



ÁREA AR_ES_RM01
 AR_ES_RM01 AREA


LÍMITE DE TÉRMINO MUNICIPAL UDAL - MUGARTEA



VALLE DE TRÁPAGA, VIZCAYA. UBICACIÓN GEOGRÁFICA
TRAPAGARAN, BIZKAIA. KOKAPEN GEOGRAFIKOA

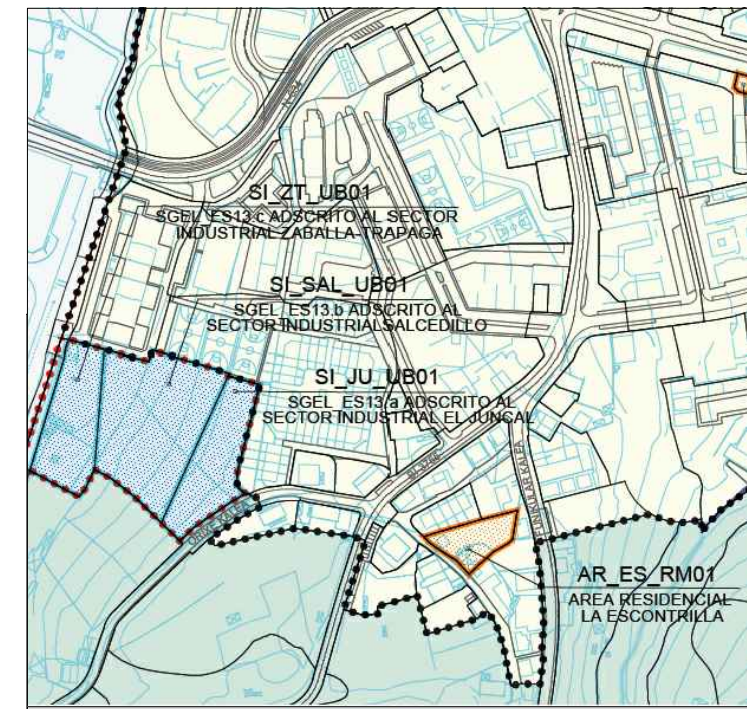

AREA ETA SEKTOREEN MUGAKETA / DELIMITACION DE AREAS Y SECTORES

	ANTOLAKETA ZEHAZTATUARI EGOTZITAKO AREA AREA DE SUELO URBANO PARA SU ORDENACION REMITIDA
	ANTOLAKETA ZEHAZTATUA DUEN HIRI LURZORU FINKATUGABEKO AREA AREA DE SUELO URBANO CON ORDENACION PORMENORIZADA
	ANTOLAKETA ZEHAZTATUARI EGOTZITAKO LURZORU URBANIZAGARRIKO SEKTOREA SECTOR DE SUELO URBANIZABLE PARA SU ORDENACION REMITIDA
	ANTOLAKETA ZEHAZTATUA DUEN LURZORU URBANIZAGARRIKO SEKTOREA SECTOR DE SUELO URBANIZABLE CON ORDENACION PORMENORIZADA
	UGARTE - EL YEDAL - LA FUENTECILLA PLAN BEREZIRAKO AREA AREA PARA EL PLAN ESPECIAL UGARTE - EL YEDAL - LA FUENTECILLA

P.G.O.U. VALLE DE TRÁPAGA. ORD. ESTRUCTURAL. ÁREAS Y SECTORES
AREAK ETA SEKTOREAK

AR_ES_RM01 AREA-KO HIRI-ANTOLAMENDUKO PLAN BEREZIA - PLAN ESPECIAL DE ORDENACION URBANA DEL AREA AR_ES_RM01
 ORIXE 11 KALEA, TRAPAGARAN CALLE ORIXE 11.-VALLE DE TRÁPAGA

INFORMAZIOA · INFORMACIÓN
KOKAPEN-PLANOA **PLANO SITUACIÓN**



— LÍMITE DE TÉRMINO MUNICIPAL UDAL- MUGARTEA

▭ PARCELAS PARTZELAK

ÁREA AR_ES_RM01 / AR_ES_RM01 AREA

ÁREA RESIDENCIAL LA ESCONTRILLA

— PARCELA- COTAS DE TERRENO PARTZELA- LUR-KOTAK

Situación. escala 1/10.000 eskala



AR_ES_RM01 AREA-KO HIRI-ANTOLAMENDUKO PLAN BEREZIA, PLAN ESPECIAL DE ORDENACION URBANA DEL AREA AR_ES_RM01 ORIXE 11 KALEA, TRAPAGARAN CALLE ORIXE 11.-VALLE DE TRAPAGA

INFORMAZIOA · INFORMACIÓN


PLANO TOPOGRAFIKOA PLANO TOPOGRÁFICO

SESTACKO UDALA
AYUNTAMIENTO DE SESTAO



TRAPAGARANGO UDALA
AYUNTAMIENTO DE VALLE DE TRAPAGA

102
escala 1/500 eskala

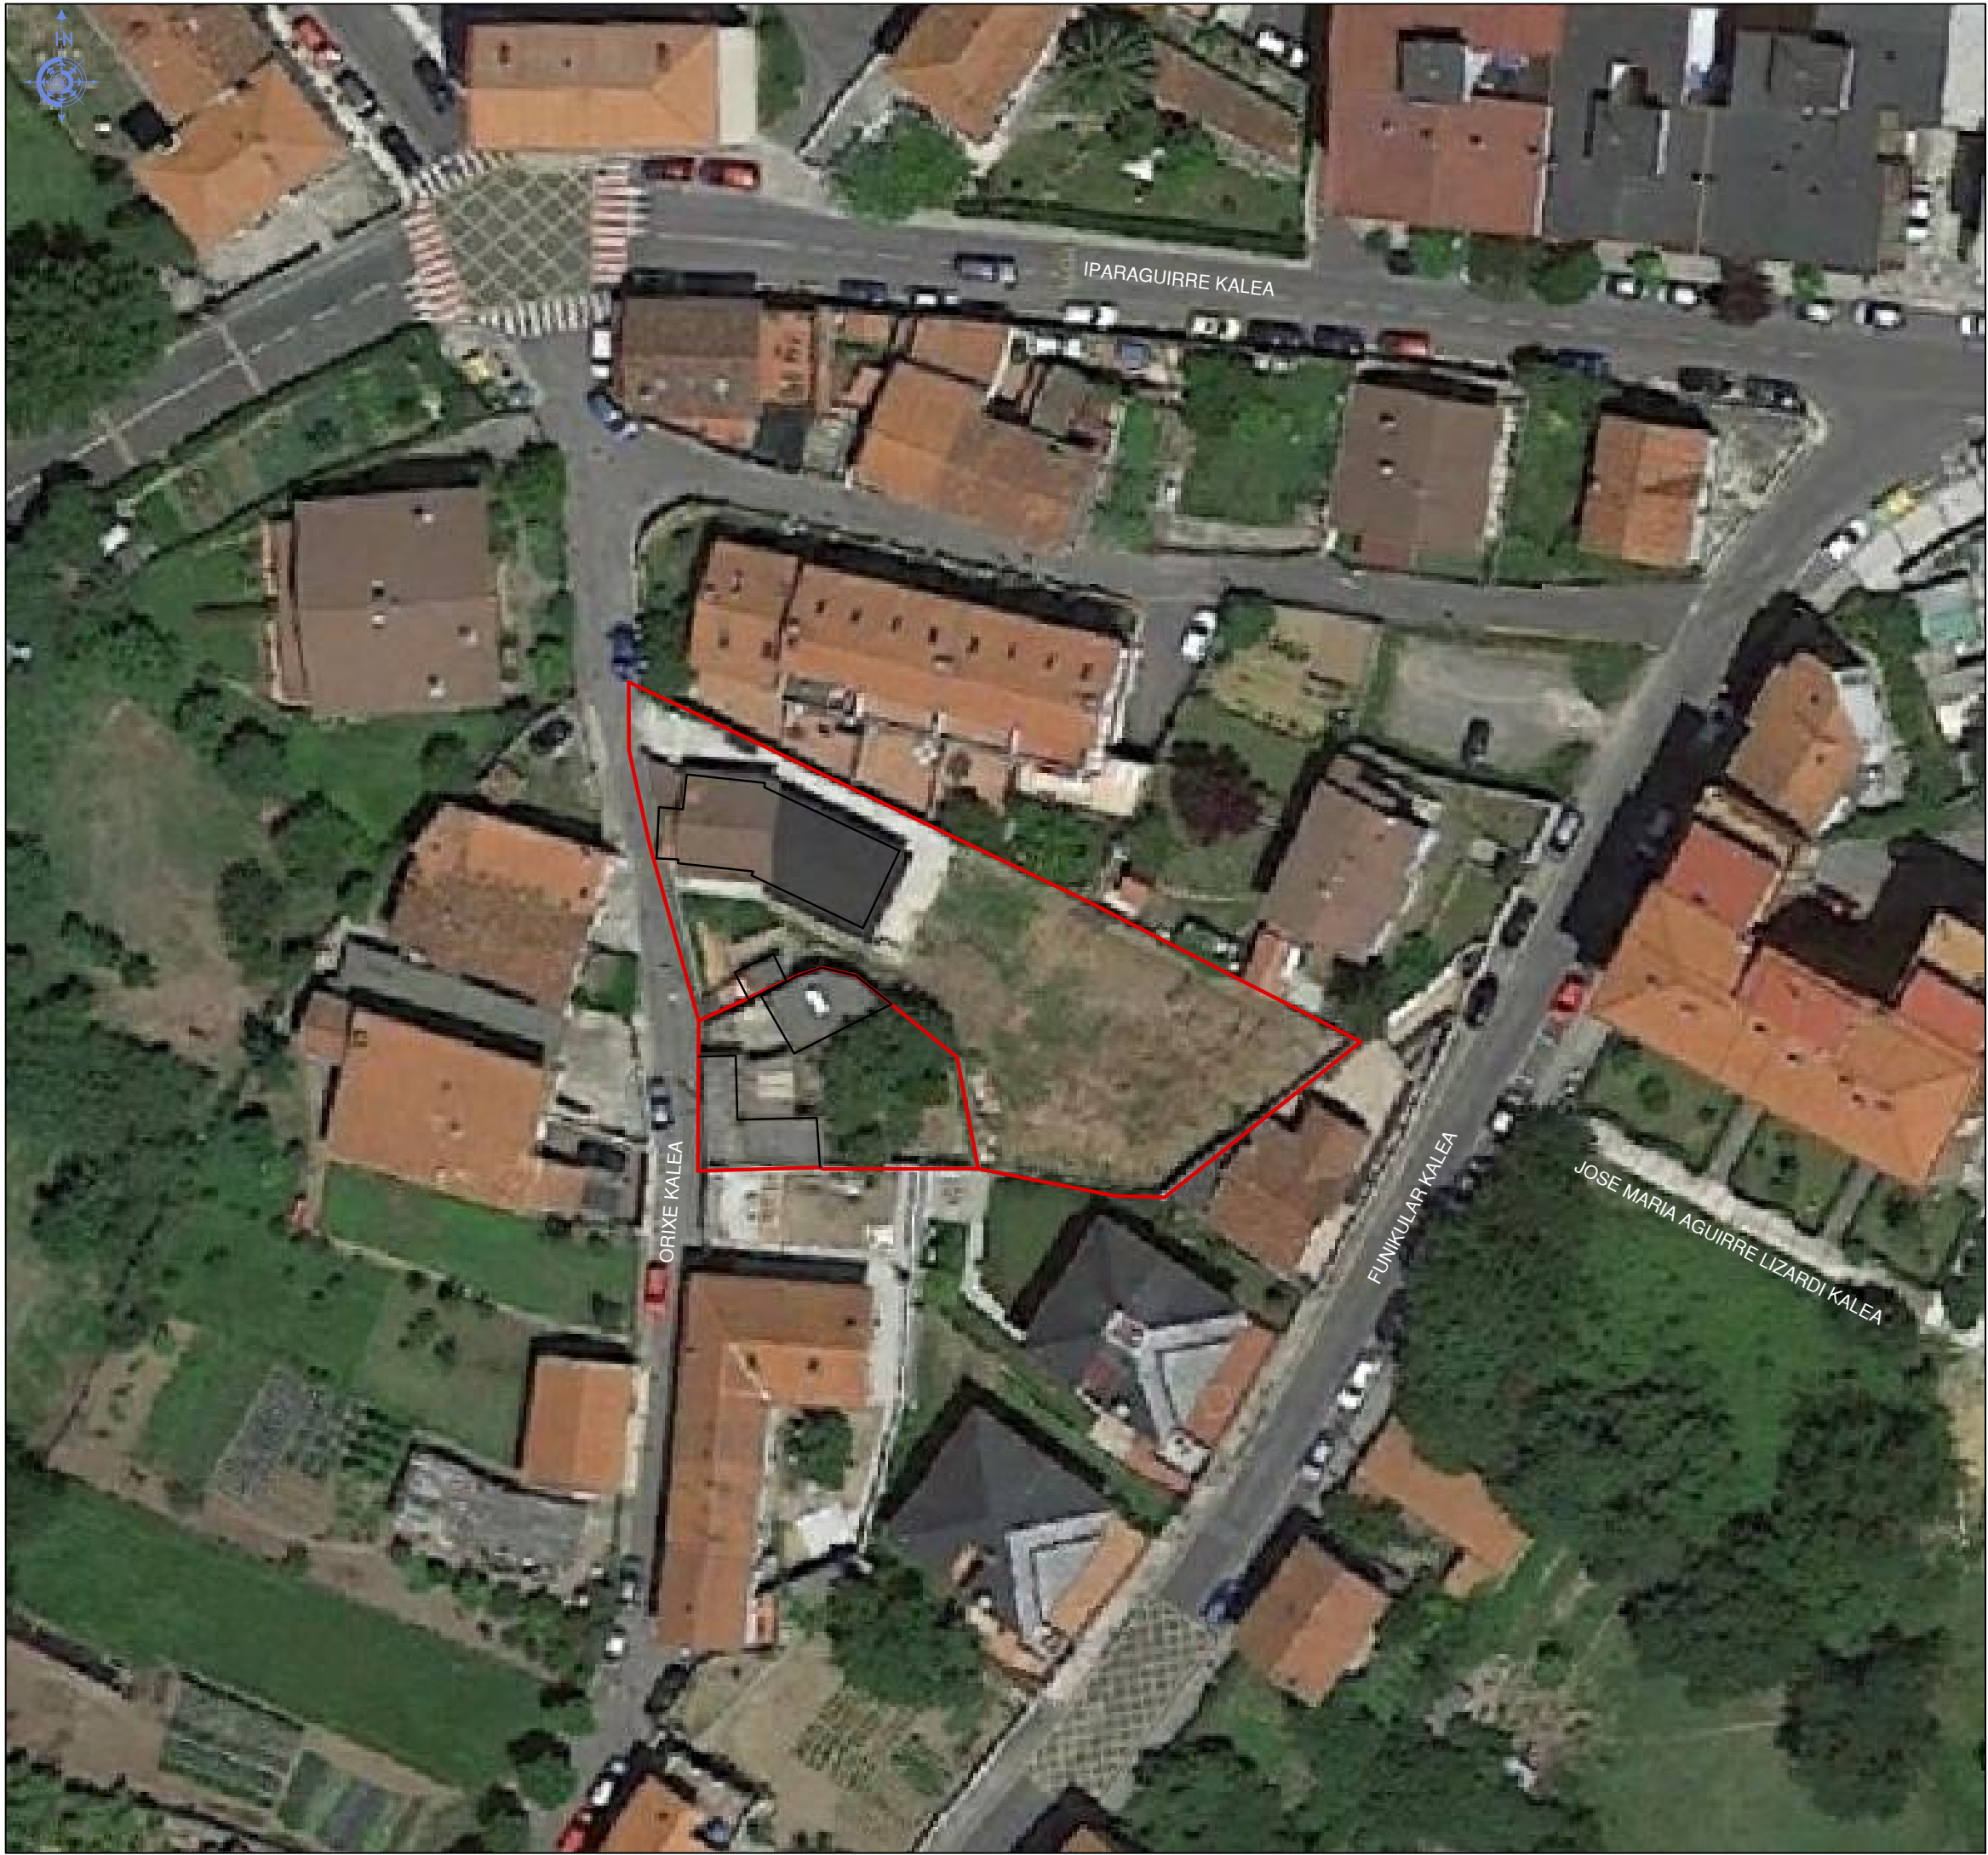

— LÍMITE DE TÉRMINO MUNICIPAL UDAL- MUGARTEA

▭ PARCELAS PARTZELAK

ÁREA AR_ES_RM01 / AR_ES_RM01 AREA

ÁREA RESIDENCIAL LA ESCONTRILLA

Situación. escala 1/10.000 eskala



AR_ES_RM01 AREA-KO HIRI-ANTOLAMENDUKO PLAN BEREZIA, PLAN ESPECIAL DE ORDENACION URBANA DEL AREA AR_ES_RM01 ORIXE 11 KALEA, TRAPAGARAN CALLE ORIXE 11.-VALLE DE TRAPAGA

INFORMAZIOA · INFORMACIÓN


ORTOFOTO-GAINJARTZEA SUPERPOSICIÓN ORTOFOTO

SESTAKO UDALA
AYUNTAMIENTO DE SESTAO



TRAPAGARANGO UDALA
AYUNTAMIENTO DE VALLE DE TRAPAGA

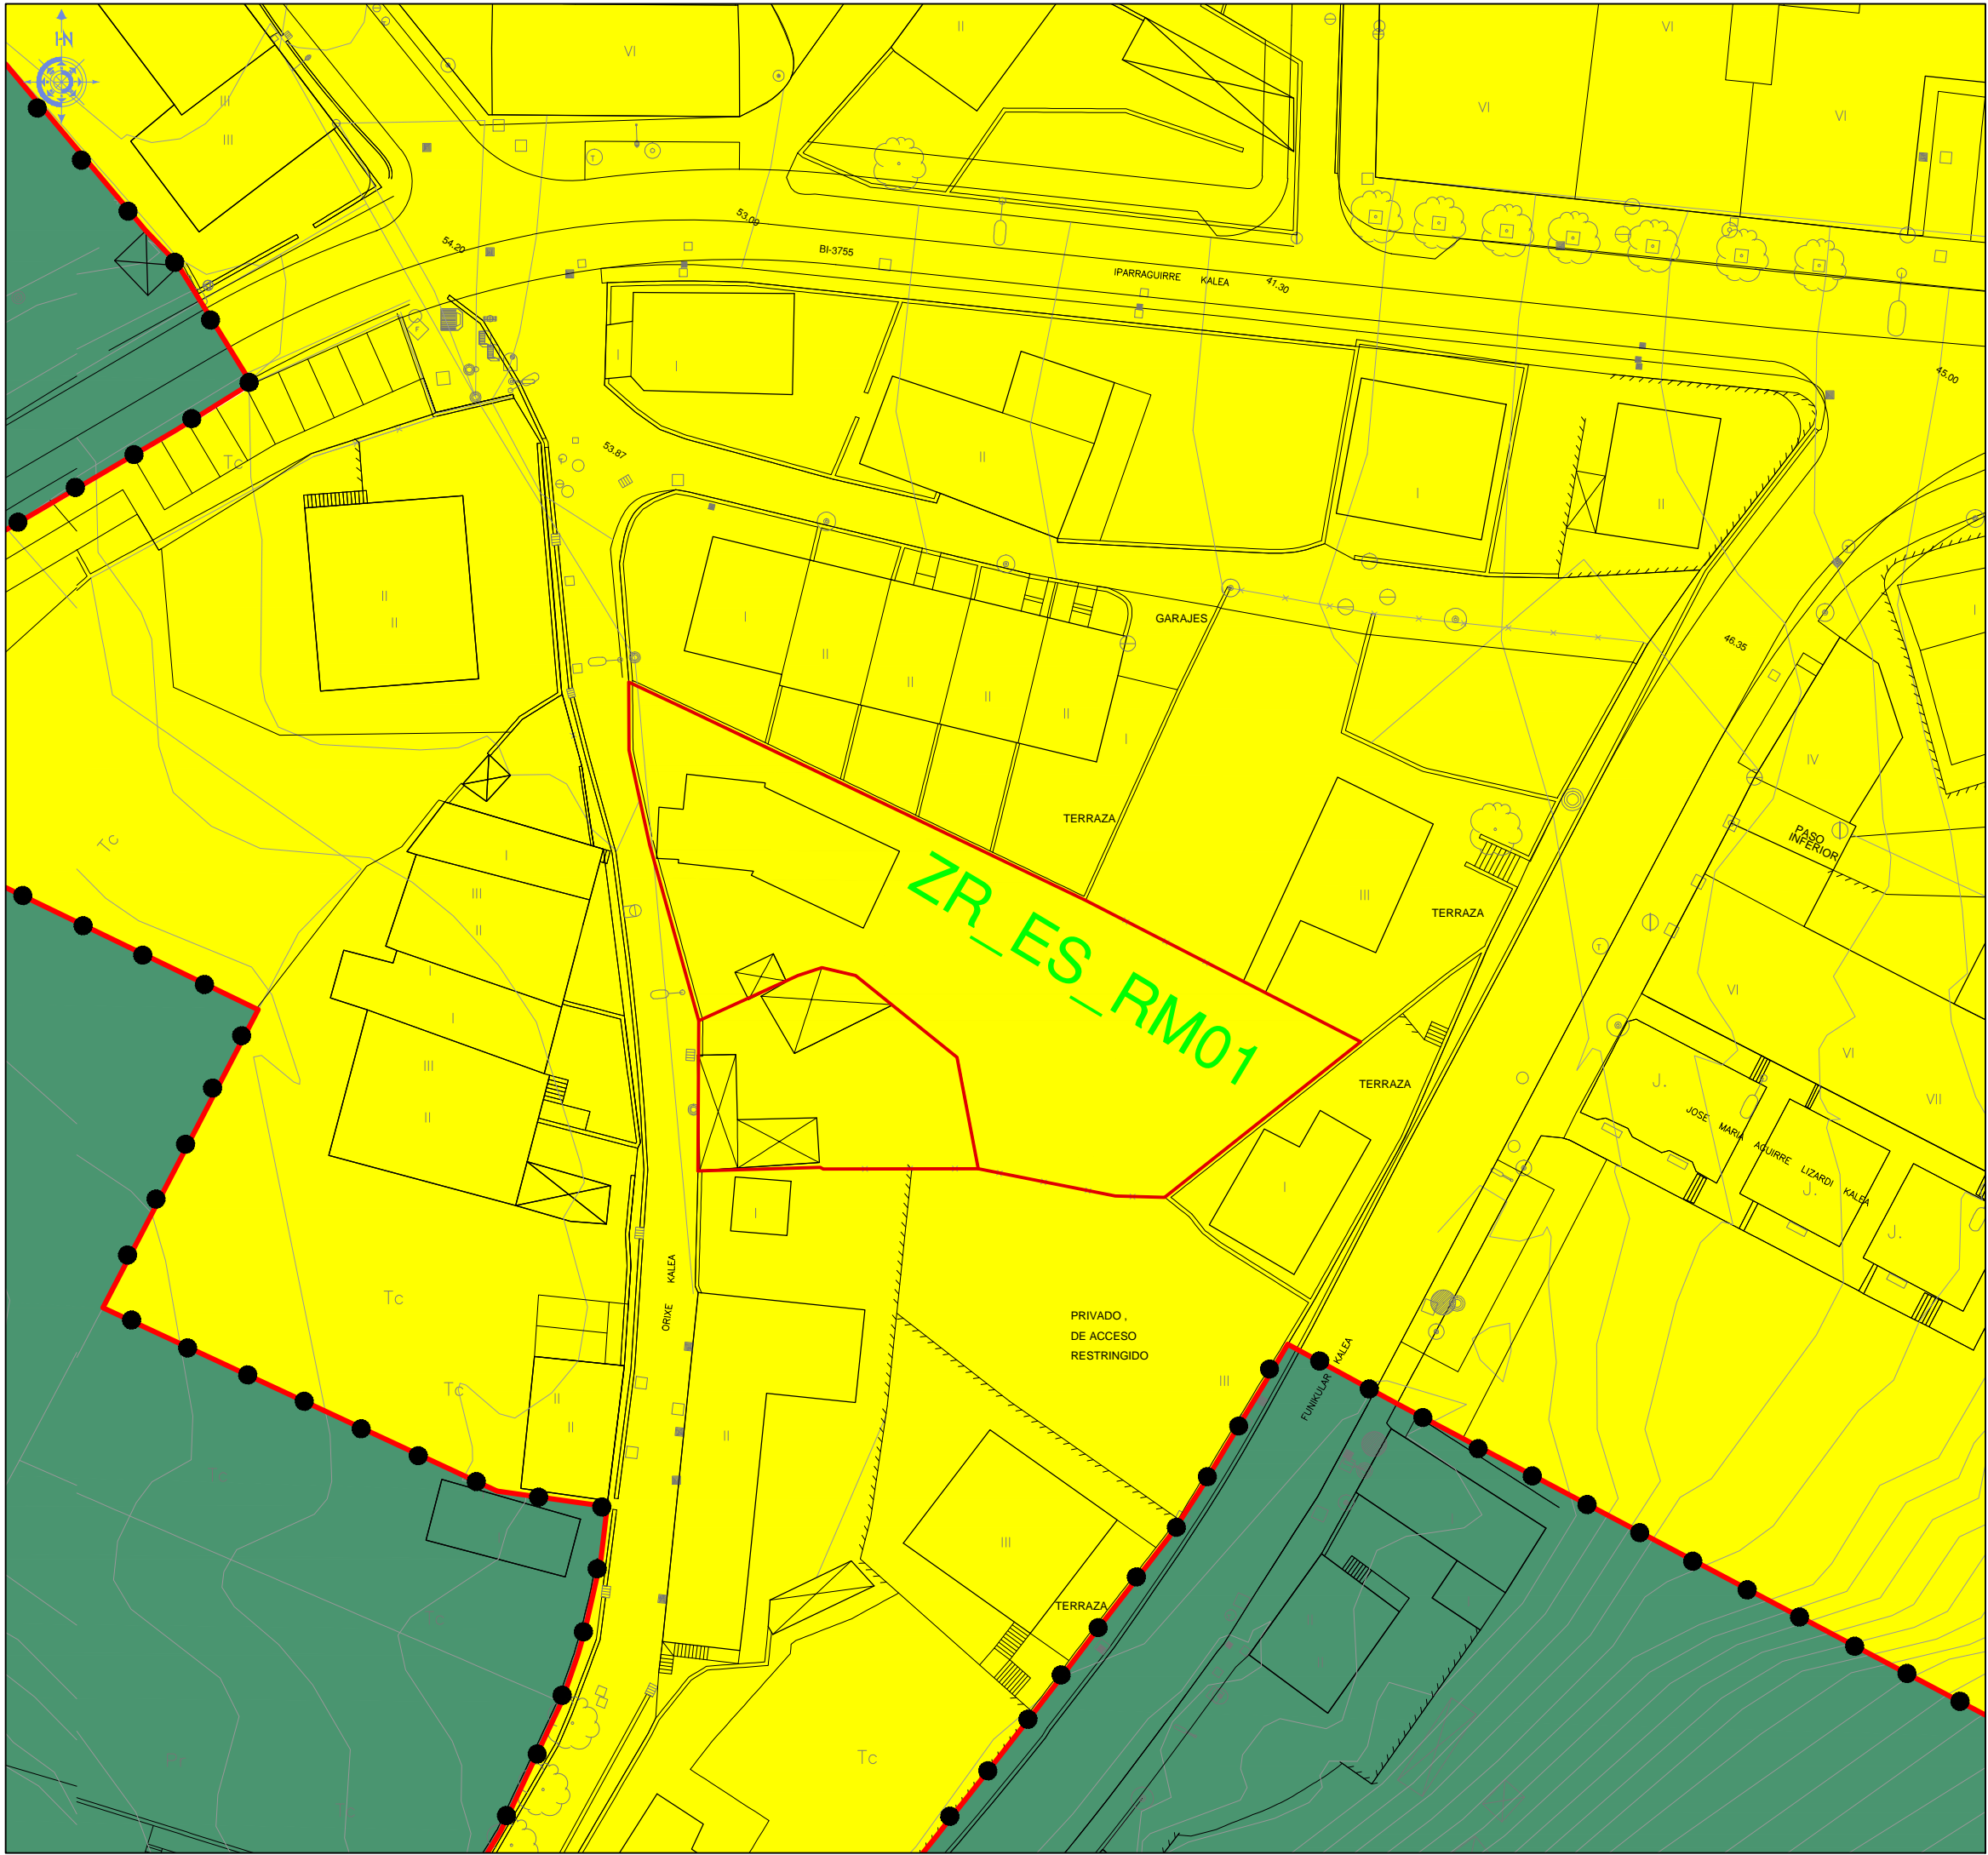

103
escala 1/500 eskala





DELIMITACIÓN DE PARCELAS
PARTZELEN MUGAKETA

ÁREA AR_ES_RM01 / AR_ES_RM01 AREA
ÁREA RESIDENCIAL LA ESCONTRILLA


UDAL ETA LURZORUAREN SAILKAPENAREN MUGARTEAK /
LIMITES DE TERMINO MUNICIPAL Y DE CLASIFICACION DEL SUELO

-  UDAL- MUGARTEA
LIMITE DE TERMINO MUNICIPAL
-  HIRI LURZORU MUGARTEA
LIMITE DE SUELO URBANO

LURZORUAREN SAILKAPENA / CLASIFICACION DEL SUELO

-  HIRI LURZORUA
SUELO URBANO
-  LURZORU URBANIZAEZINA
SUELO NO URBANIZABLE

Situación. escala 1/10.000 eskala

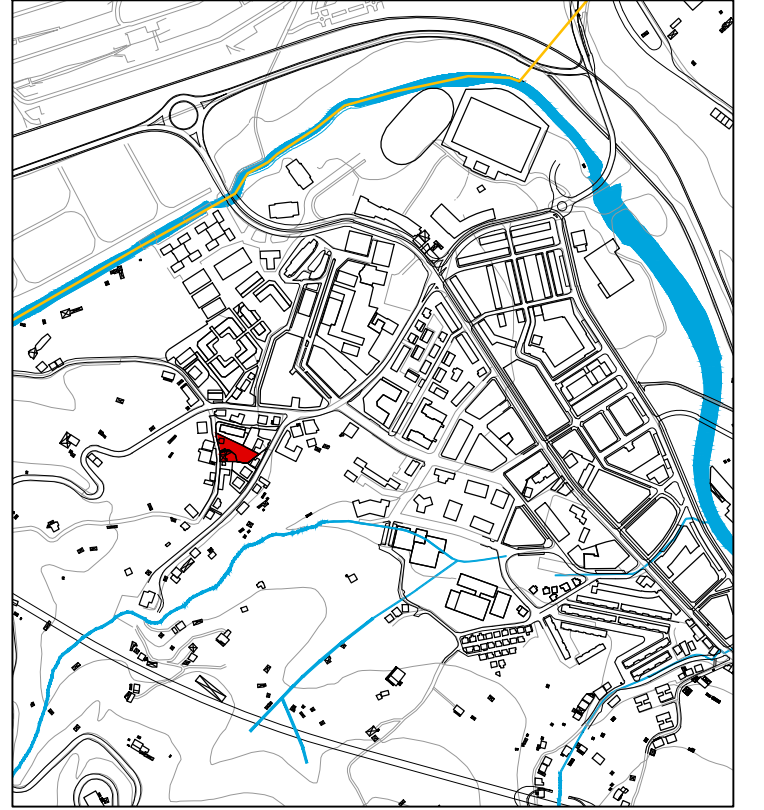

AR_ES_RM01 AREA-KO HIRI-ANTOLAMENDUKO PLAN BEREZIA , PLAN ESPECIAL DE ORDENACION URBANA DEL AREA AR_ES_RM01
ORIXE 11 KALEA, TRAPAGARAN

INFORMAZIOA · INFORMACIÓN
SAILKAPENA P.G.O.U.-aren ARABERA CLASIFICACIÓN SEGÚN P.G.O.U.

SESTACKO UDALA AYUNTAMIENTO DE SESTAO
TRAPAGARANGO UDALA AYUNTAMIENTO DE VALLE DE TRAPAGA

104
escala 1/500 eskala



PARZELEN MUGAKETA / DELIMITACION DE PARCELAS

ÁREA AR_ES_RM01 / AR_ES_RM01 AREA / DELIMITACION DE PARCELAS

UDAL ETA LURZORUAREN SAILKAPENAREN MUGARTEAK / LIMITES DE TERMINO MUNICIPAL Y DE CLASIFICACION DEL SUELO

UDAL- MUGARTEA / LIMITE DE TERMINO MUNICIPAL
 HIRI LURZORU MUGARTEA / LIMITE DE SUELO URBANO

HIRI LURZORUREN KALIFIKAZIO ZEHAZTATUA / CALIFICACION PORMENORIZADA DEL SUELO URBANO

IRABAZTE-XEDEZKO BALIAPIDETARAKO HIRI-LURZORU AZPI-EREMUAK / SUBZONAS DE SUELO URBANO CON USOS LUCRATIVOS

- SZR_EA** ERAIKUNTZA BAKARREKO ETXEBIZITZA AZPI-EREMUA / SUBZONA RESIDENCIAL EDIFICACION ABIERTA
- SZR_EM** ETXADI ETXEBIZITZA AZPI-EREMUA / SUBZONA RESIDENCIAL EDIFICACION EN MANZANA
- SZR_VF** FAMILIA BAKARREKO ETXEBIZITZA AZPI-EREMUA / SUBZONA RESIDENCIAL VIVIENDA FAMILIAR
- SZR_VH** LERROKADAKO ETXEBIZITZA AZPI-EREMUA / SUBZONA RESIDENCIAL VIVIENDA EN HILERA

HIRI-LURZORUKO UDAL-ERAPIDEAK / SISTEMAS LOCALES EN SUELO URBANO

- SLEL** ESPAZIO LIBREEN UDAL-ERAPIDEAK / SISTEMA LOCAL DE ESPACIOS LIBRES
- SLTVM** BIDE UDAL-ERAPIDEA / SISTEMA LOCAL VIARIO
- SLTVP** OINEZKOEN BIDE UDAL-ERAPIDEA / SISTEMA LOCAL VIARIO PEATONAL
- SLTVPM** OINEZKOEN BIDE UDAL-ERAPIDE MIXTOA / SISTEMA LOCAL VIARIO PEATONAL MIXTO

IRABAZTE-XEDEZKO BALIAPIDETARAKO HIRI-LURZORU EREMUAK / ZONAS DE SUELO URBANO CON USOS LUCRATIVOS CON ORDENACION REMITIDA

- ZR_RM** ANTOLAKETA ZEHAZTATUARI EGOTZITAKO ETXEBIZITZA EREMU / ZONA RESIDENCIAL ORDENACION REMITIDA

HIRI LURZORUKO ORO-ERAPIDEAK / SISTEMAS GENERALES EN SUELO URBANO

- SGTVM** UDAL BIDE ORO-ERAPIDEA / SISTEMA GENERAL VIARIO MUNICIPAL

LURZORU URBANIZAEZINAREN KALIFIKAZIO OROKORRA / CALIFICACION GLOBAL DEL SUELO NO URBANIZABLE

LURZORU URBANIZAEZINAREN EREMUAK / ZONAS DEL SUELO NO URBANIZABLE

- APRT** NEKAZARITZA-ABELTZAINITZA- LANDAZABALEKO EREMU. LANDA-PASAIA / ZONA AGROGANADERA Y CAMPINA. PAISAJE RURAL DE TRANSICION

LURZORU URBANIZAEZINAKO ORO-ERAPIDEAK / SIST. GEN. EN SUELO NO URB.

- SGTVM** UDAL BIDE ORO-ERAPIDEA / SISTEMA GENERAL VIARIO MUNICIPAL

Situación. escala 1/10.000 eskala



AR_ES_RM01 AREA-KO HIRI-ANTOLAMENDUKO PLAN BEREZIA - PLAN ESPECIAL DE ORDENACION URBANA DEL AREA AR_ES_RM01 / ORIXE 11 KALEA, TRAPAGARAN / CALLE ORIXE 11.-VALLE DE TRAPAGA

INFORMAZIOA / INFORMACION

KALIFIKAZIOA P.G.O.U-aren ARABERA / CALIFICACION SEGUN P.G.O.U.

SESTACKO UDALA / AYUNTAMIENTO DE SESTAO
 TRAPAGARANGO UDALA / AYUNTAMIENTO DE VALLE DE TRAPAGA

105
 escala 1/500 eskala



LÍMITE DE TÉRMINO MUNICIPAL UDAL- MUGARTEA


**PARCELAS Y SUPERFICIES
PARTZELAK ETA AZALERAK**

SUPERFICIES DE PARCELAS
PARTZELEN AZALERAK

ÁREA AR_ES_RM01 / AR_ES_RM01 AREA
ÁREA RESIDENCIAL LA ESCONTRILLA

Ref. Parcela	Nombre Propietario	Superficie (m) ²
1	Rebeca y Borja S.L.	944,21
2	José Mari Aguirre	271,59

Situación. escala 1/10.000 eskala

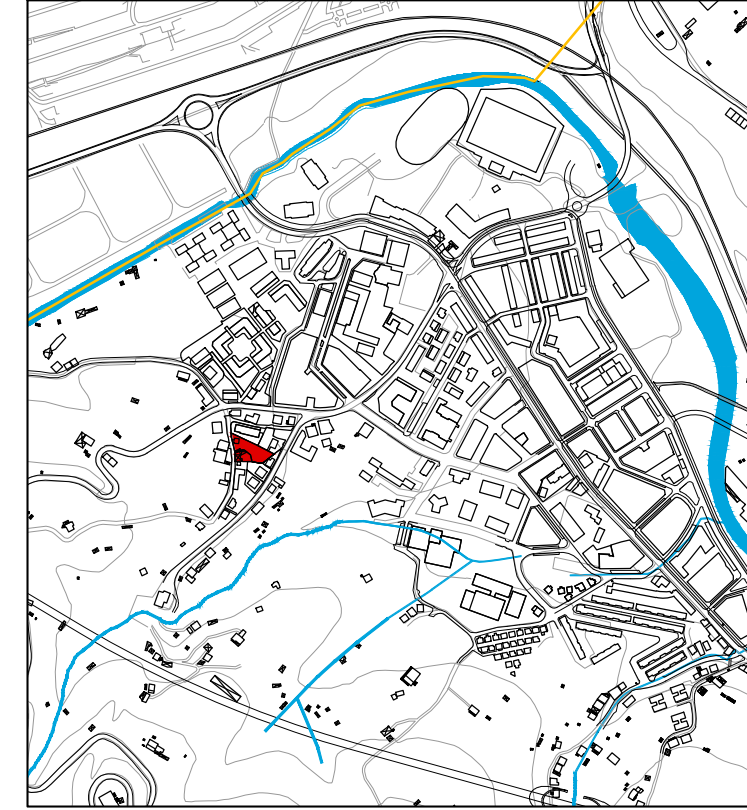


AR_ES_RM01 AREA-KO HIRI-ANTOLAMENDUKO PLAN BEREZIA , PLAN ESPECIAL DE ORDENACION URBANA DEL AREA AR_ES_RM01
ORIXE 11 KALEA, TRAPAGARAN CALLE ORIXE 11.-VALLE DE TRAPAGA

INFORMAZIOA · INFORMACIÓN
LURZATI-PLANOA PLANO PARCELARIO

SESTAKO UDALA AYUNTAMIENTO DE SESTAO
TRAPAGARANGO UDALA AYUNTAMIENTO DE VALLE DE TRAPAGA

106
escala 1/500 eskala

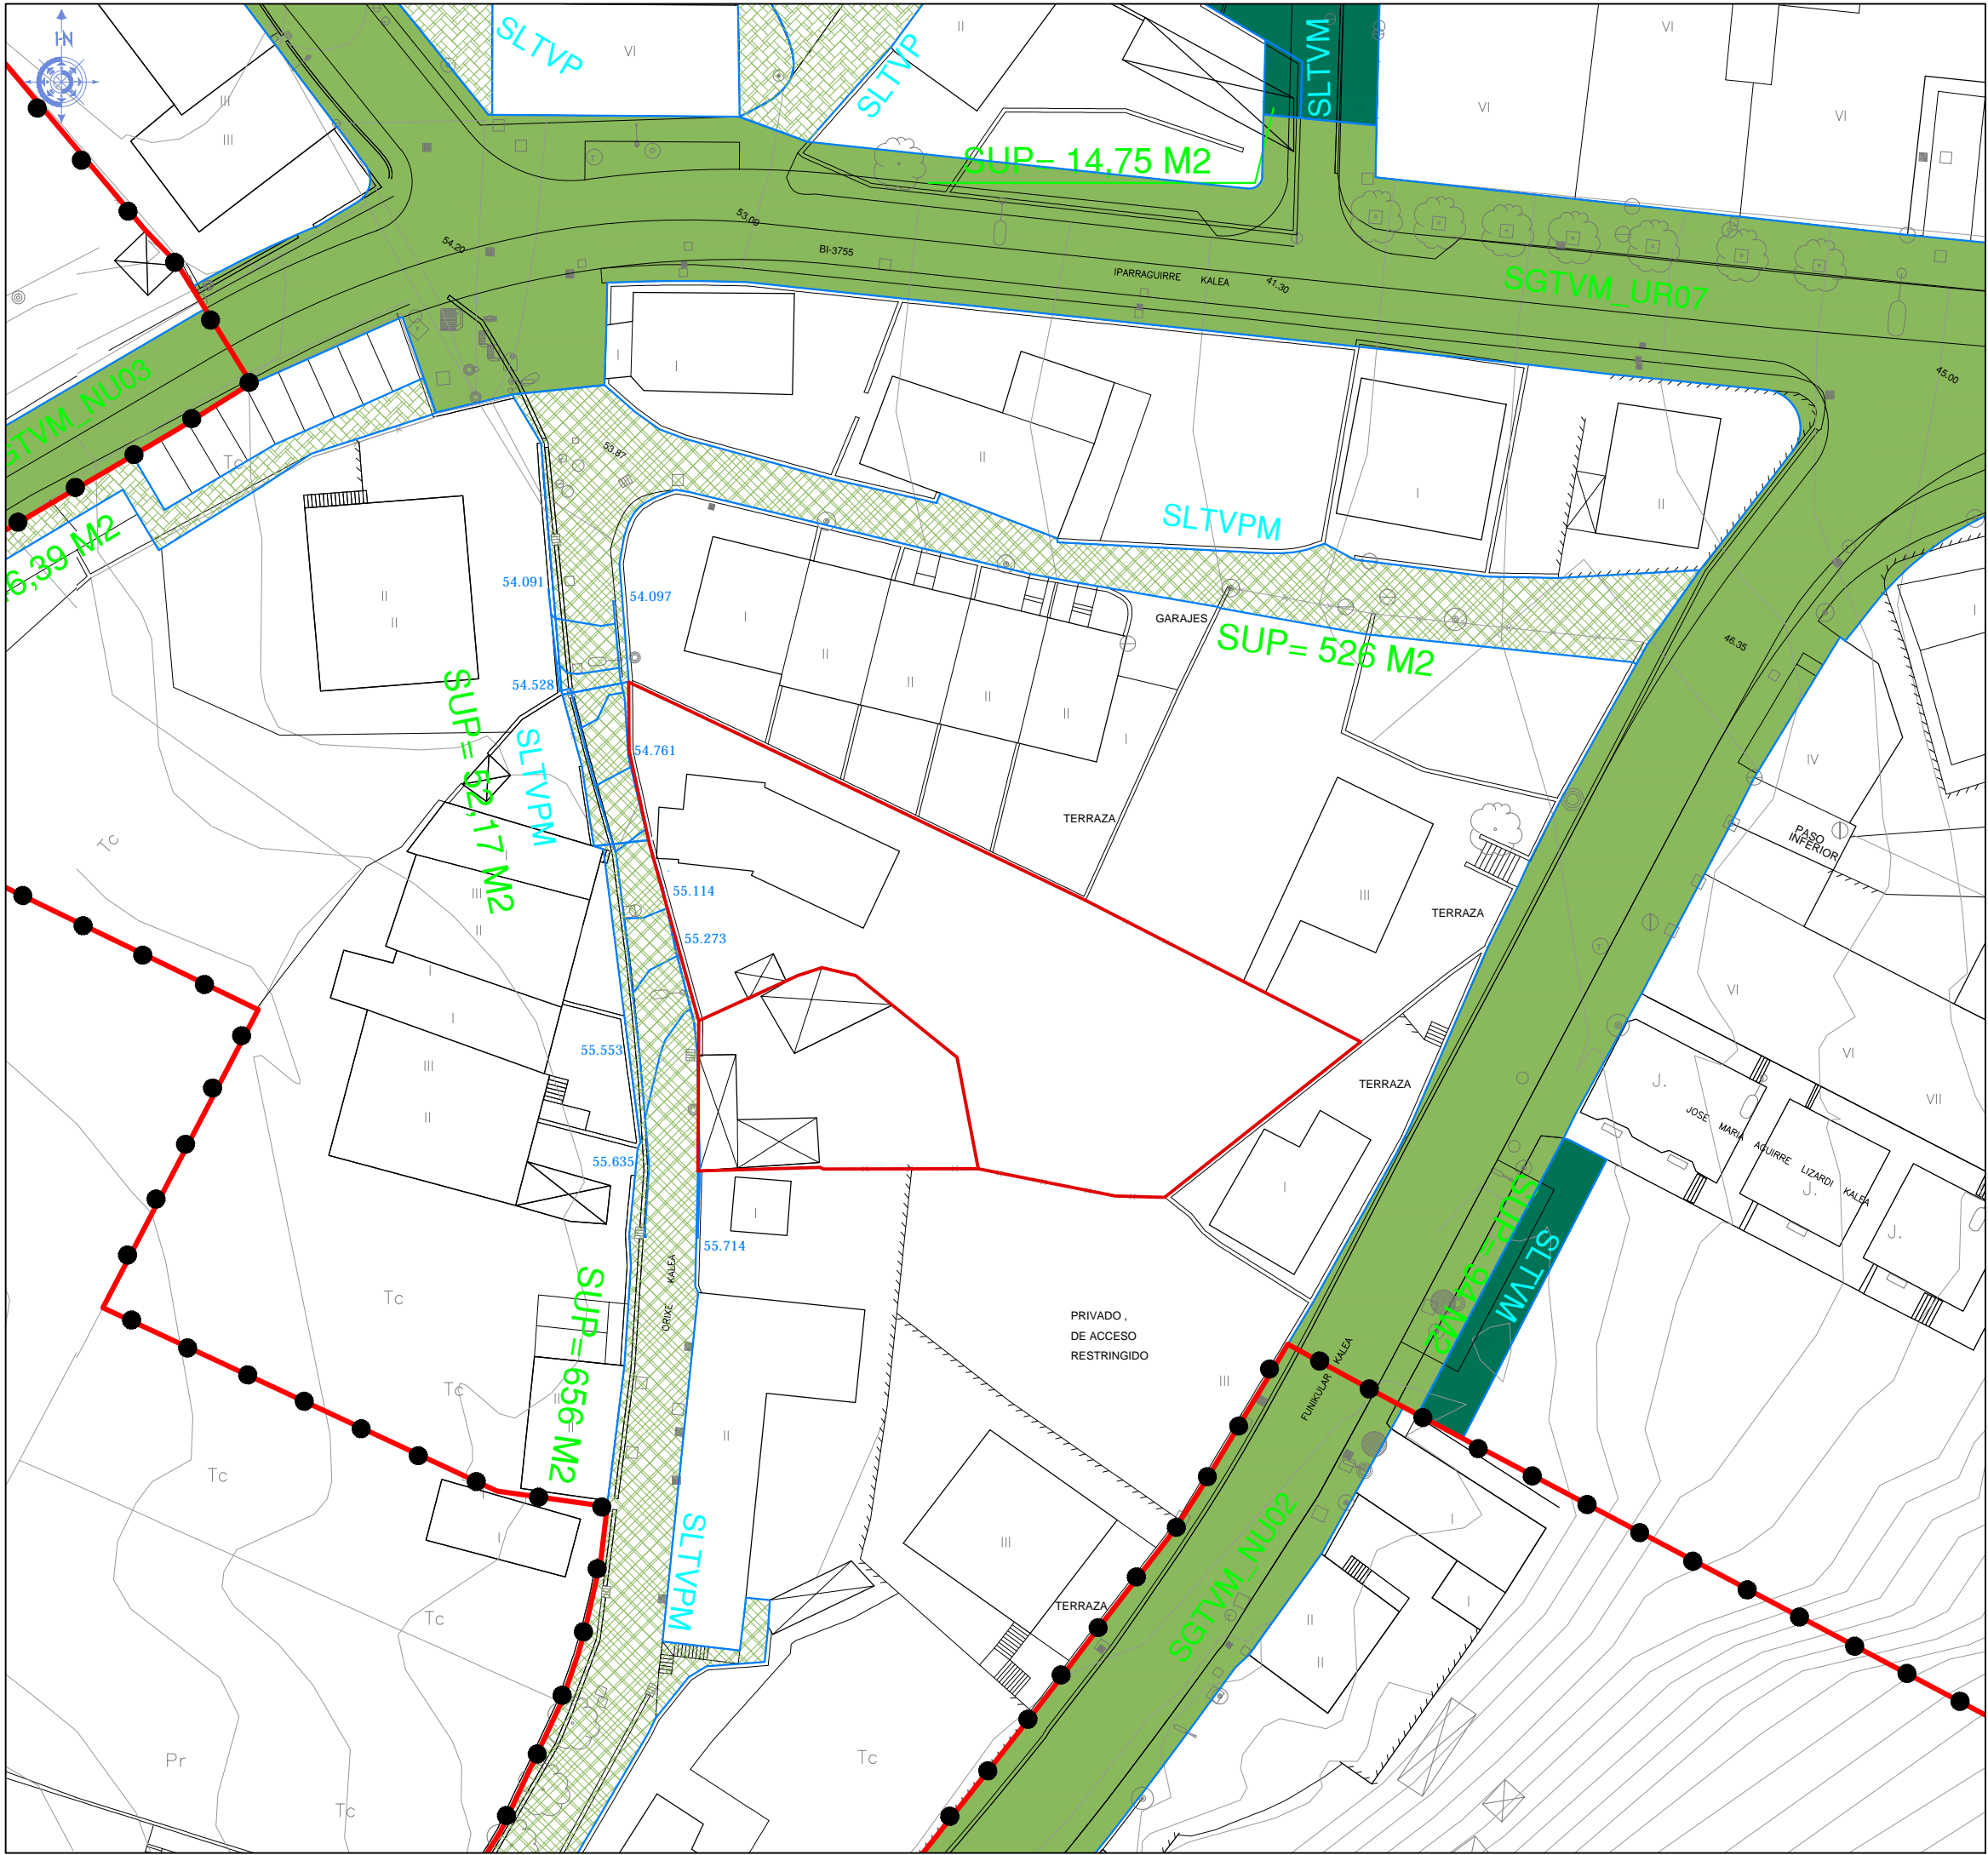

DELIMITACIÓN DE PARCELAS
PARTZELEN MUGAKETA

ÁREA AR_ES_RM01 / AR_ES_RM01 AREA
ÁREA RESIDENCIAL LA ESCONTRILLA

ERREPIDEKO AZPIEGITURAKO MUGAKETA
DELIMITACIÓN DE INFRAESTRUCTURA VIAL

UDAL ETA LURZORUAREN SAILKAPENAREN MUGARTEAK /
LIMITE DE TERMINO MUNICIPAL Y DE CLASIFICACION DEL SUELO

UDAL- MUGARTEA
LIMITE DE TERMINO MUNICIPAL
HIRI LURZORU MUGARTEA
LIMITE DE SUELO URBANO

HIRI LURZORUREN KALIFIKAZIO ZEHAZTATUA
CALIFICACION PORMENORIZADA DEL SUELO URBANO

HIRI-LURZORUKO UDAL-ERAPIDEAK / SISTEMAS LOCALES EN SUELO URBANO


SLTVM BIDE UDAL-ERAPIDEA
SISTEMA LOCAL VIARIO
SLTVP OINEZKOEN BIDE UDAL-ERAPIDEA
SISTEMA LOCAL VIARIO PEATONAL
SLTVPM OINEZKOEN BIDE UDAL-ERAPIDE MIXTOA
SISTEMA LOCAL VIARIO PEATONAL MIXTO

HIRI LURZORUKO ORO-ERAPIDEAK / SISTEMAS GENERALES EN SUELO URBANO
SGTVM UDAL BIDE ORO-ERAPIDEA
SISTEMA GENERAL VIARIO MUNICIPAL

LURZORU URBANIZAEZINAREN KALIFIKAZIO OROKORRA
CALIFICACION GLOBAL DEL SUELO NO URBANIZABLE

LURZORU URBANIZAEZINAKO ORO-ERAPIDEAK
SGTVM UDAL BIDE ORO-ERAPIDEA
SISTEMA GENERAL VIARIO MUNICIPAL

Situación. escala 1/10.000 eskala

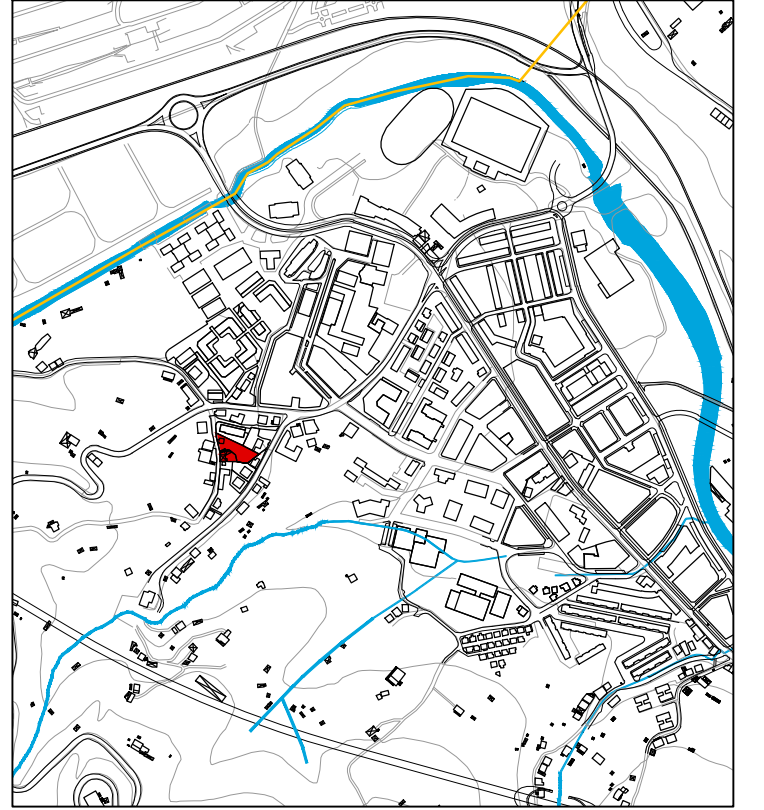


AR_ES_RM01 AREA-KO HIRI-ANTOLAMENDUKO PLAN BEREZIA - PLAN ESPECIAL DE ORDENACION URBANA DEL AREA AR_ES_RM01
ORIXE 11 KALEA, TRAPAGARAN

INFORMAZIOA - INFORMACIÓN

BIDE AZPIEGITURA EXISTENTEA INFRAESTRUCTURA VIAL EXISTENTE

SESTAKO UDALA AYUNTAMIENTO DE SESTAO TRAPAGARANGO UDALA AYUNTAMIENTO DE VALLE DE TRAPAGA

107
escala 1/500 eskala

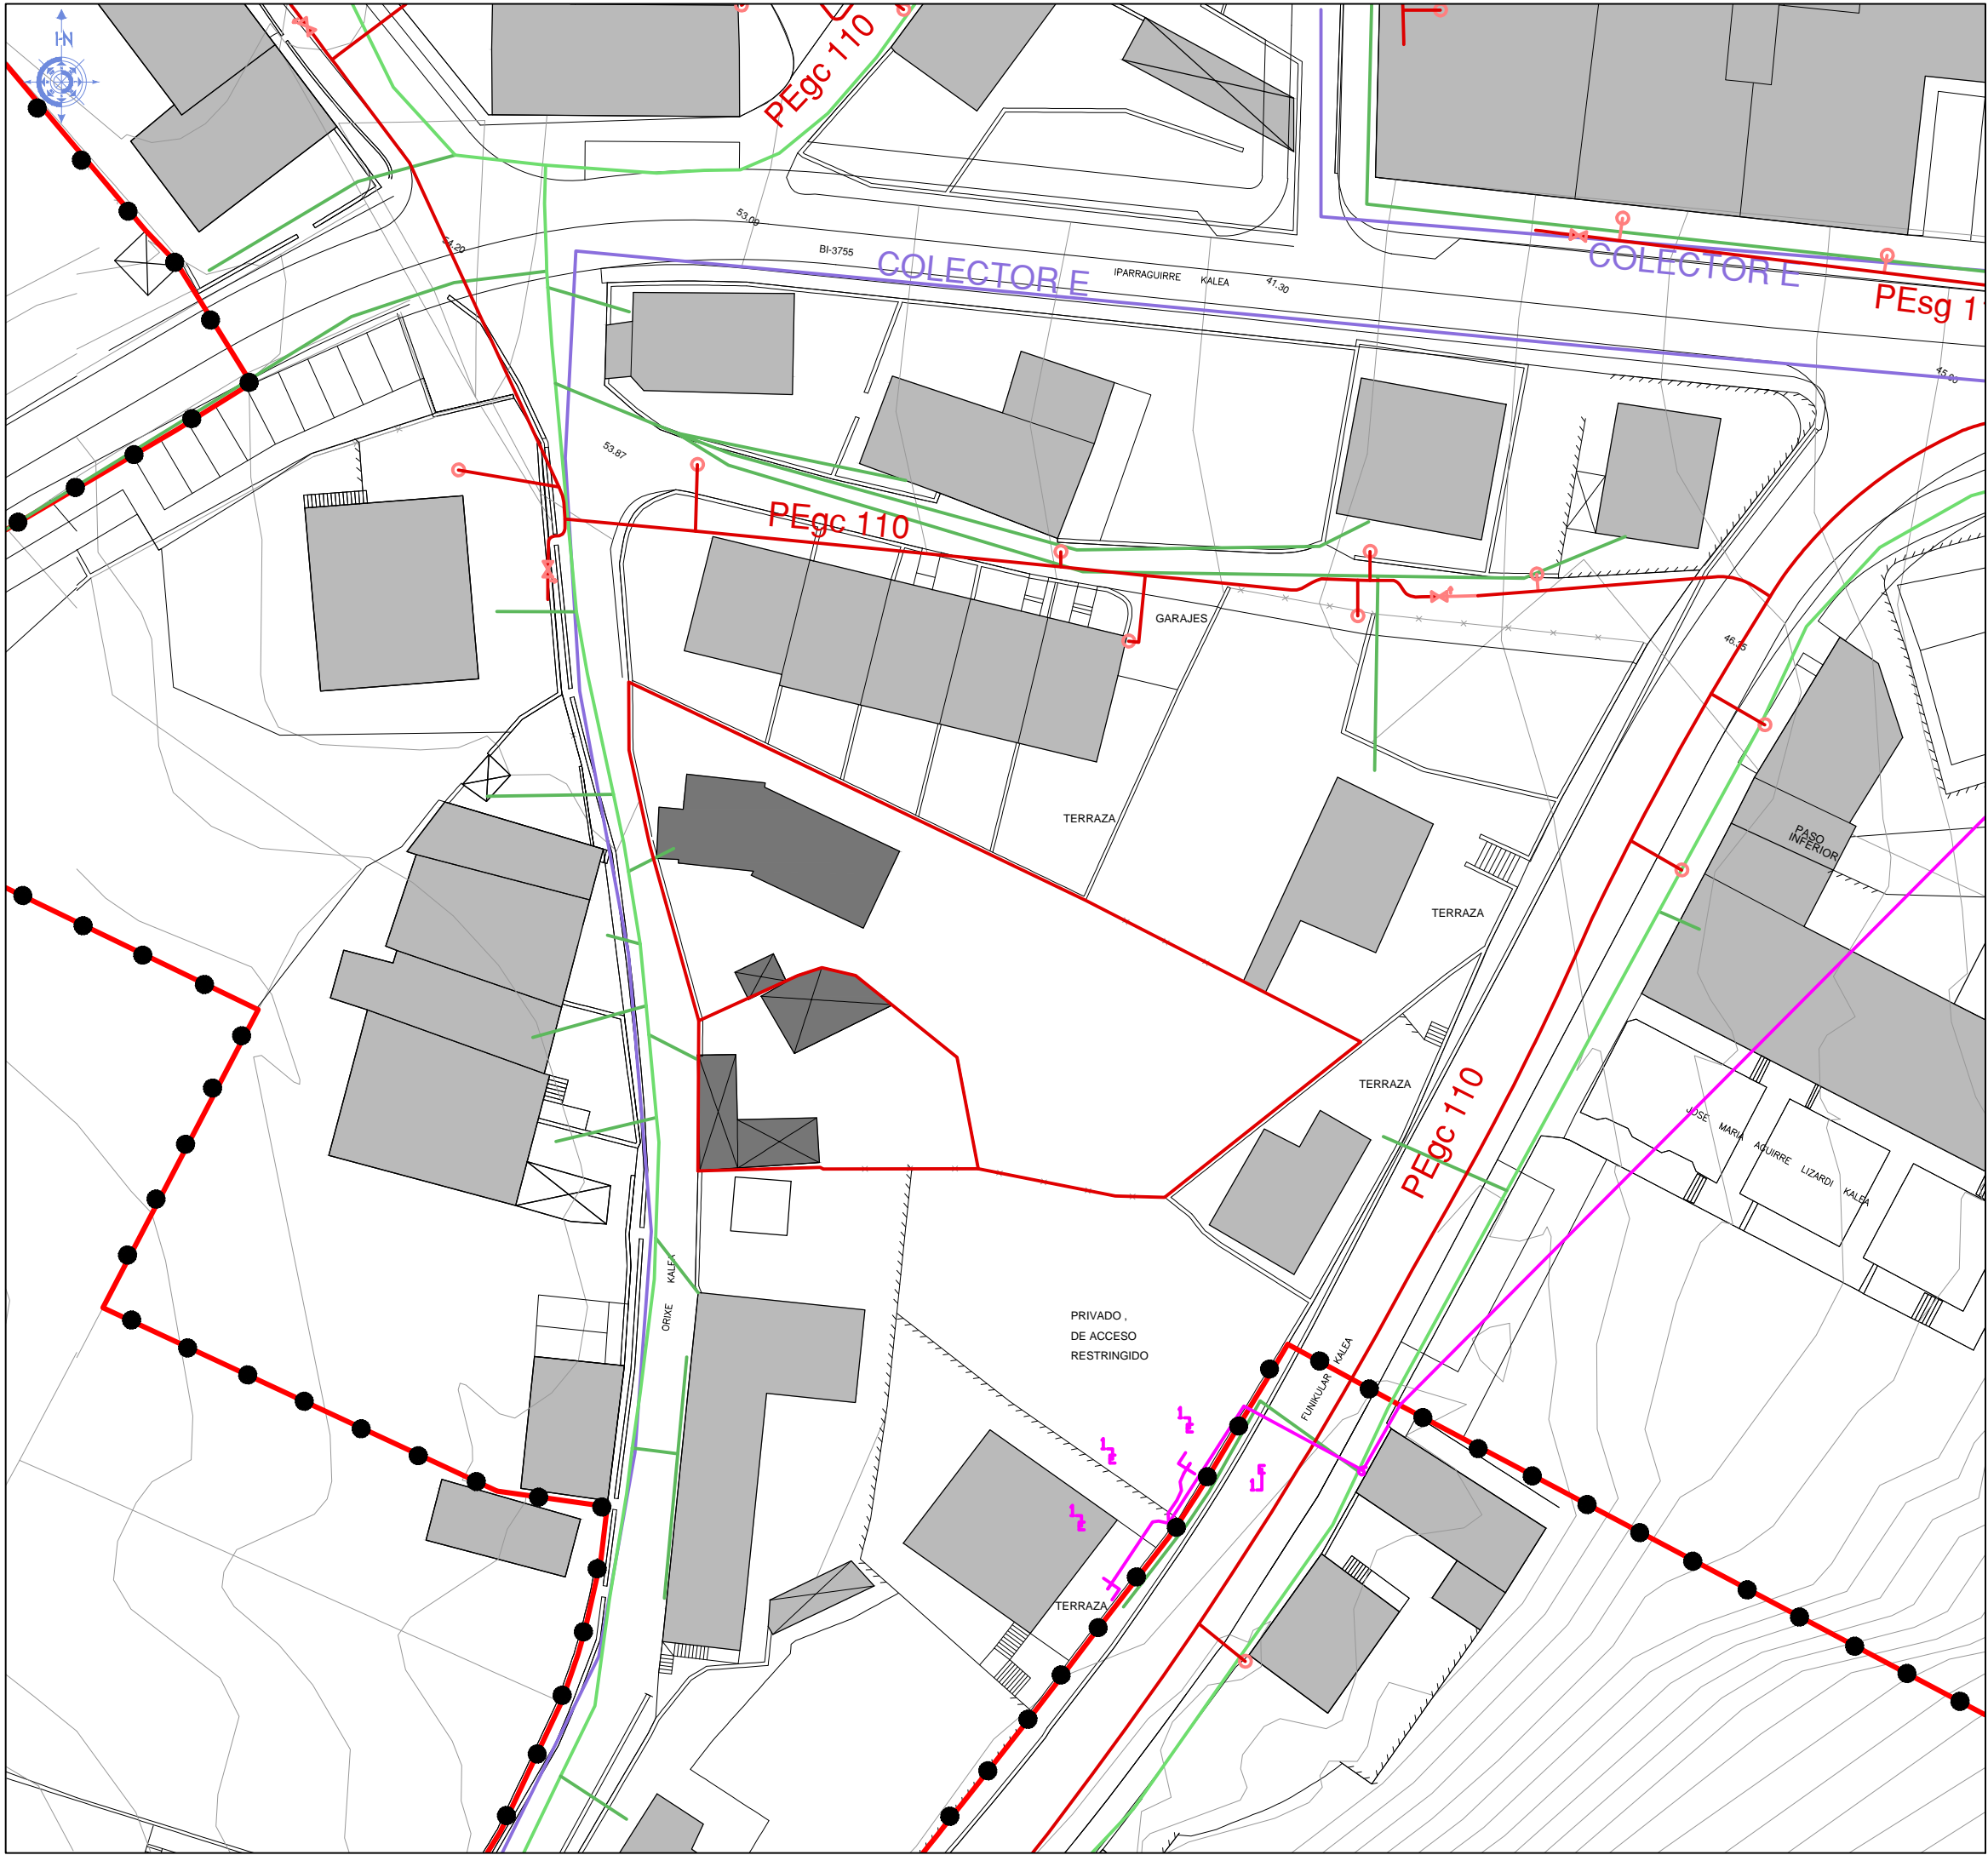

**DELIMITACIÓN DE PARCELAS
PARTZELEN MUGAKETA**

ÁREA AR_ES_RM01 / AR_ES_RM01 AREA

ÁREA RESIDENCIAL LA ESCONTRILLA

UDAL ETA LURZORUAREN SAILKAPENAREN MUGARTEAK /
LIMITE DE TERMINO MUNICIPAL Y DE CLASIFICACION DEL SUELO

- UDAL - MUGARTEA
LIMITE DE TERMINO MUNICIPAL
- HIRI LURZORU MUGARTEA
LIMITE DE SUELO URBANO

SANEAMENDU SAREAREN ESHEMA /
ESQUEMA DE LA RED DE SANEAMIENTO

- UDAL SAREA ZERBITZUAN
RED MUNICIPAL EN SERVICIO

UR HORNIDURA SAREAREN ESHEMA /
ESQUEMA DE LA RED DE ABASTECIMIENTO DE AGUA

- ISURBIDEAREN DIAMETROA < Ø 100 mm
DIAMETRO DE CONDUCTO < Ø 100 mm
- ISURBIDEAREN DIAMETROA Ø 100 mm < Ø 200 mm
DIAMETRO DE CONDUCTO Ø 100 mm < Ø 200 mm

GAS SAREAREN ESHEMA /
ESQUEMA DE LA RED DE GAS

- GASBIDEA. AC 10 (altzairua - hazbeteak) 72 Bar presioa
GASEODUCTO. AC 10 (acero - pulgadas) 72 Bar presión
- BEHE-PRESIO BANAKETA. PE 63 (polietileno - mm)
DISTRIBUCION EN BAJA PRESION. PE 63 (polietileno - mm)

ELEKTRIZITATE SAREAREN ESHEMA /
ESQUEMA DE LA RED DE ELECTRICIDAD

- IBERDROLAREN PLANOAN OINARRITUTAKO SAREA
RED SEGUN PLANO DE IBERDROLA



INFORMAZIOA · INFORMACIÓN

HIRI-INSTALAZIO EXISTENTEAK INSTALACIONES URBANAS EXISTENTES

SESTACKO UDALA TRAPAGARANGO UDALA
AYUNTAMIENTO DE SESTAO AYUNTAMIENTO DE VALLE DE TRAPAGA

108
escala 1/500 eskala

BEHIN-BEHIKO ONAPENERAKO TESTU BATERATUA 2.8 • TEXTO REFUNDIDO PARA LA APROBACION DEFINITIVA V.2 • MAYO 2016 MAIATZA • 18-10-20 • ARKITEKTURA ETA HIRIGINTZA BULEGOA E.A.



ÁREA AR_ES_RM01 / AR_ES_RM01 AREA


ÁREA RESIDENCIAL LA ESCONTRILLA

UDAL- MUGARTEA
LÍMITE DE TERMINO MUNICIPAL

ANTOLAMENDU PLANTA / PLANTA DE ORDENACIÓN

- PARTZELAK . EMAITZA
RESULTADO DE PARCELAS
- UDALARI LAGATZEAK
CESIONES AL AYUNTAMIENTO
- IBILGAILU SARBIDEA (4m-ko ZABALERA)
ACCESO RODADO (4m DE ANCHO)
- KONTSERBATUTAKO ERAIKIN EXISTENTEA
EDIFICIO EXISTENTE CONSERVADO
- ANTOLAMENDUTIK KANPOKO ERAIKIN EXISTENTEAK
EDIFICIOS EXISTENTES FUERA DE ORDENACIÓN
- PARTZELAREN KOTAK
COTAS DE LA PARCELA

Situación. escala 1/10.000 eskala

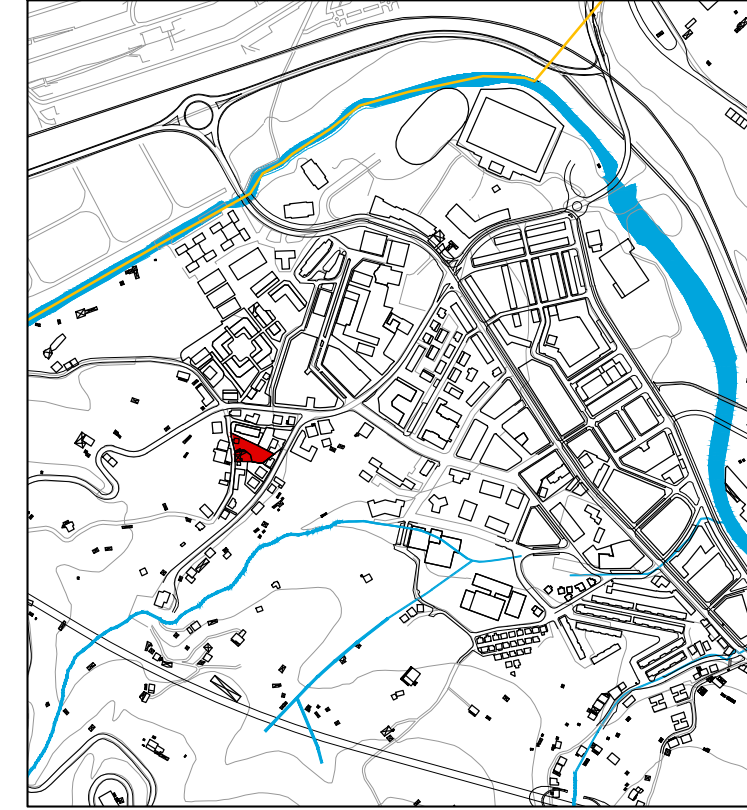


AR_ES_RM01 AREA-KO HIRI-ANTOLAMENDUKO PLAN BEREZIA . PLAN ESPECIAL DE ORDENACION URBANA DEL AREA AR_ES_RM01
ORIXE 11 KALEA, TRAPAGARAN

ANTOLAMENDUA . ORDENACIÓN

ANTOLAMENDU PLANTA PLANTA DE ORDENACIÓN

BEHN-BETKO ONPENERAKO TESTU BATERATUA 2.8 • TEXTO REFUNDIDO PARA LA APROBACION DEFINITIVA V.2 • MAYO 2016 MAIATZA • 18-10-20 • ARKITEKTURA ETA HIRIGINTZA BULEGOA E.A.

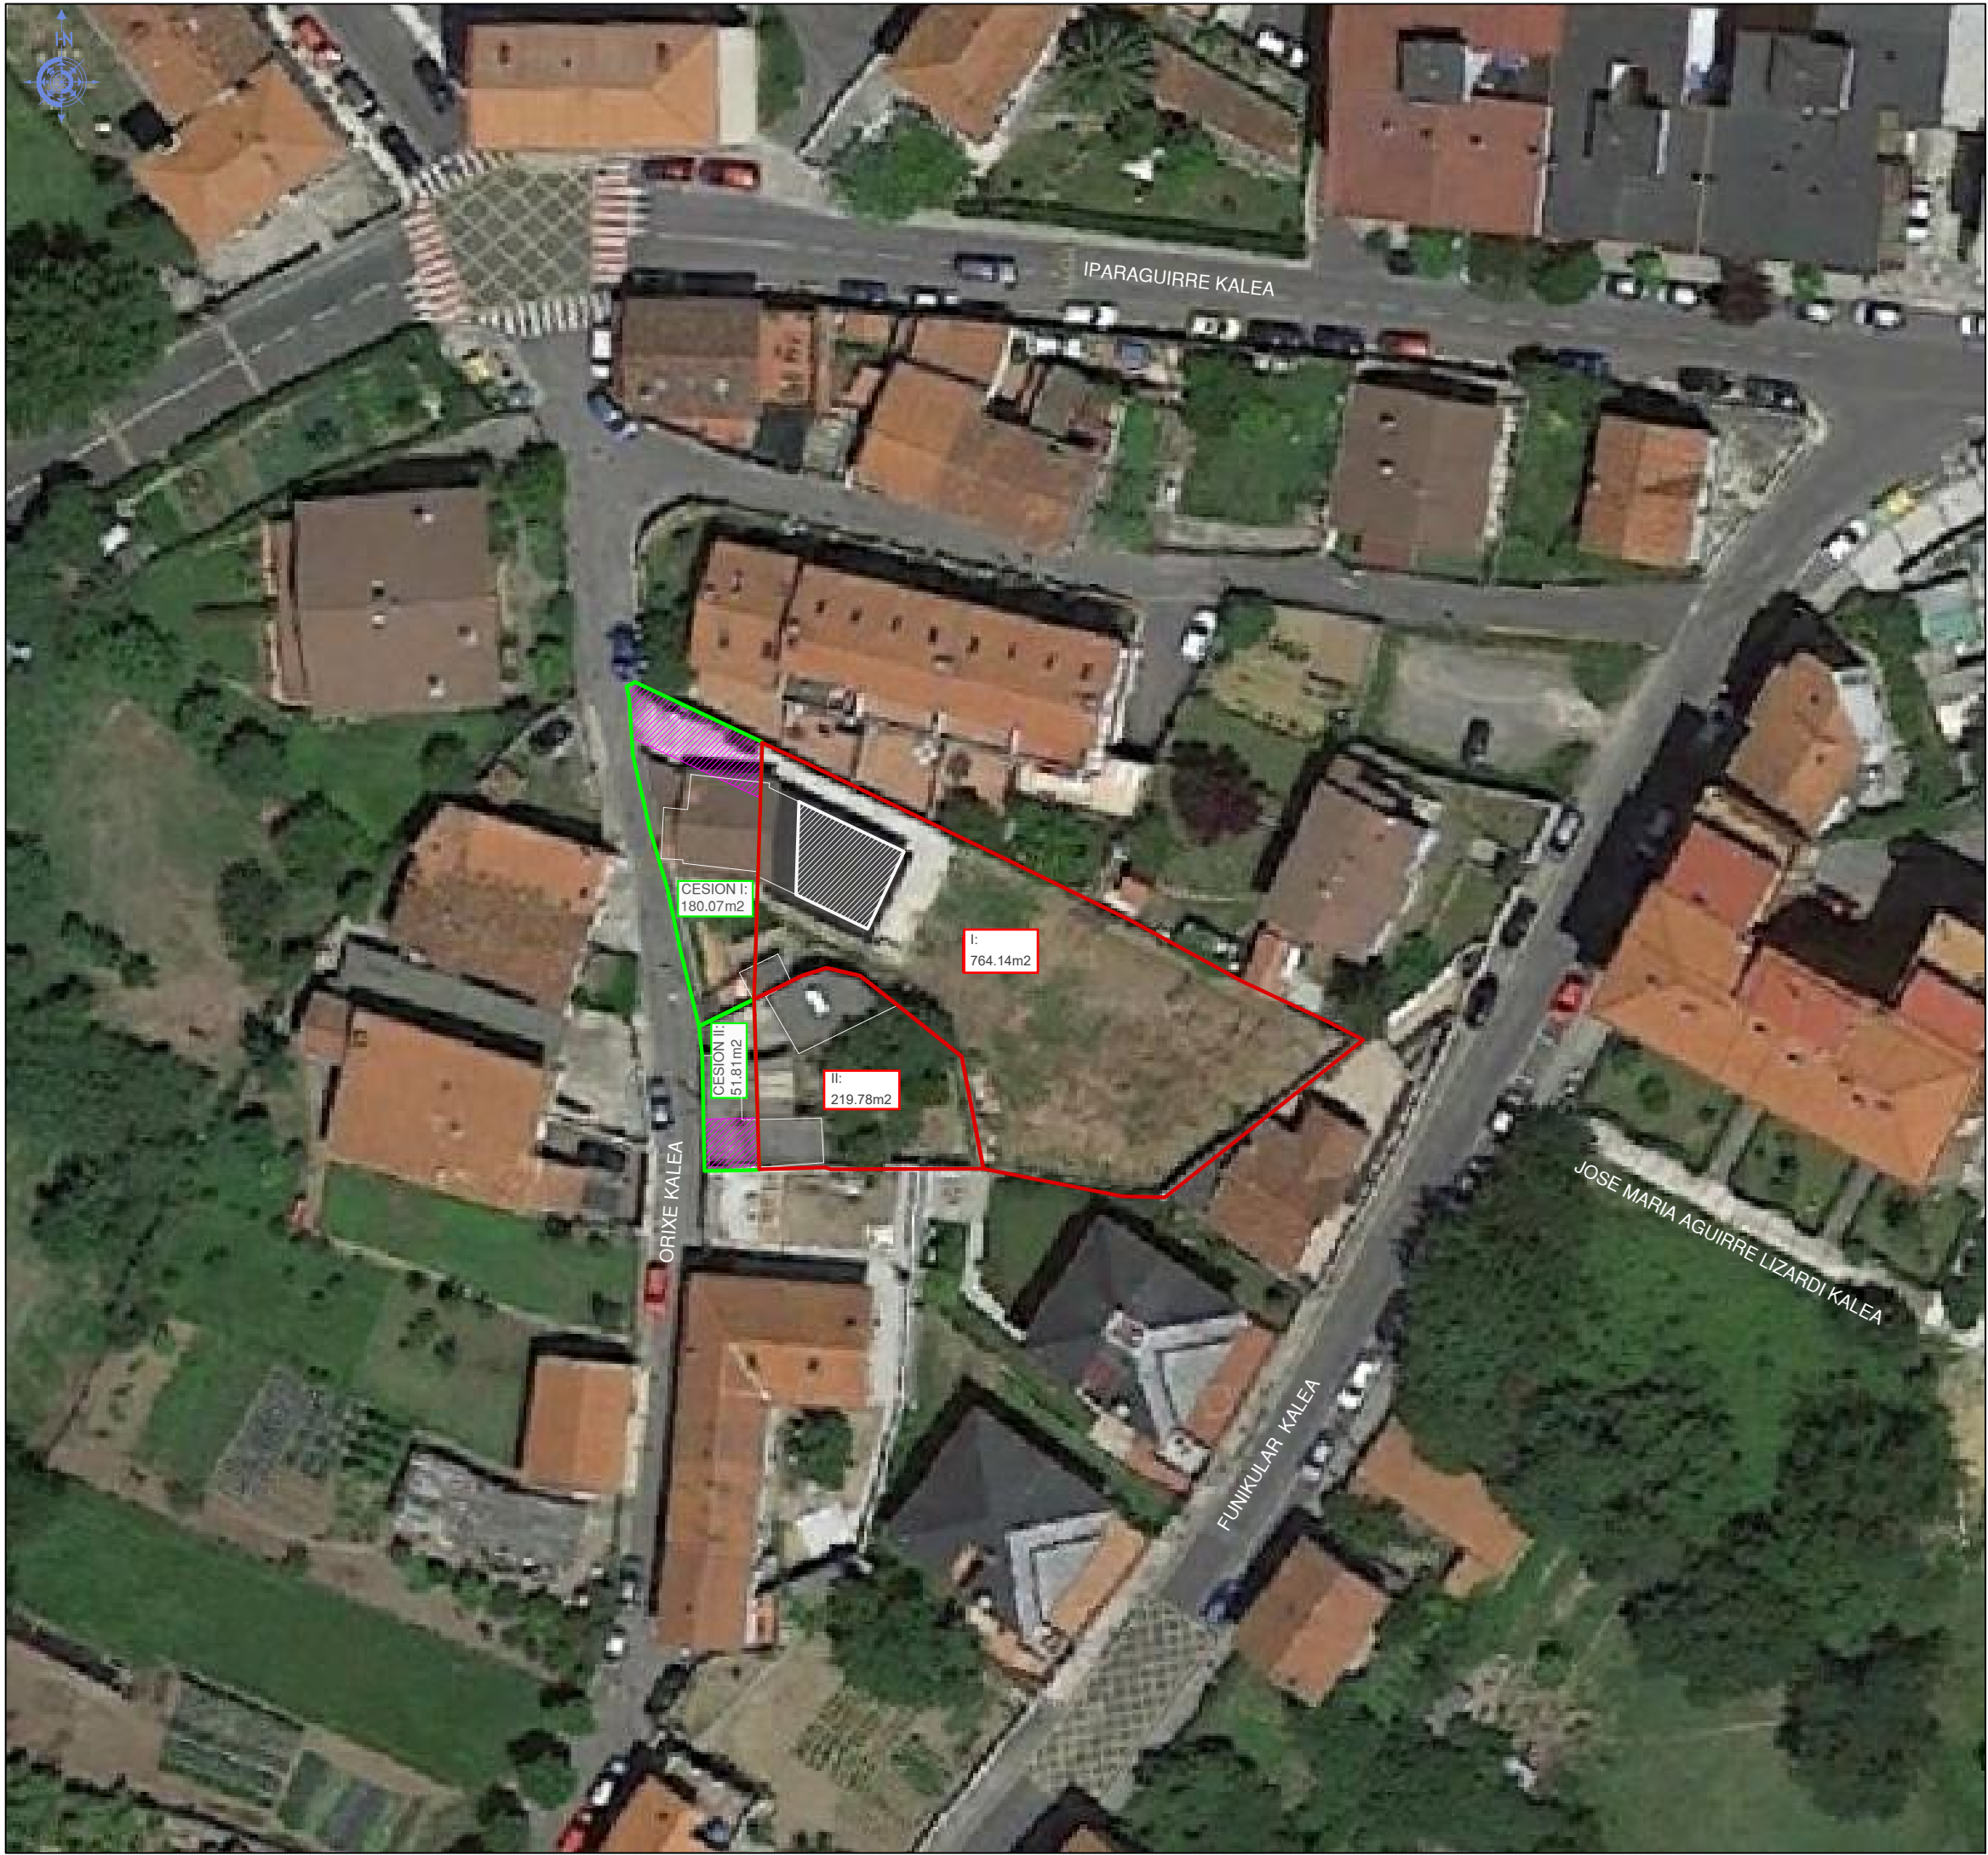

ÁREA AR_ES_RM01 / AR_ES_RM01 AREA


ÁREA RESIDENCIAL LA ESCONTRILLA

UDAL- MUGARTEA
LÍMITE DE TERMINO MUNICIPAL

ANTOLAMENDU PLANTA / PLANTA DE ORDENACIÓN

- PARTZELAK . EMAITZA
RESULTADO DE PARCELAS
- UDALARI LAGATZEAK
CESIONES AL AYUNTAMIENTO
- IBILGAILU SARBIDEA (4m-ko ZABALERA)
ACCESO RODADO (4m DE ANCHO)
- KONTSERBATUTAKO ERAIKIN EXISTENTEAK
EDIFICIO EXISTENTE CONSERVADO
- ANTOLAMENDUTIK KANPOKO ERAIKIN EXISTENTEAK
EDIFICIOS EXISTENTES FUERA DE ORDENACIÓN

Situación. escala 1/10.000 eskala

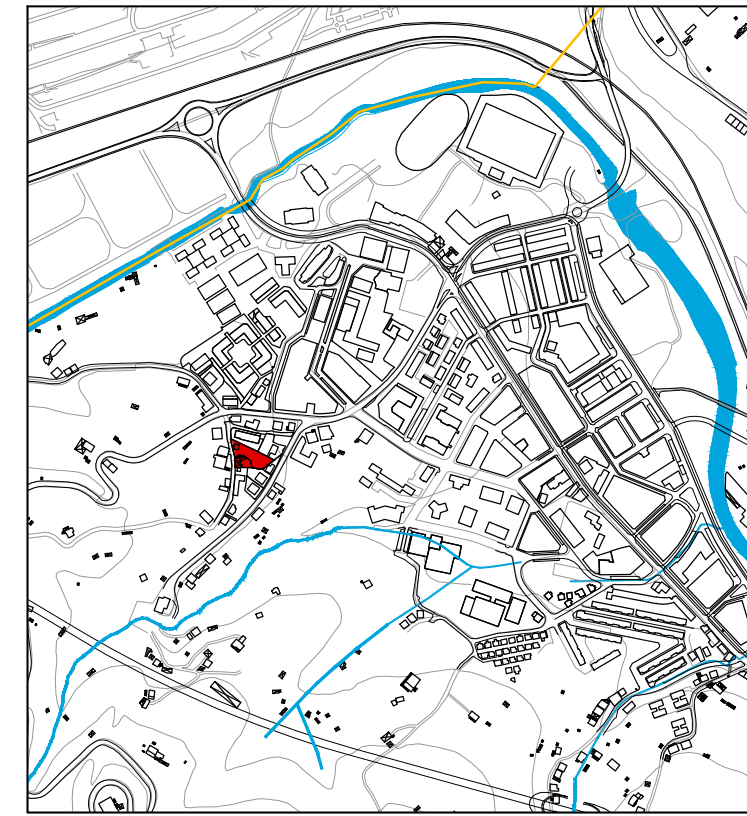

AR_ES_RM01 AREA-KO HIRI-ANTOLAMENDUKO PLAN BEREZIA . PLAN ESPECIAL DE ORDENACIÓN URBANA DEL AREA AR_ES_RM01
ORIXE 11 KALEA, TRAPAGARAN CALLE ORIXE 11.-VALLE DE TRÁPAGA

ANTOLAMENDUA . ORDENACIÓN


ORTOFOTO-GAINJARTZEA SUPERPOSICIÓN ORTOFOTO

SESTAKO UDALA
AYUNTAMIENTO DE SESTAO



TRAPAGARANGO UDALA
AYUNTAMIENTO DE VALLE DE TRÁPAGA

0.02
escala 1/500 eskala

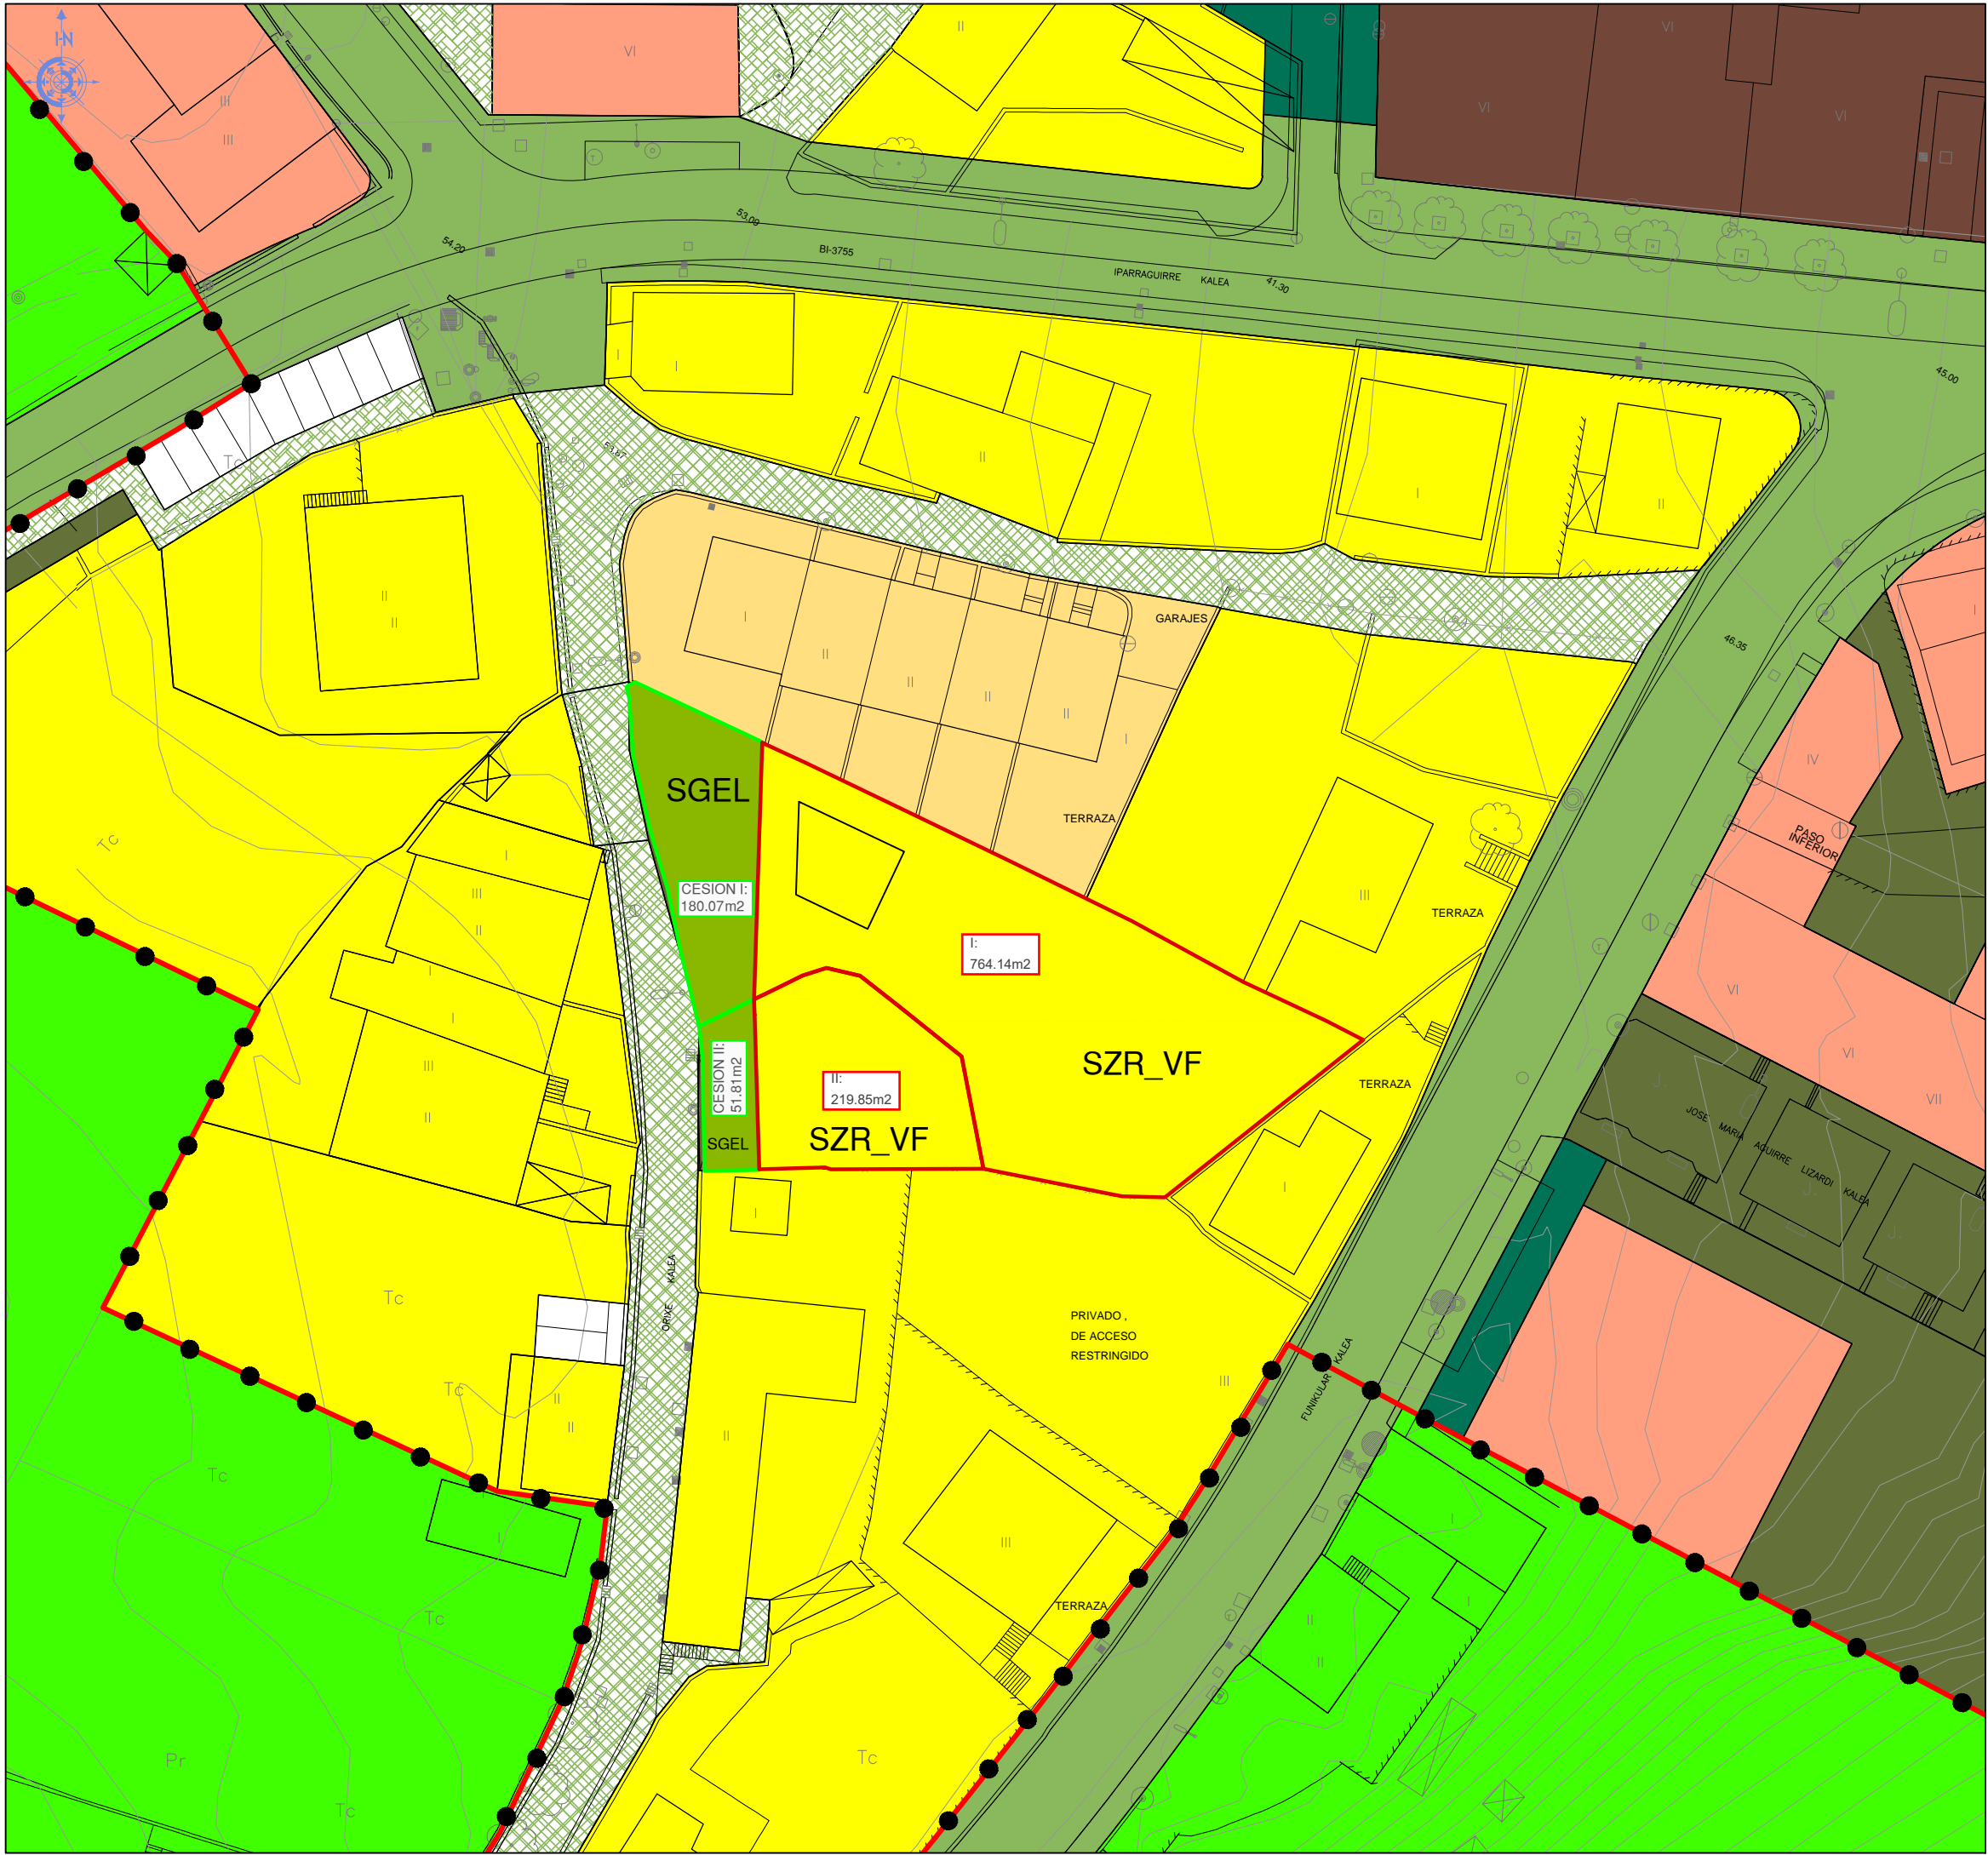

ÁREA AR_ES_RM01 / AR_ES_RM01 AREA / DELIMITACION DE PARCELAS

UDAL ETA LURZORUAREN SAILKAPENAREN MUGARTEAK / LIMITES DE TERMINO MUNICIPAL Y DE CLASIFICACION DEL SUELO

- UDAL- MUGARTEA / LIMITE DE TERMINO MUNICIPAL
- HIRI LURZORU MUGARTEA / LIMITE DE SUELO URBANO

HIRI LURZORUREN KALIFIKAZIO ZEHAZTATUA / CALIFICACION PORMENORIZADA DEL SUELO URBANO

IRABAZTE-XEDEZKO BALIAPIDETARAKO HIRI-LURZORU AZPI-EREMUAK / SUBZONAS DE SUELO URBANO CON USOS LUCRATIVOS

- SZR_EA** ERAIKUNTZA BAKARREKO ETXEBIZITZA AZPI-EREMUA / SUBZONA RESIDENCIAL EDIFICACION ABIERTA
- SZR_EM** ETXADI ETXEBIZITZA AZPI-EREMUA / SUBZONA RESIDENCIAL EDIFICACION EN MANZANA
- SZR_VF** FAMILIA BAKARREKO ETXEBIZITZA AZPI-EREMUA / SUBZONA RESIDENCIAL VIVIENDA FAMILIAR
- SZR_VH** LERROKADAKO ETXEBIZITZA AZPI-EREMUUA / SUBZONA RESIDENCIAL VIVIENDA EN HILERA

HIRI-LURZORUKO UDAL-ERAPIDEAK / SISTEMAS LOCALES EN SUELO URBANO

- SLEL** ESPAZIO LIBREEN UDAL-ERAPIDEAK / SISTEMA LOCAL DE ESPACIOS LIBRES
- SLTVM** BIDE UDAL-ERAPIDEA / SISTEMA LOCAL VIARIO
- SLTVP** OINEZKOEN BIDE UDAL-ERAPIDEA / SISTEMA LOCAL VIARIO PEATONAL
- SLTVPm** OINEZKOEN BIDE UDAL-ERAPIDE MIXTOA / SISTEMA LOCAL VIARIO PEATONAL MIXTO

HIRI LURZORUKO ORO-ERAPIDEAK / SISTEMAS GENERALES EN SUELO URBANO

- SGEL** ESPAZIO LIBREEN ORO-ERAPIDEA / SISTEMA GENERAL DE ESPACIOS LIBRES
- SGTVM** UDAL BIDE ORO-ERAPIDEA / SISTEMA GENERAL VIARIO MUNICIPAL

LURZORU URBANIZAEZINAREN KALIFIKAZIO OROKORRA / CALIFICACION GLOBAL DEL SUELO NO URBANIZABLE

LURZORU URBANIZAEZINAREN EREMUAK / ZONAS DEL SUELO NO URBANIZABLE

- APRT** NEKAZARITZA-ABELTZAINZA- LANDAZABALEKO EREMUA. LANDA-PASAI A / ZONA AGROGANADERA Y CAMPIÑA. PAISAJE RURAL DE TRANSICION
- SGTVM** UDAL BIDE ORO-ERAPIDEA / SISTEMA GENERAL VIARIO MUNICIPAL


Situación. escala 1/10.000 eskala



AR_ES_RM01 AREA-KO HIRI-ANTOLAMENDUKO PLAN BEREZIA - PLAN ESPECIAL DE ORDENACION URBANA DEL AREA AR_ES_RM01 / ORIXE 11 KALEA, TRAPAGARAN / CALLE ORIXE 11.-VALLE DE TRAPAGA

ANTOLAMENDUA / ORDENACION / KALIFIKAZIO XEHATUTA / CALIFICACION PORMENORIZADA

BEHN.BEKO ONAFENERAKO TESTU BATERATUA 2.8 • TEXTO REFUNDIDO PARA LA APROBACION DEFINITIVA V.2 • MAYO 2016 MAIATZA • 18-1020 • ARKITEKTURA ETA IRABAZTZA BULEGOA E.A.

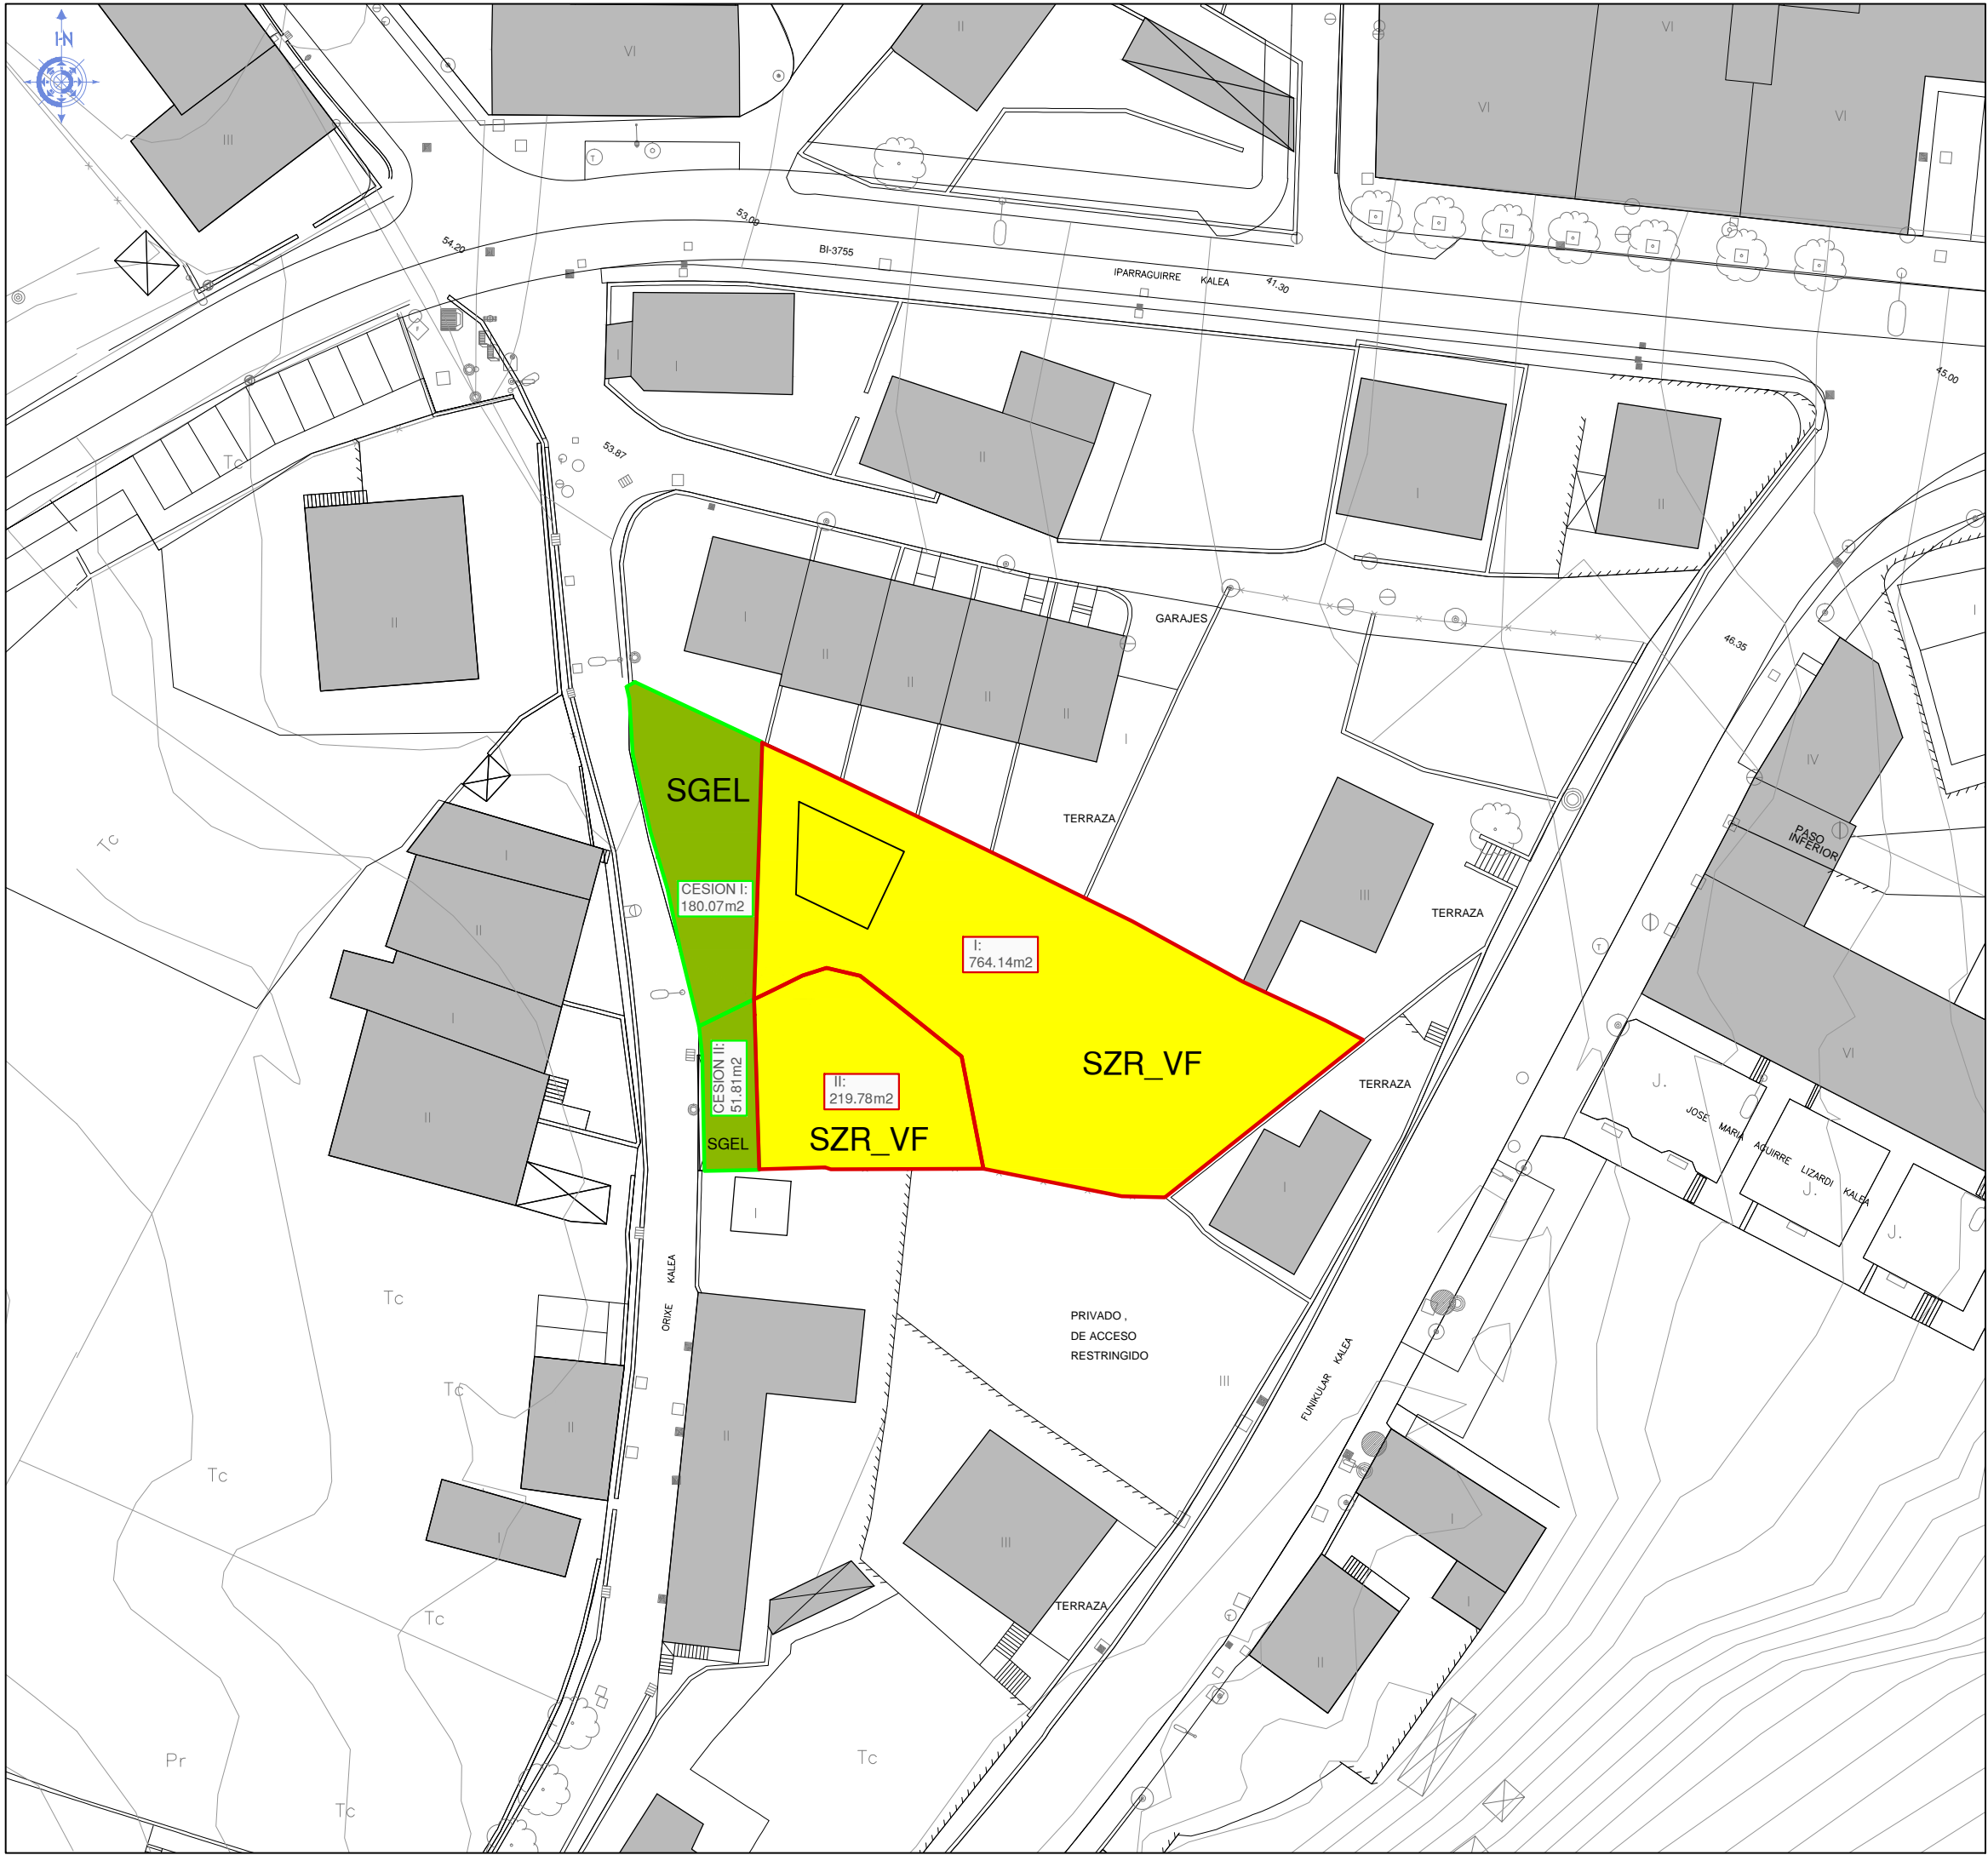


- PARTZELEN MUGAKETA / DELIMITACIÓN DE PARCELAS
- ÁREA AR_ES_RM01 / AR_ES_RM01 AREA ÁREA RESIDENCIAL LA ESCONTRILLA
- UDAL- MUGARTEA LIMITE DE TERMINO MUNICIPAL
- SZR_VF LERROKADAKO ETXEBIZITZA AZPI-EREMMUA SUBZONA RESIDENCIAL VIVIENDA EN HILERA
- SGEL ESPAZIO LIBREEN ORO-ERAPIDEA SISTEMA GENERAL DE ESPACIOS LIBRES

**PARCELAS Y SUPERFICIES
PARTZELAK ETA AZALERAK**

Ref. Parcela	Nombre Propietario	Superficie (m) ²
I	Rebeca y Borja S.L.	764,14
II	José Mari Aguirre	219,78
CESION I	Ayuntamiento	180,07
CESION II	Ayuntamiento	51,81

Situación. escala 1/10.000 eskala

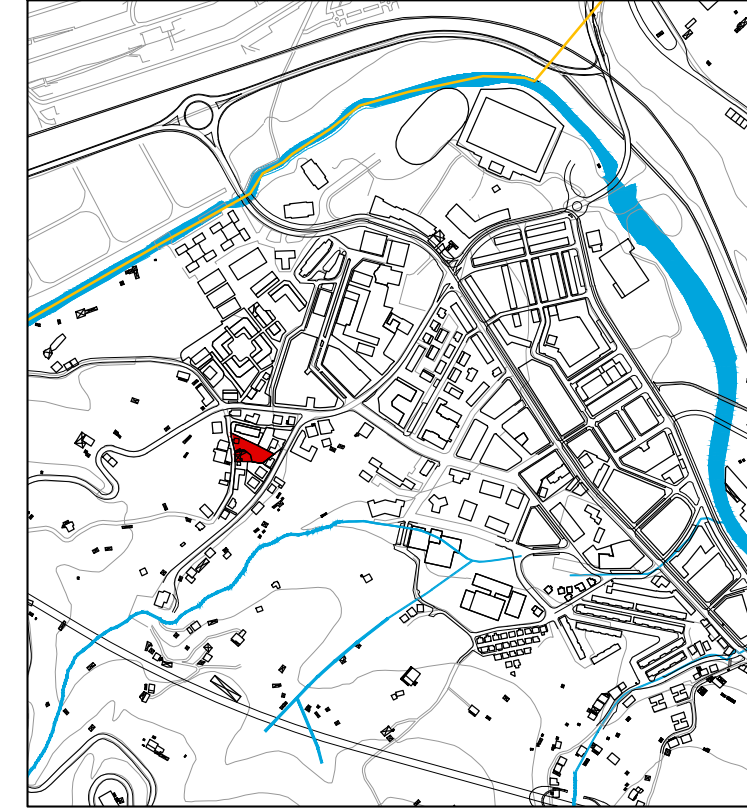

AR_ES_RM01 AREA-KO HIRI-ANTOLAMENDUKO PLAN BEREZIA - PLAN ESPECIAL DE ORDENACION URBANA DEL AREA AR_ES_RM01
ORIXE 11 KALEA, TRAPAGARAN

ANTOLAMENDUA · ORDENACION
LURZATI-PLANOA **PARCELARIO DE GESTION**

SESTAKO UDALA TRAPAGARANGO UDALA
AYUNTAMIENTO DE SESTAO AYUNTAMIENTO DE VALLE DE TRAPAGA

0.04
escala 1/500 eskala

BEHIN-BETIKO ONPENERAKO TESTU BATERATUA 2.8 • TEXTO REFUNDIDO PARA LA APROBACION DEFINITIVA V.2 • MAYO 2016 MAIATZA • 18-10-2016 • ARKITEKTURA ETA HIRIGINTZA BULEGOA E.A.



ÁREA AR_ES_RM01 / AR_ES_RM01 AREA

ÁREA RESIDENCIAL LA ESCONTRILLA

UDAL- MUGARTEA
LÍMITE DE TERMINO MUNICIPAL


ANTOLAMENDU PLANTA / PLANTA DE ORDENACIÓN

- PARTZELAK . EMAITZA
RESULTADO DE PARCELAS
- UDALARI LAGATZEAK
CESIONES AL AYUNTAMIENTO
- IBILGAILU SARBIDEA (4m-ko ZABALERA)
ACCESO RODADO (4m DE ANCHO)
- KONTSERBATUTAKO ERAIKIN EXISTENTEA
EDIFICIO EXISTENTE CONSERVADO
- ANTOLAMENDUTIK KANPOKO ERAIKIN EXISTENTEAK
EDIFICIOS EXISTENTES FUERA DE ORDENACIÓN

GEHIENEZKO LERROKADURAK / ALINEACIONES MÁXIMAS

- BEHE+1 SOLAIRUKO GEHIENEZKO LERROKADURA FAMILI ETXEBIZITZA
ALINEACION MAXIMA EN PLANTA BAJA+1 VIVIENDA FAMILIAR

Situación. escala 1/10.000 eskala

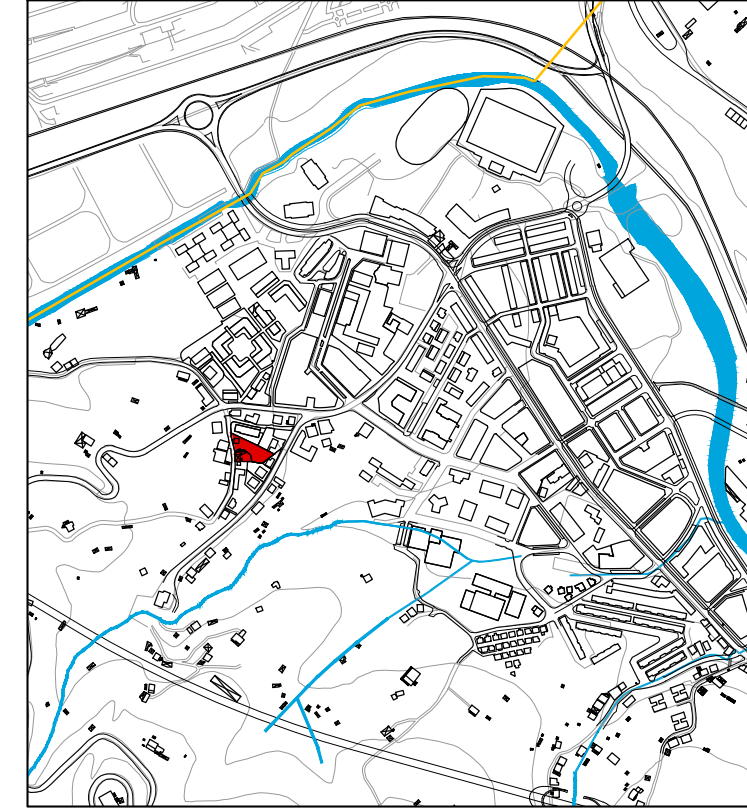

AR_ES_RM01 AREA-KO HIRI-ANTOLAMENDUKO PLAN BEREZIA . PLAN ESPECIAL DE ORDENACION URBANA DEL AREA AR_ES_RM01
ORIXE 11 KALEA, TRAPAGARAN

ANTOLAMENDUA . ORDENACIÓN

LERROKADURAK ETA INGURATZAILAK ALINEACIONES Y ENVOLVENTES

SESTAKO UDALA AYUNTAMIENTO DE SESTAO TRAPAGARANGO UDALA AYUNTAMIENTO DE VALLE DE TRAPAGA

0.05
escala 1/500 eskala