

PLAN DE ACCIÓN DEL PAISAJE EN LAS ÁREAS URBANAS RESIDENCIALES ANDONAEGI, POBLADO Y SALINAS. PASAIA



promotor: AYUNTAMIENTO DE PASAIA - PASAIAKO UDALA

equipo redactor:
UTE POBLADO

Pedro Etxaniz
PEDRO ETXANIZ REBAQUE, arquitecto
Mikel Iriondo
MIKEL IRIONDO ITURRIROZ, abogado
Ana Crespo Amado
ANA CRESPO AMADO, arquitecto
Azti
AZTIKER, KOOP.ELK.TXIKIA
SUSANA MARTINEZ CALAVIA

documento:
PAP


fecha:
SEPTIEMBRE 2018

ANDONAEGI
Ordenación ámbito

nº plano

AN.01

escala
1:750

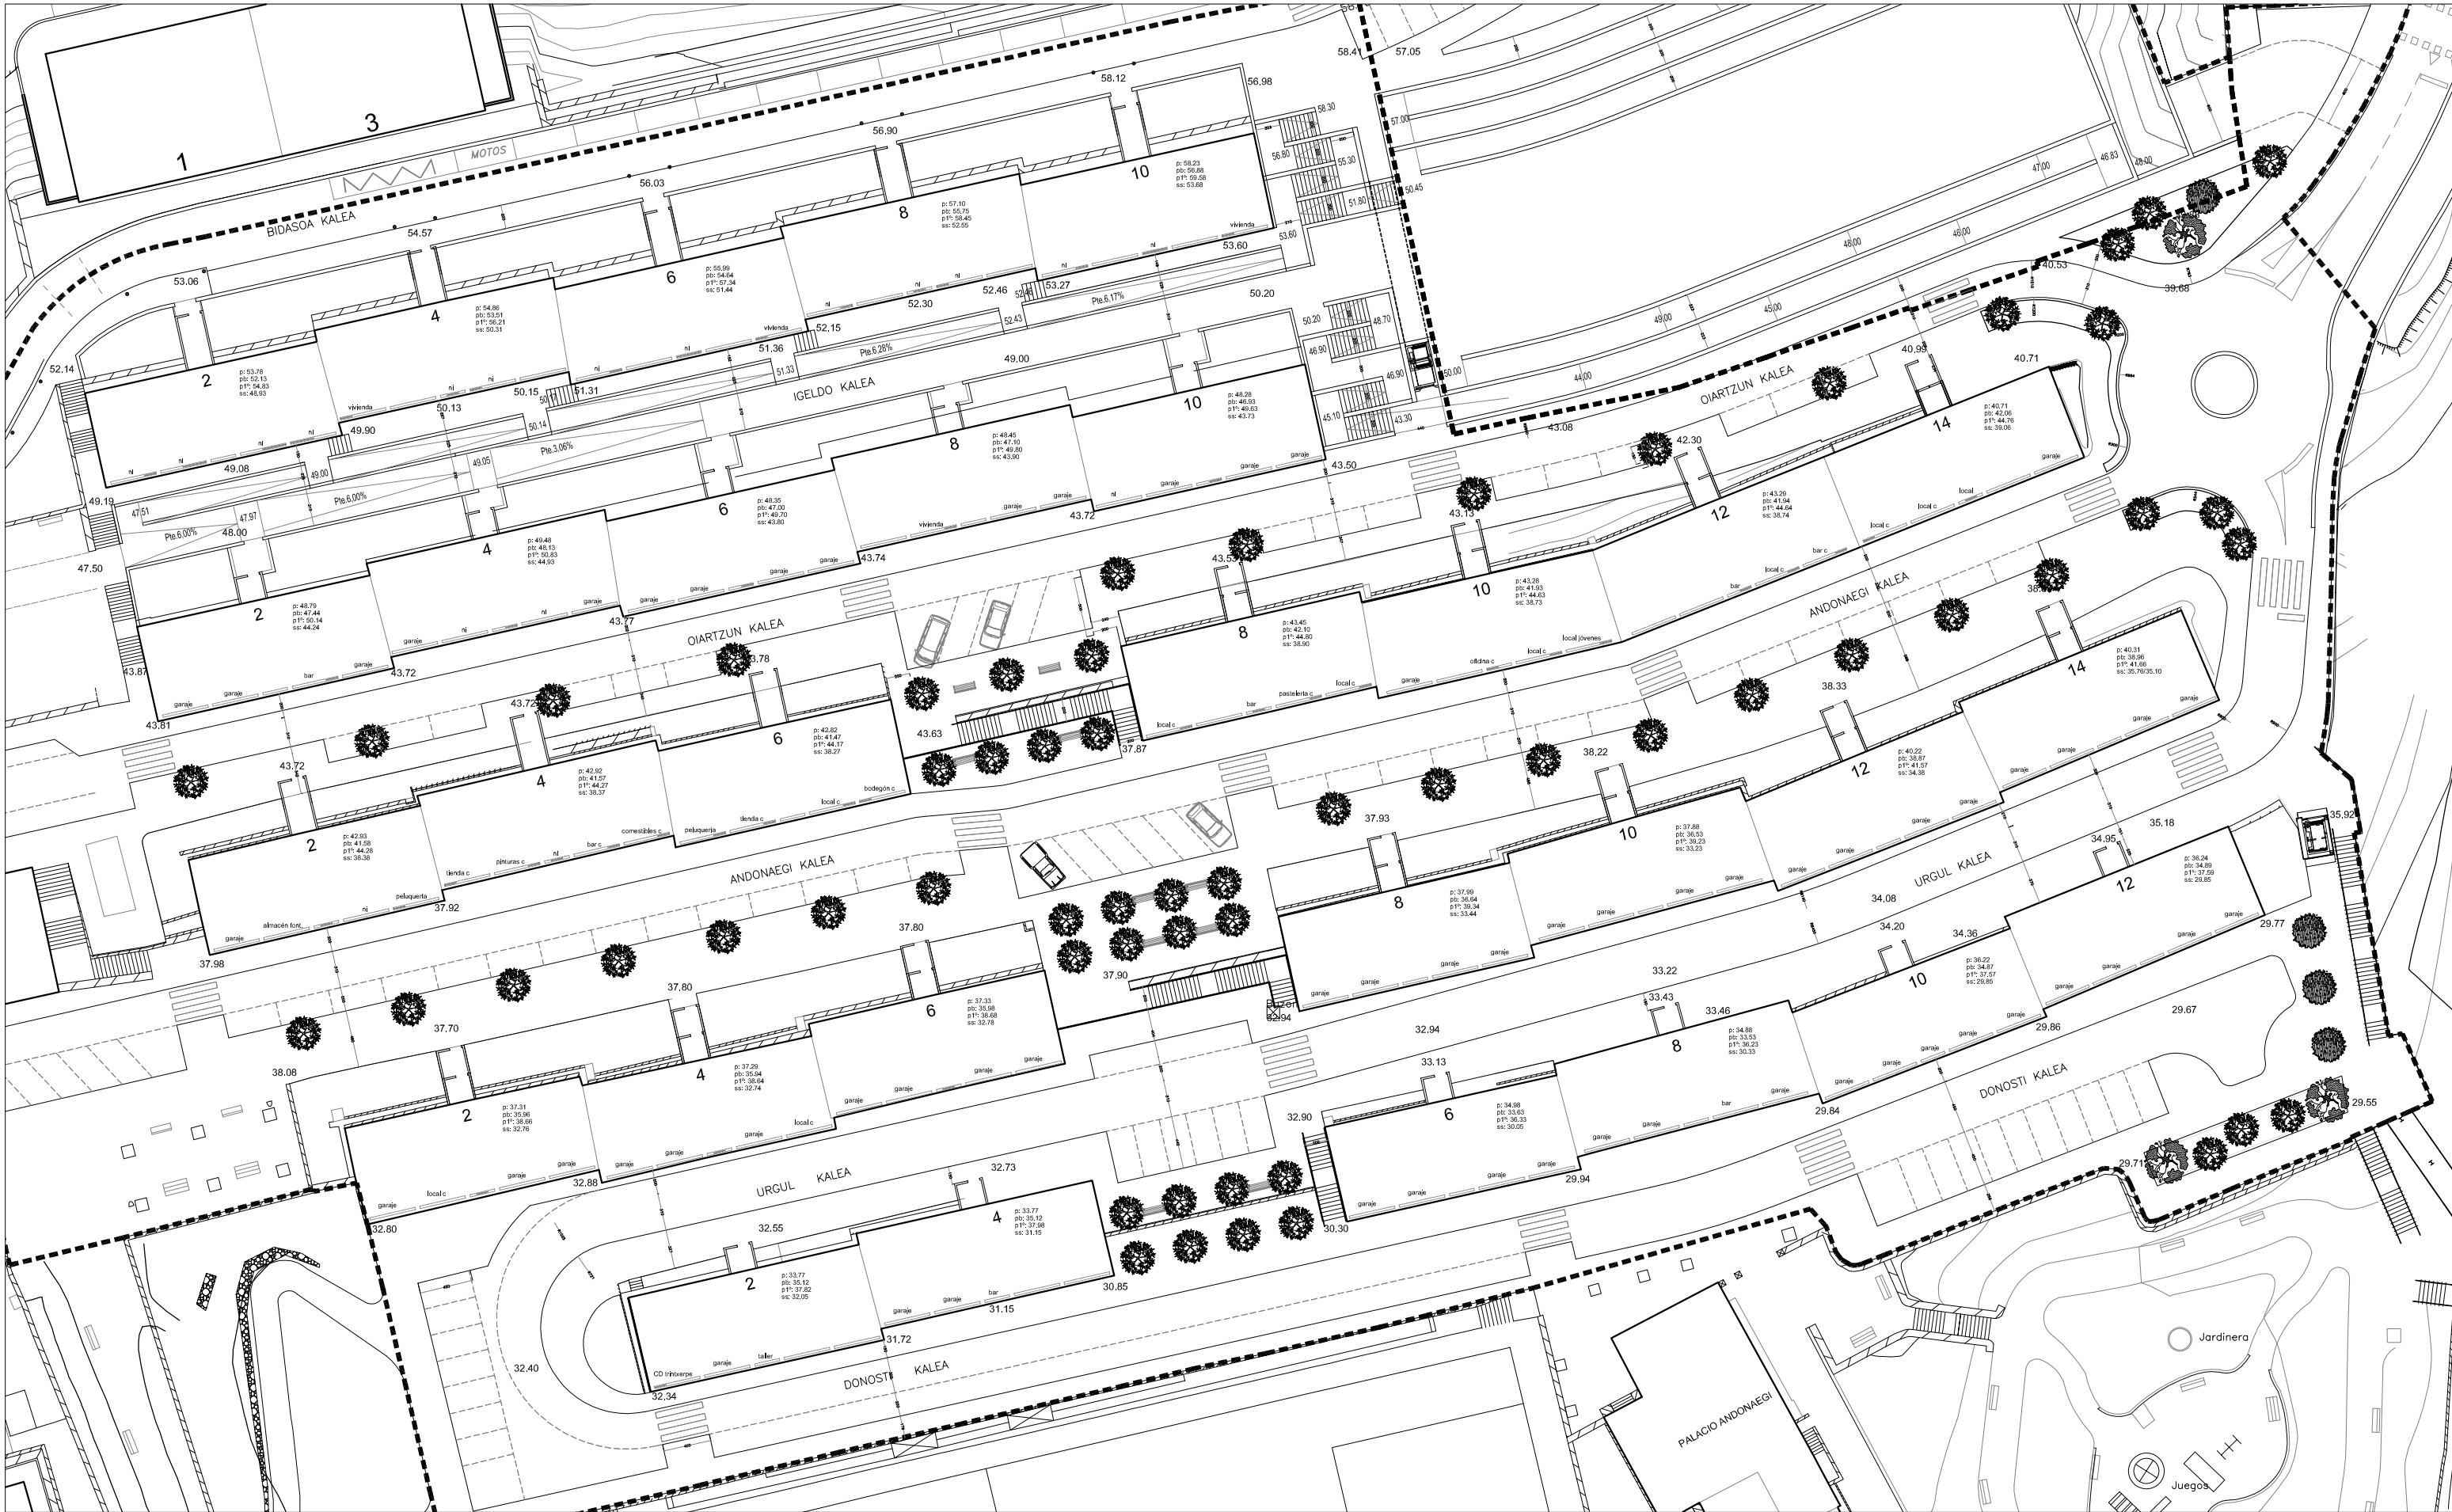

PLAN DE ACCIÓN DEL PAISAJE EN LAS ÁREAS URBANAS RESIDENCIALES ANDONAEGI, POBLADO Y SALINAS. PASAIA



promotor: AYUNTAMIENTO DE PASAIA - PASAIAKO UDALA

equipo redactor:
UTE POBLADO


Pedro Etaniz
PEDRO ETANIZ REBAQUE, arquitecto
Mikel Iriondo
MIKEL IRIONDO ITURRIOS, abogado
Ana Crespo
ANA CRESPO AMADO, arquitecto
Aztiker
AZTIKER, KOOP.ELK. TXIKIA
SUSANA MARTINEZ CALAIVA

documento:
PAP

fecha:
SEPTIEMBRE 2018

ANDONAEGI
OPCIÓN 1. ascensor exterior

nº plano
AN.02
escala
1:500

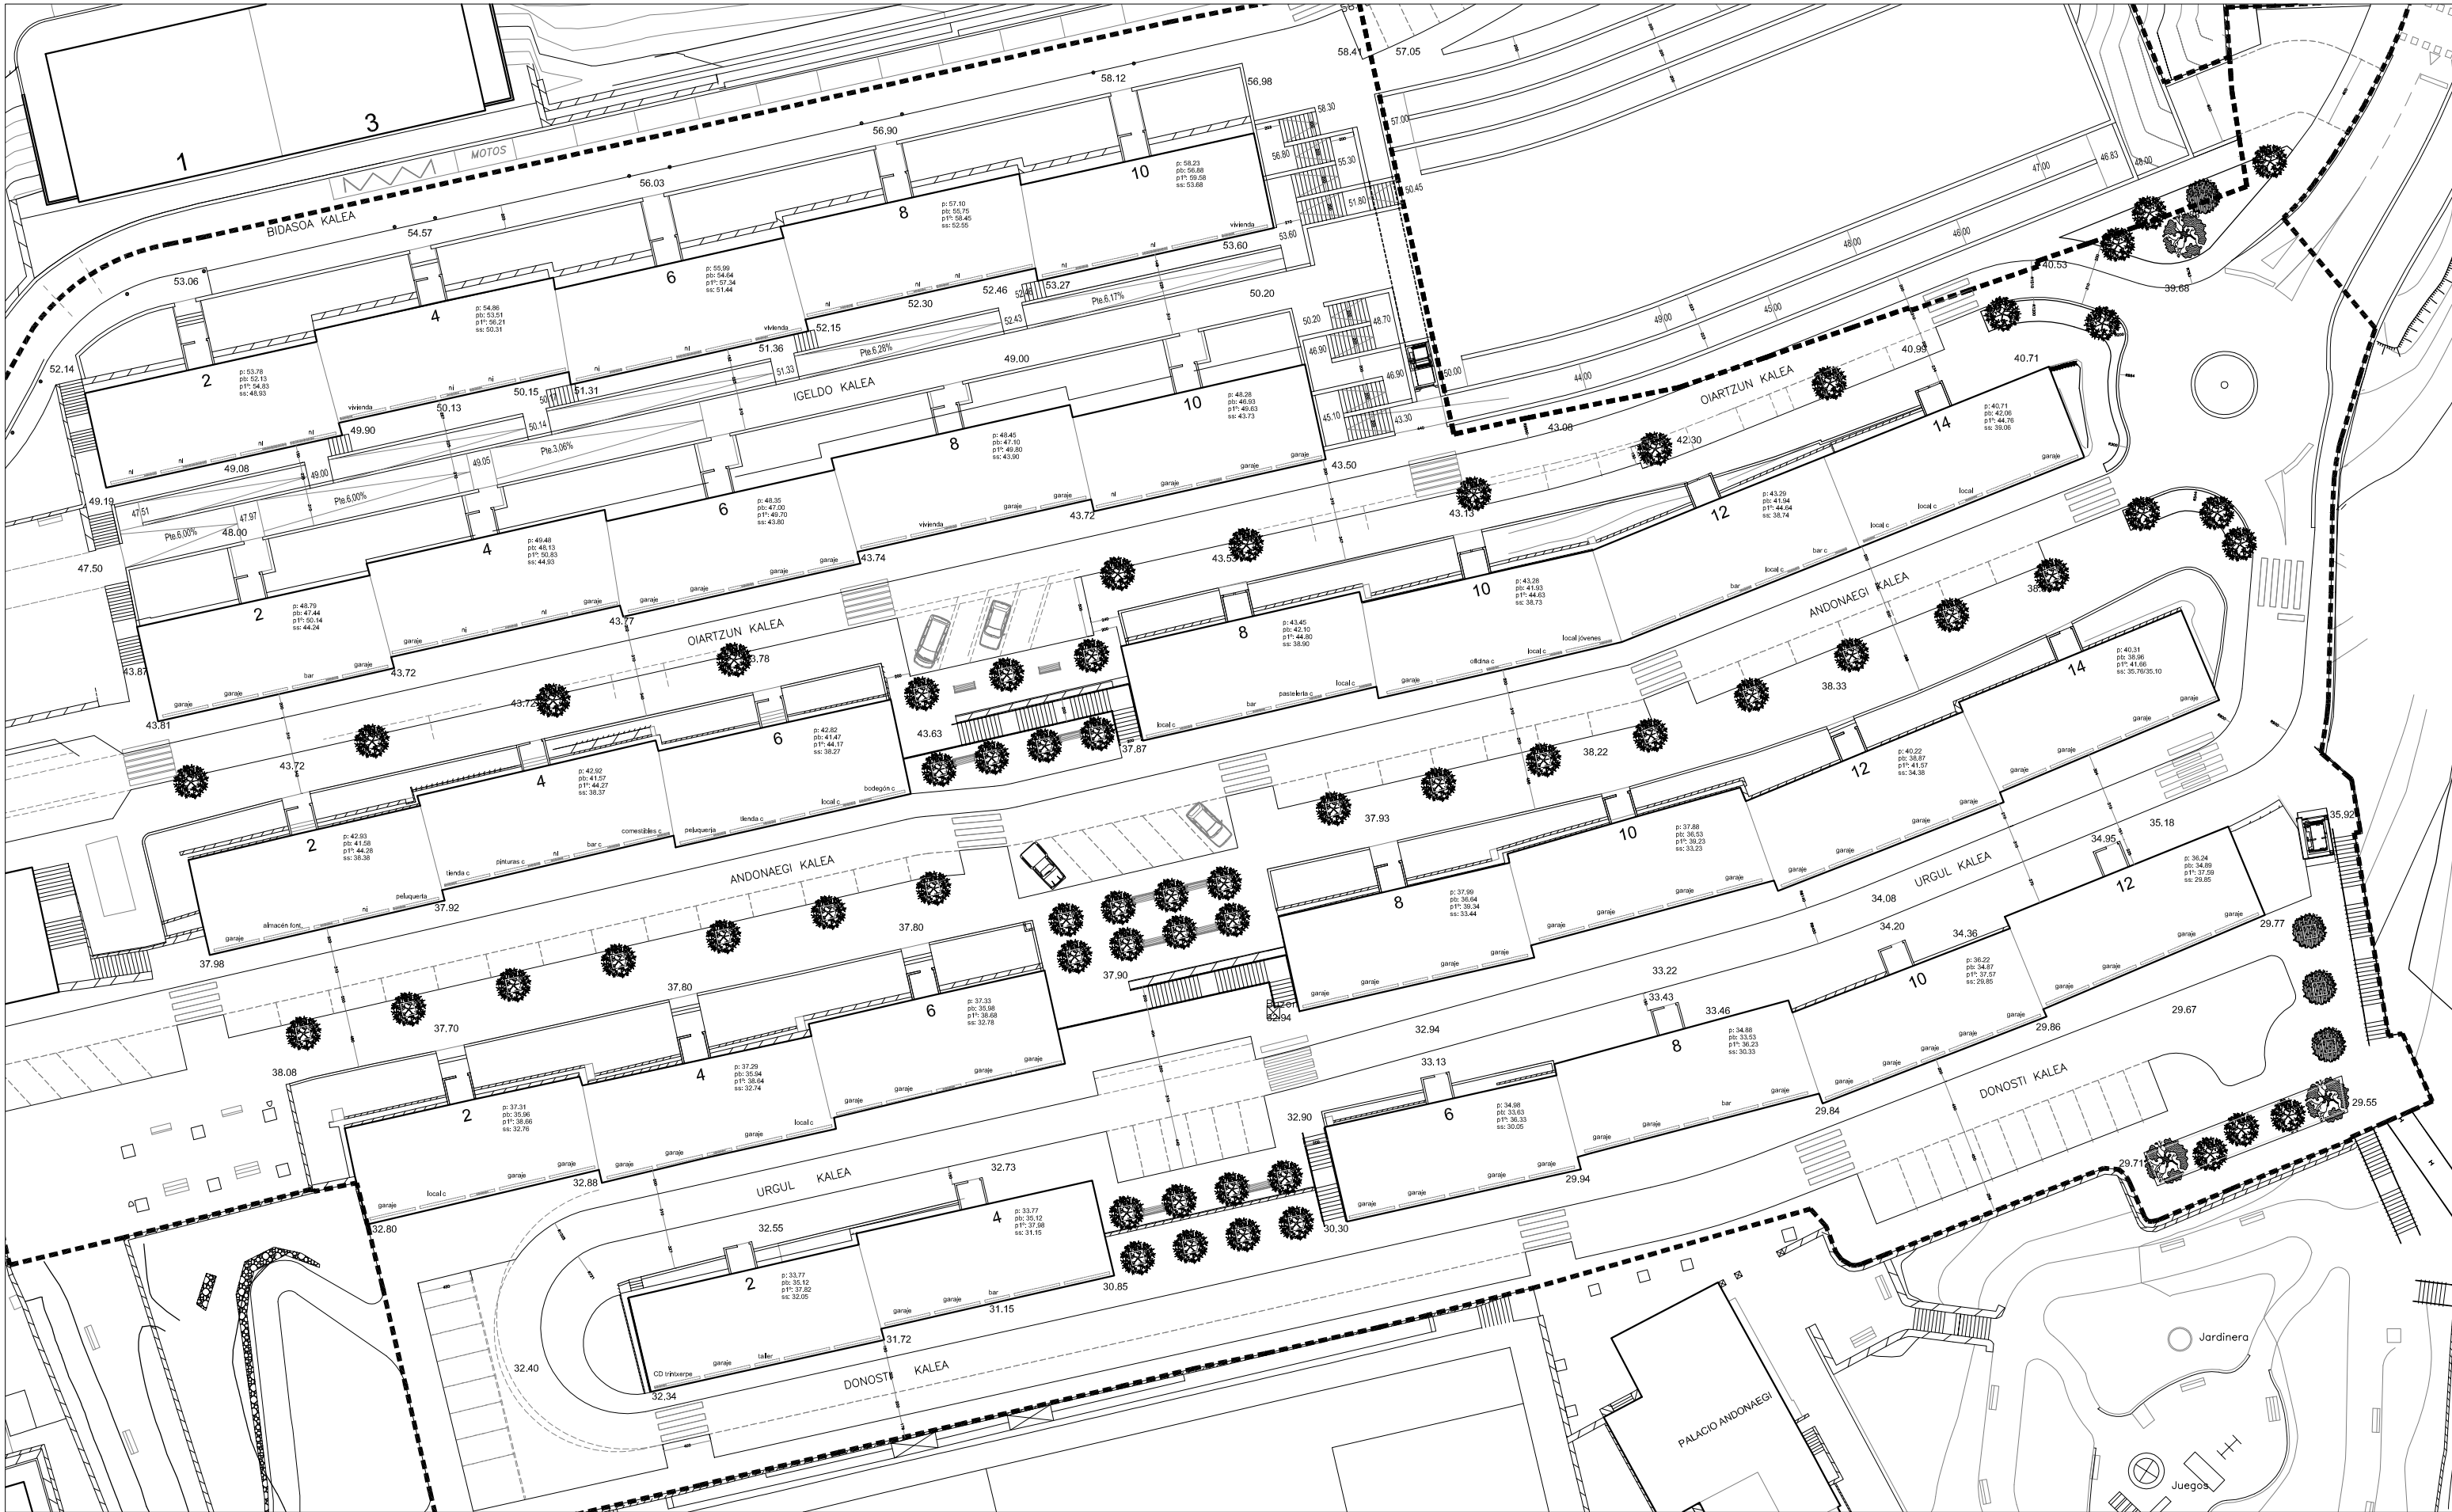

PLAN DE ACCIÓN DEL PAISAJE EN LAS ÁREAS URBANAS RESIDENCIALES ANDONAEGI, POBLADO Y SALINAS. PASAIA



promotor: AYUNTAMIENTO DE PASAIA - PASAIAKO UDALA

equipo redactor:
UTE POBLADO



Pedro Etxaniz
PEDRO ETXANIZ REBAQUE, arquitecto
Mikel Iriondo
MIKEL IRIONDO ITURRIOS, abogado
Ana Crespo
ANA CRESPO AMADO, arquitecto
Aztiker
AZTIKER, KOOP.ELK.TXIKIA
Susana Martínez
SUSANA MARTÍNEZ CALAÑA





documento:
PAP

fecha:
SEPTIEMBRE 2018


ANDONAEGI
OPCIÓN 2. ascensor interior

nº plano
AN.03
escala
1:500

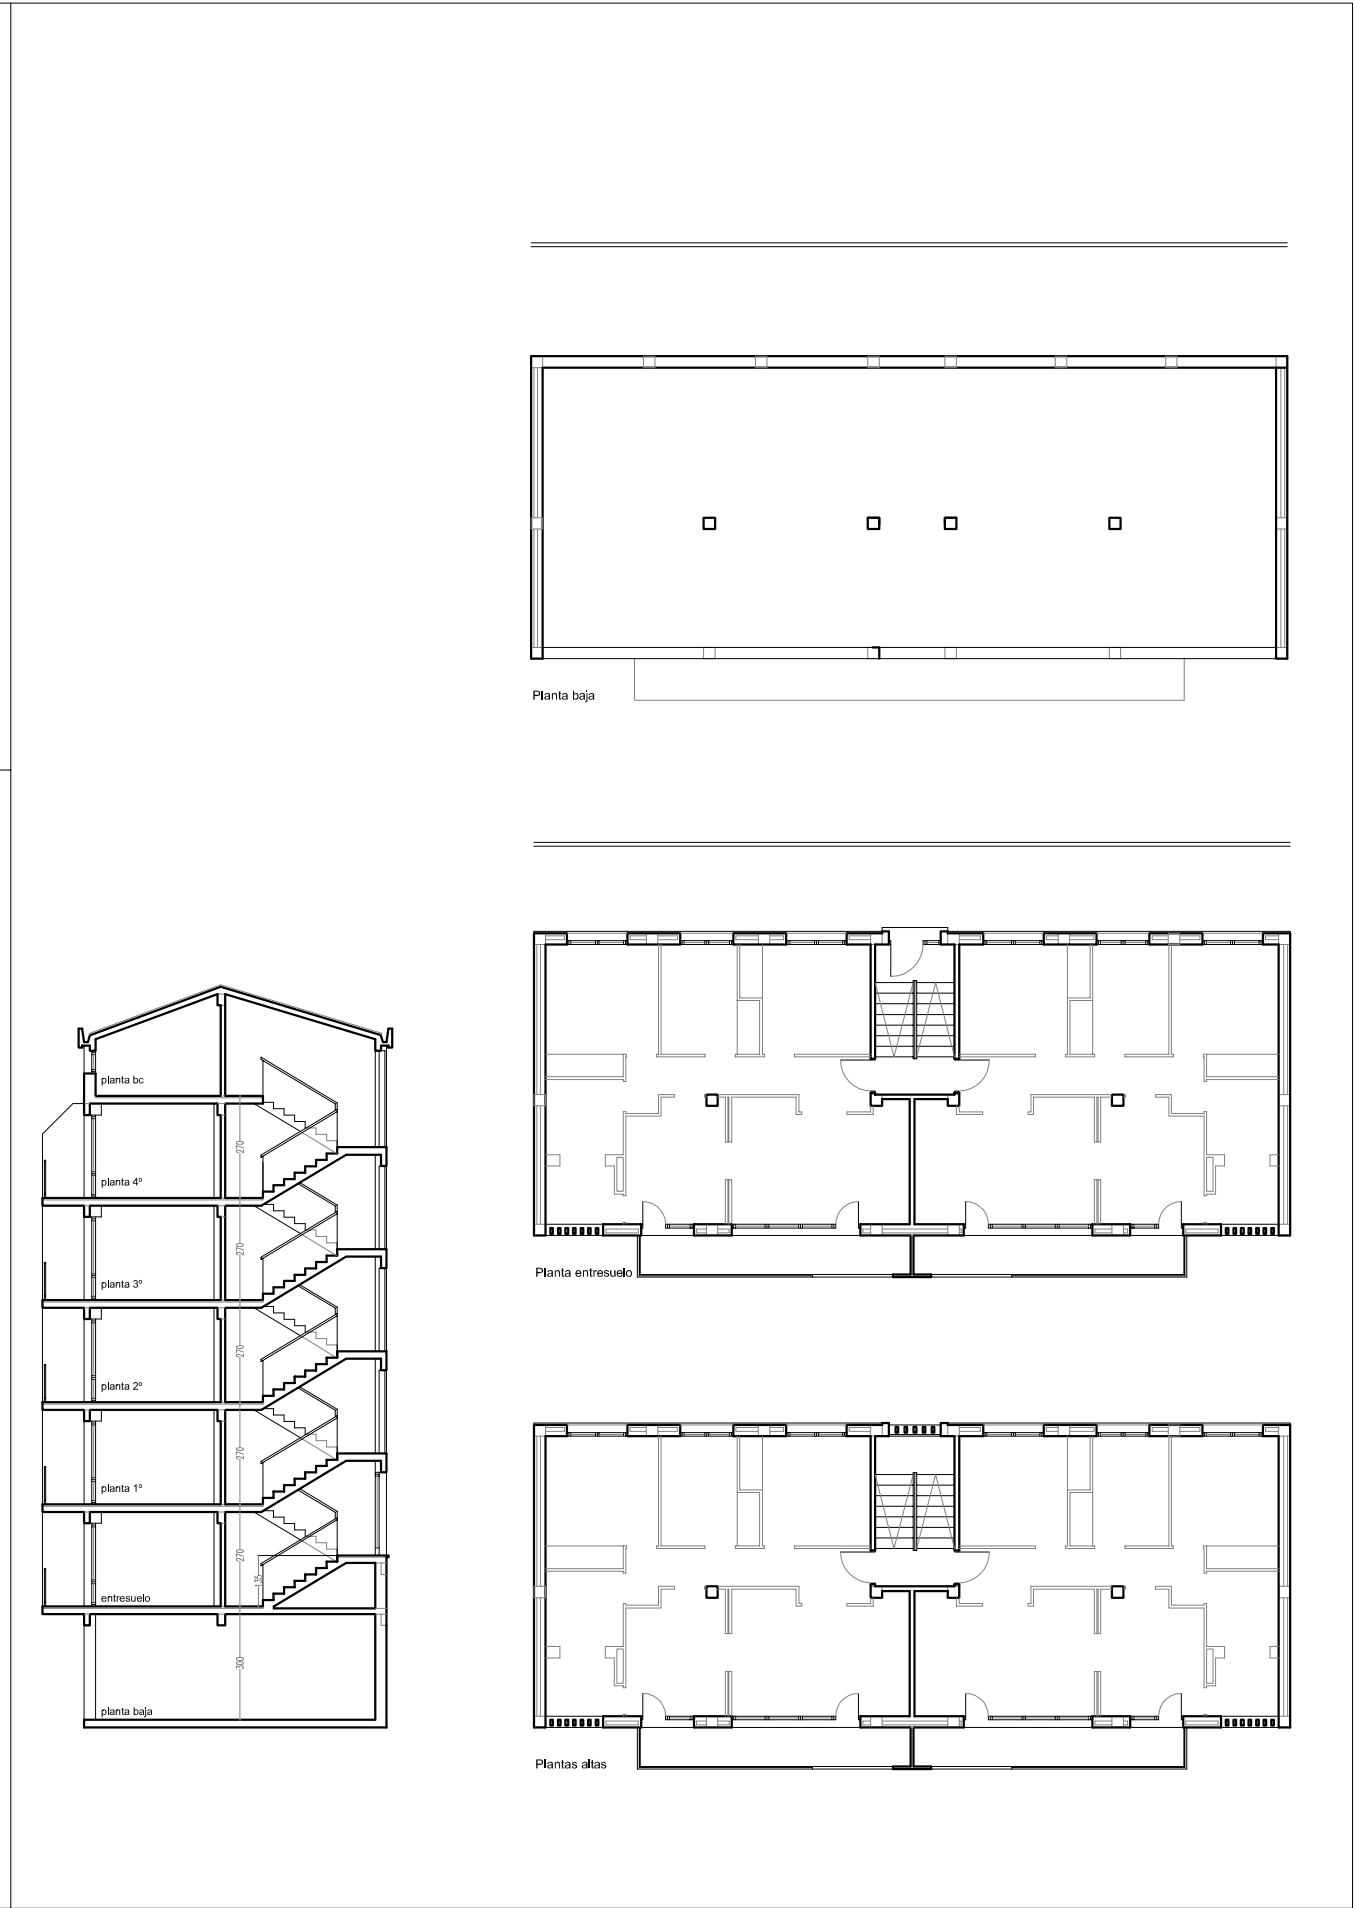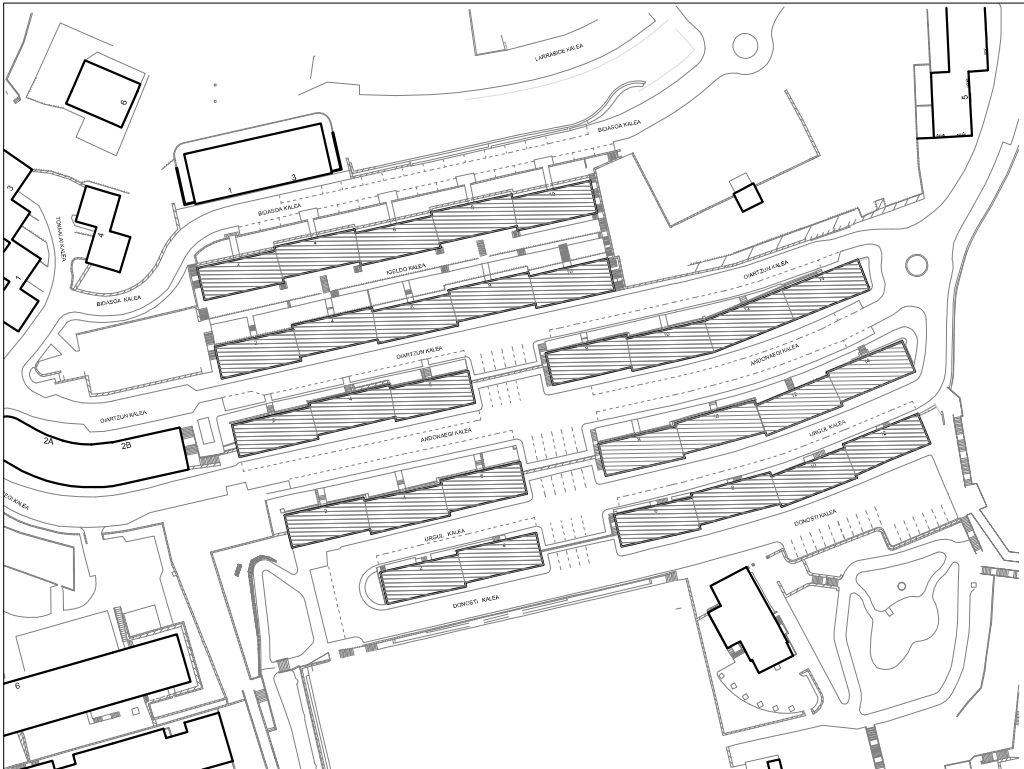


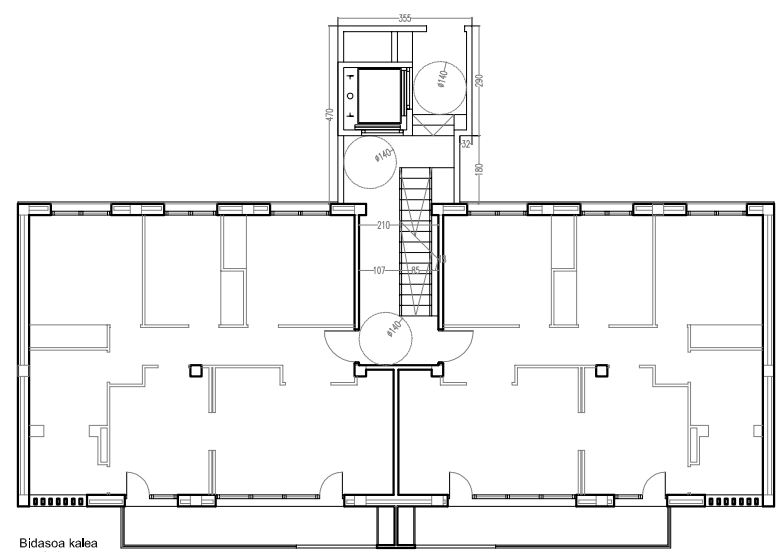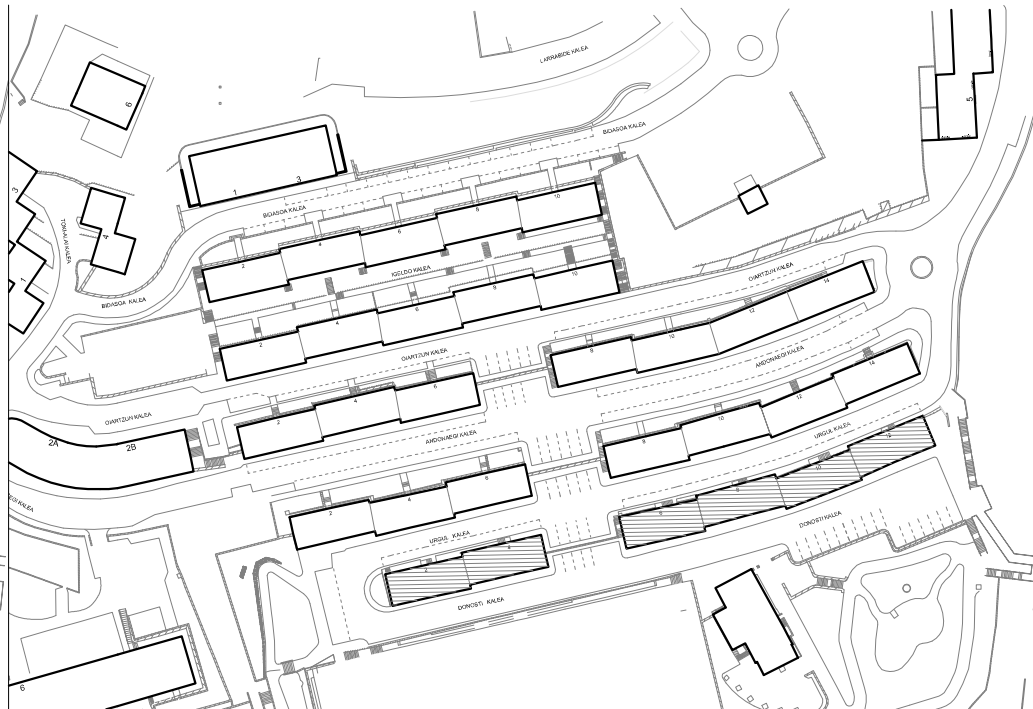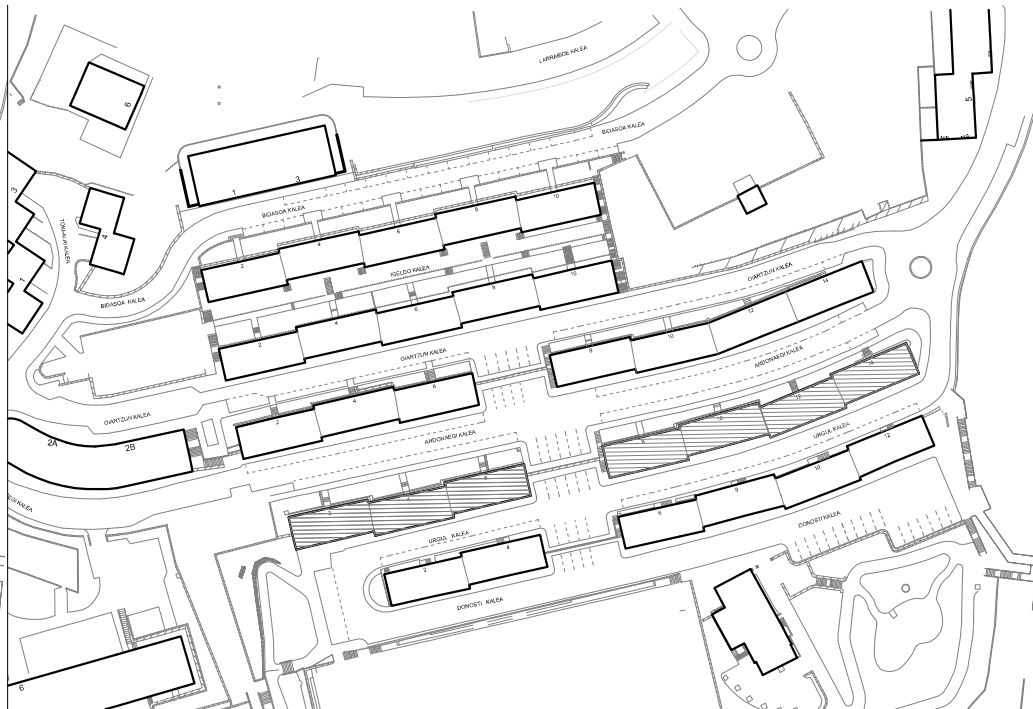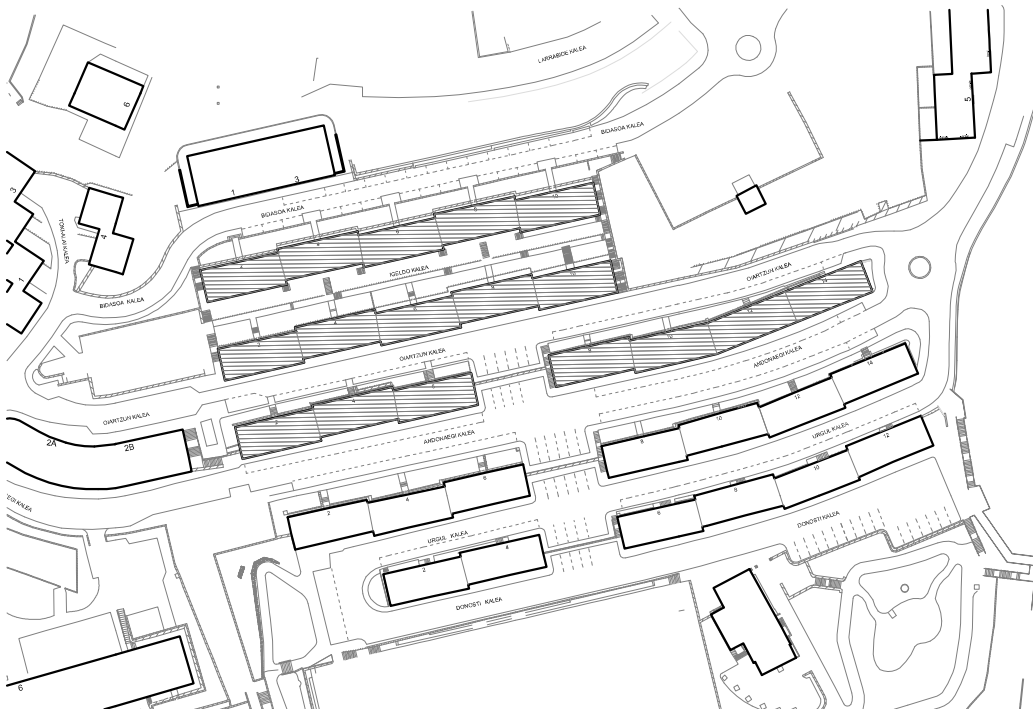


Bidasoa kalea
Igelde kalea
Oartzun kalea

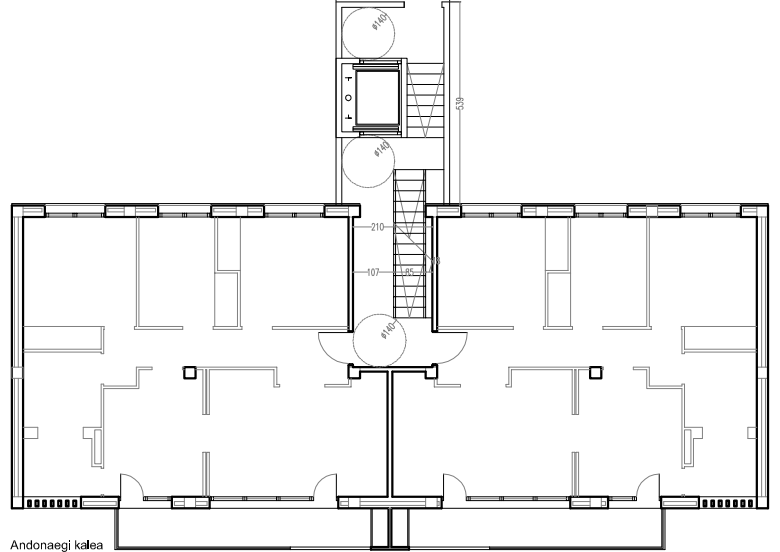


Andonaegi kalea

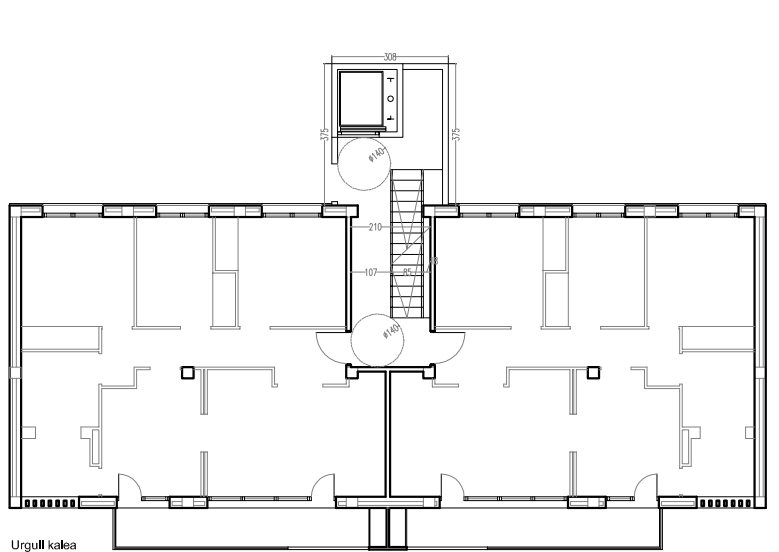


Urgull kalea

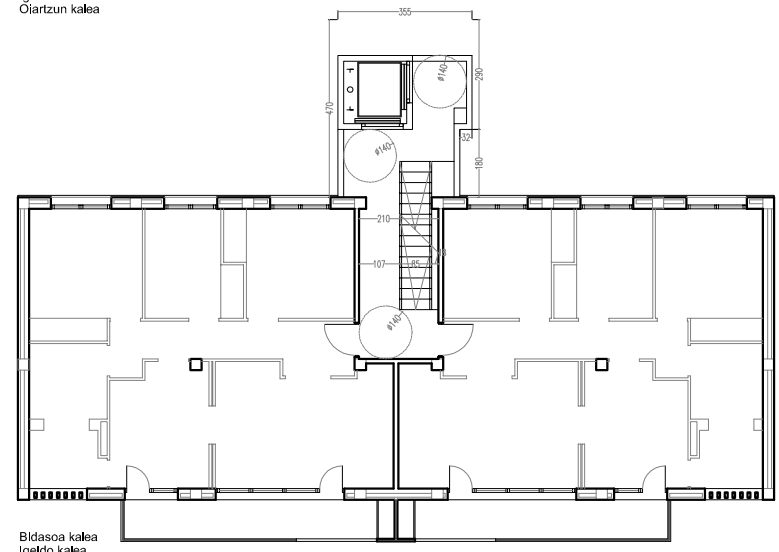

Bidasoa kalea
Igelde kalea
Oartzun kalea

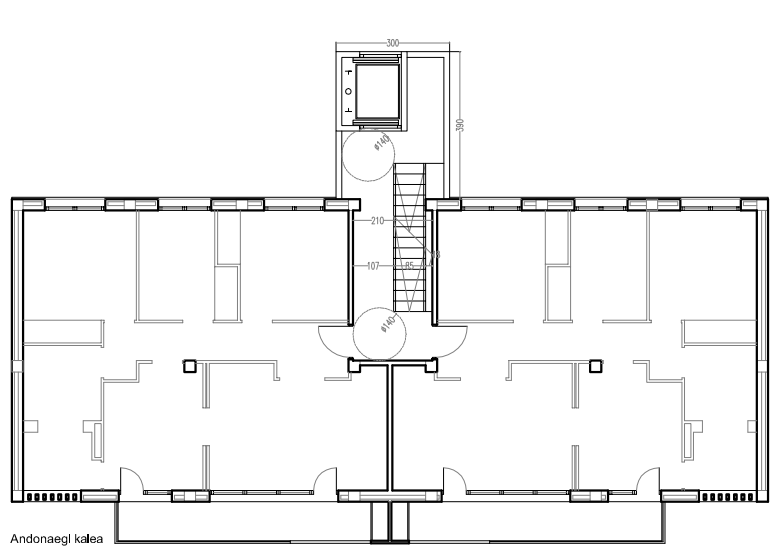

Andonaegi kalea

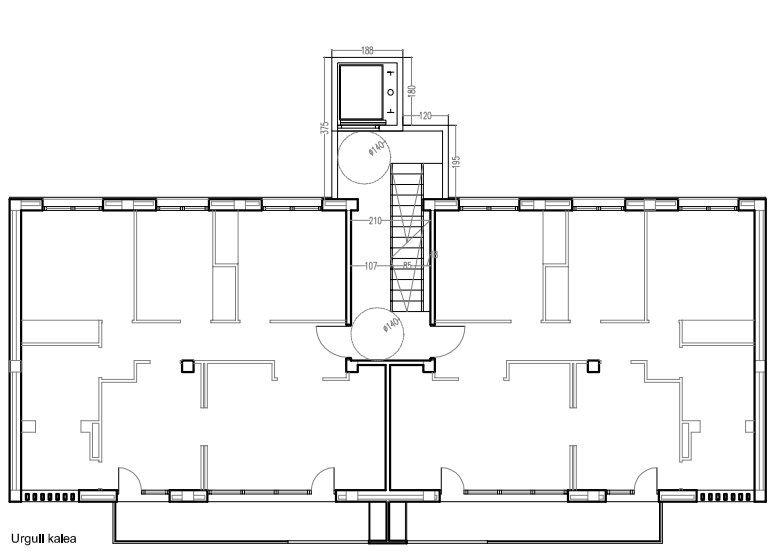

Urgull kalea

PLAN DE ACCIÓN DEL PAISAJE EN LAS ÁREAS URBANAS RESIDENCIALES ANDONAEGI, POBLADO Y SALINAS. PASAIA



promotor: AYUNTAMIENTO DE PASAIA - PASAIAKO UDALA

equipo redactor:
UTE POBLADO


Pedro Etxaniz
PEDRO ETXANIZ REBAQUE, arquitecto
Mikel Iriondo
MIKEL IRIONDO ITURRIROZ, abogado
Ana Crespo Amado
ANA CRESPO AMADO, arquitecto
Aziker
AZTIKER, KOOP.ELK. TXIKIA
SUSANA MARTINEZ CALAVIA

documento:
PAP

fecha:
SEPTIEMBRE 2018


ANDONAEGI
PRO- opción 1. ascensor exterior

nº plano
AN.05
escala
1:200

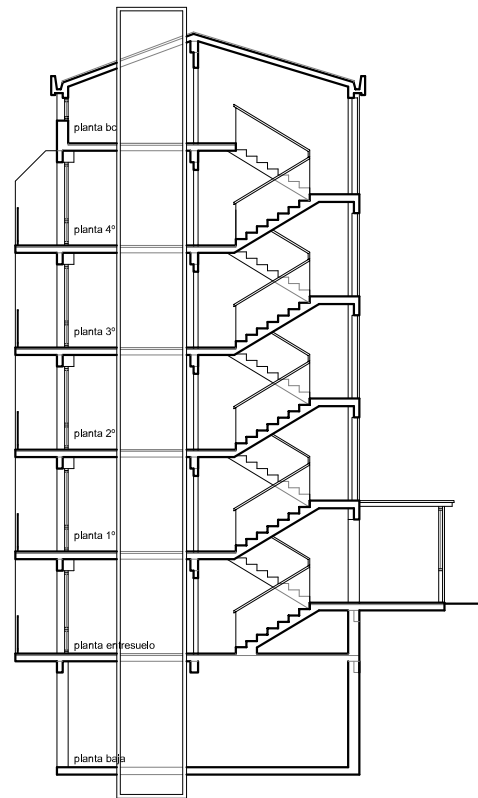


Andonaegi kalea nº 2 a 10
Bidasoa kalea nº 2 a 10
Olartzun kalea nº 2 a 14

planta baja

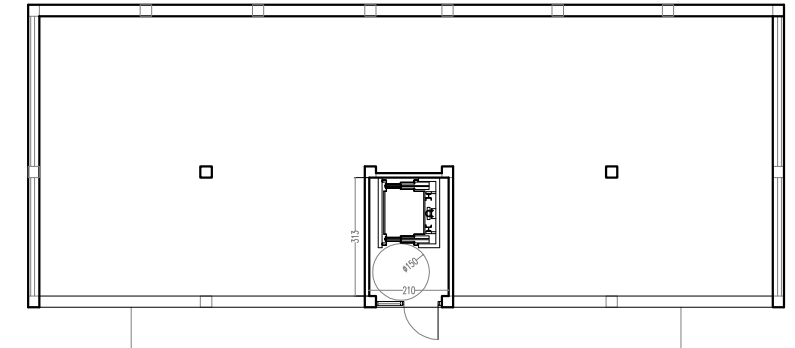


Andonaegi kalea nº 2 a 10
Bidasoa kalea nº 2 a 10
Olartzun kalea nº 2 a 14

planta entresuelo

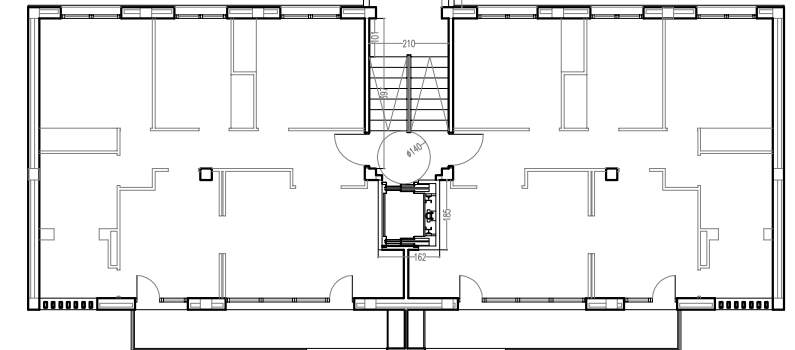


Andonaegi kalea nº 2 a 10
Bidasoa kalea nº 2 a 10
Olartzun kalea nº 2 a 14

plantas altas

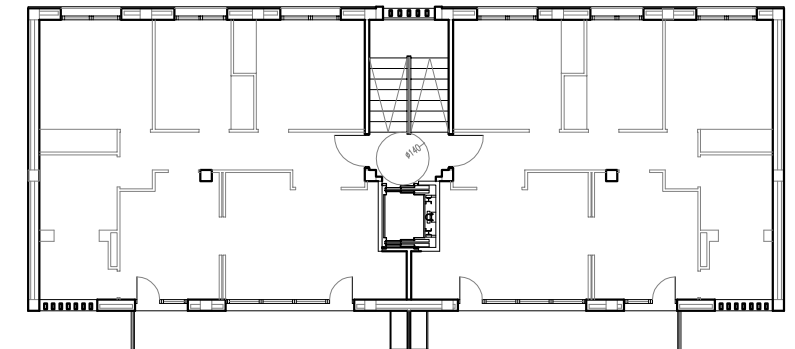


Andonaegi kalea nº 2 a 10
Bidasoa kalea nº 2 a 10
Olartzun kalea nº 2 a 14



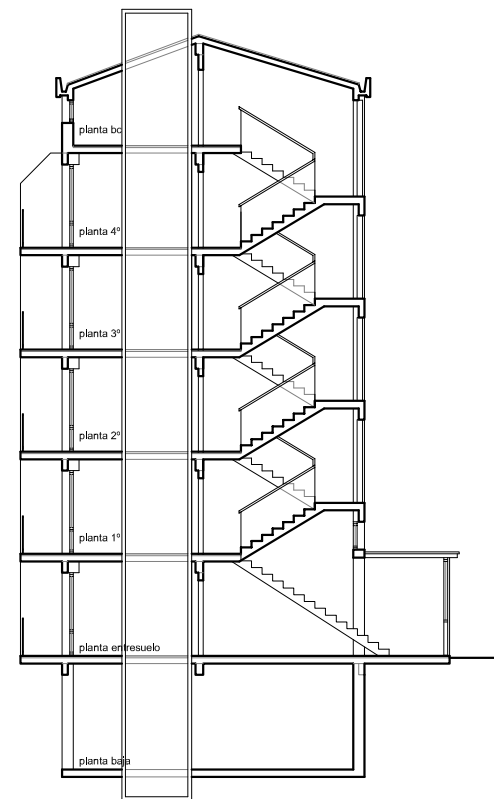


Andonaegi kalea nº 12 y 14
Igeldo kalea nº 2 a 10
Urgul kalea nº 6 a 12

planta baja

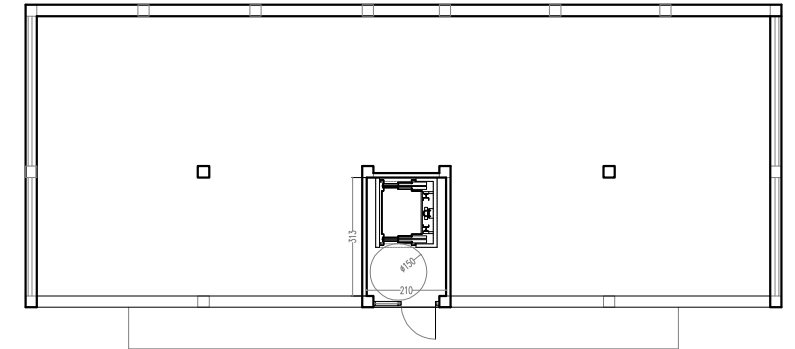


Andonaegi kalea nº 12 y 14
Igeldo kalea nº 2 a 10
Urgul kalea nº 6 a 12

planta entresuelo

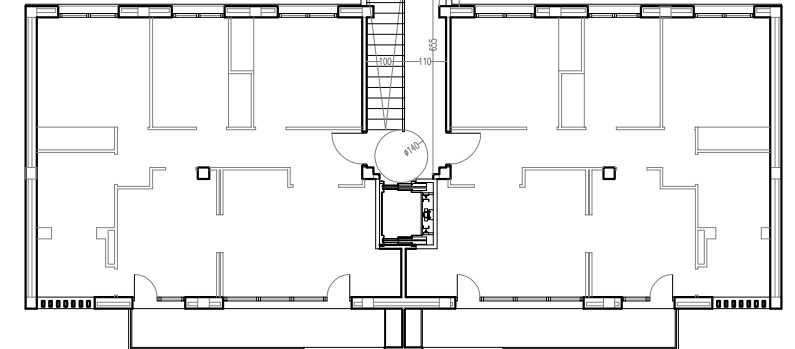


Andonaegi kalea nº 12 y 14
Igeldo kalea nº 2 a 10
Urgul kalea nº 6 a 12


plantas altas

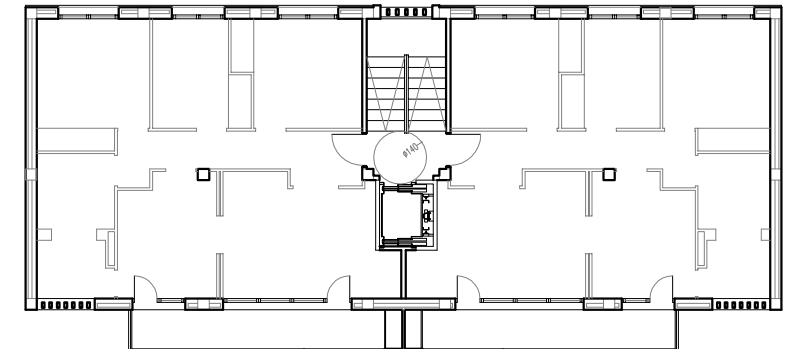


Andonaegi kalea nº 12 y 14
Igeldo kalea nº 2 a 10
Urgul kalea nº 6 a 12

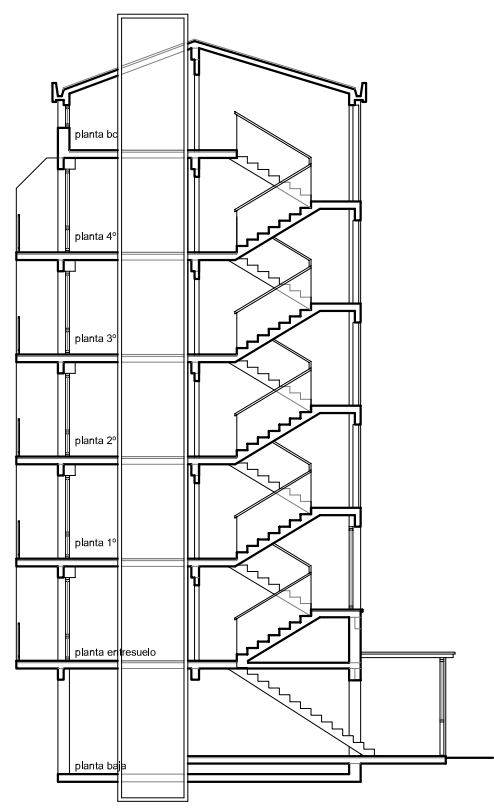


Urgul kalea nº 2 y 4

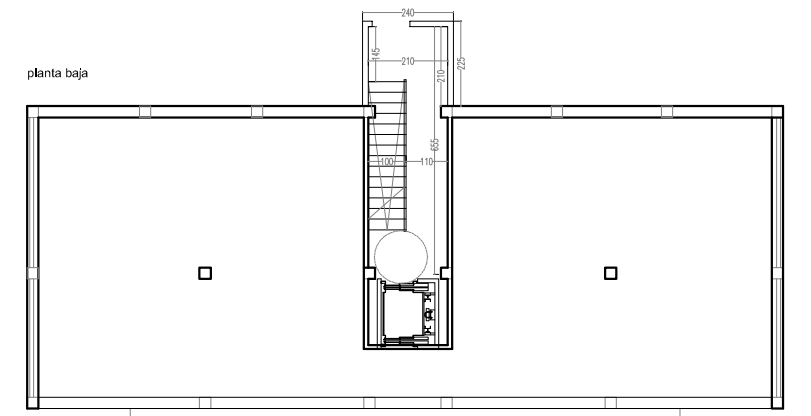

Urgul kalea nº 2 y 4

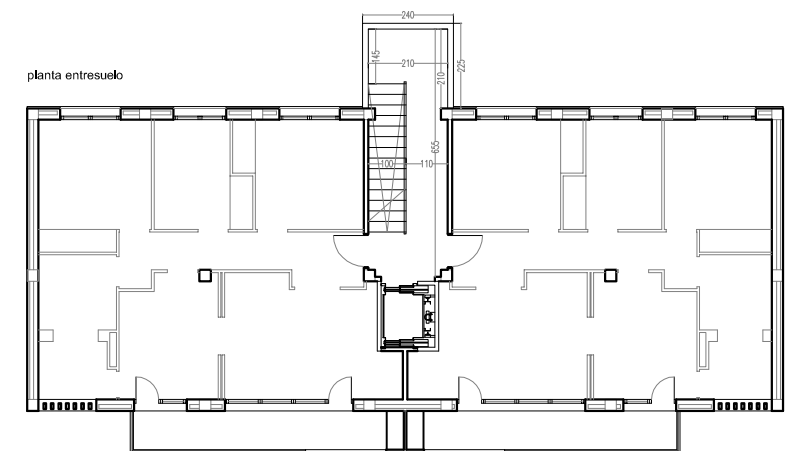

Urgul kalea nº 2 y 4

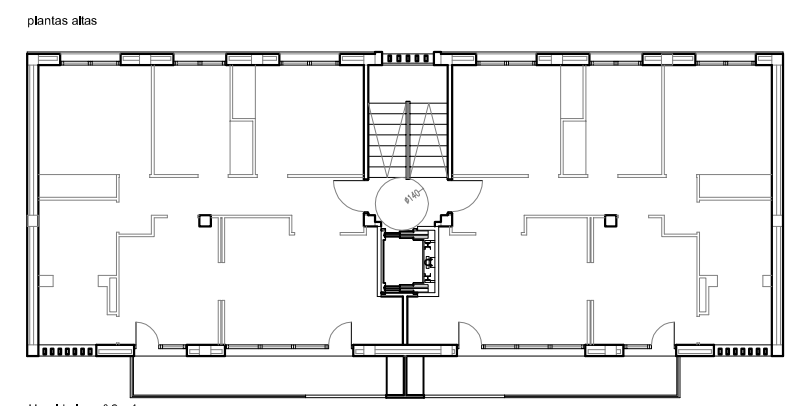

Urgul kalea nº 2 y 4

PLAN DE ACCIÓN DEL PAISAJE EN LAS ÁREAS URBANAS RESIDENCIALES ANDONAEGI, POBLADO Y SALINAS. PASAIA



promotor: AYUNTAMIENTO DE PASAIA - PASAIKO UDALA

equipo redactor:
UTE POBLADO

Pedro Etxaniz
PEDRO ETXANIZ REBAQUE, arquitecto

Mikel Iriondo
MIKEL IRIONDO ITURRIOZ, abogado

Ana Crespo Amado
ANA CRESPO AMADO, arquitecto

AztiKER
AZTIKER, KOOP.ELK. TXIKIA
SUSANA MARTINEZ CALAVA

documento:
PAP

fecha:
SEPTIEMBRE 2018

ANDONAEGI

PRO- opción 2. ascensor interior
Urgul kalea nº 2 y 4

nº plano

AN.08

escala
1:200