


**SORLAN INGENIARITZA**  
IBAI ONDO Industrialdea 25 - 2º C  
20120 HERNANI (Gipuzkoa)  
Tlf. 943 336 412  
Movil. 689 144 881  
E-mail: sorlan@sorlan.com

# PROYECTO DE ACTIVIDAD: RECICLADO Y VENTA DE PALETS DE MADERA.

SOLICITANTE: NEKINE S.L.U.  
SITUACIÓN: AGROALDEA OLAETA s/n. ZALDIBIA. GIPUZKOA.  
INGENIERO AGRONOMO: ION ANDER LEÑENA URRETABIZKAIA (COL. Nº840)

JULIO 2022  
Escala: 1/1.000 y 1/10.000

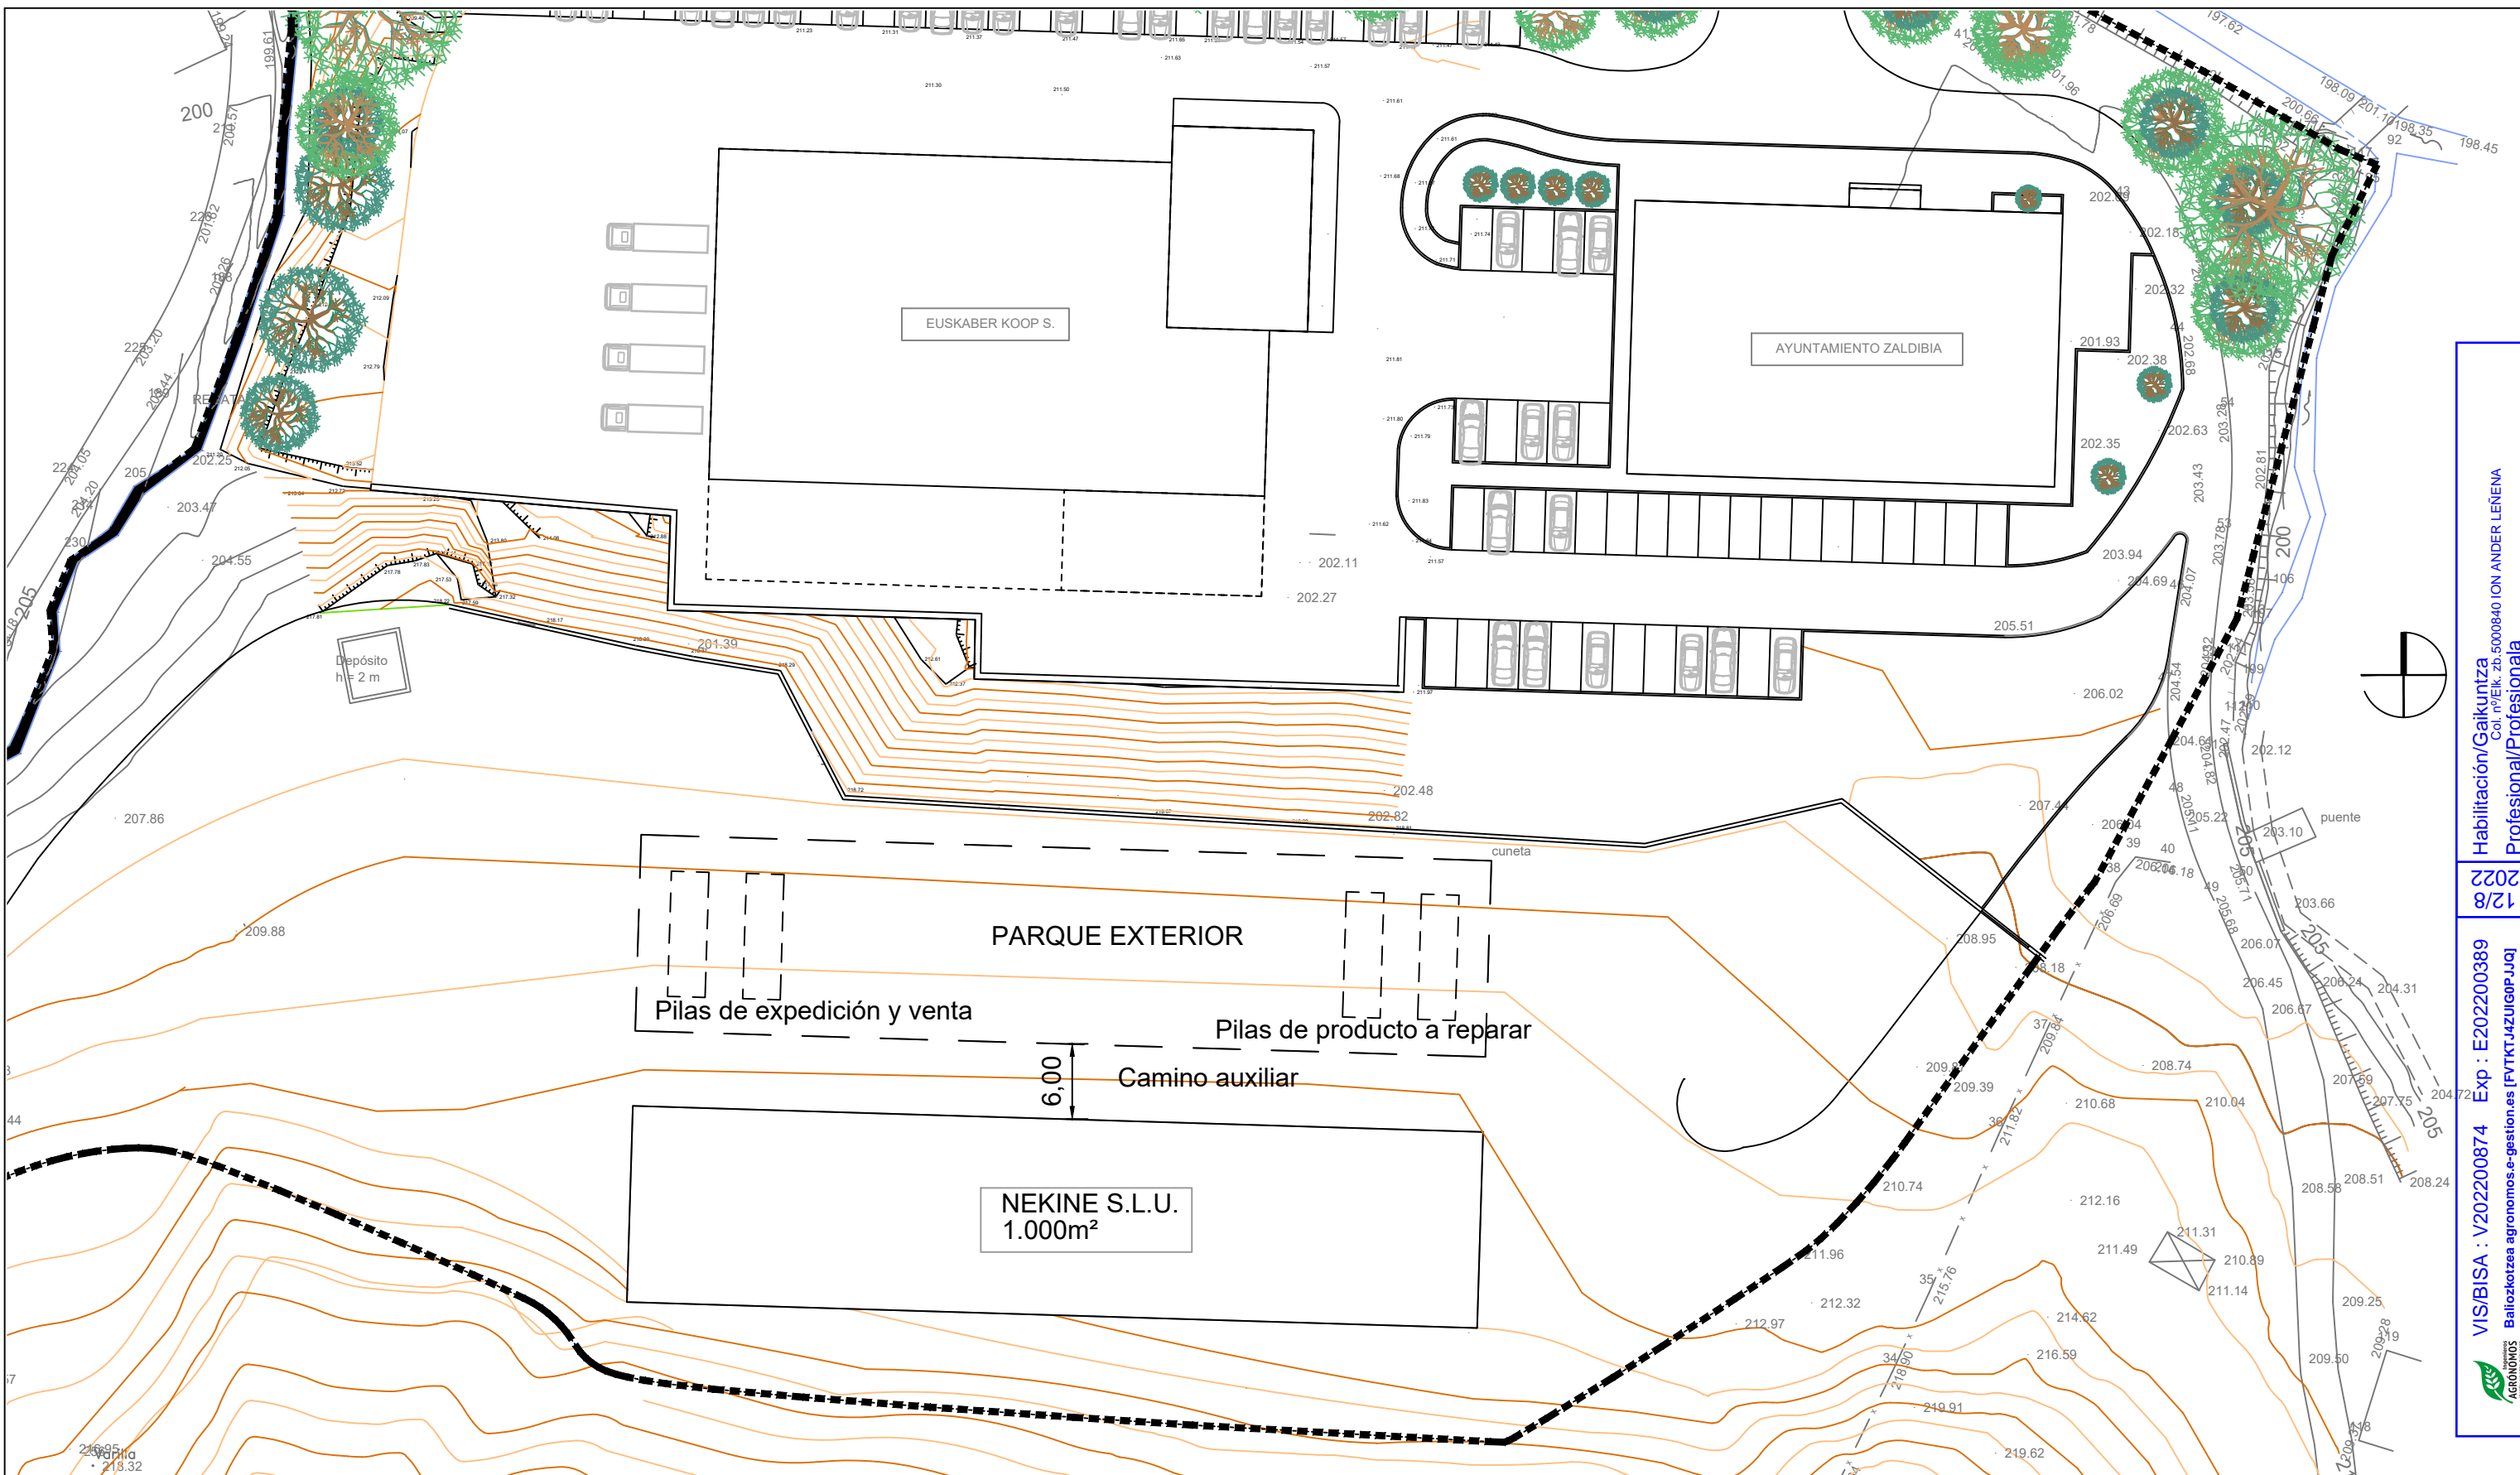

# PROYECTO DE ACTIVIDAD: RECICLADO Y VENTA DE PALETS DE MADERA.

**SORLAN INGENIARITZA**  
IBAIONDO Industrialdea 25 - 2ºC  
20120 HERNANI (Gipuzkoa)  
Tif. 943 336 412  
Movil. 689 144 881  
E-mail: sorlan@sorlan.com


SOLICITANTE: NEKINE S.L.U.  
SITUACIÓN: AGROALDEA OLAETA s/n. ZALDIBIA. GIPUZKOA.  
INGENIERO AGRONOMO: ION ANDER LEÑENA URRETABIZKAIA(COL. N°840)

JULIO 2022

Escala:1/100

PLANO:  
TOPOGRÁFICO.

02




VIS/BISA : V202200874 Exp : E202200389  
Baliozotzea agronomos.e-gestion.es [FVTKTJZUIGOPJJq]


Habilitación/Gaikuntza  
Col. n°Eik. zb.5000840 ION ANDER LEÑENA  
Profesional/Profesionala

12/8  
2022



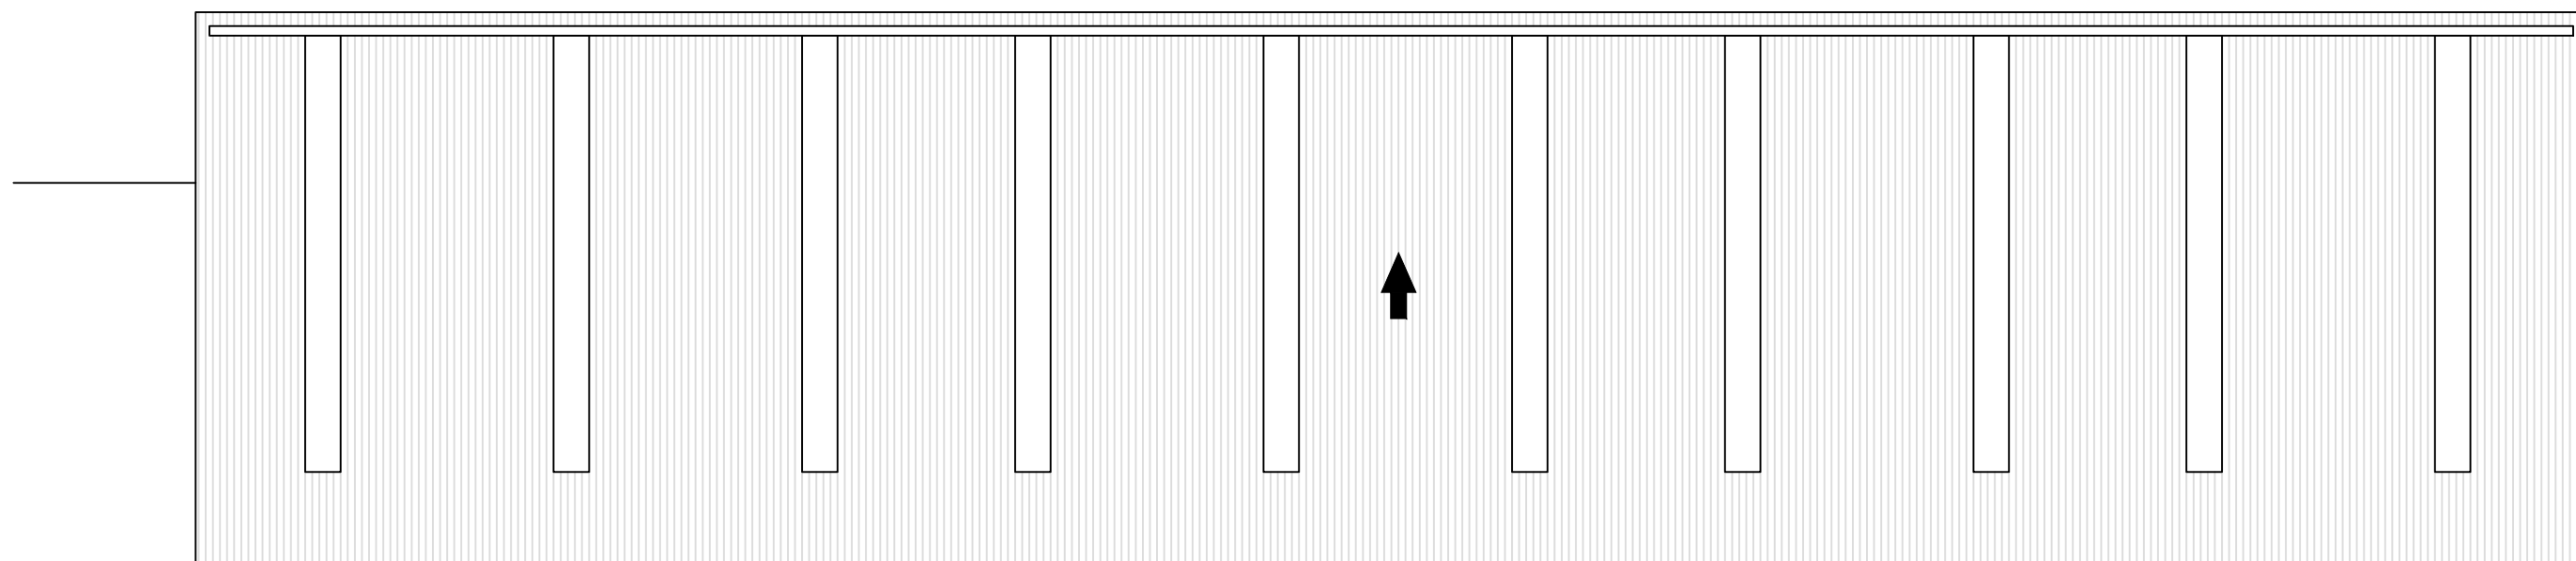

PLANTA DE CUBIERTAS

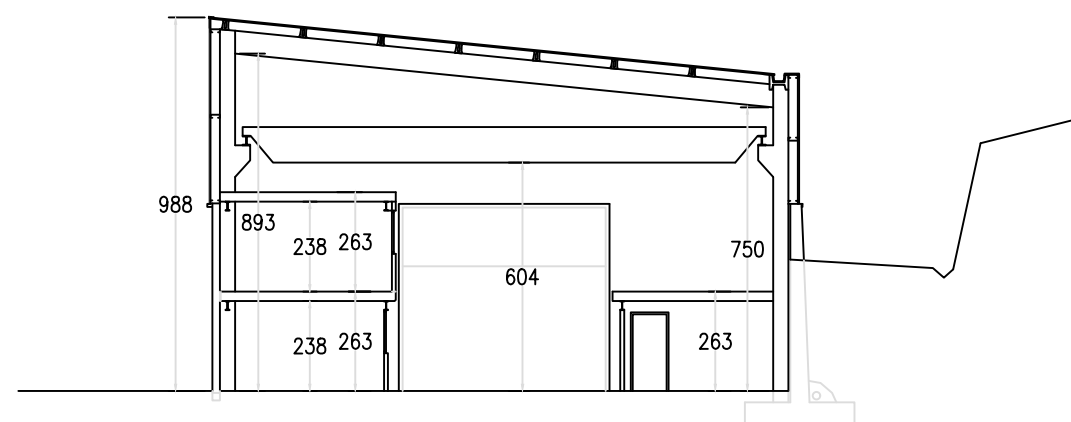

SECCION TRANSVERSAL

**SORLAN INGENIARITZA**

IBAIONDO Industrialdea 25 - 2º C  
20120 HERNANI (Gipuzkoa)  
Tlf. 943 336 412  
Movil. 689 144 881  
E-mail: sorlan@sorlan.com

## PROYECTO DE ACTIVIDAD: RECICLADO Y VENTA DE PALETS DE MADERA.

SOLICITANTE: NEKINE S.L.U.

SITUACIÓN: AGROALDEA OLAETA s/n. ZALDIBIA. GIPUZKOA.

INGENIERO AGRONOMO: ION ANDER LEÑENA URRETABIZKAIA (COL. Nº840)

JULIO 2022

Escala: 1/200

PLANO:  
SECCIÓN Y CUBIERTA.

04

Habilitación/Gaikuntza  
Col. nº/Ek. zb. 5000840 ION ANDER LEÑENA  
Profesional/Profesionala


12/8  
2022

VIS/BISA : V202200874 Exp : E202200389  
Baloizkoteza agronomos.e-gestion.es [FVTKTJ4ZUIGOPJJq]






ALZADO NORTE

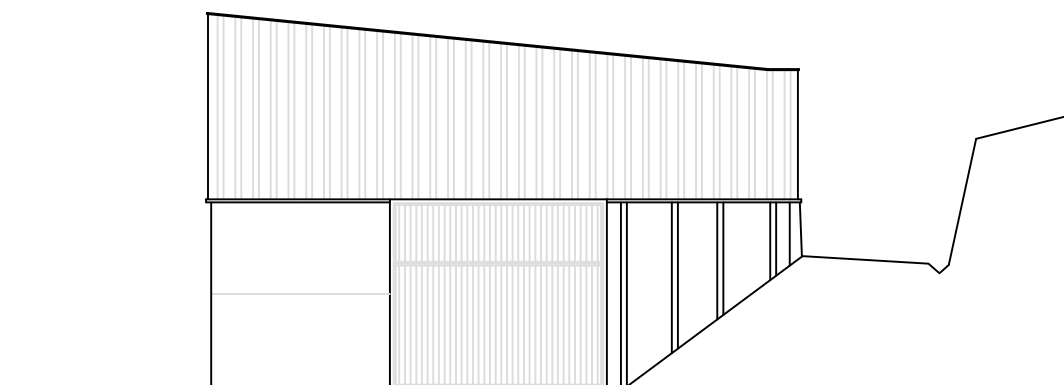

ALZADO OESTE

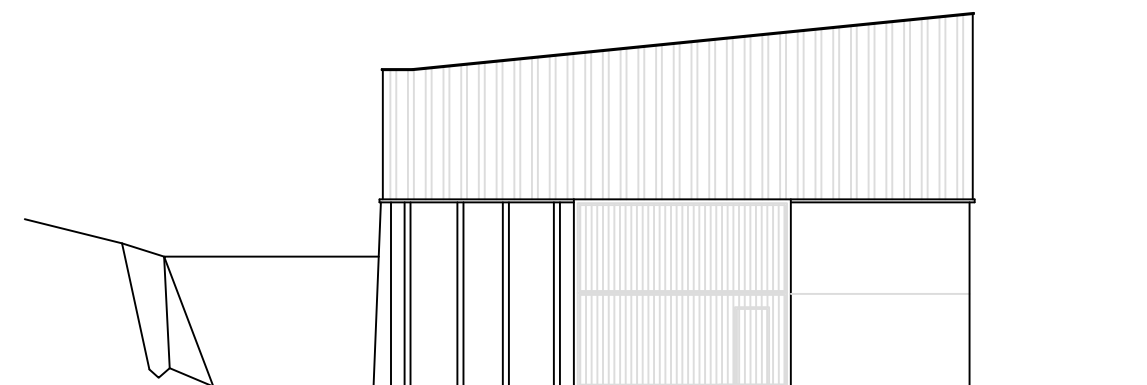

ALZADO ESTE

**SORLAN INGENIARITZA**

IBAIONDO Industrialdea 25 - 2ºC  
20120 HERNANI (Gipuzkoa)  
Tlf. 943 336 412  
Movil. 689 144 881  
E-mail: sorlan@sorlan.com

## PROYECTO DE ACTIVIDAD: RECICLADO Y VENTA DE PALETS DE MADERA.

SOLICITANTE: NEKINE S.L.U.

SITUACIÓN: AGROALDEA OLAETA s/n. ZALDIBIA. GIPUZKOA.

INGENIERO AGRONOMO: ION ANDER LEÑENA URRETABIZKAIA(COL. Nº840)

JULIO 2022

Escala:1/200

PLANO:  
ALZADOS.


05

Habilitación/Gaikuntza  
Col. nº/Ek. zb. 5000840 ION ANDER LEÑENA  
Profesional/Profesionala


12/8  
2022

VIS/BISA : V202200874 Exp : E202200389  
Baliotzatzea agronomos.e-gestion.es [FVTKTJ4ZUIGOPJJQ]



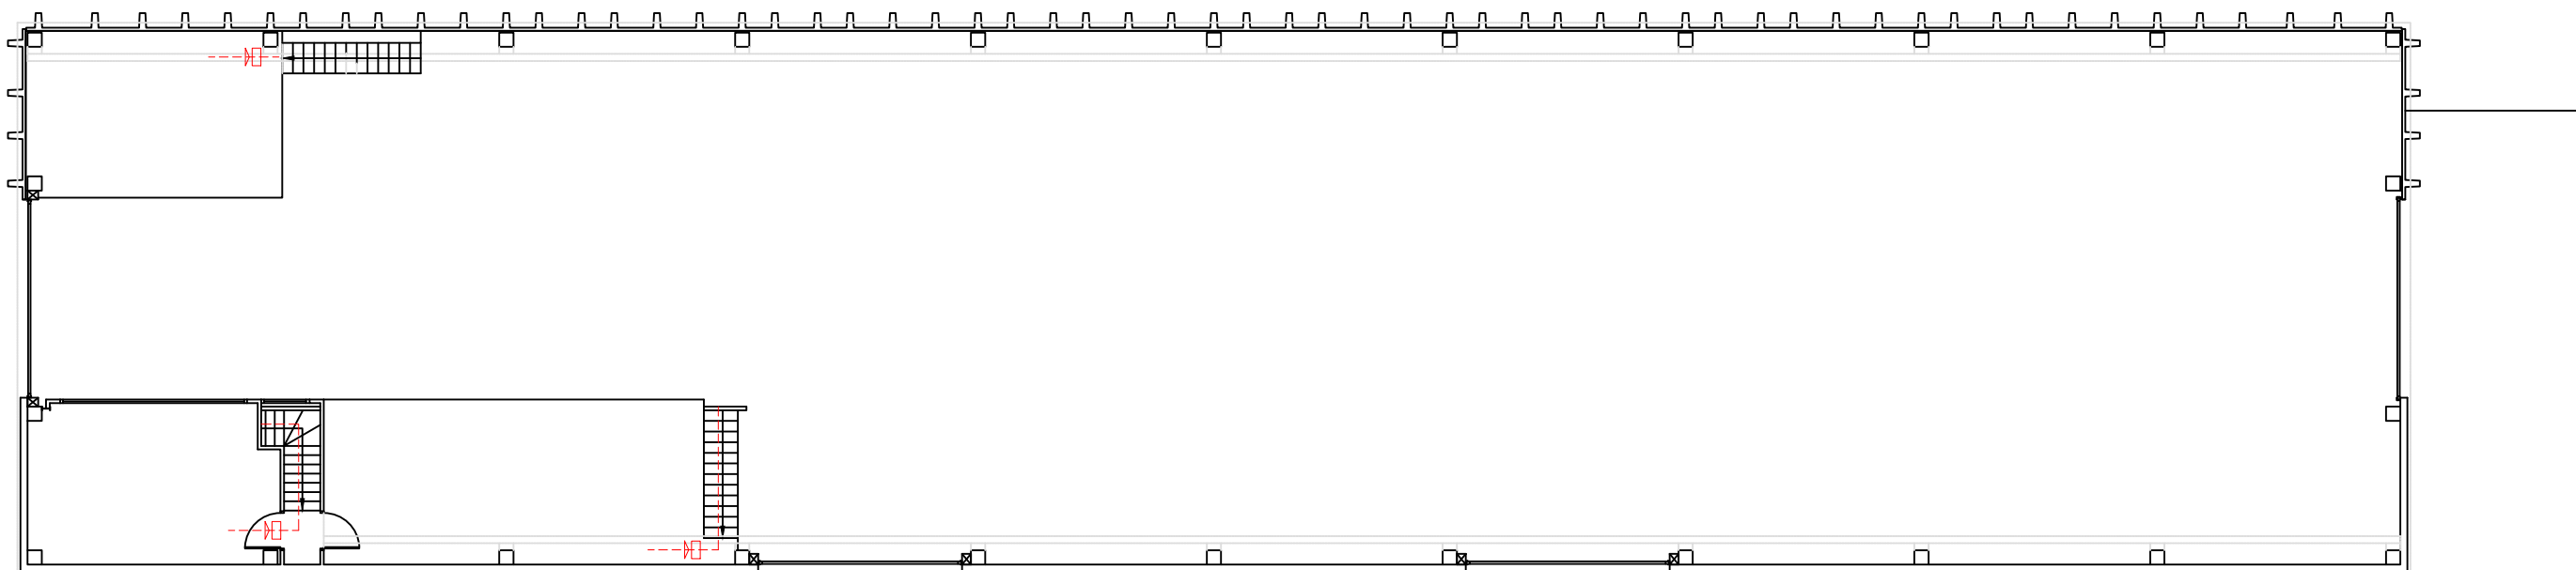

ENTREPLANTA

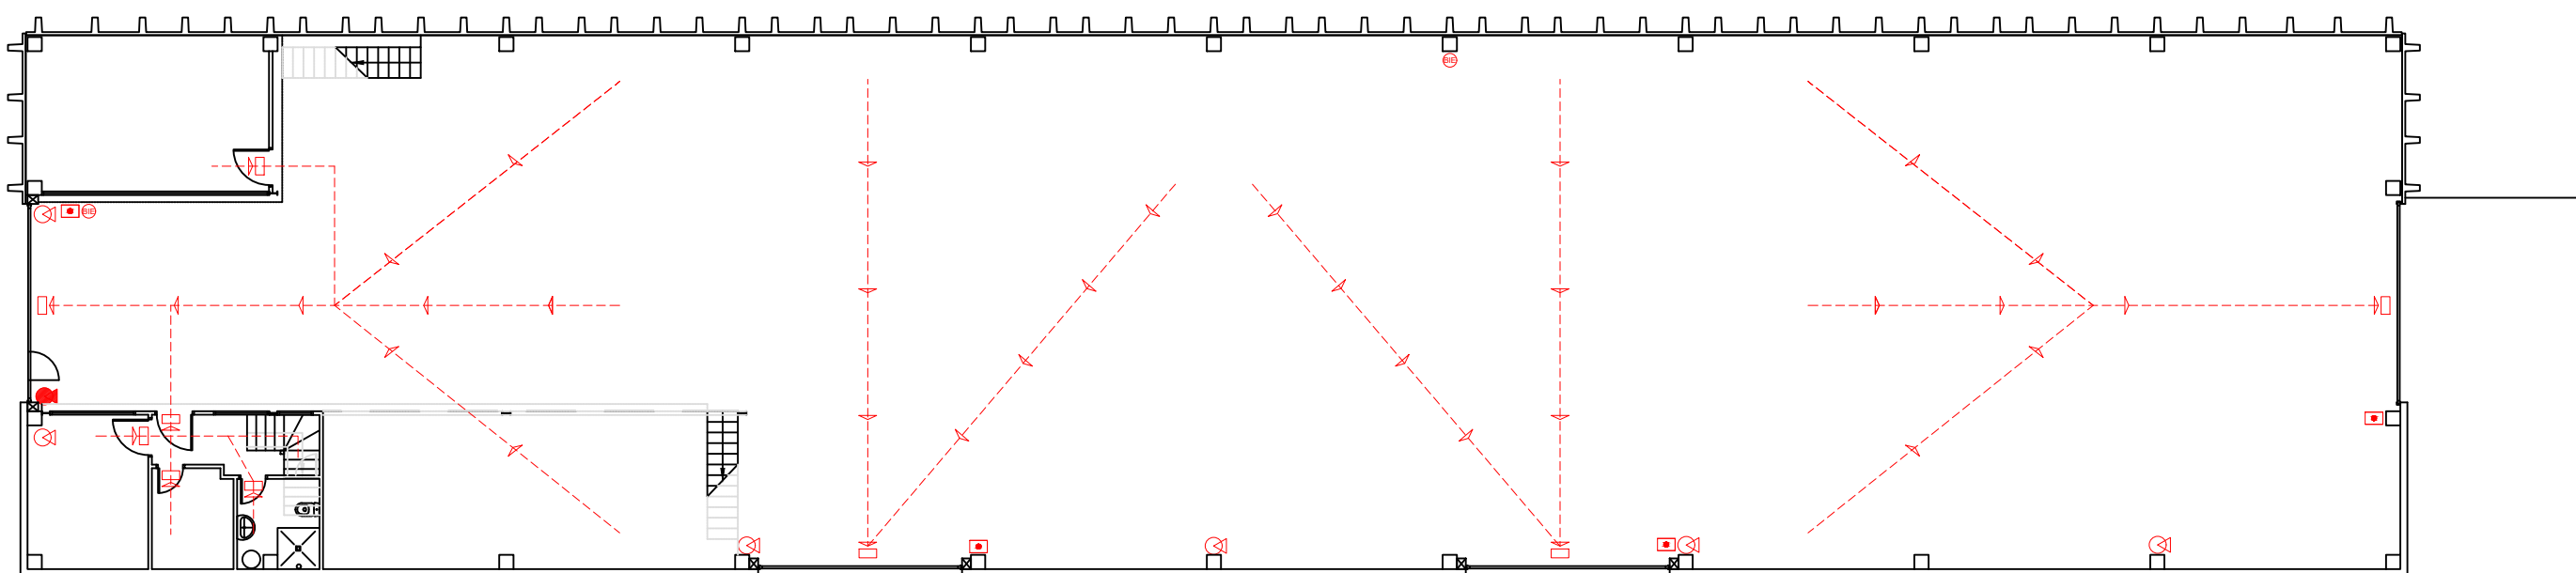

PLANTA BAJA

PROTECCION CONTRA INCENDIOS	
	EXTINTOR DE POLVO ABC DE 6 Kg DE EFICACIA 34 A
	EXTINTOR DE CO <sub>2</sub> DE 5 Kg
	SALIDA DE EMERGENCIA O HABITUAL
	SEÑALIZACIÓN DE SALIDA HABITUAL Y DE EMERGENCIA 75 Lúmenes, 1 hora de autonomía.
	SISTEMA MANUAL DE ALARMA (cada 25m).
	BOCA DE INCENDIOS EQUIPADA.
	--- RECORRIDO DE EVACUACIÓN, (<50m )

## SORLAN INGENIARITZA

IBAIONDO Industrialdea 25 - 2°C  
20120 HERNANI (Gipuzkoa)  
Tlf. 943 336 412  
Movil. 689 144 881  
E-mail: sorlan@sorlan.com

# PROYECTO DE ACTIVIDAD: RECICLADO Y VENTA DE PALETS DE MADERA.

SOLICITANTE: NEKINE S.L.U.

SITUACIÓN: AGROALDEA OLAETA s/n. ZALDIBIA. GIPUZKOA.

INGENIERO AGRONOMO: ION ANDER LEÑENA URRETABIZKAIA(COL. N°840)

JULIO 2022

Escala:1/200

PLANO:  
PROTECCIÓN CONTRA EL FUEGO.

06

Habilitación/Gaikuntza  
Col. n°/Elk. zb. 5000840 ION ANDER LEÑENA  
Profesional/Profesionala

12/8  
2022

VIS/BISA : V202200874 Exp : E202200389  
Baliozkatzea agronomos.e-gestion.es [FVTKTJ4ZUIGOPJJUq]

