



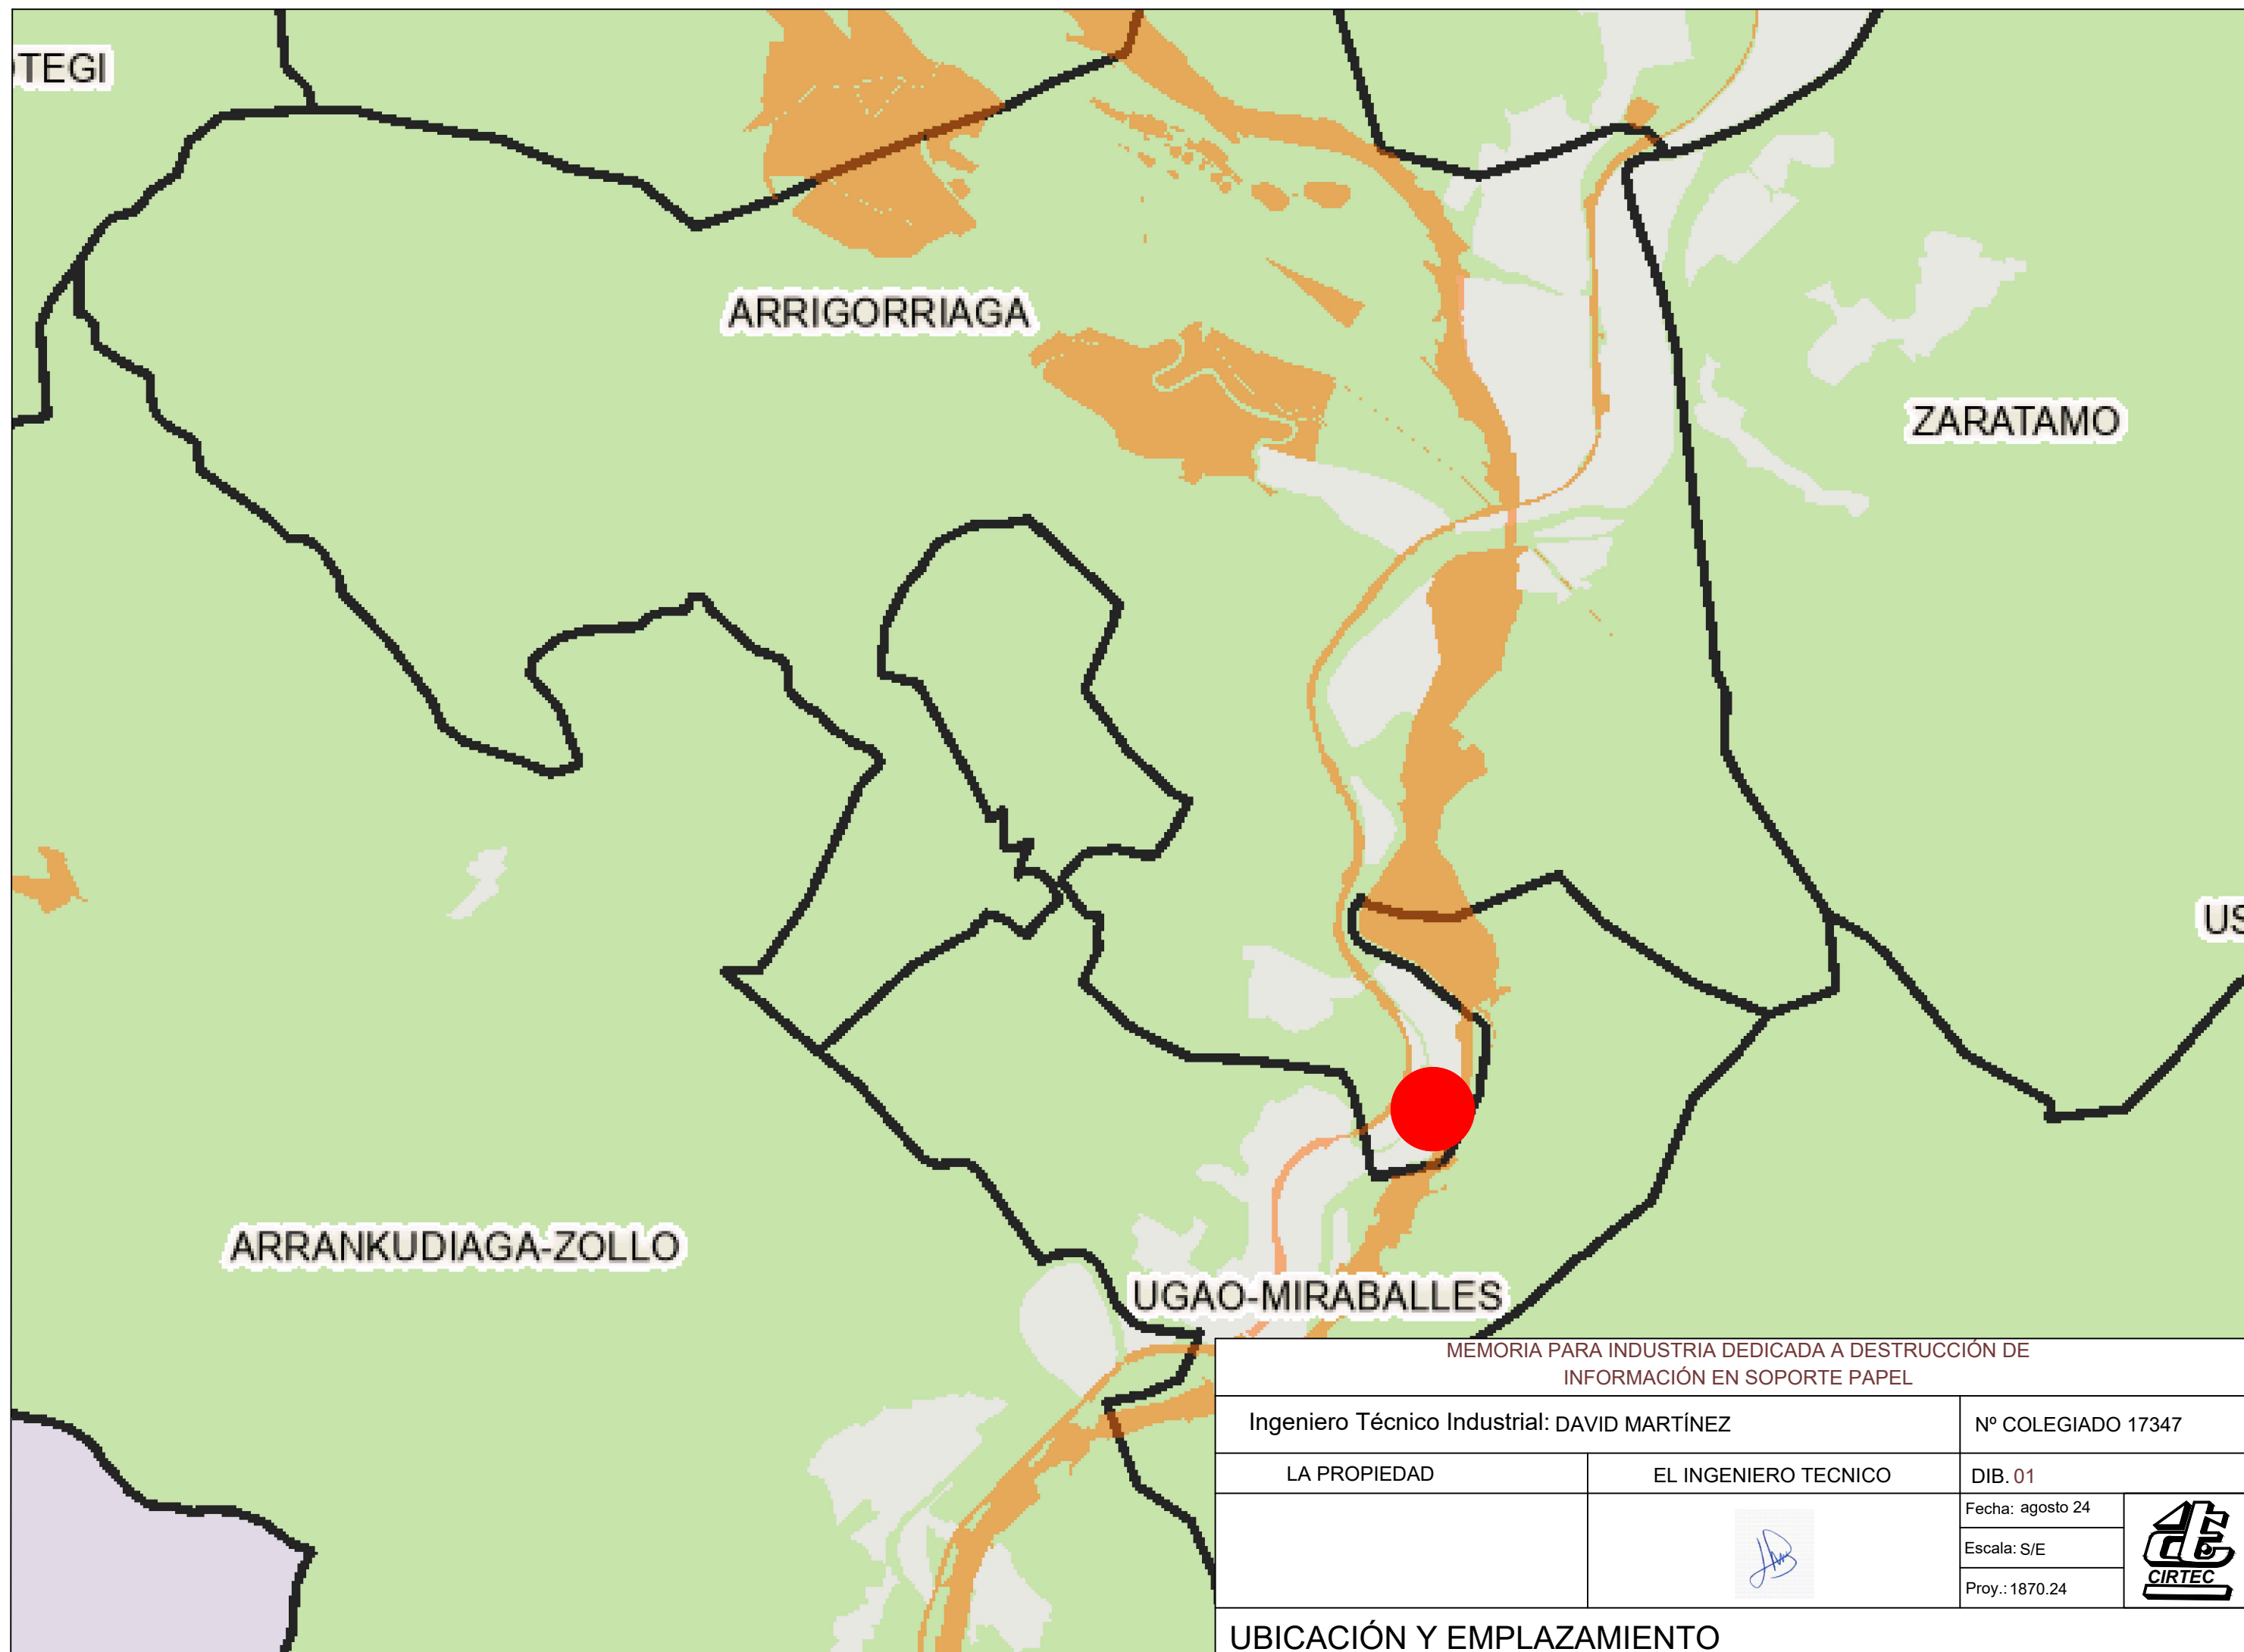


MEMORIA PARA INDUSTRIA DEDICADA A DESTRUCCIÓN DE INFORMACIÓN EN SOPORTE PAPEL			
Ingeniero Técnico Industrial: DAVID MARTÍNEZ		Nº COLEGIADO 17347	
LA PROPIEDAD	EL INGENIERO TECNICO	DIB. 01	
		Fecha: agosto 24	
		Escala: S/E	
		Proy.: 1870.24	
UBICACIÓN Y EMPLAZAMIENTO			



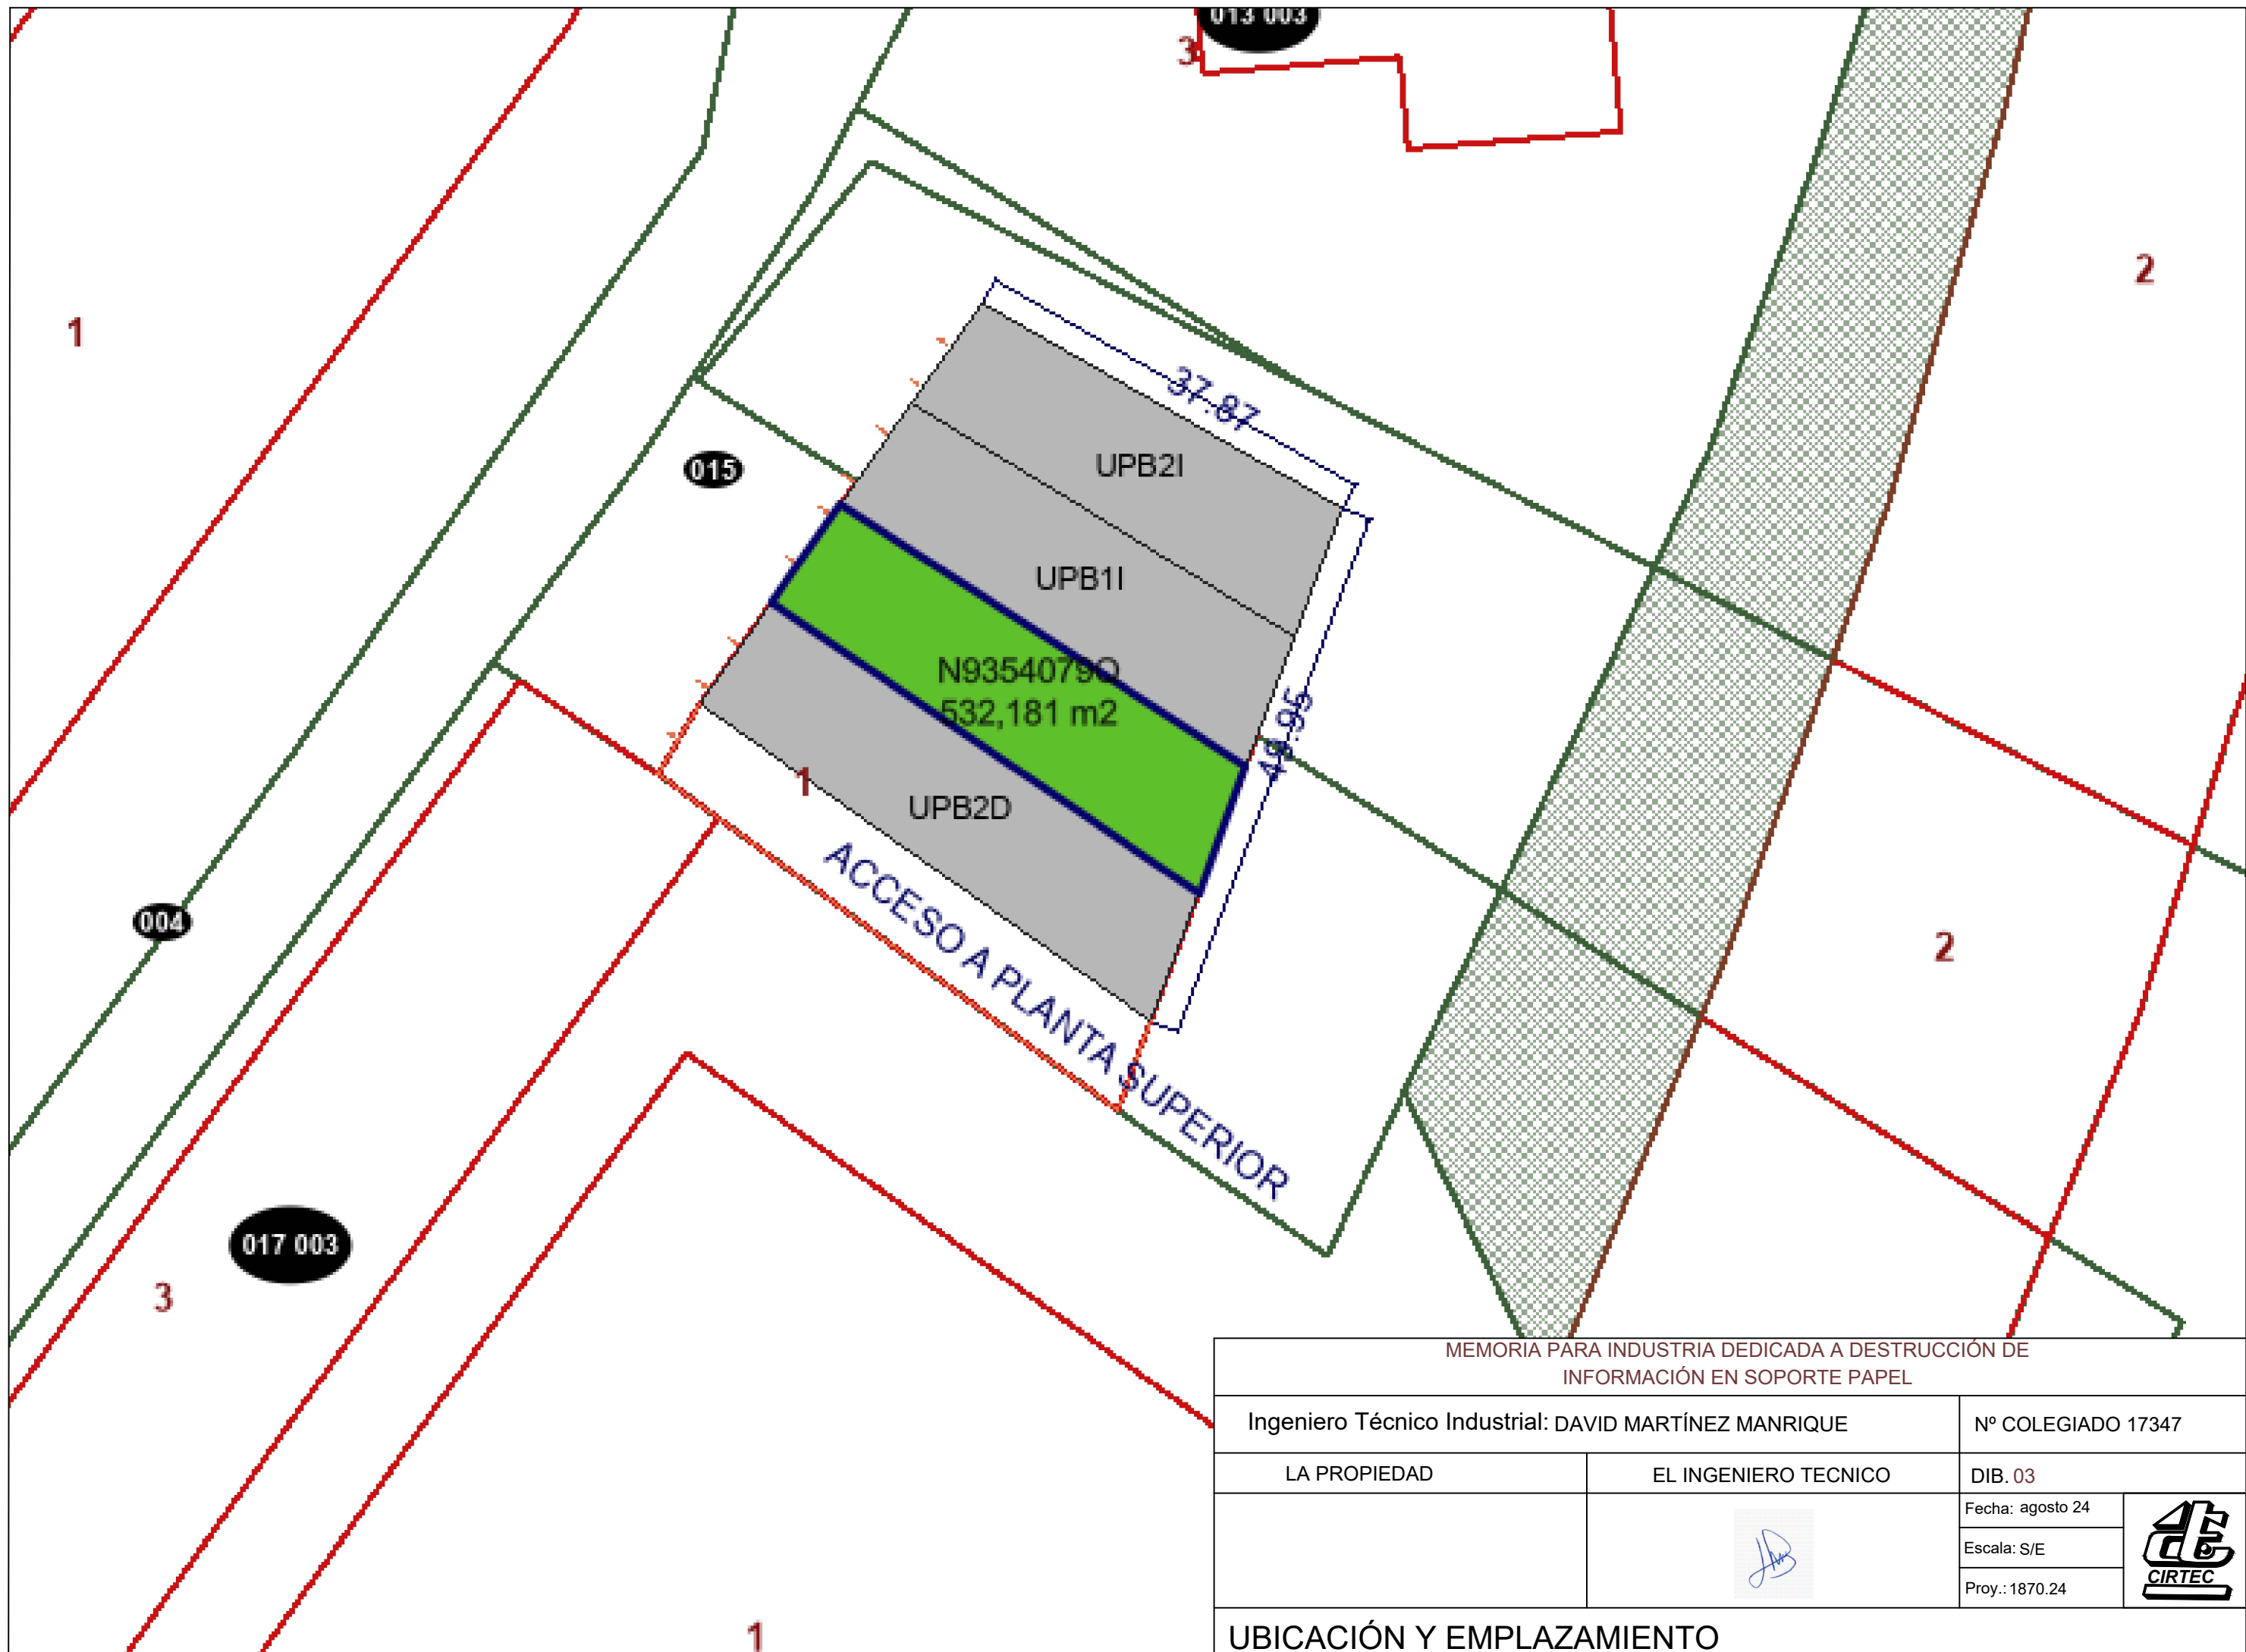


MEMORIA PARA INDUSTRIA DEDICADA A DESTRUCCIÓN DE INFORMACIÓN EN SOPORTE PAPEL			
Ingeniero Técnico Industrial: DAVID MARTÍNEZ MANRIQUE		Nº COLEGIADO 17347	
LA PROPIEDAD	EL INGENIERO TECNICO	DIB. 03	
		Fecha: agosto 24	
		Escala: S/E	
		Proy.: 1870.24	
UBICACIÓN Y EMPLAZAMIENTO			



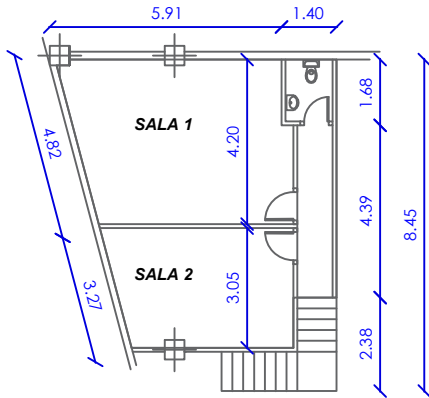

ENTREPLANTA

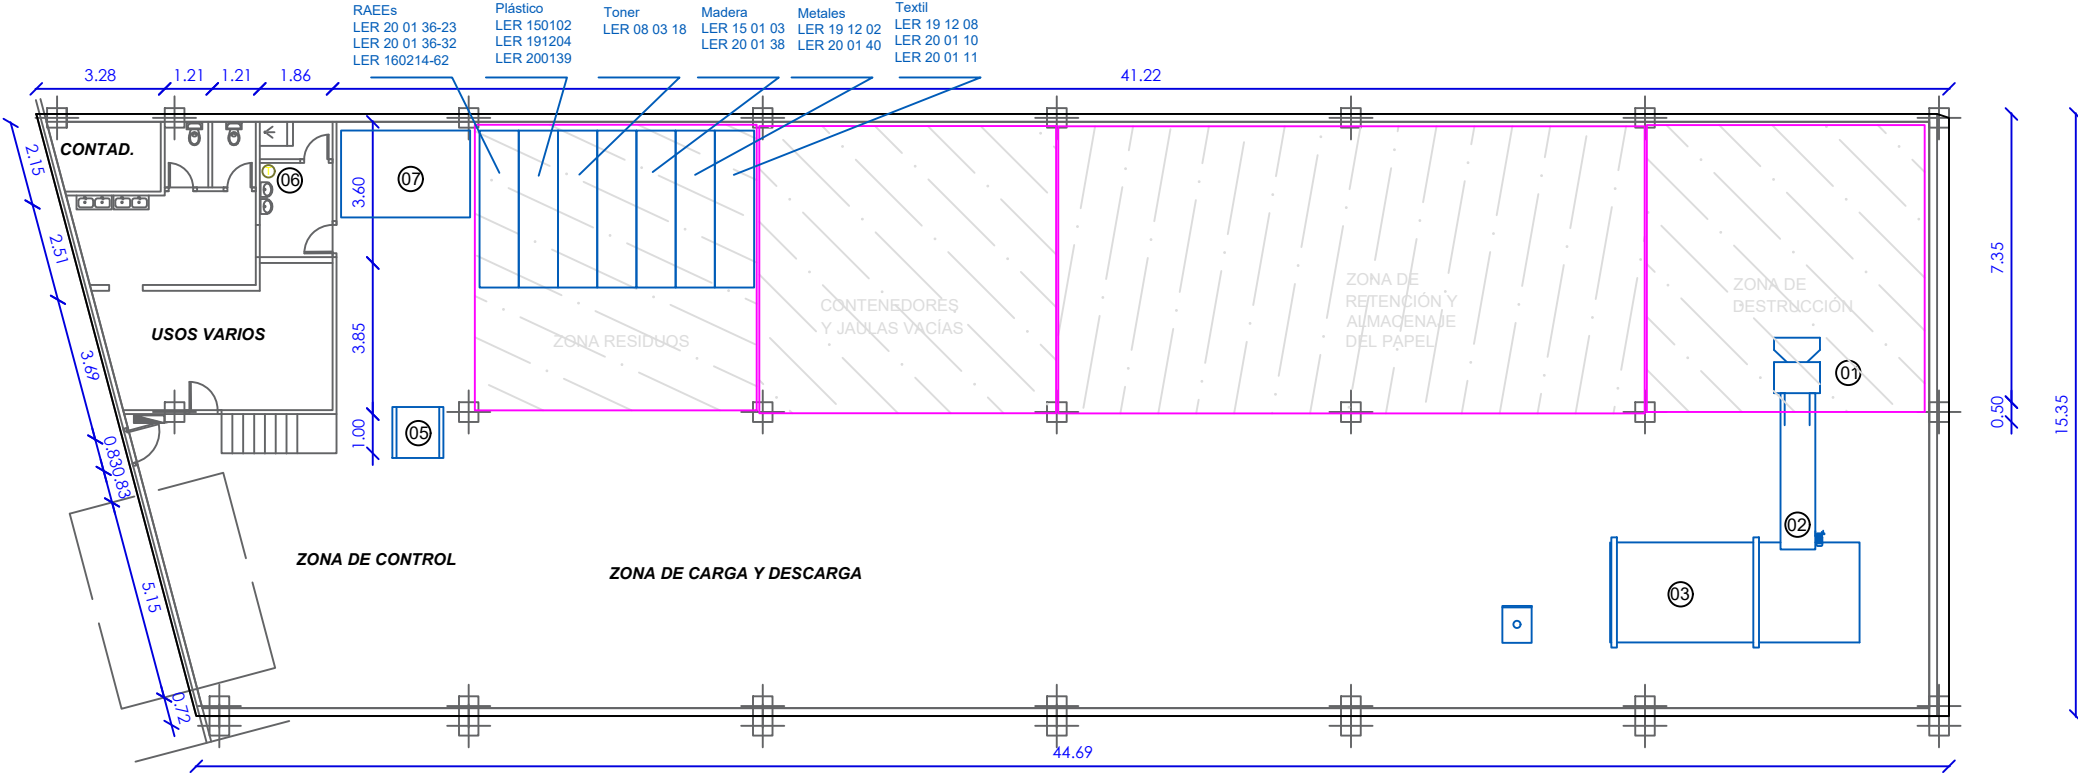

PLANTA BAJA

CUADRO DE SUPERFICIES PLANTA BAJA	
PLANTA BAJA	SUPERFICIE UTIL
NAVE, ZONA DE ALMACENAMIENTO	639
USOS VARIOS	18,8
BAÑO	21,46
CONTADORES	4,8
TOTAL SUPERFICIE UTIL	684,06
TOTAL SUPERFICIE CONSTRUIDA	706,5

CUADRO DE SUPERFICIES ENTREPLANTA	
AREA CONSIDERADA	SUPERFICIE UTIL
BAÑO	1,89
SALA 1	13,87
SALA 2	22,6
PASILLO	3,9
TOTAL SUPERFICIE UTIL	42,26
TOTAL SUPERFICIE CONSTRUIDA	46,5

CUADRO DE SUPERFICIES TOTALES	
TOTAL SUPERFICIE UTIL	726,32
TOTAL SUPERFICIE CONSTRUIDA	753

RELACIÓN DE MAQUINARIA y OTROS MEDIOS		
ÍTEM	DESCRIPCIÓN	POTENCIA
01	TRITURADOR VECOPLAN, modelo VAZ 800 XL	22 kW
02	Cinta transportadora Tusa, mod CVF 4x500	0.75 kW
03	Contenedor compactador con gancho, marca Hussmann, mod.20 SEN-E	5,00 kW
05	Báscula para palets marca Mettler Toledo	0,45 kW
06	Termo eléctrico para ACS	1,10 kW
07	Perforadora discos duros EBA 0101HDP	0,5 kW

MEMORIA PARA INDUSTRIA DEDICADA A DESTRUCCIÓN DE INFORMACIÓN EN SOPORTE PAPEL			
Ingeniero Técnico Industrial: DAVID MARTÍNEZ MANRIQUE		Nº COLEGIADO 17347	
LA PROPIEDAD	EL INGENIERO TECNICO	DIB. 04	
		Fecha: agosto 24	
		Escala: 1:150	
		Proy.: 1870.24	
ESQUEMA UNIFILAR - CUADRO GENERAL			