



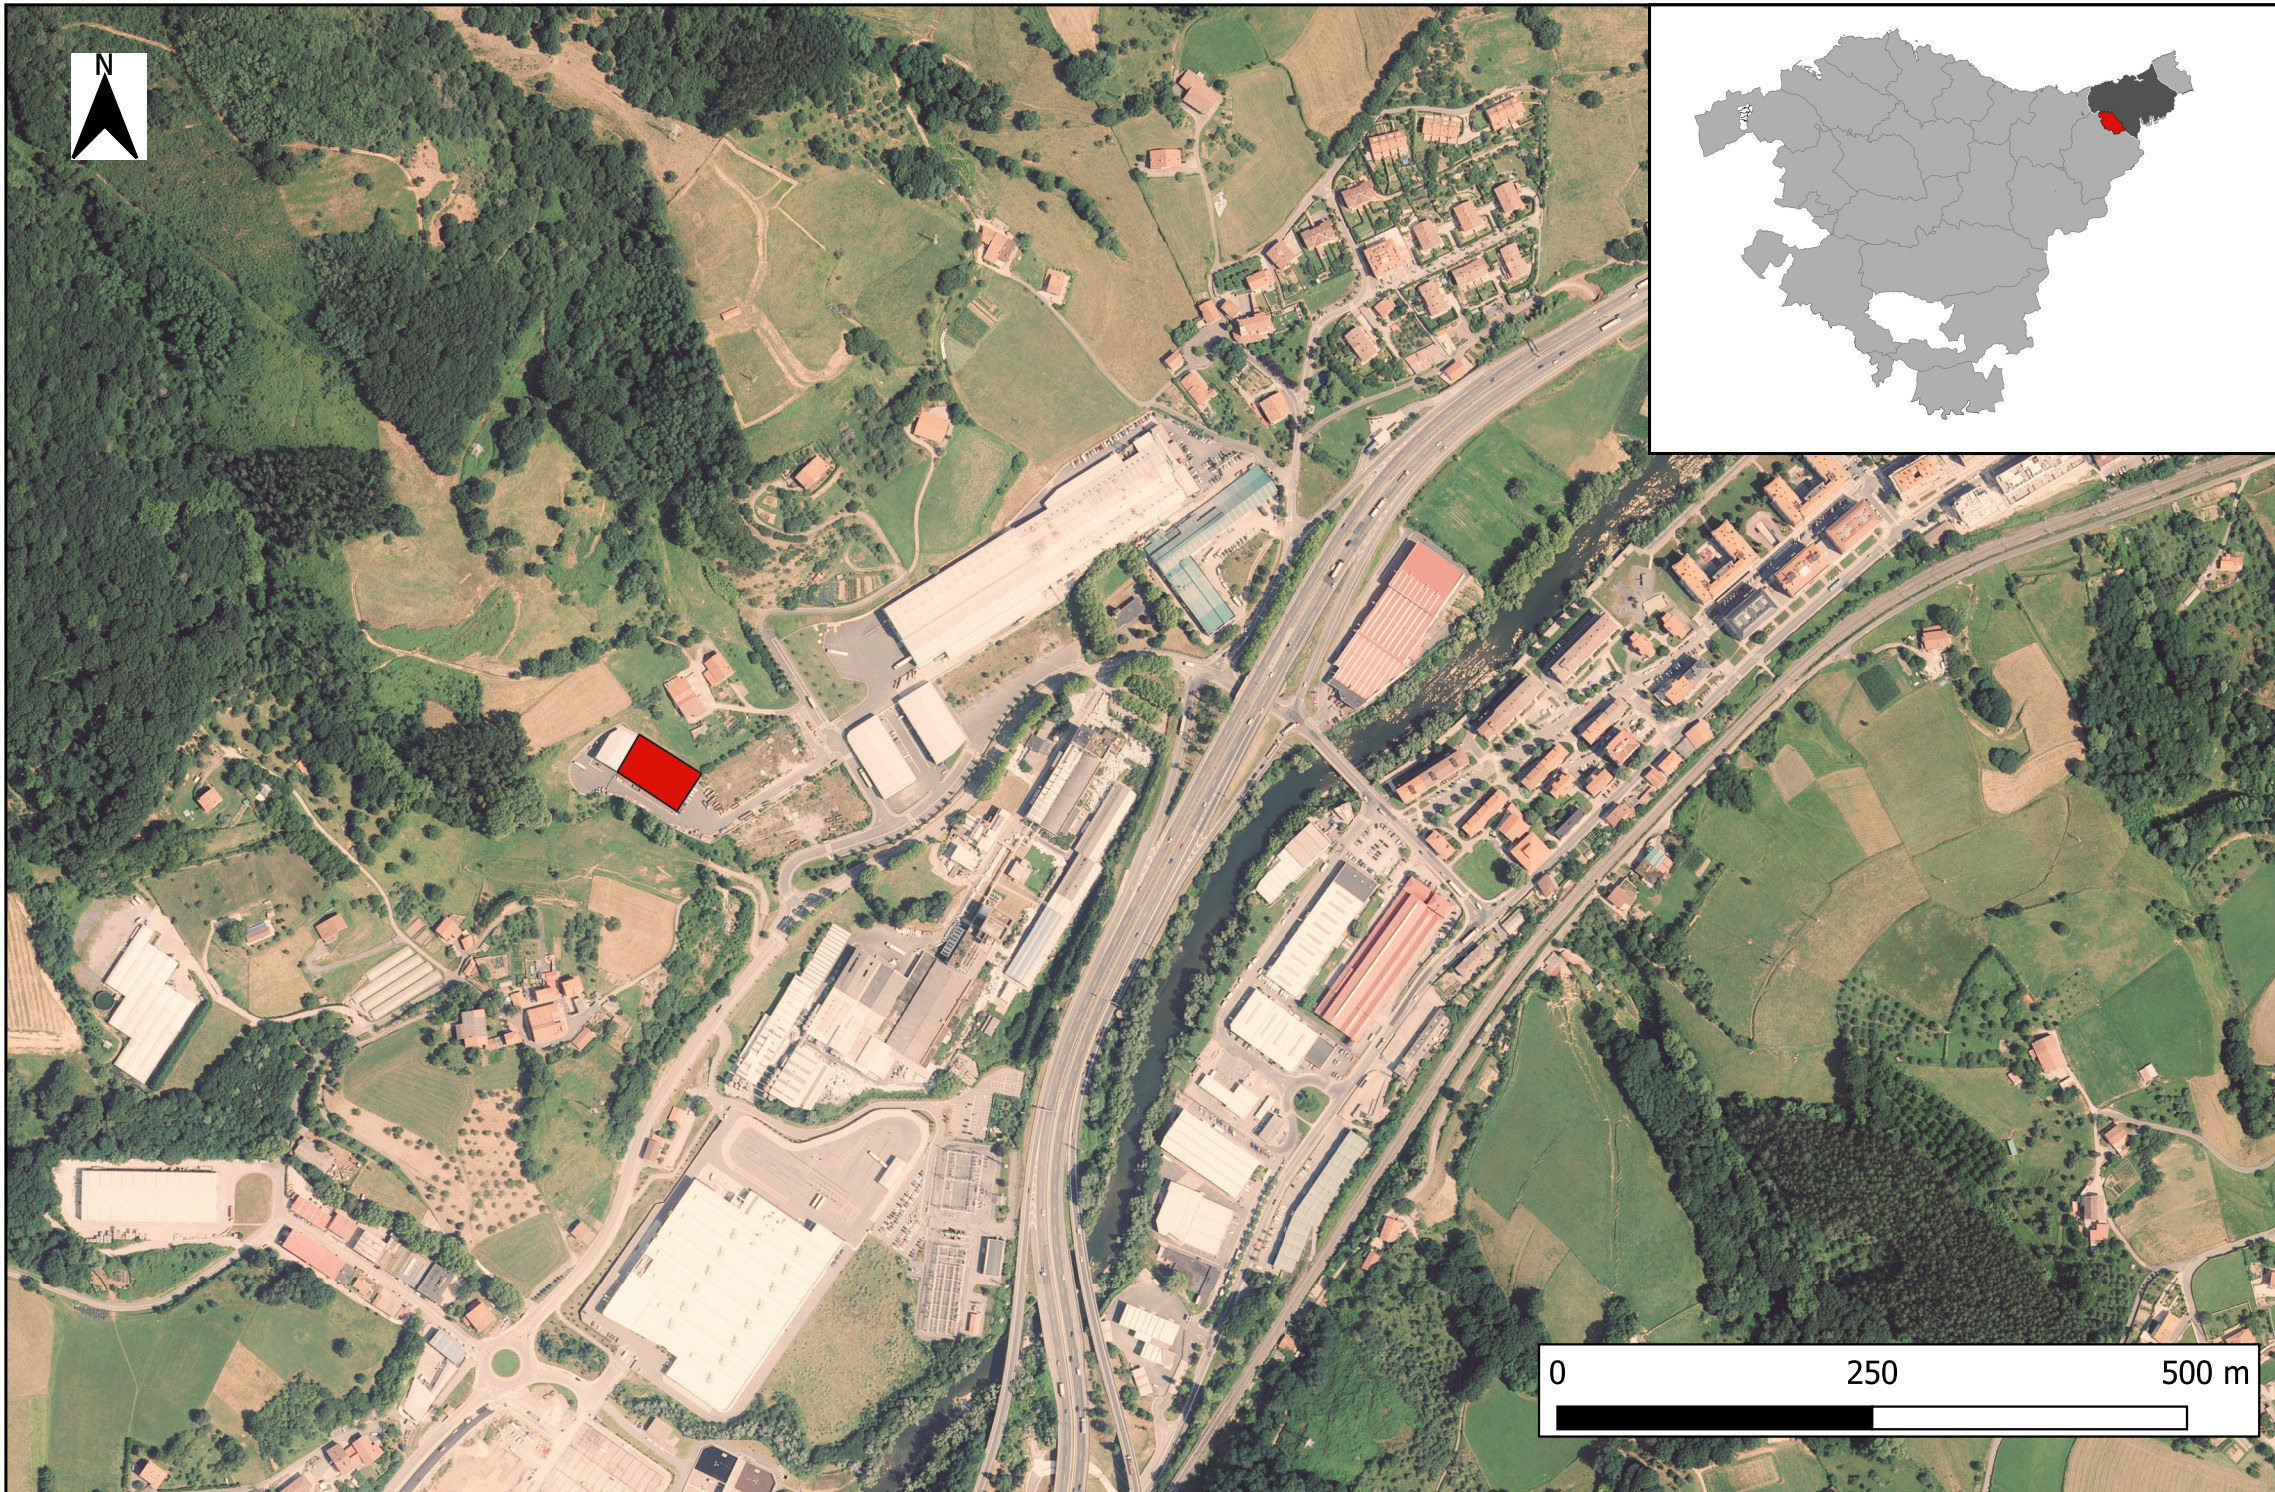

	Proyecto:	Titular:	Redactor:	Firma:	Título de plano:	Escala: A4 E1/6000	Plano:
	MODIFICACIÓN SUSTANCIAL DE LA AUTORIZACIÓN AMBIENTAL ÚNICA	HIERROS MANU, S.L. Pol. Balastrain, Parcela 5, Naves A, B y C. Andoain (Gipuzkoa)	Miriam Orozco Piñeira GEOLAN BEASAIN, S.L.		Situación	Fecha: 1/2026	1

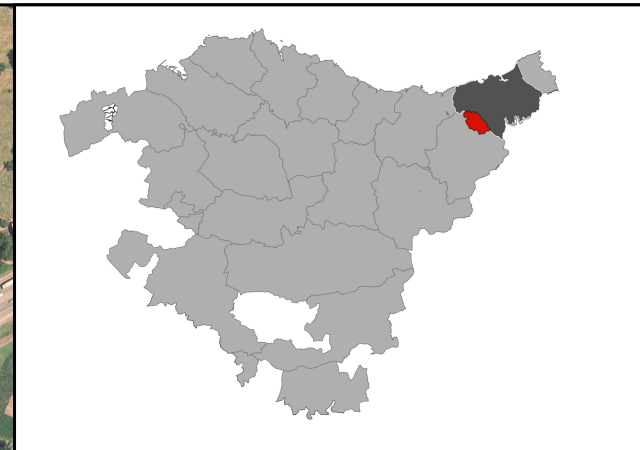

 Pabellón C
 Pabellones A y B

0 0.01 0.02 km




Proyecto:
MODIFICACIÓN SUSTANCIAL DE LA AUTORIZACIÓN AMBIENTAL ÚNICA

Titular:
HIERROS MANU, S.L.
Pol. Balastrain, Parcela 5, Naves A, B y C.
Andoain (Gipuzkoa)

Redactor:
Miriam Orozco Piñeira
GEOLAN BEASAIN, S.L.


Firma:



Título de plano:
Localización

Escala:
A4 E1/6000
Fecha:
1/2026

Plano:
2

- MUY IMPORTANTE, NO LEVANTAR LA OBRA HASTA LA COTA CERO, DEJAR A MENOS 15 cm Y CULMINAR LA OBRA UNA VEZ MONTADA LA BASCULA.

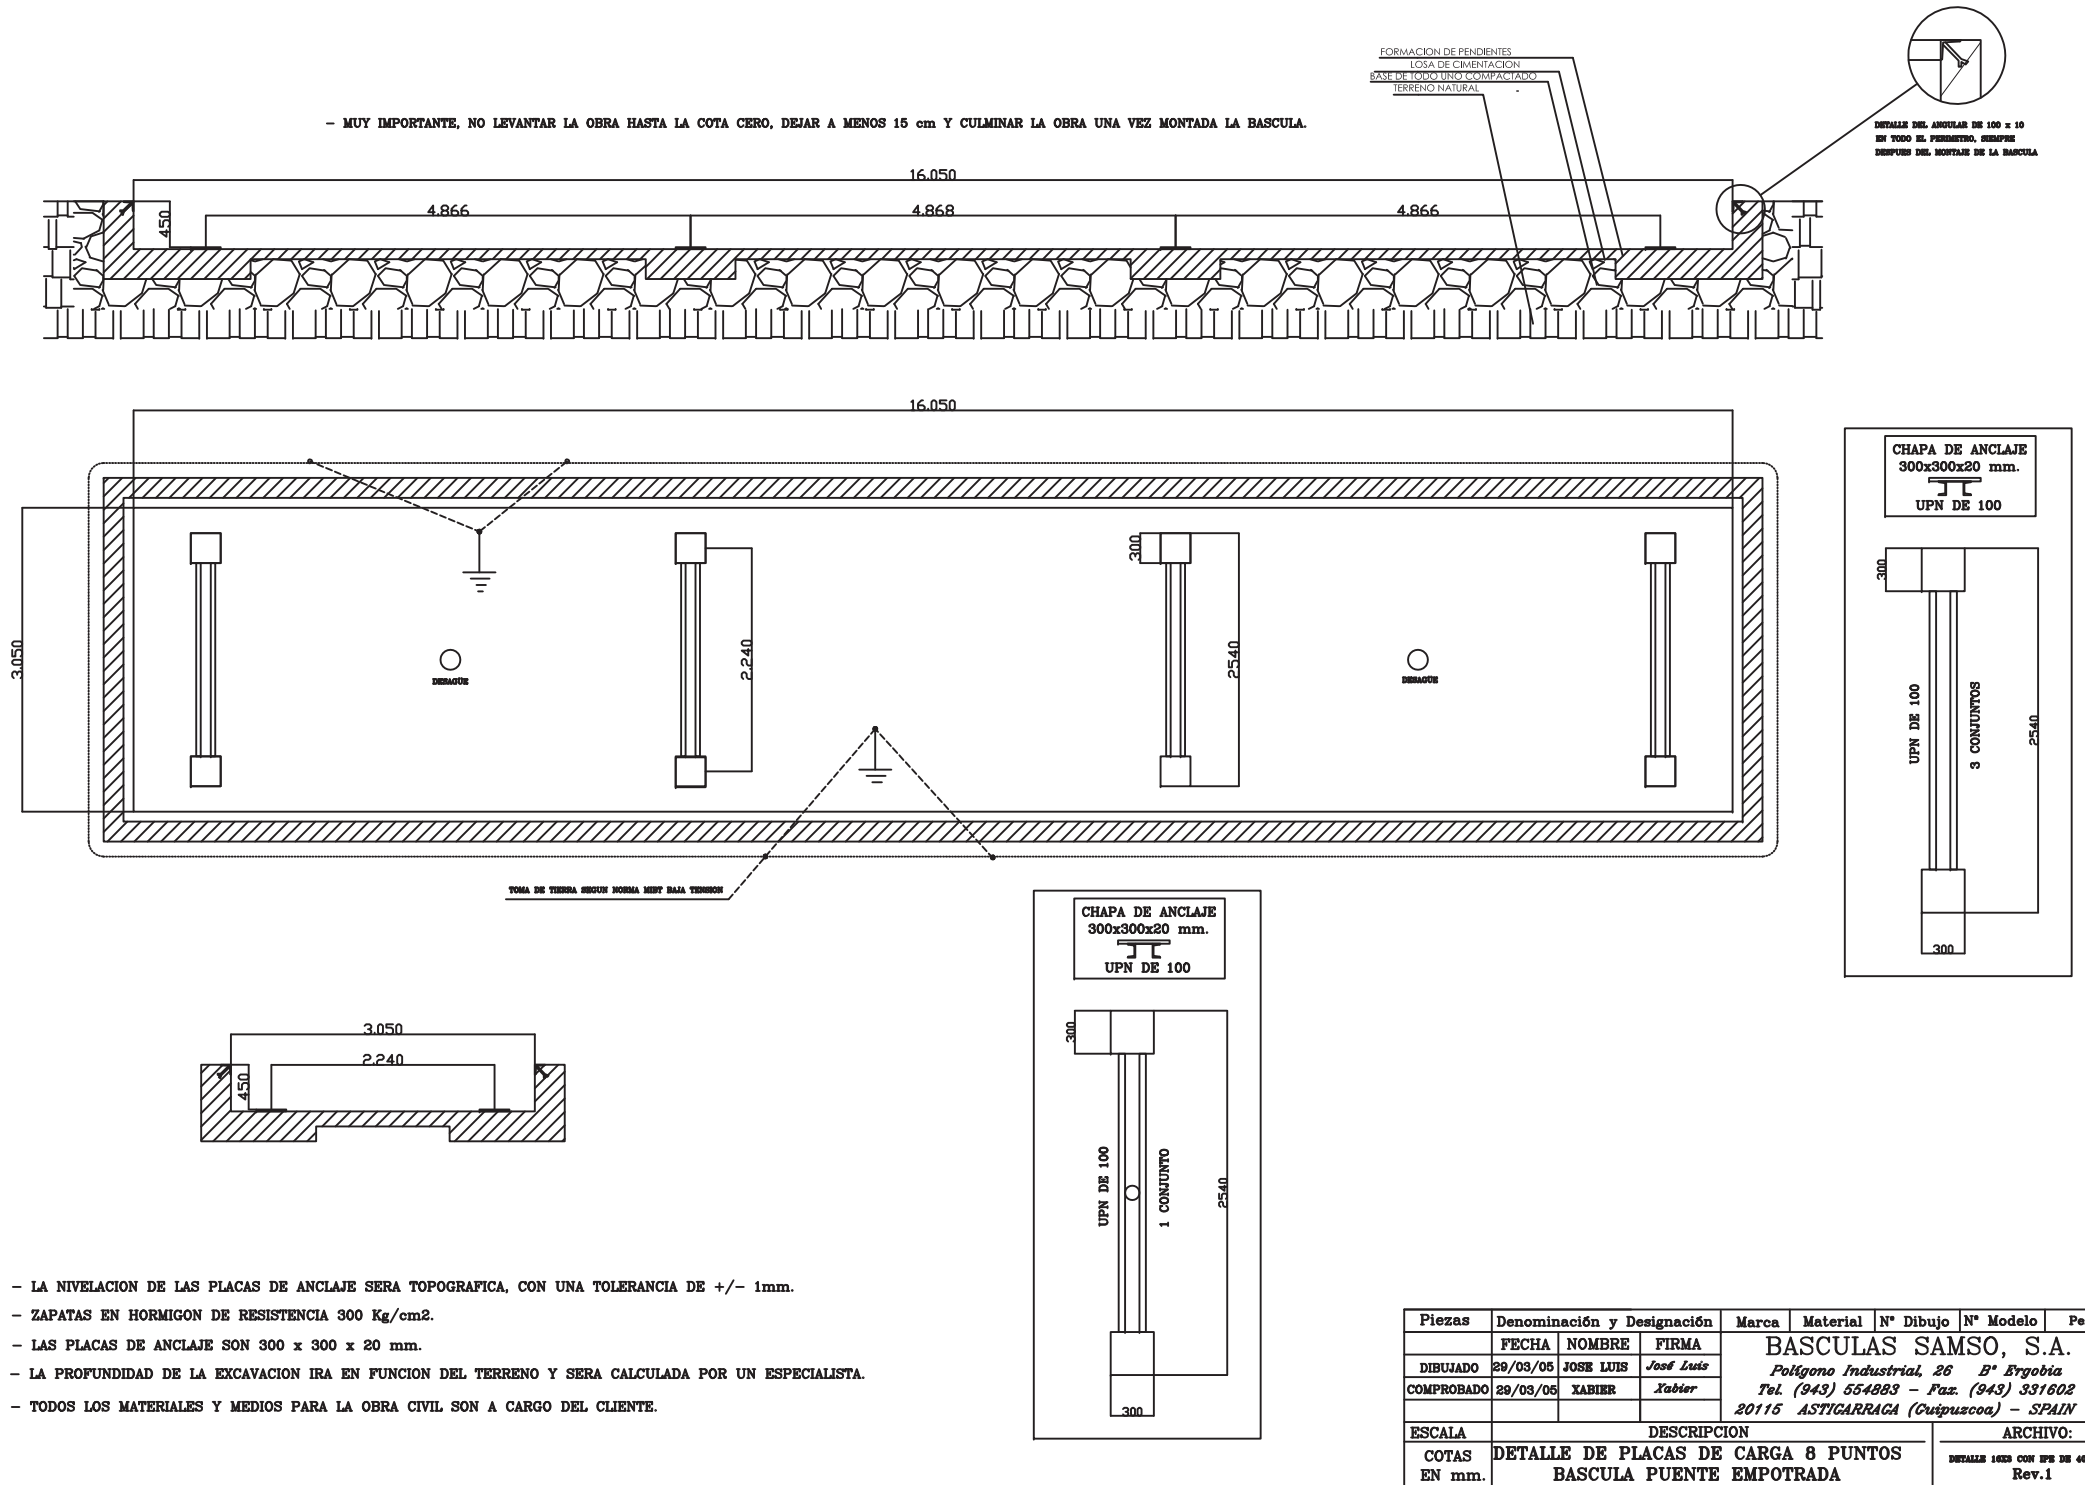

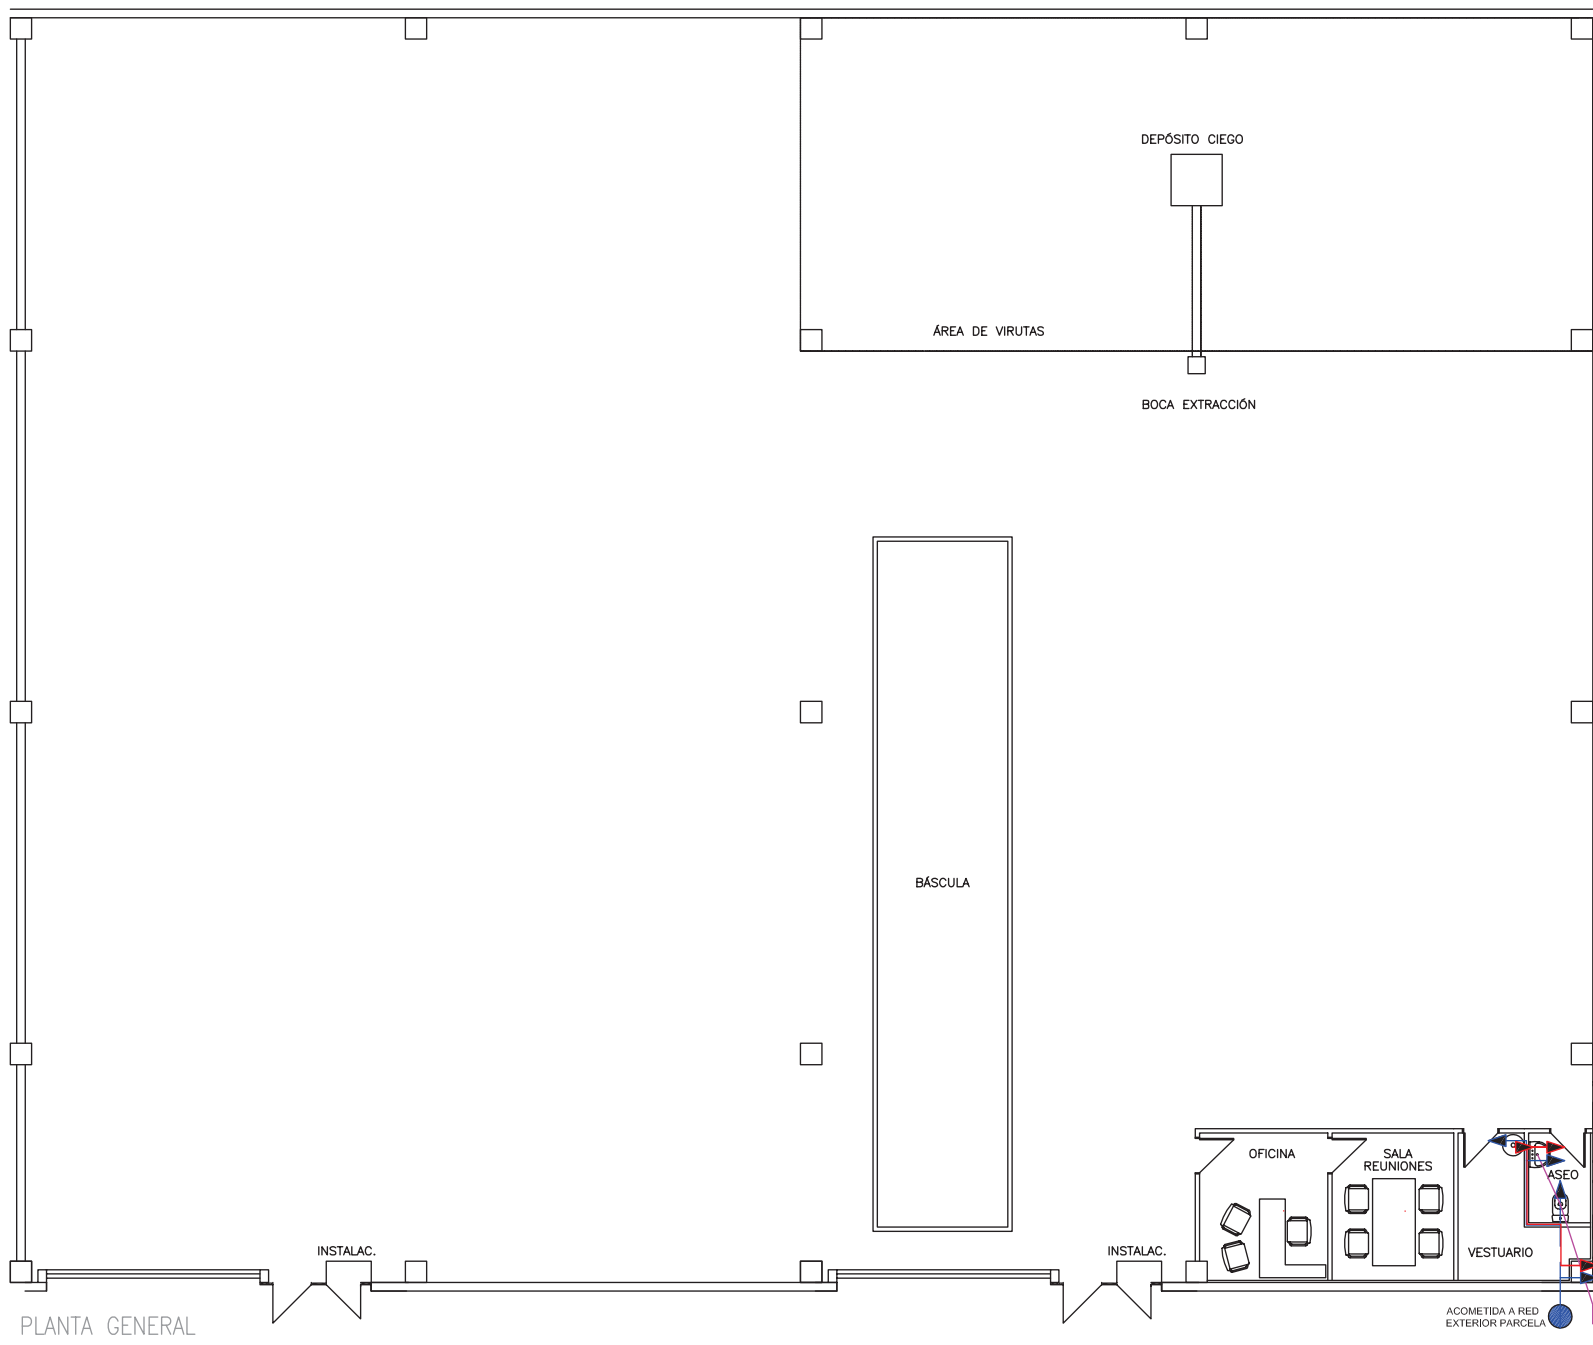

LEYENDA

- TUBERÍA PVC FECALES
- POZO DE RECOGIDA FECALES
- ACOMETIDA RED EXTERIOR
- CONDUCCIÓN AGUA FRÍA
- CONDUCCIÓN A.C.S.
- ▶ TOMA DE AGUA FRÍA
- ▶ TOMA DE AGUA CALIENTE

TITULAR:
HIERRO MANU, S.L.

PROYECTO:
PROYECTO DE LEGALIZACIÓN DE LA ACTIVIDAD INDUSTRIAL.

Nº PLANO:
02

AUTOR:
ANDER SANTESEBAN URRATE (COL. Nº. 1571)


DIRECCIÓN:
PAB. A1, PARC. A, SECTOR 32 DE BALASTRAIN-MATXINEA,
ANDOAIN (GIPUZKOA)


TÍTULO:
PLANO DE SANEAMIENTO Y FONTANERÍA

FECHA:
JUNIO 2012


ESCALA:
1:125

DETALLE DE ARQUETA CIEGA Y TAPA DE FUNDICIÓN SUMIDERO (cotas en cm)

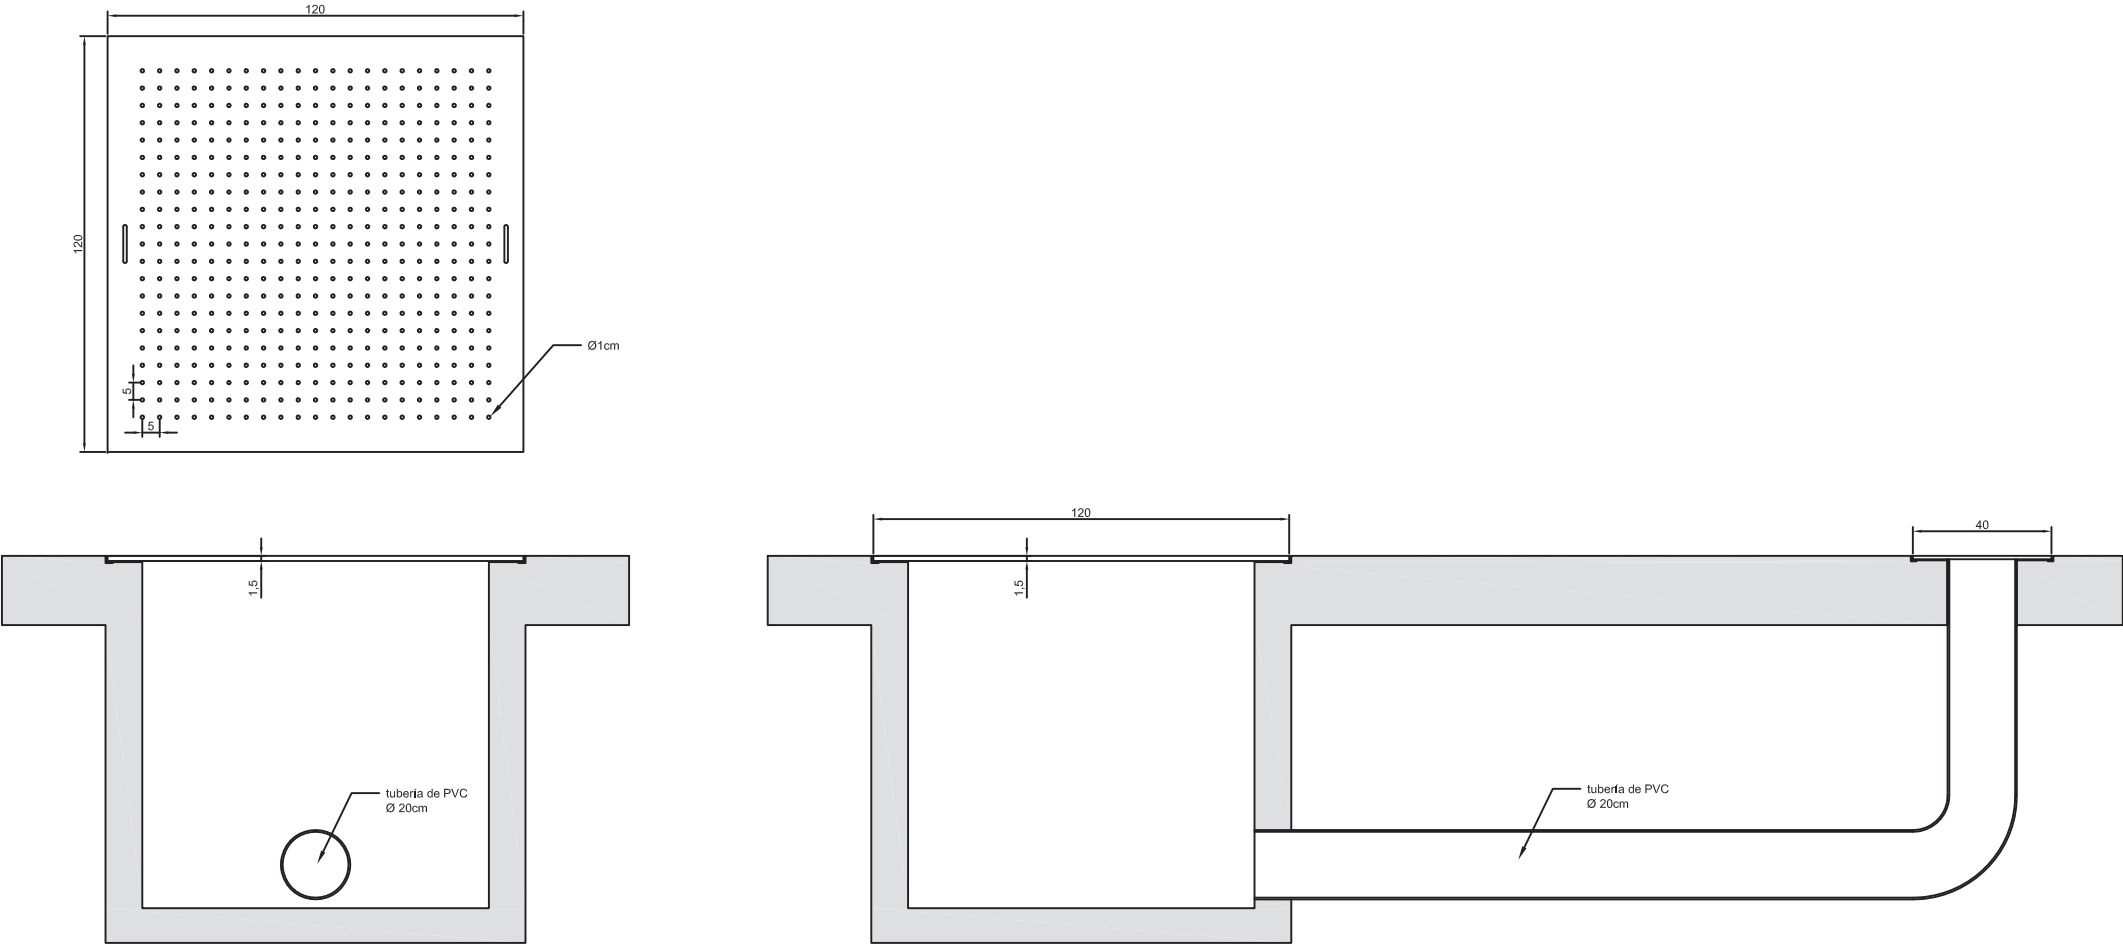

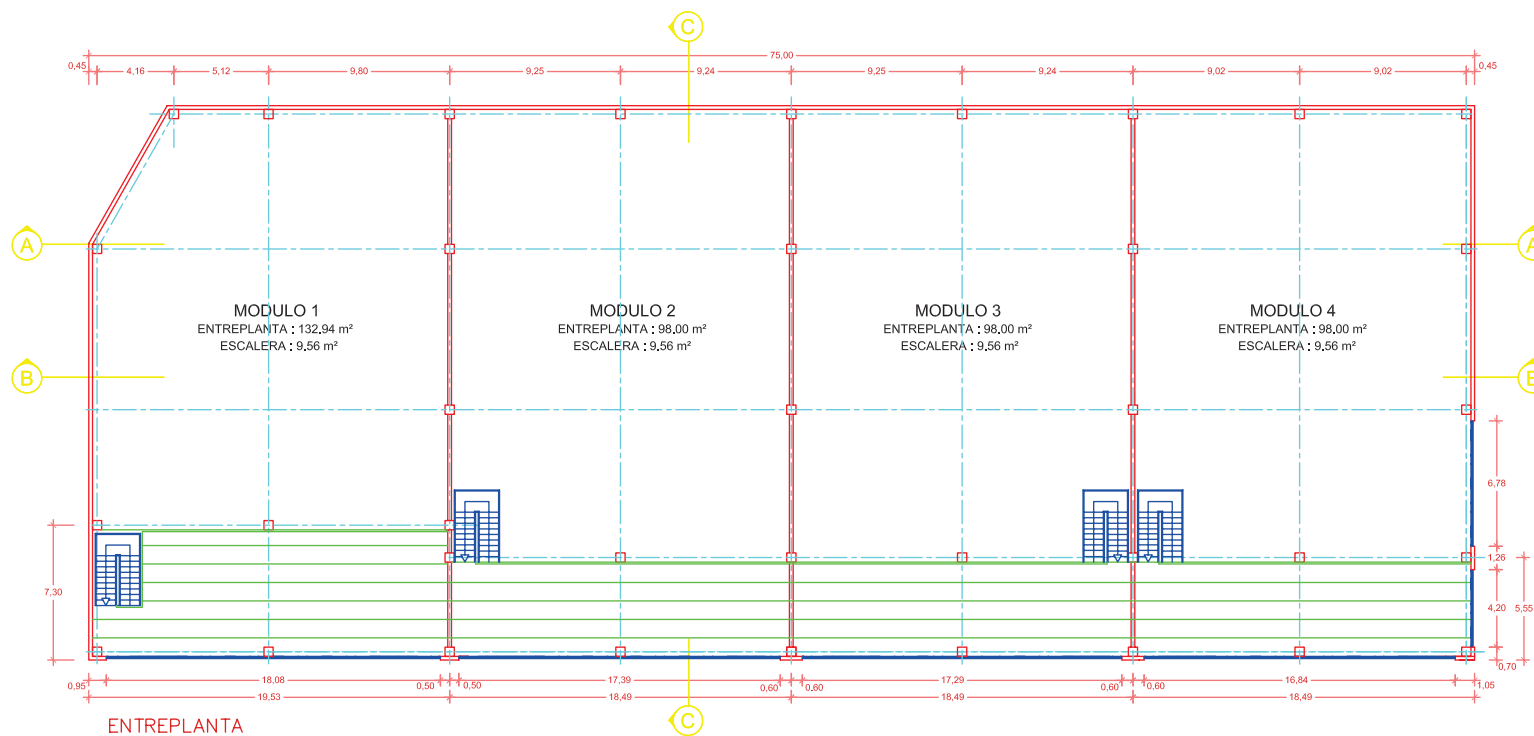

	PLANTA BAJA		ENTREPLANTA + ESCALERA	
	SUPERFICIE CONSTRUIDA (m ²)	SUPERFICIE UTIL (m ²)	SUPERFICIE CONSTRUIDA (m ²)	SUPERFICIE UTIL (m ²)
MODULO 1	570,10	571,62	142,50	131,08
MODULO 2	554,70	539,81	107,56	102,44
MODULO 3	554,70	539,86	107,56	102,44
MODULO 4	554,70	536,11	107,56	101,75
TOTAL	2.234,20	2.187,42	465,18	437,71

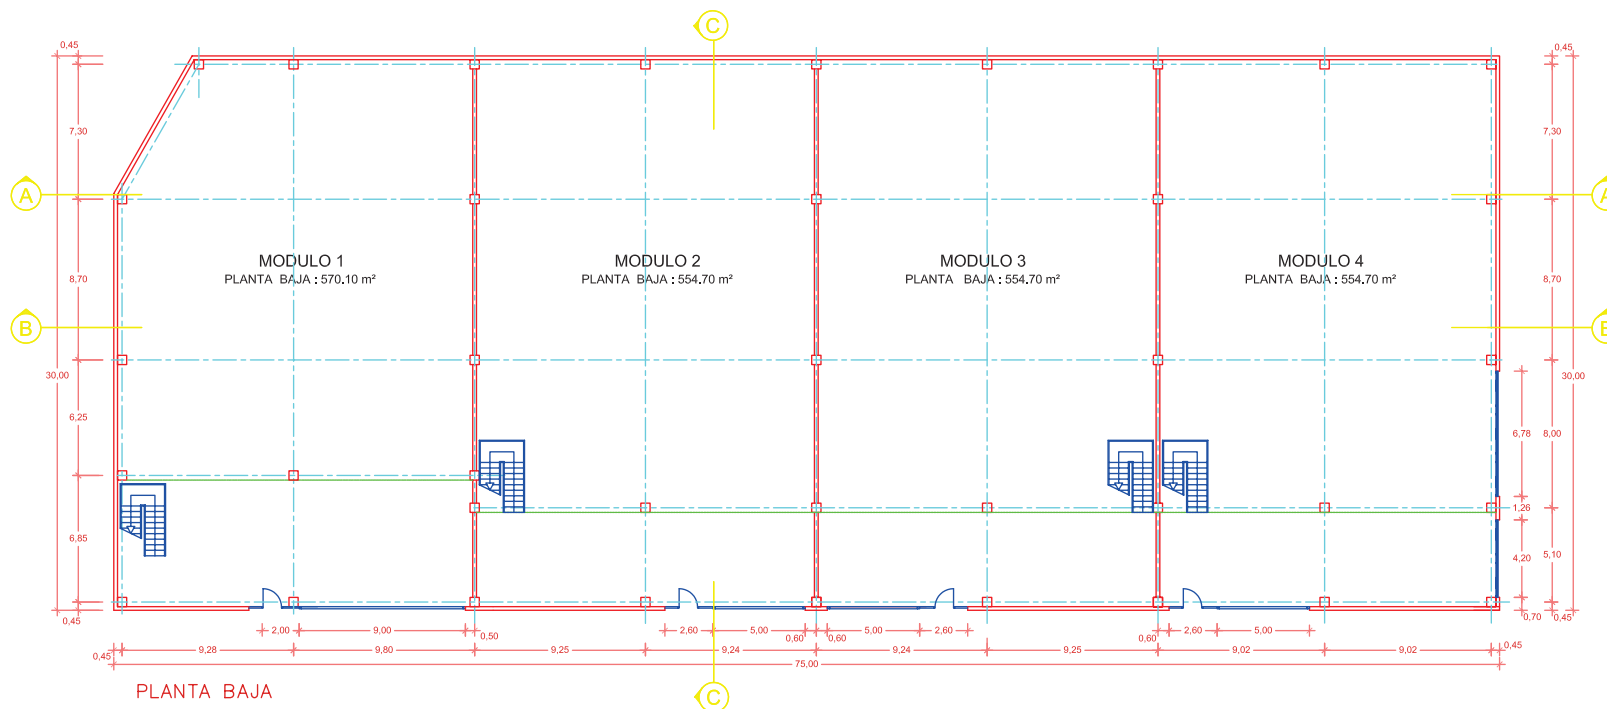

PABELLON INDUSTRIAL EN LA PARCELA A-1
DEL SECTOR 32. BALASTRAIN-MATXINEA
ANDOAIN

PROYECTO DE EJECUCION
URBANIZACION COMPLEMENTARIA

MARZO 2011. MATXOA


PLANO 2 PLANTA

PLANTAS


ESCALA 1/200 ESKALA




ALAIUS HIEVA TELLEIRAN
Arquitecto

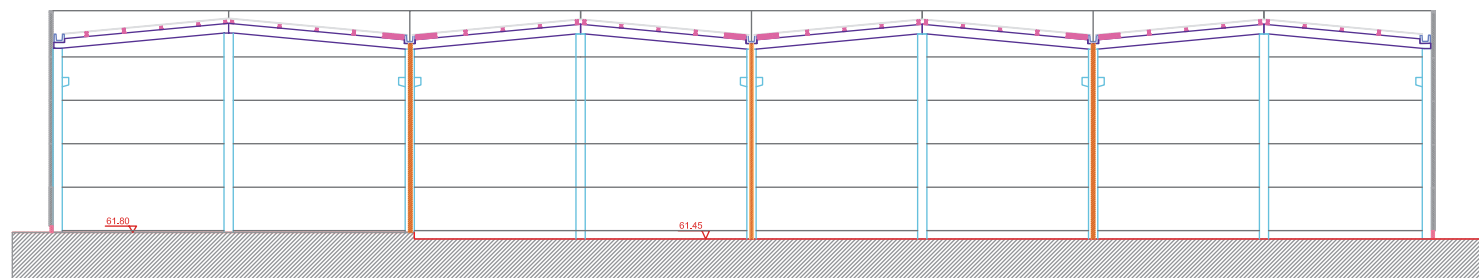

SECCION AA

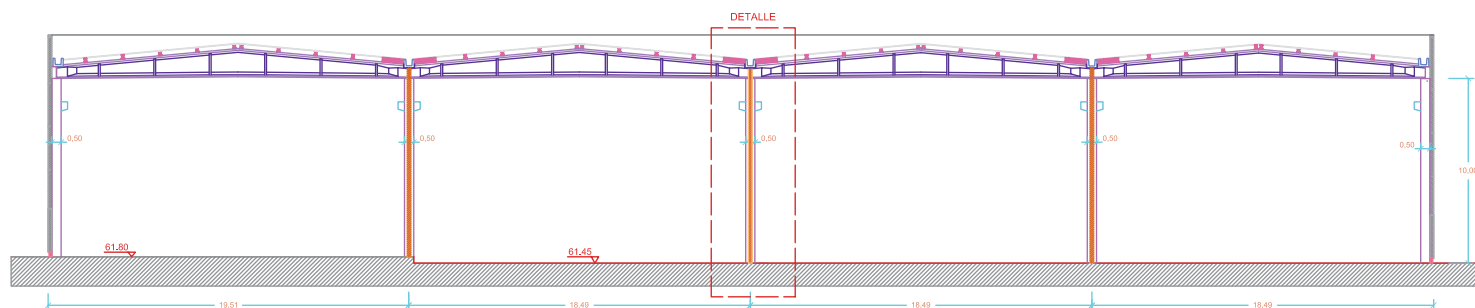


SECCION BB

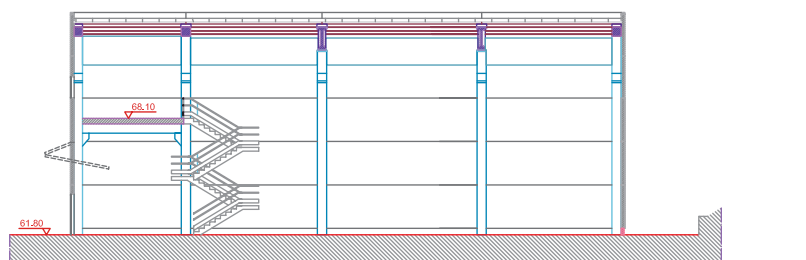

SECCION CC

DETALLE: DIVISION MEDIANERA
A2: 1/100

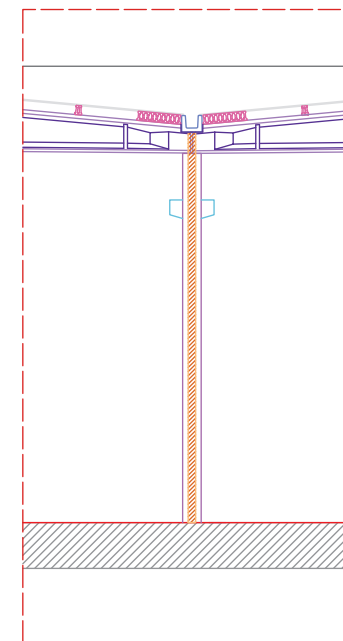

PABELLON INDUSTRIAL EN LA PARCELA A-1
DEL SECTOR 32. BALASTRAIN-MATXINEA
ANDOAIN

PROYECTO DE EJECUCION
URBANIZACION COMPLEMENTARIA

MARZO 2011 MARTXOA


PLANO 3 PLANO A

SECCIONES

ESCALA 1:200 ESKALA




ALAIRES HERRERA TELLEIRIA
Arquitecto

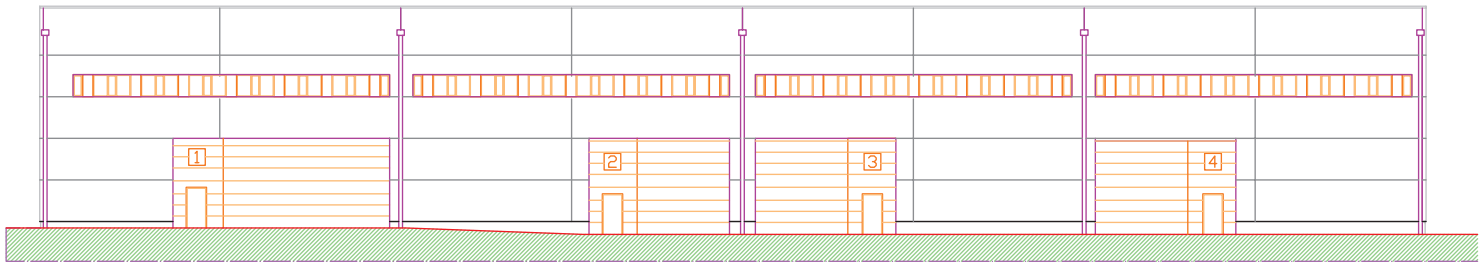

ALZADO SUR



ALZADO OESTE

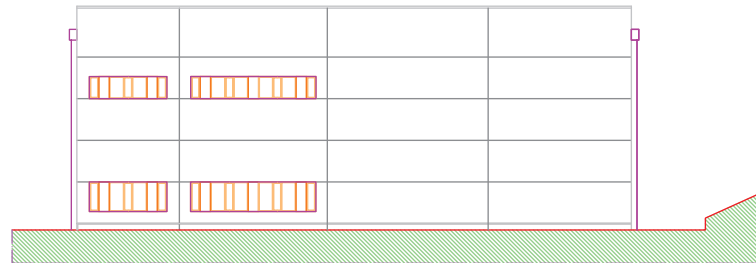

ALZADO ESTE



ALZADO NORTE