

➤ PLANTA DE ALMACENAMIENTO DE ENERGÍA POR MEDIO DE BATERÍAS “BESS LEZAMA” EN EL T.M. DE LEZAMA EN BIZKAIA.

ANTEPROYECTO

Ref. E23/ES3367 _ Rev. 00

Enero 2024

Página dejada en blanco intencionadamente



ÍNDICE GENERAL

El presente proyecto se compone de los siguientes documentos:

- MEMORIA DESCRIPTIVA
- PLANOS
- PRESUPUESTO

Madrid, enero de 2024

Ignacio Olabarri
Colegiado N° 20459 del C.O.I.I.M.
INGENOR Iberia, S.L.

➤ INSTALACIÓN DE ALMACENAMIENTO ENERGÉTICO
“BESS LEZAMA” EN EL T.M. DE LEZAMA EN
BIZKAIA.

Documento I: Memoria Descriptiva

Ref. E23/ES3367 _ Rev. 00

Enero 2024

Página dejada en blanco intencionadamente



ingenor	ENCARGO: BESS LEZAMA			
Nº: 3367	TITULO: -MEMORIA DESCRIPTIVA -			
FECHA: Enero 2024				
ADJUNTO: -	COPIAS 1	BENBROS 1	INGENOR 1	-

ÍNDICE

1 INTRODUCCIÓN	4
1.1 Antecedentes y titularidad	4
1.2 Objeto y finalidad	4
1.3 Acceso y conexión	4
2 NORMATIVA APLICABLE	5
2.1 Marco Normativo en Euskadi	6
3 PLANTA ALMACENAMIENTO POR BATERÍAS	7
3.1 Caracterización de los terrenos	7
3.2 Coordenadas de la instalación	8
3.3 Uso de la superficie	9
3.4 Caracterización física y jurídica de los terrenos	9
3.5 Plazos de inicio y terminación de las obras	9
3.6 Resumen de la instalación	9
3.7 Temperatura de diseño	11
3.8 Capacidad de la instalación	11
3.9 Descripción general de la instalación	11
3.10 Tecnología	12
3.11 Elementos principales de la instalación	13
3.11.1 Baterías	13
3.11.2 Inversores	14
3.11.3 Isla de Potencia	16
3.11.4 Centro de seccionamiento telemorado	18
3.11.5 Cableado	19
3.11.6 Sistema de control	20
3.11.7 Sistema de monitorización	21
3.12 Red interna en media tensión	22
3.12.1 Descripción general del sistema de evacuación	22
3.12.2 Conexión interna en MT (30 kV)	22
3.12.3 Conductor 30 kV	22



3.12.4 Celdas de Media Tensión	22
3.12.5 Sistema de medida y Punto Frontera	23
3.12.6 Servicios auxiliares	23
3.13 Obra civil	25
3.13.1 Movimientos de tierras:	25
3.13.2 Cimentaciones:	25
3.13.3 Zanjas:	25
3.13.4 Drenajes y saneamientos:	26
3.13.5 Viales:	26
3.13.6 Vallado:	26
3.13.7 Zonas de acopio:	27
3.13.8 Punto limpio:	27
3.13.9 Tráfico durante la obra:	27
3.13.10 Red de Puesta a Tierra	27
3.13.11 Almacén	28
3.13.12 Centro de control	28
3.14 Operación de la planta	32
4 LÍNEA DE EVACUACIÓN EN 30 KV	34
4.1 Emplazamiento	34
4.2 Características de la línea de evacuación en 30 KV	35
4.2.1 Características principales de la línea	35
4.2.2 Características del cable subterráneo	36
4.2.3 Parámetros de instalación	37
4.2.4 Terminales	37
4.2.5 Cable de comunicaciones	38
4.2.6 Puesta a tierra de las pantallas	38
4.2.7 Protecciones	38
4.3 Obra civil	39
4.3.1 Zanjas	39
4.3.2 Arquetas de comunicaciones	40
4.3.3 Tendido	41
4.3.4 Ensayos	42
4.3.5 Viales temporales	43
4.4 Cruzamientos y paralelismos	43
4.4.1 Normas generales sobre cruzamientos	43
4.4.2 Obra civil en los cruzamientos	45
4.4.3 Normas generales sobre proximidades y paralelismos	47
4.4.4 Acometidas (conexiones de servicio)	48
4.4.5 Relación de cruzamientos, proximidades y paralelismos	48
5 AFECCIONES	49



6	CONCLUSIÓN	50
7	ANEXO – FICHAS TÉCNICAS	51



1 INTRODUCCIÓN

1.1 Antecedentes y titularidad

La presente Memoria forma parte del Proyecto Básico de la Planta de Almacenamiento de Energía denominada “BESS Lezama” ubicada en el término municipal de Lezama, dentro del territorio histórico de Bizkaia. La infraestructura cuenta con una potencia instalada de 20,00 MVA y una capacidad de almacenamiento energético de 59,18 MWh.

El promotor de la instalación es la sociedad:

• Titular:	BESS DEVELOPMENT 4, S.L.U.
• Domicilio Social:	Calle Gustavo Fernández Balbuena 11
• Localidad:	Madrid
• Código Postal:	28002
• CIF:	B-56216864

1.2 Objeto y finalidad

El objeto del presente Proyecto Básico es establecer y justificar las características principales de la mencionada instalación de almacenamiento energético y la infraestructura de evacuación asociada hasta el punto de conexión (Línea 62 – Asua – Galdakao de la ST Asua (30 kV) de Iberdrola). La conexión se realizará en el tramo comprendido entre los apoyos número 808 (2104859) y 812 (2106396), siendo necesaria la instalación de un centro de seccionamiento telemandado en las proximidades de dicha línea mediante una entrada/salida, ubicado junto a la traza de la línea actual. Además, se expondrán, ante los Organismos Competentes, que la planta de almacenamiento reúne las condiciones y garantías exigidas por la reglamentación aplicable.

La Finalidad de la “Instalación de Almacenamiento” será almacenar y, en su caso, verter la energía almacenada al punto de conexión anteriormente descrito con la línea 62 – Asua - Galdakao, a través de una línea subterránea de 30 kV, incluida en el presente proyecto.

El Alcance del documento vendrá dado por la instalación de almacenamiento/vertido, la transformación de la corriente de continua (CC) en alterna (CA), la elevación de la tensión hasta niveles de 30 kV, así como la línea subterránea en esta tensión que enlazará la Planta de almacenamiento con la Línea 62 – Asua – Galdakao de Iberdrola.

Se redacta, por tanto, el presente Anteproyecto con la finalidad de obtener, por parte del Departamento de Desarrollo Económico, Sostenibilidad y Medio Ambiente del Gobierno Vasco, la Autorización Administrativa Previa de la citada instalación.

1.3 Acceso y conexión

Con fecha 30 de agosto de 2023 se obtuvieron los permisos de acceso y conexión para la instalación de almacenamiento de baterías con punto de conexión en la Línea 62 – Asua – Galdakao de la ST Asua (30 kV) perteneciente a I-DE Redes Eléctricas Inteligentes (Iberdrola) y con una capacidad de acceso autorizada de 14,733 kW.



2 NORMATIVA APLICABLE

En la realización de este proyecto se ha tenido presente toda la reglamentación vigente, en especial cada una de las especificaciones contenidas en:

- Real Decreto 48/2020, de 31 de marzo, por el que se regulan los procedimientos de autorización administrativa de las instalaciones de producción, transporte y distribución de energía eléctrica.
- Real Decreto 337/2014, de 9 de mayo, por el que se aprueban el Reglamento sobre condiciones técnicas y garantías de seguridad en instalaciones eléctricas de alta tensión y sus Instrucciones Técnicas Complementarias ITC-RAT 01 a 23.
- Real Decreto 223/2008, de 15 de febrero, por el que se aprueban el Reglamento sobre condiciones técnicas y garantías de seguridad en líneas eléctricas de alta tensión (R.L.A.T.) y sus instrucciones técnicas complementarias ITC-LAT 01 a 09.
- Real Decreto 1955/2000 de 1 de diciembre, por el que se regulan las actividades de transporte, distribución, comercialización, suministro y procedimientos de autorización de instalaciones de energía eléctrica.
- MT 2.03.20 “Normas particulares para instalaciones de alta tensión (hasta 30kV) y baja tensión”.
- MT 2.00.03 Normativa particular para instalaciones de clientes en AT
- MT 2.80.12 Especificaciones particulares para las instalaciones de enlace.
- Reglamento Electrotécnico de Baja tensión según RD 842/2002 de 2 de agosto de 2002
- Recomendaciones UNESA.
- Real Decreto 647/2011 por el que se regula la actividad del gestor de cargas del sistema para la realización de servicios de recarga energética
- Real Decreto 1544/2011 sobre tarifas de acceso a productores, en régimen ordinario y especial.
- Real Decreto-Ley 2/2013 de 1 de febrero de medidas urgentes en el sistema eléctrico y en el sector financiero
- Ley 24/2013 de 26 de diciembre del Sector Eléctrico
- Real Decreto 661/2007 de 25 de mayo por el que se regula la actividad de producción de energía eléctrica en régimen especial
- Normalización Nacional. Normas UNE y especificaciones técnicas de obligado cumplimiento según la Instrucción Técnica Complementaria ITC-RAT 02.
- Condiciones impuestas por los Organismos Públicos afectados y Ordenanzas Municipales.
- Real Decreto 1627/1997 de 24 de octubre de 1.997, sobre Disposiciones mínimas de seguridad y salud en las obras.
- Real Decreto 485/1997 de 14 de abril de 1997, sobre Disposiciones mínimas en materia de señalización de seguridad y salud en el trabajo.
- Real Decreto 1215/1997 de 18 de julio de 1997, sobre Disposiciones mínimas de seguridad y salud para la utilización por los trabajadores de los equipos de trabajo.
- Real Decreto 773/1997 de 30 de mayo de 1997, sobre Disposiciones mínimas de seguridad y salud relativas a la utilización por los trabajadores de equipos de protección individual.
- Legislación vigente en materia de Prevención de Riesgos Laborales: Ley 31/1995 8.11.95/BOE269 y Reales Decretos sucesivos que desarrollan la ley.



- Real Decreto 1627/1997, de 24 de octubre, por el que se establecen las disposiciones mínimas de seguridad y salud en las obras de construcción.
- Real Decreto 614/2001, de 8 de junio, sobre disposiciones mínimas para la protección de la salud y seguridad frente al riesgo eléctrico.
- Ley 10/1996, de 18 de marzo sobre Expropiación Forzosa y sanciones en materia de instalaciones eléctricas y Reglamento para su aplicación, aprobado por Decreto 2619/1996 de 20 de octubre.
- Real Decreto 1432/2008, de 29 de agosto, por el que se establecen medidas de protección de la avifauna contra la colisión y la electrocución en líneas eléctricas de alta tensión.
- Ley 7/2007, de 9 de julio, de Gestión Integrada de la Calidad Ambiental.
- Real Decreto 356/2010, de 3 de agosto, por el que se regula la autorización ambiental unificada, se establece el régimen de organización y funcionamiento del registro de autorizaciones de actuaciones sometidas a los instrumentos de prevención y control ambiental, de las actividades potencialmente contaminadoras de la atmósfera y de las instalaciones que emiten compuestos orgánicos volátiles, y se modifica el contenido del Anexo I de la Ley 7/2007, de 9 de julio, de Gestión Integrada de la Calidad Ambiental.
- Real Decreto 9/2011, de 18 de enero, por el que se modifican diversas Normas Reguladoras de Procedimientos Administrativos de Industria y Energía.
- Condiciones del doc. 'Instalaciones conectadas a la red de transporte insular y extra peninsular: requisitos mínimos de diseño y equipamiento' de ref. DIMA/ENH/2010/24
- Reglamento unificado de puntos de medida del sistema eléctrico.
- Criterios Generales de Protección del Sistema Eléctrico Peninsular Español.
- IEC 62619 Secondary cells and batteries containing alkaline or other non-acid electrolytes – Safety requirements for secondary lithium cells and batteries, for use in industrial applications.
- National Fire Protection Association/NFPA 855 — Standard for the Installation of Energy Storage Systems.
- International Fire Code/IFC 1206 — Energy Storage Systems.
- UL 9540A — A test method for fire safety hazards associated with propagating thermal runaway within battery systems.
- Normativa IEC: 60812, 62133, 62619, 60730.
- RD 1110/2007 del 24 de agosto por el que se aprueba el Reglamento Unificado de Puntos de Medida.

2.1 Marco Normativo en Euskadi

Para el diseño y desarrollo del presente proyecto se tendrá en cuenta al menos la siguiente normativa:

- Estrategia Energética de Euskadi al 2030 (3E2030).
- Decreto 81/2020 de 30 de junio que regula la seguridad industrial que desarrolla la Ley 8/2004, de 12 de noviembre, de Industria de la Comunidad Autónoma de Euskadi en lo relativo a la materia de seguridad industrial.
- Ley 3/1998, de 27 de febrero, General de Protección del Medio Ambiente del País Vasco.
- Directrices de Ordenación del Territorio (DOT) de la CAPV.



3 PLANTA ALMACENAMIENTO POR BATERÍAS

3.1 Caracterización de los terrenos

La instalación se ubica en zona rural. Las características generales de la parcela son las siguientes:

Término Municipal	Referencia Catastral	Superficie
081 - Lezama	081 0007 00421 0001	10.038,54 m ²

A continuación, se muestra la localización general y particular del proyecto en el municipio de Lezama:



Ubicación General Planta Almacenamiento



Ubicación Particular Planta Almacenamiento



3.2 Coordenadas de la instalación

El Sistema de Almacenamiento Energético está ubicado en la provincia de Bizkaia y más concretamente en el término municipal de Lezama. A continuación, se muestran las coordenadas UTM del centro geométrico de la planta de almacenamiento energético:

Coordenadas UTM de la planta	
Huso	UTM 30 T
X	514.402,94
Y	4.790.165,28


Las coordenadas UTM del vallado perimetral de la planta de almacenamiento proyectada se muestran a continuación:

Coordenadas UTM del vallado perimetral	
Huso	30 T
P1	x=514.437,26; y=4.790.105,58
P2	x=514.423,3; y=4.790.103,2
P3	x=514.326,9; y=4.790.175,51
P4	x=514.378,43; y=4.790.225,49
P5	x=514.473,97; y=4.790.165,13
P6	x=514.458,55; y=4.790.134,89

El acceso se realizará desde un camino ya existente que limita la parcela. El detalle se muestra en el plano “Accesos”. Las coordenadas UTM del acceso a la instalación se muestran a continuación:

Coordenadas UTM del acceso principal	
Huso	30 T
X	514.329,71
Y	4.790.178,22

Finalmente, se muestra en la siguiente imagen la disposición de la planta de almacenamiento, la línea subterránea de evacuación y la conexión con la subestación existente.

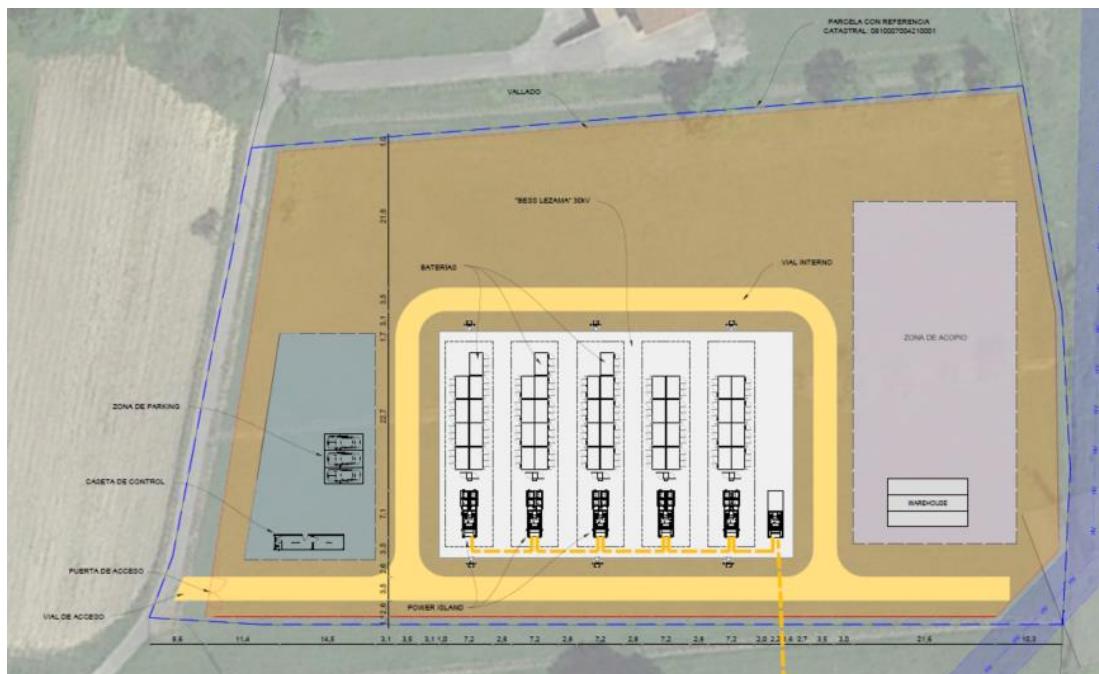

Implantación general Planta Almacenamiento

3.3 Uso de la superficie

La planta está conformada por 5 Islas de Potencia compuestas por baterías, inversores y transformador elevador. Las 5 islas tienen características y geometría similares. El terreno seleccionado cuenta con una superficie 10.038,54 m².

De la totalidad de esta superficie, únicamente se edificará un total de 590 m², lo que supone un 6% del total de la superficie. El resto de los 10.038,54 m² se ocupará por zanjas subterráneas y viales internos de la planta.

Los elementos que conforman la planta son prefabricados y están preparados para ser montados y desmontados en cadena mediante procesos secuenciales sin elaboración de materiales en obra ni empleo de soldaduras. De este modo el desmantelamiento puede llevarse a cabo con una demolición mínima y sobre la cota de explanación del terreno y siendo el conjunto de sus elementos fácilmente transportable y desmontable.

3.4 Caracterización física y jurídica de los terrenos

El área donde se ubicará la planta de almacenamiento consiste en una única parcela de Suelo no urbanizable rural general en el término municipal de Lezama.

3.5 Plazos de inicio y terminación de las obras

Las obras empezarán desde el momento en que se otorgue Licencia de Obras, Autorización Administrativa Previa y Autorización Administrativa de Construcción y tendrán una duración estimada de 6 meses.

3.6 Resumen de la instalación

La instalación consiste en un sistema de almacenamiento integrado principalmente por un conjunto de baterías, sus inversores correspondientes y los centros de transformación que elevan la tensión a los 30 kV del punto de conexión a la red de distribución y un centro de protección y medida.



Las baterías tendrán una capacidad de almacenamiento de 59,18 MWh instalados, mientras que los inversores tendrán una potencia instalada 20,00 MVA (10 x 2 MVA). La potencia de salida del inversor se limitará por parte del PPC de manera que nunca se permita una inyección de potencia mayor a 14,73 MW en el POI. El sistema se completa mediante una serie de transformadores 690 V / 30 kV de 4 MVA de potencia máxima a 30 grados y la aparamenta necesaria para su conexión a Línea 62 – Asua – Galdakao de la ST Asua (30 kV) de I-DE Redes Eléctricas Inteligentes (Iberdrola) en el término municipal de Lezama, en Bizkaia. De la instalación de almacenamiento evacúa una línea subterránea en 30 kV hasta el centro de seccionamiento que será necesario instalar en las proximidades de la planta, y llegará hasta el segundo centro de seccionamiento perteneciente a I-DE Redes Eléctricas Inteligentes (Iberdrola). En concreto, en este último, se ejecutarán las modificaciones necesarias en la línea 62 – ASUA – GALDAKO 1 de 30 kV para permitir la conexión de las nuevas instalaciones a la red de I-DE.

La eficiencia creciente de este tipo de sistemas y su flexibilidad está impulsando al mercado a su instalación para mejorar la gestionabilidad de un sistema eléctrico con creciente proporción de energía generada con fuentes de energías renovables. Almacenar energía cuando existe mayor producción e inyectarla en la red en momentos de mayor demanda es una de las aplicaciones que más beneficiarían al sistema, especialmente a futuro, cuando la penetración de renovables vaya en aumento.

Con base a lo anterior, se presentan las características más importantes de la planta de almacenamiento de baterías “BESS Lezama” y su infraestructura de evacuación hasta la línea 62 – ASUA – GALDAKO 1 de 30 kV. Cabe destacar que los equipos seleccionados podrán ser modificados por equipos similares aprovechando las ventajas tecnológicas existentes en el mercado una vez el proyecto esté listo para iniciar construcción (Ready To Built).

Estas características se muestran en mayor detalle en la sección dedicada a cada elemento.

Denominación	BESS Lezama
Promotor	BESS DEVELOPMENT 3, S.L.U.
Emplazamiento	Huso 30 T; X=514402,94; Y=4790165,28
Capacidad instalada	59,18 MWh
Potencia nominal en inversores	20,00 MWn
Potencia autorizada en POI	14.733 kW
Baterías	
Fabricante y modelo	NHOA, DC- BloQ 0.5C o similar
Tipo de baterías	Litio ferrofosfato (LFP)
Capacidad Batería	1,376 MWh (cada una)
Número de Equipos	43 baterías
Capacidad instalada total	59,18 MWh (59 x 1,376MWh)
Inversores	
Fabricante y modelo	NHOA,C-BESS 2000 o similar
Potencia nominal	2,0 MWn (cada inversor)
Número de inversores	10
Potencia nominal de la planta	20 MW (12 x 2,0MWn)
Potencia Autorizada en el POI	14,73 MW
Transformadores	



Fabricante y modelo	NHOA, MV Skid o similar
Potencia Transformador	4,00 MVA
Relación de transformación	0,690 // 30 kV
Número de Transformadores	5
Cableado	
Cableado CC	XZ1-AI XLPE 1,5 kV
Cableado CA en MT	AI HEPR 18/30kV
Línea de evacuación 30 kV	
Origen-destino	Línea 62–Asua–Galdakao de la ST Asua (30 kV)
Tipo de línea	Subterránea
Conductor	AI HEPR 18/30kV 3 x (1x630 mm ²)
Nivel de tensión	30 kV
Distancia	176 metros

3.7 Temperatura de diseño

La temperatura de diseño del proyecto se define en base a la serie histórica de temperaturas medidas en el término municipal de Lezama durante los años 2005-2020 (Fuente: PVGIS). Con base a lo anterior y proyectando futuros incrementos de la temperatura ambiental, se considera 40°C como temperatura de diseño para toda la vida útil del proyecto.

3.8 Capacidad de la instalación

Se muestra el desglose de los diferentes valores de potencia y capacidad asociados al proyecto:

Planta de almacenamiento BESS Lezama	
Capacidad instalada	59,18 MWh
Potencia nominal en inversores	20,00 MWn
Potencia autorizada en el POI	14,73 MW

En este caso la instalación de almacenamiento se compone de 10 inversores con una potencia nominal de 2,0 MW en su punto de operación a 690 Vac y 1.676 A, por lo que la potencia nominal de la planta será de 20,00 MWn. En todo caso, el PPC de la planta limitará la potencia de los inversores para no sobrepasar en ningún momento los 14,73 MW autorizados en el POI.

Por otro lado, la planta consta de 43 baterías de capacidad 1,376 MWh cada uno para sumar una capacidad instalada de 59,18 MWh (considerada al inicio de la vida útil).

3.9 Descripción general de la instalación

Conforme se ha mencionado anteriormente, se proyecta la instalación de un sistema de almacenamiento energético con capacidad de 59,18 MWh instalados en el municipio de Lezama, Bizkaia. Este sistema operará de forma “stand-alone”, es decir, sin estar integrado en una central de generación. La conexión con la red de distribución existente se realizará en el tramo comprendido entre los apoyos número 808 (2104859) y 812 (2106396) de la línea 62 – ASUA – GALDAKO 1 de 30 kV, siendo necesario la instalación de un centro de seccionamiento telemandado (CST) en dicha línea mediante una entrada/salida.



Los equipos eléctricos indicados a continuación, así como las principales características de estos, se encuentran detallados en el esquema unifilar y el plano de planta de la instalación, ambos incluidos en el Documento “Planos” del presente proyecto.

El sistema de almacenamiento incluye los siguientes elementos:

- 43 baterías con capacidad instalada de 59,18 MWh en total.
- 10 inversores de 2,0 MW de potencia nominal (20,00 MW en total).
- 5 transformadores dotadas de un (1) transformador de potencia máxima 4,00 MVA y relación de transformación 690 V/30 kV cada una.
- Línea de evacuación en 30kV entre la planta de almacenamiento.
- Centro de seccionamiento telemandado, que deberá incorporar los elementos necesarios (equipos de tele gestión, comunicaciones, alimentación, protección, cableados, etc.), que permitan realizar las funciones de automatización y su operación remota desde el Despacho de Operación de I-DE.
- Servicios auxiliares de planta que permitirán la operación continuada de forma segura.

Los servicios auxiliares quedarán alimentados desde el Centro de seccionamiento a través de 1 transformador de 320 kVA, relación de transformación 30/0,420 kV y grupo de conexión Dyn11. La potencia mínima técnica de la planta se corresponde con la potencia de los servicios auxiliares y se estima en 350 kVA.

Las baterías se instalarán en racks dentro de cabinas exteriores, que incorporará un sistema de iluminación, sistema de detección de incendios y sistema de extinción automático, así como un equipo de refrigeración.

Adicionalmente a las baterías, la instalación de almacenamiento de energía dispondrá de un convertidor que realiza las funciones de inversor bidireccional y de un transformador de intemperie, así como un centro de seccionamiento y medida en 30 kV que albergará el sistema de protecciones, interruptor y seccionador, para la conexión del sistema de almacenamiento energético con la red de distribución existente.

Las baterías son dispositivos de corriente continua, de modo que el inversor bidireccional controla las baterías para cargarlas/descargarlas cuando sea necesario rectificando/invirtiendo la corriente para adaptarla a la señal de corriente alterna de la red a la que está conectada a través del transformador que eleva la tensión al valor requerido.

El sistema de almacenamiento de energía presenta, entre otros, los siguientes beneficios respecto al sistema eléctrico al que se interconecta:

- Respuesta ante cambios de frecuencia y/o tensión de la red
- Ayuda de integración de renovables en el mix energético del sistema eléctrico
- Gestión de desvíos
- Desplazamiento de la curva de producción
- Aporte de potencia
- Mejora de la seguridad de suministro eléctrico

En los siguientes capítulos se describen las principales características del sistema, las cuales estarán sujetas a ligeras modificaciones en función del fabricante finalmente seleccionado.

3.10 Tecnología

El sistema de almacenamiento proyectado usa la tecnología de baterías de litio ferrofosfato (LFP). Es una tecnología puntera que combina material catódico de litio, fosfato y hierro con un electrodo de carbono y grafito con soporte metálico como ánodo.



Las ventajas que presenta esta tecnología son múltiples:

- Gran velocidad de carga y descarga de la batería
- Fuerte perfil de seguridad dada su composición estable
- Incombustibles
- Rango de operación de temperatura muy amplio: -30 a 45°C sin derrame.
- Alto rendimiento
- Vida útil alargada respecto otras tecnologías de baterías. Solución a largo plazo
- 50% más ligeras que baterías de iones de litio
- Mínimo mantenimiento y sustitución muy poco frecuente
- No son tóxicas ni contaminantes; ni contienen materiales que comprometan el medioambiente.

3.11 Elementos principales de la instalación

3.11.1 Baterías

El almacenamiento de energía eléctrica se realiza en celdas con tecnología de litio ferrofosfato (LFP). Cada celda contiene litio, hierro y fosfato como cátodo y un electrodo de carbono y grafito con soporte metálico como ánodo. Las características generales de las baterías se muestran a continuación:

Especificaciones Técnicas DC- DC-BloQ 0.5C	
Capacidad	1.376 kWh
Número Strings	4 unidades
Número Módulos por String	6 unidades
Tensión Nominal DC	1228,8 V
Rango Tensión DC	1.075,2 – 1.382,4 V
Tipo Batería	LFP
C-Rate Máxima	0,5
Sistema Comunicaciones	Ethernet
Dimensiones (Ancho x Profundidad x Altura)	3620 x 2100 x 2590 mm
Peso	4,0 ton
Tratamiento Superficial	C5-H
Protección	IP55
Rango Temperaturas	-30 a 45°C sin derrame
Máximo Consumo SSAA	8 kVA

A continuación, se muestra una imagen del equipo de almacenamiento de energía previsto en proyecto:



Figura: Módulo de almacenamiento

3.11.2 Inversores

Se instalarán 10 inversores del fabricante NHOA modelo C-BESS2000 o similar para la conversión de energía bidireccional DC-AC del sistema de almacenamiento de baterías. Los inversores trabajarán rectificando/invirtiendo la señal para cargar o descargar el sistema, según el modo de operación.

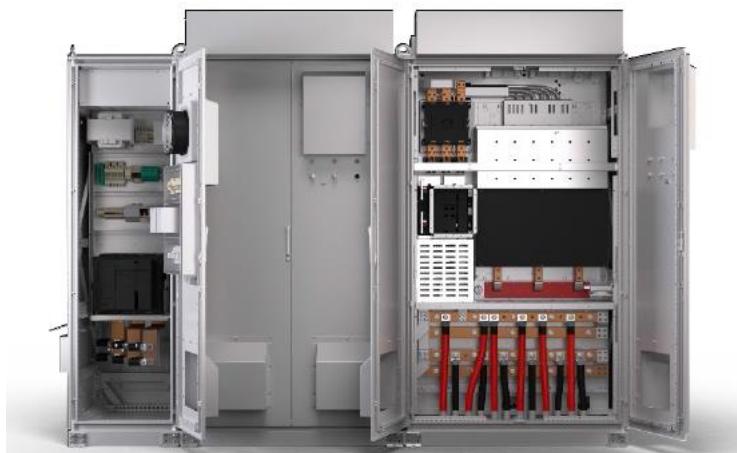


Figura: Inversor Tipo

A continuación, se muestra unos croquis del equipo:

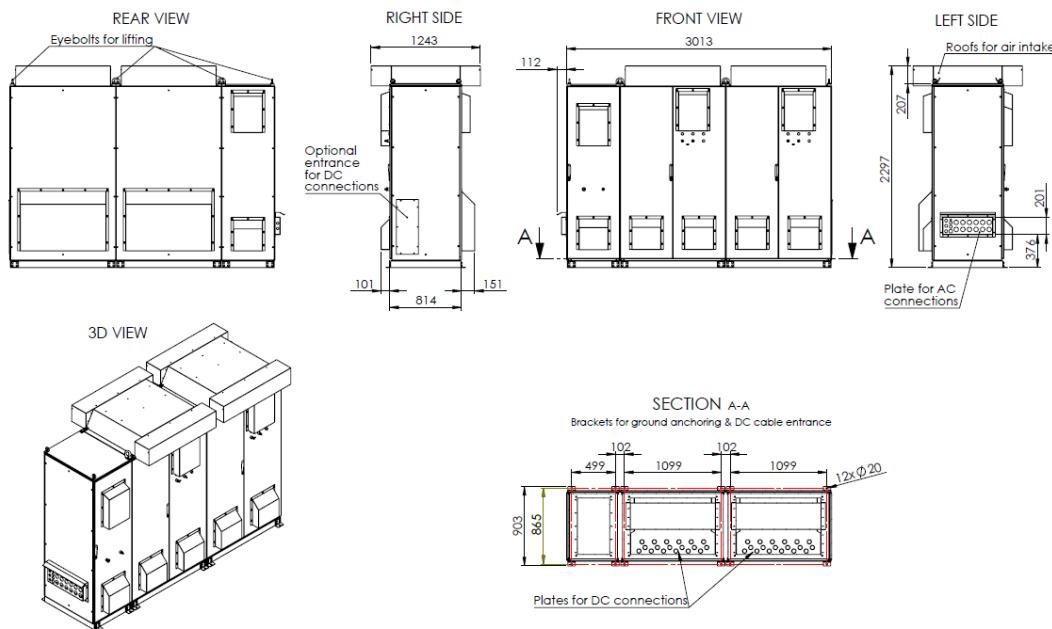


Figura: Esquema Técnico

Los inversores disponen de las siguientes funcionalidades de control de energía reactiva conforme a lo exigido por los códigos de red y las normas técnicas de supervisión (NTS):

- Control Curva QV
- Control de tensión y protección
- Control del factor de potencia. Factor de potencia fijo
- Control de la potencia reactiva. Potencia reactiva definida
- Control de respuesta de potencia reactiva

Los datos técnicos de los inversores empleados se detallan a continuación:

Características Inversor	
Modelo	C-BESS2000 o similar
Potencia nominal	2,0 MW
Tensión nominal	690 V
Factor de potencia	0-1 (inductivo-capacitivo)
Eficiencia	>98,6%
Intensidad corriente alterna nominal (Ica)	1.676 A
Intensidad máxima	1.944 A
Tensión máxima	1.500 V
Frecuencia	50 Hz
THD	<3%
Protección	IP54
Sistema de refrigeración	Ventilación forzada con control de temperatura
Dimensiones	3.125x1.243x2.297 mm



Características Inversor	
Protección	C4-H
Consumo Auxiliares	<4 kW
Ruido	80 db

3.11.3 Isla de Potencia

El proyecto estará compuesto por una serie de Islas de Potencia las cuales están formadas por un conjunto batería-inversor-transformador A continuación, se muestra una imagen de la Isla de Potencia.

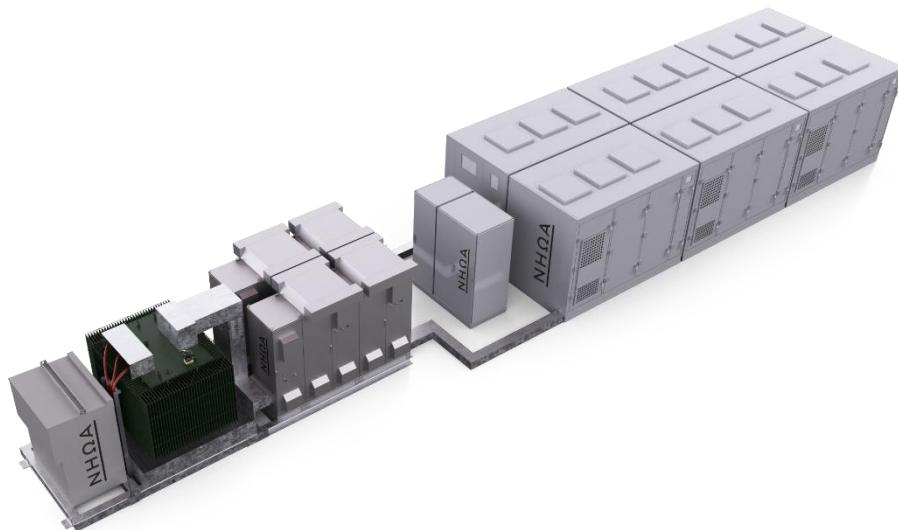


Figura: Isla de Potencia

Cada Isla de Potencia contendrá un conjunto de baterías, 2 inversores y un transformador. En total, se instalarán 5 islas de potencia con las siguientes características:

- Isla Potencia 1-3: 9 Equipos Baterías + 2 inversores + 1 Transformador.
- Isla Potencia 4-5: 8 Equipos Baterías + 2 inversores + 1 Transformador.

El transformador estará diseñado de forma que sea capaz de soportar sin daño, en cualquiera de las tomas, las solicitudes mecánicas y térmicas producidas por un cortocircuito externo. Para la determinación de los esfuerzos mecánicos en condiciones de cortocircuito, el valor de cresta de la intensidad de cortocircuito inicial se calculará de acuerdo a lo indicado en la norma IEC 60076-5.

Características Transformador MT/BT	
Categoría	Hermético con aislamiento en aceite
Frecuencia nominal	50/60 Hz



Características Transformador MT/BT	
Eficiencia a potencia nominal	99,40%
Potencia máxima a 30 grados	4,00 MVA
Relación de transformación	0,690/30 kV
Grupo de conexión	Dy11
Cambiador de tomas en carga	+/-2x2,5%
Aislamiento	36 kV
Corriente en vacío	<1%
Corriente de magnetización	<12xIn
Grado de corrosión	C4H
Protección	IP54
Instalación	Interior o exterior
Tipo de refrigeración	ONAN
Altitud máxima	3.000 m
Impedancia de cortocircuito a 75°C	8%

En las mismas plataformas que alberguen el transformador se instalarán las correspondientes celdas MT, compuestas por un conjunto de celdas con envolvente metálica de acuerdo con la IEC 62271-200, conteniendo toda la aparamenta de corte y protección en atmósfera de SF6. Estas celdas incluirán una posición de protección de transformador equipada con interruptor automático con protección 50, 51, 50N y 51N y seccionador de tierra y una o dos posiciones de línea equipadas con seccionador, seccionador con puesta a tierra y detector de presencia de tensión.

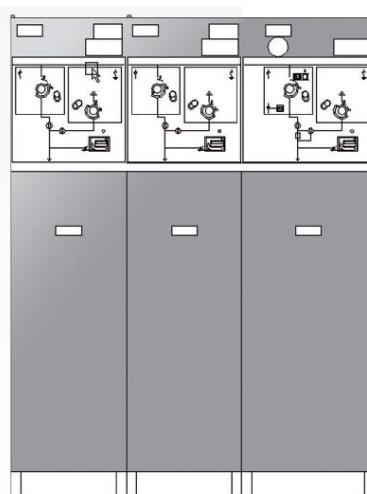


Figura: Celdas de Media Tensión

Los datos técnicos de los equipos se detallan a continuación:

Características Switchgear MT	
Tensión nominal (Ur)	36 kV
Aislamiento nominal (Ud)	70 kV



Características Switchgear MT	
Tensión soportada a impulso tipo rayo (Up)	170 kV
Frecuencia nominal	50Hz
Intensidad nominal e incremento de temperatura	630 y 40°C
Intensidad de cortocircuito (Ip)	20 kA
Intensidad de cresta (Ip')	65 kA
Duración de cortocircuito	1 s
Tensión nominal de alimentación de aparamenta	24 Vdc

El circuito de media tensión enlazará la salida de la Power Station 1 con la entrada de la Power Station 2 y así sucesivamente hasta la Power Station 5 desde donde saldrá el último tramo de línea hasta las celdas de MT del centro de seccionamiento y medida.

La configuración escogida para la Power Station 1 será 1L1C incluyendo:

- Una (1) posición de protección de transformador con interruptor automático de protección con funciones 50-51 y 50N-51N; seccionador; seccionador con puesta a tierra y detector de presencia de tensión trifásico.
- Una (1) posición de línea con interruptor-disyuntor, seccionador de puesta a tierra y detector de tensión.

La configuración escogida para las Power Stations 2, 3, 4 y 5 será 1L1C1L incluyendo:

- Una (1) posición de protección de transformador con interruptor automático de protección con funciones 50-51 y 50N-51N; seccionador; seccionador con puesta a tierra y detector de presencia de tensión trifásico.
- Dos (2) posiciones de línea con interruptor-disyuntor, seccionador de puesta a tierra y detector de tensión.

3.11.4 Centro de seccionamiento telemandado

La energía generada por el proyecto se evacuará hasta un nuevo centro de seccionamiento telemandado ubicado fuera de la parcela del proyecto que consta de la siguiente aparamenta eléctrica:

Una (1) celdas de línea para entrada de la línea de MT desde el parque de baterías y dos (2) celdas de salida hacia la línea 62 – ASUA – GALDAKO 1 de 30 kV I-DE Redes Eléctricas Inteligentes (Iberdrola), línea en la cual se produce el punto de conexión.

Cada celda consta de:

- Tres (3) terminales unipolares para conexión cables.
- Un (1) detector lumínico de presencia de tensión
- Un (1) seccionador de puesta a tierra
- Un (1) interruptor-seccionador

Así mismo, el centro contará con una celda de medida. La aparamenta de la celda comprende:

- Tres (3) terminales unipolares para conexión cables.
- Tres (3) transformadores serán de doble relación primaria. Para el caso que nos ocupa serán de 200-400/5 Amperios, conectados en la relación de 200/5 Amperios.
- Un (1) contador de medida bidireccional de cuatro cuadrantes. La función de contador se encargará de medir la energía activa en doble sentido (A+, A-) en clase de precisión 0,2S y medida de la energía reactiva en los cuatro cuadrantes (Ri+, Ri-)



, R_{C+} , R_{C-}) en clase de precisión 0,5, para redes trifásicas de 4 hilos, con display multifunción, con contacto de sentido de la energía, parametrizables y configurables por software.

- Tres (3) transformadores de tensión inductivos en la posición de línea, con un secundario exclusivo para la medida de 110: $\sqrt{3}$ V., de clase 0,2 y 10 VA.

Características de los Interruptores: Las características eléctricas más esenciales de los interruptores que incorporan las celdas son:

• Tensión de aislamiento asignada	36 kV
• Tensión de servicio nominal	30 kV
• Frecuencia	50 Hz
• Intensidad asignada	630 A
• Poder de corte	20 kA / 3s

3.11.5 Cableado

Cableado en corriente continua (CC)

El cableado de baja tensión conectará cada rack con el Panel de CC de la batería donde estarán los equipos de seccionamiento y la apertura de protección. La distribución de los cables en CC se detalla en el plano “Conexión Eléctrica”. La sección de cada tramo dependerá de la longitud del recorrido y del número de racks conectados. En el documento “Anexos” se detalla la longitud y la sección de todos los tramos de cableado de CC de la planta.

El diseño de los cables en CC se realiza para una caída de tensión máxima del 1,5% desde las baterías hasta el inversor con una tensión de referencia de 690 Vdc de las baterías. En cuanto al criterio de intensidad máxima la instalación de corriente continua se diseña enterrada en zanja bajo tubo con cables unipolares.

Las características físicas del cableado de baja tensión serán las siguientes: una capa de aislamiento de XLPE, temperatura de operación 90°C, adecuado para instalación directamente enterrada, en conductos subterráneos, mediante tubo PE resistente a los rayos ultravioleta en los tramos en los que el cable sea instalado en exterior.

La eficiencia del sistema de cableado en DC resulta 99,90 %.

Cableado en corriente alterna (CA) en BT

Desde el inversor hasta el transformador se conectará mediante barras de cobre desde los terminales del inversor-rectificador hasta el transformador.

La conexión es interna en las Islas de Potencia ya que tanto transformador como inversor quedan integrados en ella. La sección del cableado será la recomendada por el fabricante.

La eficiencia del sistema de cableado de corriente alterna en BT resulta 99,95 %.

Cableado en corriente alterna (CA) en MT

El cableado en corriente alterna en MT enlazará las Islas de Potencia con el centro de seccionamiento telemóviles. La distribución de los cables en MT de la planta se detalla en el plano “Red MT” del documento “Planes”.

Se dimensionará la sección del cableado en MT considerando una caída de tensión máxima de 3% desde la primera Isla de Potencia hasta el centro de seccionamiento telemóviles con una tensión de referencia de 30 kV. En cuanto al criterio de intensidad máxima la instalación se diseña enterrada con cables unipolares.

Las características físicas del cableado de media tensión serán las siguientes: una capa de aislamiento de etileno-propileno de alto módulo HEPR, temperatura de operación 105°C, adecuado para instalación directamente enterrada.



La eficiencia del sistema de cableado de corriente alterna en MT hasta el centro de seccionamiento telemandado resulta 99,93 %

3.11.6 Sistema de control

El primer nivel de adquisición de señales será los BMU (Battery Master Unit) que son quienes controlan cada rack de baterías, el conjunto de baterías está controlado por BCMU quien genera la orden de cierre o apertura del contactor de salida de cada rack de baterías. Dichas señales llegan a los inversores quienes se encargan de controlar la cantidad de energía de carga y descarga de la batería mediante un sistema SCADA.

La coordinación de todos los inversores que se ubican en la instalación se realiza de forma autónoma por unidad de baterías y se lleva a cabo mediante un controlador PLC que se comunicará con el centro de seccionamiento telemandado.

Este sistema es el encargado de dar cumplimiento a la demanda del operador de red y se comunica a través de los dataloggers del sistema. El sistema incluirá los equipos necesarios para realizar las funcionalidades reflejadas por la normativa y legislación aplicable.

Las funciones del sistema de control incluirán:

- Monitorización de las condiciones de operación del sistema de baterías
- Estimación del estado de carga (SOC)
- Estimación del estado integral de las baterías (SOH)
- Control del flujo de carga y descarga
- Gestión de temperatura de operación
- Sistema de alarmas con diagnóstico de errores
- Balance y protección del sistema

El esquema simplificado de control de la planta se muestra a continuación:

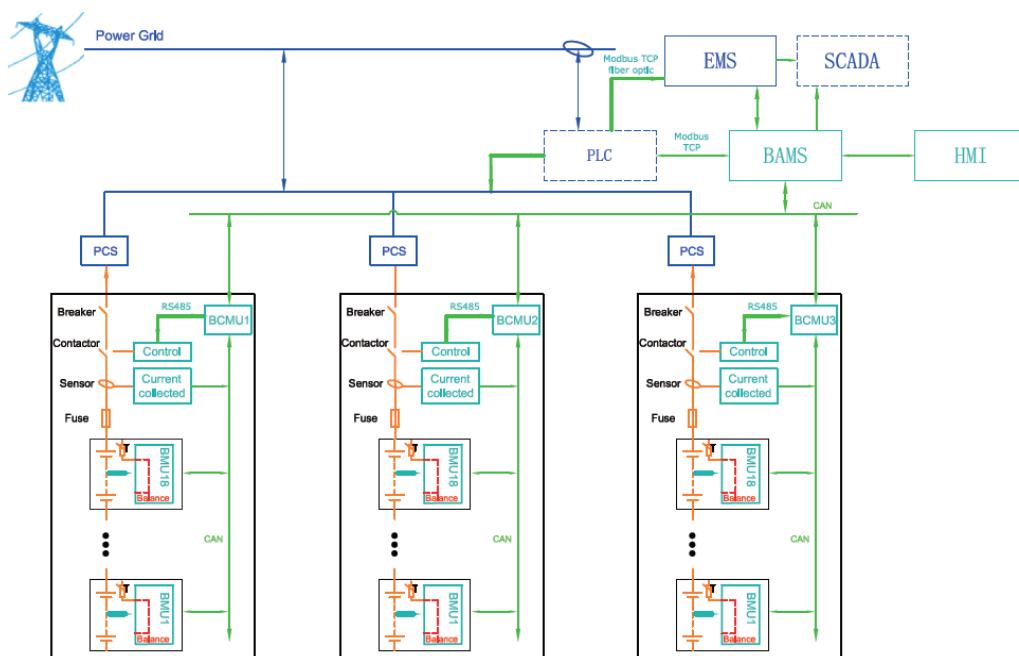


Figura: Esquema Control Planta



3.11.7 Sistema de monitorización

Para monitorizar la operación de la planta de almacenamiento se instalará un sistema de monitorización centralizado dentro del centro de seccionamiento telemandado que incluirá el hardware suficiente para su completa integración en la planta.

El sistema de control y monitorización de la planta estará basado en productos abiertos del mercado e incluirá el SCADA (Supervisory Control and Data Acquisition) y el sistema de control de la planta, así como todos los equipos necesarios para comunicar con el resto de los sistemas. Estará diseñado para realizar las funciones necesarias desde el centro de seccionamiento telemandado.

El sistema de monitorización será fácilmente accesible por el usuario, tanto desde la ubicación del Proyecto como mediante un acceso remoto (a través de internet). Debe existir más de una tarjeta de red para facilitar el acceso de datos a distintos equipos/subredes.

El registro de todos los parámetros medibles de la planta se realizará cada segundo y la información se almacenará y procesará en servidores locales, permitiendo la ejecución de cualquier comando al control de la planta para optimizar su funcionamiento.

El sistema presentará las siguientes características:

Monitorización desde el centro de seccionamiento telemandado:

- Esquemas unifilares interactivos de la planta
- SCADA layout
- Panel de gestión de alarmas
- Información detallada de los dispositivos del sistema

Análisis de datos:

- Herramientas de visualización múltiples
- Configuración flexible de parámetros
- Comparativos de KPIs

Control remoto:

- Controlador de planta
- Comando manual de control

Registro de datos personalizable:

- Monitorización en tiempo real
- Variables típicas del sector
- Variables personalizadas
- Integración completa

Operación y mantenimiento:

- Personalización de alarmas avanzadas
- Evaluación inteligente de alarmas
- Sistema de ticketing integrado
- Calendario de mantenimiento preventivo

Reporting:

- Informes corporativos personalizables
- Generación de informes automáticos
- Gestión de informes de O&M



3.12 Red interna en media tensión

3.12.1 Descripción general del sistema de evacuación

Desde la última Isla de Potencia saldrá una línea trifásica enterrada a 30 kV que enlaza con la celda de línea correspondiente en el Centro de seccionamiento. Desde el Centro de seccionamiento, la instalación se conectarán con la red de distribución existente en el tramo comprendido entre los apoyos número 808 (2104859) y 812 (2106396) de la línea 62 – ASUA – GALDAKO 1 de 30 kV.

El detalle de la red de media tensión se muestra en el documento “Planos”.

3.12.2 Conexión interna en MT (30 kV)

La instalación del cableado en MT entre las Islas de Potencia y el centro de seccionamiento telemandado se realizará directamente enterrada. El detalle del trazado de zanjas y de la sección de las mismas se muestra en el documento “Planos”.

Asimismo, los cables están dimensionados para garantizar una caída de tensión máxima del 3% en el tramo de línea más desfavorable (desde las Islas de Potencia hasta el Centro de seccionamiento). En el anexo de cálculos se detalla la caída de tensión en todos los tramos de cableado del sistema de MT de la planta.

3.12.3 Conductor 30 kV

El cableado de media tensión enlazará las Islas de Potencia y conectará la instalación con la celda de entrada del centro de seccionamiento telemandado. Las características del conductor están recogidas dentro de la NI 56.43.01 (Edición 7, fecha mayo 2019) y serán las siguientes:

- Conductor: Aluminio compactado, sección circular, clase 2 UNE-EN 60228.
- Pantalla sobre el conductor: Capa de mezcla semiconductora aplicada por extrusión.
- Aislamiento: Mezcla a base de etileno propileno de alto módulo (HEPR).
- Pantalla sobre el aislamiento: Una capa de mezcla semiconductora pelable, no metálica aplicada por extrusión, asociada a una corona de alambre y contra-espira de cobre.
- Cubierta: Compuesto termoplástico a base de poliolefina y sin contenido de componentes clorados u otros contaminantes.

Asimismo, los cables están dimensionados para garantizar una caída de tensión máxima del 3% en la línea y 0,5% máximo de pérdidas.

La sección de los tramos de cableado en MT se define con detalle en el documento “Anexos”.

3.12.4 Celdas de Media Tensión

Las celdas del sistema de almacenamiento son del tipo SF6 a baja presión de trabajo (0,4 bar de presión relativa). Están dotadas de interruptores automáticos y las diferentes funciones de cada circuito están compartimentadas para minimizar la extensión ante cualquier incidente interno, aparte de permitir realizar de forma segura trabajos de mantenimiento sin perturbar el servicio.

El detalle de las características, tanto de las celdas de MT de las Islas de Potencia, como de las celdas de MT del centro de seccionamiento telemandado ya se ha mostrado en secciones anteriores.



3.12.5 Sistema de medida y Punto Frontera

Conforme al Reglamento Unificado de Puntos de medida, se instalará un sistema de medida tipo 1 en el punto frontera, situado en el centro de seccionamiento telemandado que estará ubicado junto a la línea actual de Iberdrola.

El centro de seccionamiento telemandado deberá incorporar los elementos necesarios (equipos de tele gestión, comunicaciones, alimentación, protección, cableados, etc.) que permitan realizar las funciones de automatización y su operación remota desde el Despacho de Operación de I-DE.

De acuerdo con la actual reglamentación, el centro de seccionamiento telemandado que da continuidad a la línea de i-DE debe ser cedido a la empresa eléctrica, realizándose la operación de dichos interruptores desde el Despacho de Operación de i-DE.

Se incluirán elementos de medida comprobante en el centro de seccionamiento telemandado, donde se realizará la medida neta de la energía generada mediante un contador bidireccional, además de la entrega de la telemedida en tiempo real. La disposición de los elementos de medida se muestra en el diagrama unifilar del documento “Planos” .

3.12.6 Servicios auxiliares

A continuación, se resume la dotación requerida para proteger las baterías, y que éstas no se vean afectadas por un fuego de algún componente externo dentro de la batería y en caso de ocurrir, realizar su extinción a la brevedad posible, evitando cualquier daño a los equipos próximos a la instalación.

Sistema de detección:

- Instalación de una central en cada una de las baterías integrada en CRA (Central receptora de alarmas).
- Instalación de un cuadro/caja para la ubicación de los relés requeridos.
- Dos zonas de detección (detectores ópticos de humos), con cobertura reducida al 50% por gestionar una extinción.
- Pulsadores de disparo instalados en el acceso al contenido.
- Sirena interior.

Sistema de extinción de incendios:

Se plantea un sistema de extinción automático en base a NFPA 855 en cada uno de los equipos de batería de la planta de almacenamiento y tendrá en cuenta las siguientes consideraciones:

- Puesto que en el proceso de combustión de la batería se genera oxígeno, el sistema de extinción local para protegerlas debe descargar en el interior de los módulos/celdas que permitan contener el agente extintor (polvo). Los fuegos posibles son metálicos y químicos, por tanto, se proyecta un Fire Trace cargado por polvo tipo D. Asimismo, se recogerán las señales del sistema (presión, flujo y válvula de corte).
- Se dotará a cada recinto de un mínimo de un extintor de polvo. Como refuerzo de los mismos y para sofocar conatos de incendio donde la proyección del polvo pueda ser perjudicial para los equipos e instrumentación, junto al extintor de polvo se instalará un extintor de CO2.
- El sistema de supresión de incendios estará comunicado con el sistema de refrigeración y alimentación eléctrica para detener la operación y minimizar el riesgo de incendio cuando se requiera.



- Por último, se presta mucha importancia al confinamiento del incendio (dar por perdido el módulo afectado, pero evitar que se propague al resto de la instalación). La NFPA 855 indica que el habitáculo ha de tener una resistencia a fuego de al menos 1 hora.

Control de la alarma de incendio:

- Los detectores de humo y temperatura son instalados y conectados a las alarmas de luz y sonido mediante el módulo de entrada y salida de señal.
- Cuando la sensibilidad del humo sobrepasa los 2,5%/m o el aumento de la temperatura es mayor a 10°C por minuto, el sistema considera un riesgo de incendio y activa el sistema de alarma local con luz y sonido. A su vez reporta al sistema DMS para un aviso remoto.
- Si alguna persona encuentra algún riesgo de incendio, presiona el activador manual para activar la alarma.
- Cuando hay una alarma de incendio una revisión visual es requerida y la alarma de incendio puede ser recuperada manualmente luego de confirmar que el riesgo de incendio ha terminado.

Asimismo, para evitar condiciones de malfuncionamiento las baterías contarán con un sistema de ventilación y refrigeración diseñado en cumplimiento con las certificaciones CE. Este sistema es alimentado externamente y controlado por sensores de temperatura dentro de cada equipo.

Sistema de ventilación y refrigeración

El sistema de ventilación y refrigeración lo lleva incorporado el propio equipo de baterías de forma pasiva y activa a nivel de módulo. Este sistema es alimentado externamente y controlado por sensores de temperatura dentro de cada batería.

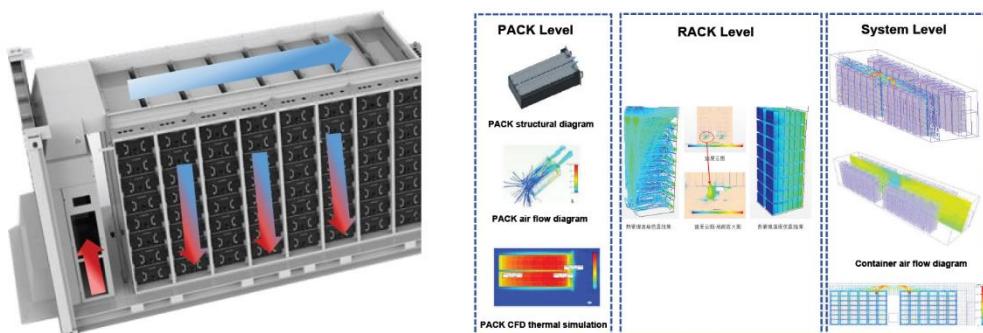


Figura: Esquemas Climatización

Alumbrado

El sistema de almacenamiento energético dispondrá de un sistema auxiliar de baja tensión que permite la alimentación de los sistemas de alumbrado de la instalación. La alimentación se realizará mediante corriente alterna procedente del armario de distribución de alumbrado por medio de circuitos protegidos con interruptores magnetotérmicos e interruptor diferencial.

Los exteriores y accesos a la instalación del sistema de almacenamiento con baterías irán dotados de iluminación normal adoptando criterios de uniformidad y evitando los deslumbramientos hacia el exterior, habiéndose adoptado los tipos de proyectores y farolas considerados más idóneos.

Con el fin de definir el sistema adecuado de alumbrado, se establecen los siguientes niveles lumínicos en función de la zona de la instalación:

- Vial principal de acceso: 50 luxes.



- Perímetro: 5 luxes.

El encendido del alumbrado definido como de tipo ornamental funcionará en manual o en automático, incorporándose un reloj astronómico que controlará el encendido-apagado en automático. Este es el alumbrado que se considera necesario para el acceso a la instalación.

El alumbrado normal de intemperie de la instalación permanecerá encendido por razones de seguridad.

El alumbrado de emergencia, compuesto por unidades autónomas que se incorporan en los soportes, se encenderá de forma automática ante falta de CA a efectos de señalizar vías de escape y tendrá una autonomía mínima de una hora.

3.13 Obra civil

3.13.1 Movimientos de tierras

El terreno presenta una pendiente ligera hacia el norte de la parcela por lo que se realizará un aporte de tierra para que la plataforma del parque quede con una pendiente del 2% para facilitar el drenaje natural de la misma. En todo momento se minimizará el movimiento de tierras a realizar.

El volumen de tierra desplazado se estima en 2000 m³ de desmonte. Esta tierra se empleará, bajo aceptabilidad del estudio geotécnico a realizar, para la formación del terraplén complementario de la nivelación de la explanada.

Para determinar la cota de explanación, se tomará como referencia la cota en el acceso a las instalaciones, posteriormente se procederá al replanteo de las excavaciones necesarias.

Para la nivelación del terreno se proyecta la retirada de una capa de 40 cm del terreno original para rellenarla con dos tongadas de 25 cm cada una de zahorra compactada al 98% Proctor Normal de tal forma que la cota de explanación rebase en 10 cm el nivel del terreno original.

La totalidad de las cimentaciones necesarias en la planta quedarán instaladas a una cota superior a la cota de explanación del terreno resultado de esta actuación (10 cm por encima) con el objetivo de facilitar el futuro desmantelamiento.

La capa de tierra vegetal que se retire en estos trabajos quedará apilada en caballones de no más de 2 m de altura y conservados para la restitución de los terrenos, en la medida de lo posible, y según se requiera en el informe medioambiental pertinente. La tierra sobrante se retirará a través de un gestor autorizado.

3.13.2 Cimentaciones

Las Islas de Potencia se dispondrán sobre una losa de hormigón con la superficie necesaria para disipar los esfuerzos estructurales sobre el terreno.

Se prevé una zona de montaje junto al acceso de la instalación para la descarga de los equipos y la grúa que se preparará teniendo en cuenta que la densidad seca de las tongadas del material para explanada después de la compactación no sea inferior al 98% de la máxima obtenida en el ensayo Proctor Normal. La compactación de la zahorra artificial que constituye el firme deberá alcanzar una densidad seca no inferior a la que corresponda al 98% de la máxima de referencia obtenida en el ensayo Proctor modificado.

3.13.3 Zanjas

En los pasillos de las Islas de Potencia se excavarán zanjas para el trazado de cables de corriente continua de baterías a inversores; cables de corriente alterna de Islas de Potencia a servicios auxiliares de baterías; cables de fibra óptica entre los equipos del sistema; y cables de MT para la evacuación hacia el centro de seccionamiento telemandado. Los cables dentro de las zanjas irán directamente enterrados o bajo tubo, según el tipo de cable.



Serán instaladas arquetas en todos los cruces de cableado. Las dimensiones de las arquetas serán diseñadas acorde con el número de cables y las dimensiones de las zanjas.

En el documento “Planos” se recoge el detalle de las zanjas en función del nivel de tensión, obstáculos que atraviesa el trazado, número de cables, método de instalación, etc.

Para todas las zanjas se estima una ocupación temporal adicional a la anchura total de la zanja de 1,5 m a cada lado de la zanja. Se priorizará siempre el relleno de la zanja con el mismo material que se ha extraído para la excavación de la misma y el resto se llenará con arena de sílice, con una capa mínima de 0,05 m entre cable y borde de la zanja; 0,05 m entre cota inferior de la zanja y cable: y 0,10 m por encima del cable.

Cada zanja se dimensionará según el número de cables que albergue, siguiendo los requerimientos del REBT ITCs 07 y 21. El detalle de los diversos tipos de zanja incluido en el presente proyecto se muestra en el documento “Planos”.

Se estima una longitud total de 177 metros lineales de zanjas excavadas. El volumen de tierra excavada en la ejecución de todas las zanjas de la instalación se estima en 95 m³. La superficie de ocupación temporal de las zanjas durante la fase de obra se estima en 500 m².

3.13.4 Drenajes y saneamientos

El sistema de drenaje y control de erosión garantizará la correcta evacuación de las aguas pluviales de escorrentía. Los drenajes deben proteger el paquete de firmes de los viales internos, evitar la entrada de agua en cualquier edificio o componente eléctrico, así como evitar la erosión del terreno y la acumulación de sedimentos o de agua.

El drenaje se realizará dotando a la plataforma de una ligera pendiente hacia el lado natural (no inferior al 0,5%), sureste.

En la cota inferior del talud resultante de las actuaciones de desmonte se proyecta una cuneta 1H1V para evacuación de aguas de lluvia.

Los viales interiores se dotarán de una cuneta de tipo 1H1V a ambos lados de la sección transversal para la evacuación del agua procedente de lluvias o escorrentía.

3.13.5 Viales

El acceso se realizará desde la calle municipal existente con el que linda la parcela, con el mínimo impacto sobre las condiciones actuales. Así mismo, se ejecutará un nuevo vial interno que dará acceso a cada una de las islas de potencia. La anchura del camino será de 3,5 m con capa subbase de material seleccionado compactado y capa base de zahorra de entre 0,7 y 20 cm de profundidad al 95% Proctor Normal.

3.13.6 Vallado

Se colocará un vallado perimetral de seguridad para el sistema conjunto de almacenamiento energético para evitar que accedan personas no relacionadas con la obra o sin autorización. La configuración definitiva del vallado queda condicionada a los requerimientos que, en su caso, pudieran emitirse en el informe medioambiental pertinente.

El vallado tendrá las siguientes características:

- Altura de 2,20 metros
- Perímetro estimado de 366 metros lineales
- Postes metálicos galvanizados de 48 mm de diámetro
- Malla metálica galvanizada de 45x45x2,7mm
- Alambre de espino galvanizado 4/14/18 en la parte superior



3.13.7 Zonas de acopio

En la parcela de la planta de almacenamiento energético se proyecta una superficie de 1.235 m² de ocupación temporal para el acopio de materiales durante la fase de construcción.

3.13.8 Punto limpio

Se habilitará un contenedor estándar de 20 pies en el acceso principal dentro de la planta como punto limpio para el almacenamiento de residuos procedentes de sprays, aceites, desengrasantes y demás materiales que requieren un tratamiento especial en el plan de gestión de residuos. Los residuos no se mantendrán en este punto limpio por tiempo superior a un mes, priorizando su traslado a vertedero por gestor autorizado para posterior tratamiento.

3.13.9 Tráfico durante la obra

El tráfico de vehículos y maquinaria durante la fase de obra se realizará siempre que sea posible por los viales definitivos dispuestos a tal efecto. El tráfico en obra estará comprendido en horario de 8 de la mañana a 6 de la tarde en los días laborales.

El tráfico en la planta no supondrá interferencia ninguna con el tráfico actual del emplazamiento. Se realizará riego de caminos en las zonas que se prevea la emisión de polvo en suspensión.

De forma estimativa, el tráfico de maquinaria pesada para la excavación de zanjas se estima en un total de 5 camiones bañera para reubicar la tierra excavada y un total de 5 para transporte de arena de relleno de zanja. Para la aplicación de áridos en los caminos internos de la planta se estima un volumen de tráfico de 2 camiones bañera durante la fase de obra.

Adicionalmente, para el montaje electromecánico de las baterías y centros de transformación se estima un tráfico continuo de 2 manipuladores telescopicos; 2 maquinarias de obras públicas; 1 tractor y una grúa telescopica. Para el transporte de baterías y centros de transformación se estima un volumen de 2 camiones tráiler.

El suministro de combustible para repostaje de maquinaria se realizará desde un depósito de gasoil de la zona de mantenimiento de maquinaria ubicada en el acceso principal del camino municipal.

3.13.10 Red de Puesta a Tierra

Su objeto, principalmente, es delimitar la tensión que, con respecto a tierra, puedan presentar en un momento dado las masas metálicas, asegurar la actuación de las protecciones y eliminar o disminuir el riesgo que supone una avería en el material utilizado.

Todas las masas de la instalación, tanto de la sección de continua como de la alterna, estarán conectadas a una única tierra, de acuerdo con el Reglamento Electrotécnico de Baja Tensión.

Se realizará una instalación de puesta a tierra constituida por un cable de cobre desnudo enterrado de 50 mm² de sección. El cable desnudo, se enterrará a una profundidad no inferior a 0,7 m.

Todos los inversores y estructuras se conectarán equipotencialmente. Para la conexión de los dispositivos al circuito de puesta a tierra, se dispondrá de bornas o elementos de conexión que garanticen una unión perfecta, teniendo en cuenta los esfuerzos dinámicos y térmicos que se producen en caso de cortocircuito. Para garantizar un buen contacto eléctrico con el electrodo, las conexiones se efectuarán por medio de piezas de empalme adecuadas: terminales bimetálicos, grapas de conexión atornilladas, elementos de compresión o soldadura aluminotérmica de alto punto de fusión.



3.13.11 Almacén

Se instalará tres contenedores de veinte pies junto a una esquina del vallado perimetral (ver Planos) para albergar piezas de repuesto previstas durante la fase de operación y mantenimiento de la instalación.

La superficie de ocupación temporal del almacén será de 280 m² y la ocupación definitiva en fase de operación de 45 m².

Se instalarán una losa de hormigón sobre la que apoyará el mencionado contenedor, por encima de la cota de explanación para dar soporte y estabilidad.

3.13.12 Centro de control

Se instalará un edificio como centro de control dentro del perímetro de la planta de almacenamiento, concretamente junto a la zona de acopio y será alimentado por el centro de transformación más cercano, garantizándose el suministro eléctrico al mismo (iluminación y climatización).

Del mismo modo, al tratarse de elementos con componentes metálicos, la estructura irá conectada a la red de puesta a tierra de la planta.

El edificio será destinado a centro de control, formado por un módulo de dimensiones exteriores (largo x ancho x alto) 5.840 x 2.350 x 2.875 mm y un módulo de dimensiones exteriores (largo x ancho x alto) 4.840 x 2.350 x 2.875 mm, ambas tipologías con una altura interior libre de 2.500 mm. El resultado es un edificio modular con una superficie total construida de 25.10 m².

Las dimensiones del edificio de operación y mantenimiento serán 10.681 x 2.350 x 2.800 y ocupará una superficie definitiva estimada de 30 m² y temporal de 1.300 m² y albergará las siguientes estancias:

- Zona de Racks
- Zona de oficinas
- Baño

Estructura de suelo

El bastidor base está formado por perfiles conformados en frío de chapa galvanizada de 2 mm de espesor. Transversalmente se colocan correas en forma de omega perfilada en frío de chapa galvanizada.

El conjunto del piso soporta cargas de uso de:

- 300 kg/m² uniformemente repartida en la Zona de Trabajo
- 500 kg/m² uniformemente repartida en la Zona de Rack

Revestimiento con aglomerado hidrófugo de e=19mm.

Estructura cubierta

El bastidor de cubierta está formado por perfiles conformados en frío de chapa galvanizada de 2 mm de espesor. Transversalmente se colocan Omegas metálicas. Dichas omegas soportan la chapa trapezoidal de espesor 0,6 mm anclada a los perfiles mediante tornillos autorroscantes con arandelas estancas.

Pilares



Los pilares están formados por perfiles conformados en frío de chapa galvanizada de 2 mm de espesor. Dicho pilar se atornilla a la base y a la cubierta mediante tornillería especial.

En el interior del pilar se ubica la bajante de aguas de la cubierta formado por un tubo redondo de PVC de 75 mm de diámetro.

El pilar se remata por la parte interior mediante una chapa lacada que sirve de sujeción a los mecanismos eléctricos, enchufes, interruptores y cuadro eléctrico de protección.

Cerramiento

El cerramiento lateral se realizará con panel sándwich AIS-PRT compuesto de chapa de acero prelacada sobre base galvanizada por ambas caras y aislamiento intermedio térmico y acústico. Con las siguientes características:

- Espesor = 40 mm
- Aislamiento = PUR
- Densidad de 40 kg/m³ ($\pm 10\%$)
- Conductividad térmica es = 0,021 W/mK
- Perfilado (Ext/Int) = Gofrado / Gofrado
- Color (Ext/Int) = Blanco/Blanco

Cubierta

Chapa trapezoidal de espesor 0,6 mm anclada a los perfiles de bastidor de cubierta mediante tornillos autorroscantes con arandelas estancas.

Pavimento/Suelo

Sobre el tablero aglomerado hidrófugo de e=19mm se colocará el acabado final, que será con pavimento vinílico Sintasol modelo Traviata 6026.

Falso techo

El falso techo está formado por lamas de chapa perfilada metálica galvanizada y prelacada en poliéster silicona color blanco pirineo con un espesor de 0,5 mm. Entre el falso techo y la chapa de cubierta se coloca el aislamiento de 80 mm de fibra de vidrio con lámina de vapor.

La altura interior libre será de 2.500 mm.

Puertas exteriores

Puerta exterior en sistema practicable de doble hoja ciega, de dimensiones 815x2.060 mm, fabricada con perfilería de Aluminio lacado en blanco. Con cerradura y manilla. En concreto, se instalará 1 unidad.

Ventanas

Ventana de 975x1045 mm de dos hojas correderas, fabricada con perfilería de PVC en blanco, acristaladas con vidrio de 4 mm. Con rejas de protección exterior ni persianas. En concreto, se instalará 1 unidad.



Ventana de 500x500 mm de una hoja proyectante, fabricada con perfiles de PVC en blanco, acristalada con vidrio tipo Carglass. Sin reja de protección exterior ni persianas. En concreto, se instalará 1 unidad.

Divisiones interiores

Paneles sándwich del mismo tipo y características que los utilizados en el cerramiento exterior.

Carpintería interior

Puerta interior en sistema practicable de doble hoja ciega, de dimensiones 815x2.060 mm, fabricada con perfiles de Aluminio lacado en blanco. Con cerradura y manilla. En concreto, se instalará 1 unidad.

Instalación eléctrica

Se considera completa exceptuando la línea de corriente hasta el lugar de colocación del prefabricado. Todas las conducciones eléctricas y sus instalaciones se ajustarán a la actual normativa y reglamento de baja tensión. A la llegada de la acometida se montará un Cuadro de Mando y Protección con protección independiente mediante magnetotérmicos y los diferenciales necesarios para alumbrado, emergencias (en caso de contar con ellas), climatización y usos varios, y contará de elementos de protección frente a contactos directos, sobreintensidades, cortocircuitos y contactos indirectos.

La instalación eléctrica está formada por las siguientes unidades:

- Pantalla de superficie Led estanca de 2x18W. Cantidad: 2 und.
- Plafón de superficie Downlight Led 20W. Cantidad: 1 und.
- Interruptores y/o Comutadores de superficie de 10W+TT. Cantidad: 3 und.
- Tomas de Enchufe de superficie de 16A+TT, en los aseos serán de tipo estanco. Cantidad: 3 und.
- Luminarias de superficie de emergencia. Cantidad: 2 und.
- 2 puntos de voz-datos con 2 tomas de 16A +p.p. canaleta y sin cableado E/5.Cantidad: 2 und.

Instalación de fontanería y saneamiento

Se considera completa exceptuando la red de traída de agua hasta el lugar de colocación del prefabricado, y la red de evacuación de aguas residuales hasta la fosa séptica. La instalación de agua sanitaria está formada por tubería de polietileno reticulado multicapa con sus accesorios. El saneamiento está formado por tubería y accesorios de PVC rígido, dotado de los correspondientes sifones hidráulicos. Las uniones se materializarán mediante adhesivos específicos de PVC para conseguir así una perfecta estanqueidad.

La instalación se compone de los siguientes elementos:

- Inodoro de porcelana completo con tanque bajo.
- Lavabo con pedestal completo, con grifo y espejo.

Se instalarán dos depósitos de 5.000 L para la instalación hidráulica:

- Depósito para aguas fecales
- Depósito para agua sanitaria



Tanto el suministro de agua sanitaria como la retirada de aguas fecales se realizará mediante camión cisterna.

Instalación de PCI

Estará constituida por:


- Extintores de polvo seco polivalente.
- Extintor de CO2.
- Señales foto luminiscentes de riesgo diverso ubicadas según planos de proyecto.

Instalación de climatización

La instalación de climatización se realizará mediante acondicionadores individuales tipo SPLIT de pared, con bomba de calor. Las unidades exteriores se dispondrán sobre la fachada posterior, mediante soportes adecuados. La ubicación será la adecuada para la correcta canalización de los conductos de desagüe. Se dotará de climatización a las dependencias principales, y la capacidad de las unidades será la adecuada para cada estancia, garantizándose una temperatura en invierno de 21° C a 23° C y en verano de 23° C a 25° C. Los equipos irán dotados con accionamiento mediante mando a distancia.

Esquemas

A continuación, se muestran unas imágenes del Centro de Control previsto:

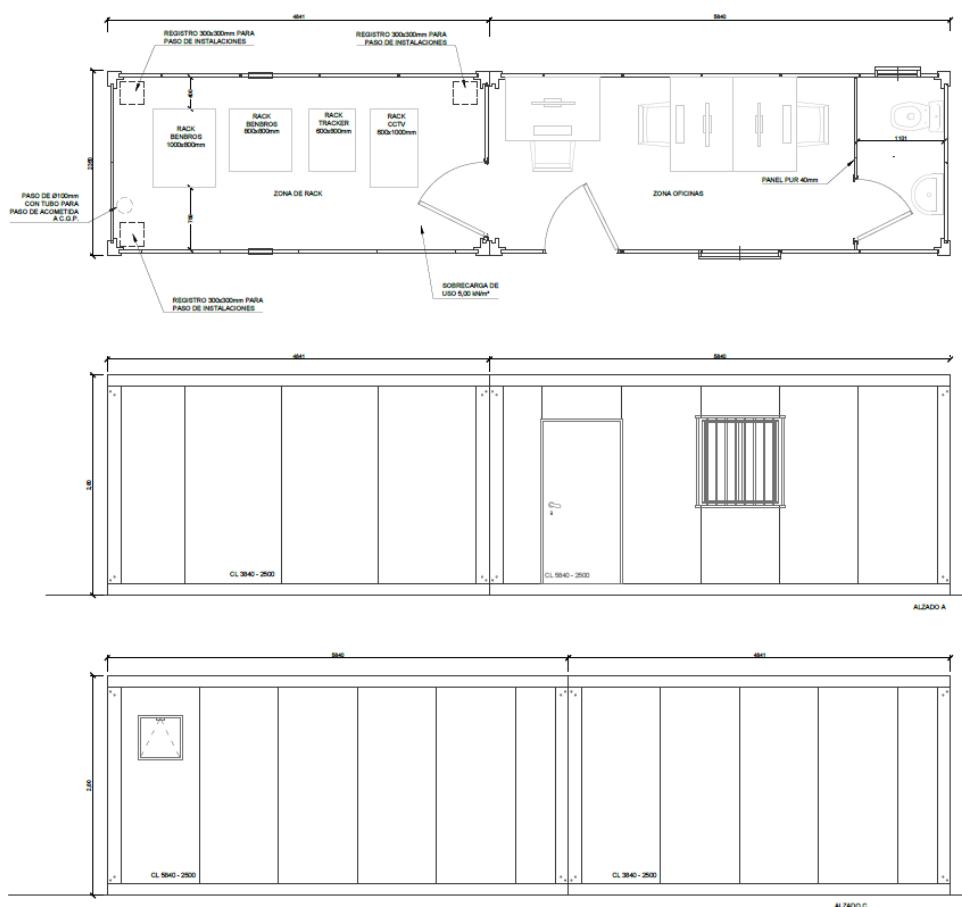



3.14 Operación de la planta

El sistema propuesto, no representa un sistema de generación eléctrica, sino un sistema de almacenamiento de energía generada en otras centrales o bien, tomando energía de la propia red. Hay que considerar que la energía excedentaria de otras centrales de generación, en caso de no ser almacenada se perdería y no puede ser aprovechada y gestionada correctamente por el sistema eléctrico.

En general, los servicios que la gestión de un sistema de almacenamiento puede proporcionar se dividen en “Servicios de Potencia” y “Servicios de Energía”.

- Servicios de Potencia: se refiere a aspectos relacionados con la potencia del sistema de almacenamiento, la velocidad de respuesta del mismo y los beneficios que aporta el sistema de almacenamiento en relación al intercambio de potencia con la red eléctrica a la que está conectado.
- Servicios de energía: se refiere a los aspectos energéticos, que están intrínsecamente vinculados a los intercambios de potencia para intervalos de tiempo mayores que los que proporcionan los servicios de potencia referidos en el punto anterior.

Los servicios referidos pueden dividirse en base a las funciones realizadas y a los criterios de dimensionamiento y uso en cuatro subsecciones, que son:

- Seguridad
- Calidad Energía
- Necesidades del Mercado
- Accesos (aplazamiento de inversiones)

La definición de la modalidad de funcionamiento del sistema de almacenamiento de energía deberá ser acordada con el gestor de la red (TSO).

El proyecto BESS puede proporcionar una amplia gama de servicios a la red:

- Suministro de energía durante las horas punta de demanda, con una capacidad diaria disponible.
- Carga de las baterías de la red, en horarios de precios bajos y liberación de esta energía almacenada en horas de precios elevados con mayor contribución de tecnologías térmicas, por lo que supondría una reducción de las emisiones al desplazar del mix energético a estas últimas.
- Desplazamiento de la curva de producción: mediante la carga y descarga de las baterías, el proyecto del BESS permite cambiar las horas de producción de energía, por tanto, se puede elegir el horario de descarga de las baterías según las necesidades del sistema eléctrico.
- Integración de renovables. La implantación de sistemas de almacenamiento mejora la estabilidad oferta-demanda del sistema eléctrico de tal forma que se minimiza la variabilidad intrínseca de la producción de energías renovables, permitiendo una mayor penetración de estas tecnologías en el sistema.

Además, el mismo sistema BESS puede estar disponible para proporcionar otros servicios como:

- Provisión de un sistema de servicios auxiliares de rápida respuesta (<200 milisegundos) para mantener la frecuencia de la red en condiciones normales de operación y dar respuesta a los eventos de red (spin/non spin reserve).
- Recuperación de pérdidas de generación renovable ante indisponibilidad de inyectar energía a la red.
- Reducción de desviaciones en la producción de energía renovable respecto a las previsiones.



En resumen, estos servicios que puede suministrar el sistema de baterías permiten obtener numerosas ventajas, como son, aprovechar y optimizar el uso de todos los recursos energéticos renovables, reducir las emisiones que provocan los combustibles fósiles, disponer de una respuesta rápida de control de frecuencia para garantizar el correcto funcionamiento de la red ante eventos imprevistos, realizar mejores ajustes y reducir desviaciones entre la previsión y producción de energía renovable y, por tanto, conseguir mejoras desde el punto de vista económico.



4 LÍNEA DE EVACUACIÓN EN 30 kV


4.1 Emplazamiento

La línea de evacuación de la planta de almacenamiento energético “BESS Lezama” conectará con la línea 62 – ASUA – GALDAKO 1 de 30 kV, en el tramo comprendido entre los apoyos número 808 (2104859) y 812 (2106396), siendo necesario la instalación de un centro de seccionamiento telemandado en dicha línea mediante una entrada/salida, con código de identificador único 2463338.

Las coordenadas UTM del inicio y final de la línea de evacuación se muestran a continuación:

Coordenadas UTM de la LSMT 30 kV	
Huso	30 T
Inicio	X=514.403,86; Y=4.790.132,53
Final	X=514.261,14; Y=4.790.064,23

Se muestra la vista general de la implantación de la línea de evacuación en la siguiente figura:

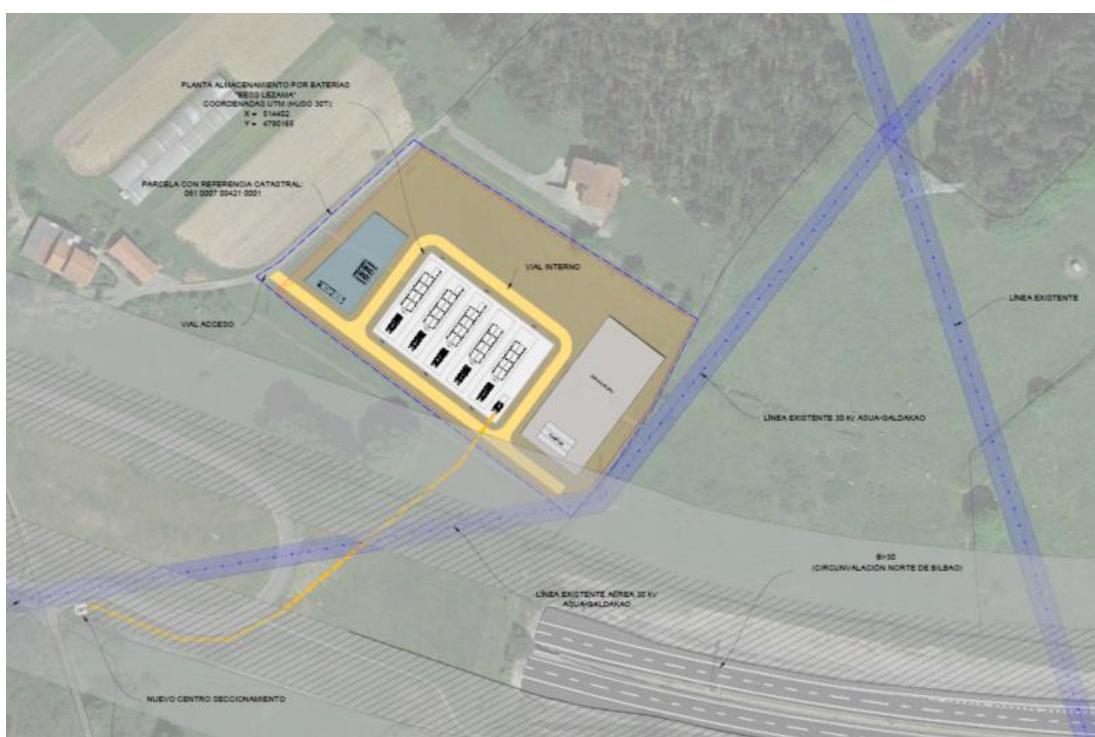

Implantación línea de evacuación

Las parcelas ocupadas por el trazado de la línea de evacuación en 30 kV que conecta BESS Lezama y el centro de seccionamiento telemandado se muestran a continuación:

Polígono	Parcela	Ref. Catastral	Naturaleza del terreno	Término Municipal	Provincia
7	0007	081 0007 00421 0001	Rústica	Lezama	Bizkaia



Polígono	Parcela	Ref. Catastral	Naturaleza del terreno	Término Municipal	Provincia
7	0007	081 0007 00027 0007	Mixta	Lezama	Bizkaia
7	0001	081 0007 00051 0001	Rústica	Lezama	Bizkaia

4.2 Características de la línea de evacuación en 30 kV

4.2.1 Características principales de la línea

El trazado irá directamente enterrado salvo en los tramos de cruzamiento con caminos municipales en los cuales se realizará bajo tubo con prisma de hormigón. La zanja se realizará a cielo abierto siempre que el organismo competente conceda permiso. La longitud de la línea es de 176 metros y la tensión nominal es de 30 kV.

Las características generales de la línea son:

Características generales LSMT 30 kV	
Origen	“BESS Lezama”
Final	Centro de seccionamiento
Longitud	176 metros
Categoría de la línea	Tercera categoría
Categoría de la red	A
Número de circuitos	1
Número de conductores por fase	1
Tipo de instalación	Directamente enterrada Bajo tubo hormigonado (cruce caminos)
Conductores por tubo (cuando aplique)	3
Diámetro del tubo (cuando aplique)	200 mm
Conexión de las pantallas	Solid Bonding en ambos extremos.

Las principales características eléctricas de la línea se resumen a continuación:

Características eléctricas LSMT 30 kV	
Tensión nominal	30 kV
Tensión más elevada de la red	36 kV
Aislamiento del cable	18/30 kV
Valor de cresta de la tensión soportada a impulsos tipo rayo	170 kV
Frecuencia	50 Hz
Resistencia a 105°C	0,0043 Ω



Características eléctricas LSMT 30 kV	
Reactancia	0,0061 Ω
Susceptancia	12,73 μS
Potencia máxima a transportar	31,96 MVA

4.2.2 Características del cable subterráneo

El cable de 30 kV proyectado en el presente proyecto de ejecución cumple con lo especificado en las normas:

- UNE-HD 620-1: Cables eléctricos de distribución con aislamiento extruido, de tensión asignada desde 3,6/6(7,2) kV hasta 20,8/36(42) kV. Parte 1: Requisitos generales.
- UNE-EN 61442: Métodos de ensayo para accesorios de cables eléctricos de tensión asignada de 6 kV ($U_m = 7,2$ kV) a 36 kV ($U_m = 42$ kV).
- UNE-HD 629-1: Prescripciones de ensayo para accesorios de utilización en cables de energía de tensión asignada de 3,6/6(7,2) kV hasta 20,8/36(42) kV. Parte 1: Cables con aislamiento seco.
- IEC 60228: Conductors of insulated cables.
- IEC60502: Power cables with extruded insulation and their accessories for rated voltages from 1 kV ($U_m = 1,2$ kV) up to 30 kV ($U_m = 36$ kV).

Las características morfológicas del cable de MT serán las siguientes:

- Conductor: Cuerda redonda compacta de hilos de aluminio. Flexibilidad clase 2 según UNE-EN 60228. Temperatura máxima del conductor de 105°C en régimen permanente.
- Pantalla sobre el conductor: Capa de mezcla semiconductora aplicada por extrusión.
- Aislamiento: Mezcla a base de etileno propileno de alto módulo (HEPR).
- Pantalla sobre el aislamiento: Hilos de cobre en hélice con cinta de cobre a contraespira. Sección 25 mm².
- Cubierta: Compuesto termoplástico a base de poliolefina y sin contenido de componentes clorados u otros contaminantes.

Se resumen las características generales del cable de MT:

Características generales del cable MT	
Aislamiento	HEPR
Temperatura máxima en régimen permanente	105°C
Temperatura máxima en cortocircuito	250°C
Nivel de aislamiento	18/30 kV
Material conductor	Aluminio
Sección del conductor	630 mm ²
Número de conductores por fase	1
Sección de la pantalla	25 mm ²
Diámetro del conductor	28,32 mm



Características generales del cable MT	
Peso	3.525 kg/km
Radio de curvatura estático	812 mm
Radio de curvatura dinámico	1.082 mm

4.2.3 Parámetros de instalación

Los cables se instalarán a lo largo de su recorrido con dos disposiciones distintas, siendo las características en cada tramo las siguientes:

Tramo directamente enterrado:

La profundidad hasta la parte superior del cable será de 1 metro, viéndose modificada según los requisitos del apartado 5 de la ITC-LAT 06 del Real Decreto 223/2008. Las características del terreno de implantación empleadas en los cálculos del presente proyecto han sido: resistividad térmica de 1,5 K·m/W y 25°C de temperatura del terreno.

La zanja ha de ser de la anchura suficiente para permitir el trabajo de un hombre, salvo que el tendido del cable se haga por medios mecánicos. Los laterales de la zanja han de ser compactos y no deben desprender piedras o tierra. La zanja se protegerá con estribas u otros medios para asegurar su estabilidad, conforme a la normativa de riesgos laborales.

Para proteger el cable frente a excavaciones hechas por terceros, los cables deberán tener una protección mecánica que en las condiciones de instalación soporte un impacto puntual de una energía de 20 J y que cubra la proyección en planta de los cables, así como una cinta de señalización que advierta la existencia del cable eléctrico de AT. Se admitirá también la colocación de placas con doble misión de protección mecánica y de señalización.

Tramo enterrado bajo tubo hormigonado

La profundidad hasta la parte superior del tubo será de 0,8 metros. Al igual que en los tramos del punto anterior, se cumplirá lo especificado en el punto 4.2 de la ITC-LAT 06, modificando las características del terreno por las del hormigón empleado. En este caso, la resistividad térmica considerada es de 1,0 K·m/W y 25°C de temperatura del terreno.

Estarán construidas por tubos de material sintético, de cemento y derivados, o metálicos, presentando suficiente resistencia mecánica. El diámetro interior de los tubos no será inferior a vez y media el diámetro exterior del cable. El interior de los tubos será liso para facilitar la instalación o sustitución del cable o circuito averiado. Si se instala un solo cable unipolar por tubo, los tubos deberán ser de material no ferromagnético.

La canalización deberá tener una señalización colocada de la misma forma que la indicada en el apartado anterior, para advertir de la presencia de los cables de media tensión.

4.2.4 Terminales

La conexión del cable con las celdas de 30 kV del centro de seccionamiento telemandado situados en los extremos terminales del cable se realizará mediante conectores tipo enchufables rectos, del tipo Pfisterer o similar tamaño 3 de 36 kV hasta 630 mm² de sección de conductor.

Las características técnicas de los terminales tipo Pfisterer son compatibles con el cable proyectado, así como con el sistema subterráneo global y condiciones de operación de la instalación.

Los terminales cumplen con los ensayos y requerimientos fijados por la norma:

- UNE-EN 61442: Métodos de ensayo para accesorios de cables eléctricos de tensión asignada de 6 kV (Um = 7,2 kV) a 36 kV (Um = 42 kV).



- UNE-HD 629-1: Prescripciones de ensayo para accesorios de utilización en cables de energía de tensión asignada de 3,6/6(7,2) kV hasta 20,8/36(42) kV. Parte 1: Cables con aislamiento seco.

4.2.5 Cable de comunicaciones

Como cable de comunicaciones subterráneo se empleará un cable de fibra óptica dieléctrico, cuyas principales características son las siguientes:

Características generales del cable de comunicaciones	
Tipo de cable	OSGZ1
Número de fibras	24
Diámetro del cable	<16 mm
Peso	<280 kg/km
Tensión máxima de tiro	>250 kg
Resistencia a compresión	>30 kg/cm
Temperatura de operación	-20 a 70°C

El cable de comunicaciones irá instalado a lo largo de todo su recorrido en el interior de un tubo de PVC o PEAD de 110 mm de diámetro. La sección de la zanja se muestra con detalle en el documento “Planos”.

4.2.6 Puesta a tierra de las pantallas

El sistema de conexión de las pantallas diseñado para el proyecto objeto de este documento es “solid bonding” o sistema de conexión rígida a tierra en el que las pantallas se encuentran conectadas a tierra en ambos extremos.

En este tipo de conexión, las pantallas están conectadas directamente entre sí y a tierra para que, en todos los puntos de la línea, las tensiones entre sí respecto a tierra se mantengan próximas a cero.

Con la utilización de este sistema de puesta a tierra no se disponen medidas para evitar la circulación de corrientes por las pantallas en régimen permanente, pero la corriente circulante es suficientemente pequeña para no resultar en pérdidas o sobrecalentamientos relevantes.

Se instalarán los cables al tresbolillo y lo más juntos posibles para que se reduzca la tensión inducida en la pantalla y, por tanto, la corriente de circulación.

Como principales ventajas de este sistema de puesta a tierra de pantallas destacan:

- En régimen permanente, la tensión entre la pantalla y tierra a lo largo de la línea es próxima a cero, ya que se debe solo a la circulación capacitiva del cable.
- En régimen permanente la tensión de contacto en los extremos de las pantallas es nula para una distribución de cables al tresbolillo, caso de este proyecto.

4.2.7 Protecciones

Protección contra sobreintensidades

Las líneas deberán estar debidamente protegidas contra los efectos peligrosos, térmicos y dinámicos que puedan originar las sobreintensidades susceptibles de producirse en la instalación, cuando éstas puedan dar lugar a averías y daños en las citadas instalaciones.



Las salidas de línea deberán estar protegidas, cuando proceda, contra sobrecargas. Para ello se colocarán cortacircuitos fusibles o interruptores automáticos, con emplazamiento en el inicio de las líneas.

Los dispositivos de protección utilizados no deberán producir, durante su actuación, proyecciones peligrosas de materiales ni explosiones que puedan ocasionar daños a personas o cosas.

Protección contra cortocircuitos

La protección contra cortocircuito por medio de fusibles o interruptores automáticos se establecerá de forma que la falta sea despejada en un tiempo tal que la temperatura alcanzada por el conductor durante el cortocircuito no exceda de la máxima admisible asignada en cortocircuito.

Las intensidades máximas admisibles de cortocircuito en los conductores y pantallas, correspondientes a tiempos de desconexión comprendidos entre 0,1 y 3 segundos, serán las indicadas en el capítulo 6 de la ITC-LAT06. Podrán admitirse intensidades de cortocircuito mayores a las estipuladas, y a estos efectos el fabricante del cable deberá aportar la documentación justificativa correspondiente.

Protección contra sobrecargas

Se controlará la carga en el origen de la línea o del cable mediante el empleo de aparatos de medida, mediciones periódicas o bien por estimaciones estadísticas a partir de las cargas conectadas al mismo, con objeto de asegurar que la temperatura del cable no supere la máxima admisible en servicio permanente.

Protección contra sobretensiones

Los cables deberán protegerse contra las sobretensiones peligrosas, tanto de origen interno como de origen atmosférico.

Para ello se utilizarán pararrayos de resistencia variable o pararrayos de óxidos metálicos, cuyas características estarán en función de las probables intensidades de corriente a tierra que puedan preverse en caso de sobretensión o se observará el cumplimiento de las reglas de coordinación de aislamiento correspondientes.

En lo referente a protecciones contra sobretensiones serán de consideración igualmente las especificaciones establecidas por las Normas UNE-EN 60071-1, UNE-EN 60071-2 y UNE-EN 60099-5.

4.3 Obra civil

4.3.1 Zanjas

Las canalizaciones de la línea subterránea de evacuación se proyectarán teniendo en cuenta las siguientes consideraciones:

- La canalización discurrirá, en medida de lo posible, por terrenos de dominio público y evitando siempre los ángulos pronunciados. Siempre se priorizará la implementación de zanjas a cielo abierto, con mínimo impacto y asegurando la restitución del terreno una vez acometida la zanja.
- El radio de curvatura después de colocado el cable será de mínimo 16 veces el diámetro. Los radios de curvatura en operaciones de tendido serán como mínimo el doble de las indicadas anteriormente en su posición definitiva.
- El cruce de la vía pública será perpendicular al eje del mismo.



Los cables se alojarán en zanjas que, además de permitir las operaciones de apertura y tendido, cumplirá con las condiciones de paralelismos, cuando los haya.

Para cable directamente enterrado, el lecho de la zanja debe ser liso y estar libre de aristas vivas, cantos, piedras, etc. En el mismo se colocará una capa de arena de mina o de río lavado de 5 cm, limpia y suelta, exenta de sustancias orgánicas, arcilla o partículas terrosas, y el tamaño del grano estará comprendido entre 0,2 y 3 mm, siendo la capa de un espesor de 95 mm, sobre la que se depositará el cable o cables a instalar. Encima de los cables irá otra capa de arena de idénticas características con un espesor mínimo de 10 cm sobre los cables, y sobre ésta se colocará una protección a todo lo largo del trazado del cable. Esta protección estará constituida por el número de placas cubrecables necesario para cubrir toda la longitud y anchura de la zanja. Esta placa tendrá una superficie lisa libre de irregularidades y defectos. El corte de los extremos de las placas será perpendicular a su eje longitudinal, sin aristas o rebabas cortantes y su perfil será uniforme.

Las placas llevarán las marcas en color negro indeleble. Las letras tendrán una altura de 15 mm como mínimo.

Llevarán las siguientes marcas:

- La señal de advertencia de riesgo eléctrico
- El rótulo ATENCIÓN: CABLES ELÉCTRICOS
- La abreviatura de su material constitutivo
- La inscripción LIBRE DE HALÓGENOS
- Símbolo de material recicitable

Las dos capas de arena cubrirán la anchura total de la zanja. A continuación, se tenderá una capa de tierra procedente de la excavación y con tierras de préstamo de arena, todo-uno o zahorias, apisonada por medios manuales. Se cuidará que esta capa de tierra esté exenta de piedras o cascotes. Sobre esta capa de tierra, y a una distancia mínima del suelo de 0,20 m se colocará una cinta de señalización como advertencia de la presencia de cables eléctricos.

A continuación, se terminará de llenar la zanja con tierra procedente de la excavación, y en su defecto, con tierras de préstamo de arena, todo-uno o zahorias, debiendo utilizar para su apisonado y compactación medios mecánicos.

Cuando el circuito discurre bajo tubo hormigonado se realizará un dado de hormigón de dimensiones suficientes para embeber los tubos para el tendido de los cables. Sobre el hormigón se terminará de llenar la zanja con tierra procedente de la excavación, y en su defecto, con tierras de préstamo de arena, todo-uno o zahorias, debiendo utilizar para su apisonado y compactación medios mecánicos.

La representación de lo expuesto anteriormente se muestra en el plano “Detalle Zanjas”.

A lo largo del tramo de la línea de evacuación se ha previsto una zona de ocupación temporal para el paso de maquinaria y acumulación de caballones de tierra de excavación. La separación en uno de los márgenes de la zanja se ha estimado en 3 metros y en el otro de 1 m. En todo caso, se minimizará en fase de obra la ocupación de esta franja y se optimizará el aprovechamiento de espacio. Se procurará minimizar la ocupación temporal de zonas de dominio público siempre que se pueda, desplazando las zonas de acopio y maquinaria a la parcela de la planta de almacenamiento.

Adicionalmente, se han provisto zonas de acopio de materiales en el trazado de estas líneas para acumulación de bobinas de cableado y otros equipos necesarios. La superficie total estimada de ocupación temporal es de 34 m².

4.3.2 Arquetas de comunicaciones

Para poder realizar los empalmes de los cables de fibra óptica necesarios para las comunicaciones entre la planta y el centro de seccionamiento telemorado y como ayuda para el tendido de los mismos se requiere la instalación de arquetas de telecomunicaciones.



Las arquetas serán sencillas (de 905mm x 815 mm x 1.150 mm) y dobles (de 905mm x 1.440 mm x 1.150 mm) y se emplearán para facilitar el tendido de los cables de telecomunicaciones y tener puntos intermedios en el caso de averías.

Las arquetas serán de poliéster reforzado con fibra de vidrio (PRFV) con nervaduras exteriores para soportar la presión exterior.

Se emplearán como “encofrado perdido” llenando sus laterales tanto paredes como solera con hormigón HM20 de 20 cm de espesor mínimo. Las arquetas dispondrán de tapa de fundición.

Se evitarán, en lo posible, los cambios de dirección de las canalizaciones entubadas respetando los cambios de curvatura de los cables indicados por el fabricante. En los lugares donde se produzcan, para facilitar la manipulación de los cables podrán disponerse arquetas con tapas registrables o no. A la entrada de las arquetas, las canalizaciones entubadas deberán quedar debidamente selladas en sus extremos.

Dada la corta distancia de la línea de evacuación hasta el centro de seccionamiento telemandado, se instalará una única arqueta de registro a 3 metros de separación.

4.3.3 Tendido

Antes de empezar el tendido de los cables se estudiará el lugar más adecuado para colocar la bobina con objeto de facilitar el mismo.

Las bobinas se situarán alineadas con la traza de la línea. Si existiesen curvas o puntos de paso dificultoso próximos a uno de los extremos de la canalización, es preferible situar la bobina en ese extremo a fin de que el coeficiente de rozamiento sea el menor posible.

El traslado de las bobinas se realizará mediante vehículo transportándose siempre de pie y nunca tumbadas sobre uno de los platos laterales. Las bobinas estarán inmovilizadas por medio de cuñas adecuadas para evitar el desplazamiento lateral.

Tanto las trabas como las cuñas es conveniente que estén clavadas en el suelo de la plataforma de transporte.

El eje de la bobina se dispondrá preferentemente perpendicular al sentido de la marcha. La bobina estará protegida con duelas de madera, por lo que debe cuidarse la integridad de las mismas, ya que las roturas suelen producir astillas hacia el interior con el consiguiente peligro para el cable. El manejo de la misma se debe efectuar mediante grúa quedando terminantemente prohibido el desplazamiento de la bobina rodándola por el suelo. La bobina se suspenderá mediante una barra de dimensiones suficientes que pase por los agujeros centrales de los platos. Las cadenas o sirgas de izado tendrán un separador por encima de la bobina que impida que se apoyen directamente sobre los platos. Estará terminantemente prohibido el apilamiento de bobinas. El almacenamiento no se hará sobre suelo blando, y habrá que evitar que la parte inferior de la bobina esté permanentemente en contacto con agua. En lugares húmedos habrá que disponer de una ventilación adecuada, separando las bobinas entre sí. Si las bobinas tuvieran que estar almacenadas durante un periodo largo, es aconsejable cubrirlas para que no estén expuestas directamente a la intemperie.

Cuando la bobina esté suspendida por el eje, de forma que pueda hacerse rodar, se quitarán las duelas de protección, de forma que ni ellas ni el útil empleado para desclavarlas puedan dañar al cable, y se inspeccionará la superficie interior de las tapas para eliminar cualquier elemento saliente que pudiera dañar al cable (clavos, astillas, etc.)

A la salida de la bobina es recomendable colocar un rodillo de mayor anchura con protección lateral para abarcar las distintas posiciones del cable a lo ancho de la bobina. La extracción del cable se realizará por la parte superior de la bobina mediante la rotación de la misma alrededor de su eje.

La extracción del cable, tirando del mismo, deberá estar perfectamente sincronizada con el frenado de la bobina. Al dejar de tirar del cable habrá que frenar inmediatamente la bobina. Estará terminantemente prohibido someter al cable a esfuerzos de flexión que pueden provocar su deformación permanente, con formación de oquedades en el aislamiento y la



rotura o pérdida de sección en las pantallas. Se observará el estado de los cables a medida que vayan saliendo de la bobina con objeto de detectar los posibles deterioros.

La velocidad de tendido será del orden de 2,5 a 5 metros por minuto y será preciso vigilar en todo momento que no se produzcan esfuerzos laterales importantes con las aletas de la bobina.

En el caso de temperaturas inferiores a 5°C, el aislamiento de los cables adquiere una cierta rigidez que no permite su manipulación. Así pues, cuando la temperatura ambiente sea inferior a 5°C no se permitirá realizar el tendido del cable. Una vez instalado el cable, deben taparse las bocas de los tubos para evitar la entrada de gases, aguas o roedores, mediante la aplicación de espuma de poliuretano que no esté en contacto con la cubierta del cable.

En ningún caso se dejarán en la canalización y zona de elaboración de las botellas terminales los extremos del cable sin haber asegurado antes una buena estanqueidad de los mismos. Lo mismo es aplicable al extremo de cable que haya quedado en la bobina. Para este cometido, se deberán usar manguitos termorretráctiles.

En el extremo del cable en el que se vaya a confeccionar una botella terminal se eliminará una longitud de 2,5 m, ya que al haber sido sometidos los extremos del cable a mayor esfuerzo, puede presentarse desplazamiento de la cubierta en relación con el resto del cable.

4.3.4 Ensayos

Los cables de potencia y accesorios utilizados deberán cumplir todos los ensayos de rutina, ensayos tipo y ensayos de precalificación indicados en la norma:

- UNE-HD 620-5E: Cables eléctricos de distribución con aislamiento seco, de tensión asignada desde 3,6/6 (7,2) kV hasta 20,8/36 (42) kV. Parte 5.- Cables unipolares y unipolares reunidos con aislamiento de HEPR.
- UNE-HD 620-10E: Cables eléctricos de distribución con aislamiento extruido, de tensión asignada desde 3,6/6 (7,2) kV hasta 20,8/36 (42) kV inclusive. Parte 10: Cables unipolares y unipolares reunidos con aislamiento de HEPR.

Para comprobar que todos los elementos que constituyen la instalación (cable, empalmes, terminales, etc.) se han instalado correctamente se deberán realizar los siguientes ensayos sobre la instalación totalmente terminada:

- Ensayo de verificación del orden de fases.

El objeto de este ensayo es realizar la comprobación y el timbrado de las fases para asegurar que no ha habido ningún cruzamiento de las mismas durante el tendido o durante la confección de los accesorios.

- Ensayo de medida de la resistencia del conductor

El objeto de este ensayo es verificar la continuidad del cable y realizar la medida de su resistencia en corriente continua.

- Ensayo de medida de la resistencia de la pantalla

El objeto de este ensayo es verificar la continuidad de la pantalla y realizar la medida de su resistencia en corriente continua.

- Ensayo de rigidez dieléctrica de la cubierta exterior del cable.

El objeto de este ensayo es comprobar que la cubierta exterior del cable no ha sido dañada accidentalmente durante el transporte, almacenamiento, manipulación o tendida del cable.

Este ensayo se realizará mediante un generador portátil, aplicando una tensión continua de 10 kV entre la pantalla metálica y tierra durante un minuto.

- Ensayo de descargas parciales

La generación de la tensión de ensayo para la medida de las descargas parciales se realizará mediante un generador resonante de frecuencia variable en corriente



alterna. La onda de tensión será prácticamente sinusoidal y de frecuencia comprendida entre 20 y 300 Hz.

La tensión de ensayo se elevará escalonadamente hasta la tensión de pre-stress que se mantendrá durante 10 segundos. Luego se reducirá lentamente el nivel de tensión hasta la tensión de ensayo a la que se realizarán la medida de las descargas parciales.

La duración del ensayo será la mínima necesaria para cada medida, teniendo en cuenta que será necesario repetir el proceso tantas veces como accesorios disponga la línea (siempre que no sea posible la medida simultánea utilizando fibra óptica, conexión por radio o Internet, etc.).

- **Ensayo de tensión sobre el aislamiento.**

La finalidad de este ensayo es asegurar que no se ha dañado el aislamiento del cable durante los trabajos previos, de manera que se pueda poner en servicio el cable con las suficientes garantías.

El método operativo será aplicar una tensión alterna a frecuencia industrial (50 Hz) entre conductor y la pantalla de durante un tiempo determinado.

- **Ensayo de medida de la capacidad**

Para cada una de las fases se deberá medir la capacidad entre el conductor y la pantalla metálica y la tan (δ).

- **Ensayo de medida de impedancias**

El objeto de este ensayo es realizar una serie de medidas de impedancias que permita obtener la impedancia en secuencia directa y la impedancia homopolar de la instalación.

- **Verificación de las conexiones del sistema de puesta a tierra.**

Una vez realizados todos los ensayos se verificará que las conexiones del sistema de puesta a tierra de la instalación (cajas de puesta a tierra, puesta a tierra de terminales y empalmes, puesta a tierra de las pantallas, conexión de autoválvulas, etc.) se corresponde con la proyectada para la instalación.

4.3.5 Viales temporales

Se empleará como vial temporal el propio trazado de la zanja de evacuación haciendo que la maquinaria discorra de forma longitudinal paralela a este trazado, minimizando la ocupación a ambos lados de la zanja excavada, estimada en 1 m y 3 m a cada lado. Adicionalmente la maquinaria de aporte de relleno de la zanja tendrá una afección en uno de los laterales de 3 m.

En la medida de lo posible se emplearán los puntos de intersección entre el camino existente y la línea de evacuación como puntos de acceso a la misma.

4.4 Cruzamientos y paralelismos

4.4.1 Normas generales sobre cruzamientos

A continuación, se fijan, para cada uno de los casos indicados, las condiciones a que deben responder los cruzamientos de cables subterráneos de media tensión.

Calles, caminos y carreteras.

En los cruces de calzada, carreteras, caminos, etc., se realizarán canalizaciones entubadas. La profundidad hasta la parte superior del tubo más próximo a la superficie no será inferior a



0,6 m. Los tubos de la canalización estarán hormigonados en toda su longitud salvo que se utilicen sistemas de perforación tipo topo en la que no será necesaria esta solicitud. Siempre que sea posible, el cruce se hará perpendicular al eje del vial.

Otros cables de energía eléctrica:

Siempre que sea posible, se procurará que los cables de alta tensión discurran por debajo de los de baja tensión. La distancia mínima entre un cable de energía eléctrica de AT y otros cables de energía eléctrica será de 0,25 m. La distancia del punto de cruce a los empalmes será superior a 1 m. Cuando no puedan respetarse estas distancias, el cable instalado más recientemente se dispondrá separado mediante tubos, conductos o divisorias constituidos por materiales de adecuada resistencia mecánica, con una resistencia a la compresión de 450 N y que soporten un impacto de energía de 20 J si el diámetro exterior del tubo no es superior a 90 mm, 28 J si es superior a 90 mm y menor o igual a 140 mm y de 40 J cuando es superior a 140 mm.

Cables de telecomunicación:

La separación mínima entre los cables de energía eléctrica y los de telecomunicación será de 0,20 m. La distancia del punto de cruce a los empalmes, tanto del cable de energía como del cable de telecomunicación, será superior a 1 m. Cuando no puedan respetarse estas distancias, el cable instalado más recientemente se dispondrá separado mediante tubos, conductos o divisorias constituidos por materiales de adecuada resistencia mecánica, con una resistencia a la compresión de 450 N y que soporten un impacto de energía de 20 J si el diámetro exterior del tubo no es superior a 90 mm, 28 J si es superior a 90 mm y menor o igual a 140 mm y de 40 J cuando es superior a 140 mm.

Canalizaciones de agua:

La distancia mínima entre los cables de energía eléctrica y canalizaciones de agua será de 0,2 m. Se evitirá el cruce por la vertical de las juntas de las canalizaciones de agua, o de los empalmes de la canalización eléctrica, situando unos y otros a una distancia superior a 1 m del cruce. Cuando no puedan mantenerse estas distancias, la canalización más reciente se dispondrá separada mediante tubos, conductos o divisorias constituidos por materiales de adecuada resistencia mecánica, con una resistencia a la compresión de 450 N y que soporten un impacto de energía de 20 J si el diámetro exterior del tubo no es superior a 90 mm, 28 J si es superior a 90 mm y menor o igual a 140 mm y de 40 J cuando es superior a 140 mm.

Canalizaciones de gas:

En los cruces de líneas subterráneas de AT con canalizaciones de gas deberán mantenerse las distancias mínimas que se establecen en la tabla 3 del apartado 5.2.6 de la ITC-LAT06 del RD 223/2008. Cuando por causas justificadas no puedan mantenerse estas distancias, podrá reducirse mediante colocación de una protección suplementaria, hasta los mínimos establecidos en dicha tabla. Esta protección suplementaria, a colocar entre servicios, estará constituida por materiales preferentemente cerámicos (baldosas, rasillas, ladrillos, etc.).

En los casos en que no se pueda cumplir con la distancia mínima establecida con protección suplementaria y se considere necesario reducir esta distancia, se pondrá en conocimiento de la empresa propietaria de la conducción de gas, para que indique las medidas a aplicar en cada caso.

La protección suplementaria garantizará una mínima cobertura longitudinal de 0,45 metros a ambos lados del cruce y 0,30 metros de anchura centrada con la instalación que se pretende proteger.

En el caso de línea subterránea de alta tensión con canalización entubada, se considerará como protección suplementaria el propio tubo, no siendo de aplicación las coberturas



mínimas indicadas anteriormente. Los tubos estarán constituidos por materiales con adecuada resistencia mecánica, una resistencia a la compresión de 450 N y que soporten un impacto de energía de 20 J si el diámetro exterior del tubo no es superior a 90 mm, 28 J si es superior a 90 mm y menor o igual 140 mm y de 40 J cuando es superior a 140 mm.

Conducciones de alcantarillado:

Se procurará pasar los cables por encima de las conducciones de alcantarillado. No se admitirá incidir en su interior. Se admitirá incidir en su pared (por ejemplo, instalando tubos) siempre que se asegure que ésta no ha quedado debilitada. Si no es posible, se pasará por debajo, y los cables se dispondrán separados mediante tubos, conductos o divisorias constituidos por materiales de adecuada resistencia mecánica, con una resistencia a la compresión de 450 N y que soporten un impacto de energía de 20 J si el diámetro exterior del tubo no es superior a 90 mm, 28 J si es superior a 90 mm y menor o igual a 140 mm y de 40 J cuando es superior a 140 mm.

4.4.2 Obra civil en los cruzamientos

Para cruzamientos con caminos, vías pecuarias, gaseoducto o arroyos, la línea de evacuación irá en zanja, por el interior de tubo de polietileno de doble capa, quedando dichos tubos embebidos en un prisma de hormigón que sirve de protección, provocando que estos estén rodeados de un medio con propiedades de disipación térmica definidas y estables en el tiempo.

Instalación bajo tubo

La zanja será de anchura suficiente para permitir el trabajo de un hombre, salvo que el tendido del cable se haga por medios mecánicos.

Para el tendido de los cables de potencia se instalarán en disposición de tresbolillo dentro de tubo de polietileno de doble capa (exterior corrugado e interior lisa) de diámetro exterior de 200 mm.

Los tubos de polietileno de doble capa tendrán una resistencia a compresión tipo 450 N y una resistencia al impacto Normal, según norma UNE-EN 50086-2-4.

Sobre el fondo de la zanja se colocará una capa de arena o material de características equivalentes de espesor mínimo 0,05 m y exenta de cuerpos extraños. Los laterales de la zanja han de ser compactos y no deben desprender piedras o tierra. La zanja se protegerá con estribas u otros medios para asegurar su estabilidad, conforme a la normativa vigente referida a riesgos laborales. Por encima del cable se dispondrá de otra capa de 0,1 m de espesor mínimo que podrá ser de arena o material con características similares.

Cuando existan impedimentos que no permitan lograr las profundidades necesarias, se podrá reducir disponiéndose las suficientes protecciones mecánicas requeridas. Por el contrario, deberán aumentarse cuando las condiciones que se establezcan durante la ejecución de la obra así lo exijan.

Los separadores se instalarán cada metro y en posición vertical, de forma que el testigo del hormigón quede en su posición más elevada.

En esta misma zanja se incluirá un tubo de 110 mm de diámetro para el cableado de comunicaciones, así como los conductores a tierra.

Los cambios de dirección del trazado se realizarán con radios de curvatura no inferiores a 12,5 m (50 veces el diámetro del exterior del tubo) con motivo de facilitar la operación de tendido.

Las uniones de los tubos tendrán un sellado eficaz con objeto de evitar que, a través de las mismas, puedan penetrar materiales sólidos o líquidos (agua, barro, hormigón, etc.) procedentes de los trabajos a realizar durante la obra civil o que, a posteriori, pudieran dificultar el desarrollo normal de las operaciones de tendido.



Durante el trabajo de colocación de los tubos se deberá instalar en su interior una cuerda guía para facilitar su posterior mandrilado. Estas guías deberán ser de nylon de diámetro no inferior a 10 mm. Una vez colocados los tubos de los cables de potencia, inmovilizados y perfectamente alineados y unidos se procederá al relleno de la zanja, al menos en dos tongadas. Una primera para fijar los tubos y otra para cubrir completamente los tubos de potencia hasta alcanzar la cota del inicio del soporte de los tubos de telecomunicaciones.

A continuación, se procederá a colocar los tubos de telecomunicaciones en los soportes de los separadores. Durante el trabajo de colocación de los tubos se deberá instalar en su interior una cuerda guía para facilitar su posterior mandrilado. Estas guías deberán ser de nylon de diámetro no inferior a 5 mm. Tras instalar los tubos de telecomunicaciones, inmovilizados y perfectamente alineados y unidos, se procederá de nuevo al relleno de la zanja.

Se llenará la zanja en capas compactadas no superiores a 250 mm de espesor, con tierra procedente de la propia excavación, arena, o zahorra normal al 95% P.M. (Proctor Modificado). Dentro de esta capa de relleno, a una distancia de 150 mm de la losa de hormigón, se instalarán las cintas de polietileno de 150 mm de ancho, indicativas de la presencia de cables eléctricos de media tensión según la norma UNE 48103.

Para proteger el cable frente a excavaciones, se instalará protección mecánica que soporte un impacto puntual de 20 J. Dicha protección cubrirá la proyección en planta del cableado.

Se instalará además una cinta de señalización que advierta de la existencia de cableado. Opcionalmente, se admitirá la instalación de placas para protección mecánica y de señalización.

En el caso de cruzamiento con caminos o carreteras, se procederá a la reposición del pavimento o firme existente. Las reposiciones de pavimentos se realizarán según la normativa exigida por el organismo afectado.

Con carácter general, la reposición de la capa asfáltica será, como mínimo, de 70 mm salvo que el organismo afectado indique un espesor superior. En el caso de superficies no pavimentadas, la reposición será a las condiciones iguales a las existentes antes del inicio de los trabajos anteriores a realizar la obra.

Mandrilado

Tras finalizar la obra civil, para verificar que se ha realizado adecuadamente, se realizará el mandrilado en los dos sentidos de todos los tubos. El mandril recorrerá la totalidad de los tubos y deslizarse por ellos sin aparente dificultad, arrastrando una cuerda guía que servirá para el tendido del piloto que se empleará posteriormente en el tendido de los cables. La cuerda guía deberá ser de nylon de diámetro no inferior a 10 mm para los tubos de los cables de potencia y de diámetro no inferior a 5 mm para los tubos de telecomunicaciones.

Una vez hayan sido mandrilados todos los tubos, sus extremos deberán ser sellados con espuma de poliuretano o tapones normalizados para evitar el riesgo de que se introduzca cualquier elemento (agua, barro, roedores, etc.) hasta el momento en que vaya a ser realizado el tendido de los cables.

Tendido

De forma general, se respetarán las indicaciones ya reflejadas en el apartado de obra civil de la presente memoria.

El tendido de los cables empleará el sistema de tiro con freno y cabrestante. Tanto el cabrestante como la máquina de frenado deberán estar anclados sólidamente al suelo para que no se desplacen ni muevan en las peores condiciones de funcionamiento.

El cabrestante se utilizará para tirar de los cables por medio de cables piloto auxiliares y estará accionado por un motor autónomo. En la placa de características se indicará su fuerza de tracción. Dispondrá de rebobinadora para los cables piloto. También deberá disponer de un dinamómetro con objeto de controlar el esfuerzo de tiro en cada momento y de un



mecanismo que interrumpe la tracción automáticamente cuando ésta sobrepase el esfuerzo programado. Antes del inicio de los trabajos de tendido, se procederá al calibrado del limitador de tiro, el cual se realizará en función de las tracciones a realizar.

Durante el tendido se protegerá el cable de las bocas del tubo para evitar daños en la cubierta. Para conseguirlo se colocará un rodillo a la entrada del tubo, que conduzca el cable por el centro del mismo, o mediante boquillas protectoras. Deberá comprobarse que en todo momento los cables se deslizan suavemente sobre los rodillos y tubos.

Una vez instalado el cable, se taparán las bocas de los tubos para evitar la entrada de gases, aguas o roedores, mediante la aplicación de espuma de poliuretano. Dicha espuma nunca estará en contacto con la cubierta del cable.

4.4.3 Normas generales sobre proximidades y paralelismos

Los cables subterráneos de AT deberán cumplir las condiciones y distancias de proximidad que se indican a continuación, procurando evitar que queden en el mismo plano vertical que las demás conducciones.

Otros cables de energía eléctrica

Los cables de alta tensión podrán instalarse paralelamente a otros de baja o alta tensión, manteniendo entre ellos una distancia mínima de 0,25 metros. Cuando no pueda respetarse esta distancia la conducción más reciente se dispondrá separada mediante tubos, conductos o divisorias constituidos por materiales de adecuada resistencia mecánica, con una resistencia a la compresión de 450 N y que soporten un impacto de energía de 20 J si el diámetro exterior del tubo no es superior a 90 mm, 28 J si es superior a 90 mm y menor o igual 140 mm y de 40 J cuando es superior a 140 mm.

Cables de telecomunicación

La distancia mínima entre los cables de energía eléctrica y los de telecomunicación será de 0,20 metros. Cuando no pueda mantenerse esta distancia, la canalización más reciente instalada se dispondrá separada mediante tubos, conductos o divisorias constituidos por materiales de adecuada resistencia mecánica, con una resistencia a la compresión de 450 N y que soporten un impacto de energía de 20 J si el diámetro exterior del tubo no es superior a 90 mm, 28 J si es superior a 90 mm y menor o igual 140 mm y de 40 J cuando es superior a 140 mm.

Canalizaciones de agua

La distancia mínima entre los cables de energía eléctrica y las canalizaciones de agua será de 0,20 metros. La distancia mínima entre los empalmes de los cables de energía eléctrica y las juntas de las canalizaciones de agua será de 1 metro. Cuando no puedan mantenerse estas distancias, la canalización más reciente se dispondrá separada mediante tubos, conductos o divisorias constituidos por materiales de adecuada resistencia mecánica, con una resistencia a la compresión de 450 N y que soporten un impacto de energía de 20 J si el diámetro exterior del tubo no es superior a 90 mm, 28 J si es superior a 90 mm y menor o igual 140 mm y de 40 J cuando es superior a 140 mm.

Se procurará mantener una distancia mínima de 0,20 metros en proyección horizontal y, también, que la canalización de agua quede por debajo del nivel del cable eléctrico.

Por otro lado, las arterias importantes de agua se dispondrán alejadas de forma que se aseguren distancias superiores a 1 metro respecto a los cables eléctricos de alta tensión.



Canalizaciones de gas

En los paralelismos de líneas subterráneas de AT con canalizaciones de gas deberán mantenerse las distancias mínimas que se establecen en la tabla 4 del apartado 5.3.4 de la ITC-LAT06 del RD 223/2008. Cuando por causas justificadas no puedan mantenerse estas distancias, podrán reducirse mediante la colocación de una protección suplementaria hasta las distancias mínimas establecidas en dicha tabla 4. Esta protección suplementaria a colocar entre servicios estará constituida por materiales preferentemente cerámicos (baldosas, rasillas, ladrillo, etc.) o por tubos de adecuada resistencia mecánica, con una resistencia a la compresión de 450 N y que soporten un impacto de energía de 20 J si el diámetro exterior del tubo no es superior a 90 mm, 28 J si es superior a 90 mm y menor o igual 140 mm y de 40 J cuando es superior a 140 mm. La distancia mínima entre los empalmes de los cables de energía eléctrica y las juntas de las canalizaciones de gas será de 1 metro.

4.4.4 Acometidas (conexiones de servicio)

En el caso de que alguno de los dos servicios que se cruzan o discurren paralelos sea una acometida o conexión de servicio a un edificio, deberá mantenerse entre ambos una distancia mínima de 0,30 metros. Cuando no pueda respetarse esta distancia, la conducción más reciente se dispondrá separada mediante tubos, conductos o divisorias constituidos por materiales de adecuada resistencia mecánica, con una resistencia a la compresión de 450 N y que soporten un impacto de energía de 20 J si el diámetro exterior del tubo no es superior a 90 mm, 28 J si es superior a 90 mm y menor o igual 140 mm y de 40 J cuando es superior a 140 mm. La entrada de las acometidas o conexiones de servicio a los edificios, tanto cables de BT como de AT en el caso de acometidas eléctricas, deberá taponarse hasta conseguir su estanqueidad.

4.4.5 Relación de cruzamientos, proximidades y paralelismos

Se describen a continuación la relación de cruzamientos, proximidades y paralelismos del proyecto con otras infraestructuras existentes. El detalle de la afección se muestra en el documento “Planos”.

Afección	Descripción	Término Municipal	Organismo Afectado
AFEC01	Distancia entre Planta Almacenamiento y circunvalación norte de Bilbao BI-30.	Lezama	Departamento de Infraestructuras y Desarrollo Territorial
AFEC02	Distancia entre línea de vial municipal	Lezama	Ayuntamiento de Lezama
CRUZ01	Cruzamiento de línea de evacuación soterrada en 30 kV con línea de alta tensión aérea existente	Lezama	I-DE Redes Eléctricas Inteligentes (Iberdrola)
CRUZ02	Cruzamiento de línea de evacuación soterrada en 30 kV y circunvalación norte de Bilbao BI-30	Lezama	Departamento de Infraestructuras y Desarrollo Territorial



5 AFECCIONES

Se enviarán separatas del presente proyecto constructivo a los siguientes organismos, cuyos bienes y/o servicios pudiesen verse afectados por la construcción de las instalaciones aquí descritas:

- Ayuntamiento de Lezama
- Patrimonio Cultural. Departamento de cultura y política lingüística del Gobierno Vasco
- Departamento de infraestructuras y desarrollo territorial. Diputación foral de Bizkaia.
- Ministerio para la Transición Ecológica y el Reto Demográfico
- I-DE Redes Eléctricas Inteligentes (Iberdrola)
- Red Eléctrica de España



6 CONCLUSIÓN

Con lo especificado en esta memoria y la restante documentación que forma parte del presente proyecto, se considera suficientemente descrita la instalación de almacenamiento energético “BESS Lezama” e infraestructura de evacuación subterránea, con el fin de solicitar a la administración competente la autorización administrativa previa.

Madrid, enero de 2024



Ignacio Olabarri

Colegiado N° 20459 del C.O.I.I.M.

INGENOR Iberia, S.L.



7 ANEXO – FICHAS TÉCNICAS

NHΩA
E N E R G Y

DC-BloQ 0.5C

Datasheet



General overview

DC-BloQ is NHOA's cutting-edge battery storage system specifically engineered to cater to a diverse range of power and energy intensive applications. With its exceptional capabilities, DC-BloQ is the perfect solution for **large utility-scale projects**, offering unparalleled performance in the provision of different grid services, renewable integration, capacity firming and energy time-shift.

At the heart of DC-BloQ lies its **state-of-the-art Lithium-ion battery technology**: 24 liquid-cooled modules compose 4 battery strings that can work up to 1500VDC. DC-BloQ innovative design ensures optimal performance even in the most demanding scenario.

Leveraging on its 10+ years of on-field experience and relying on an effective **risk assessment** procedure compliant to international standards, NHOA ensures the achievement of **high safety levels** through the design of preventive and mitigative measures.



- + **Integrated advanced control and monitoring system** for optimized performances and lifetime
- + **Simple energy capacity top-up**, to keep high energy availability during the whole project lifetime
- + Design of the system according to the main **international standards**, including IEC 62933 series, UL9540 and IEC 62443
- + **Optimized thermal management system** to improve battery usage
- + **A cutting-edge Risk Assessment Analysis** provides the highest safety level over the whole system
- + **Integrated Fire Detection and Alarm System, Fire Suppression System and deflagration vents.**

Technical specifications

General Information

	DC-BloQ 0.5C
Installed energy capacity up to ¹⁾	1376 kWh
Number of battery strings	4
Number of modules per string	6
Nominal DC voltage	1228.8 V
DC voltage range	1075.2 ÷ 1382.4 V

Battery Specifications

Battery platform	4P384S
Battery Li-ion chemistry	LFP
Maximum C-rate ²⁾	0.5 C
Depth of Discharge (CPCV/CP) ¹⁾³⁾	96%
DC round-trip efficiency ¹⁾	> 94%
System BMS communication interface	Ethernet
System BMS communication protocols	CAN, Modbus TCP-IP

Environmental Conditions

Operating ambient temperature range	-30°C ÷ 45°C (without derating)
Pollution Degree (PD)	PD4
Maximum Altitude	1000 m (without derating)
Seismic qualification	PGA _M = 1.20 g (damping 5%) as per IEEE693-18 and ASCE7-16

Enclosure Data

Dimension W x D x H ⁵⁾	3620mm x 2100mm x 2590mm
Total Weight	14 t
Thermal management system	Externally door-mounted chiller unit
Type of installation	Outdooor
Painting Treatment (ISO 12944-2018)	C5-H
Protection degree	IP55
Explosion protection	Increased enclosure structural resistance and deflagration panels (accordind to NFPA 68)

General Data

DC connection	Cable terminal plug
Communication (internal / external)	CAN, Modbus TCP-IP
Auxiliary power supply	3-phase, 480Vac or 380Vac, 50/60 Hz
UPS	1-phase, 230 Vac, 50/60 Hz
Maximum auxiliary normal line power consumption	8 kVA
Maximum auxiliary UPS line power consumption	150 VA

Safety Information ⁶⁾

Fire Detection System	Yes
Fire Suppression System	Yes
Post-fire water cooling system	Optional
Risk Assessment Analysis	Based on IEC 60812
Ground fault protection	Insulation monitoring device (Optional)
Common Mode Voltage protection	Proprietary electronic boards (Optional)

Standards Compliancy

Energy Storage System ⁷⁾	IEC 62933-1, IEC 62933-2-1, IEC TS 62933-3-1/4-1/5-1, IEC 62933-5-2 or UL 9540, NFPA 855
Battery System	IEC 62619, UL 1642, UL 1973, IEC 61000-6-2, IEC 61000-6-4, UN 38.3 UL 9540A (battery testing method)
Cybersecurity ⁸⁾	IEC 62443-2-4, IEC 62443-3-3

¹⁾ Evaluated at Beginning of Life (BoL)

²⁾ The project specific C-rate value may be lower, depending on the application, and it influences the final sizing of the HVAC system

³⁾ Dischargeable energy after CPCV charge

⁴⁾ CP/CP testing conditions according to IEC 62933-2-1

⁵⁾ Transport dimensions

⁶⁾ Further safety information are provided in "Risk Reduction & Safety Assessment" section

⁷⁾ Depending on the final installation site

⁸⁾ Optional

NHOA

ENERGY

CONTACT US

Italy

Headquarters & Global Engineering Center
Piazzale Lodi 3, 20137 Milan

Engineering Center
Environment Park - Via Livorno 60, 10144 Turin

Industrial Plant
Via dei Boschi Vecchi 1, 23013 Cosio Valtellino – Sondrio

France

Legal Seat
28, Rue de Londres, 75009 Paris

US

Legal Seat
251 Little Falls Drive, Wilmington, DE 19808

US Office
1790 Hughes Landing Boulevard, The Woodlands, TX 77380

Australia

Legal Seat
100 Barangaroo Avenue, Barangaroo 2000 NSW, ACN 651 826 229

Australia Office
Level 28, 140 St Georges Terrace, Perth WA 6000

🌐 nhoa.energy
📞 +39 02 49541830
✉️ info@nhoa.energy

DISCLAIMER - IMPORTANT INFORMATION ABOUT COPYRIGHT AND CONFIDENTIALITY

NHOA S.A. reserves the right to make changes or modify the contents of this document without prior notice. NHOA S.A. does not accept any responsibility whatsoever for potential errors or possible lack of information in this document. We reserve all rights in this document and in the subject matter and illustrations contained therein.

Any reproduction, disclosure to third parties or utilization of its contents – in whole or in parts – is forbidden without prior written consent of NHOA S.A..

All rights reserved nhoa.energy

v.03032023

NHΩA
ENERGY

C-BESS2000

Datasheet




General Overview

C-BESS2000 is NHOA new **bi-directional Power Conversion System**. It has been specifically designed for utility-scale applications and it features best-in-class technology. This system stands out for power density and reliability, thanks to its four-quadrant capability operation.

With **its modular design** and inherent flexibility, the C-BESS2000 allows for **optimal configuration of large-scale energy storage systems**, minimizing system costs and increasing the overall plant efficiency. Additionally, its **wide DC voltage operating range** enables the integration of any type of batteries.

The system's **grid interface** has been certified to comply with the most advanced grid code requirements, guaranteeing **reliability and maximum uptime**. It offers grid support features such as grid forming capabilities, Fault Ride Through (FRT), active power modulation, and voltage control. Dedicated parameters within the product firmware enable seamless integration of grid codes, allowing for complete customization based on the specific requirements of TSOs and DSOs.

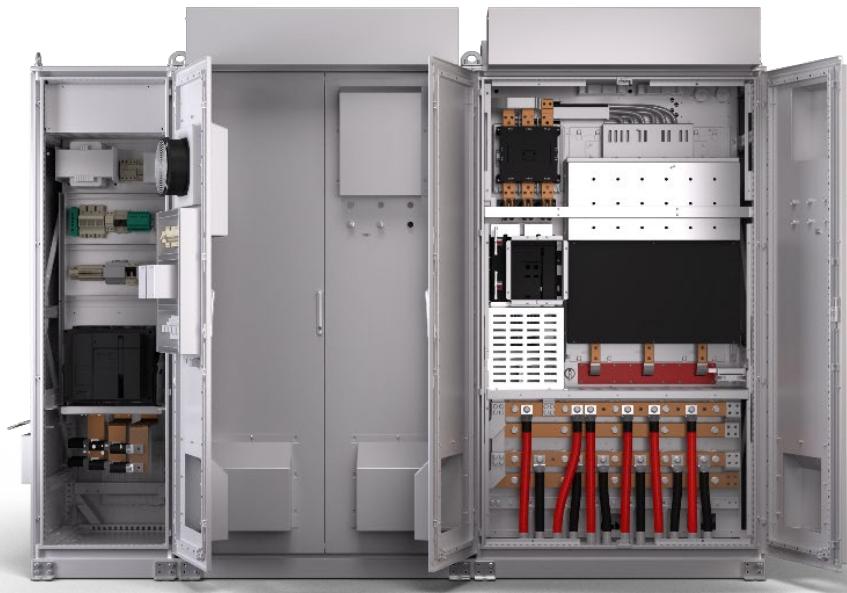

- + **High DC Voltage Range** up to 1500 Vdc @ Rated Power
- + **Four quadrant operation @ AC Rated Power**
- + **Forced air cooled**, up to 50°C
- + **Advanced integrated functionalities**, including Grid Forming, Black Start, Virtual Inertia Functions, Seamless transition from off-grid to on-grid (and viceversa)
- + **Overload capability** up to 120% for 2 seconds
- + **Short Circuit injection capability** up to 150% for 500 ms
- + **Designed to meet international safety standards** (IEC, UL, AS)
- + **High reliability** thanks to a modular design
- + **Maximum efficiency** is 98.6%
- + **Integrability** with other NHOA products or third-party solutions

Technical Specification

Datasheet

Centralized Inverter

AC side

Rated apparent AC power	2 MVA
Rated AC Voltage ($\pm 10\%$)	690 Vrms (derating related to the minimum DC Bus level)
Rated AC current	1676
Maximum inverter efficiency	> 98.6%
Nominal grid frequency ($\pm 5\%$)	50 Hz / 60 Hz
Power factor @ rated apparent AC power	-1 ... 1
Capability @ rated apparent AC power	Four quadrant circular
Maximum current THD @ rated apparent AC power	< 3 % (and compliant with IEEE 1547 requirements)

DC side

Maximum DC voltage	1500 Vdc
Minimum DC voltage Range	1050 - 850 Vdc
Number of separate DC inputs	1 or 2
Nominal total DC Current (@1300 Vdc)	1570 A
Maximum total DC current (@1050 Vdc)	1944 A

Advanced Functionalities

Grid Forming with current limitation control	Yes
Black Start	Yes
Overload	Capability to work with an overload up 120 % for 2 seconds (Active junction temperature limitation)
Short Circuit Injection	Up to 150 % for 500 ms

Environmental Conditions

Operating ambient temperature range	-10°C ÷ 45 °C (without derating)
Humidity range external	5 % ÷ 100 %
Pollution Degree (PD)	PD4
Maximum Altitude	1000 m (without derating)
Seismic qualification	PGAM = 1.20 g (damping 5%)
Wind speed resistance	as per IEEE693-18 and ASCE7-16 60 m/s

Enclosure Data

Dimension W x D x H	3125 mm x 1243 mm x 2297 mm
Total Weight	2800 kg
Thermal management system	Forced Air
Type of installation	Outdoor
Enclosure Painting	C4-H (optional: C5-M)
Protection degree	≥ IP54 / NEMA3R
Maintenance and maintainability	Full access to all components

General Data

Insulation method	LV/MV transformer for grid connected storage applications
Precharge	DC precharge
AC connection	Cable terminal lugs
DC connection	Cable terminal lugs
Communication (internal / external)	Profinet / Modbus TCP - IP / CANbus
Auxiliary power supply	External, 1-phase, 230 V (IEC) / 208 V (UL)
UPS	External, 1-phase, 230 V (IEC) / 208 V (UL)
Auxiliary consuption	≤ 4000 W
HMI	No screen - Remote configuration
Firmware Upgrade	Remote firmware update
DB level	80 db - (option: 75 db)

Safety Information

System type	IT
Ground fault protection	Insulation monitoring device
Common Mode Voltage protection	Yes
DC input protection	Motorized DC switch + fuse
AC output protection	AC circuit breaker
AC shortcircuit level	60 kA
DC shortcircuit level	250 kA
DC overvoltage protection	Surge protective device, type I+II
AC overvoltage protection	Surge protective device, type II (optional type I+II)


Standards Compliancy

Directives compliances	2014/30/EU, 2014/35/EU
Safety Standards	IEC 62477-1, AS 62477-1, UL 1741SB
Grid Code	CEI 0-16, IEEE 1547.1-2020 (including Rule 14 and Rule 21), G99, others as optional
EMC Standards	EN 55011 (optional: IEC 61000-6-4), IEC 61000-6-2, IEC 61000-6-5

Operating Modes

PQ mode - Grid following


In grid-following operating mode converter acts as a controllable current source synchronized with the grid voltage. PCS receives active and reactive power setpoints and generates references for the current regulator. The closed-loop control ensures that the output current tracks the reference value with a zero steady-state error.

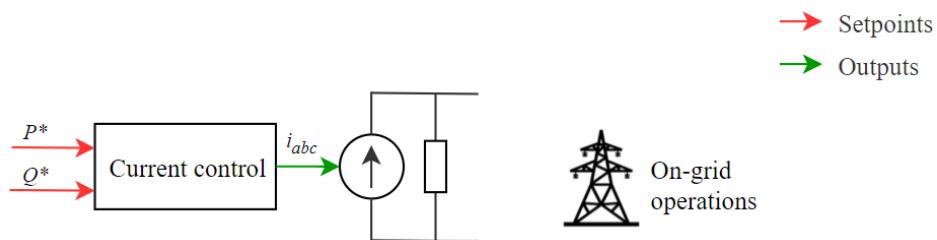

Forming VSM

In grid-forming operating mode the converter acts as a controlled voltage source, where the frequency and magnitude of the inverter's output voltage are dependent on the delivered active and reactive power, respectively, through a droop control mechanism. This operating method facilitates the parallel connection of multiple converters in a micro-grid or conventional power system, enabling the PCS' to contribute to voltage and frequency adjustments according to their droop coefficients simulating the behavior of traditional synchronous generators.

NHOA has developed grid-forming VSM strategy for the PCS to fully emulate a synchronous generator, including both droop and inertia characteristics. The inclusion of inertia characteristics is advantageous for enhancing the stabilization of grid frequency beyond the effects of primary frequency control.

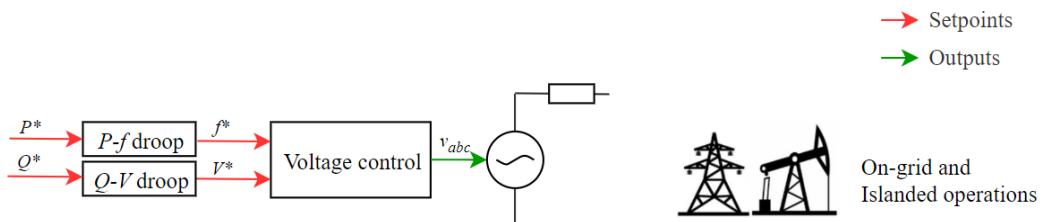

NHOA

ENERGY

CONTACT US

Italy

Headquarters & Global Engineering Center
Piazzale Lodi 3, 20137 Milan

Engineering Center
Environment Park - Via Livorno 60, 10144 Turin

Industrial Plant
Via dei Boschi Vecchi 1, 23013 Cosio Valtellino – Sondrio

France

Legal Seat
28, Rue de Londres, 75009 Paris

US

Legal Seat
251 Little Falls Drive, Wilmington, DE 19808

US Office
1790 Hughes Landing Boulevard, The Woodlands, TX 77380

Australia

Legal Seat
100 Barangaroo Avenue, Barangaroo 2000 NSW, ACN 651 826 229

Australia Office
Level 28, 140 St Georges Terrace, Perth WA 6000

 nhoa.energy
 +39 02 49541830
 info@nhoa.energy

DISCLAIMER - IMPORTANT INFORMATION ABOUT COPYRIGHT AND CONFIDENTIALITY

NHOA S.A. reserves the right to make changes or modify the contents of this document without prior notice. NHOA S.A. does not accept any responsibility whatsoever for potential errors or possible lack of information in this document. We reserve all rights in this document and in the subject matter and illustrations contained therein.

Any reproduction, disclosure to third parties or utilization of its contents – in whole or in parts – is forbidden without prior written consent of NHOA S.A..

All rights reserved nhoa.energy

v.03032023

➤ INSTALACIÓN DE ALMACENAMIENTO ENERGÉTICO
“BESS LEZAMA” EN EL T.M. DE LEZAMA EN
BIZKAIA.

Documento II: Planos

Ref. E23/ES3367 _ Rev. 00

Enero 2024

Página dejada en blanco intencionadamente





LISTADO DE PLANOS


Nº Plano	Denominación
DW-001	Situación general
DW-002	Situación particular
DW-003	Implantación general
DW-004	Detalle accesos
DW-005	Esquemas unifilares
DW-006	Sistema de control y monitorización
DW-007	Detalle contenedor, Isla de potencia y CPM
DW-008	Red de puesta a tierra
DW-009	Detalle cimentaciones
DW-010	Vallado
DW-011	Detalles viales internos
DW-012	Plano catastral y RBDA
DW-013	Afecciones



SITUACIÓN GENERAL
ESCALA 1/20.000

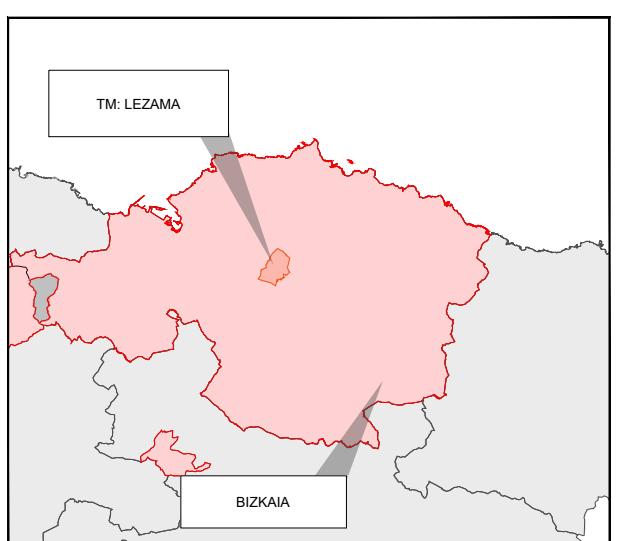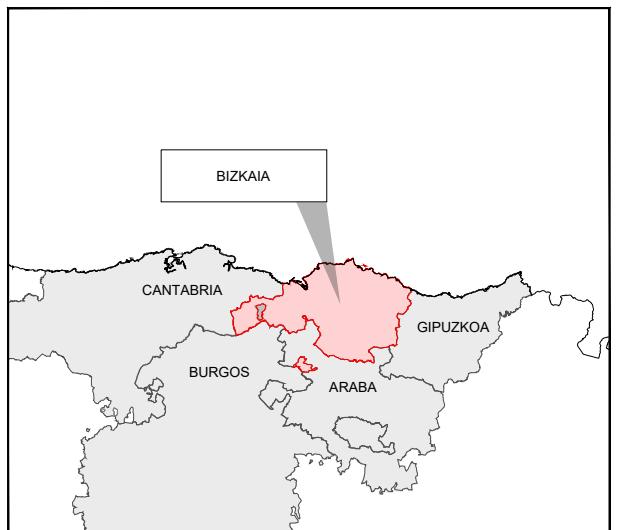

NOTA / NOTE:		MODIFICACION / MODIFICATION		FECHA / DATE	FIRMA / FIRM
REV	-	-	-	-	-
-	-	-	-	-	-
PROYECTADO	Dic - 2023	FECHA / DATE	FGA	ESTADO: PROYECTO BÁSICO	ESTADO: PROYECTO BÁSICO
DIBUJADO	Dic - 2023	FIRMA / FIRM	EDZ	PLANO N°: ES3367-LEZAMA-DW-001-SitGen - Rev01	PLANO N°: ES3367-LEZAMA-DW-001-SitGen - Rev01
REVISADO	Dic - 2023	INDICADA	IOL	SUSTITUYE A: -	SUSTITUIDO POR: -
BENBROS energy		ESCALA		INSTALACIÓN ALMACENAMIENTO ENERGÉTICO "BESS LEZAMA"	
		INDICADA			
ingenor		SITUACIÓN GENERAL		ANTEPROYECTO	
001		1 de 1		10 ISO A1 <594x841>	

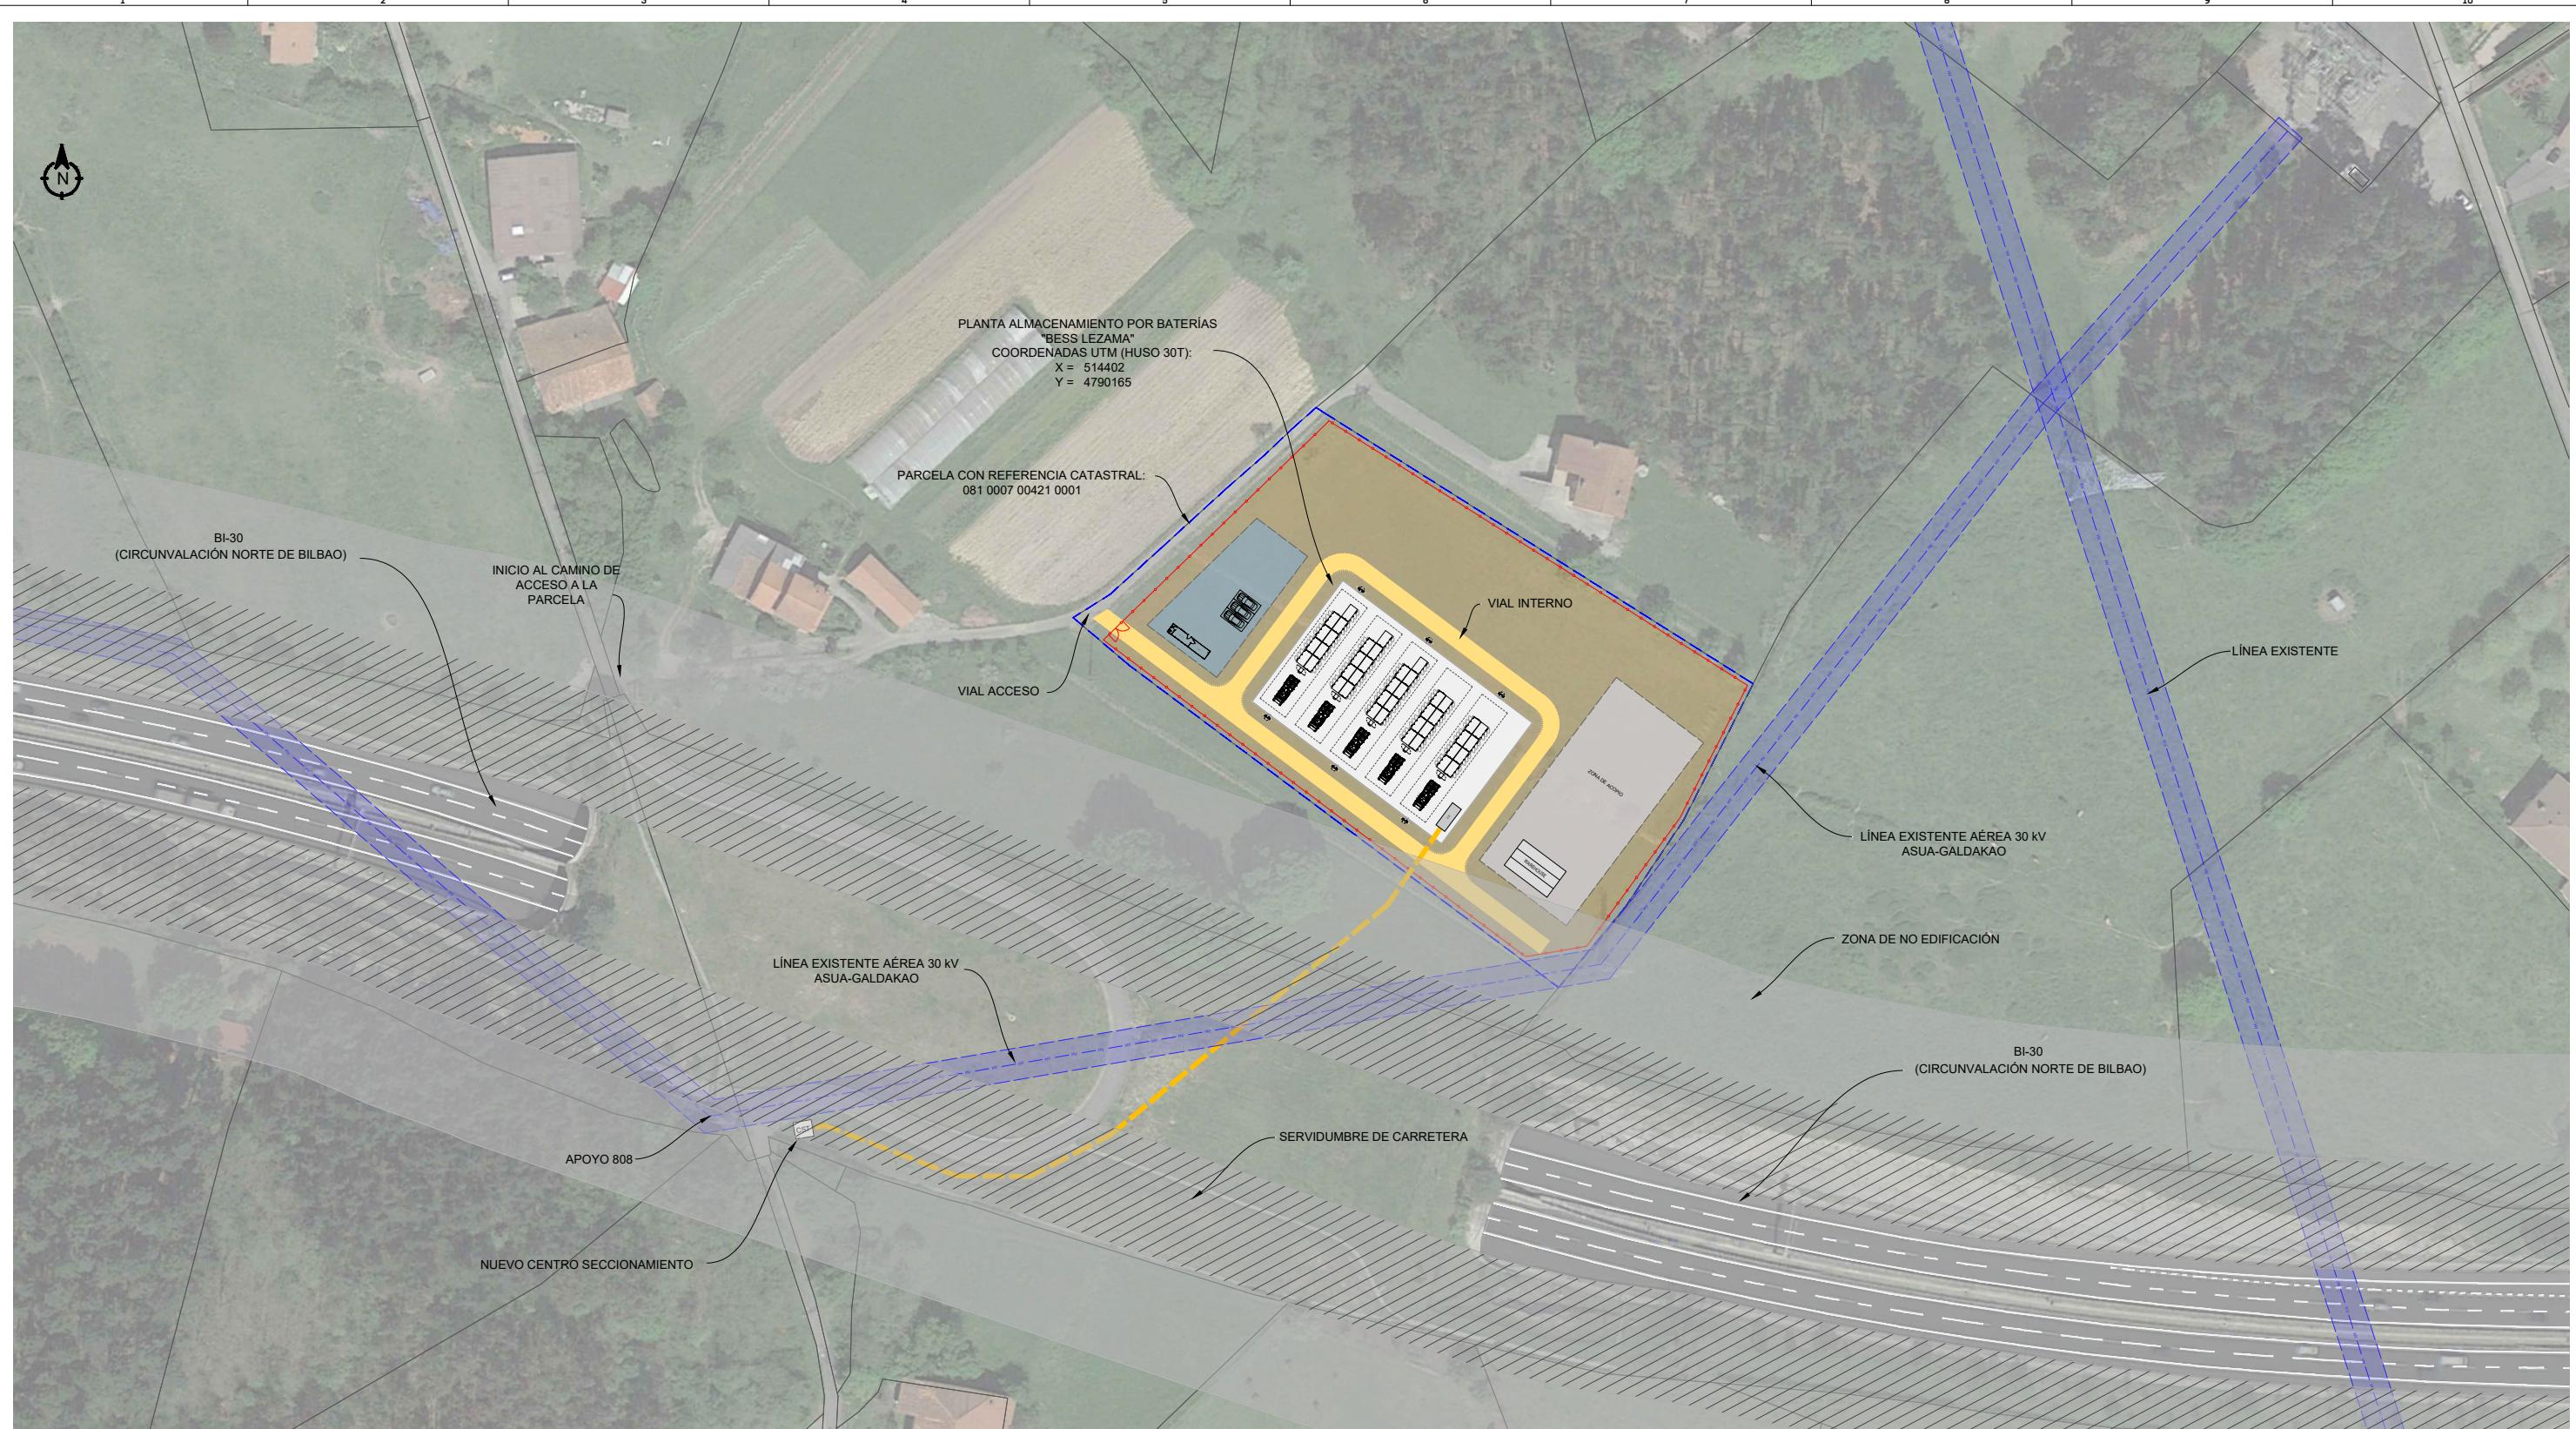



SITUACIÓN PARTICULAR
ESCALA 1/750


LEYENDA	
	POWER ISLAND
	TRANSFORMADOR DE SERVICIOS AUXILIARES
	VALLADO PERIMETRAL
	CAMINO INTERNO
	ZONA AFECCIÓN LÍNEA ELÉCTRICA
	LÍMITE DE PARCELA



LEYENDA ZONAS DE SERVIDUMBRE	
	SERVIDUMBRE CARRETERA
	SERVIDUMBRE RÍO
AUTOVÍA	DPH
ZONA NO EDIFICACIÓN	ZONA POLICIA

NOTA / NOTE:	MODIFICACION / MODIFICATION		FECHA / DATE	FIRMA / FIRM
TO DRAWS TOTAL ELEVATIONS SHOULD BE CHECKED BY CONSTRUCTION	-	-	-	-
BENBROS energy	PROYECTADO	Dic - 2023	EGA	ESTADO: PROYECTO BÁSICO
	DIBUJADO	Dic - 2023	EDZ	PLANO N°: ES3367-LEZAMA-DW-002-SitPart - Rev01
	REVISADO	Dic - 2023	IOL	Indicada
				SUSTITUYE A: -
				SUSTITUIDO POR: -
SITUACIÓN PARTICULAR		ingenor		
ANTEPROYECTO		002		
01 de 01		ISO A1 <594x841>		

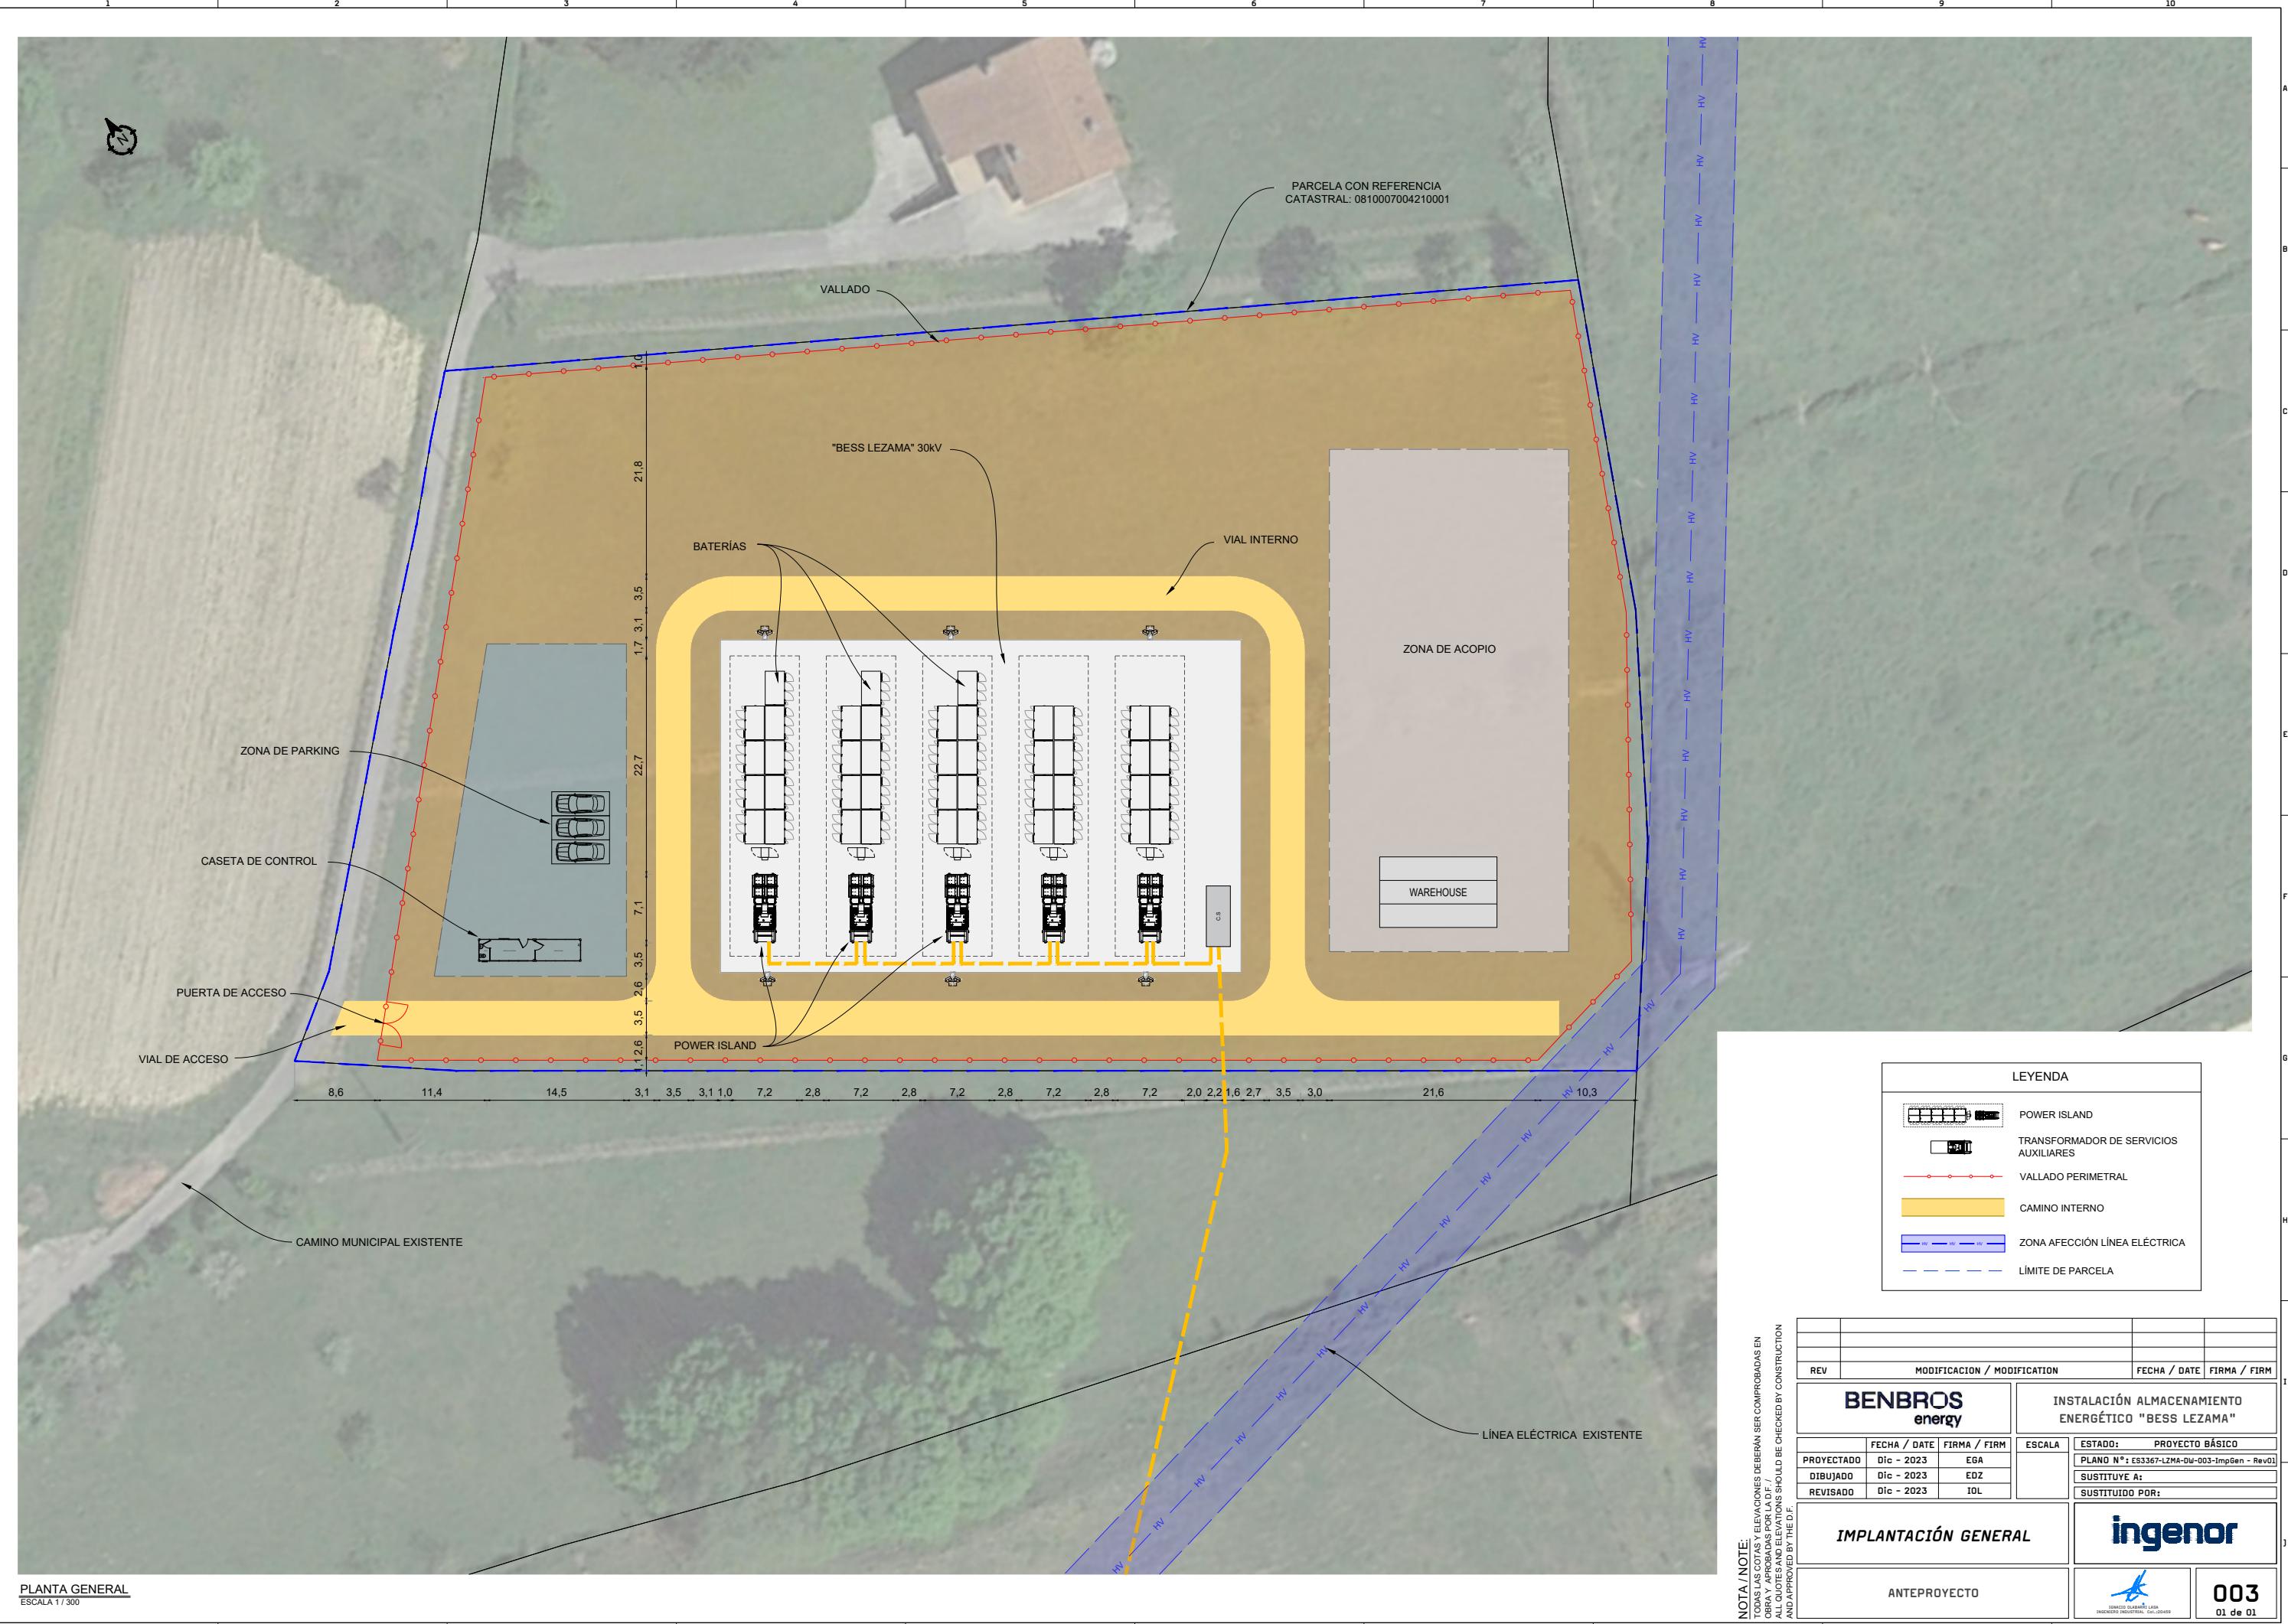

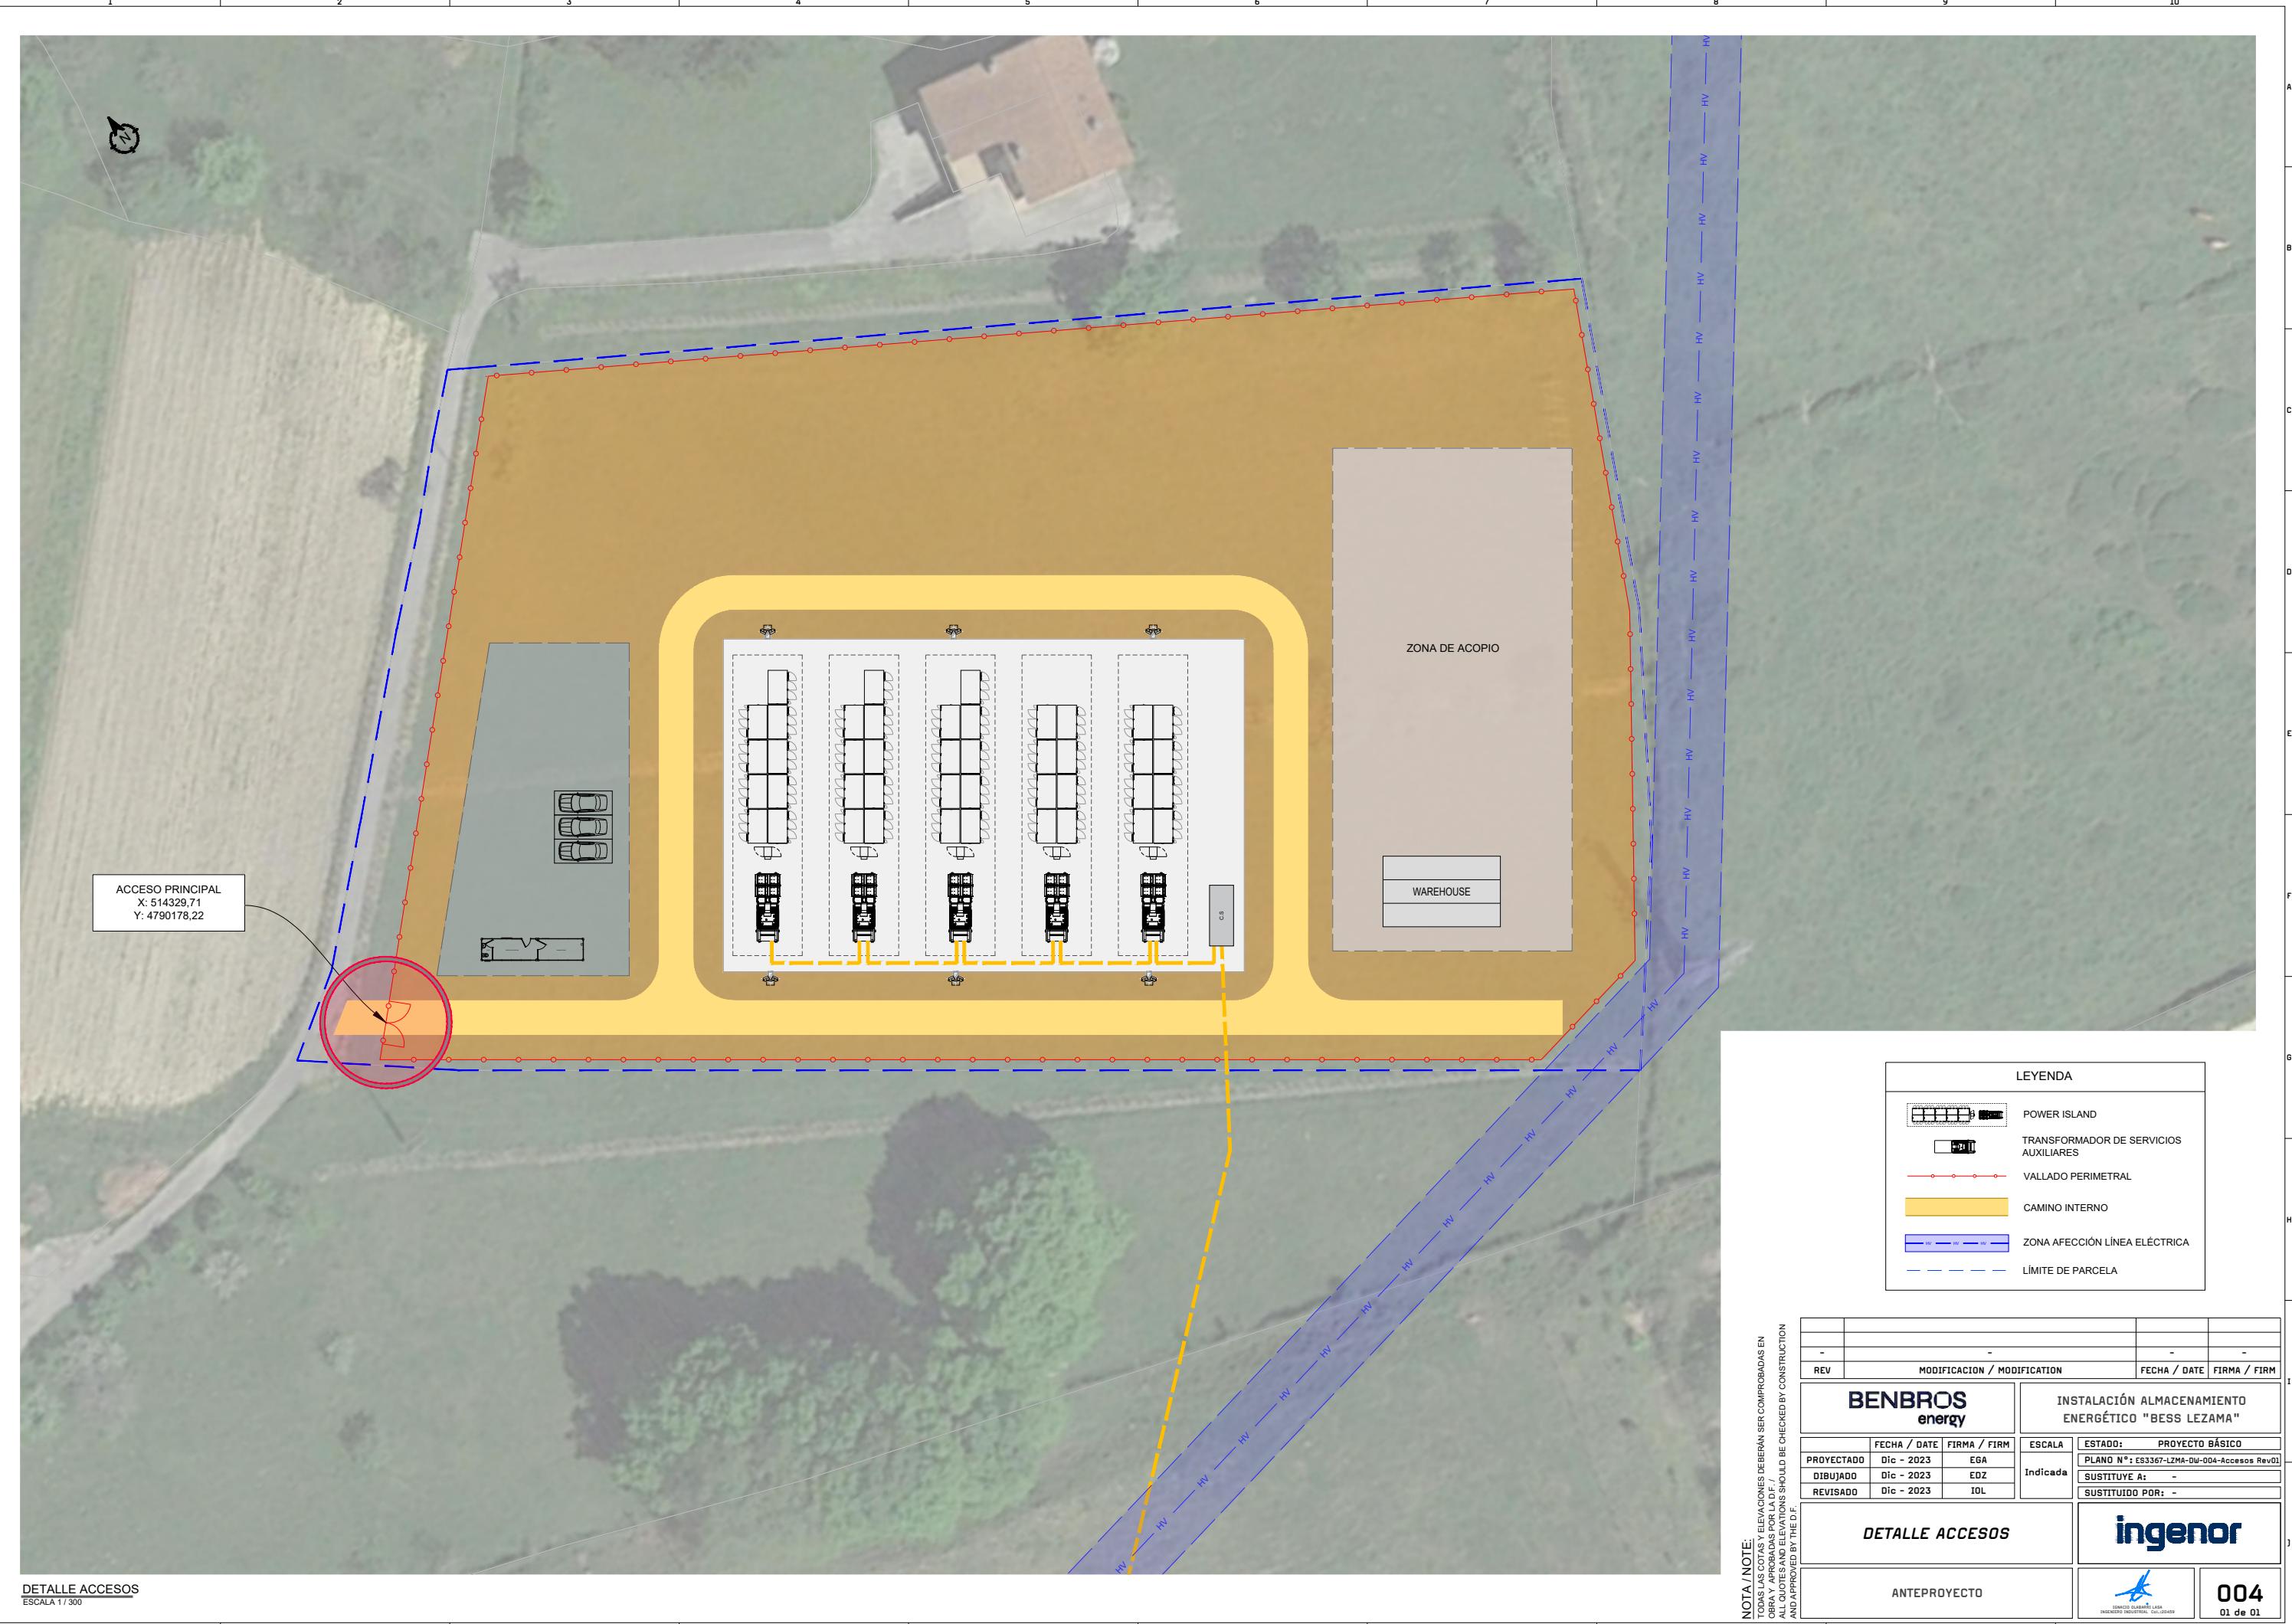


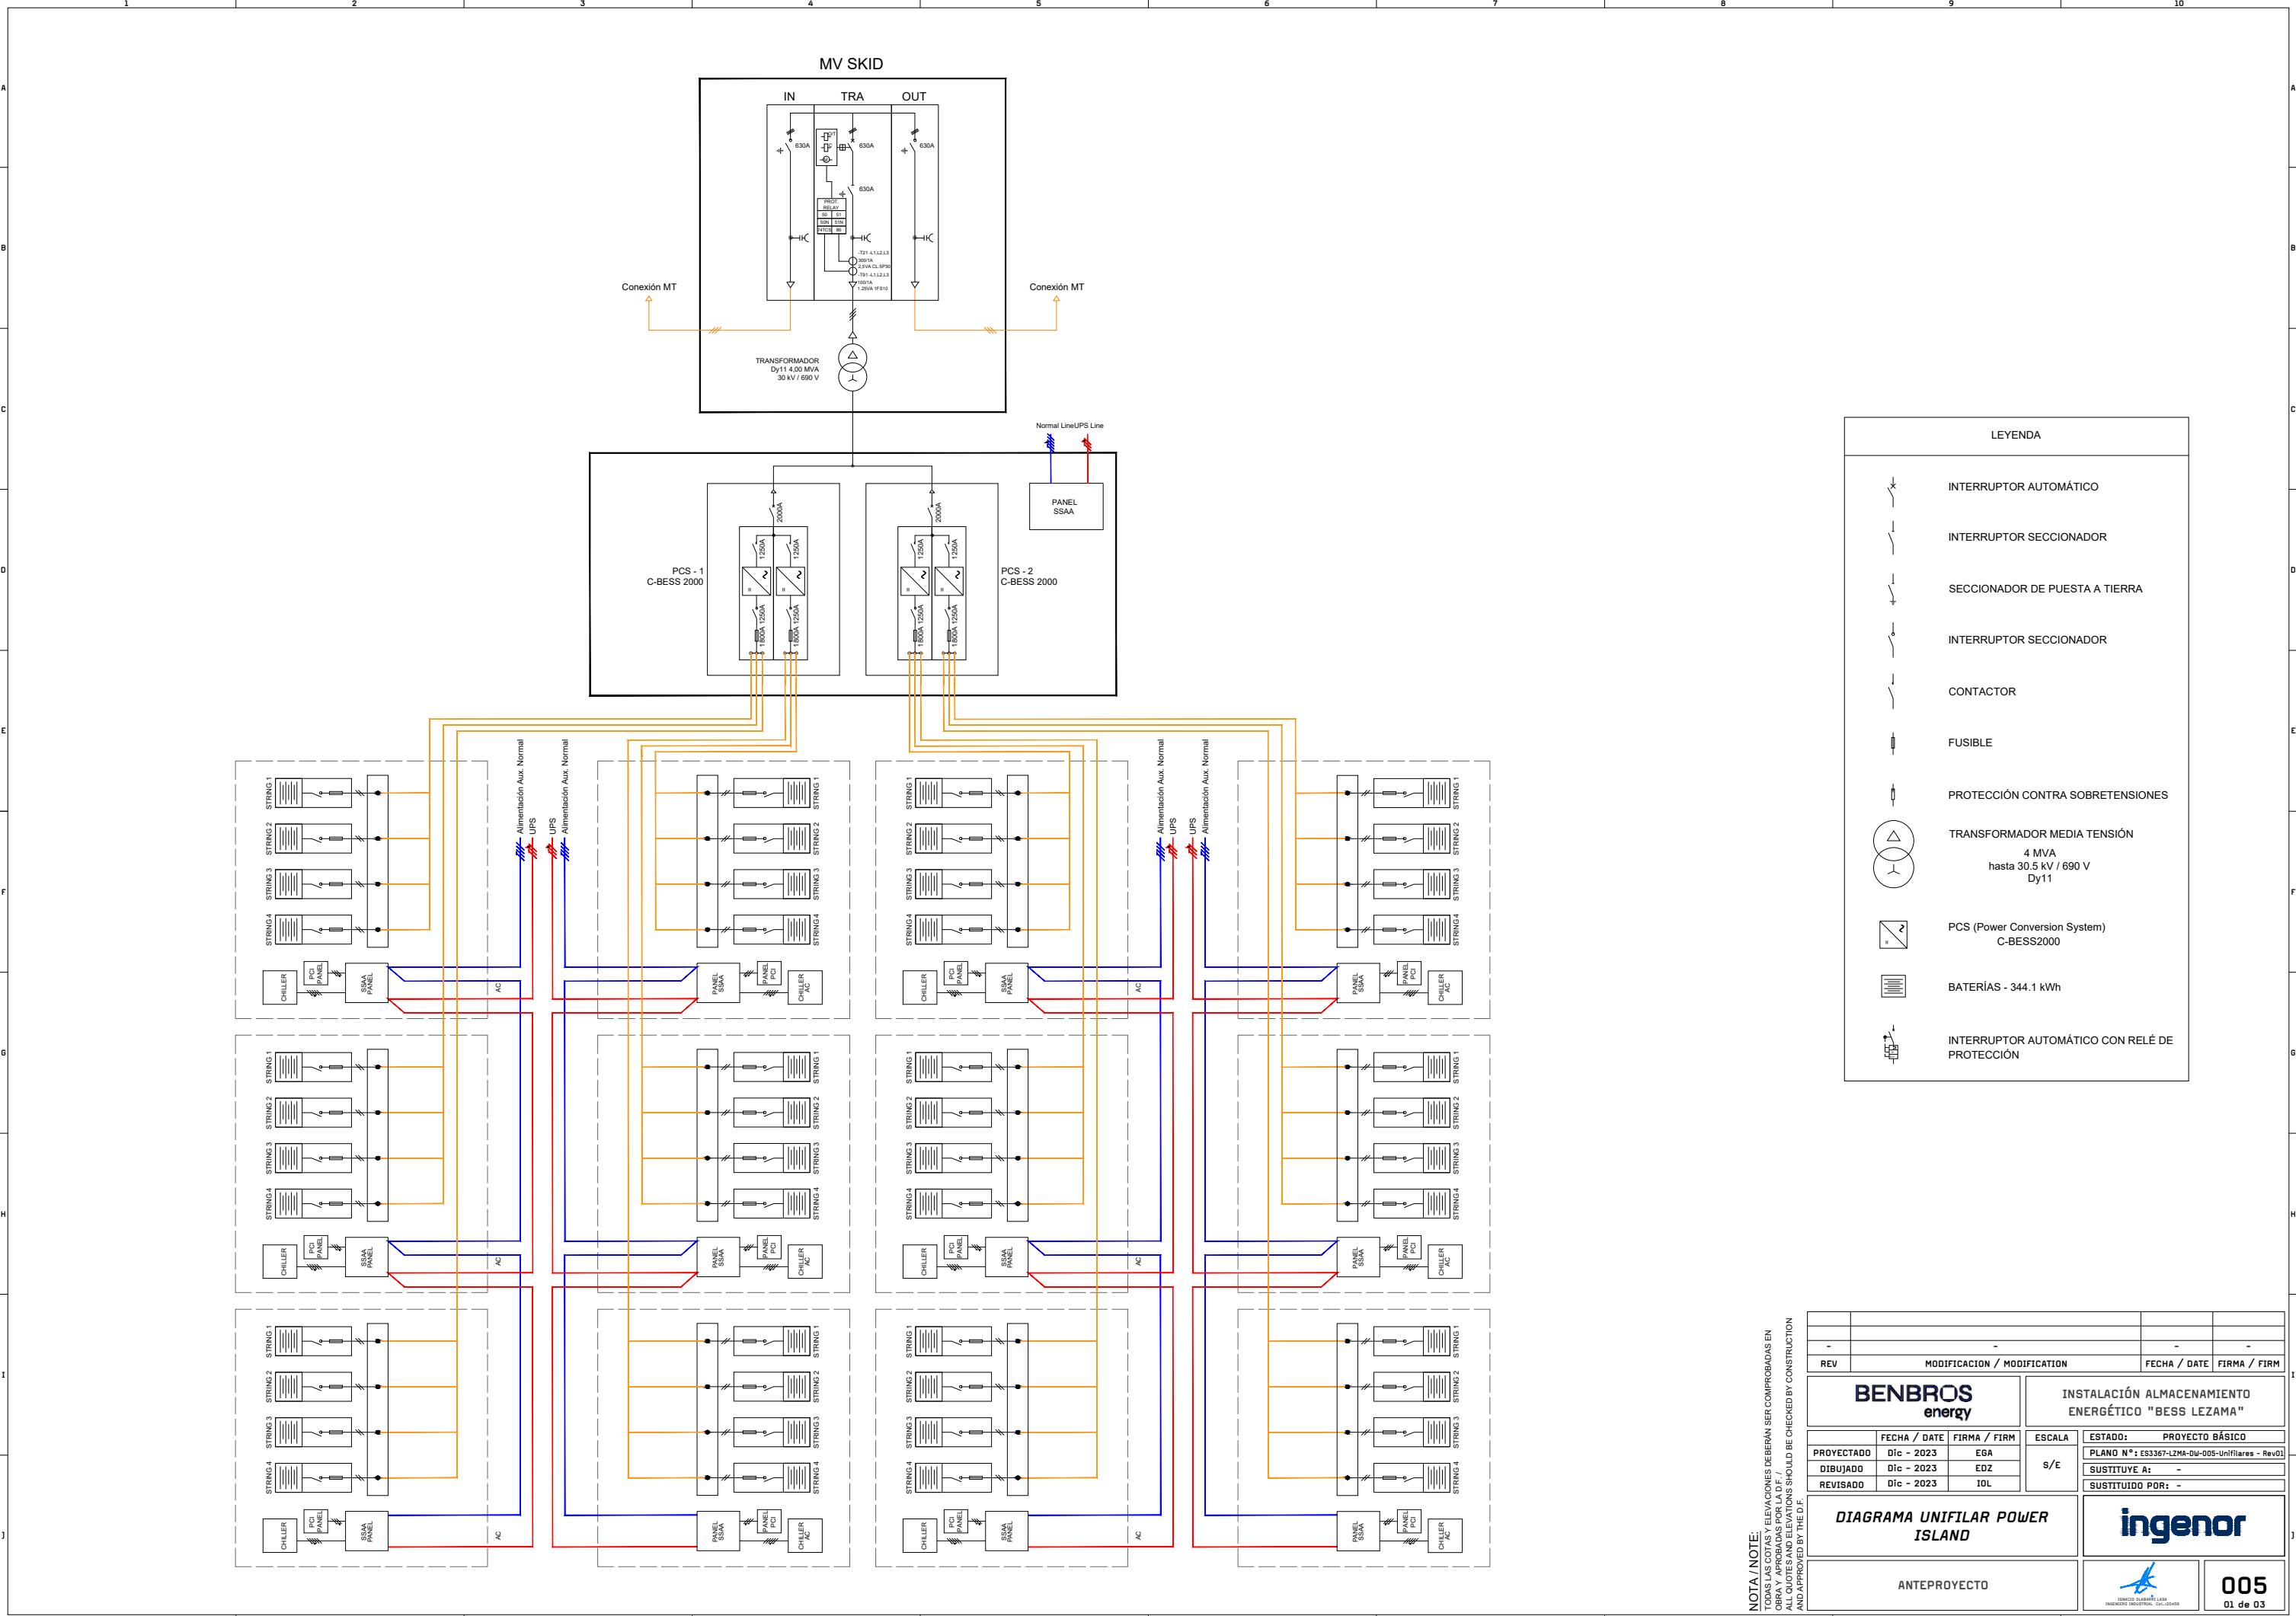


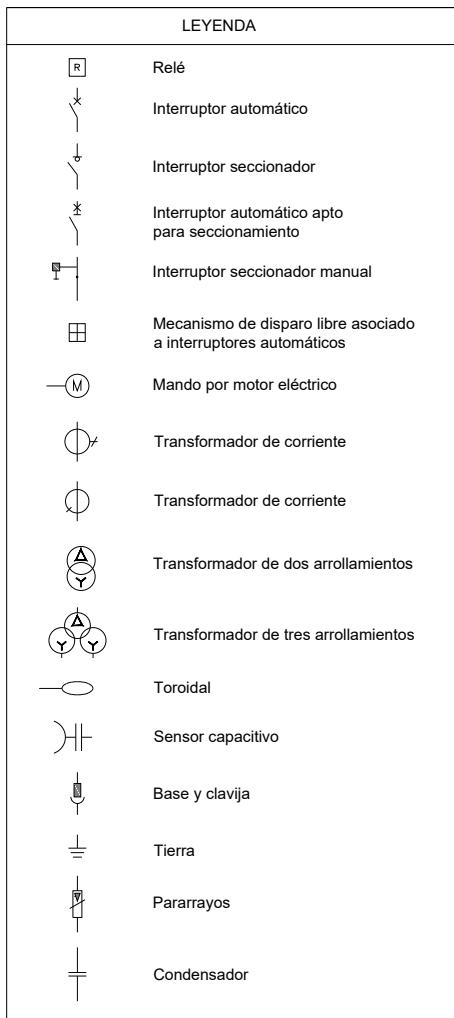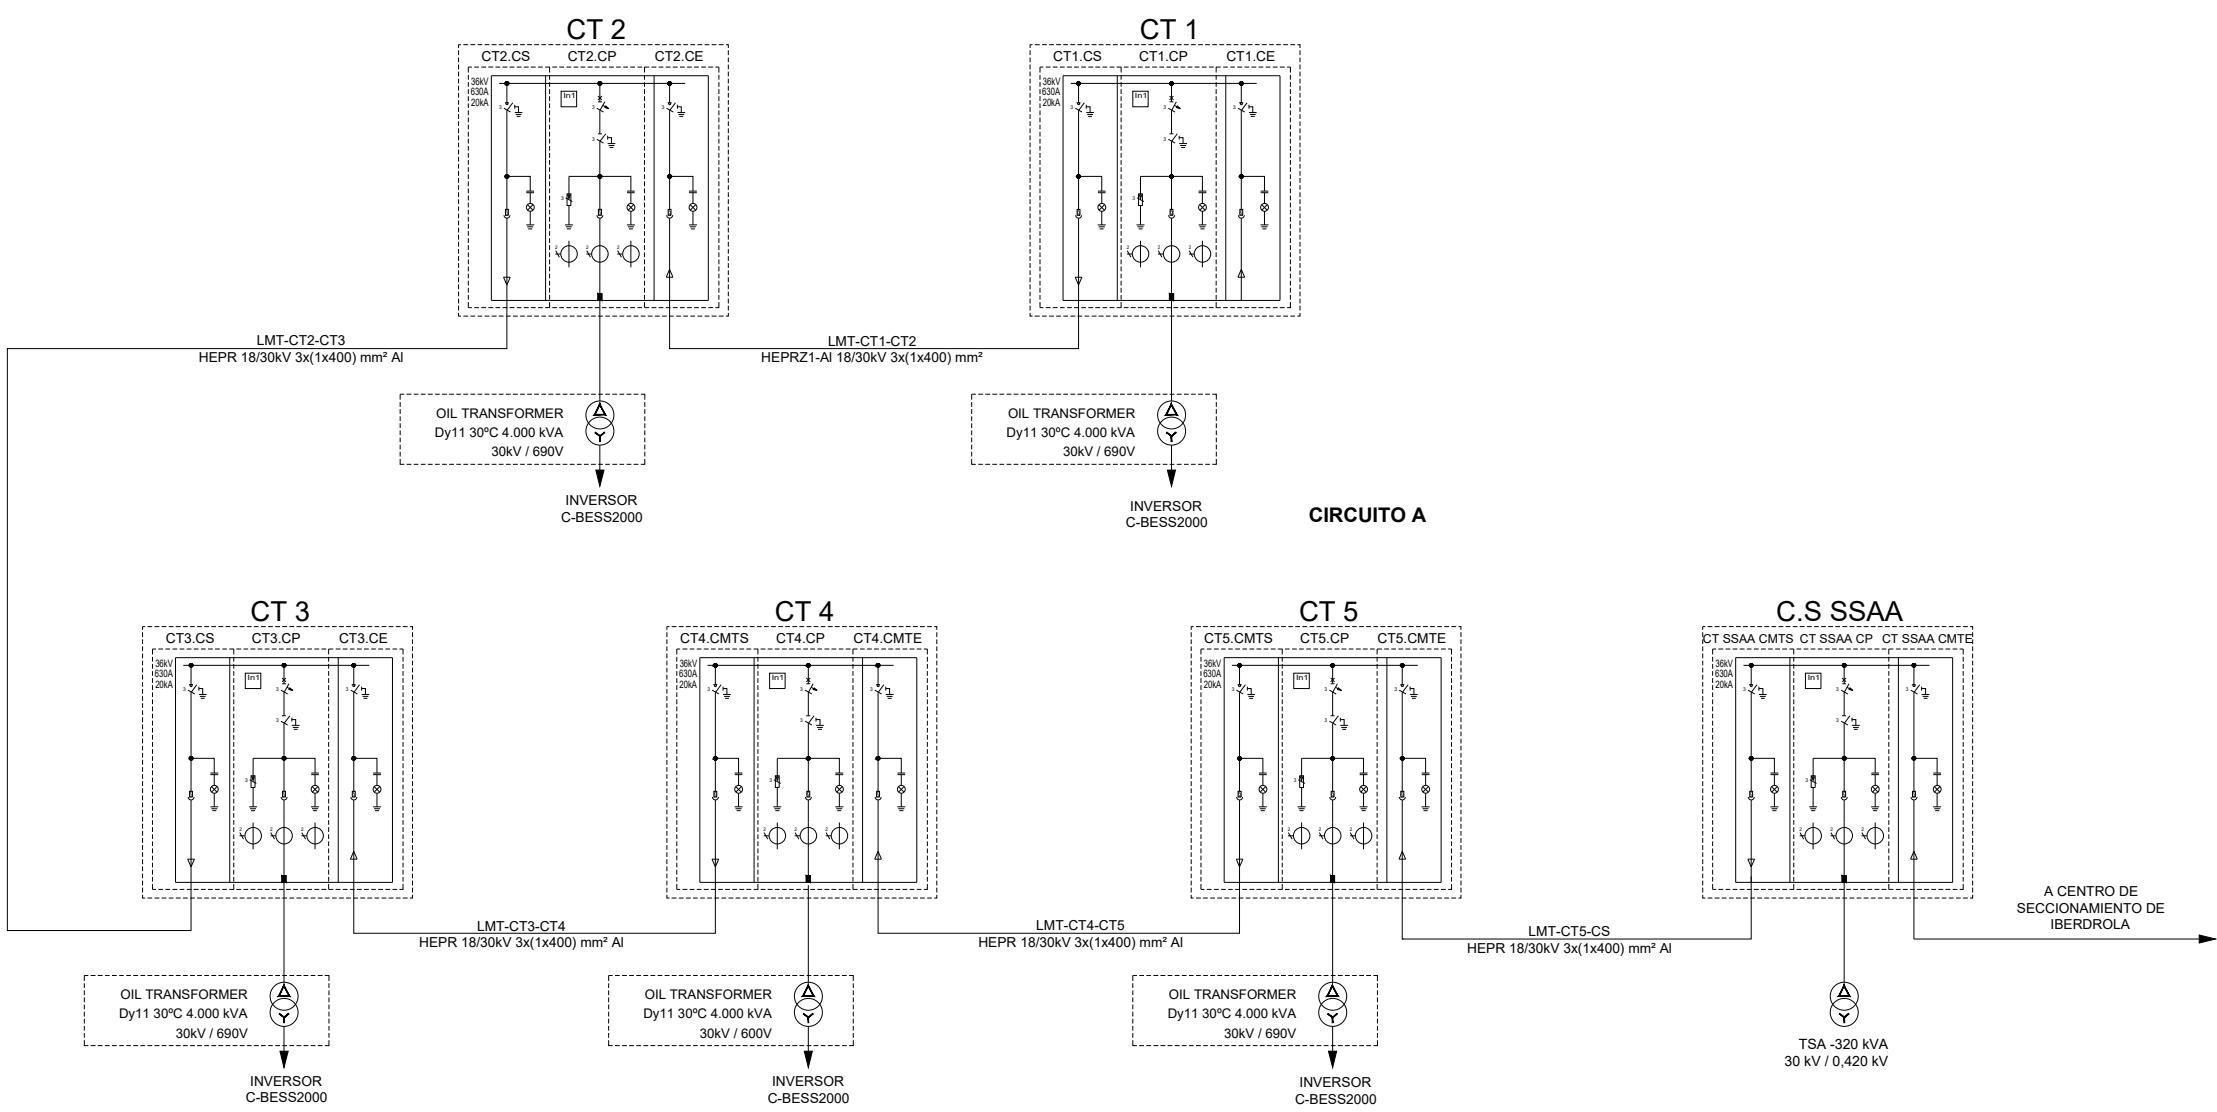


NOTA / NOTE:	TO DALLAS COTAS ELEVACIONES DEBEN SER COMPROBADAS EN OBRA Y APROBADA POR LA D.F. ALL QUOTES AND ELEVATIONS SHOULD BE CHECKED BY CONSTRUCTION AND APPROVED BY THE D.F.		
REV	MODIFICACION / MODIFICATION		FECHA / DATE FIRMA / FIRM
BENBROS energy		INSTALACIÓN ALMACENAMIENTO ENERGÉTICO "BESS LEZAMA"	
		FECHA / DATE FIRMA / FIRM	ESTADO: PROYECTO BÁSICO
PROYECTADO Dic - 2023 EGA		PLANO N°: ES3367-LZMA-DW-005-Unifilares - Rev01	S/E
DIBUJADO Dic - 2023 EDZ		SUSTITUYE A: -	REVISADO Dic - 2023 IOL
REVISADO Dic - 2023 IOL		SUSTITUIDO POR: -	
DIAGRAMA UNIFILAR MEDIA TENSIÓN			
ANTEPROYECTO			
ingenor		005	02 de 03


1 | 2 | 3 | 4 | 5 | 6 | 7 | 8 | 9 | 10

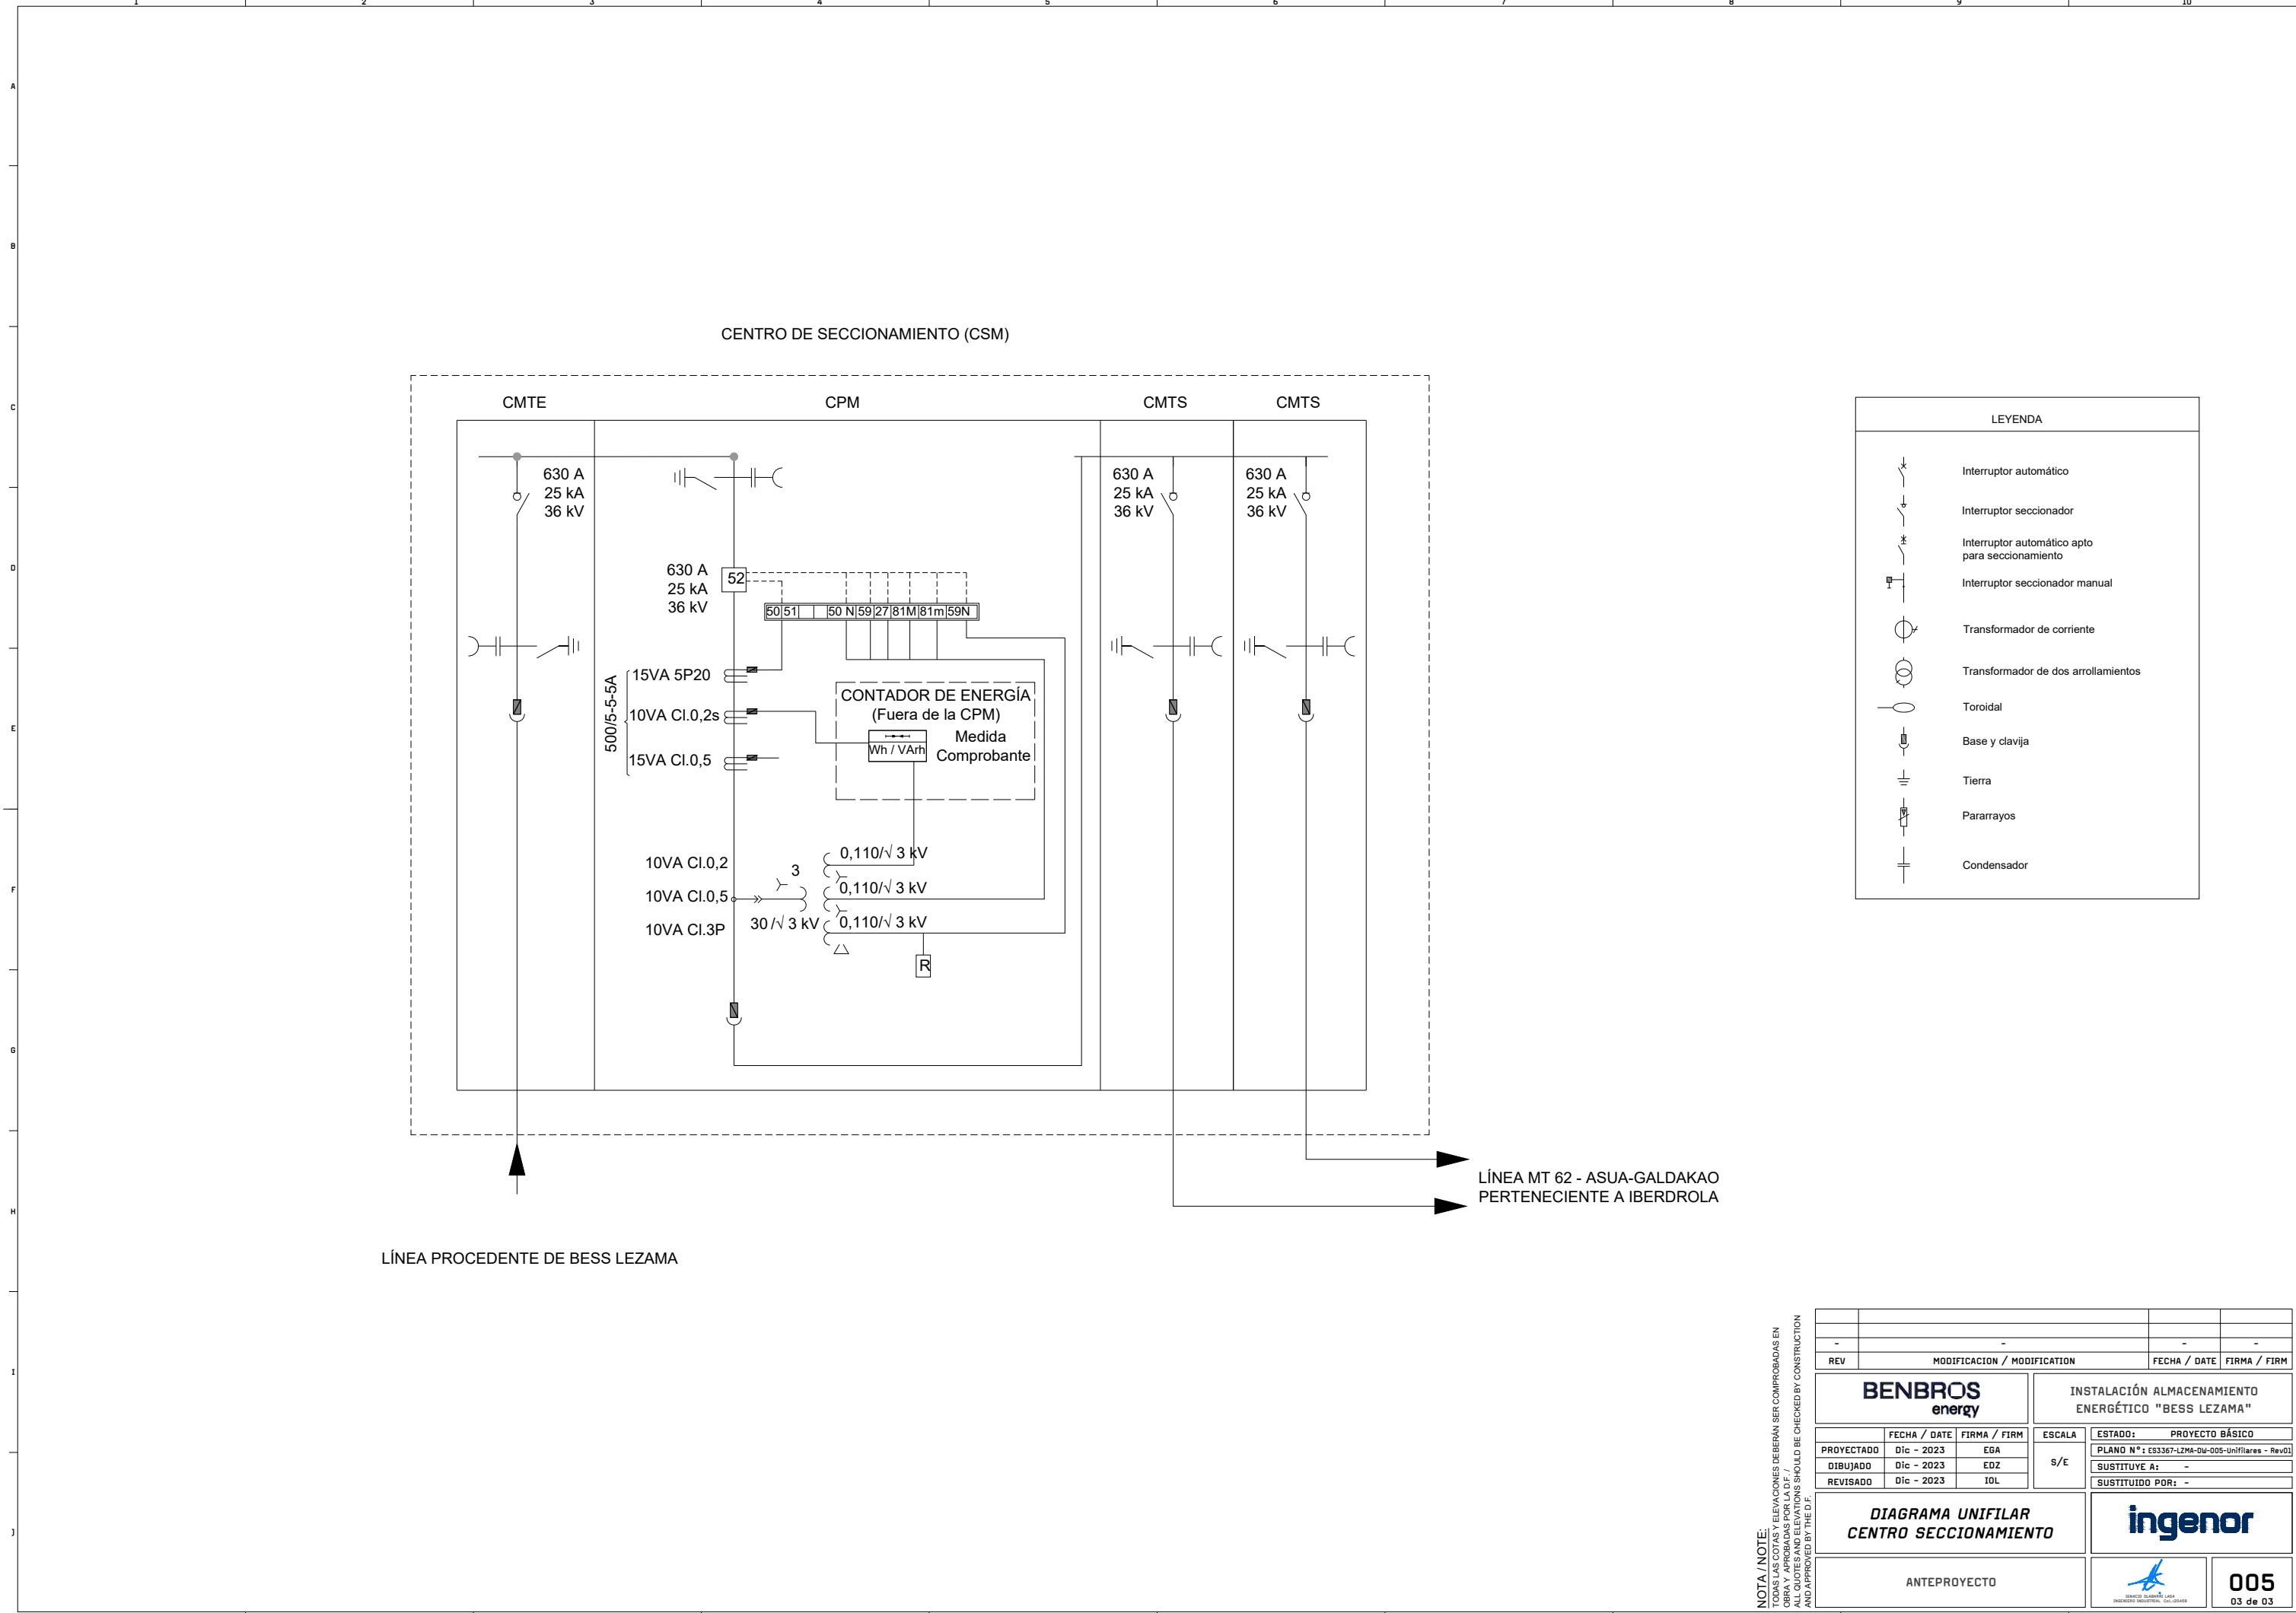

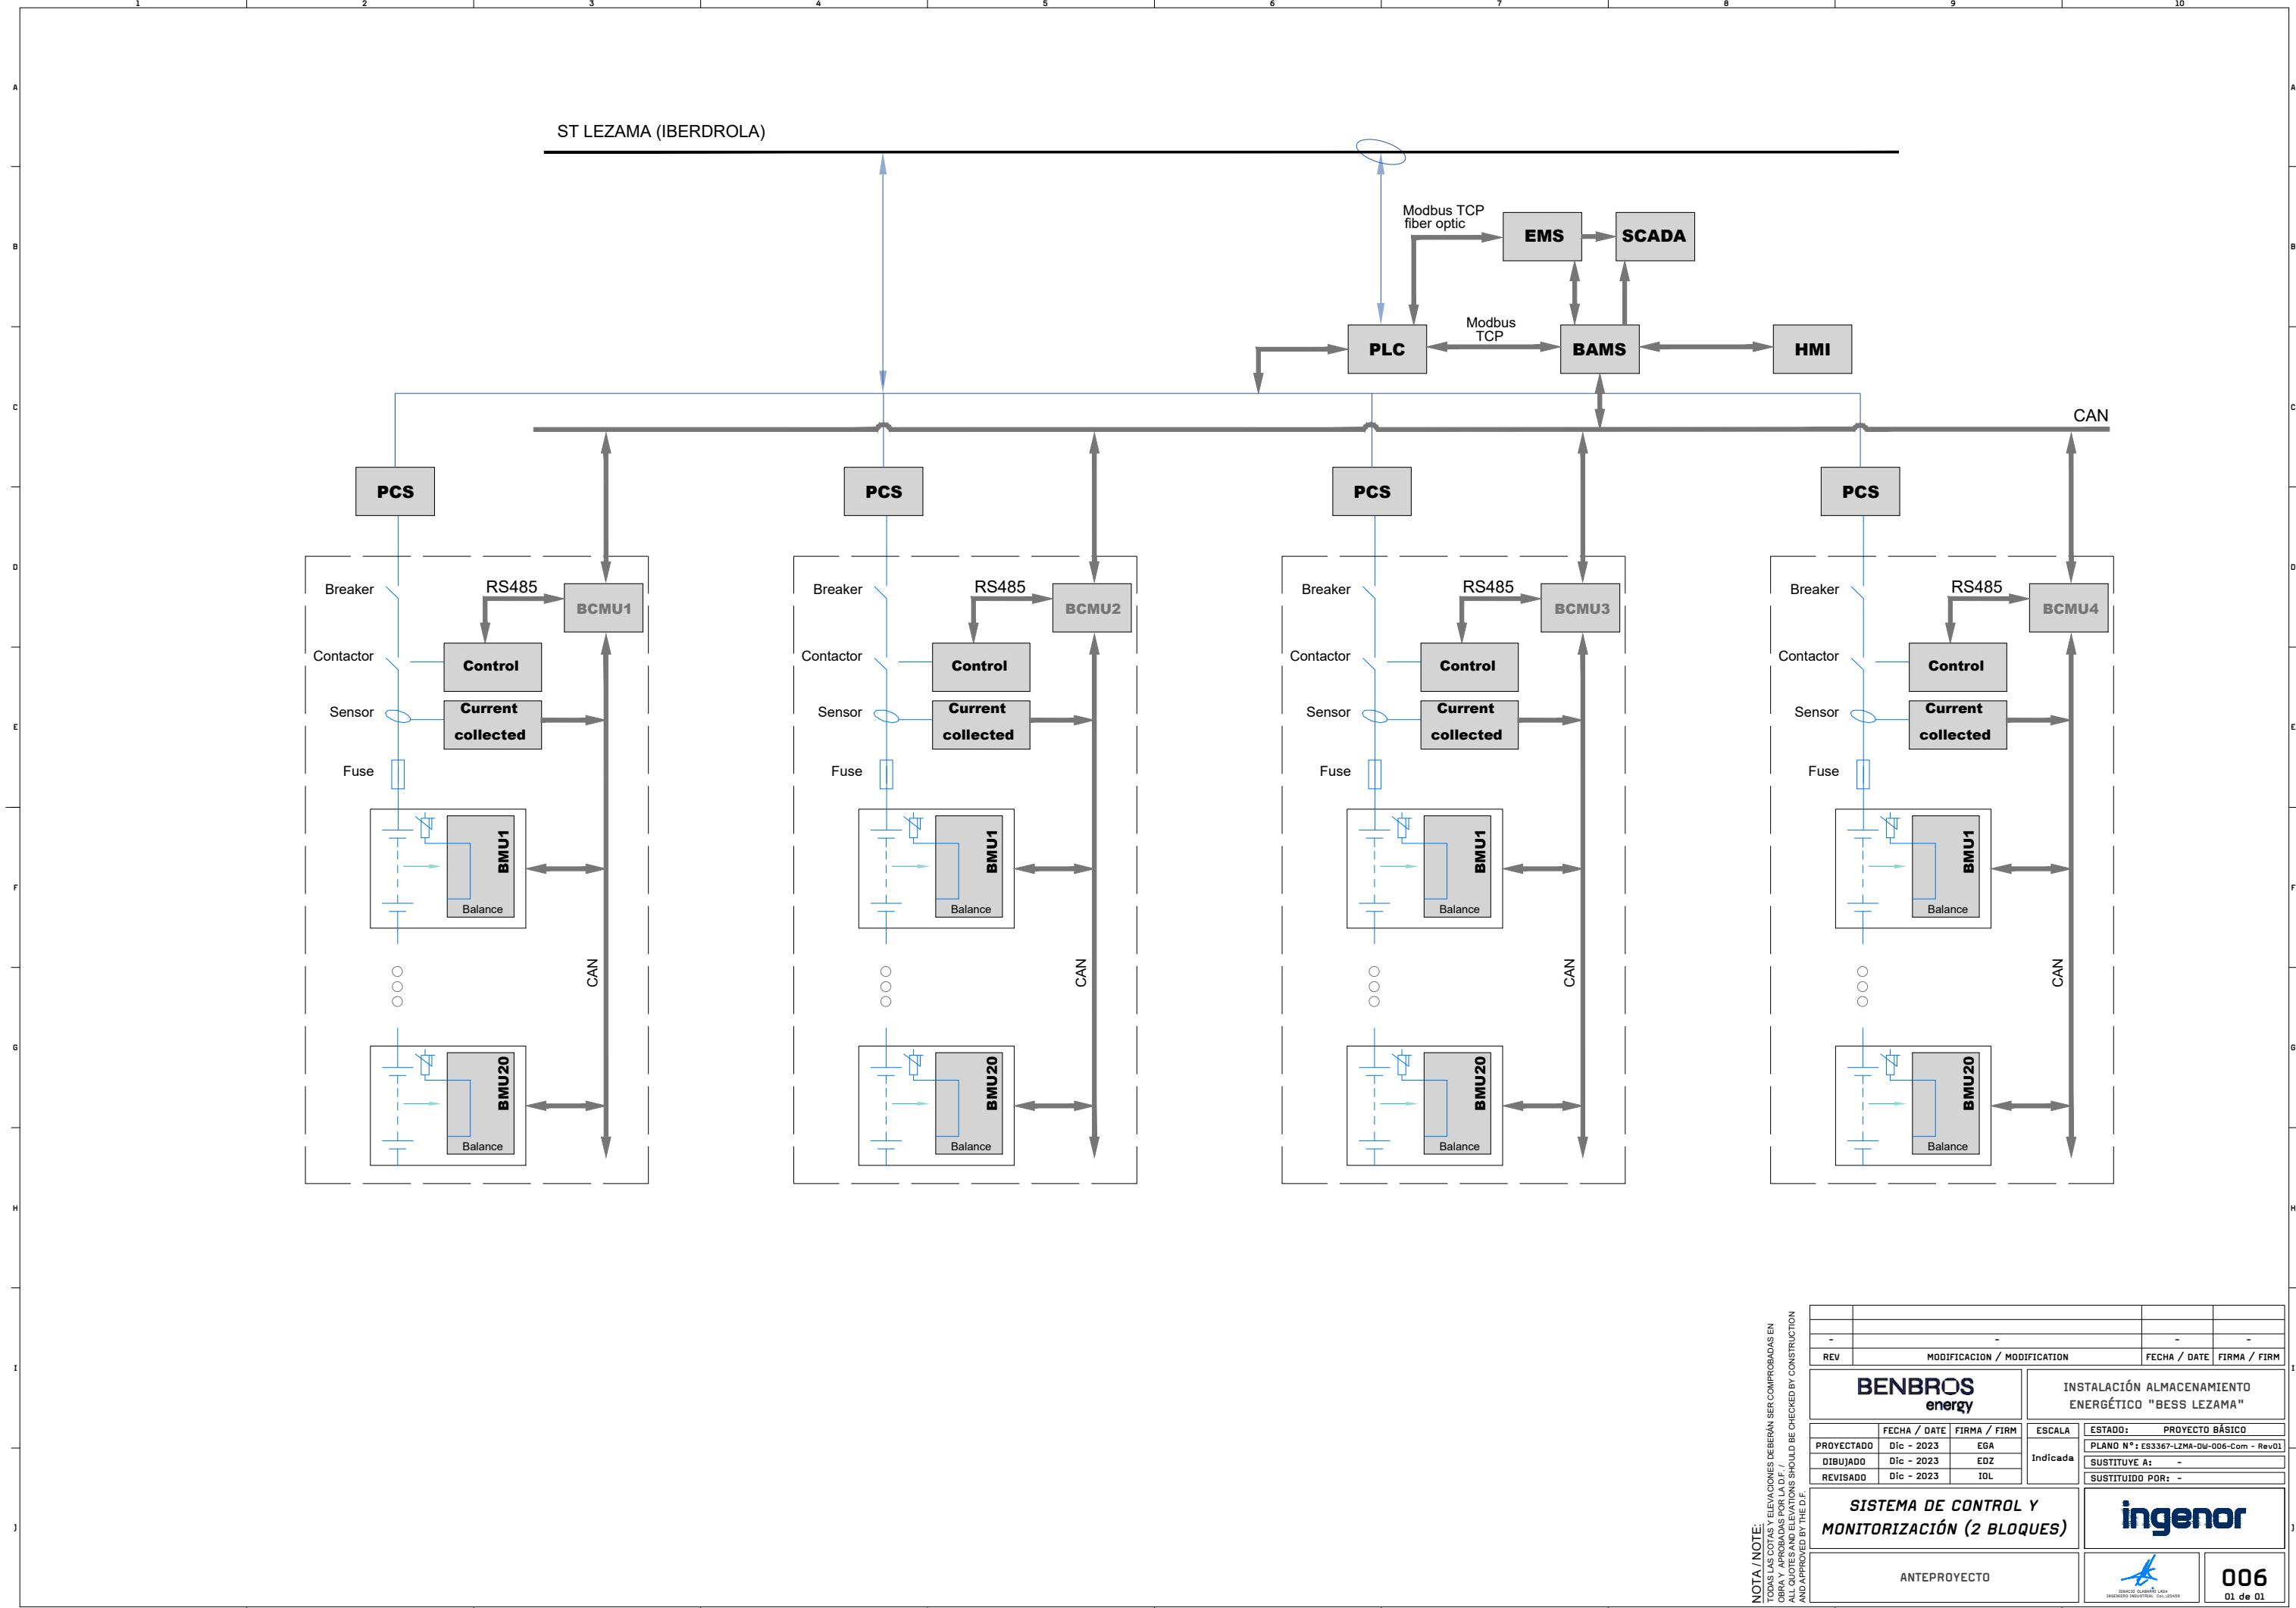


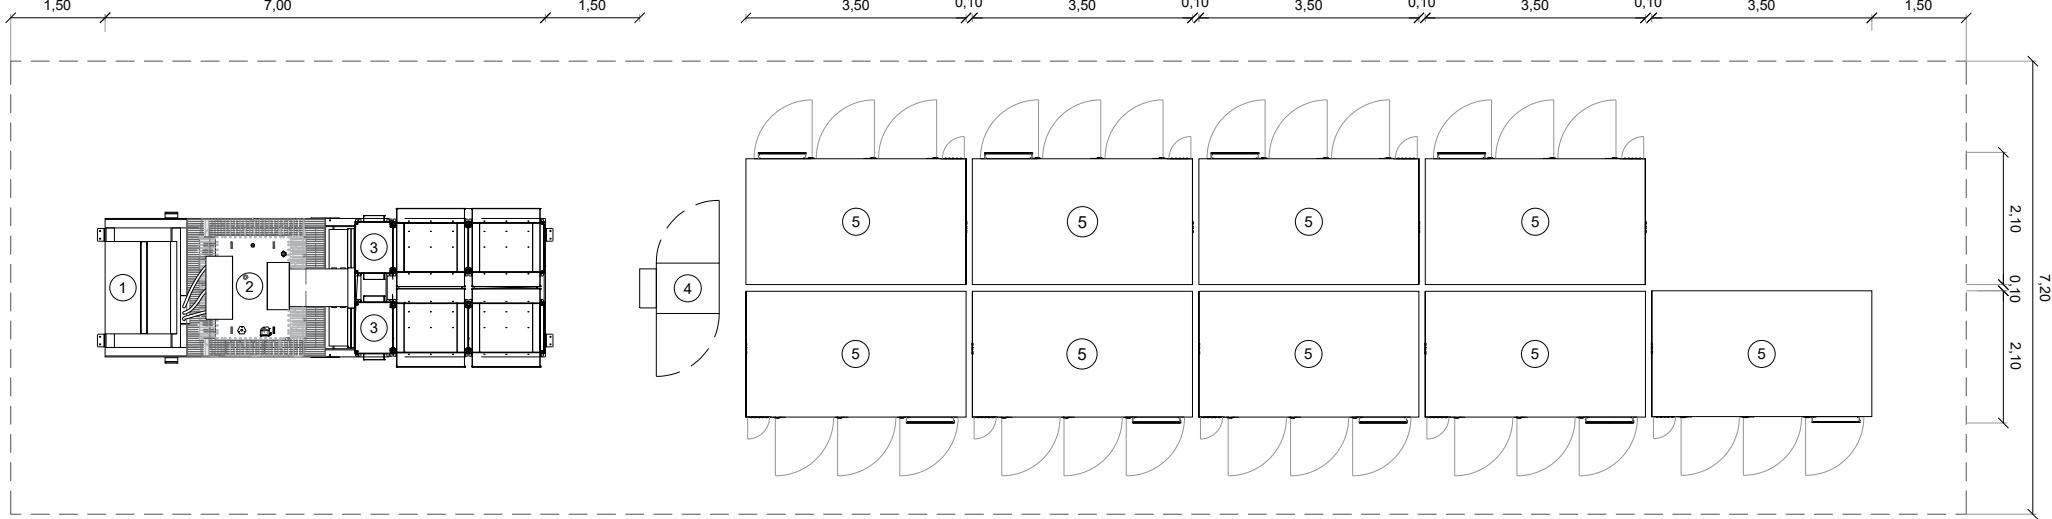

ISLA DE PODER TIPO I (VISTA EN PLANTA)

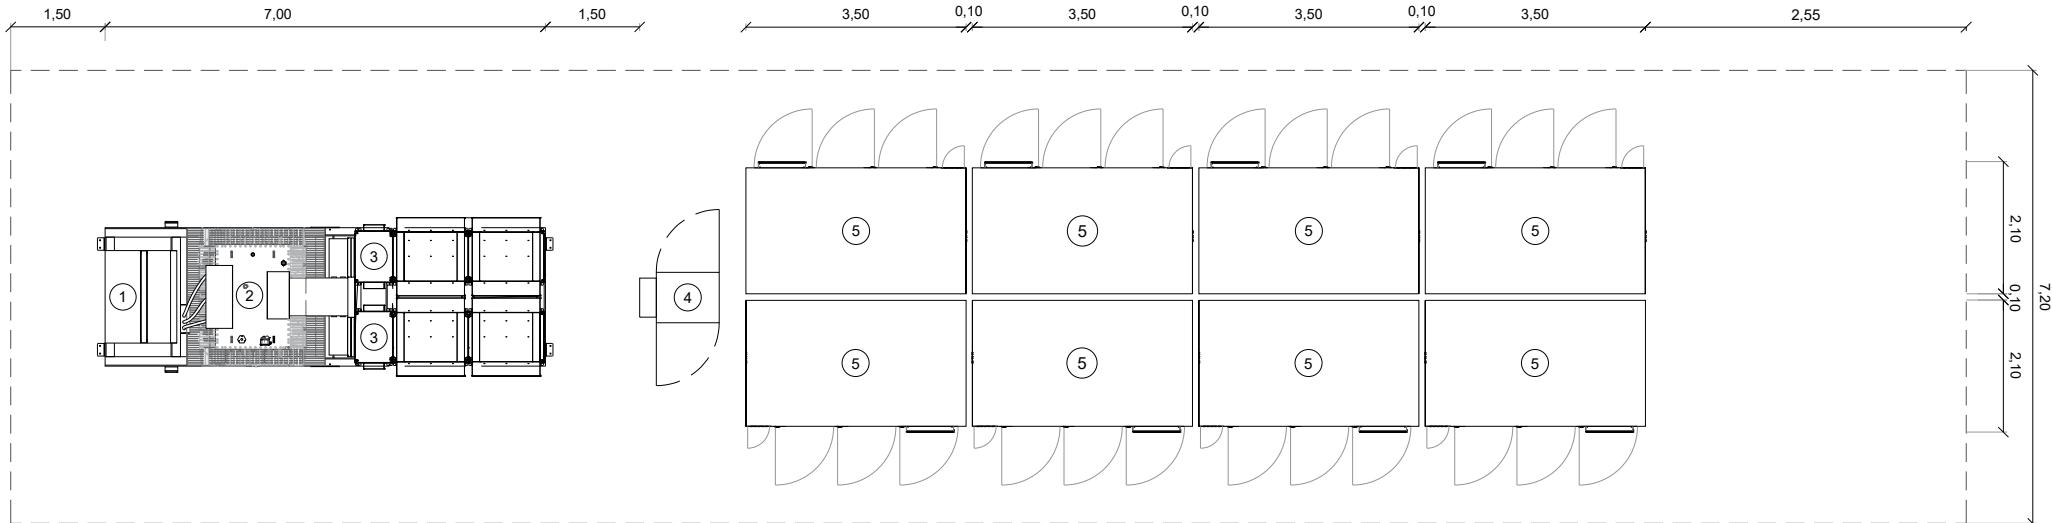

ISLA DE PODER TIPO II (VISTA EN PLANTA)

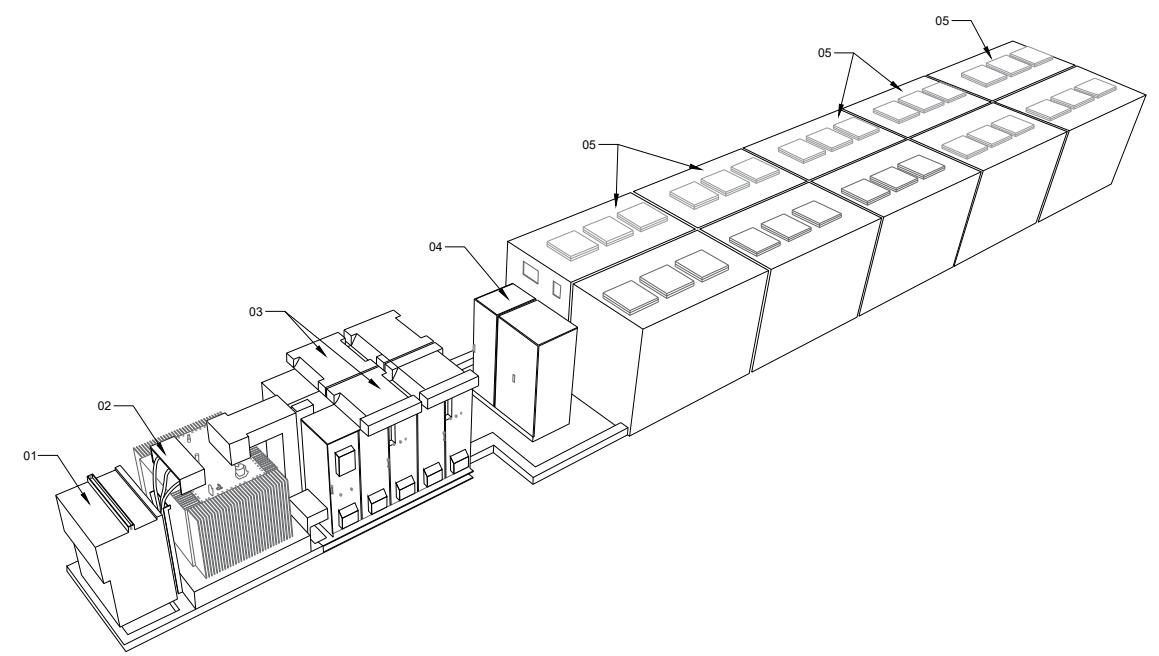



ISLA DE PODER TIPO (VISTA EN ISOMÉTRICA)

INVERSOR Y MV SKID:	
①	MV SWITCHGEAR
②	MV/LV TRANSFORMER
③	C-BESS2000
OTRO EQUIPAMIENTO	
④	PEMS
⑤	DC-BloQ - 1376 kWh



NOTA / NOTE:
TODAS LAS COTAS Y ALTURAS DEBE SER COMPROBADAS EN
CADA VISTAS. LAS COTAS Y ALTURAS DEBEN SER APROVADAS
POR EL DISEÑADOR Y POR LA FABRICA. LAS COTAS Y ALTURAS
DEBEN SER APROVADAS POR LA FABRICA.

REV	MODIFICACION / MODIFICATION		FECHA / DATE	FIRMA / FIRM
-	-	-	-	-
-	-	-	-	-
-	-	-	-	-
-	-	-	-	-
BENBROS energy		INSTALACIÓN ALMACENAMIENTO ENERGÉTICO "BESS LEZAMA"		
PROYECTADO	FECHA / DATE	FIRMA / FIRM	ESTADO: PROYECTO BÁSICO	ESCALA:
Dic - 2023		EGA	PLANO N°: ES3367-LZMA-DU-007-DetContyPS - Rev01	1:100
DIBUJADO	FECHA / DATE	FIRMA / FIRM	SUSTITUYE A:	SUSTITUIDO POR:
Dic - 2023		EDZ	-	-
REVISADO	FECHA / DATE	FIRMA / FIRM		
Dic - 2023		IOL		
DETALLE POWER ISLAND (2h)				
ANTEPROYECTO				
	007	01 de 03	INGENIEROS INDUSTRIALES S.A.S.	010 AI <594x841>

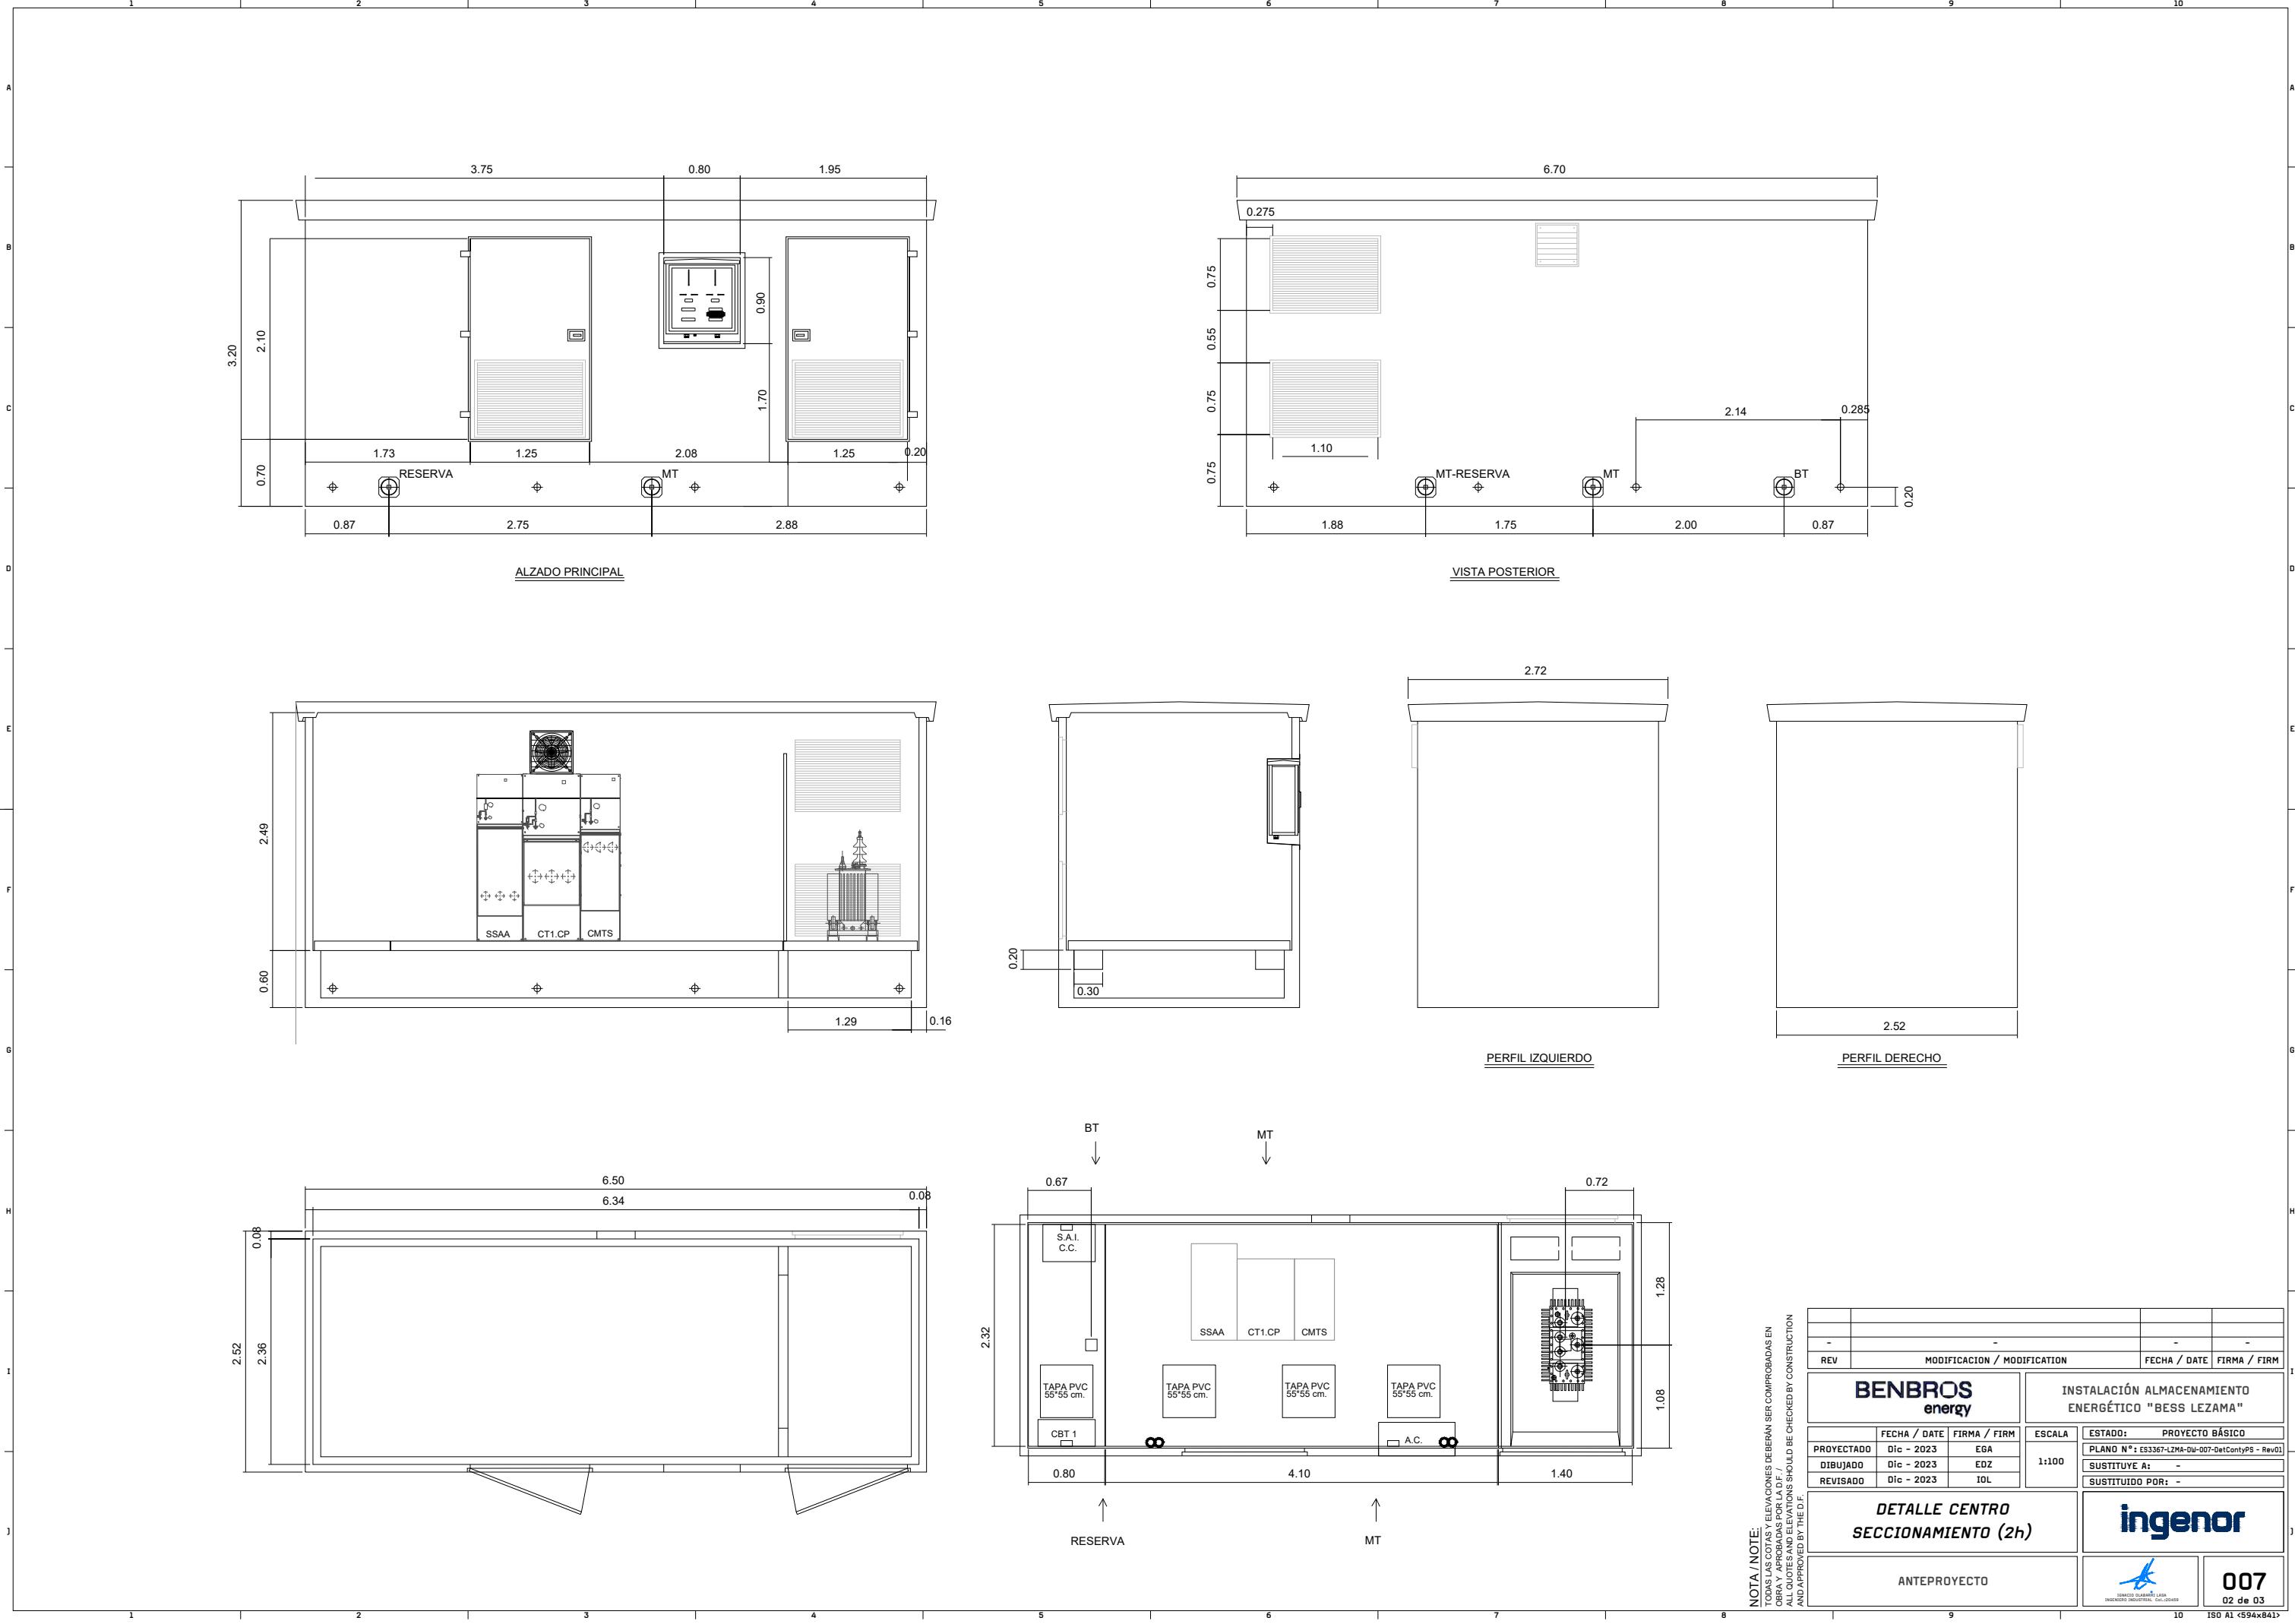

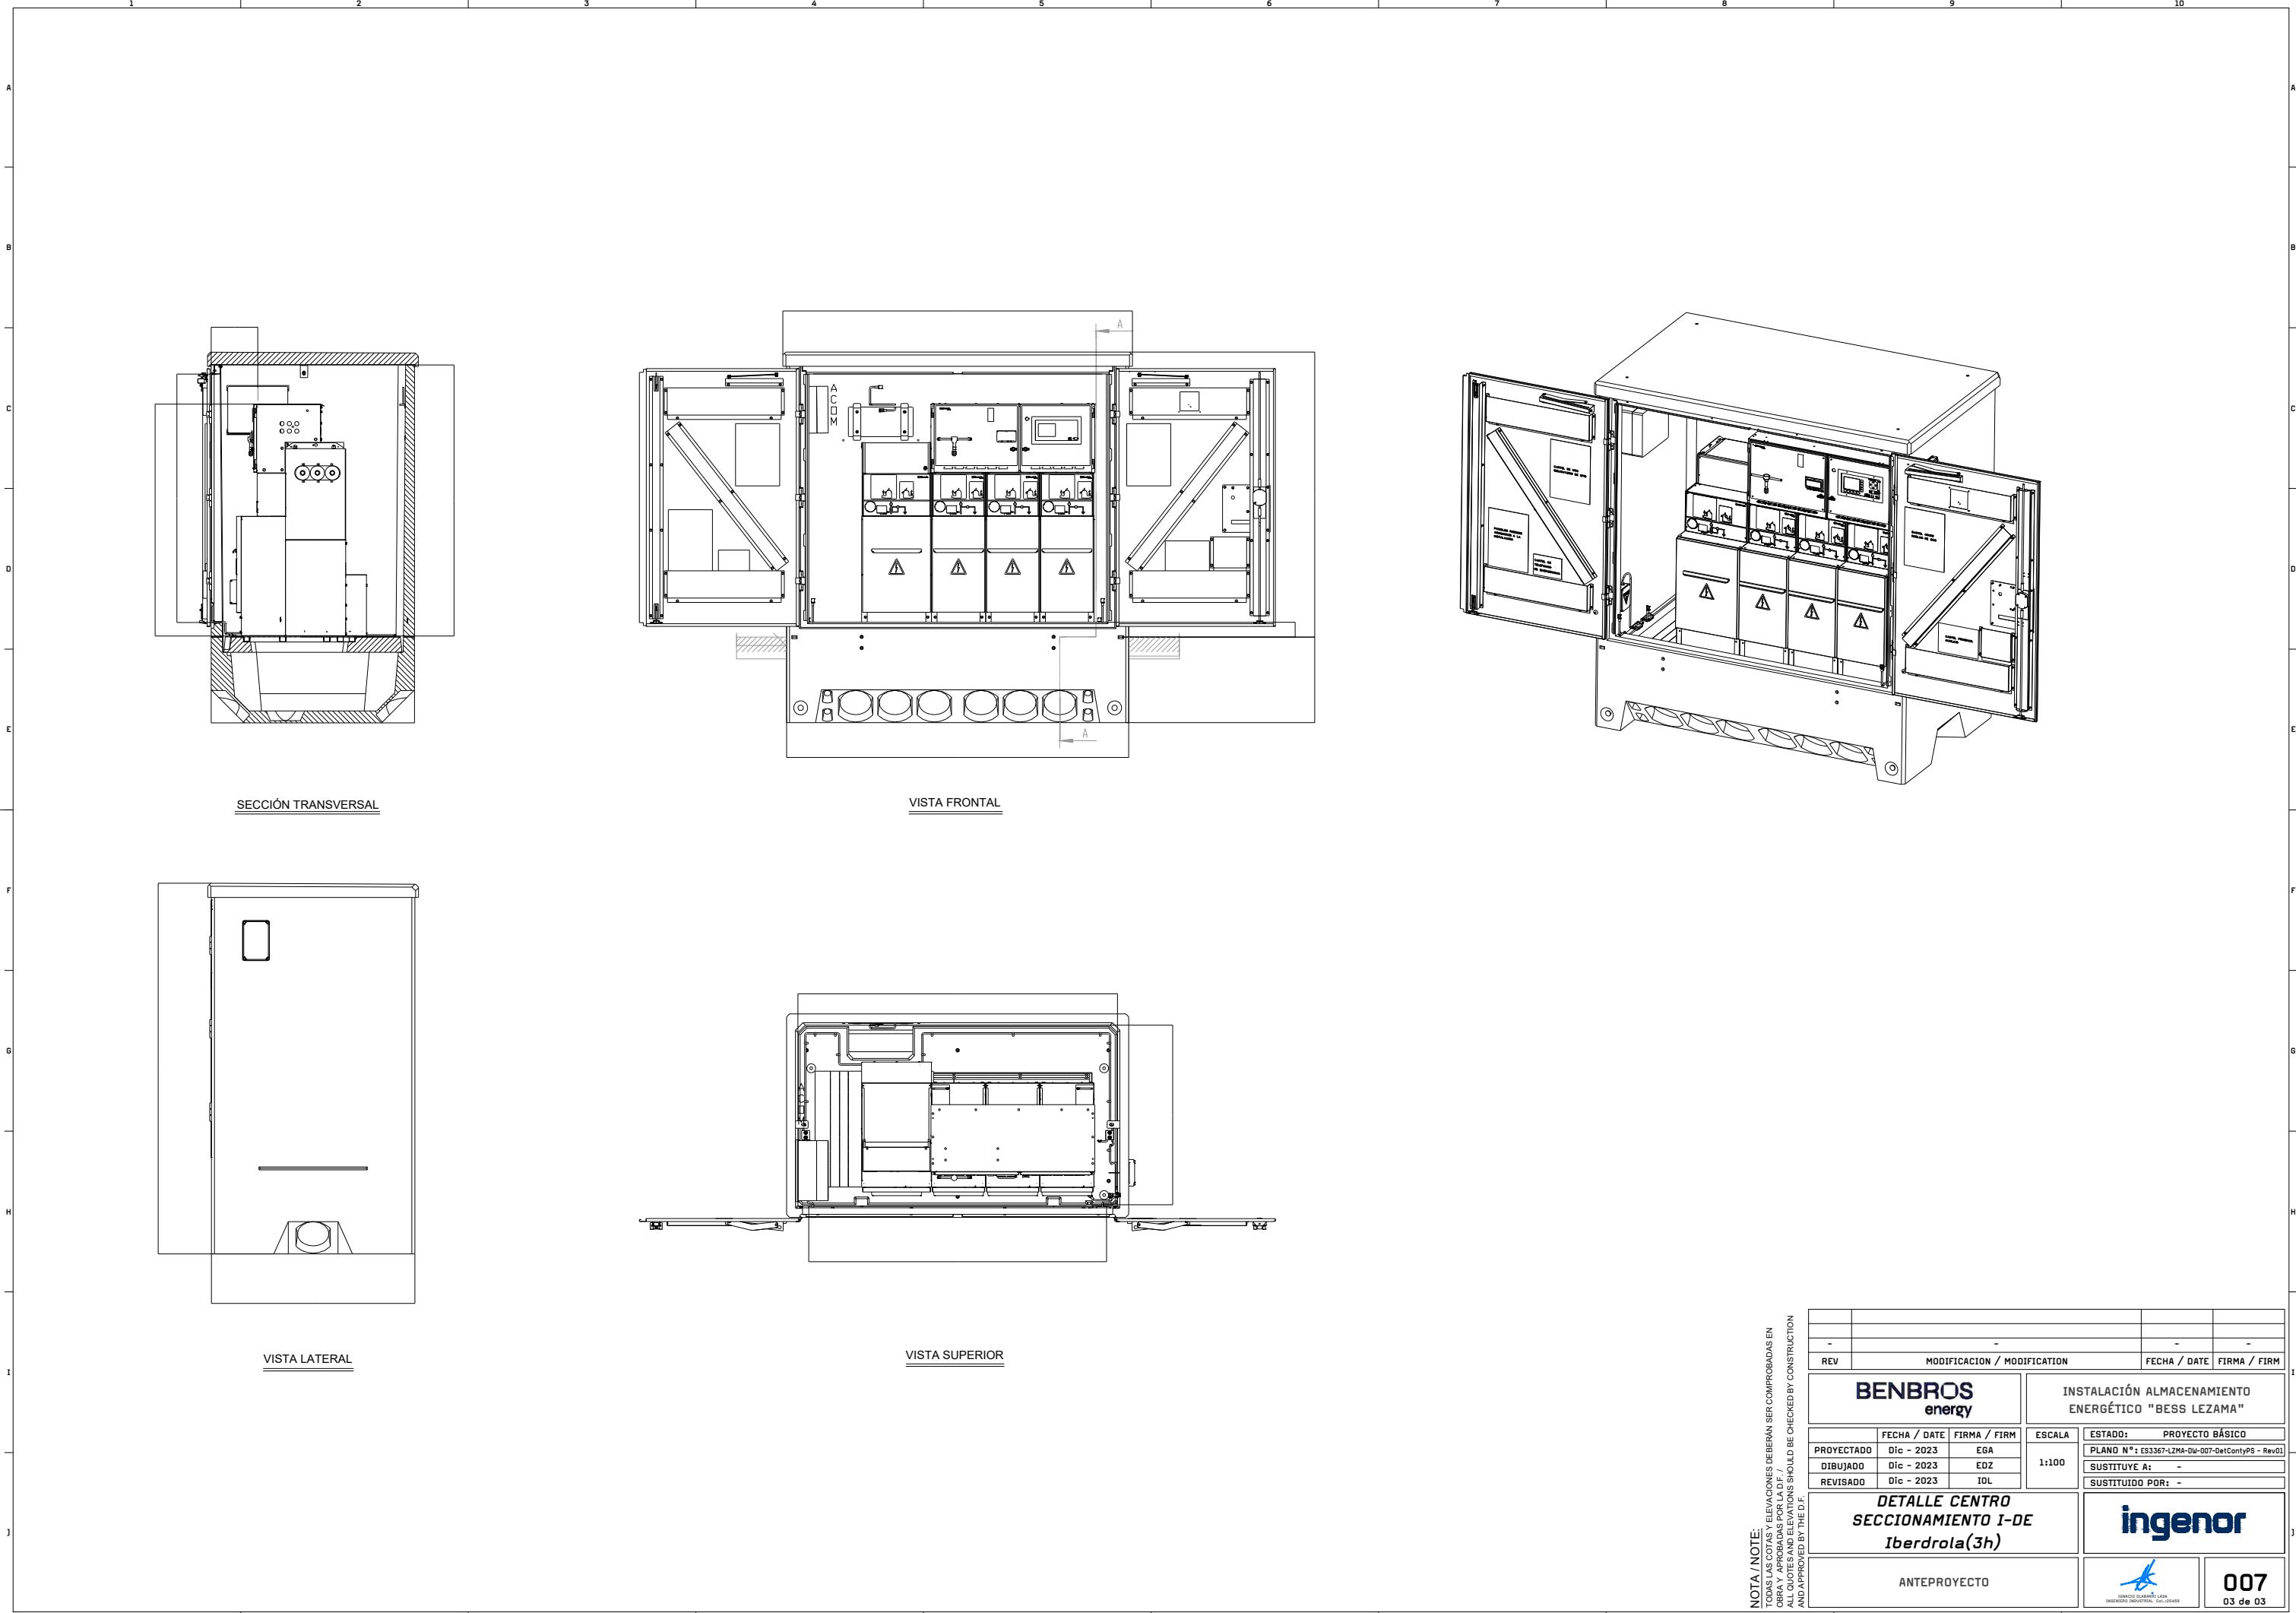


ESQUEMA DE CONEXIÓN PUESTA A TIERRA

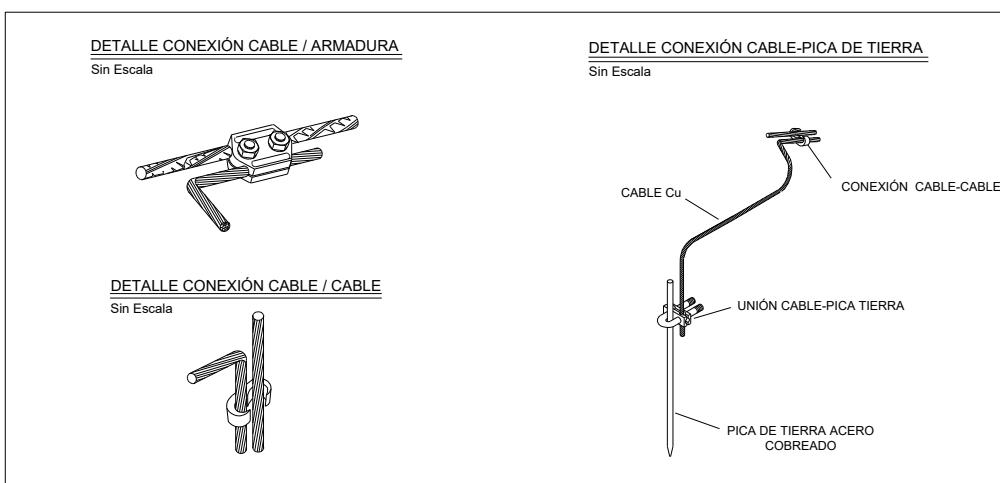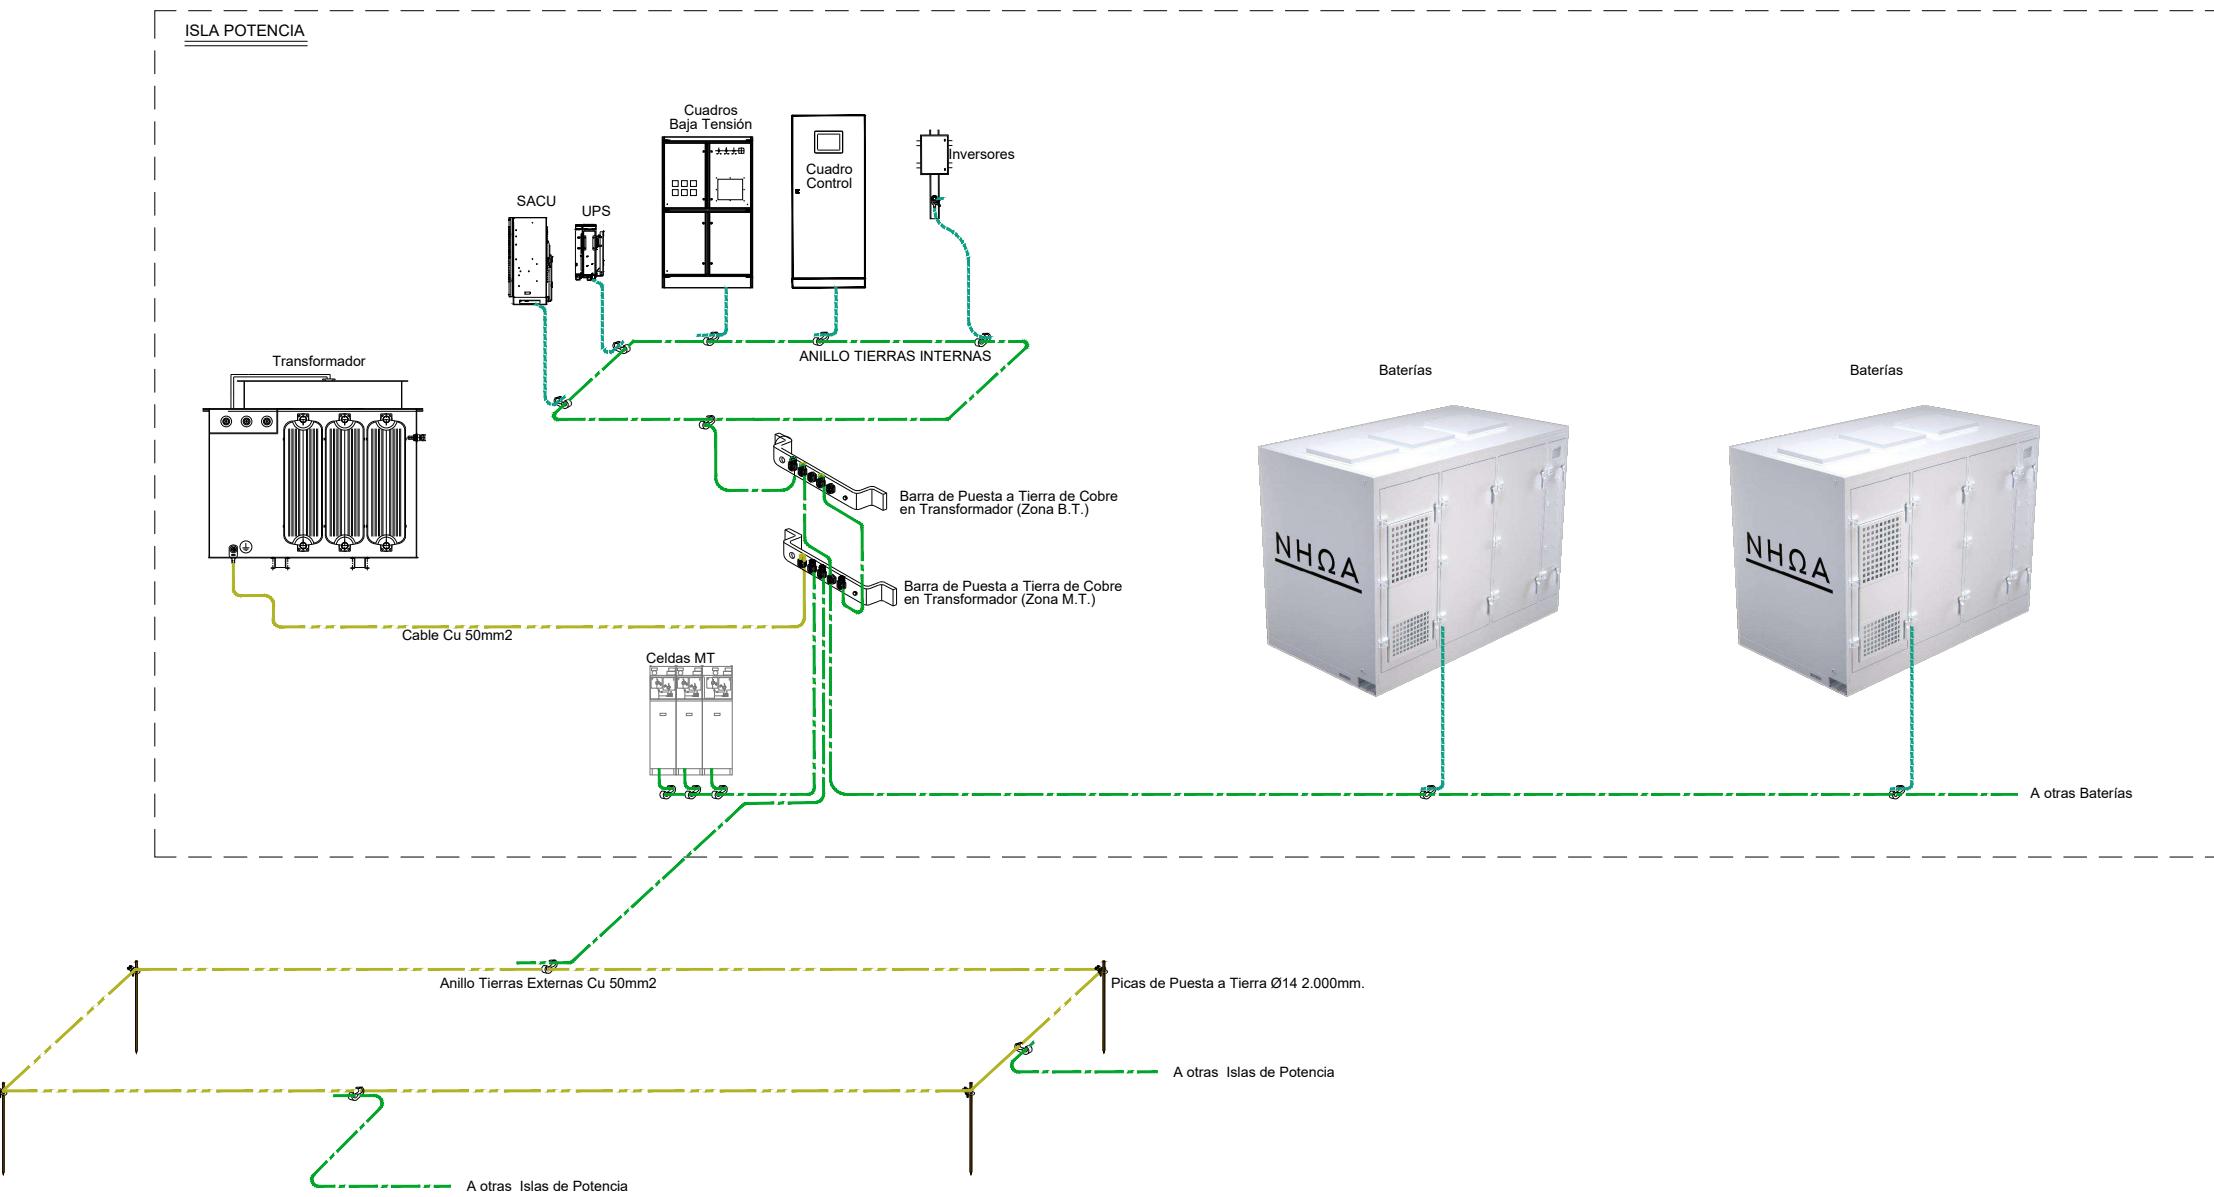


LEYENDA		
	CONDUCTOR P.A.T. DE COBRE DESNUDO 35 mm ² ANILLO INTERIOR	
	CONDUCTOR P.A.T. DE COBRE DESNUDO 50 mm ² ANILLO EXTERIOR	
	CONDUCTOR P.A.T. DE COBRE DESNUDO 16 mm ² CONEXIÓN DE EQUIPOS	


NOTAS:
TODAS LAS UNIONES MECÁNICAS DEBERÁN SER REALIZADAS CON PIEZAS DE COBRE.

NOTA / NOTE: TODAS LAS COTAS Y ELEVACIONES DEBE SER COMPROBADAS EN TABLA Y SEÑALADA POR LA D.F. ALL QUOTES AND ELEVATIONS SHOULD BE CHECKED BY CONSTRUCTION AND APPROVED BY THE D.F.		
BENBROS energy		
INSTALACIÓN ALMACENAMIENTO ENERGÉTICO "BESS LEZAMA"		
ESTADO: PROYECTO BÁSICO	PLANO N°: ES3367-LZA-DW-000-DetTierras - Rev01	INDICADA
PROYECTADO Dic - 2023	FECHA / DATE EGA	REVISADA Dic - 2023 IOL
DIBUJADO Dic - 2023 EDZ	FIRMA / FIRM	SUSTITUYE A: -
REVISADO Dic - 2023 IOL		SUSTITUIDO POR: -
DETALLE CONEXIÓN EQUIPOS A TIERRAS		
ANTEPROYECTO		
	008	01 de 02

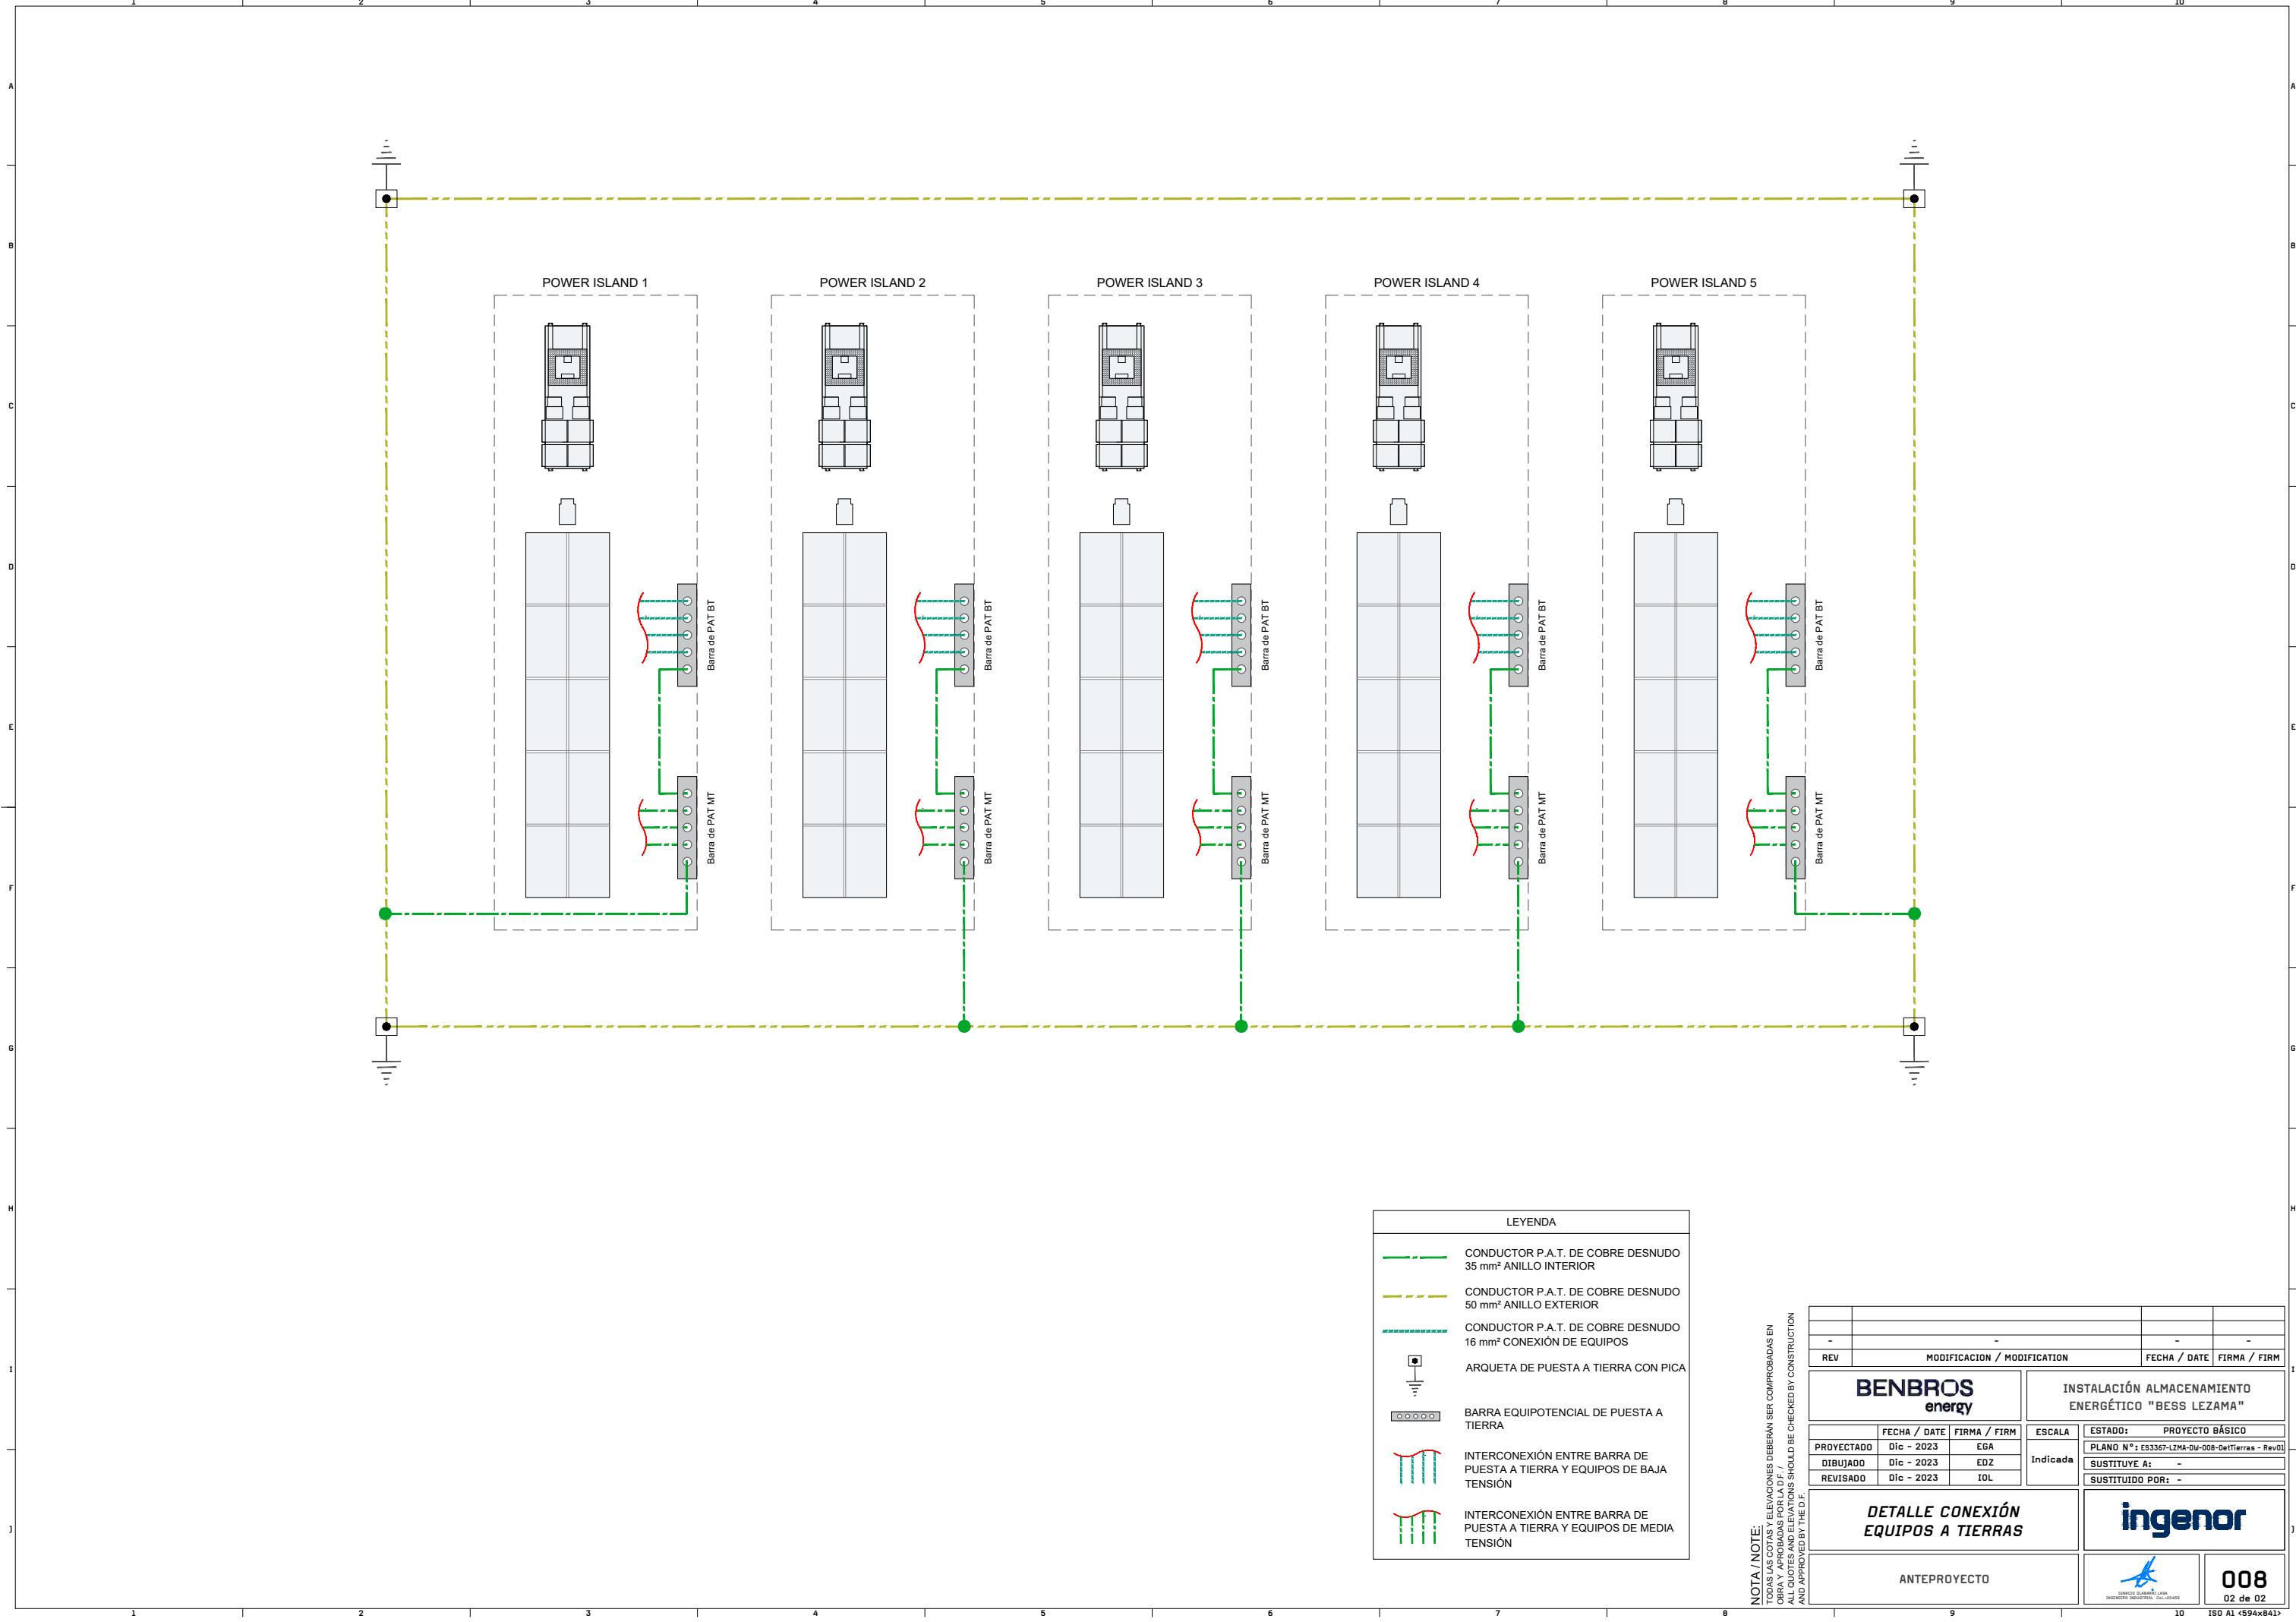

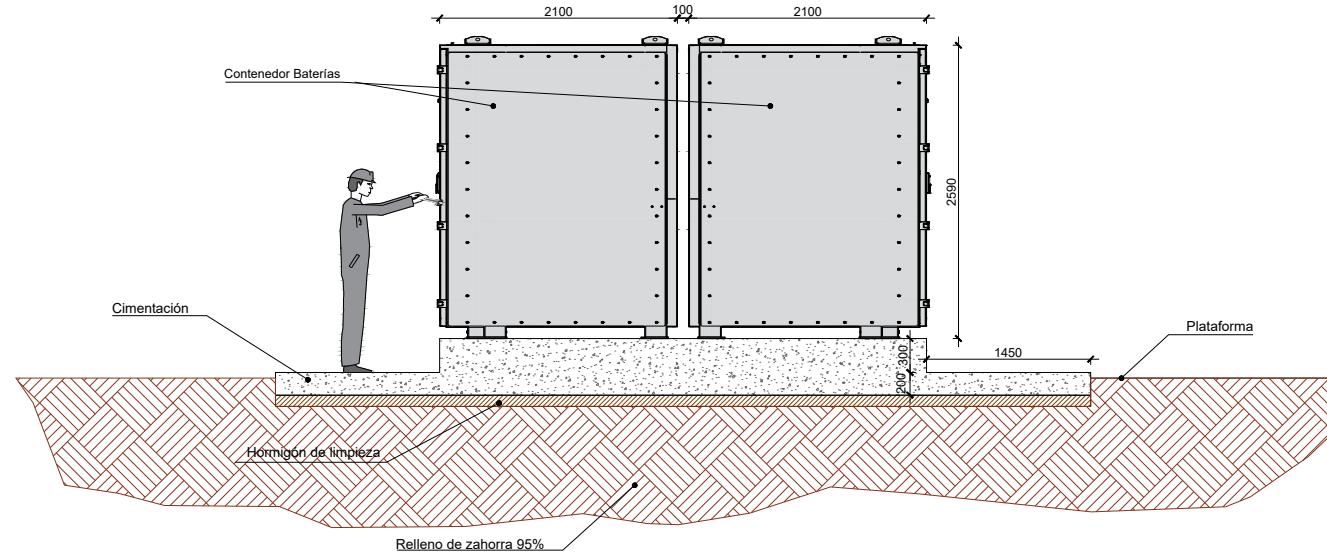

SECCIÓN A-A
ESCALA S/E

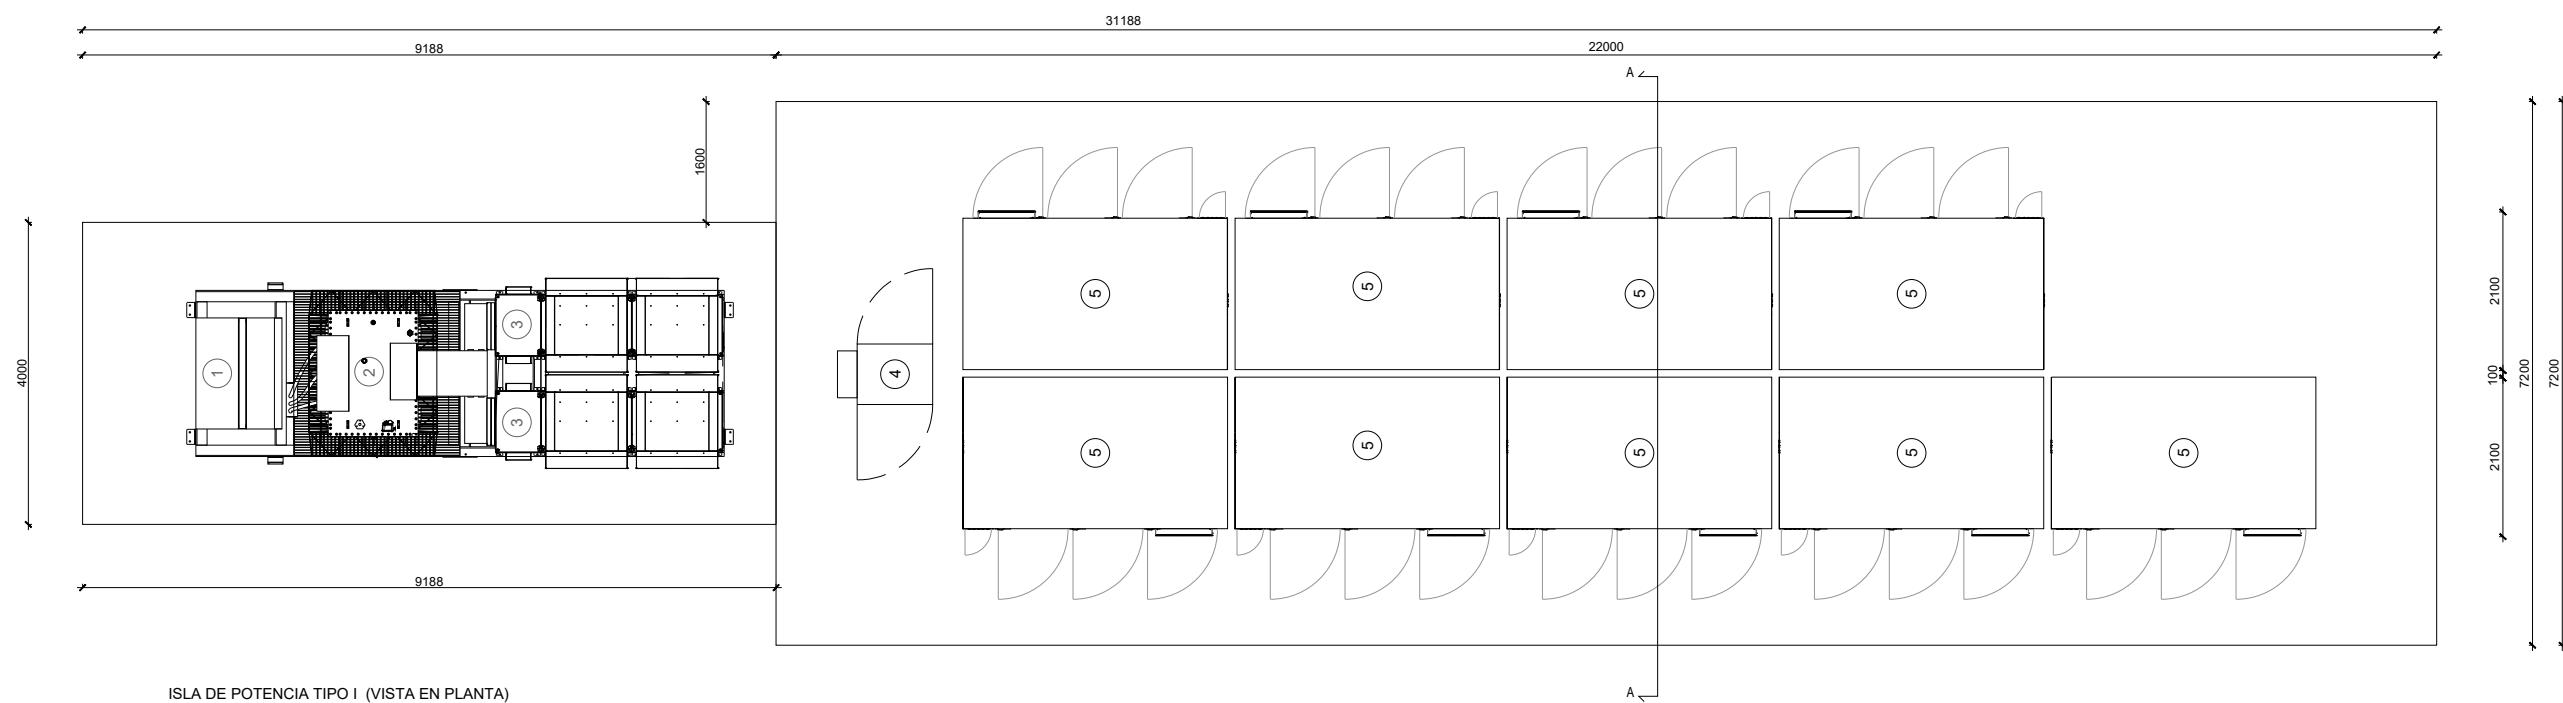

ISLA DE POTENCIA TIPO I (VISTA EN PLANTA)
ESCALA S/E

REV	MODIFICACION / MODIFICATION		FECHA / DATE	FIRMA / FIRM
-	-	-	-	-
PROYECTADO	FECHA / DATE	FIRMA / FIRM	ESTADO: PROYECTO BÁSICO	ESCALA:
Dic - 2023	EGA	PLANO N°: ES3367-LZMA-DW-009-CmpSCont - Rev01	Indicada	EQUIPO INDUSTRIAL CAL-20459
DIBUJADO	Dic - 2023	EDZ	SUSTITUYE A:	-
REVISADO	Dic - 2023	IOL	SUSTITUIDO POR:	-
BENBROS energy				
INSTALACIÓN ALMACENAMIENTO ENERGÉTICO "BESS LEZAMA"				
NOTA / NOTE: TO DRAWS COTAS ELEVACIONES DEBERAN SER COMPROBADAS EN OBRA Y APROBADA POR LA D.F. ALL QUOTES AND ELEVATIONS SHOULD BE CHECKED BY THE D.F. AND APPROVED BY THE D.F.				
DETALLE CIMENTACIÓN POWER STATION				
ANTEPROYECTO				
		009	01 de 02	10 ISO A1 <594x841>



VÉRTICES VALLADO
ESCALA 1 / 300


ESCALA 1 / 300


Vértices Vallado (UTM ETRS89 HUSO:30T)		
Vertice Nro.	Coordenada	Cooredenada y
V-1	514.437,26	4.790.105,58
V-2	514.423,30	4.790.103,20
V-3	514.326,90	4.790.175,51
V-4	514.378,43	4.790.225,49
V-5	514.473,97	4.790.165,13
V-6	514.458,55	4.790.134,89

LEYENDA


- POWER ISLAND**: Represented by a black rectangle with a dashed border containing a grid of small squares.
- TRANSFORMADOR DE SERVICIOS AUXILIARES**: Represented by a white rectangle with a black outline and a small black icon inside.
- VALLADO PERIMETRAL**: Represented by a red line with small circles at the vertices.
- CAMINO INTERNO**: Represented by a thick yellow line.
- ZONA AFECCIÓN LÍNEA ELÉCTRICA**: Represented by a blue line with three vertical segments labeled "HV" between them.
- LÍMITE DE PARCELA**: Represented by a blue dashed line.

NOTA / NOTE:
TODAS LAS ALTURAS Y ELEVACIONES DEBERÁN SER COMPROBADAS EN
OBRA Y APROBADAS POR LA D.F. /
ALL QUOTES AND ELEVATIONS SHOULD BE CHECKED BY CONSTRUCTION
AND APPROVED BY THE D.F.

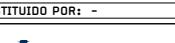
-	-	-	-
REV	MODIFICACION / MODIFICATION		FECHA / DATE FIRMA / FIRM
BENBROS energy			INSTALACIÓN ALMACENAMIENTO ENERGÉTICO "BESS LEZAMA"
PROYECTADO	FECHA / DATE	FIRMA / FIRM	ESTADO: PROYECTO BÁSICO
Dic - 2023	EGA		PLANO N°: ES3367-LZMA-DL-010-Vallado - Rev01
DIBUJADO	Dic - 2023	EDZ	SUSTITUYE A: -
REVISADO	Dic - 2023	IOL	SUSTITUIDO POR: -
VÉRTICES VALLADO			
ANTEPROYECTO			 <small>INGENIEROS CONSULTORES S.A.S.</small> 010 <small>01 de 02</small>
<p style="text-align: center;">9</p>			

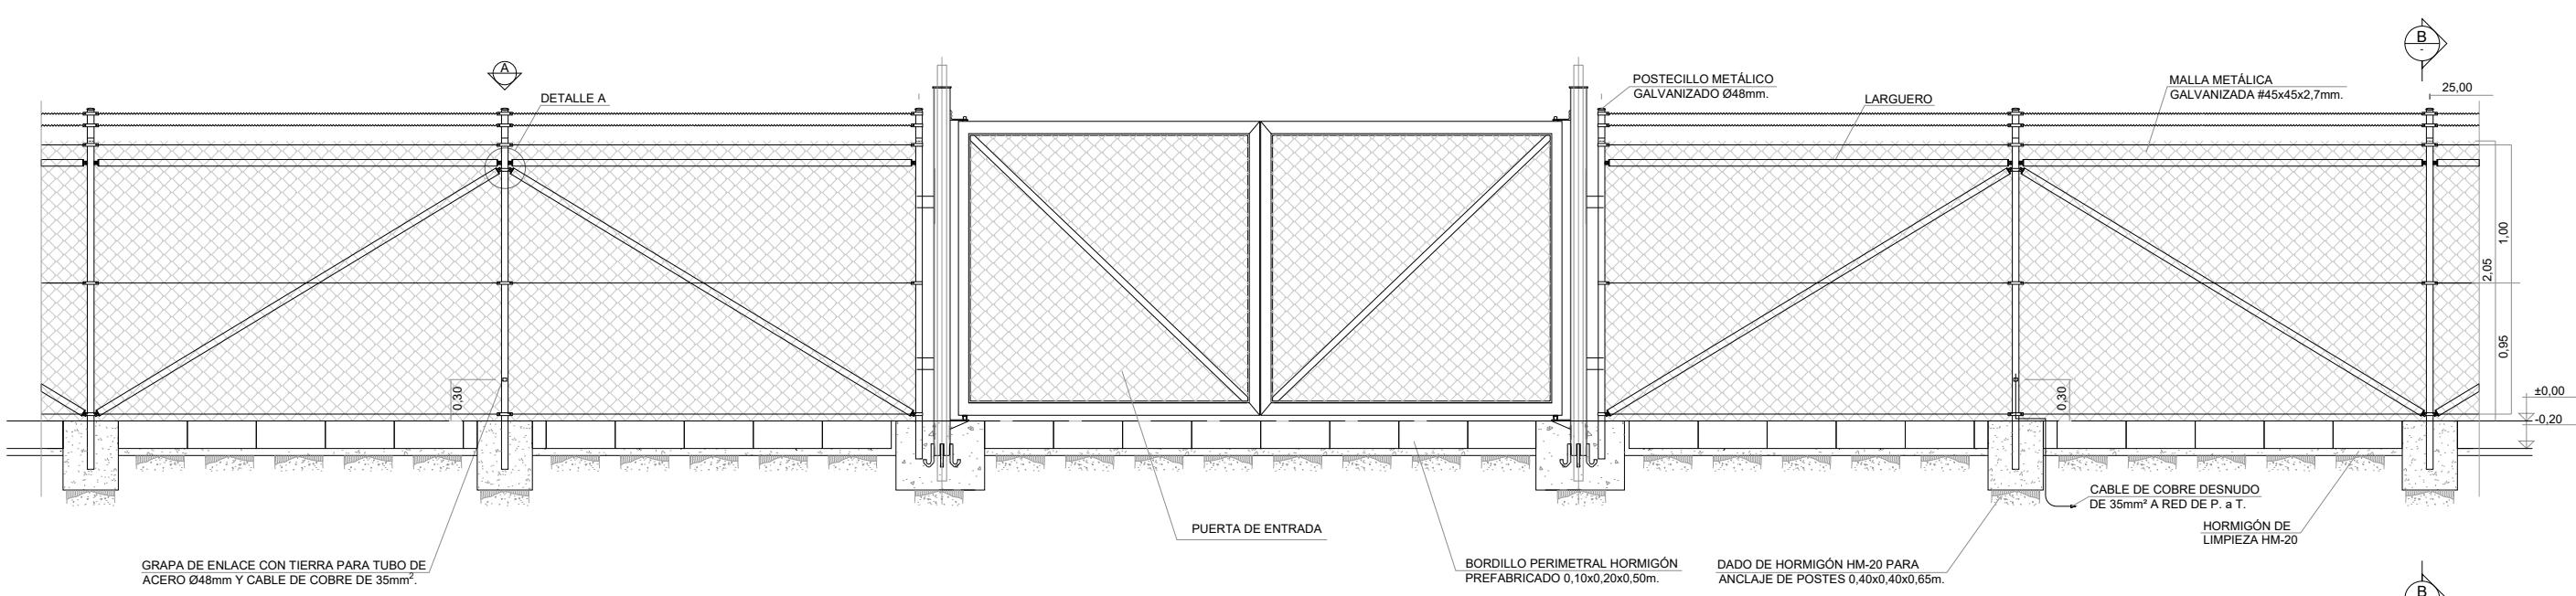

ALZADO
VALLADO Y PUERTA DE ENTRADA
ESCALA 1:25

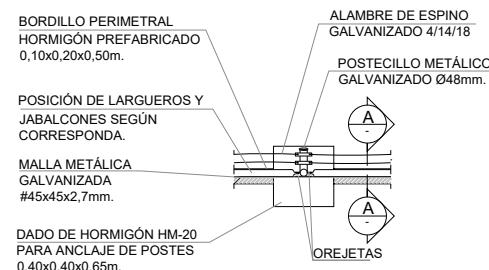


VISTA A
ESCALA 1:20

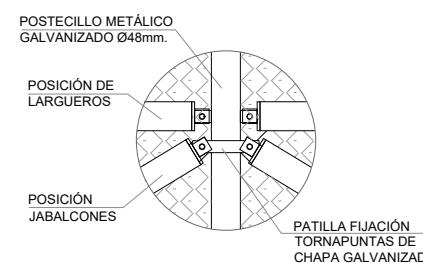


DETALLE A
LARGUERO Y JABALCÓN
ESCALA 1:5



GRAPA PARA P. a. T.
ESCALA 1:5

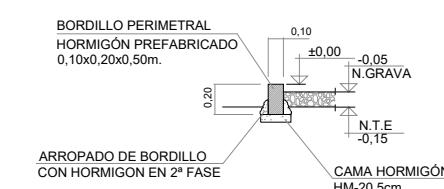

SECCIÓN A-A
ESCALA 1:20

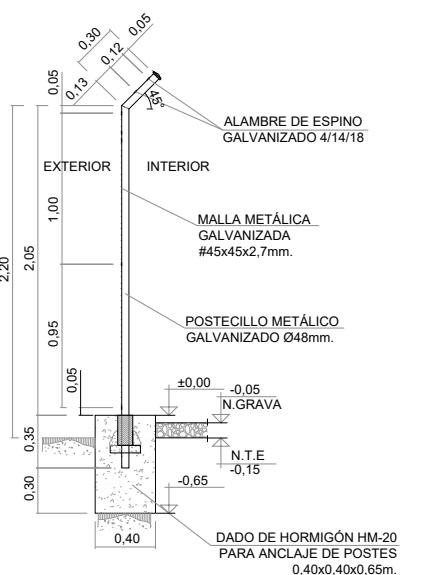


SECCIÓN B-B
ESCALA 1:25


NOTAS:

- 1.- TODOS LOS FINALES SE REMATARAN CON LARGUERO Y JABALÓN
- 2.- COTAS EN METROS

NOTA / NOTE:
TODAS LAS COTAS Y ELEVACIONES DEBERAN SER COMPROBADAS EN
TABLA Y DIBUJO, Y SERAN POR LA D.F.
ALL QUOTES AND ELEVATIONS SHOULD BE CHECKED BY CONSTRUCTION
AND APPROVED BY THE D.F.

REV	MODIFICACION / MODIFICATION		FECHA / DATE	FIRMA / FIRM
	BENBROS energy			
	INSTALACIÓN ALMACENAMIENTO ENERGÉTICO "BESS LEZAMA"			
	ESTADO: PROYECTO BÁSICO			
	PLANO N°: ES3367-LZMA-DW-010-Vallado - Rev01			
	SUSTITUYE A:			
	SUSTITUIDO POR:			
	DETALLE VALLADO			
	ANTEPROYECTO			
	ingenor			
	010 02 de 02			

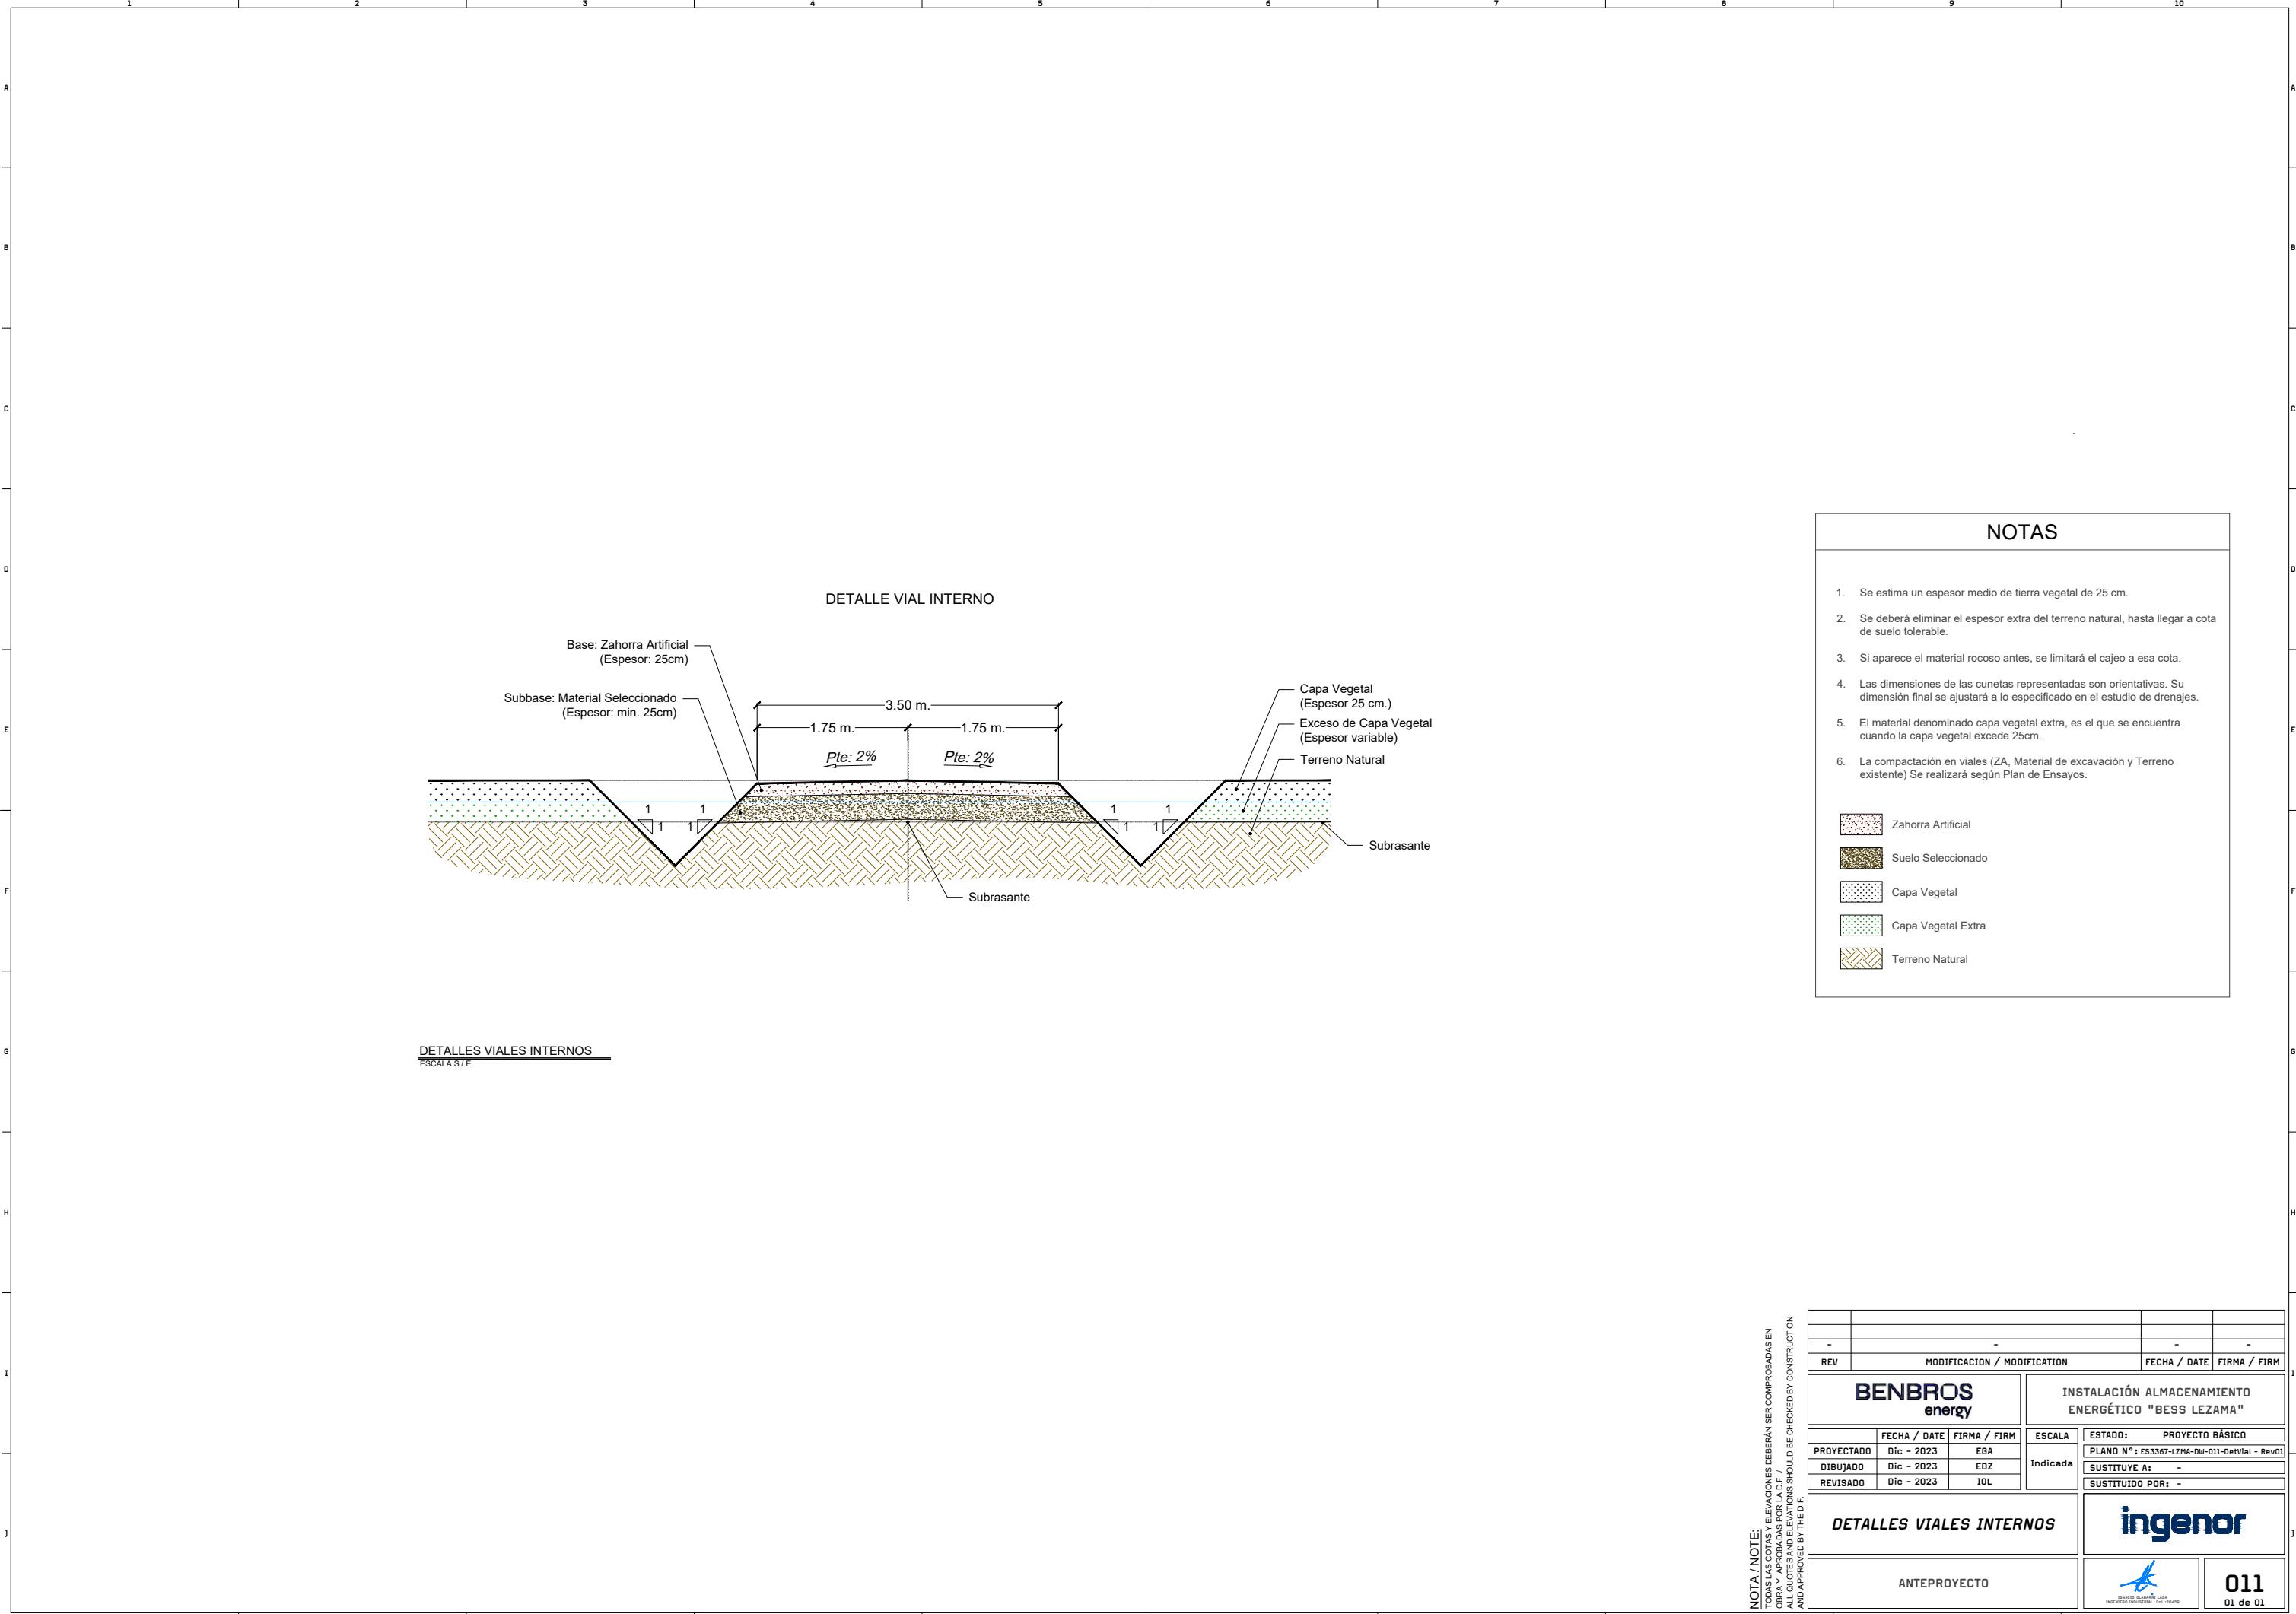

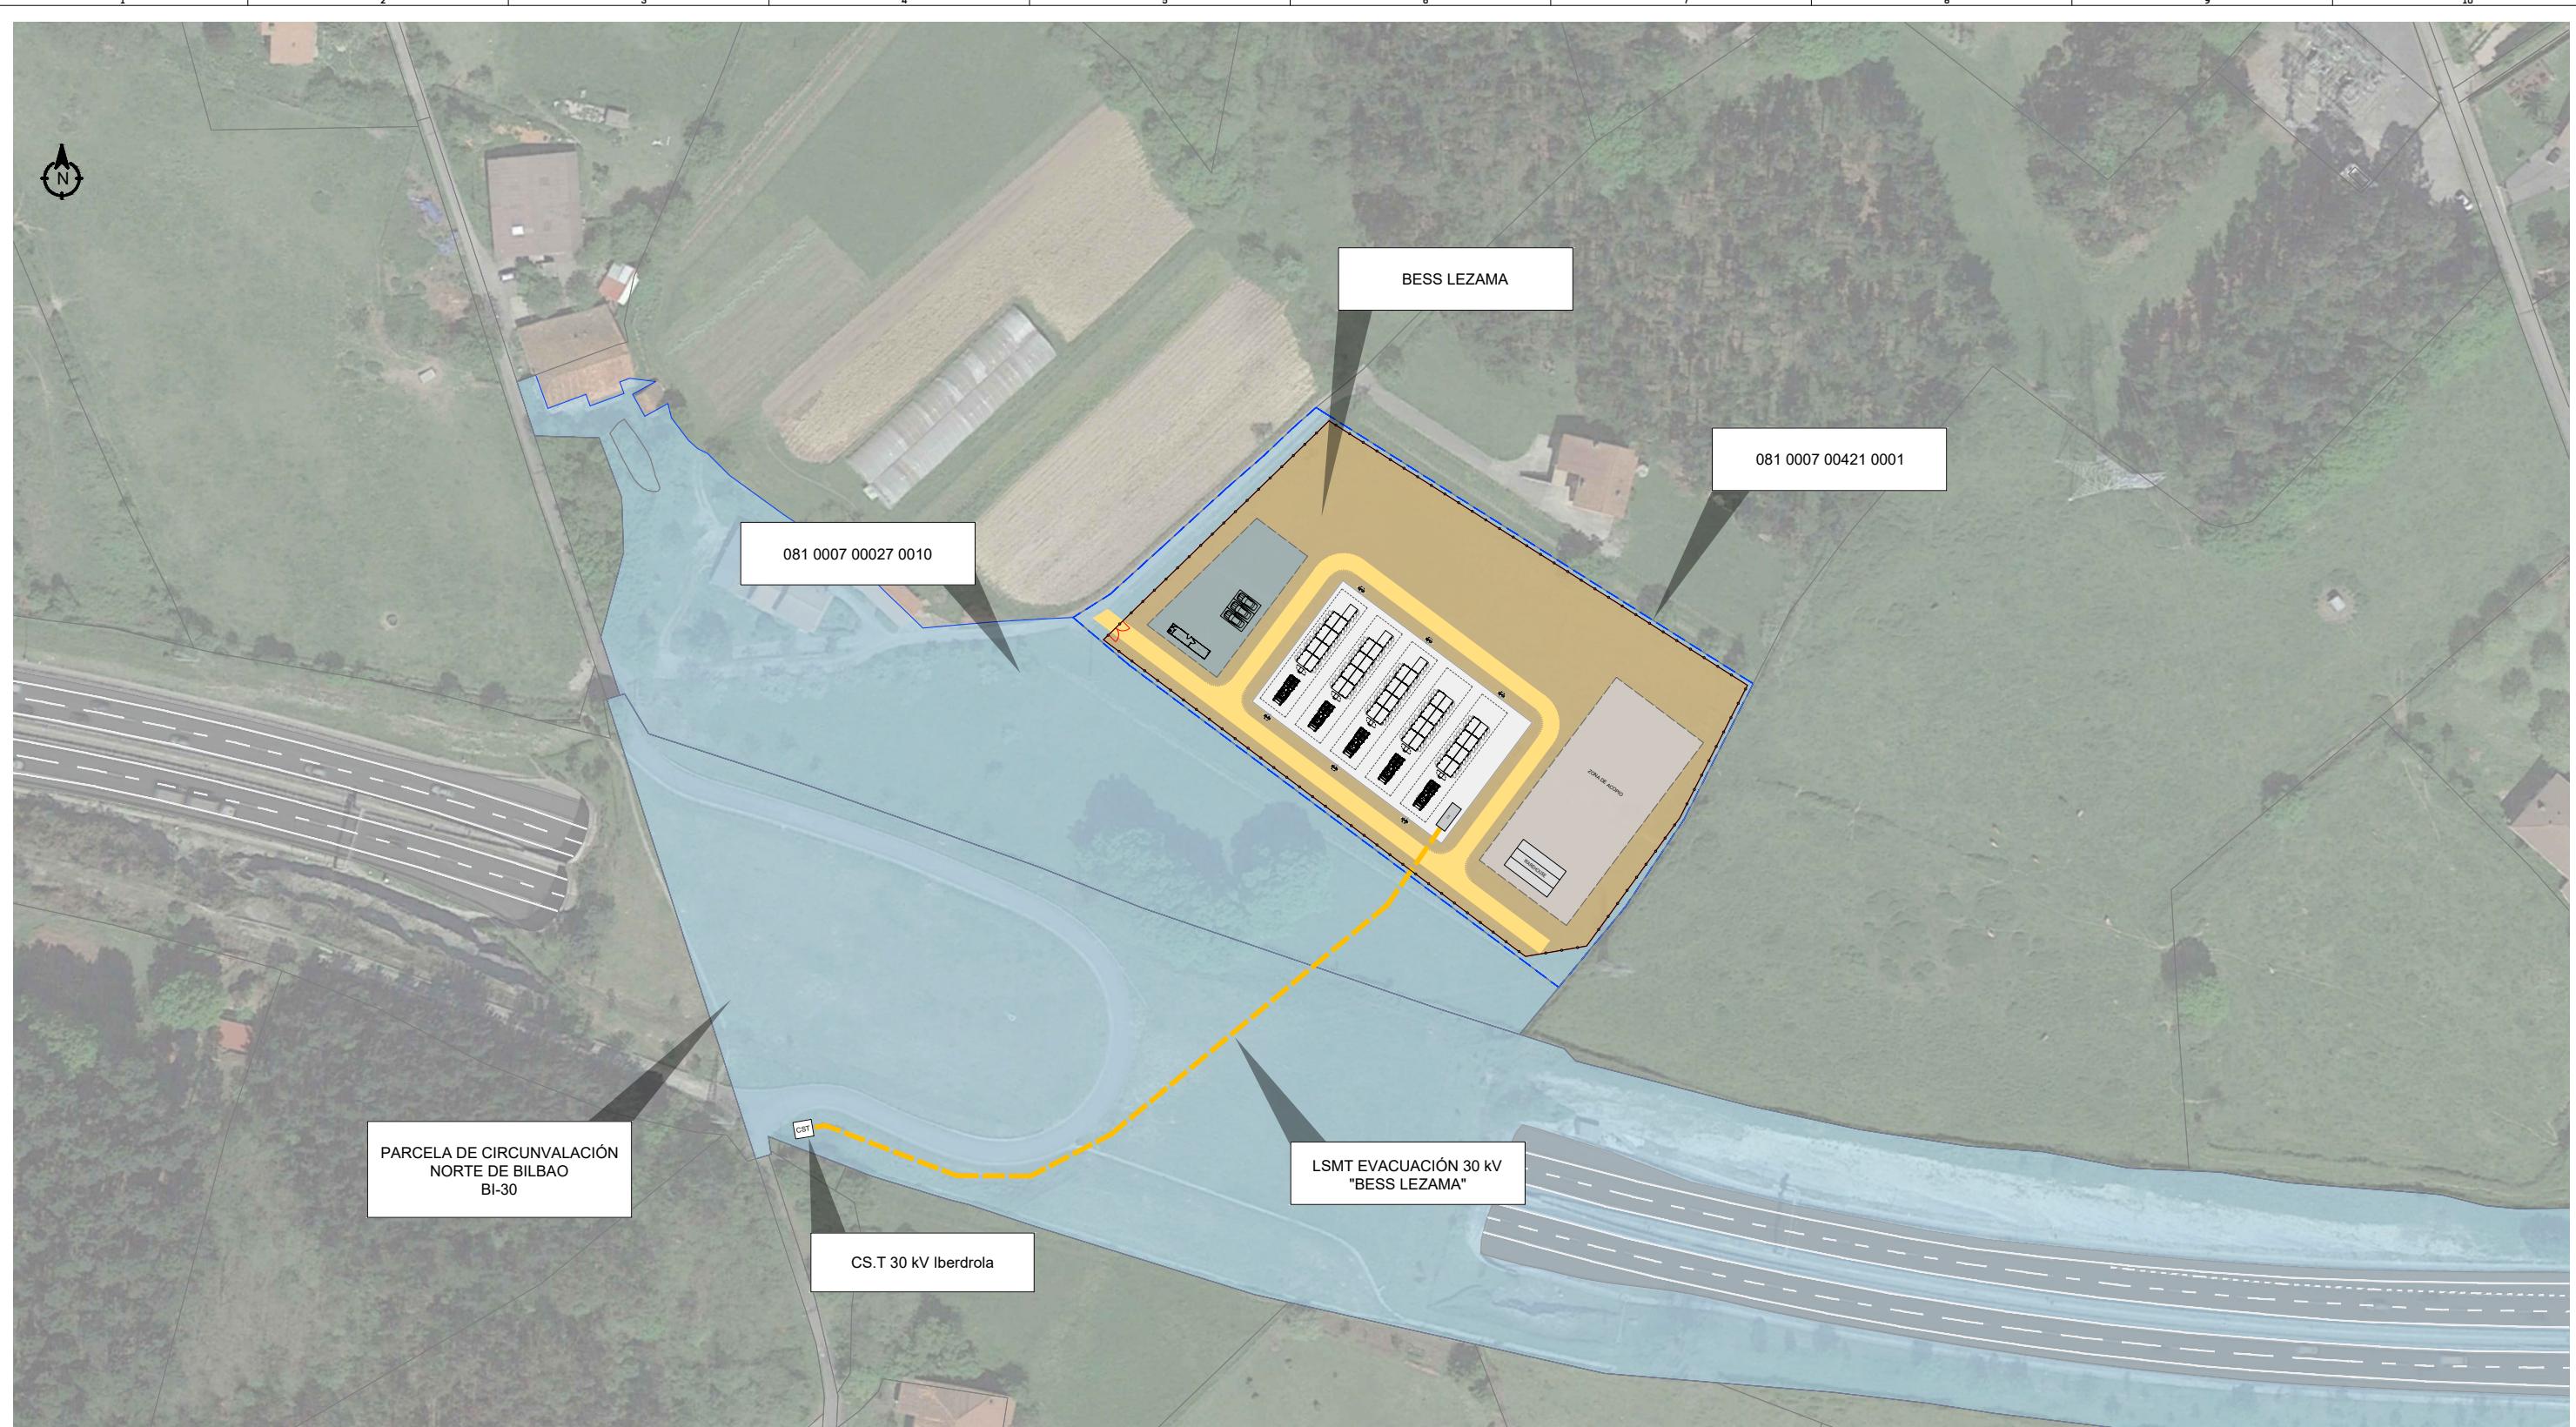


PLANO CATASTRAL Y RBDA
ESCALA 1/750

Referencia catastral	Municipio	Superficie afectación Permanente	Longitud traza
081 0007 00421 0001	LEZAMA	25.82 m ²	12.91
081 0007 00027 0010	LEZAMA	60.70 m ²	30.35
BI-30	LEZAMA	269.72 m ²	134.86

LEYENDA	
	POWER ISLAND
	TRANSFORMADOR DE SERVICIOS AUXILIARES
	VALLADO PERIMETRAL
	CAMINO INTERNO
	ZONA AFECTACIÓN LÍNEA ELÉCTRICA
	LÍMITE DE PARCELA

NOTA / NOTE:
TODAS LAS COTAS Y ELEVACIONES DEBE SER COMPROBADAS EN
OBRA Y APROBADA POR LA D.F.
ALL QUOTES AND ELEVATIONS SHOULD BE CHECKED BY CONSTRUCTION
AND APPROVED BY THE D.F.

REV	-	MODIFICACION / MODIFICATION	FECHA / DATE	FIRMA / FIRM
BENBROS energy				
PROYECTADO	Dic - 2023	EGA	ESTADO: PROYECTO BÁSICO	PLANO N°: ES3367-LEZAMA-DW-012-RBDA - Rev01
DIBUJADO	Dic - 2023	EDZ	INDICADA	SUSTITUYE A: -
REVISADO	Dic - 2023	IOL		SUSTITUIDO POR: -
PLANO CATASTRAL Y RBDA				
ANTEPROYECTO				
	012	01 de 01	ISO A1 <594x841>	

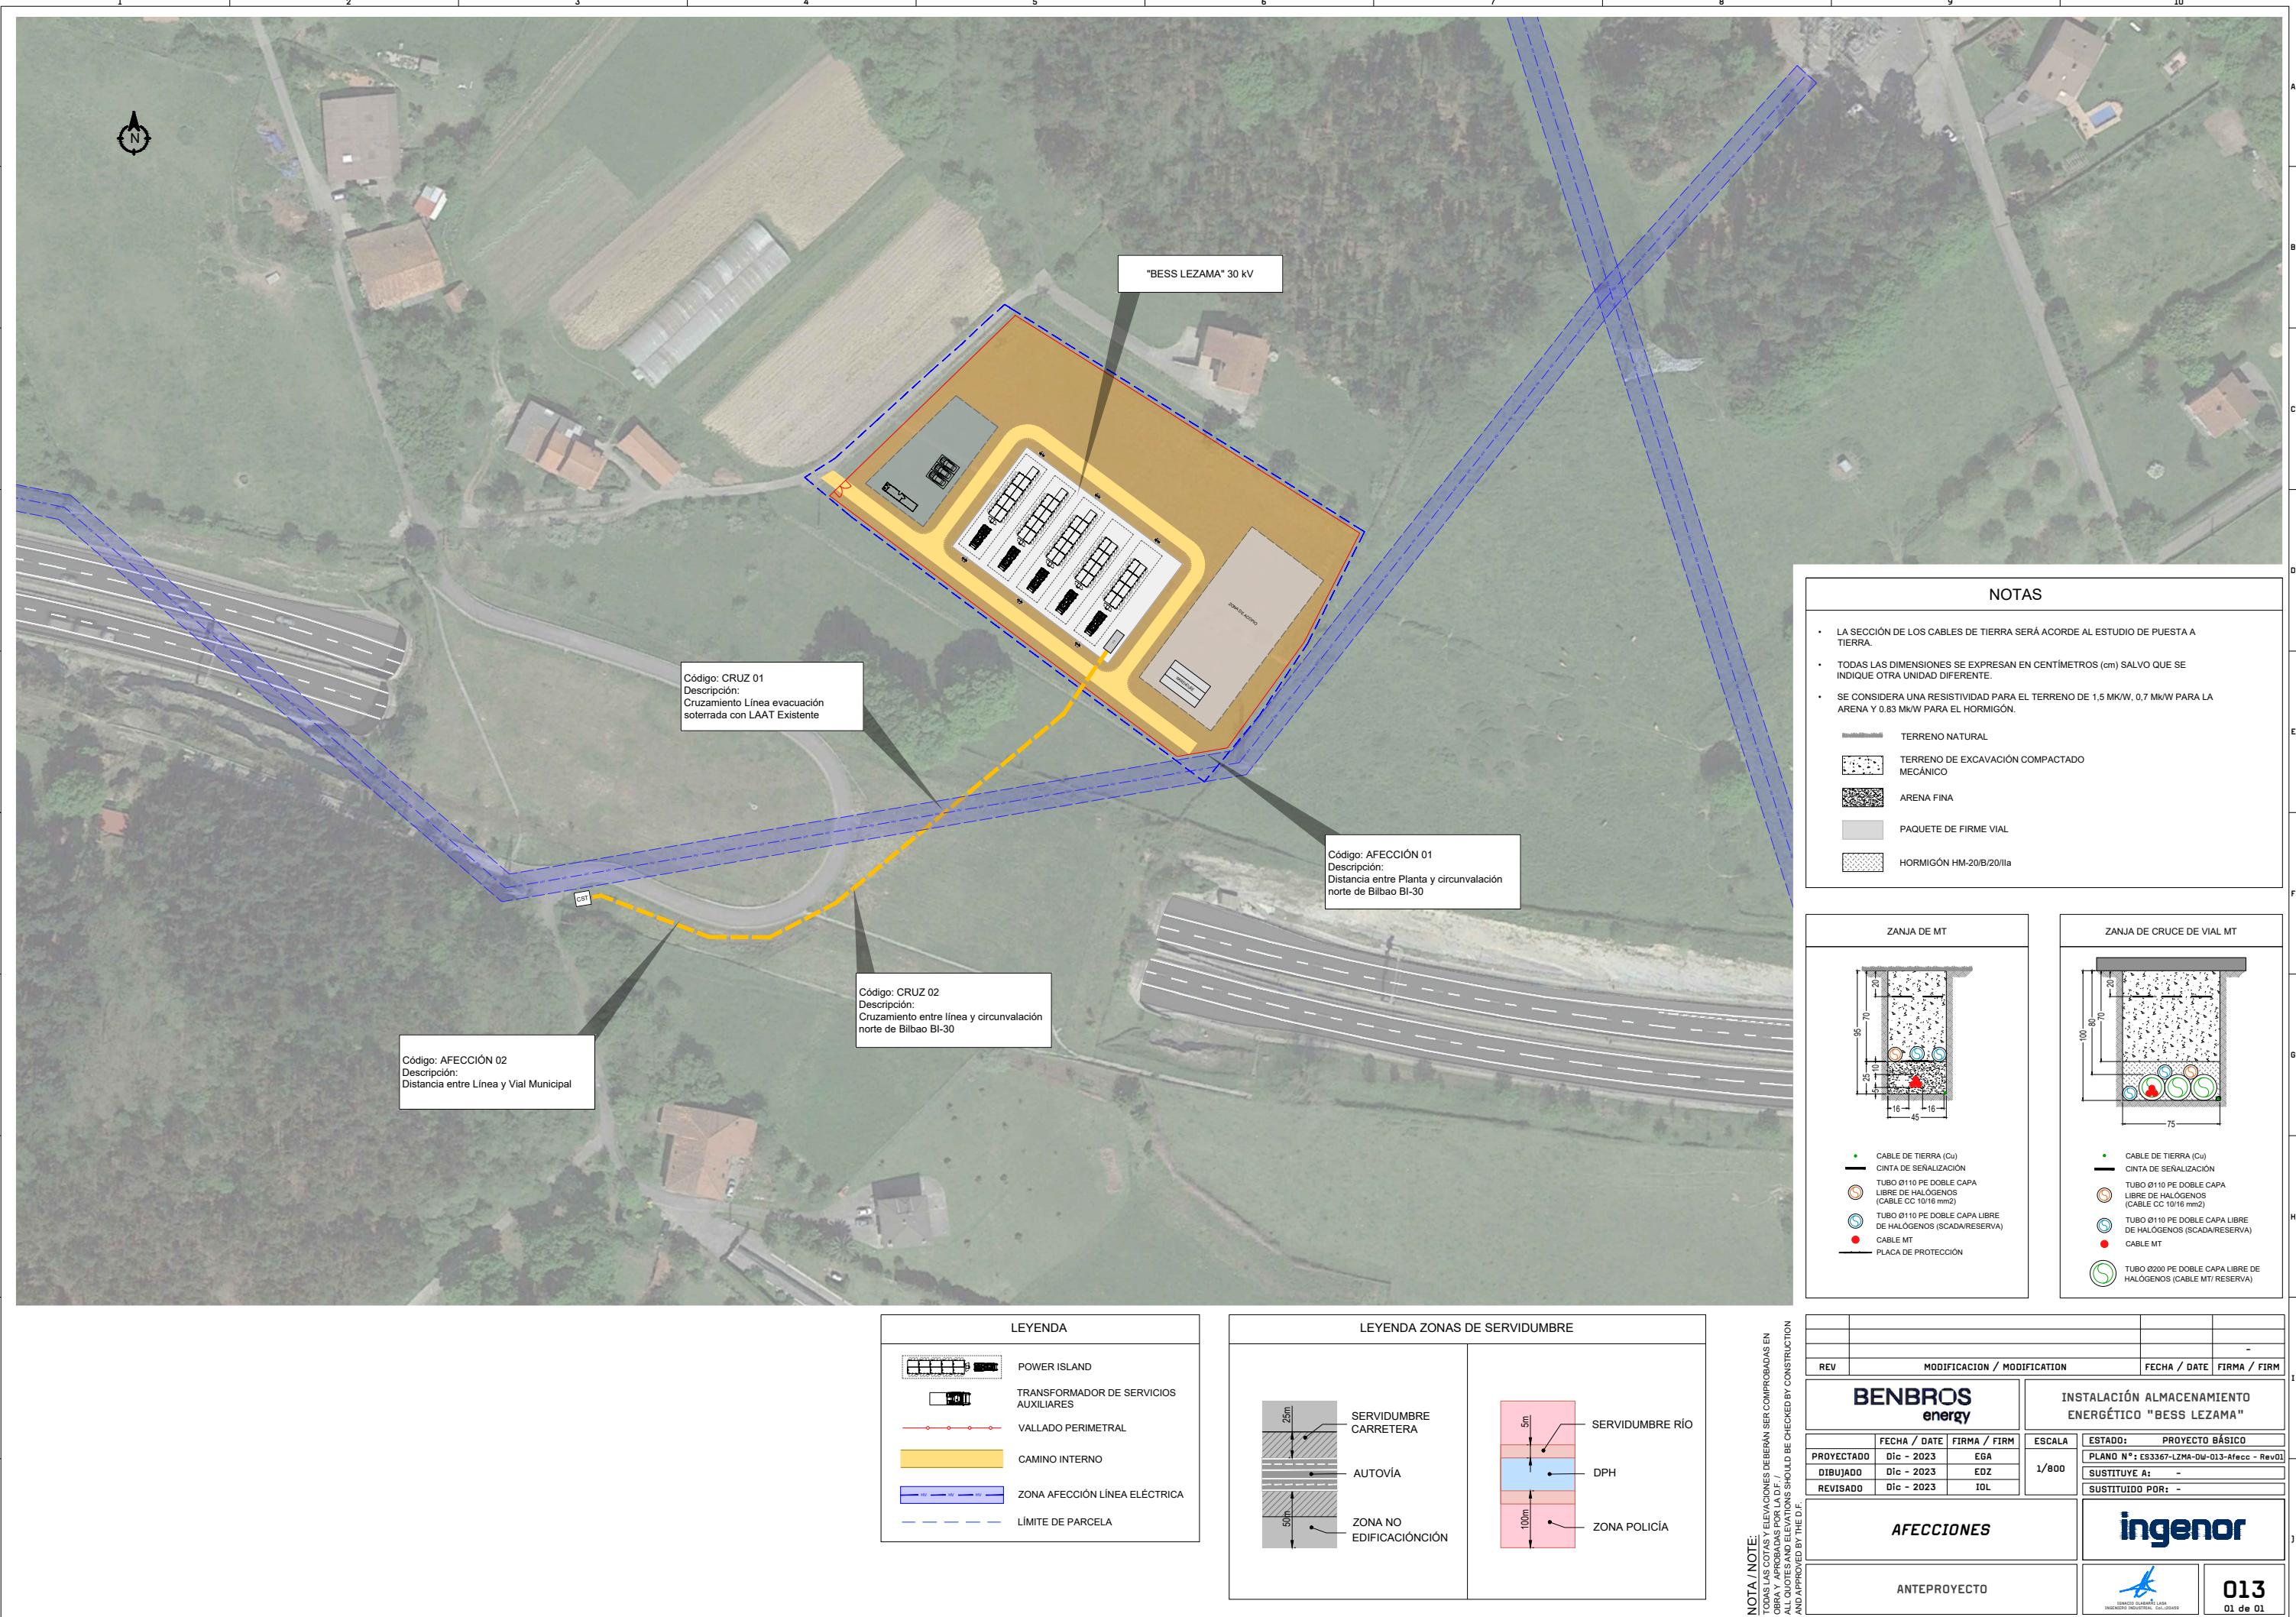

➤ INSTALACIÓN DE ALMACENAMIENTO ENERGÉTICO
“BESS LEZAMA” EN EL T.M. DE LEZAMA EN
BIZKAIA.

Documento III: Presupuesto

Ref. E23/ES3367 _ Rev. 00

Enero 2024

Página dejada en blanco intencionadamente



ingenor	ENCARGO: BESS LEZAMA
Nº: 3367	TITULO: -PRESUPUESTO -
FECHA: Enero 2024	
ADJUNTO: -	COPIAS BENBROS INGENOR 1 1 -

ÍNDICE

1 PRESUPUESTO

2



1 PRESUPUESTO

BESS LEZAMA - SOLUCIÓN NHOA (20MW - 59,18MWh)					
Capítulo	UD	Medición	Descripción	Precio Unitario	Precio Total
1 ACONDICIONAMIENTO DEL TERRENO					
1.1	PA	1,00	ACONDICIONAMIENTO DEL ACCESO A LA PARCELA	5.000,00 €	5.000,00 €
1.1	M2	10.039,00	LIMPIEZA DE LA SUPERFICIE TOTAL DE LA INSTALACIÓN MEDIANTE MEDIOS MECÁNICOS INCLUIDA LA ELIMINACIÓN DE CULTIVOS EXISTENTES, ARBUSTOS Y ARBOLES CON UN DIÁMETRO DE TRONCO MENOR DE 20 CM MEDIDO A 1,00 M DEL SUELO. INCLUIDA CARGA, TRANSPORTE EN CAMIÓN Y VERTIDO EN VERTEDERO AUTORIZADO.	49,27 €	494.621,53 €
1.2	M3	2.000,00	EJECUCIÓN DE MOVIMIENTOS DE TIERRAS DE DESMONTE EN TIERRA, PARA DAR AL TERRENO LA RASANTE DE EXPLANACIÓN CONFORME A PROYECTO, CON EMPLEO DE MEDIOS MECÁNICOS Y CARGA A CAMIÓN. VOLUMEN MEDIDO SOBRE PLANOS TOPOGRÁFICOS.	16,54 €	33.080,00 €
1.3	M2	10.039,00	DESBROCE DEL TERRENO MEDIANTE MEDIOS MECANICOS HASTA UNA PROFUNDIDAD DE 40 CM. INCLUIDA RETIRADA DE CAPA VEGETAL EN CABALLONES DE 2 METROS MÁX, CARGA, TRANSPORTE EN CAMIÓN Y VERTIDO EN VERTEDERO AUTORIZADO.	27,62 €	277.277,18 €
1.4	ML	385,00	EJECUCIÓN DE CAMINOS DE TIERRA DE 3,5 M DE ANCHURA, CON SUBBASE DE 20 CM DE TERRENO SELECCIONADO O ADECUADO SEGÚN PG-3 COMPACTADO AL 95% DEL PROCTOR MODIFICADO Y CAPA BASE DE 10 CM DE ESPESOR DE SUELO SELECCIONADO COMPACTADO AL 100% DEL P.M.	56,07 €	21.586,95 €
1.5	ML	500,00	EJECUCIÓN DE CUNETA NO REVESTIDA PARA RECOGIDA DE AGUAS PLUVIALES, SECCION TRAPEZOIDAL DE AREA 0.30 M2, INCLUIDA PARTE PROPORCIONAL DE REPLANTEO, EXCAVACIÓN, PERFILADO, REFINO Y RETIRADA DE LAS TIERRAS EXCAVADAS A VERTEDERO AUTORIZADO	58,87 €	29.435,00 €
TOTAL CAPÍTULO 1					861.000,66 €
2 OBRA CIVIL PLANTA					
2.1	ML	500,00	METRO LINEAL DE ZANJA NORMALIZADA TIPO BAJA TENSIÓN, REALIZADA EXCAVACIÓN POR MEDIOS MECÁNICOS, RELLENO CON TIERRA EN TONGADAS DE 15 CM Y COMPACTADOS AL 95 % P.M. COLOCACIÓN DE CINTA DE SEÑALIZACIÓN 20 CM ANTES DE LA CAPA DE TERMINACIÓN. INCLUSO RETIRADA DE TIERRAS SOBRANTES Y EXTENDIDAS EN PLANO EN LA PROPIA FINCA. INCLUIDO EMBOCADO EN ARQUETAS Y EDIFICIO DE CENTRO DE TRANSFORMACIÓN, PP DE AYUDAS DE ALBAÑILERÍA Y MATERIAL AUXILIAR.	274,56 €	137.280,00 €
2.2	ML	75,00	METRO LINEAL DE ZANJA NORMALIZADA TIPO MEDIA TENSIÓN, REALIZADA EXCAVACIÓN POR MEDIOS MECÁNICOS, RELLENO CON TIERRA EN TONGADAS DE 15 CM Y COMPACTADOS AL 95 % P.M. COLOCACIÓN DE CINTA DE SEÑALIZACIÓN 20 CM ANTES DE LA CAPA DE TERMINACIÓN. INCLUSO RETIRADA DE TIERRAS SOBRANTES Y EXTENDIDAS EN PLANO EN LA PROPIA FINCA. INCLUIDO EMBOCADO EN ARQUETAS Y EDIFICIO DE CENTRO DE TRANSFORMACIÓN, PP DE AYUDAS DE ALBAÑILERÍA Y MATERIAL AUXILIAR. EL LECHO DE ARENA SE SUSTITUIRÁ POR HORMIGÓN EN MASA HM-C25/30 EN PASO BAJO VIALES.	274,56 €	20.592,00 €



2.3	M3	487,50	SUMINISTRO, TRANSPORTE Y PUESTO EN OBRA DE HORMIGÓN ARMADO PARA CIMENTACIONES HC25/30, INCLUIDA PARTE PROPORCIONAL DE ARMADURA B450C, ELABORACIÓN DE FERALLA, REPLANTEO, ENCOFRADO, APERTURAS DE HUECOS PARA PASO DE INSTALACIONES Y MATERIAL O MEDIOS AUXILIARES NECESARIOS.	438,01 €	213.529,88 €
2.4	M3	120,00	SUMINISTRO, TRANSPORTE Y PUESTO EN OBRA DE HORMIGÓN EN MASA PARA CIMENTACIONES Y RELLENO DE ZANJAS. INCLUIDO MEDIOS AUXILIARES NECESARIOS.	455,00 €	54.600,00 €
2.5	M2	9.228,00	COMPACTACIÓN Y NIVELACIÓN DE EXPLANADA A CIELO ABIERTO, CON MEDIOS MECÁNICOS, HASTA ALCANZAR UNA DENSIDAD SECA NO INFERIOR AL 90% DE LA MÁXIMA OBTENIDA EN EL ENSAYO PROCTOR MODIFICADO, REALIZADO SEGÚN UNE 103501. EL PRECIO INCLUYE LA REALIZACIÓN DEL ENSAYO PROCTOR MODIFICADO	178,00 €	1.642.584,00 €
2.6	ML	365,00	SUMINISTRO E INSTALACIÓN DE VALLADO PERIMETRAL PARA PLANTA DE ALMACENAMIENTO. ALTURA MÍNIMA 2,20 M CON POSTES METÉLICOS GALVANIZADOS DE 48 MM DE DIÁMETROS, MALLA METÁLICA GALVANIZADA DE 45X45X2,7 MM Y ALAMBRE DE ESPINO GALVANIZADO EN LA PARTE SUPERIOR. INCLUYE PUERTA DE ACCESO SEGÚN PLANOS	97,21 €	35.481,65 €
2.7	UD	1,00	SUMINISTRO E INSTALACIÓN DE MÓDULO PREFABRICADO PARA SALA DE CONTROL DE 85M2, INCLUYE SALA DE RACK, OFICINA Y ASEO INCLUYENDO INSTALACIONES ELÉCTRICAS, HIDROSANITARIAS Y AIRE ACONDICIONADO. MEDIDA LA UNIDAD DE OBRA EJECUTADA, CONECTADA Y FUNCIONANDO.	55.000,00 €	55.000,00 €
2.8	UD	2,00	SUMINISTRO E INSTALACIÓN DE CONTENEDOR MARÍTIMO DE 20 PIES PARA SPARE PARTS INCLUYENDO EJECUCIÓN DE BASE DE CIMENTACIÓN ASÍ COMO INSTALACIÓN DE ILUMINACIÓN EN EL INTERIOR. MEDIDA LA UNIDAD DE OBRA EJECUTADA, CONECTADA Y FUNCIONANDO.	8.500,00 €	17.000,00 €
TOTAL CAPÍTULO 2					2.176.067,53 €

3 SISTEMA DE ALMACENAMIENTO					
3.1	UD	5,00	SUMINISTRO, TRANSPORTE, INSTALACIÓN Y PUESTA EN MARCHA DE ISLA DE POTENCIA CON ENVOLVENTE INTEGRAL DE DIMENSIONES SEGÚN PLANOS. INCLUYE 10 BATERÍAS DCBLoQ CON CAPACIDAD DE 1,3 MWh, 2 INVERSORES BIDIRECCIONALES C-BESSHD2000 DE 2 MW, TRANSFORMADOR DE POTENCIA BT/MT 0,690/30 kV DE 4 MVA DE POTENCIA MÁXIMA A 30 GRADOS, CUADROS DE DISTRIBUCIÓN, SISTEMA DE REFRIGERACIÓN, DE ILUMINACIÓN. INCLUYE PRUEBAS FAT, COMISIONADO Y FORMACIÓN EN PLANTA A OPERARIOS. MEDIDA LA UNIDAD DE OBRA EJECUTADA, CONECTADA Y FUNCIONANDO.	3.085.000,00 €	15.425.000,00 €
3.2	UD	1,00	SUMINISTRO, TRANSPORTE, INSTALACIÓN Y PUESTA EN MARCHA DE TRANSFORMADOR DE POTENCIA PARA SERVICIOS AUXILIARES BT/MT 0,420/30 kV DE 0,55 MVA DE POTENCIA MÁXIMA A 30 GRADOS, CUADROS DE DISTRIBUCIÓN, SISTEMA DE REFRIGERACIÓN, DE ILUMINACIÓN. INCLUYE PRUEBAS FAT, COMISIONADO Y FORMACIÓN EN PLANTA A OPERARIOS. MEDIDA LA UNIDAD DE OBRA EJECUTADA, CONECTADA Y FUNCIONANDO.	50.000,00 €	50.000,00 €
3.3	UD	1,00	SUMINISTRO, TRANSPORTE, INSTALACIÓN Y PUESTA EN MARCHA DE CENTRO DE SECCIONAMIENTO DE DIMENSIONES SEGÚN PLANOS. INCLUYE 2 CELDAS DE LÍNEA PARA ENTRADA DE LOS CIRCUITOS PROVENIENTES DE LAS ISLAS DE POTENCIA, 1 CELDA DE LÍNEA PARA LA SALIDA A LA SUBESTACIÓN Y 1 CELDA DE MEDIDA Y PROTECCIÓN Y TRANSFORMADOR DE	190.000,00 €	190.000,00 €



			SERVICIOS AUXILIARES 550kVA 0,4/30kV. MEDIDA LA UNIDAD DE OBRA EJECUTADA, CONECTADA Y FUNCIONANDO.		
TOTAL CAPÍTULO 3				15.665.000,00 €	
4 INSTALACIÓN ELÉCTRICA					
4.1	ML	750,00	SUMINISTRO E INSTALACIÓN DE CIRCUITO DE CC PARA CONEXIÓN DE RACKS DE BATERÍAS CON INVERSORES MEDIANTE XLPE 1x240 mm ² DE ALUMINIO Y NIVEL DE AISLAMIENTO DE 1,8 KV DC. INSTALACIÓN EN BANDAJE DE PVC PREPARADA PARA INTEMPERIE UV, LIBRE DE HALÓGENOS TIPO U48X O SIMILAR. INCLUIDO TERMINALES DE CONEXIÓN, CONEXIÓN A CUADRO DE BT DE BATERÍA, COLOCACIÓN DE PRENSASTOPA Y SELLADO CON ESPUMA. PEQUEÑA PARTIDA DE MATERIAL DE FIJACIÓN. MEDIDA LA UNIDAD DE OBRA FUNCIONANDO	96,32 €	72.240,00 €
4.2	ML	90,00	SUMINISTRO E INSTALACIÓN DE CIRCUITO DE CA PARA CONEXIÓN DE INVERSORES A CENTRO DE TRANSFORMACIÓN MEDIANTE XLPE 1x400 mm ² DE ALUMINIO Y NIVEL DE AISLAMIENTO DE 0,6/1 KV AC. INSTALACIÓN SOTERRADA BAJO TUBO. INCLUIDO TERMINALES DE CONEXIÓN, CONEXIÓN A CUADRO DE BT DEL INVERSOR, COLOCACIÓN DE PRENSASTOPA Y SELLADO DE BOCAS DE TUBO CON ESPUMA. PEQUEÑA PARTIDA DE MATERIAL DE FIJACIÓN. MEDIDA LA UNIDAD DE OBRA FUNCIONANDO	105,00 €	9.450,00 €
4.1	ML	225,00	SUMINISTRO E INSTALACIÓN DE CIRCUITO DE MEDIA TENSIÓN PARA COSIDO DE DESDE PCS HASTA CENTRO DE SECCIONAMIENTO, MEDIANTE AL HEPRZ1 H-16 18/30KV DE ALUMINIO SEMIRRÍGIDO CLASE 2 1X400mm ² . INSTALACIÓN SOTERRADA EN ZANJA. INCLUIDOS TERMINALES DE CONEXIÓN. PEQUEÑA PARTIDA DE MATERIAL DE FIJACIÓN. MEDIDA LA UNIDAD DE OBRA EJECUTADA Y MEGADA.	125,00 €	28.125,00 €
4.2	ML	500,00	SUMINISTRO E INSTALACIÓN DE CIRCUITO DE CA PARA CONEXIÓN DE SERVICIOS AUXILIARES DE PLANTA MEDIANTE XLPE 1x10 mm ² DE ALUMINIO Y NIVEL DE AISLAMIENTO DE 0,6/1 KV AC - 1,8 KV DC. INSTALACIÓN SOTERRADA. INCLUIDO TERMINALES DE CONEXIÓN, CONEXIÓN A CUADROS DE BT, COLOCACIÓN DE PRENSASTOPA Y SELLADO DE BOCAS DE TUBO CON ESPUMA. PEQUEÑA PARTIDA DE MATERIAL DE FIJACIÓN. MEDIDA LA UNIDAD DE OBRA FUNCIONANDO	46,35 €	23.175,00 €
TOTAL CAPÍTULO 4				51.300,00 €	
5 SISTEMA DE PUESTA A TIERRA					
5.1	ML	400,00	SUMINISTRO Y TENDIDO DE CABLE CONDUCTOR DE Cu DESNUDO DE 50 mm ² , PARA EL ANILLO EXTERIOR DE LA RED DE TIERRAS. INCLUYE TRANSPORTE, ENDEREZAMIENTO, TENDIDO, CORTE DEL CABLE, Y EN GENERAL TODAS LAS OPERACIONES NECESARIAS PARA SU EJECUCIÓN. MEDIDO EL METRO LINEAL INSTALADO.	12,35 €	4.940,00 €
5.2	ML	160,00	SUMINISTRO Y TENDIDO DE CABLE CONDUCTOR DE Cu DESNUDO DE 35 mm ² , PARA EL ANILLO INTERIOR DE LA RED DE TIERRAS. INCLUYE TRANSPORTE, ENDEREZAMIENTO, TENDIDO, CORTE DEL CABLE, Y EN GENERAL TODAS LAS OPERACIONES NECESARIAS PARA SU EJECUCIÓN. MEDIDO EL METRO LINEAL INSTALADO.	10,20 €	1.632,00 €



5.3	UD	40,00	SOLDADURA ALUMINOTÉRMICA EN CRUZ: EJECUCIÓN DE SOLDADURA ALUMINOTÉRMICA EN CRUZ, PARA CONDUCTOR DE CU DE 50 MM ² DE SECCIÓN. INCLUYENDO LA LIMPIEZA DE SUPERFICIES DE CONTACTO, PREPARACIÓN DEL CABLE, PRECALENTADO DEL MOLDE PREVIO A LA INICIACIÓN DE LAS SOLDADURAS, CARTUCHO, Y, EN GENERAL, LAS OPERACIONES. MEDIDA LA UNIDAD EJECUTADA	41,00 €	1.640,00 €
5.4	UD	250,00	SOLDADURA ALUMINOTÉRMICA EN T: EJECUCIÓN DE SOLDADURA ALUMINOTÉRMICA EN T, PARA CONDUCTOR DE CU DE 50 MM ² DE SECCIÓN. INCLUYENDO LA LIMPIEZA DE SUPERFICIES DE CONTACTO, PREPARACIÓN DEL CABLE, PRECALENTADO DEL MOLDE PREVIO A LA INICIACIÓN DE LAS SOLDADURAS, CARTUCHO, Y EN GENERAL, LAS OPERACIONES NECESARIAS PARA SU EJECUCIÓN. MEDIDA LA UNIDAD EJECUTADA.	37,00 €	9.250,00 €
5.5	UD	4,00	PICA DE PUESTA A TIERRA FORMADA POR ELECTRODO DE ACERO RECUBIERTO DE COBRE DE 14 MM DE DIÁMETRO Y 2 M DE LONGITUD, INCLUSO HINCADO Y CONEXIONES. MEDIDA LA UNIDAD INSTALADA.	330,00 €	1.320,00 €
TOTAL CAPÍTULO 5					18.782,00 €
6 SISTEMA DE MONITORIZACIÓN					
6.1	UD	1,00	SUMINISTRO E INSTALACIÓN DE SISTEMA DE SCADA PARA REGISTRAR E INFORMAR COMPORTAMIENTO DE LAS INSTALACIONES. INCLUIDA PARTE PROPORCIONAL DE AYUDA DE EQUIPOS AUXILIARES. MEDIDA LA UNIDAD DE OBRA EJECUTADA Y PROBADA.	95.000,00 €	95.000,00 €
6.2	ML	500,00	SUMINISTRO Y TENDIDO DE F.O. MULTIMODO, CONEXIONES ELÉCTRICAS Y DE F.O. INCLUIDA PARTE PROPORCIONAL DE AYUDA DE EQUIPOS AUXILIARES. MEDIDA LA UNIDAD DE OBRA EJECUTADA Y PROBADA.	9,45 €	4.725,00 €
TOTAL CAPÍTULO 6					99.725,00 €
7 SEGURIDAD Y VIDEOVIGILANCIA					
7.1	UD	1,00	SUMINISTRO, INSTALACIÓN Y PUESTA EN MARCHA DE SISTEMA DE SEGURIDAD Y VIDEOVIGILANCIA. COMPUESTO POR CUATRO CÁMARAS TÉRMICAS DISTRIBUIDAS EN EL PERÍMETRO DE LA INSTALACIÓN SOBRE POSTES DE, AL MENOS, 3 METROS DE ALTURA Y CÁMARA DOMO EN EL ACCESO PRINCIPAL CON ACCESO A IMÁGENES EN REMOTO. INCLUSO DETECTORES DE INTRUSIÓN. CIRCUITO DE ALIMENTACIÓN PERIMETRAL PARA LAS CÁMARAS Y CIRCUITO EN FIBRA ÓPTICA HASTA CENTRO DE SECCIONAMIENTO. PUESTO DE CONTROL EN REMOTO CON EQUIPO Y SOFTWARE CORRESPONDIENTE CON ANÁLISIS DE VIDEO. INCLUSO SAI PARA GARANTIZAR AL MENOS 3 HORAS DE FUNCIONAMIENTO ININTERRUMPIDO. PP PROPORCIONAL DE AYUDA DE EQUIPOS AUXILIARES. MEDIDA LA UNIDAD DE OBRA EJECUTADA Y PROBADA.	67.900,00 €	67.900,00 €
TOTAL CAPÍTULO 7					67.900,00 €
8 INFRAESTRUCTURA EVACUACIÓN 30 Kv					



8,1	ML	505,00	SUMINISTRO E INSTALACIÓN DE CIRCUITO DE MEDIA TENSIÓN MEDIANTE AL HEPZR1 H-16 18/30kV DE ALUMINIO SEMIRRÍGIDO CLASE 2 DE 3X630 mm ² . INCLUYE METRO LINEAL DE ZANJA NORMALIZADA E INSTALACIÓN DE CABLE EN ZANJA, RELLENO CON TIERRA EN TONGADAS DE 15 CM Y COMPACTADOS AL 95 % P.M. COLOCACIÓN DE CINTA DE SEÑALIZACIÓN 20 CM ANTES DE LA CAPA DE TERMINACIÓN. INCLUIDOS TERMINALES DE CONEXIÓN. PEQUEÑA PARTIDA DE MATERIAL DE FIJACIÓN. MEDIDA LA UNIDAD DE OBRA EJECUTADA Y MEGADA.	600,00 €	303.000,00 €
TOTAL CAPÍTULO 8					303.000,00 €
9 GESTIÓN DE RESIDUOS					
9.1	UD	1,00	IDENTIFICACIÓN DE LOS RESIDUOS A GENERAR, CODIFICADOS CON ARREGLO A ORDEN MAM/304/2002. INCLUYE ESTIMACIÓN EN M3 Y TN. INCLUYE PLAN DE GESTIÓN DE RESIDUOS CON RETIRADA A VERTEDERO POR GESTOR AUTORIZADO Y VALORACIÓN SEGÚN TIPOLOGÍA	8.388,32	8.388,32
TOTAL CAPÍTULO 9					8.388,32 €
10 SEGURIDAD Y SALUD					
10.1	UD	1,00	PLAN DE SEGURIDAD Y SALUD	50.665,46 €	50.665,46 €
TOTAL CAPÍTULO 10					50.665,46 €
11 MEDIDAS COMPENSATORIAS MEDIOAMBIENTALES					
11.1	UD	1,00	MEDIDAS COMPENSATORIAS MEDIOAMBIENTALES	100,00 €	100,00 €
TOTAL CAPÍTULO 11					100,00 €
TOTAL PRESUPUESTO EJECUCIÓN MATERIAL					
GASTOS GENERALES 12%					
BENEFICIO INDUSTRIAL 7%					
TOTAL PRESUPUESTO DE EJECUCIÓN POR CONTRATA					
IVA 21%					
TOTAL PRESUPUESTO INVERSIÓN					
19.301.928,97 €					
2.316.231,48 €					
1.351.135,03 €					
22.969.295,47 €					
4.823.552,05 €					
27.792.847,52 €					