



PANTALLA DE MICROPILOTES
ESCALA 1:10

DETALLE DE VIGA DE ANCLAJE

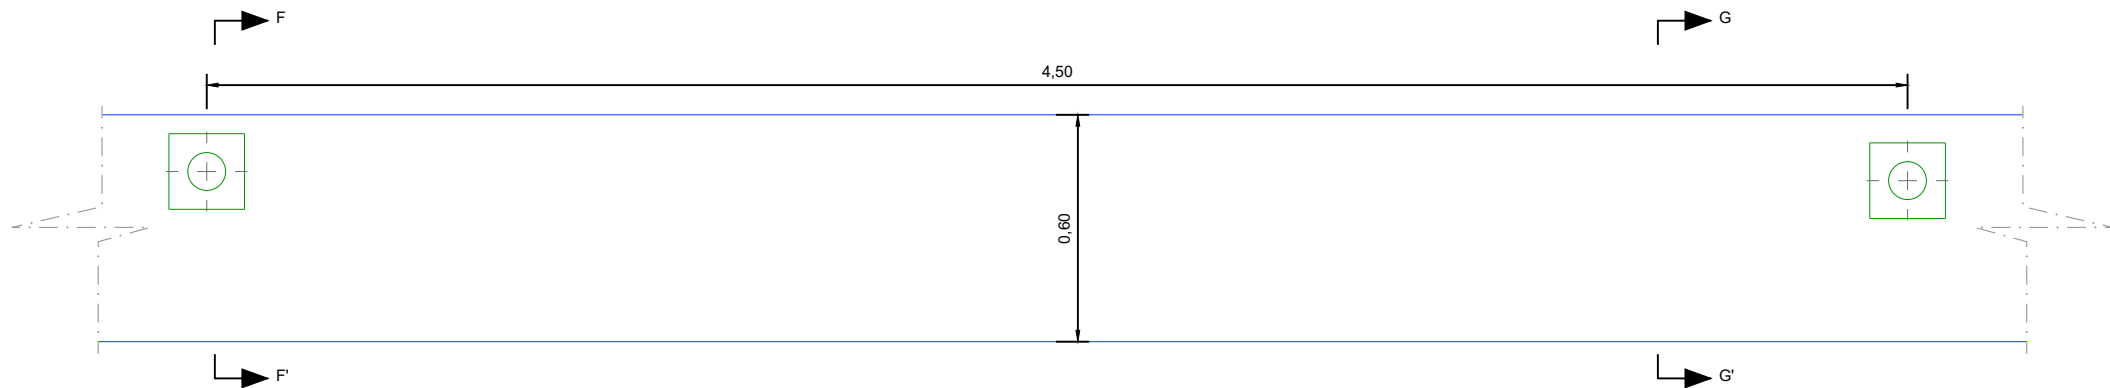


DETALLE DE UNIÓN VIGA DE REPARTO A MICROPILETE

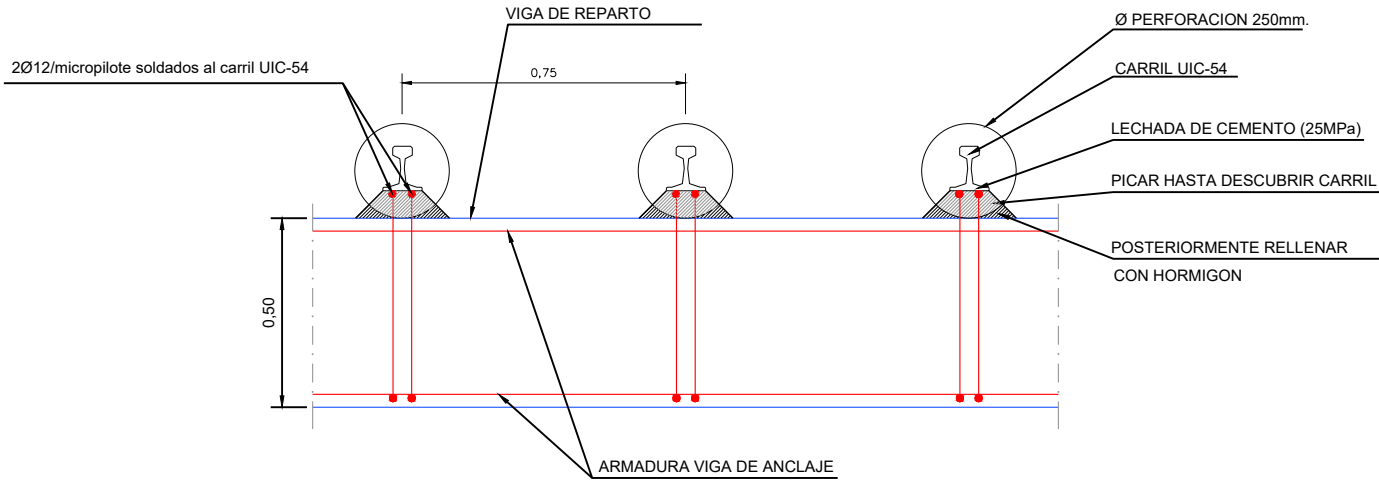


CUADRO DE MATERIALES				
ELEMENTO		TIPO	CONTROL	RECUBRIMIENTO MÍNIMO (mm.)
HORMIGÓN	CIMENTACIONES	HA-30/B/20/Ila	ESTADÍSTICO	50
	ALZADO	HA-30/B/20/Ila	ESTADÍSTICO	50
	PANTALLA	HA-30/B/20/Ila	ESTADÍSTICO	70
	LIMPIEZA	fck = 15N/mm²	-	-
ACERO	PASIVO	B500S	NORMAL	-
CONTROL DE EJECUCIÓN			INTENSO	


SECCION F-F'

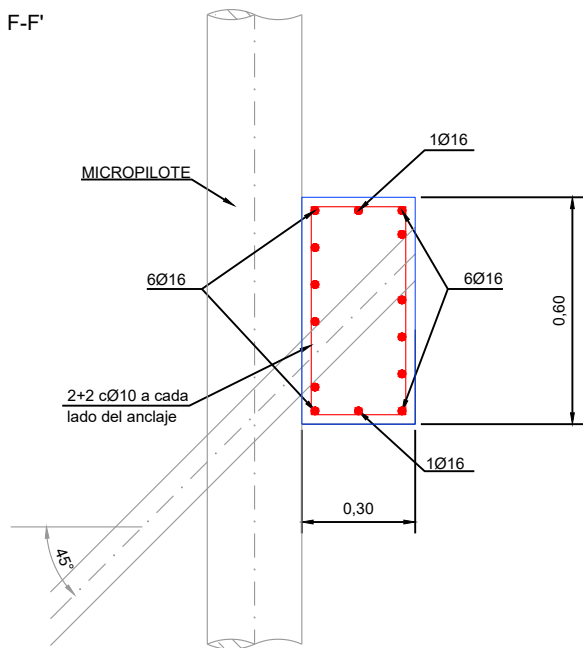

SECCION G-G'

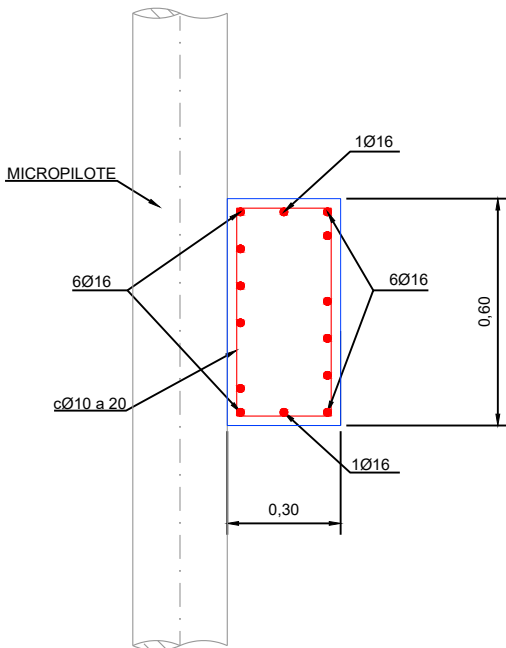

DETALLE VIGA DE ATADO

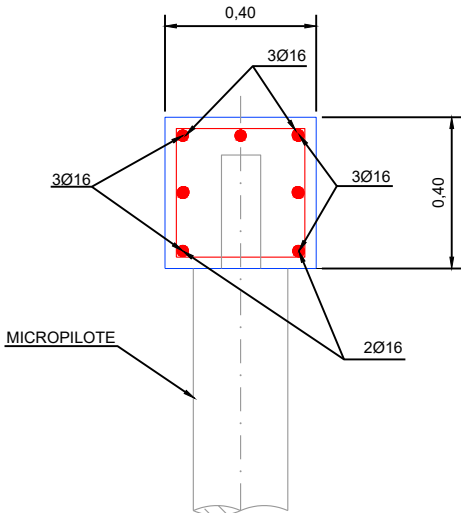

OHARRAK :
NOTAS :

A	PROYECTO - PRIMERA EMISIÓN	JUL 21	MAHC	ETS	
REV.	CLASE DE MODIFICACION	FECHA	NOMBRE	COMP	OBRA

BIRAZTERTZEAK
REVISIONES

AHOLKULARIA CONSULTOR	INGENIARI EGILEA INGENIERO AUTOR
	
MIGUEL ANGEL HERRERA COSSIO Ingeniero de caminos	

REFERENCIA CONSULTOR	REFERENCIA
	L5-AG-21-207-A