




PLANTA GEOMETRIA

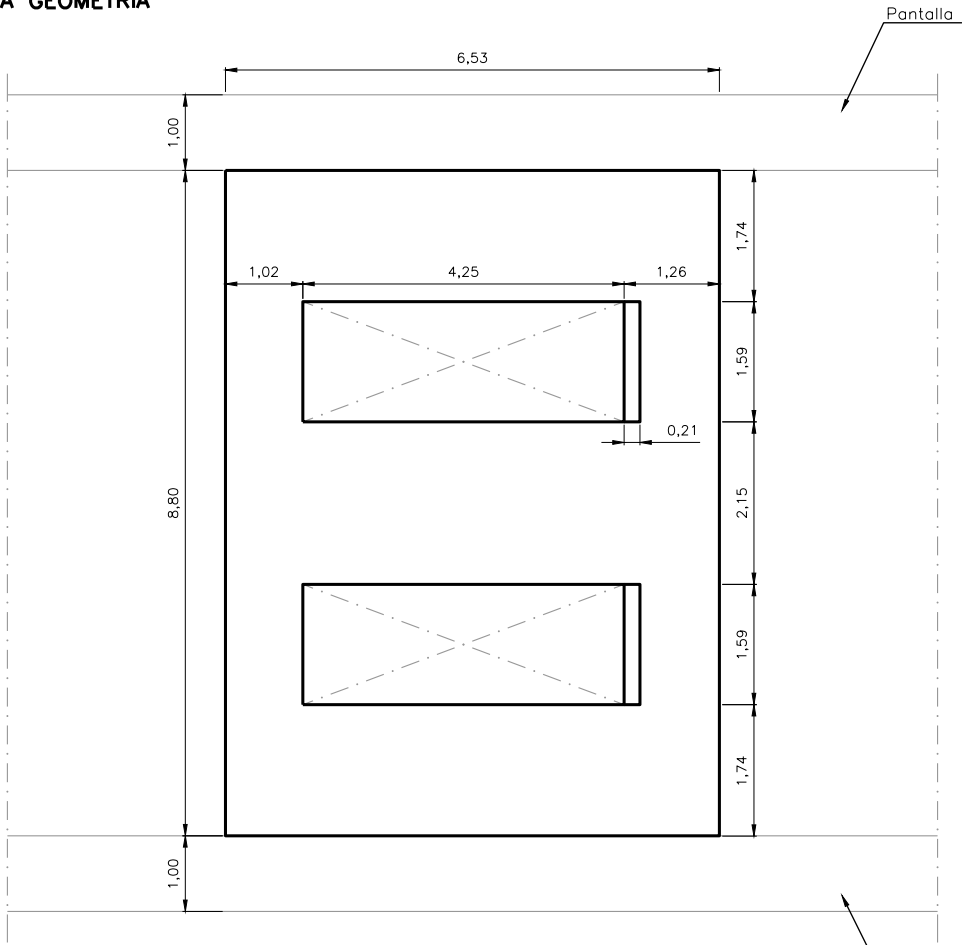


PLANTA ARMADURA

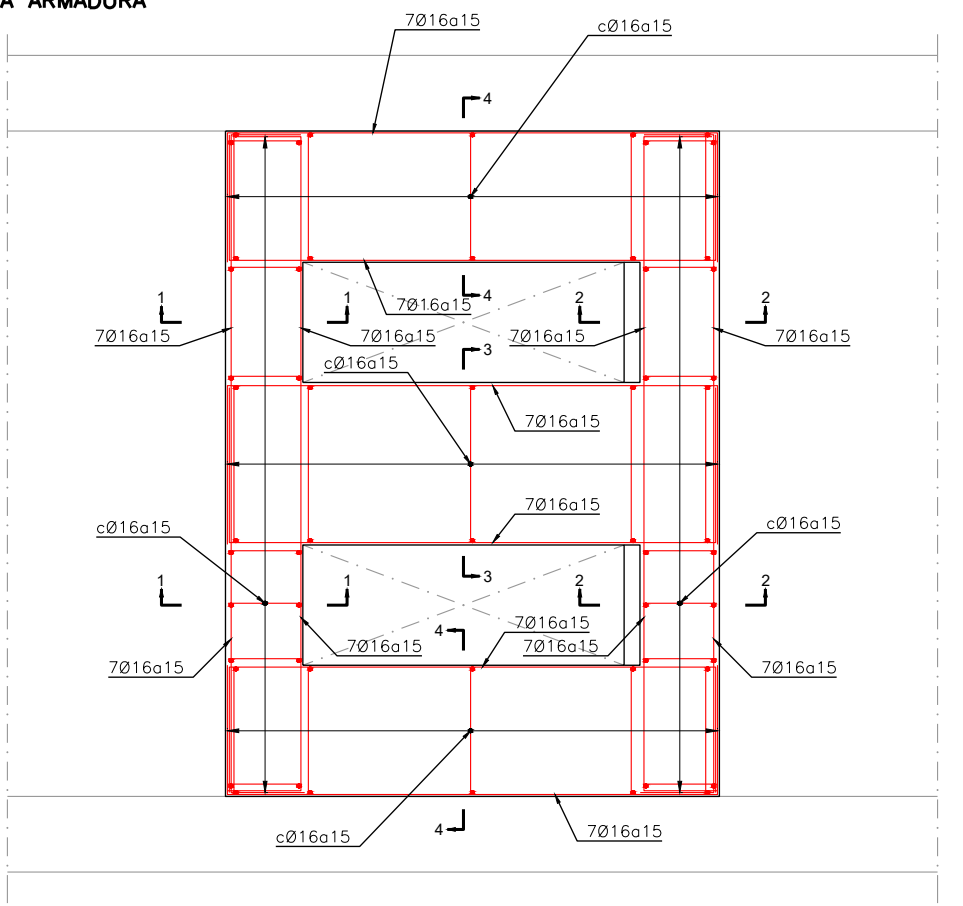


SECCION 1-1
Escala 1/20

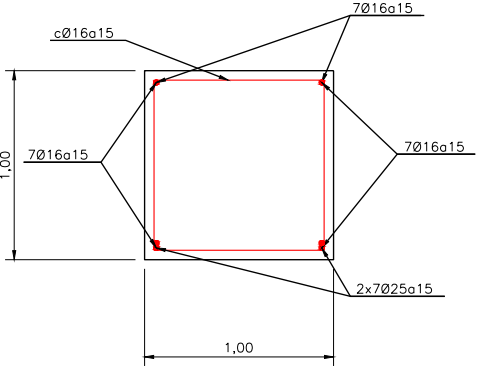


SECCION 2-2
Escala 1/20

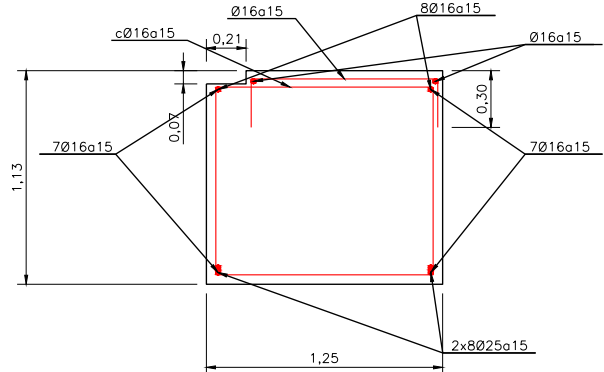

SECCION 3-3
Escala 1/20

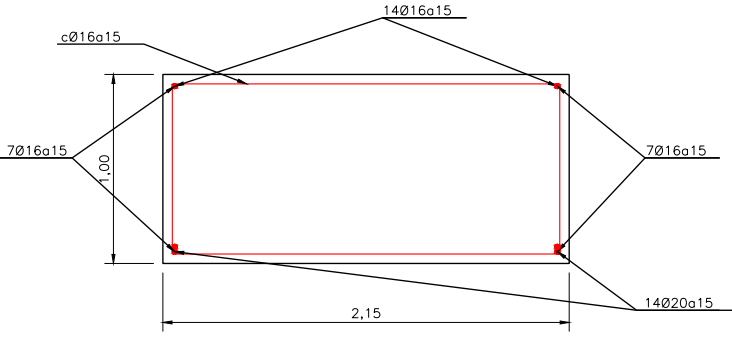

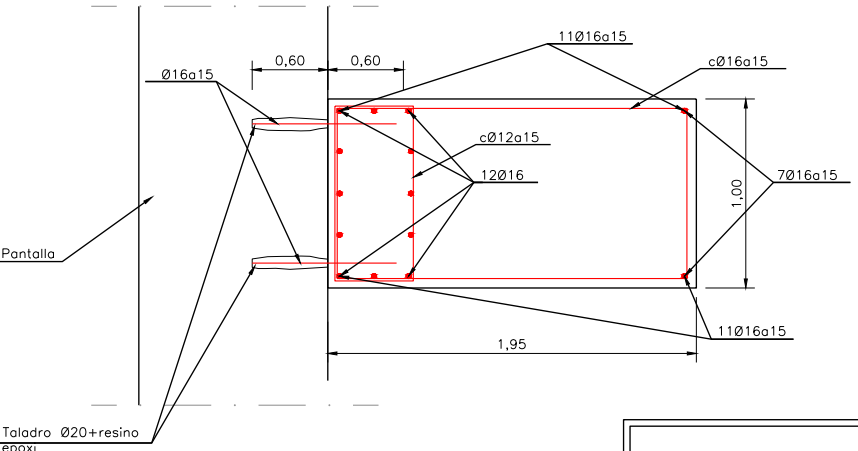

SECCION 4-4
Escala 1/20



CUADRO DE MATERIALES				
ELEMENTO		TIPO	CONTROL	RECUBIMIENTO MÍNIMO (mm.)
HORMIGÓN	CIMENTACIONES	HA-30/B/20/IIa	ESTADÍSTICO	50
	ALZADO	HA-30/B/20/IIa	ESTADÍSTICO	50
	PANTALLA	HA-30/B/20/IIa	ESTADÍSTICO	70
	LIMPIEZA	fck = 15N/mm²	-	-
ACERO	PASIVO	B500S	NORMAL	-
CONTROL DE EJECUCIÓN			INTENSO	

OHARRAK :
NOTAS :

A	PROYECTO - PRIMERA EMISIÓN	JUL 21	MAHC	ETS	
REV.	CLASE DE MODIFICACION	FECHA	NOMBRE	COMP	OBRA
BIRAZTERTZEAK REVISIONES					
AHOLKULARIA CONSULTOR		INGENIARI EGILEA INGENIERO AUTOR			
					
		MIGUEL ANGEL HERRERA COSSIO Ingeniero de caminos			
REFERENCIA CONSULTOR		REFERENCIA			
		L5-AG-21-221-A			