

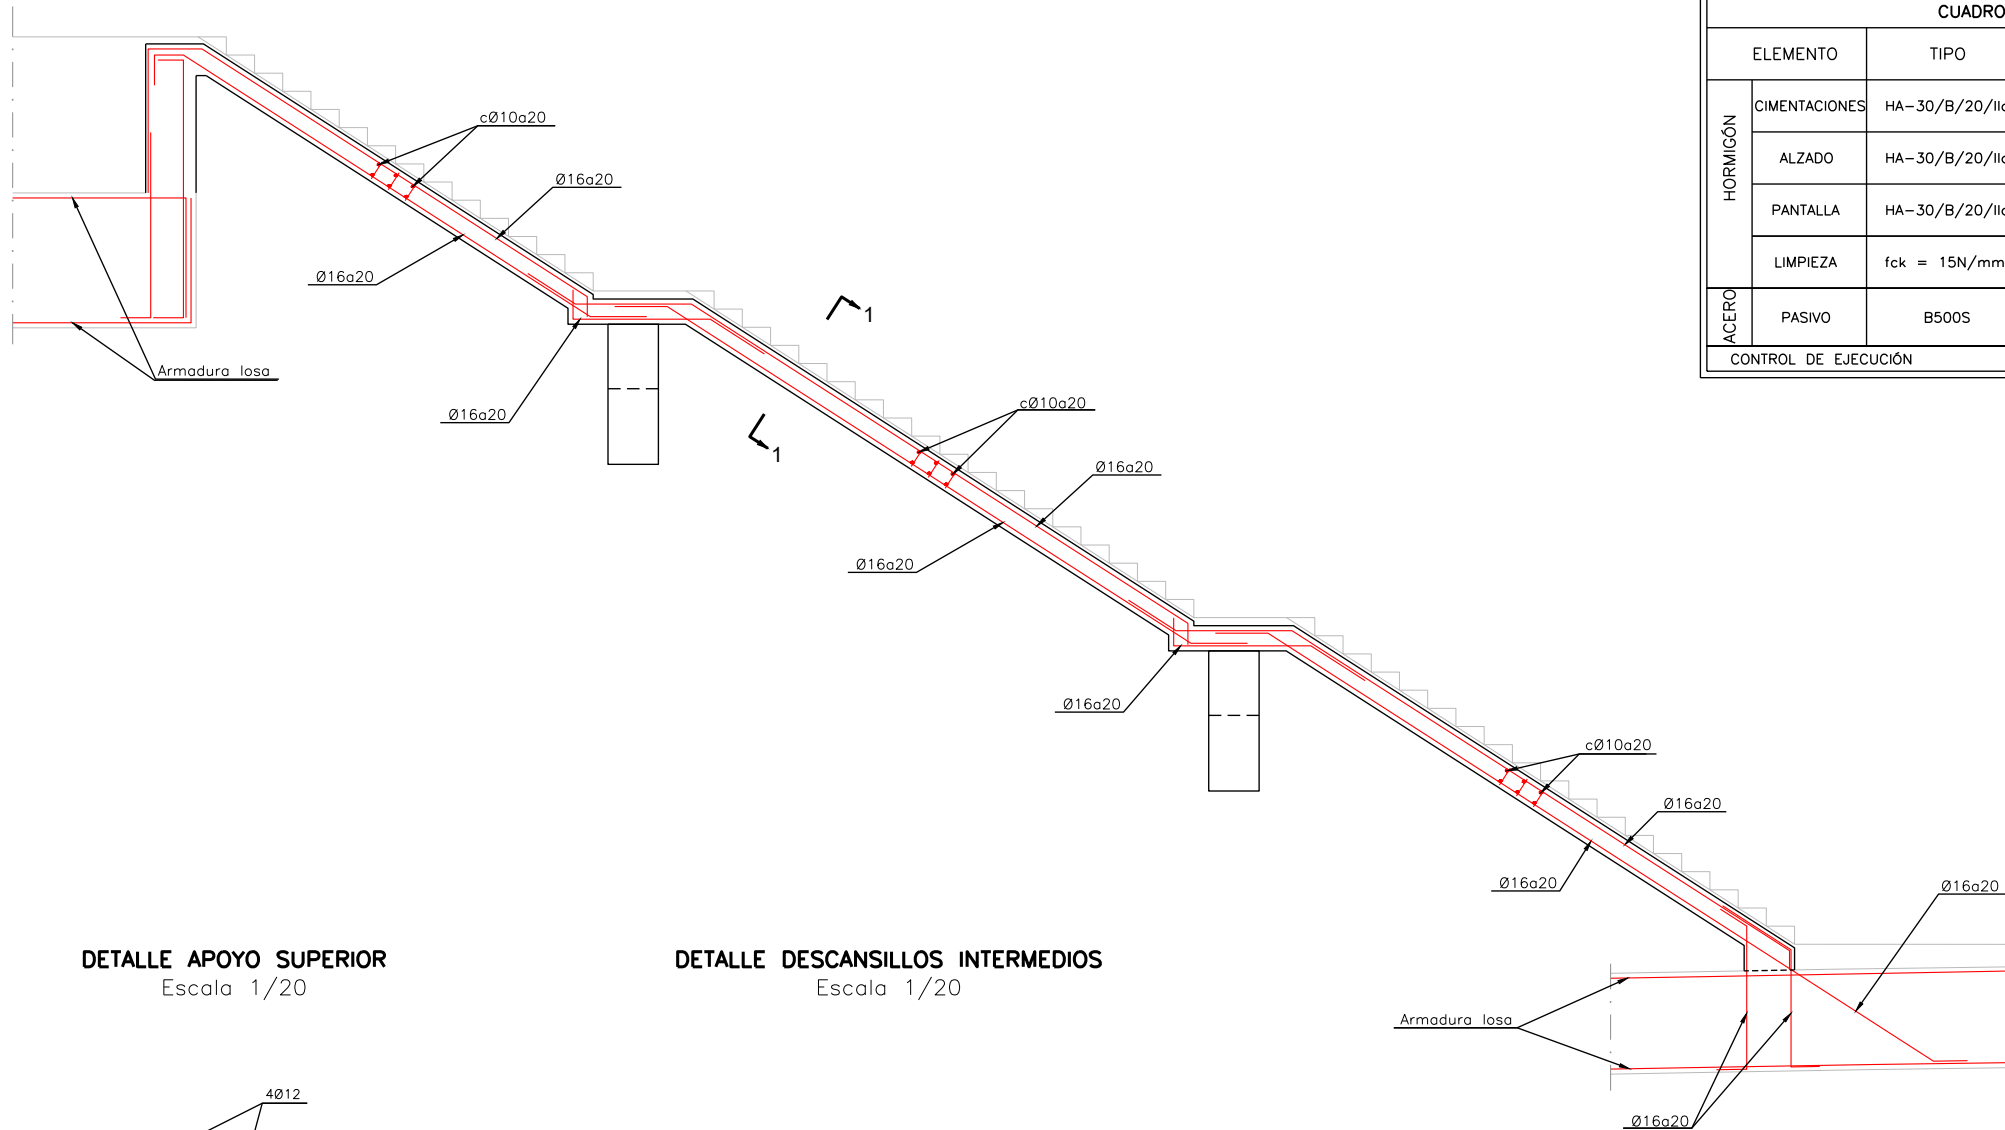


0:\Proyectos\...L5.7: Delineación y planos\PLANOS\PLANOS SEPARADOS\L5-AG-21-223-A.dwg

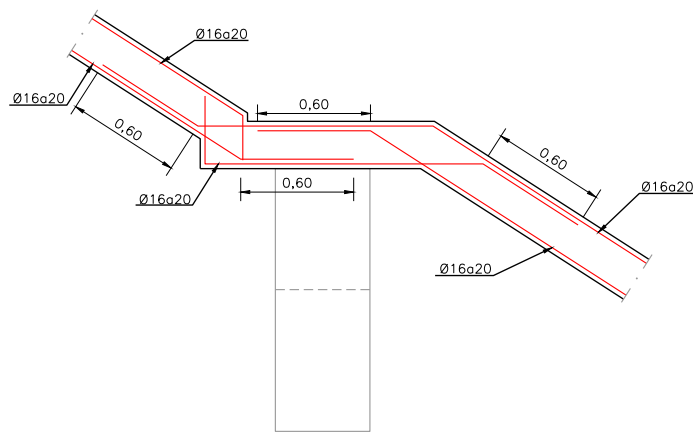


DETALLE APOYO SUPERIOR
Escala 1/20


DETALLE DESCANSILLOS INTERMEDIOS
Escala 1/20

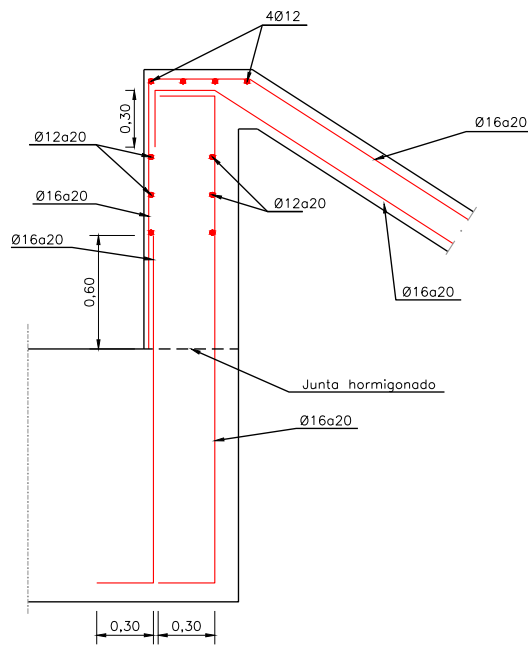

SECCION 1-1
Escala 1/20

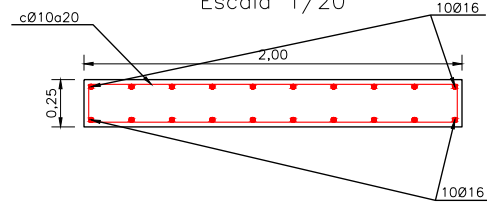

DETALLE APOYO INFERIOR
Escala 1/20

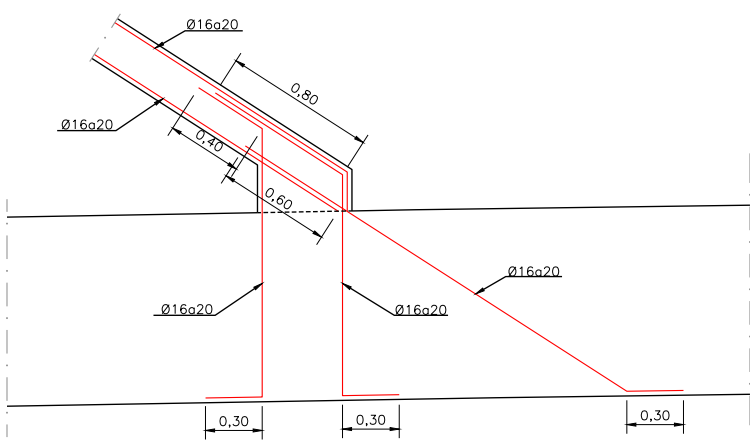

CUADRO DE MATERIALES				
ELEMENTO		TIPO	CONTROL	RECUBIMIENTO MINIMO (mm.)
HORMIGÓN	CIMENTACIONES	HA-30/B/20/Ilo	ESTADÍSTICO	50
	ALZADO	HA-30/B/20/Ilo	ESTADÍSTICO	50
	PANTALLA	HA-30/B/20/Ilo	ESTADÍSTICO	70
	LIMPIEZA	fck = 15N/mm²	-	-
ACERO	PASIVO	B500S	NORMAL	-
CONTROL DE EJECUCIÓN			INTENSO	

OHARRAK :
NOTAS :

A	PROYECTO - PRIMERA EMISIÓN	JUL 21	MAHC	ETS	
REV.	CLASE DE MODIFICACION	FECHA	NOMBRE	COMP	OBRA

BIRAZTERTZEAK
REVISIONES

AHOLKULARIA CONSULTOR epi FUGRUM	INGENIARI EGILEA INGENIERO AUTOR MIGUEL ANGEL HERRERA COSSIO Ingeniero de caminos
---------------------------------------------------------	------------------------------------------------------------------------------------------------

REFERENCIA CONSULTOR	REFERENCIA
	L5-AG-21-223-A

EUSKO JAURLARITZA
LURRALDE PLANGINTZA
ETXE BIZITZA ETA GARRAIO SAILA



ESKALA ORIGINALA:
ESCALA ORIGINAL
1/37.5
EN DIN A1

ESKALA GRAFIKOA
ESCALA GRAFICA

PROIEKTU IZENBURUA
TÍTULO DEL PROYECTO
BILBOKO METROPOLI-TRENBIDEAREN 5. LINEAKO
ERAIKUNTZA PROIEKTUA. APERRIBAI - GALDAKAO TARTEA
PROYECTO CONSTRUCTIVO DE LA LINEA 5 DEL FERROCARRIL
METROPOLITANO DE BILBAO. TRAMO APERRIBAI - GALDAKAO

PLANU - IZENBURUA
TÍTULO DEL PLANO
ESTACION DE BENGOTXE
ESTRUCTURAS. ZONA 1
ESCALERA PEATONAL. ARMADURA

PLANU-ZNB / N. PLANO
8.5.4.2
ORRIA / HOJA
12 SIGUE 13