
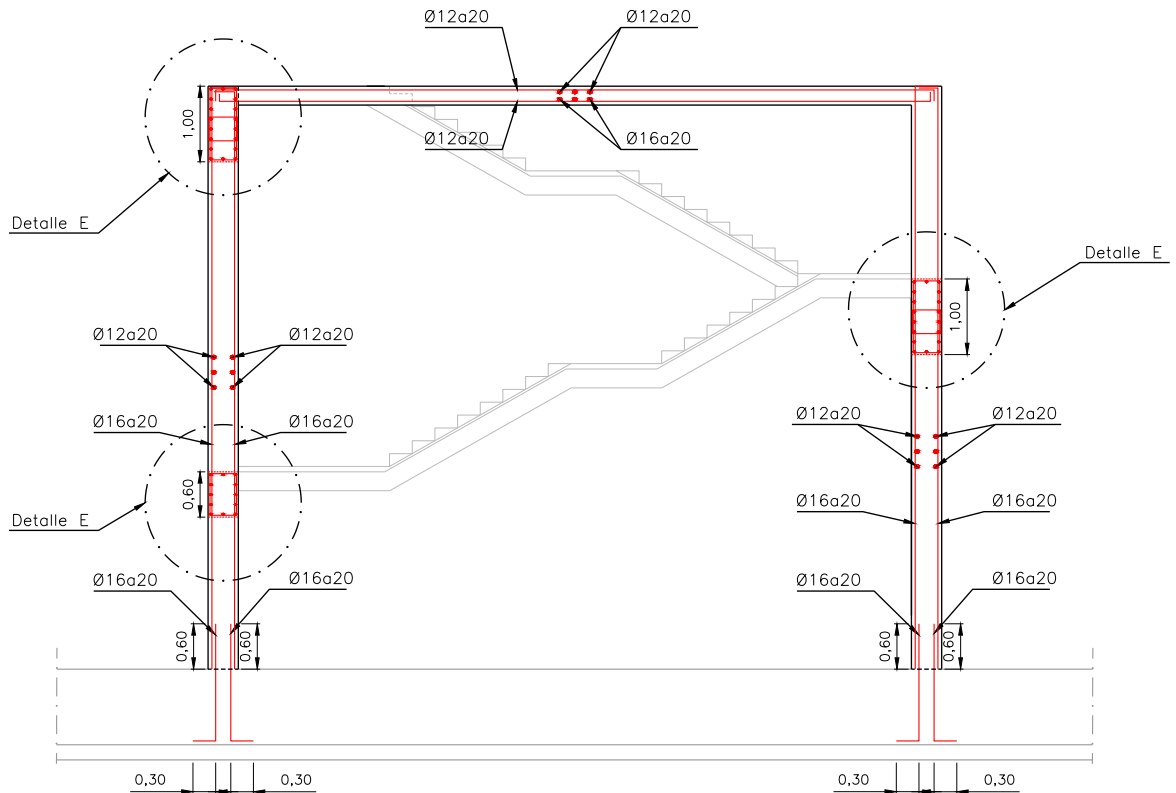


SECCIÓN 2-2
Escala 1:50

SECCIÓN 3-3
Escala 1:50

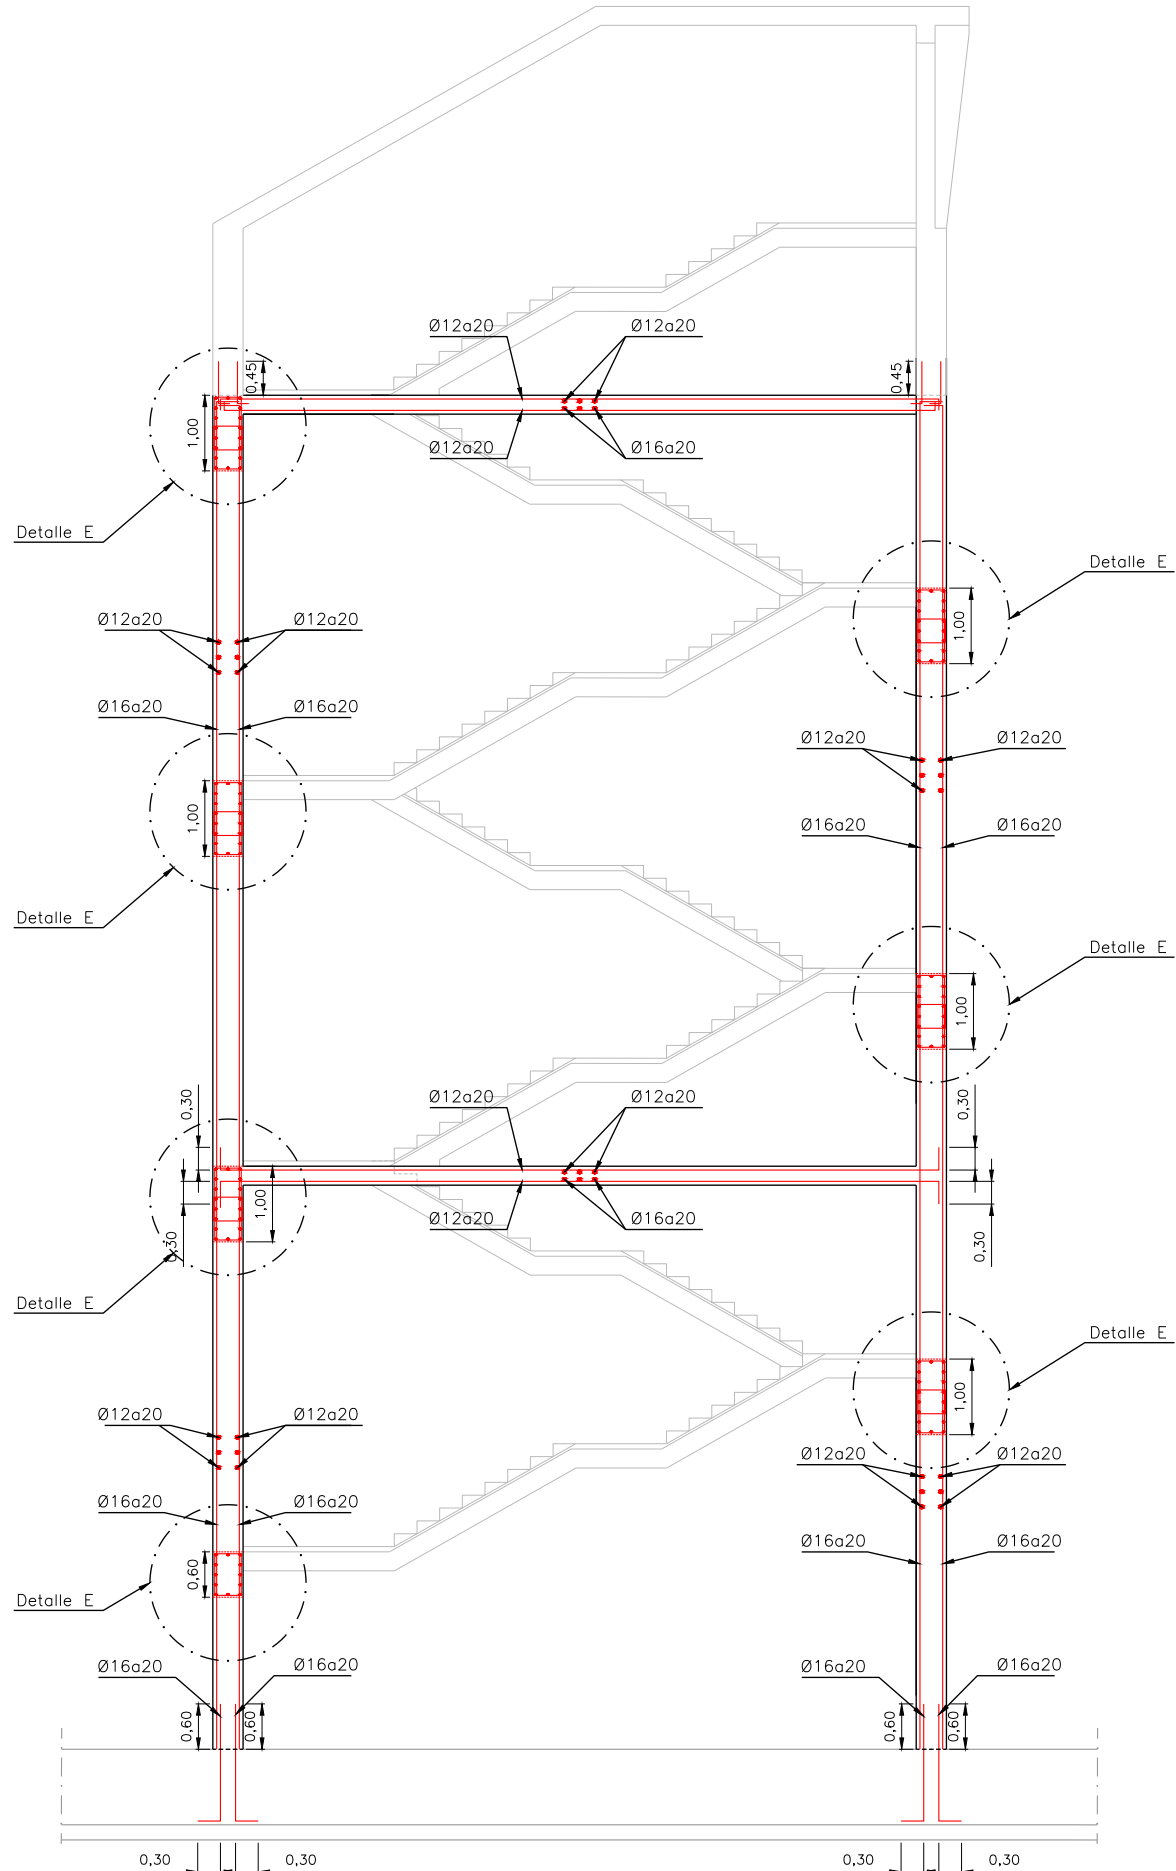

CUADRO DE MATERIALES				
ELEMENTO		TIPO	CONTROL	RECUBIMIENTO MINIMO (mm.)
HORMIGÓN	CIMENTACIONES	HA-30/B/20/I/a	ESTADISTICO	50
	ALZADO	HA-30/B/20/I/a	ESTADISTICO	50
	PANTALLA	HA-30/B/20/I/a	ESTADISTICO	70
	LIMPIEZA	fck = 15N/mm²	-	-
ACERO	PASIVO	B500S	NORMAL	-
CONTROL DE EJECUCIÓN			INTENSO	

OHARRAK :
NOTAS :

A	PROYECTO - PRIMERA EMISIÓN	JUL 21	MAHC	ETS	
REV.	CLASE DE MODIFICACION	FECHA	NOMBRE	COMP	OBRA

BIRAZTERTZEAK
REVISIONES

AHOLKULARIA
CONSULTOR



INGENIARI EGILEA
INGENIERO AUTOR


MIGUEL ANGEL HERRERA COSSIO
Ingeniero de caminos

REFERENCIA CONSULTOR	REFERENCIA
	L5-AG-21-256-A

