



0:\Proyectos\L5.7. Delineación y planos\PLANOS\PLANOS SEPARADOS\L5-AG-21-258-A.dwg


DETALLE A
Escala 1/10

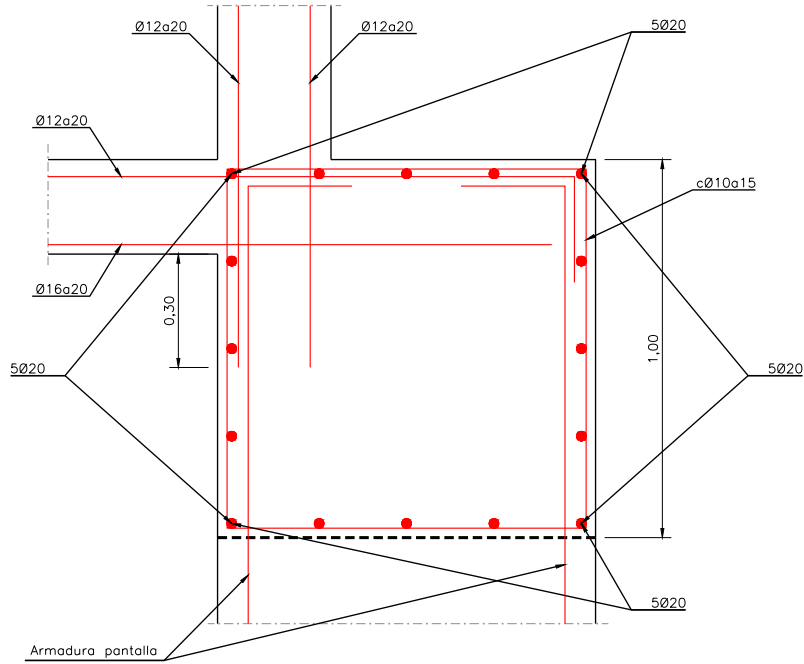


DETALLE B
Escala 1/10

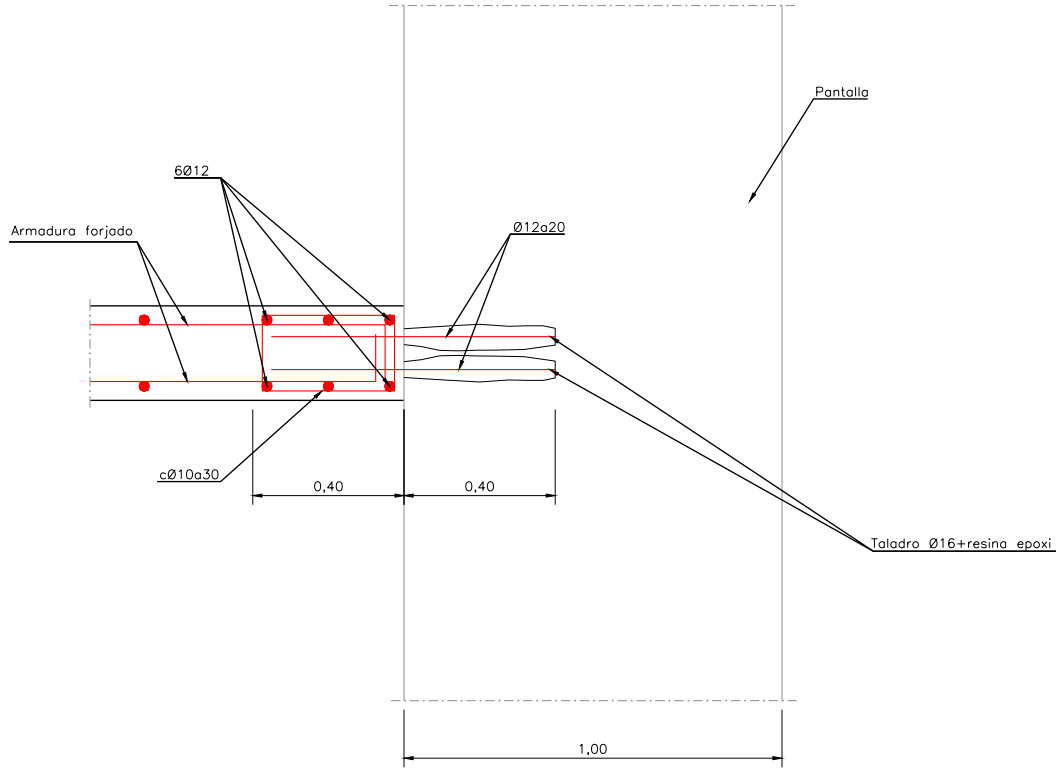

DETALLE C
Escala 1/10

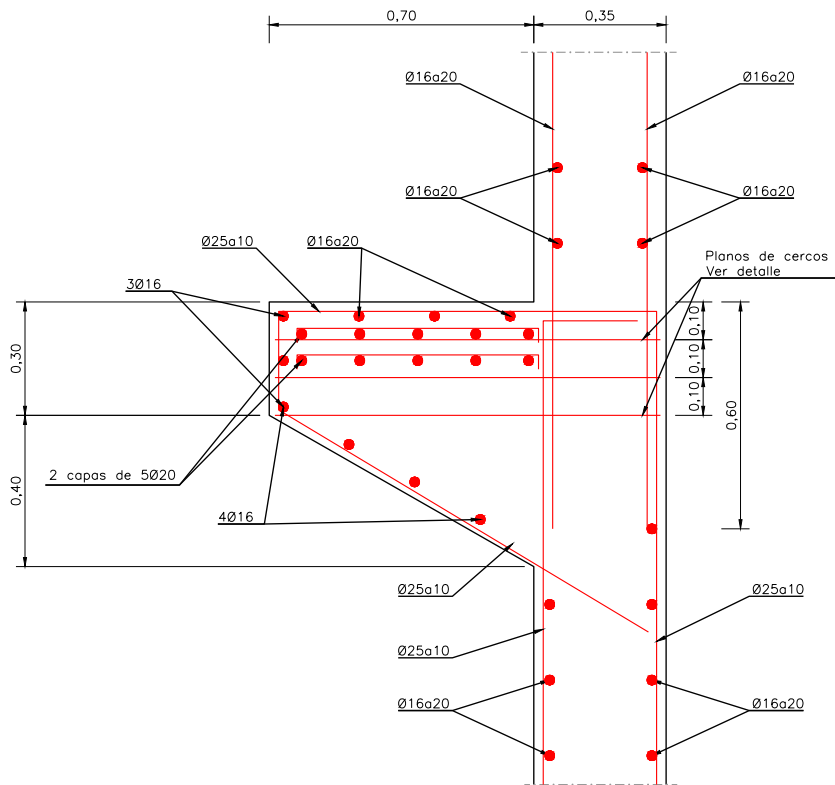

DETALLE PLANOS DE CERCOS

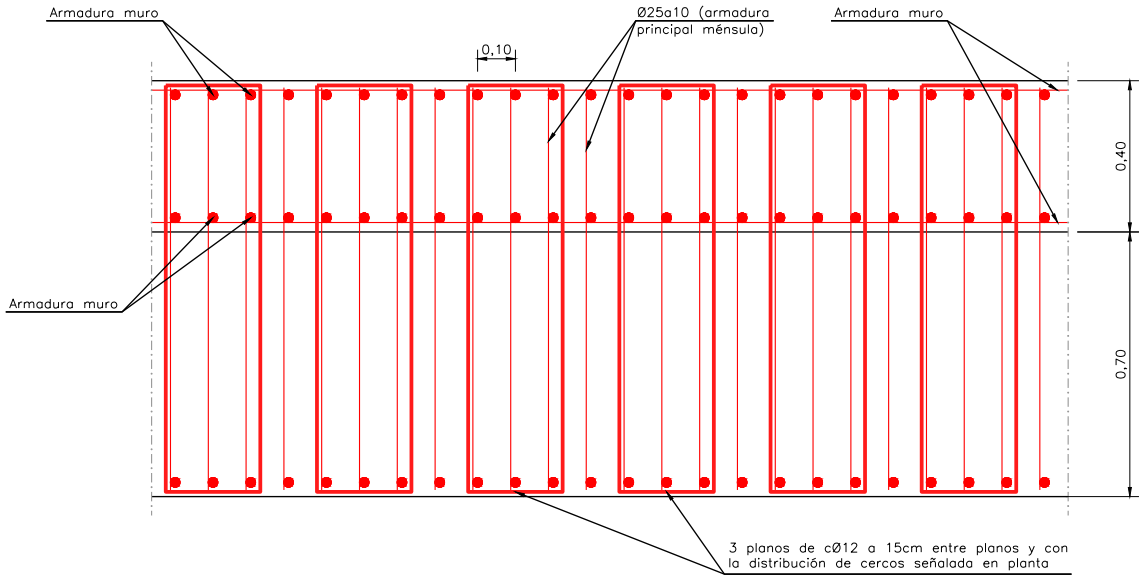

CUADRO DE MATERIALES				
ELEMENTO		TIPO	CONTROL	RECUBIMIENTO MINIMO (mm.)
HORMIGÓN	CIMENTACIONES	HA-30/B/20/Ila	ESTADISTICO	50
	ALZADO	HA-30/B/20/Ila	ESTADISTICO	50
	PANTALLA	HA-30/B/20/Ila	ESTADISTICO	70
	LIMPIEZA	fck = 15N/mm²	-	-
ACERO	PASIVO	B500S	NORMAL	-
CONTROL DE EJECUCIÓN			INTENSO	

OHARRAK :
NOTAS :

A	PROYECTO - PRIMERA EMISIÓN	JUL 21	MAHC	ETS	
REV.	CLASE DE MODIFICACION	FECHA	NOMBRE	COMP	OBRA

BIRAZTERTZEAK
REVISIONES

AHOLKULARIA CONSULTOR	INGENIARI EGILEA INGENIERO AUTOR
MIGUEL ÁNGEL HERRERA COSSIO Ingeniero de caminos	

REFERENCIA CONSULTOR	REFERENCIA
	L5-AG-21-258-A

EUSKO JAURLARITZA

GOBIERNO VASCO

LURRALDE PLANGINTZA
ETXEBIZITZA ETA GARRAIO SAILA

DEPARTAMENTO DE PLANIFICACIÓN
TERRITORIAL, VIVIENDA Y TRANSPORTES

et euskal trenbide sarea

PROIEKTUAREN IKUSKAPENA ETA ZUZENDARITZA
INSPECCIÓN Y DIRECCIÓN DEL PROYECTO

ESKALA ORIGINAL:
ESCALA ORIGINAL
1/10
EN DIN A1

0 0.1 0.3 1.25

ESKALA GRAFIKOA
ESCALA GRAFICA

PROIEKTU IZENBURUA
TÍTULO DEL PROYECTO
BILBOKO METROPOLI-TRENBIDEAREN 5. LINEAKO
ERAIKUNTZA PROIEKTUA. APERRIBAI - GALDAKAO TARTEA
PROYECTO CONSTRUCTIVO DE LA LINEA 5 DEL FERROCARRIL
METROPOLITANO DE BILBAO. TRAMO APERRIBAI - GALDAKAO

PLANU - IZENBURUA
TÍTULO DEL PLANO
ESTACION DE BENGOTXE
ESTRUCTURAS. ZONA 5
DETALLES

PLANU-ZNB / N. PLANO
8.5.4.6
ORRIA / HOJA
10 SIGUE 11