



0:\Proyectos\L5.7. Delineación y planos\PLANOS\PLANOS ETS\TRAMO 2\02.2. PLANOS SEPARADOS\L5-AG-21-283-A.dwg


SECCION TIPO 1. ARMADURA  
1/20

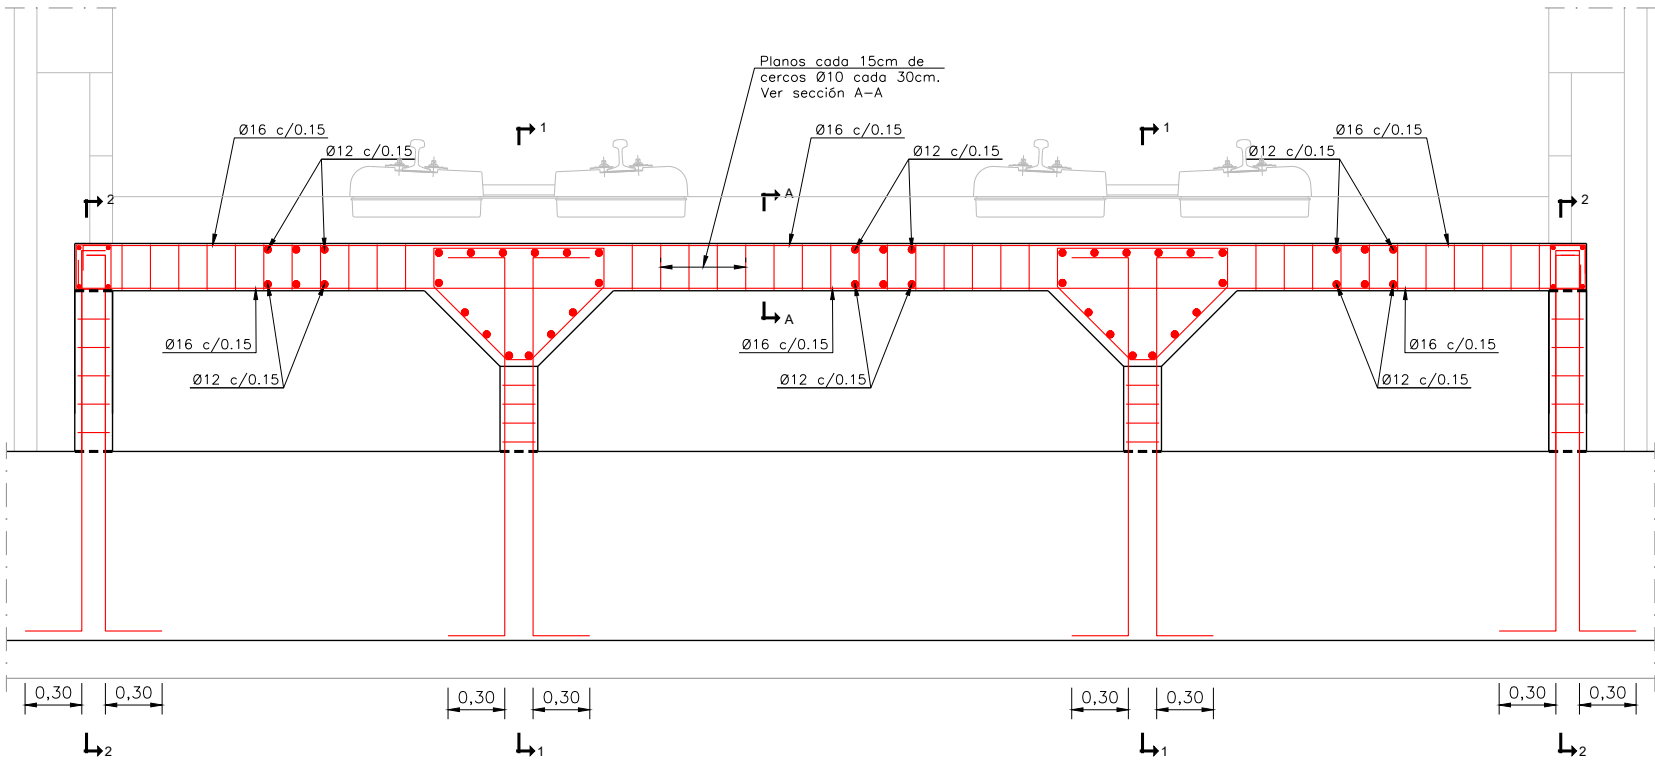

SECCION TIPO 2. ARMADURA  
1/20

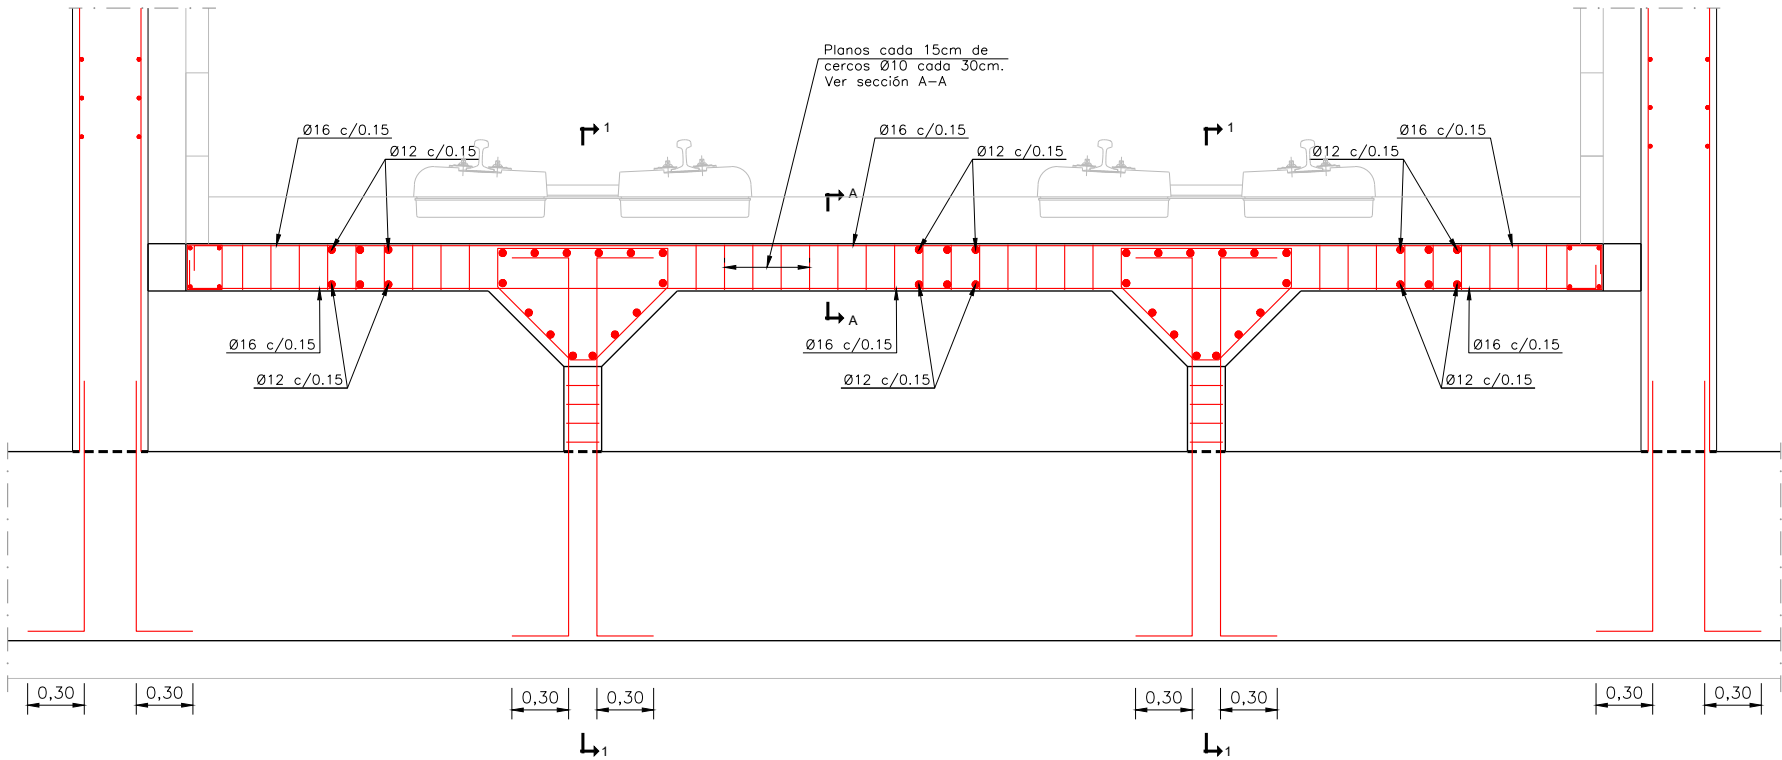

SECCION A-A  
Escala 1/10

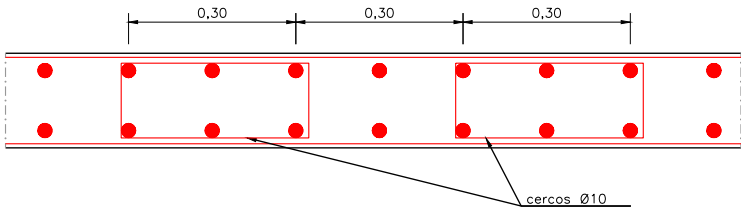

CUADRO DE MATERIALES				
ELEMENTO		TIPO	CONTROL	RECUBIMIENTO MINIMO (mm.)
HORMIGÓN	CIMENTACIONES	HA-30/B/20/IIa	ESTADISTICO	50
	ALZADO	HA-30/B/20/IIa	ESTADISTICO	50
	PANTALLA	HA-30/B/20/IIa	ESTADISTICO	70
	LIMPIEZA	fck = 15N/mm²	-	-
ACERO	PASIVO	B500S	NORMAL	-
CONTROL DE EJECUCIÓN			INTENSO	

OHARRAK :  
NOTAS :

A	PROYECTO - PRIMERA EMISIÓN	JUL 21	MAHC	ETS	
REV.	CLASE DE MODIFICACION	FECHA	NOMBRE	COMP	OBRA

BIRAZTERTZEAK  
REVISIONES

AHOLKULARIA CONSULTOR	INGENIARI EGILEA INGENIERO AUTOR
	
REFERENCIA CONSULTOR	REFERENCIA

L5-AG-21-283-A

EUSKO JAURLARITZA  
LURRALDE PLANGINTZA  
ETXE BIZITZA ETA GARRAIO SAILA



ESKALA ORIGINALA:  
ESCALA ORIGINAL  
1/20  
EN DIN A1



ESKALA GRAFIKOA  
ESCALA GRAFICA

PROIEKTU IZENBURUA  
TÍTULO DEL PROYECTO  
BILBOKO METROPOLI-TREN BIDEAREN 5. LINEAKO  
ERAIKUNTZA PROIEKTUA. APERRIBAI - GALDAKAO TARTEA  
PROYECTO CONSTRUCTIVO DE LA LÍNEA 5 DEL FERROCARRIL  
METROPOLITANO DE BILBAO. TRAMO APERRIBAI - GALDAKAO

PLANU - IZENBURUA  
TÍTULO DEL PLANO  
ESTACIÓN DE BENGOTXE  
ESTRUCTURAS  
DETALLES. LOSAS VIAS. ARMADURAS

PLANU-ZNB / N. PLANO  
8.5.4.10  
ORRIA / HOJA  
3 SIGUE 4