



SECCION 2-2 (MURETES APOYO BORDE)

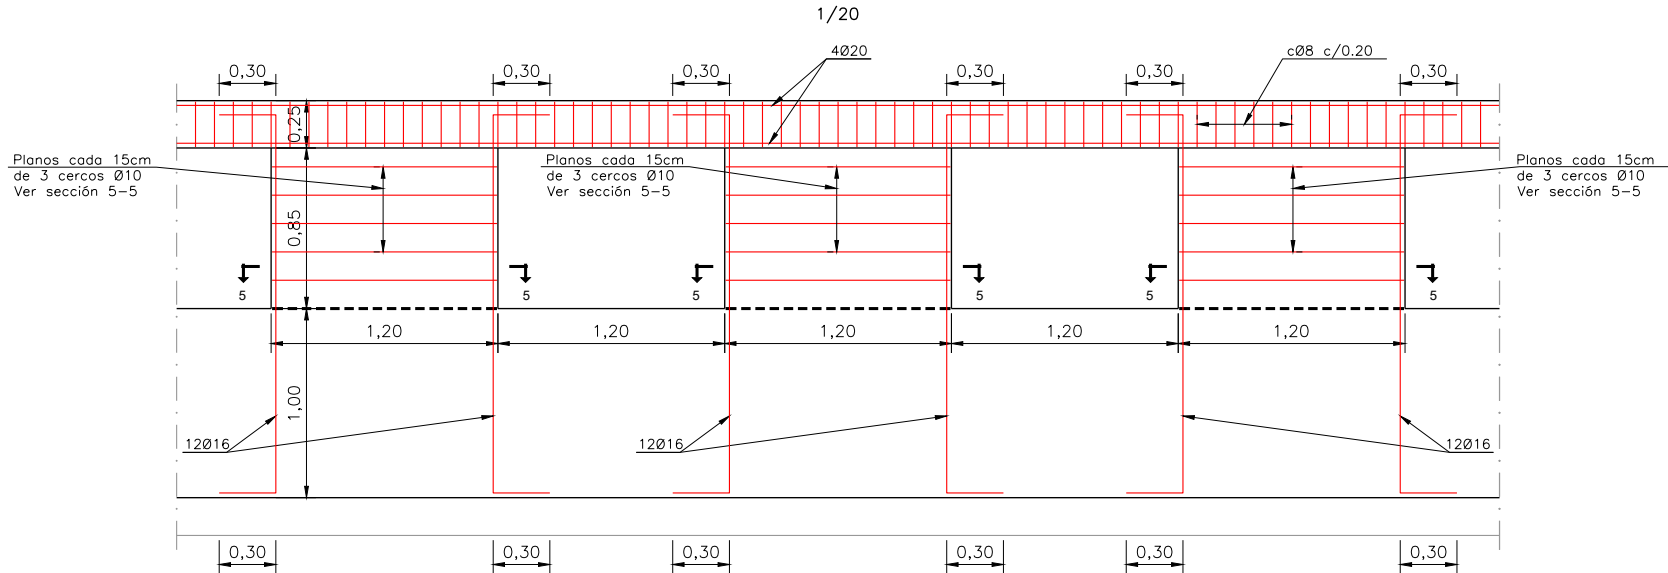


DETALLE MURETE APOYO EXTERIOR

Escala 1/10

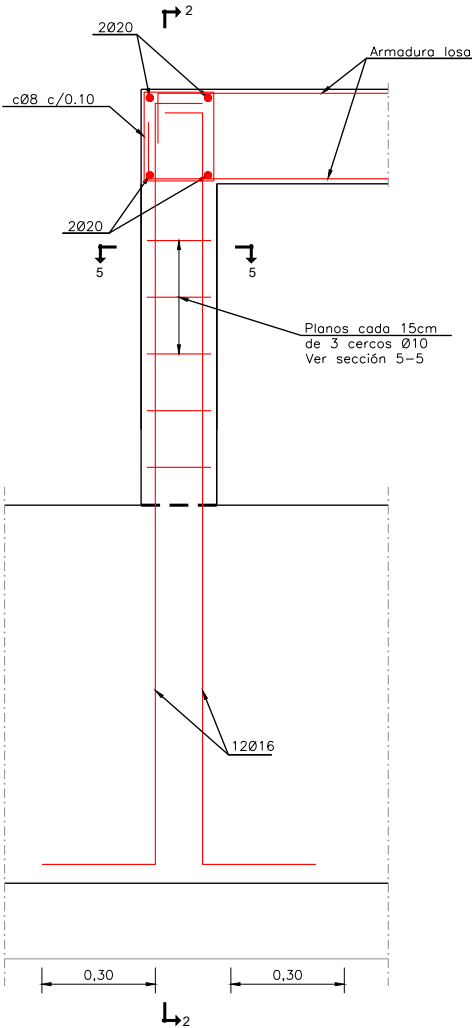

SECCION 5-5

Escala 1/10

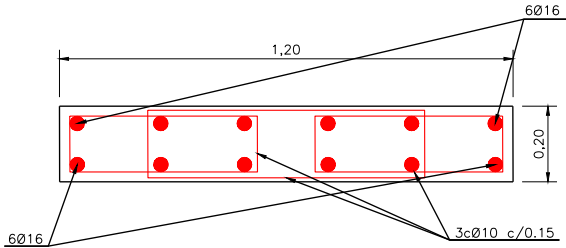

| CUADRO DE MATERIALES | | | | |
|----------------------|---------------|----------------------------|-------------|-------------------------------|
| ELEMENTO | | TIPO | CONTROL | RECUBIRMIENTO MÍNIMO (mm.) |
| HORMIGÓN | CIMENTACIONES | HA-30/B/20/IIa | ESTADÍSTICO | 50 |
| | ALZADO | HA-30/B/20/IIa | ESTADÍSTICO | 50 |
| | PANTALLA | HA-30/B/20/IIa | ESTADÍSTICO | 70 |
| | LIMPIEZA | $f_{ck} = 15\text{N/mm}^2$ | - | - |
| ACERO | PASIVO | B500S | NORMAL | - |
| CONTROL DE EJECUCIÓN | | | INTENSO | |

OHARRAK :

NOTAS :

| | | | | | |
|------|----------------------------|--------|--------|------|------|
| A | PROYECTO - PRIMERA EMISIÓN | JUL 21 | MAHC | ETS | |
| REV. | CLASE DE MODIFICACION | FECHA | NOMBRE | COMP | OBRA |

BIRAZTERTZEAK

REVISIONES

| | |
|--|----------------------------------|
| AHOLKULARIA CONSULTOR | INGENIARI EGILEA INGENIERO AUTOR |
| | |
| MIGUEL ANGEL HERRERA COSSIO Ingeniero de caminos | |

| | |
|----------------------|----------------|
| REFERENCIA CONSULTOR | REFERENCIA |
| | L5-AG-21-285-A |

EUSKO JAURLARITZA

GOBIERNO VASCO

LURRALDE PLANGINTZA, ETXEBIZITZA ETA GARRAIO SAILA

DEPARTAMENTO DE PLANIFICACIÓN TERRITORIAL, VIVIENDA Y TRANSPORTES

et euskal trenbide sarea
PROIEKTUAREN IKUSKAPENA ETA ZUZENDARITZA
INSPECCIÓN Y DIRECCIÓN DEL PROYECTO

ESKALA ORIGINALA:
ESCALA ORIGINAL
INDICADAS
EN DIN A1

ESKALA GRAFIKOA
ESCALA GRAFICA

PROIEKTU IZENBURUA
TÍTULO DEL PROYECTO
BILBOKO METROPOLI-TREN BIDEAREN 5. LINEAKO
ERAIKUNTZA PROIEKTUA. APERRIBAI - GALDAKAO TARTEA
PROYECTO CONSTRUCTIVO DE LA LINEA 5 DEL FERROCARRIL METROPOLITANO DE BILBAO. TRAMO APERRIBAI - GALDAKAO

PLANU - IZENBURUA
TÍTULO DEL PLANO
ESTACIÓN DE BENGOTXE ESTRUCTURAS
DETALLES. LOSAS VIAS. ARMADURAS

PLANU-ZNB / N. PLANO
8.5.4.10
ORRIA / HOJA
5 SIGUE 6