



SECCION 3-3. DETALLE MURO EXTERIOR
Escala 1/10

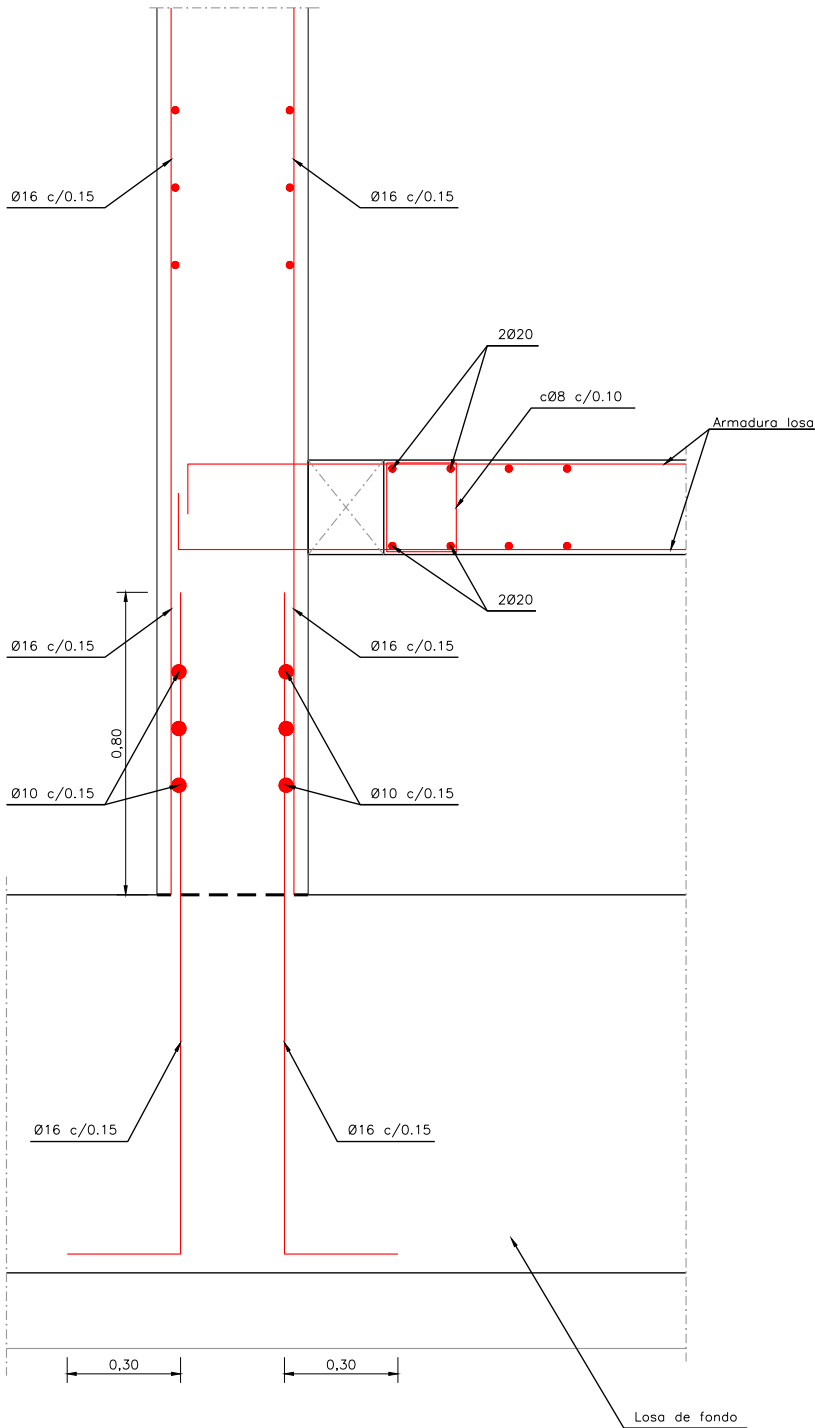

DETALLE CONEXION LOSA VIA-MURO
PLANTA
1/20

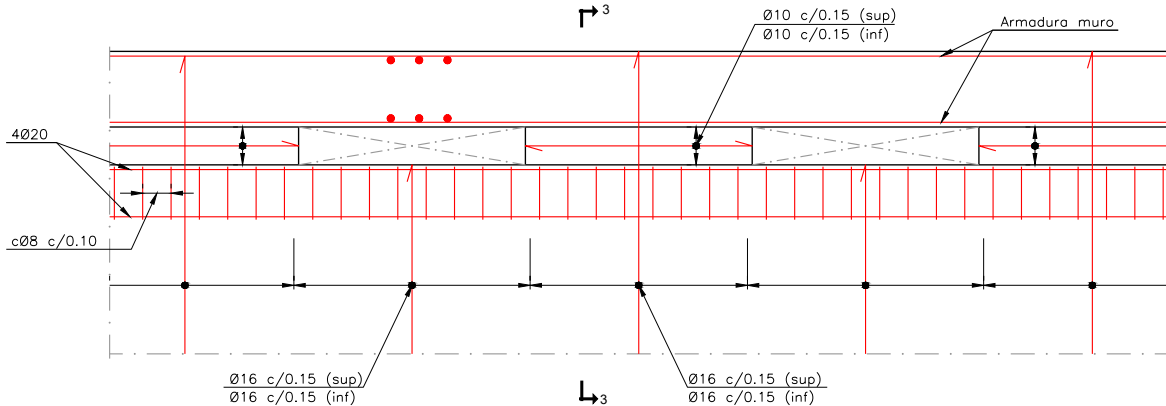

CUADRO DE MATERIALES			
ELEMENTO	TIPO	CONTROL	RECUBIMIENTO MINIMO (mm.)
HORMIGÓN	CIMENTACIONES	HA-30/B/20/I/a	ESTADÍSTICO
	ALZADO	HA-30/B/20/I/a	ESTADÍSTICO
	PANTALLA	HA-30/B/20/I/a	ESTADÍSTICO
	LIMPIEZA	f _{ck} = 15N/mm ²	-
ACERO	PASIVO	B500S	NORMAL
CONTROL DE EJECUCIÓN		INTENSO	

OHARRAK : NOTAS :					
A	PROYECTO - PRIMERA EMISIÓN	JUL 21	MAHC	ETS	
REV.	CLASE DE MODIFICACION	FECHA	NOMBRE	COMP	OBRA
BIRAZTERTZEAK REVISIONES					
AHOLKULARIA CONSULTOR			INGENIARI EGILEA INGENIERO AUTOR		
epi			FUGRUM		
REFERENCIA CONSULTOR			REFERENCIA		
			L5-AG-21-286-A		