



SECCION TIPO 1. SIN ESTRUCTURA BAJO VIA  
Escala 1/25

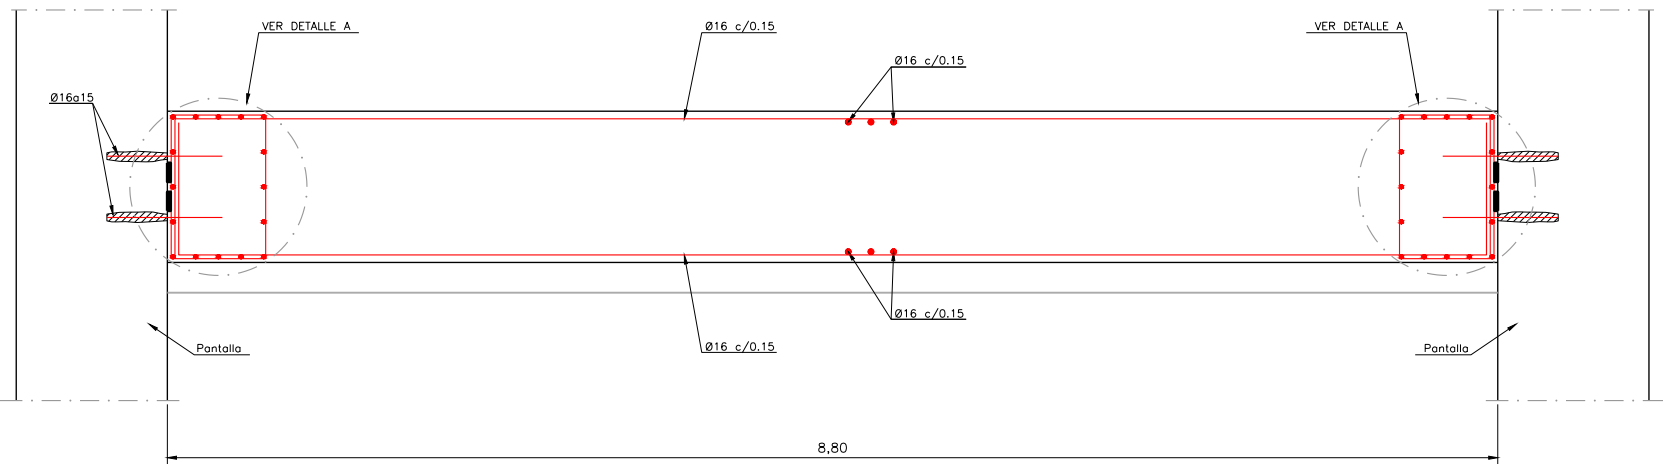


CUADRO DE MATERIALES				
ELEMENTO		TIPO	CONTROL	RECUBIMIENTO MÍNIMO (mm.)
HORMIGÓN	CIMENTACIONES	HA-30/B/20/IIa	ESTADISTICO	50
	ALZADO	HA-30/B/20/IIa	ESTADISTICO	50
	PANTALLA	HA-30/B/20/IIa	ESTADISTICO	70
	LIMPIEZA	fck = 15N/mm²	-	-
ACERO	PASIVO	B500S	NORMAL	-
CONTROL DE EJECUCIÓN			INTENSO	


SECCION TIPO 2. CON ESTRUCTURA BAJO VIA  
Escala 1/25

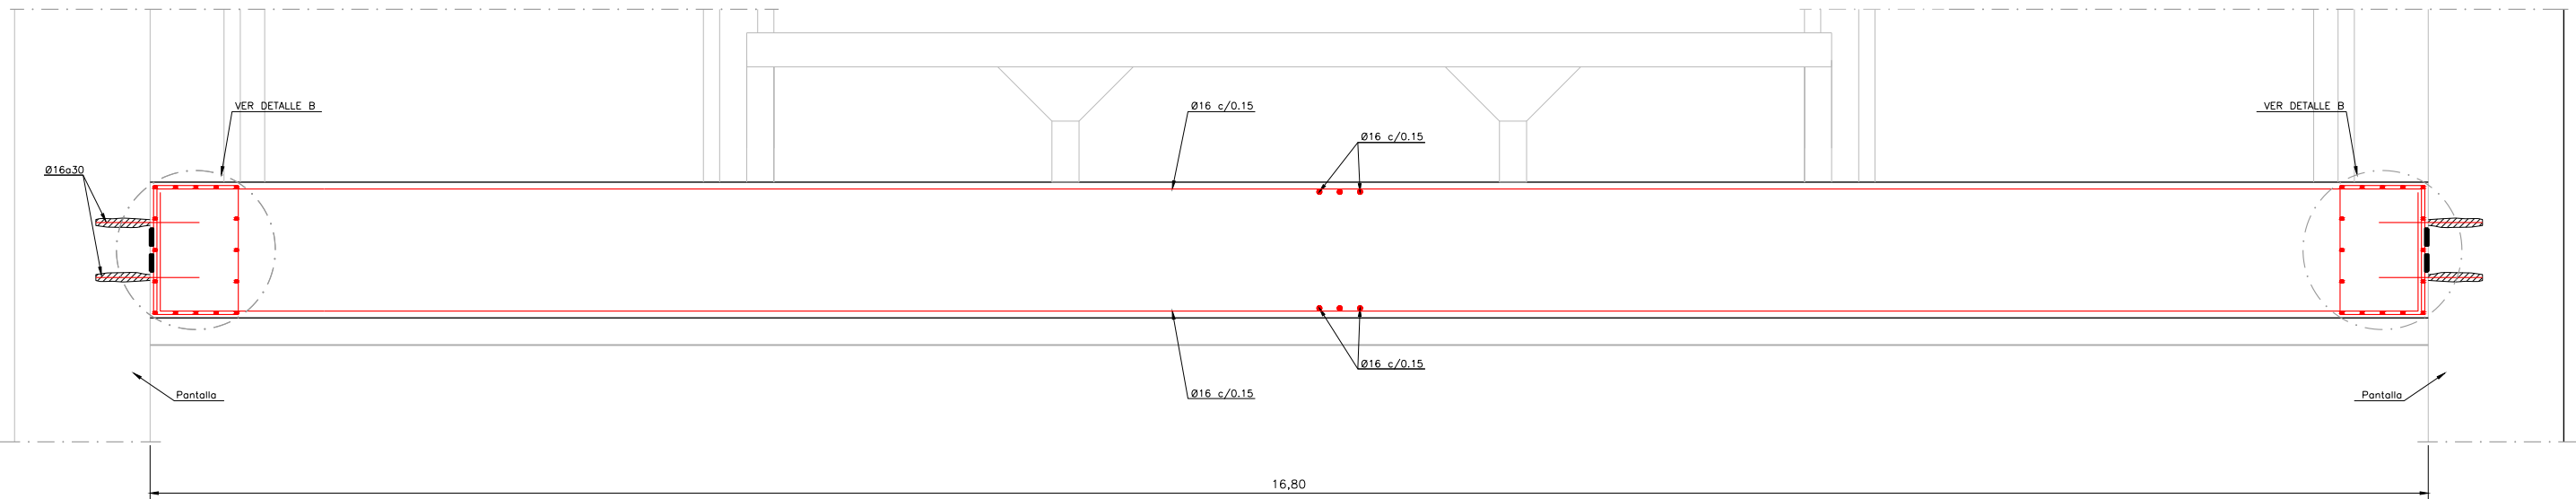

DETALLE A. CONEXION LOSA-PANTALLA  
Escala 1/10

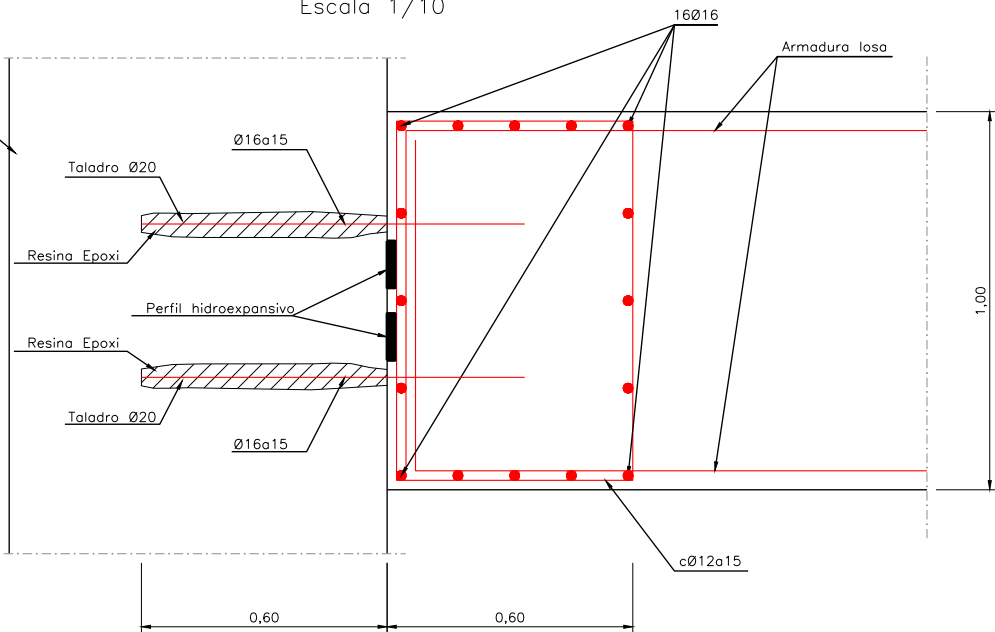

DETALLE B. CONEXION LOSA-PANTALLA  
Escala 1/10

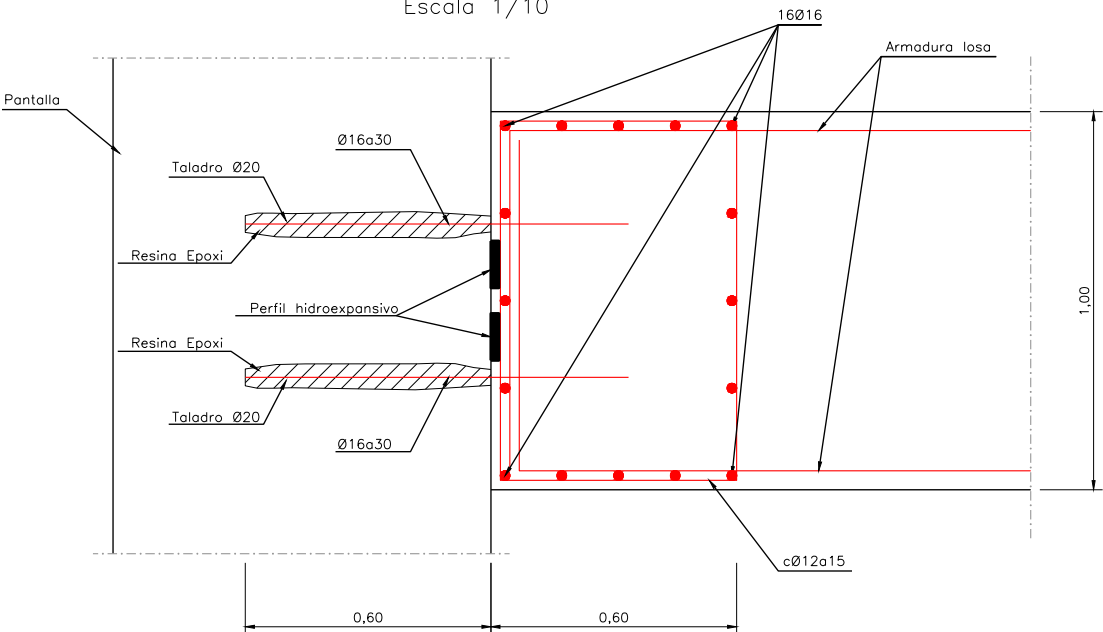

OHARRAK :  
NOTAS :

A	PROYECTO - PRIMERA EMISIÓN	JUL 21	MAHC	ETS	
REV.	CLASE DE MODIFICACION	FECHA	NOMBRE	COMP	OBRA

BIRAZTERTZEAK  
REVISIONES

AHOLKULARIA CONSULTOR	INGENIARI EGILEA INGENIERO AUTOR
MIGUEL ÁNGEL HERRERA COSSÍO Ingeniero de caminos	

REFERENCIA CONSULTOR	REFERENCIA
----------------------	------------

L5-AG-21-287-A

EUSKO JAURLARITZA

GOBIERNO VASCO

LURRALDE PLANGINTZA  
ETXEBIZITZA ETA GARRAIO SAILA

DEPARTAMENTO DE PLANIFICACIÓN  
TERRITORIAL, VIVIENDA Y TRANSPORTES

et/s euskal trenbide sarea

PROIEKTUAREN IKUSKAPENA ETA ZUZENDARITZA  
INSPECCIÓN Y DIRECCIÓN DEL PROYECTO

ESKALA ORIGINALA:  
ESCALA ORIGINAL

INDICADAS

EN DIN A1

ESKALA GRAFIKOA  
ESCALA GRAFICA

PROIEKTU IZENBURUA  
TÍTULO DEL PROYECTO

BILBOKO METROPOLI-TRENBIDEAREN 5. LINEAKO  
ERAIKUNTZA PROIEKTUA. APERRIBAI - GALDAKAO TARTEA  
PROYECTO CONSTRUCTIVO DE LA LÍNEA 5 DEL FERROCARRIL  
METROPOLITANO DE BILBAO. TRAMO APERRIBAI - GALDAKAO

PLANU - IZENBURUA  
TÍTULO DEL PLANO

ESTACIÓN DE BENGOTXE  
ESTRUCTURAS  
DETALLES. LOSA DE FONDO

PLANU-ZNB / N. PLANO

8.5.4.10

ORRIA / HOJA

7 SIGUE 8