



0:\Proyectos\L5.7. Delineación y planos\PLANOS\PLANOS ETS\TRAMO 2\02.2. PLANOS SEPARADOS\L5-AG-21-292-A.dwg


PORTICO 1

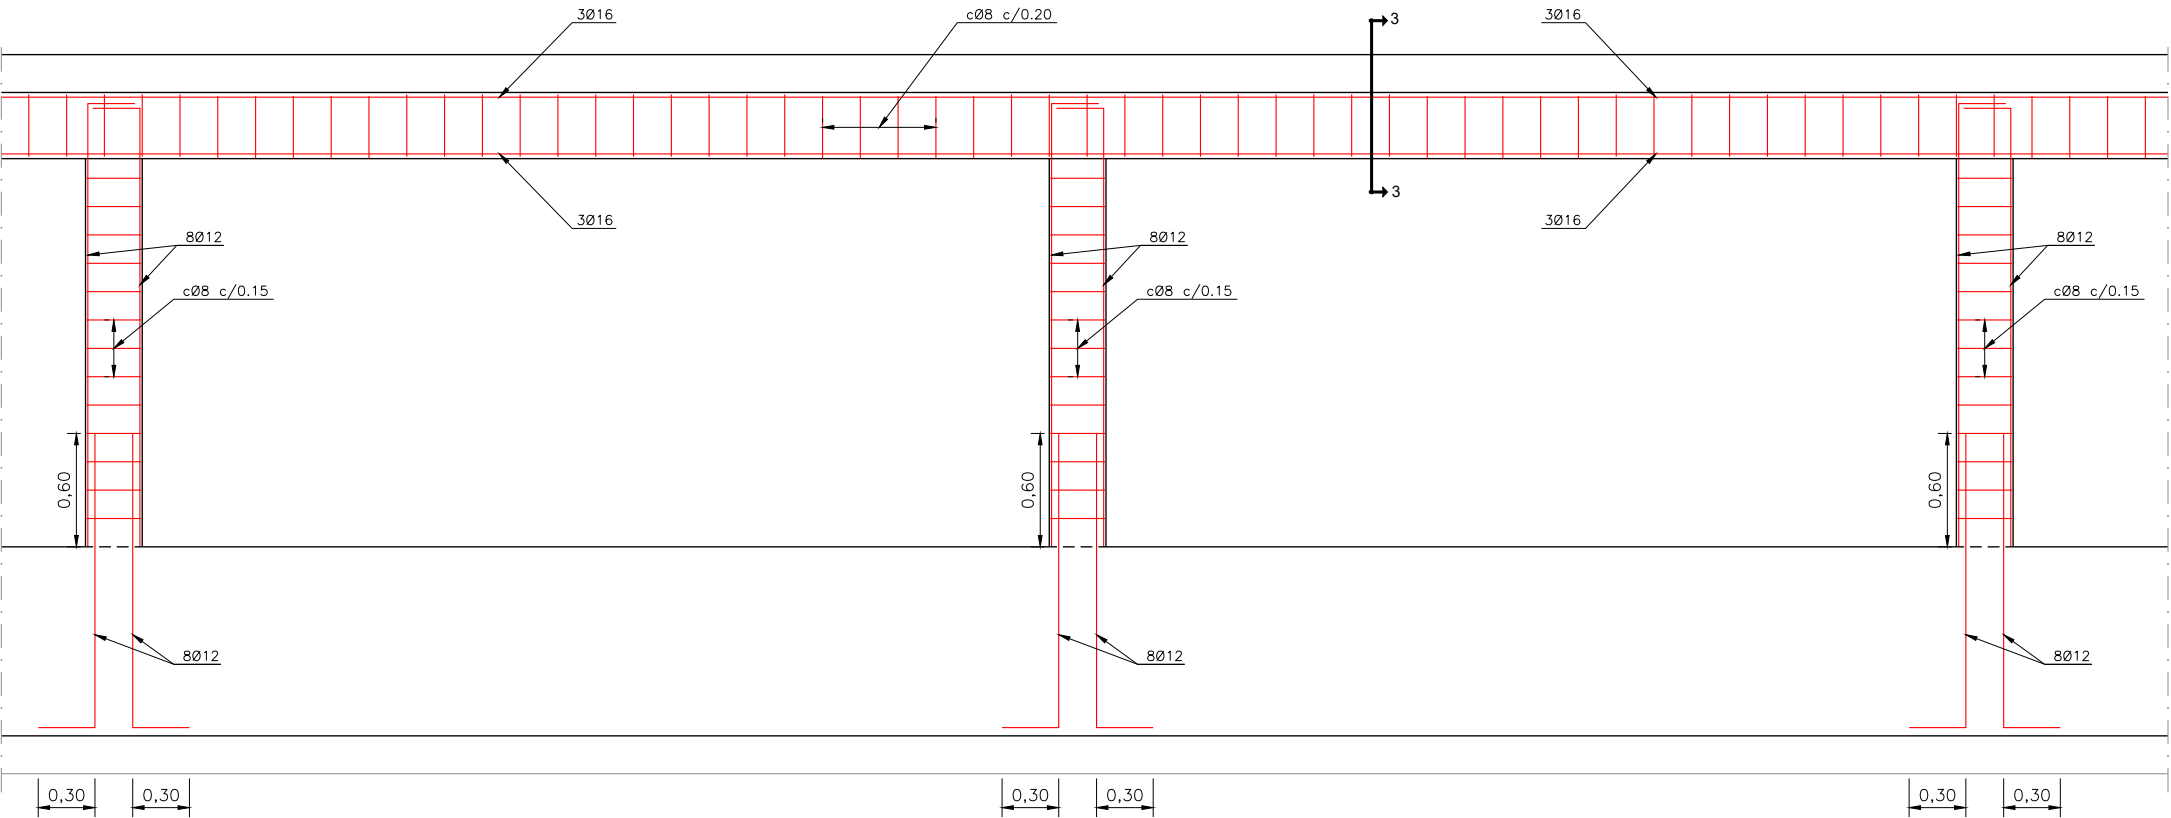


SECCION 1-1 (PILAR 30X30)  
Escala 1/10

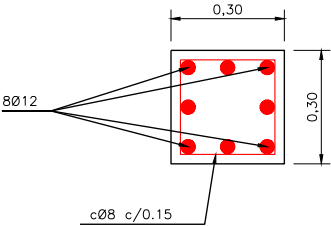

SECCION 2-2 (PILAR 40X40)  
Escala 1/10

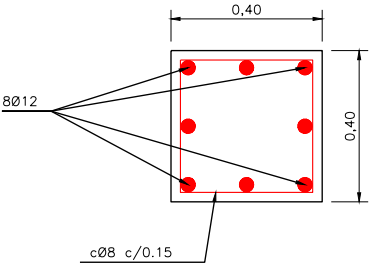

PORTICO 2

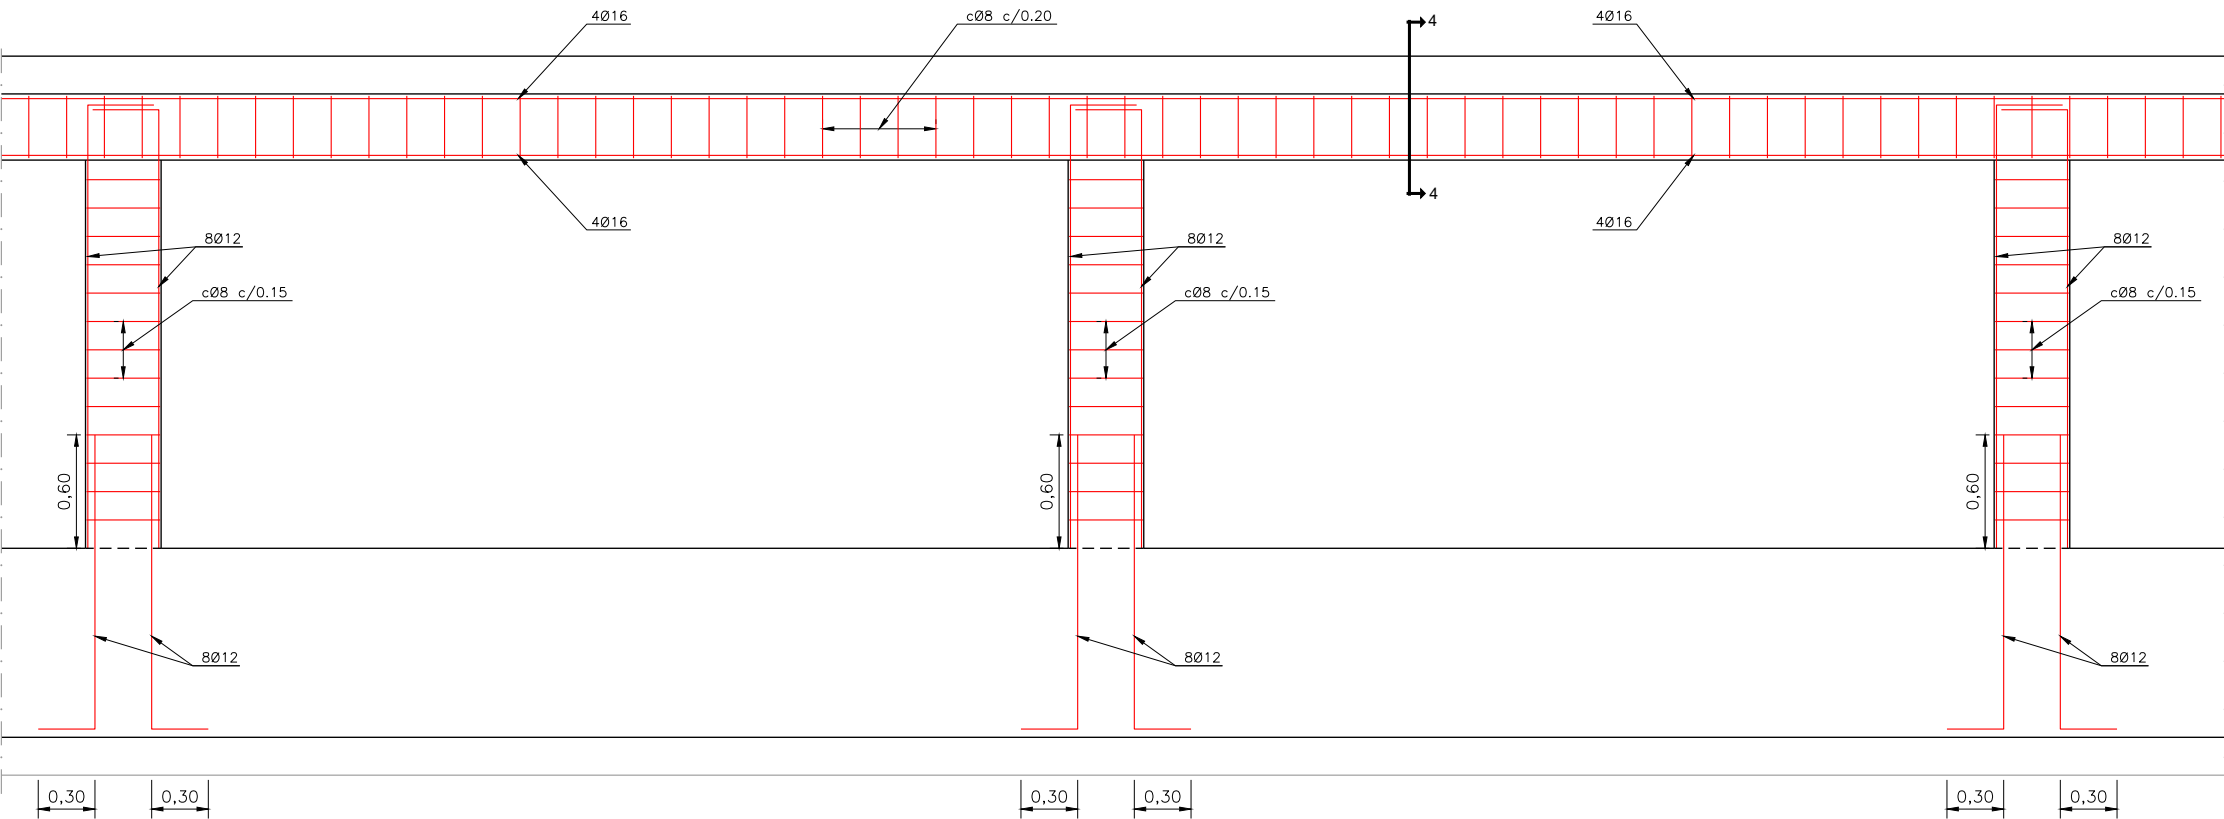

CUADRO DE MATERIALES			
ELEMENTO	TIPO	CONTROL	RECUBIRMIENTO MÍNIMO (mm.)
HORMIGÓN	CIMENTACIONES	HA-30/B/20/Ito	ESTADÍSTICO
	ALZADO	HA-30/B/20/Ito	ESTADÍSTICO
	PANTALLA	HA-30/B/20/Ito	ESTADÍSTICO
	LIMPIEZA	fck = 15N/mm²	-
ACERO	PASIVO	B500S	NORMAL
CONTROL DE EJECUCIÓN			INTENSO

OHARRAK :  
NOTAS :

A	PROYECTO - PRIMERA EMISIÓN	JUL 21	MAHC	ETS	
REV.	CLASE DE MODIFICACION	FECHA	NOMBRE	COMP	OBRA

BIRAZTERTZEAK  
REVISIONES

AHOLKULARIA CONSULTOR	INGENIARI EGILEA INGENIERO AUTOR
REFERENCIA CONSULTOR	REFERENCIA

L5-AG-21-292-A

EUSKO JAURLARITZA

GOBIERNO VASCO

LURRALDE PLANGINTZA  
ETXEBIZITZA ETA GARRAIO SAILA

DEPARTAMENTO DE PLANIFICACIÓN  
TERRITORIAL, VIVIENDA Y TRANSPORTES

et/s euskal trenbide sareak  
PROIEKTUAREN IKUSKAPENA ETA ZUZENDARITZA  
INSPECCIÓN Y DIRECCIÓN DEL PROYECTO

ESKALA ORIGINALA:  
ESCALA ORIGINAL  
1/20  
EN DIN A1

0 0.2 0.6 1

ESKALA GRAFIKOA  
ESCALA GRAFICA

PROIEKTU IZENBURUA  
TÍTULO DEL PROYECTO  
BILBOKO METROPOLI-TRENBIDEAREN 5. LINEAKO  
ERAIKUNTZA PROIEKTUA. APERRIBAI - GALDAKAO TARTEA  
PROYECTO CONSTRUCTIVO DE LA LINEA 5 DEL FERROCARRIL  
METROPOLITANO DE BILBAO. TRAMO APERRIBAI - GALDAKAO

PLANU - IZENBURUA  
TÍTULO DEL PLANO  
ESTACIÓN DE BENGOTXE  
ESTRUCTURAS  
DETALLES. ANDEN. ARMADURA

PLANU-ZNB / N. PLANO  
8.5.4.10  
ORRIA / HOJA  
12 SIGUE 13