



SECCION A-A. FORMAS
ESCALA 1:50

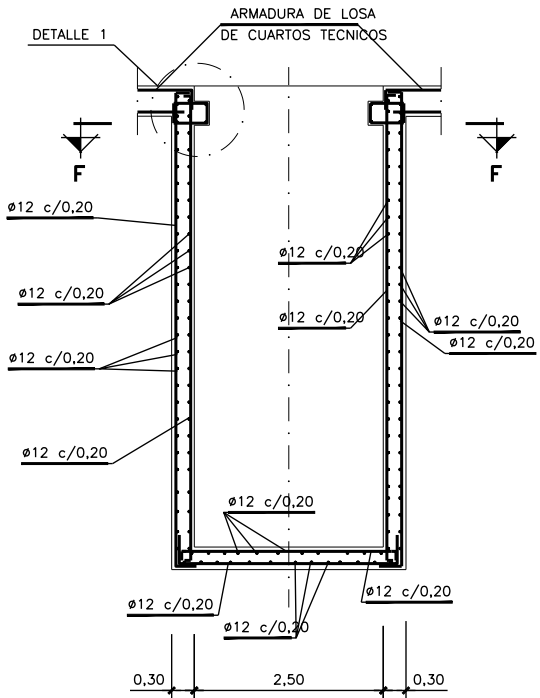


SECCION A-A. ARMADURAS
ESCALA 1:50

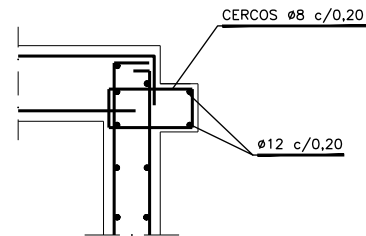


DETALLE 1
ESCALA 1:20


CUADRO DE MATERIALES				
ELEMENTO		TIPO	CONTROL	RECUBRIMIENTO MÍNIMO (mm.)
HORMIGÓN	CIMENTACIONES	HA-30/B/20/IIa	ESTADÍSTICO	50
	ALZADO	HA-30/B/20/IIa	ESTADÍSTICO	50
	PANTALLA	HA-30/B/20/IIa	ESTADÍSTICO	70
	LIMPIEZA	fck = 15N/mm²	-	-
ACERO	PASIVO	B500S	NORMAL	-
CONTROL DE EJECUCIÓN			INTENSO	

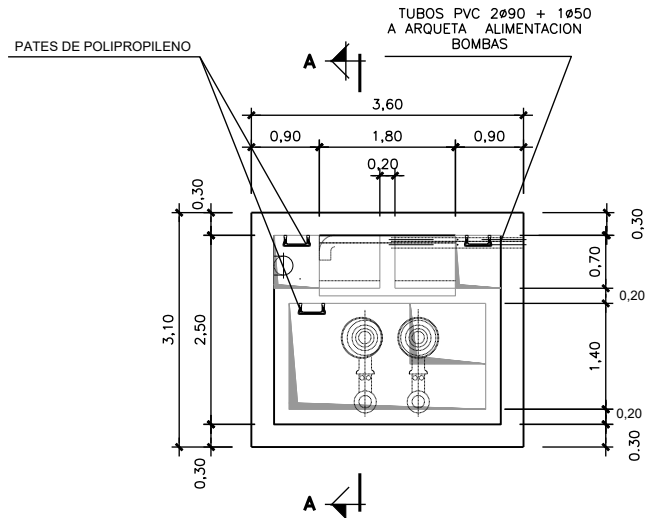

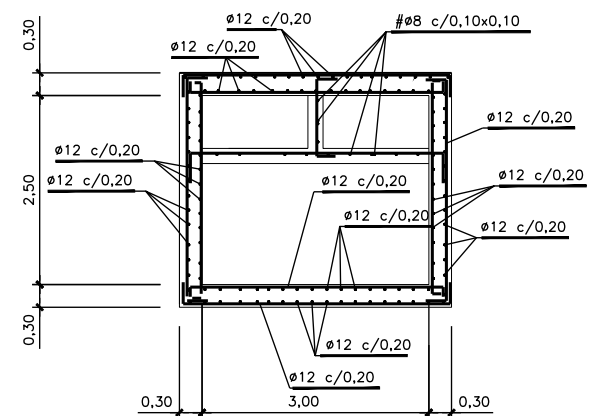

PLANTA
ESCALA 1:50

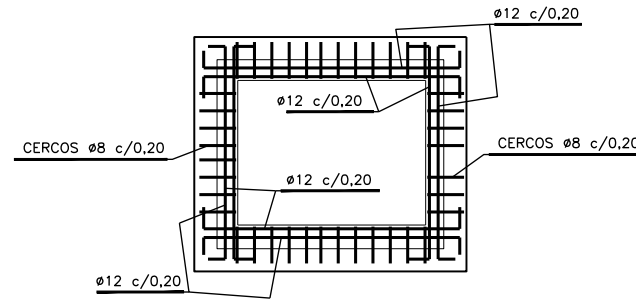

SECCION C-C
ESCALA 1:50



SECCION F-F
ESCALA 1:50

OHARRAK : NOTAS :					
A	PROYECTO -- PRIMERA EMISIÓN	JUL.21	MAHC	ETS	
REV.	CLASE DE MODIFICACION	FECHA	NOMBRE	COMP	OBRA
BIRAZTERTIZEAK REVISIONES					
AHOLKULARIA CONSULTOR		INGENIARI EGILEA INGENIERO AUTOR			
					
REFERENCIA CONSULTOR		REFERENCIA			
		L5-AG-21-299-A			