


OHARRAK :
NOTAS :


LEYENDA	
	CIERRE EXISTENTE
	CIERRE EXISTENTE A RETIRAR
	NUEVO CIERRE TIPO 1
	MURETE + PASAMANOS
	MURETE + BARANDILLA

REV.	CLASE DE MODIFICACION	FECHA	NOMBRE	COMP.	OBRA
A	PRIMERA EMISION	Nov. 22	TYPSA	ETS	


AHOLKULARIA / CONSULTOR 		INGENIARI EGILEA INGENIERO AUTOR ALESANDER GALLASTEGUI URIARTE <small>Ingeniero Caminos C.C. Y P.P. Col. N° 9.880</small>	
AHOLKULARIAREN ERREFERENTZIA REFERENCIA CONSULTOR		ERREFERENTZIA REFERENCIA	
3-DTZ-22-231-A			

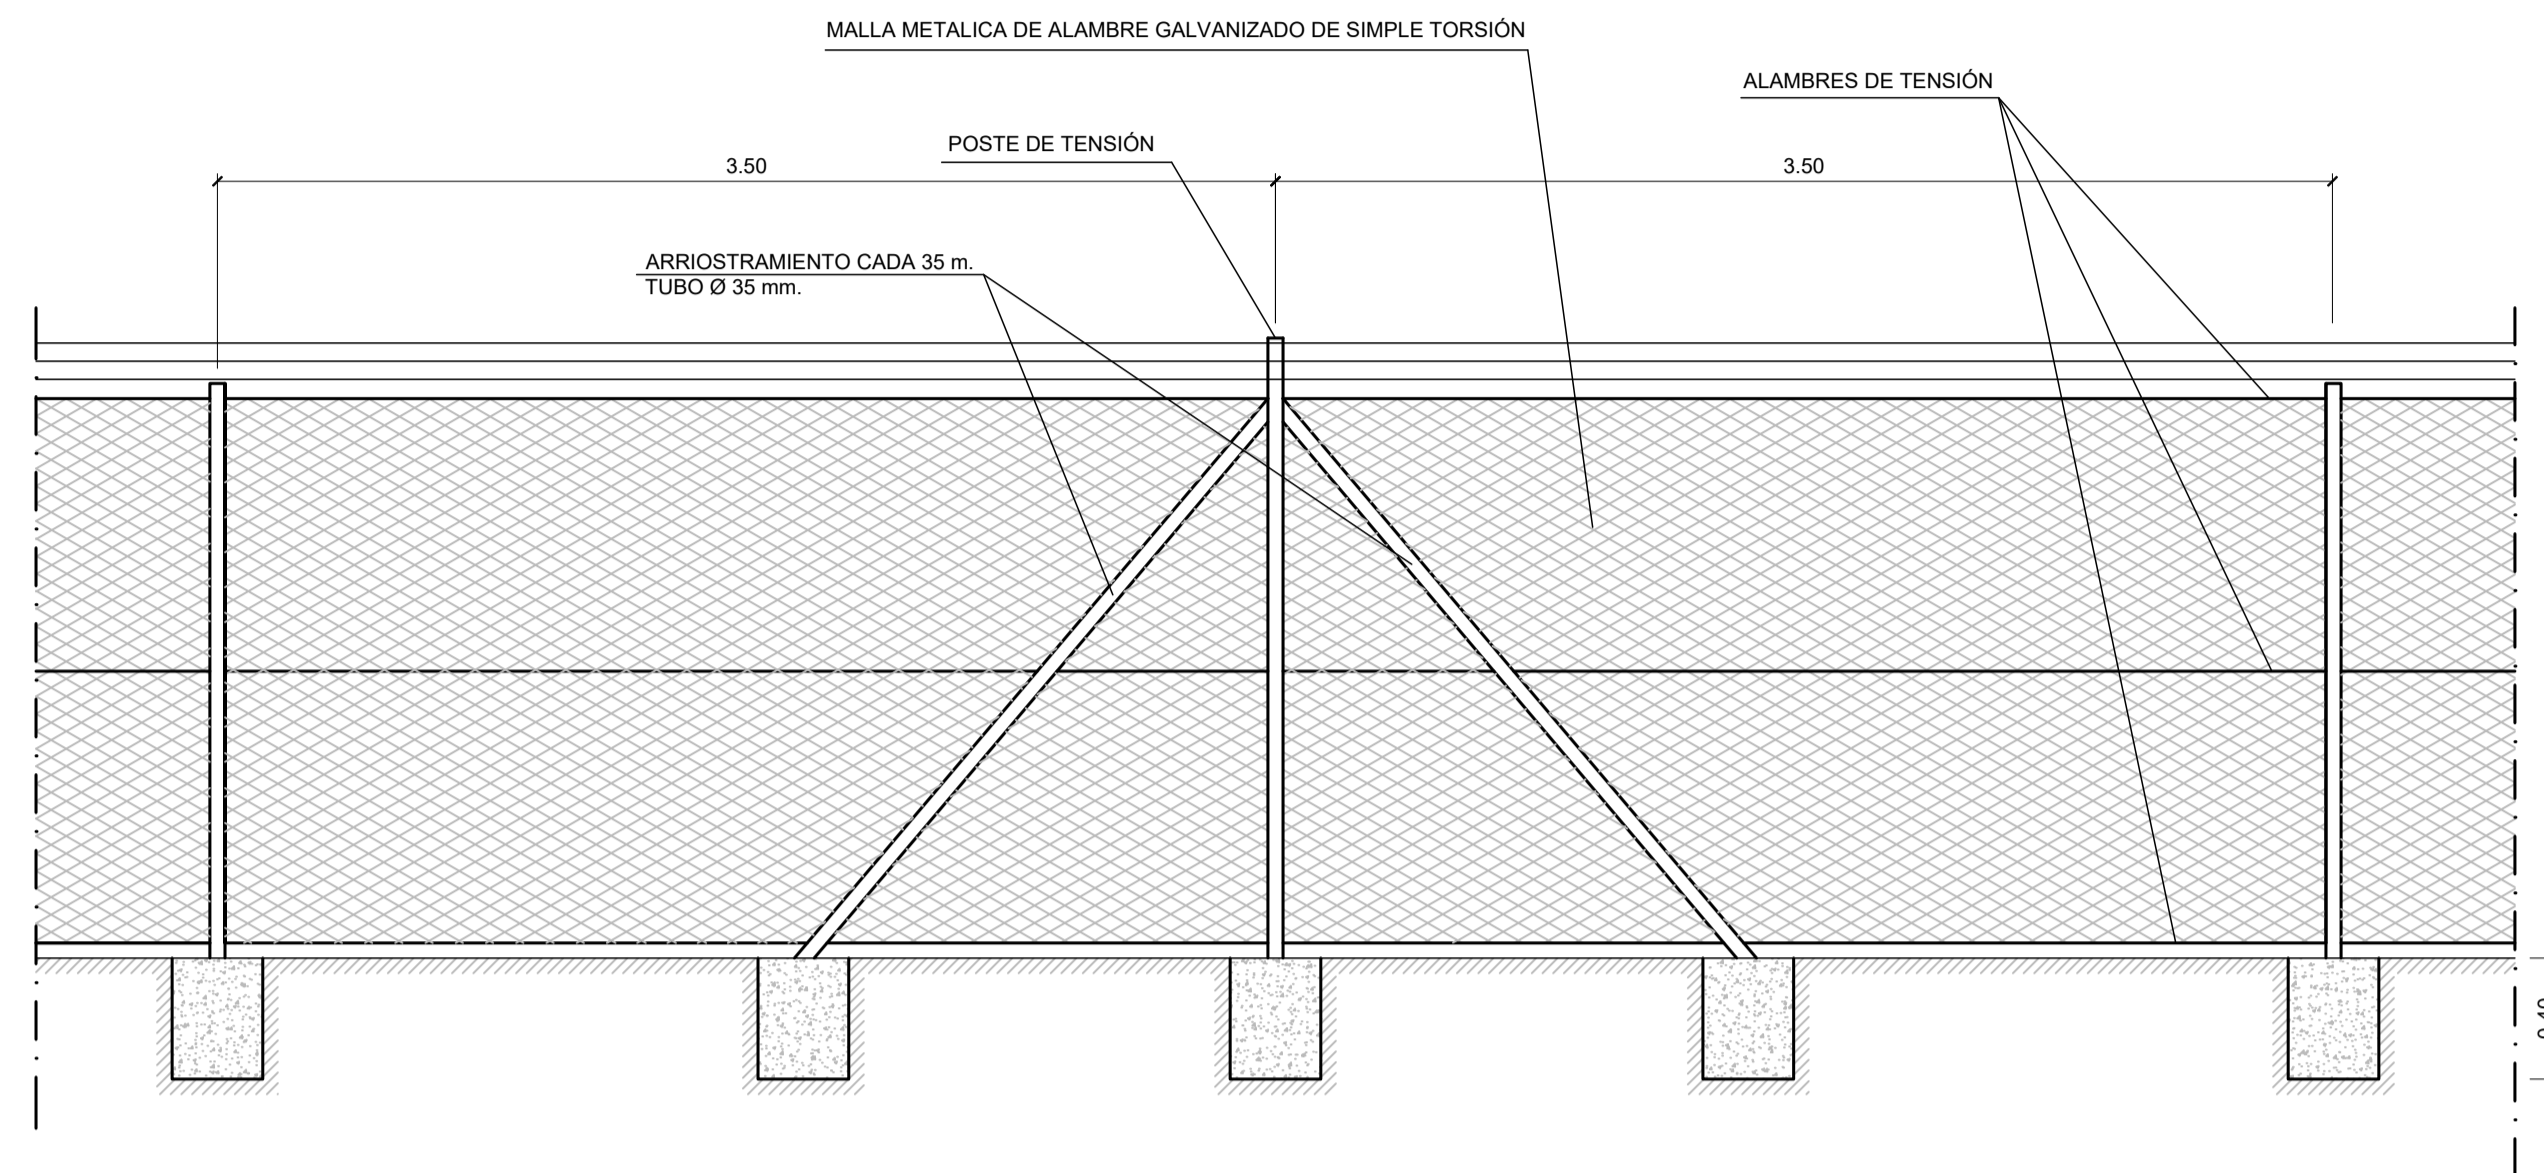


CERRAMIENTO EN ZONAS RURALES
ESCALA 1:25

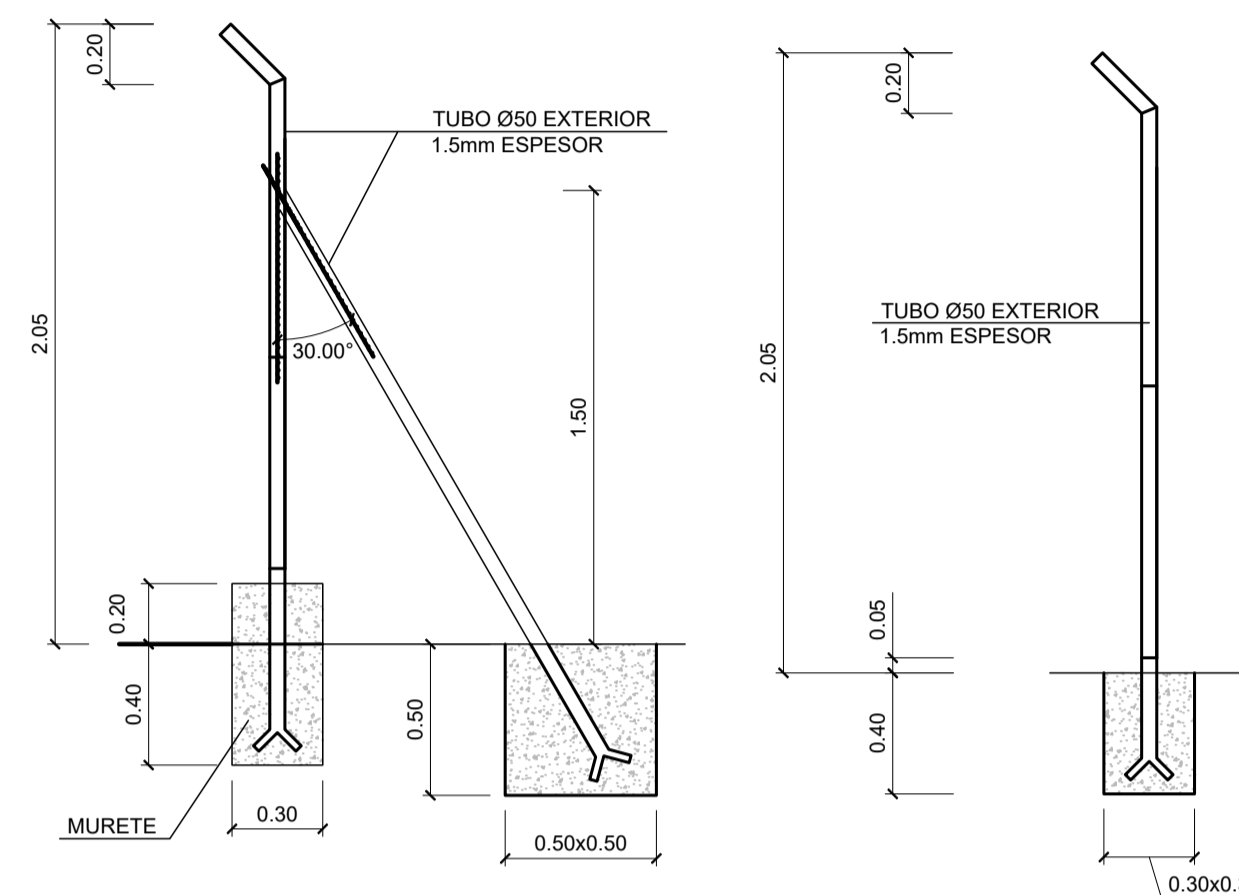

POSTE EN TRAMOS ESPECIALES (VIENTO INTENSO Y MATOJOS)
ESCALA 1:25

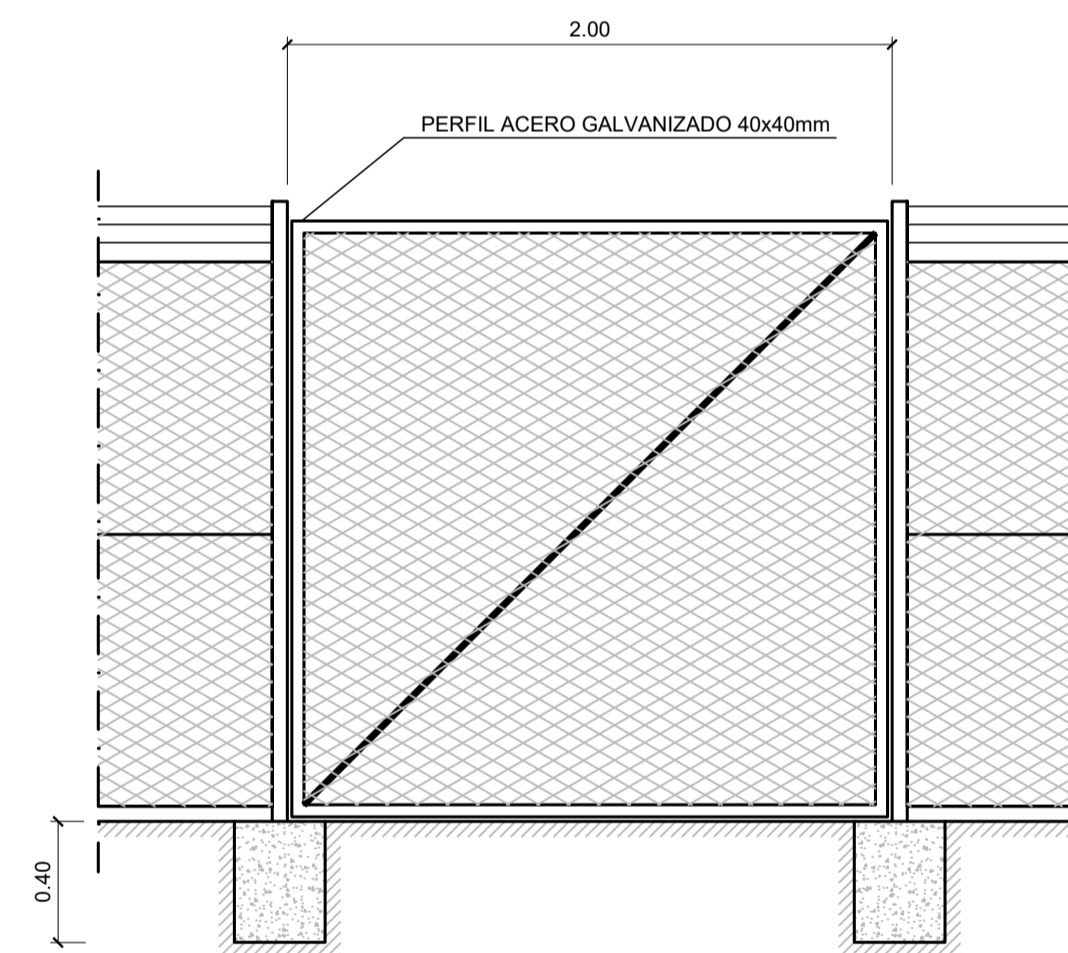

PUERTA DE ACCESO PARA CONSERVACION (1 HOJA)
ESCALA 1:25


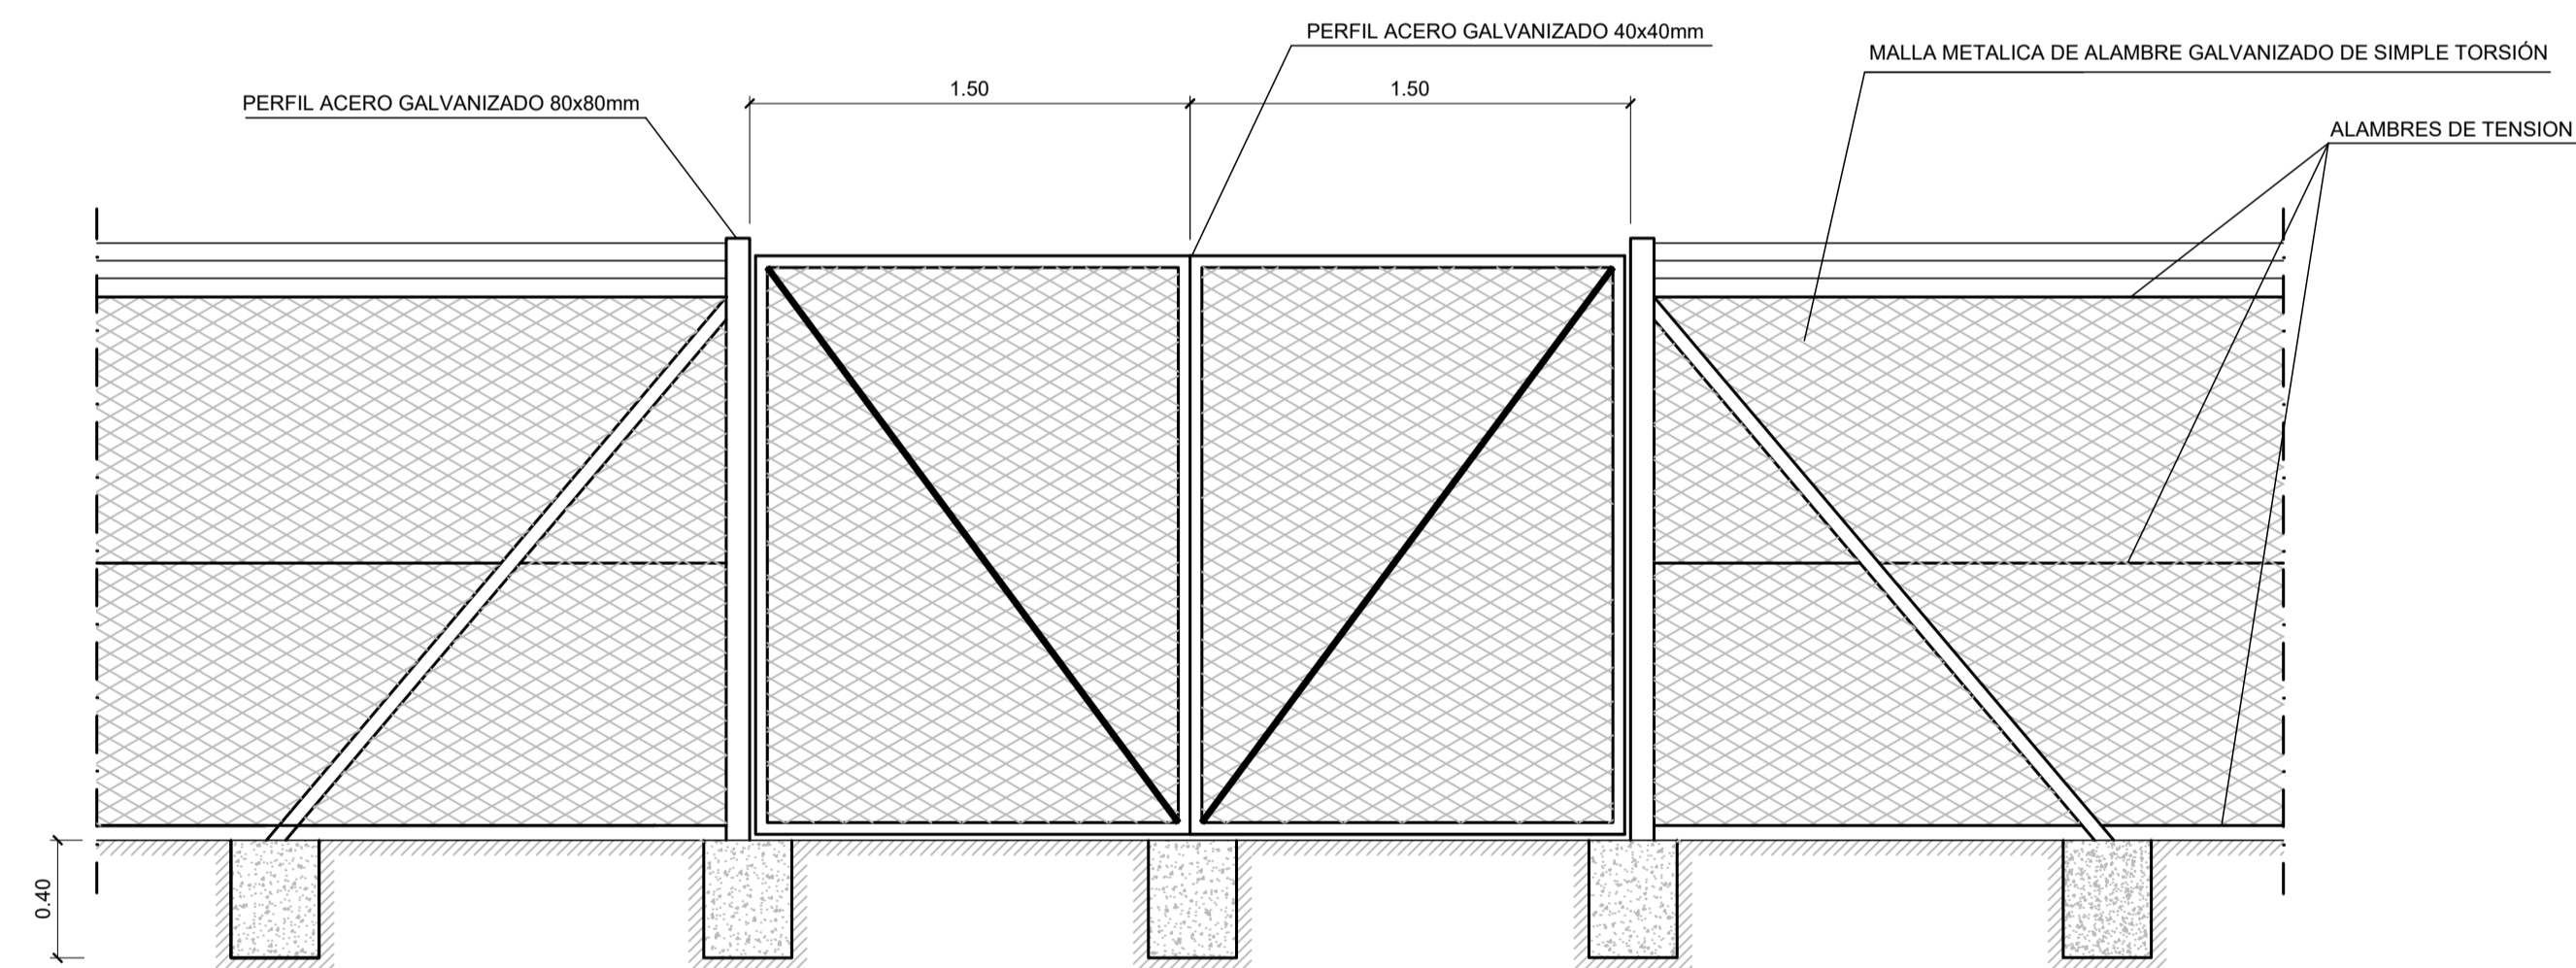


PUERTA DE ACCESO PARA CONSERVACION (2 HOJAS)
ESCALA 1:25

NOTA:
- LAS DIMENSIONES INDICADAS EN LAS CIMENTACIONES SE CONSIDERAN MINIMAS EL HORMIGON EN MACIZOS SERA HM-20


OHARRAK :
NOTAS :

REV.	PRIMERA EMISION	Nov. 22	TYPSA	ETS	
	CLASE DE MODIFICACION	FECHA	NOMBRE	COMP.	OBRA
BERRIKUSPENAK / REVISIONES					
AHOLKULARIA / CONSULTOR			INGENIARI EGILEA INGENIERO AUTOR		
AHOLKULARIAREN ERREFERENTZIA REFERENCIA CONSULTOR			ERREFERENTZIA REFERENCIA		
3-DTZ-22-232-A					

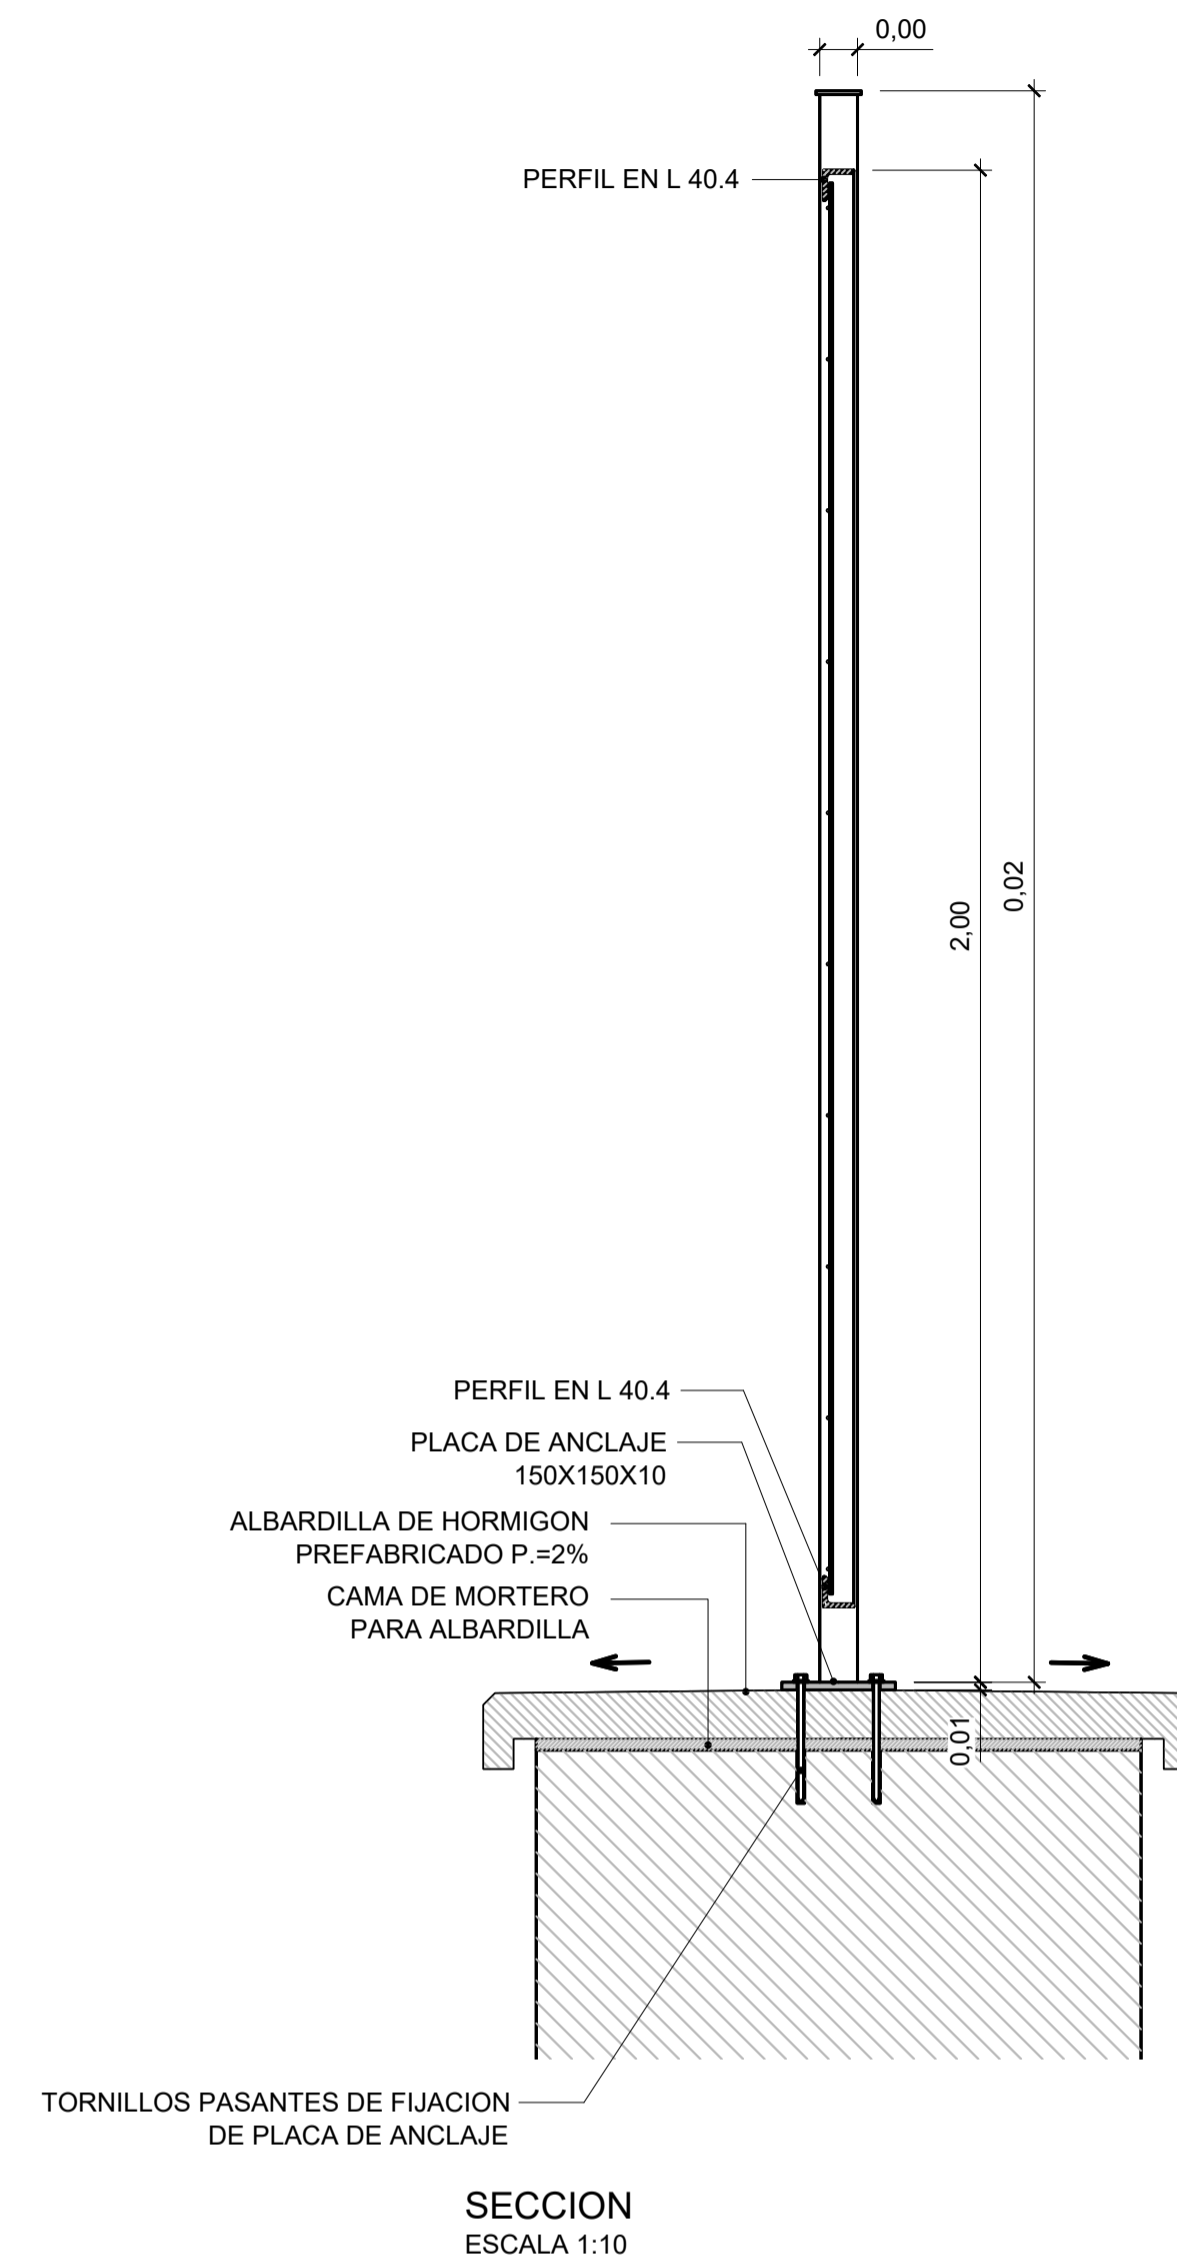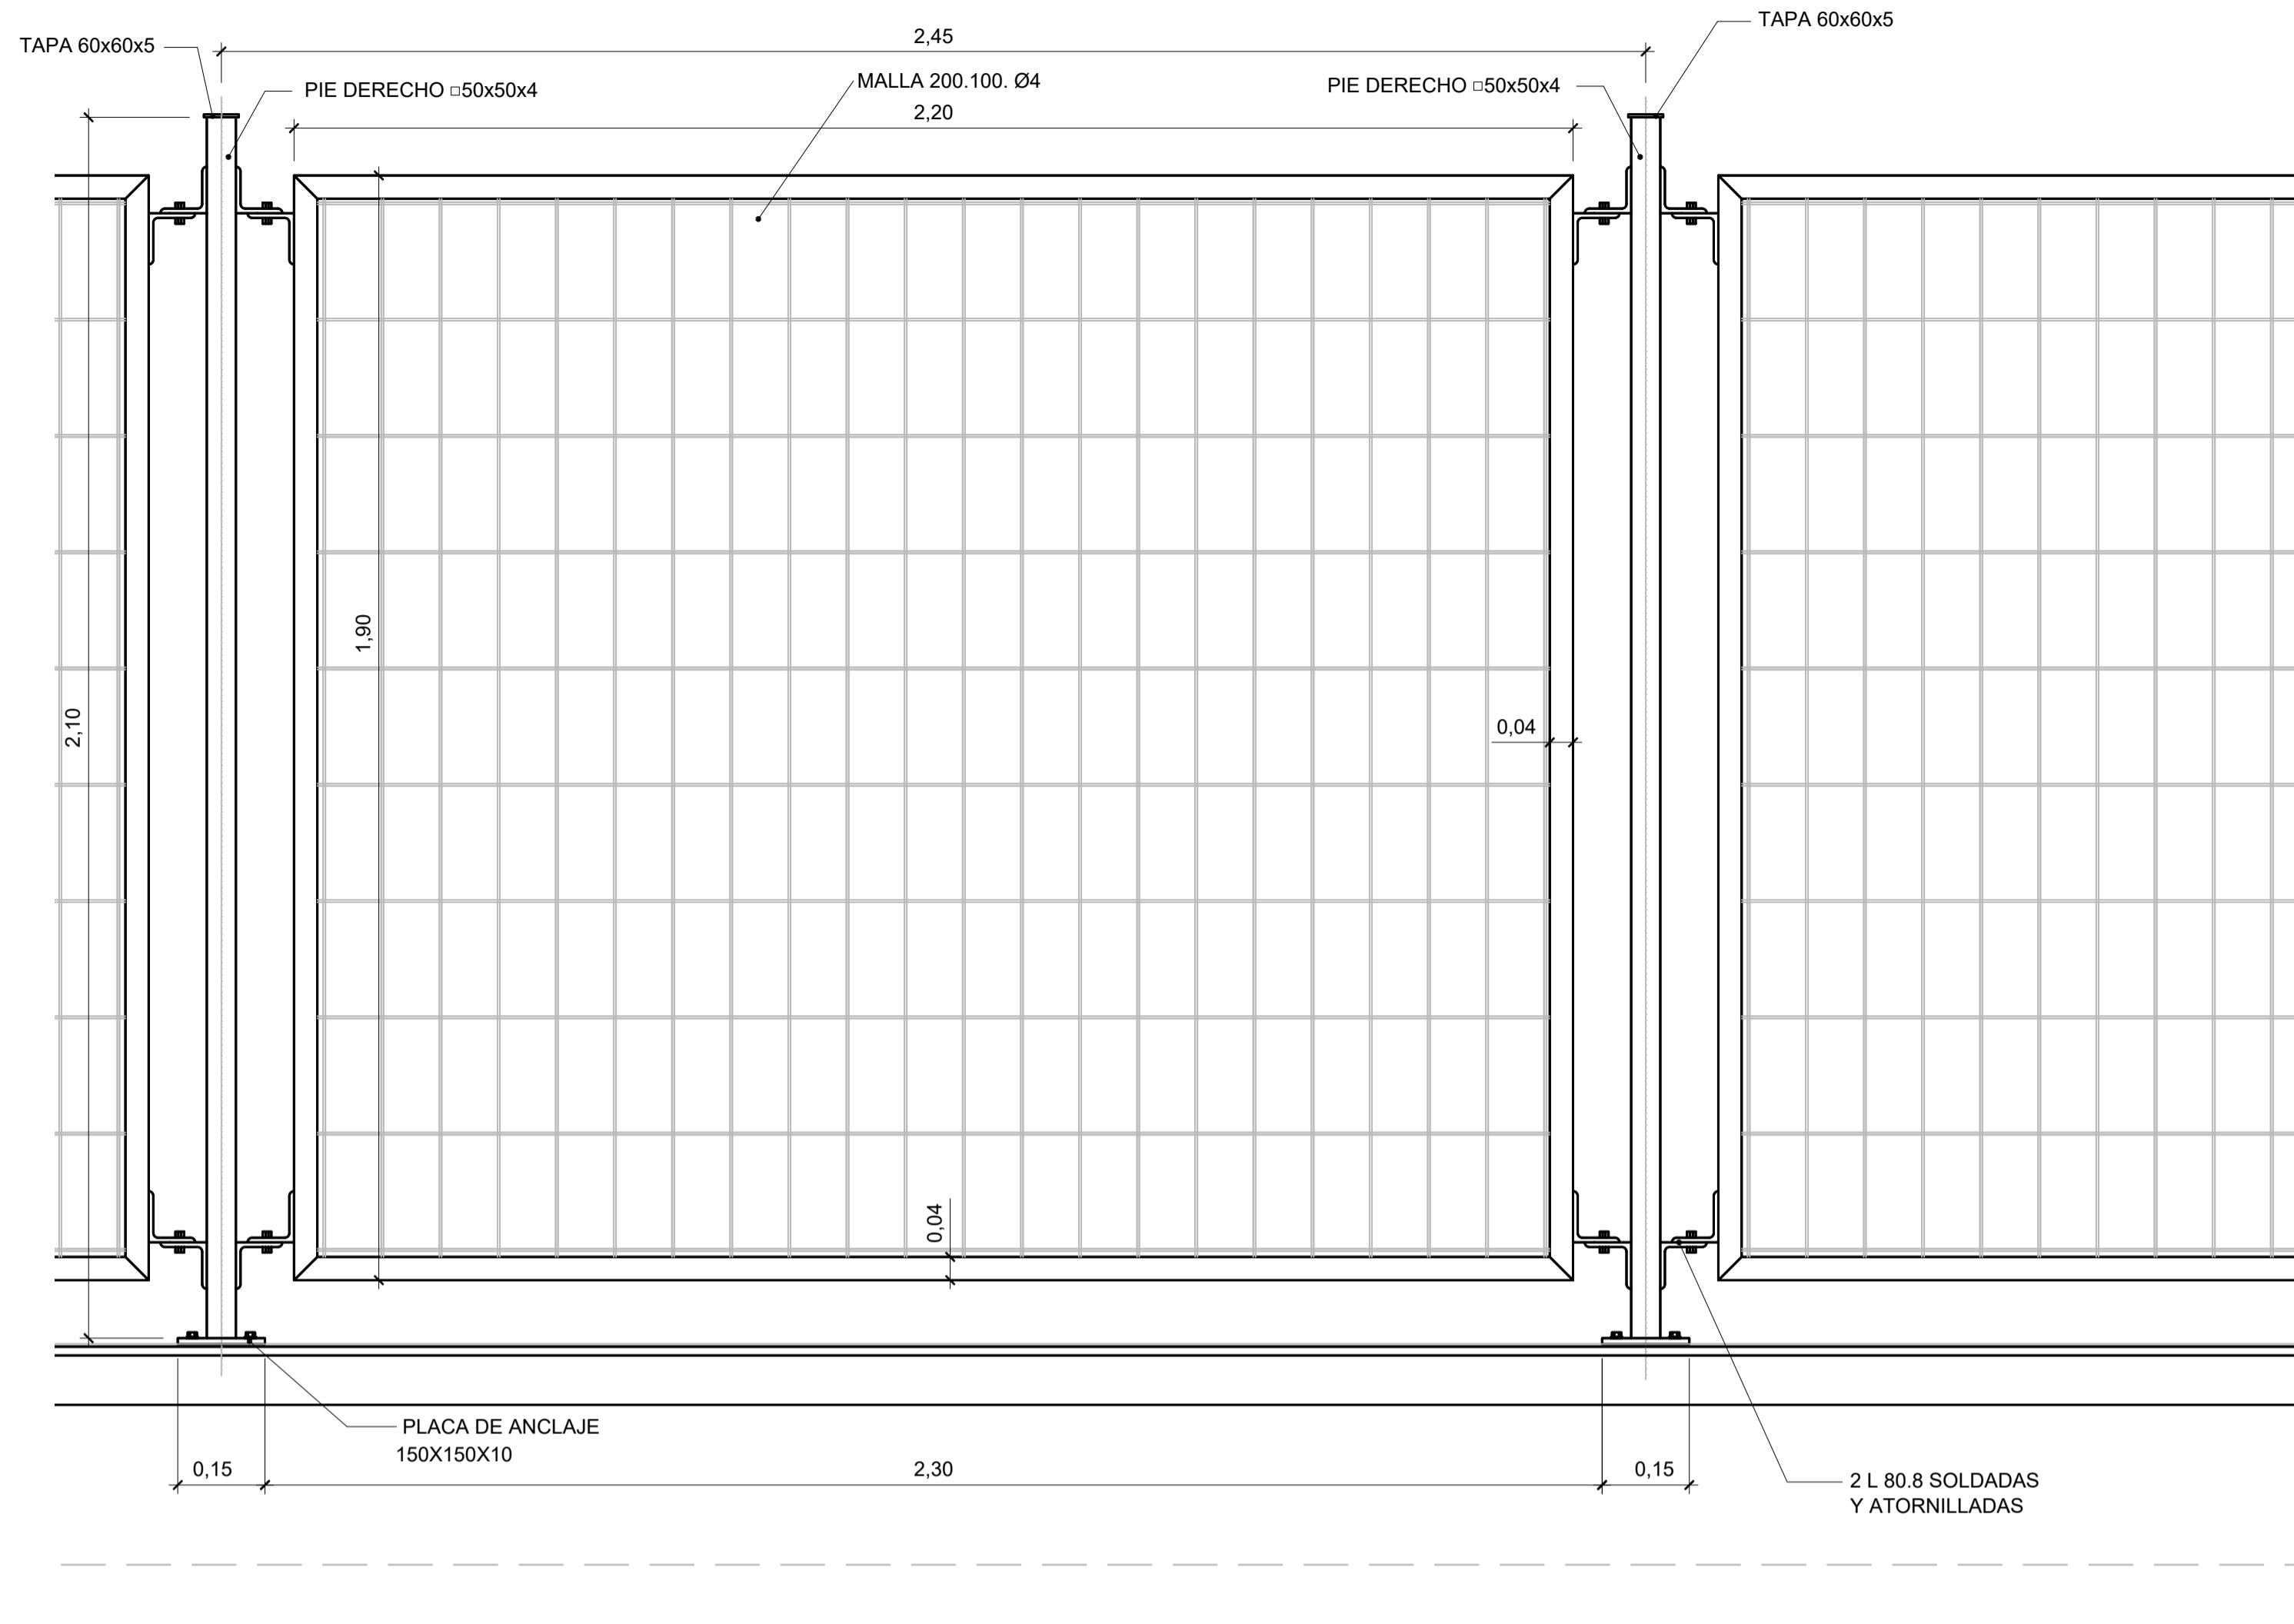


CERRAMIENTO TIPO 2
ALZADO
ESCALA 1:10

SECCION
ESCALA 1:10

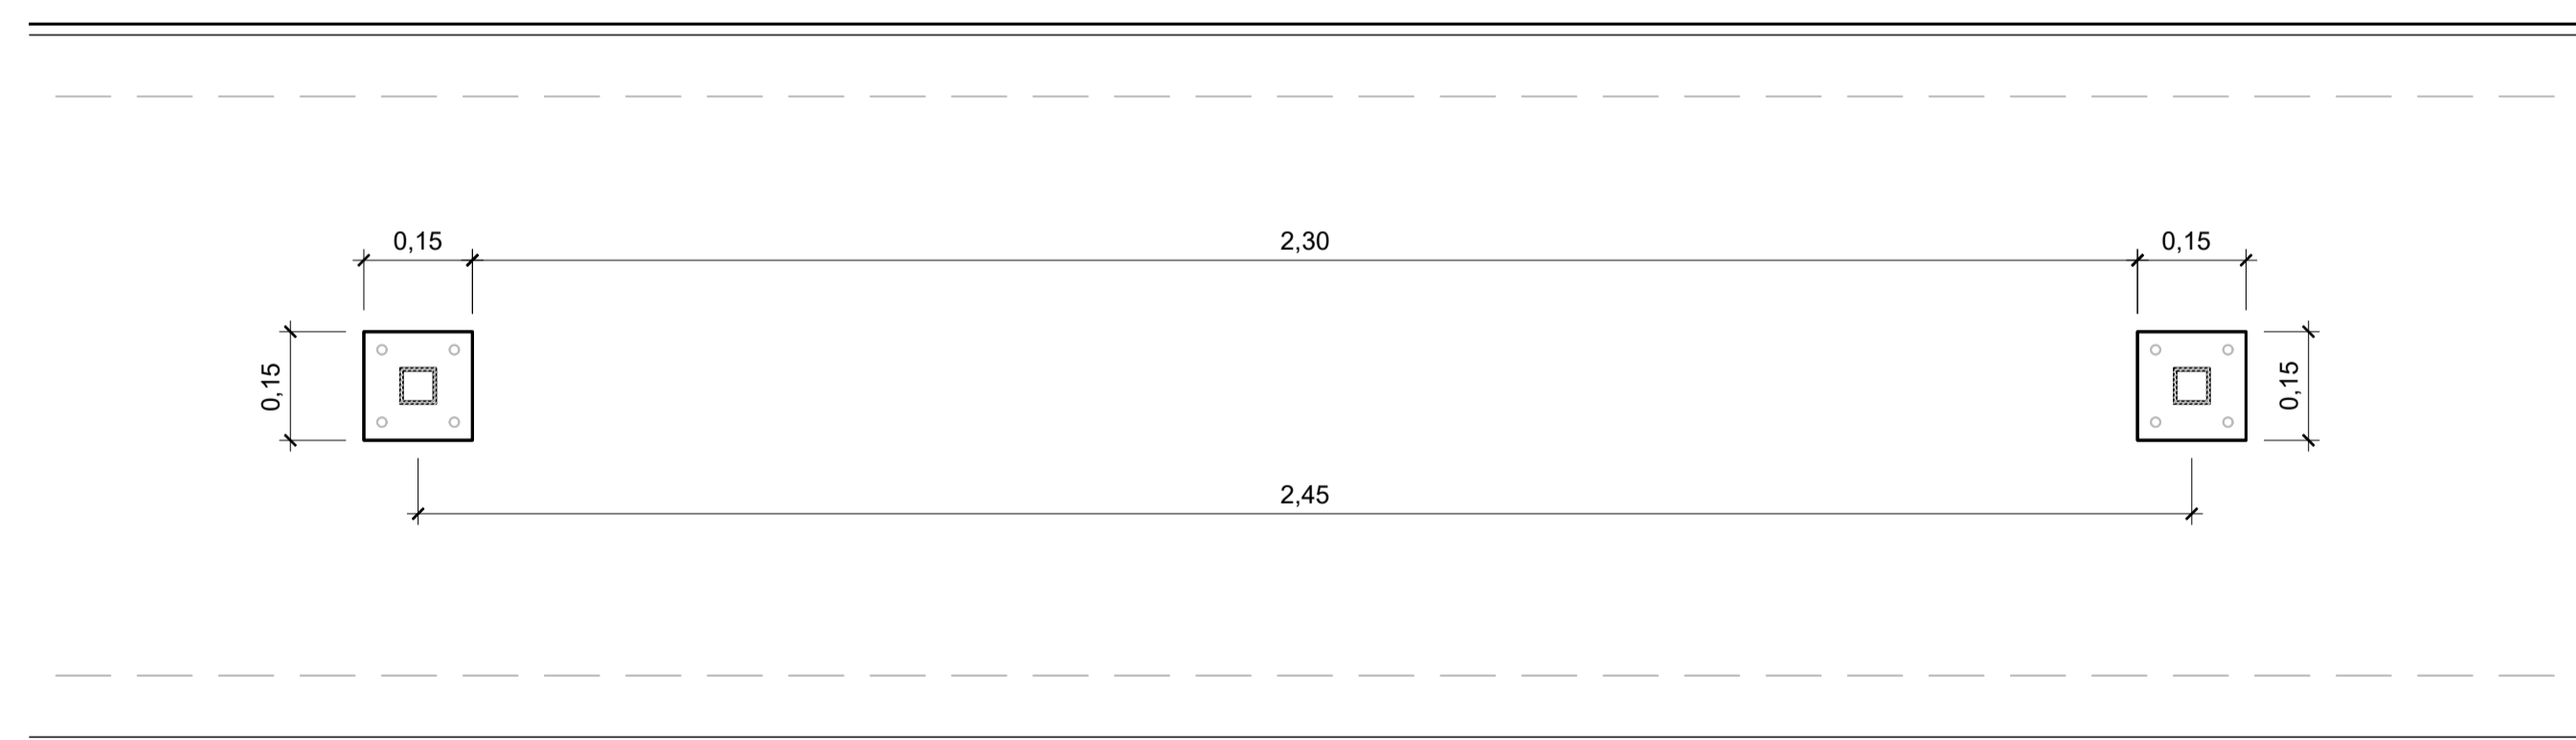

PLANTA
ESCALA 1:10

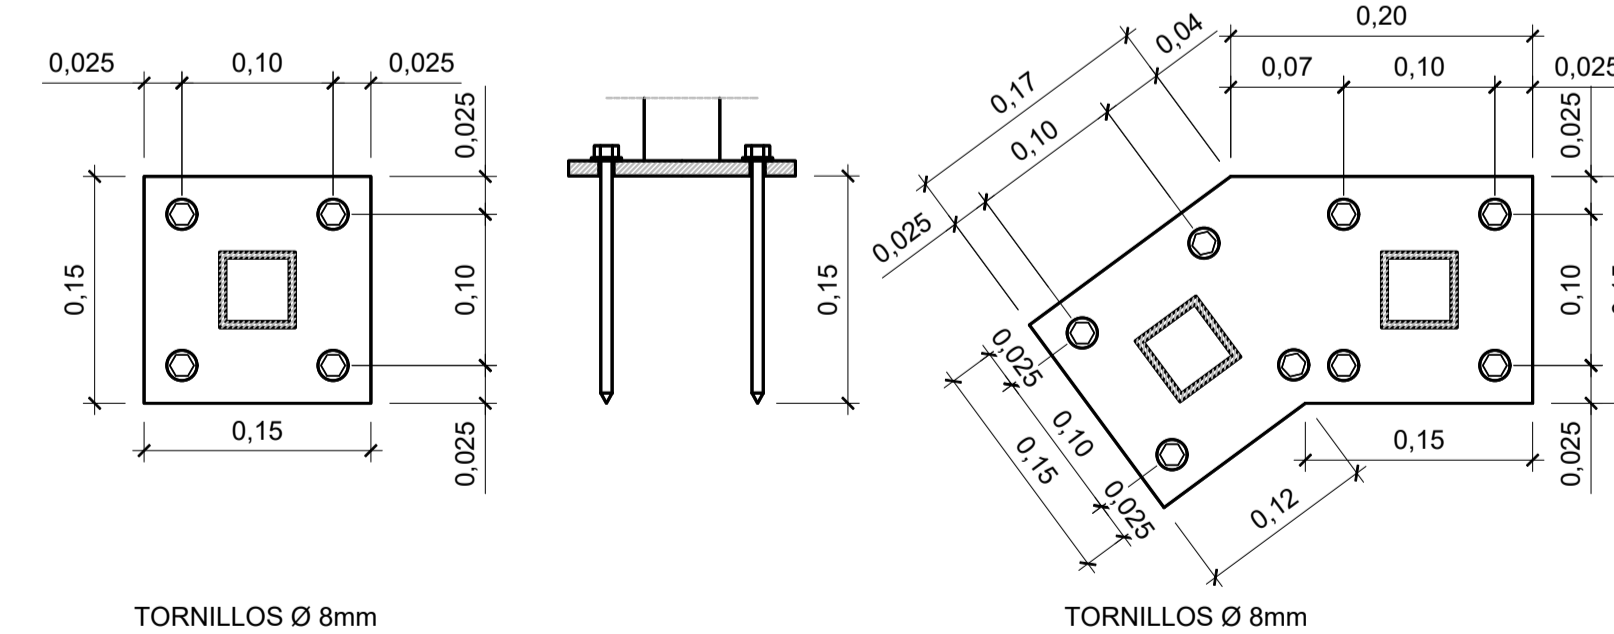

PLACAS DE ANCLAJE
TIPO 1
ESCALA 1:5

TIPO 2
ESCALA 1:5

OHARRAK :
NOTAS :



REV.	CLASE DE MODIFICACION	FECHA	NOMBRE	COMP.	OBRA
A	PRIMERA EMISION	Nov. 22	TYPSA	ETS	

BERRIKUSPENAK / REVISIONES

AHOLKULARIA / CONSULTOR TYPSA	INGENIARI EGILEA INGENIERO AUTOR ALEXANDER GALLASTEGUI URIARTE Ingeniero Caminos C.C. Y P.P. Col. Nº 9.880
---	---

AHOLKULARIAREN ERREFERENTZIA REFERENCIA CONSULTOR	ERREFERENTZIA REFERENCIA
--	-----------------------------

3-DTZ-22-233-A

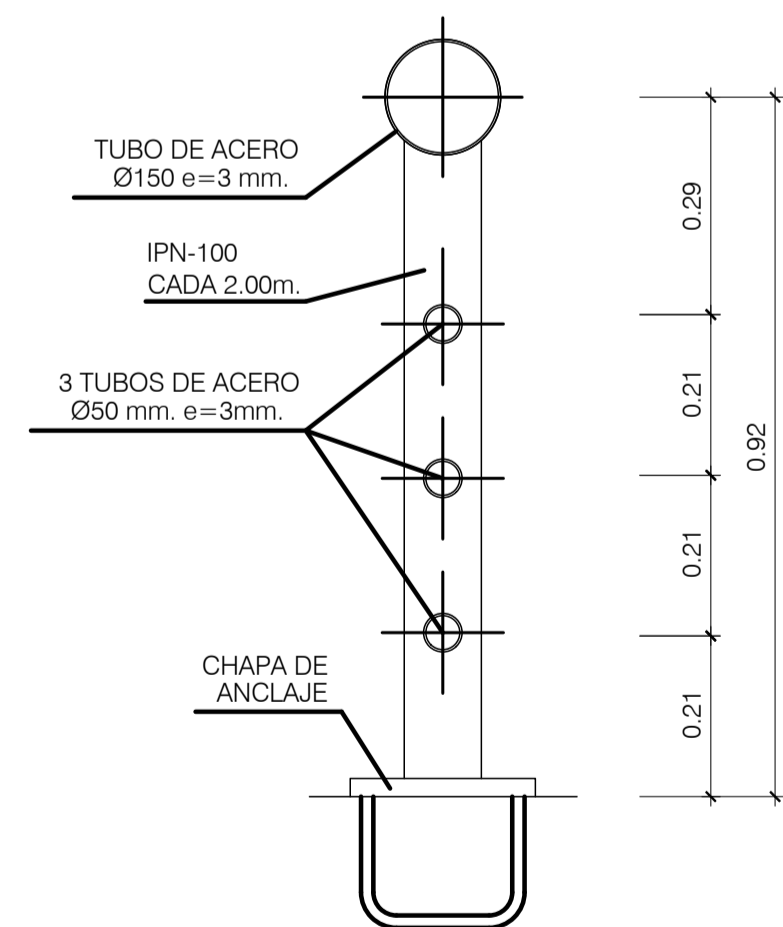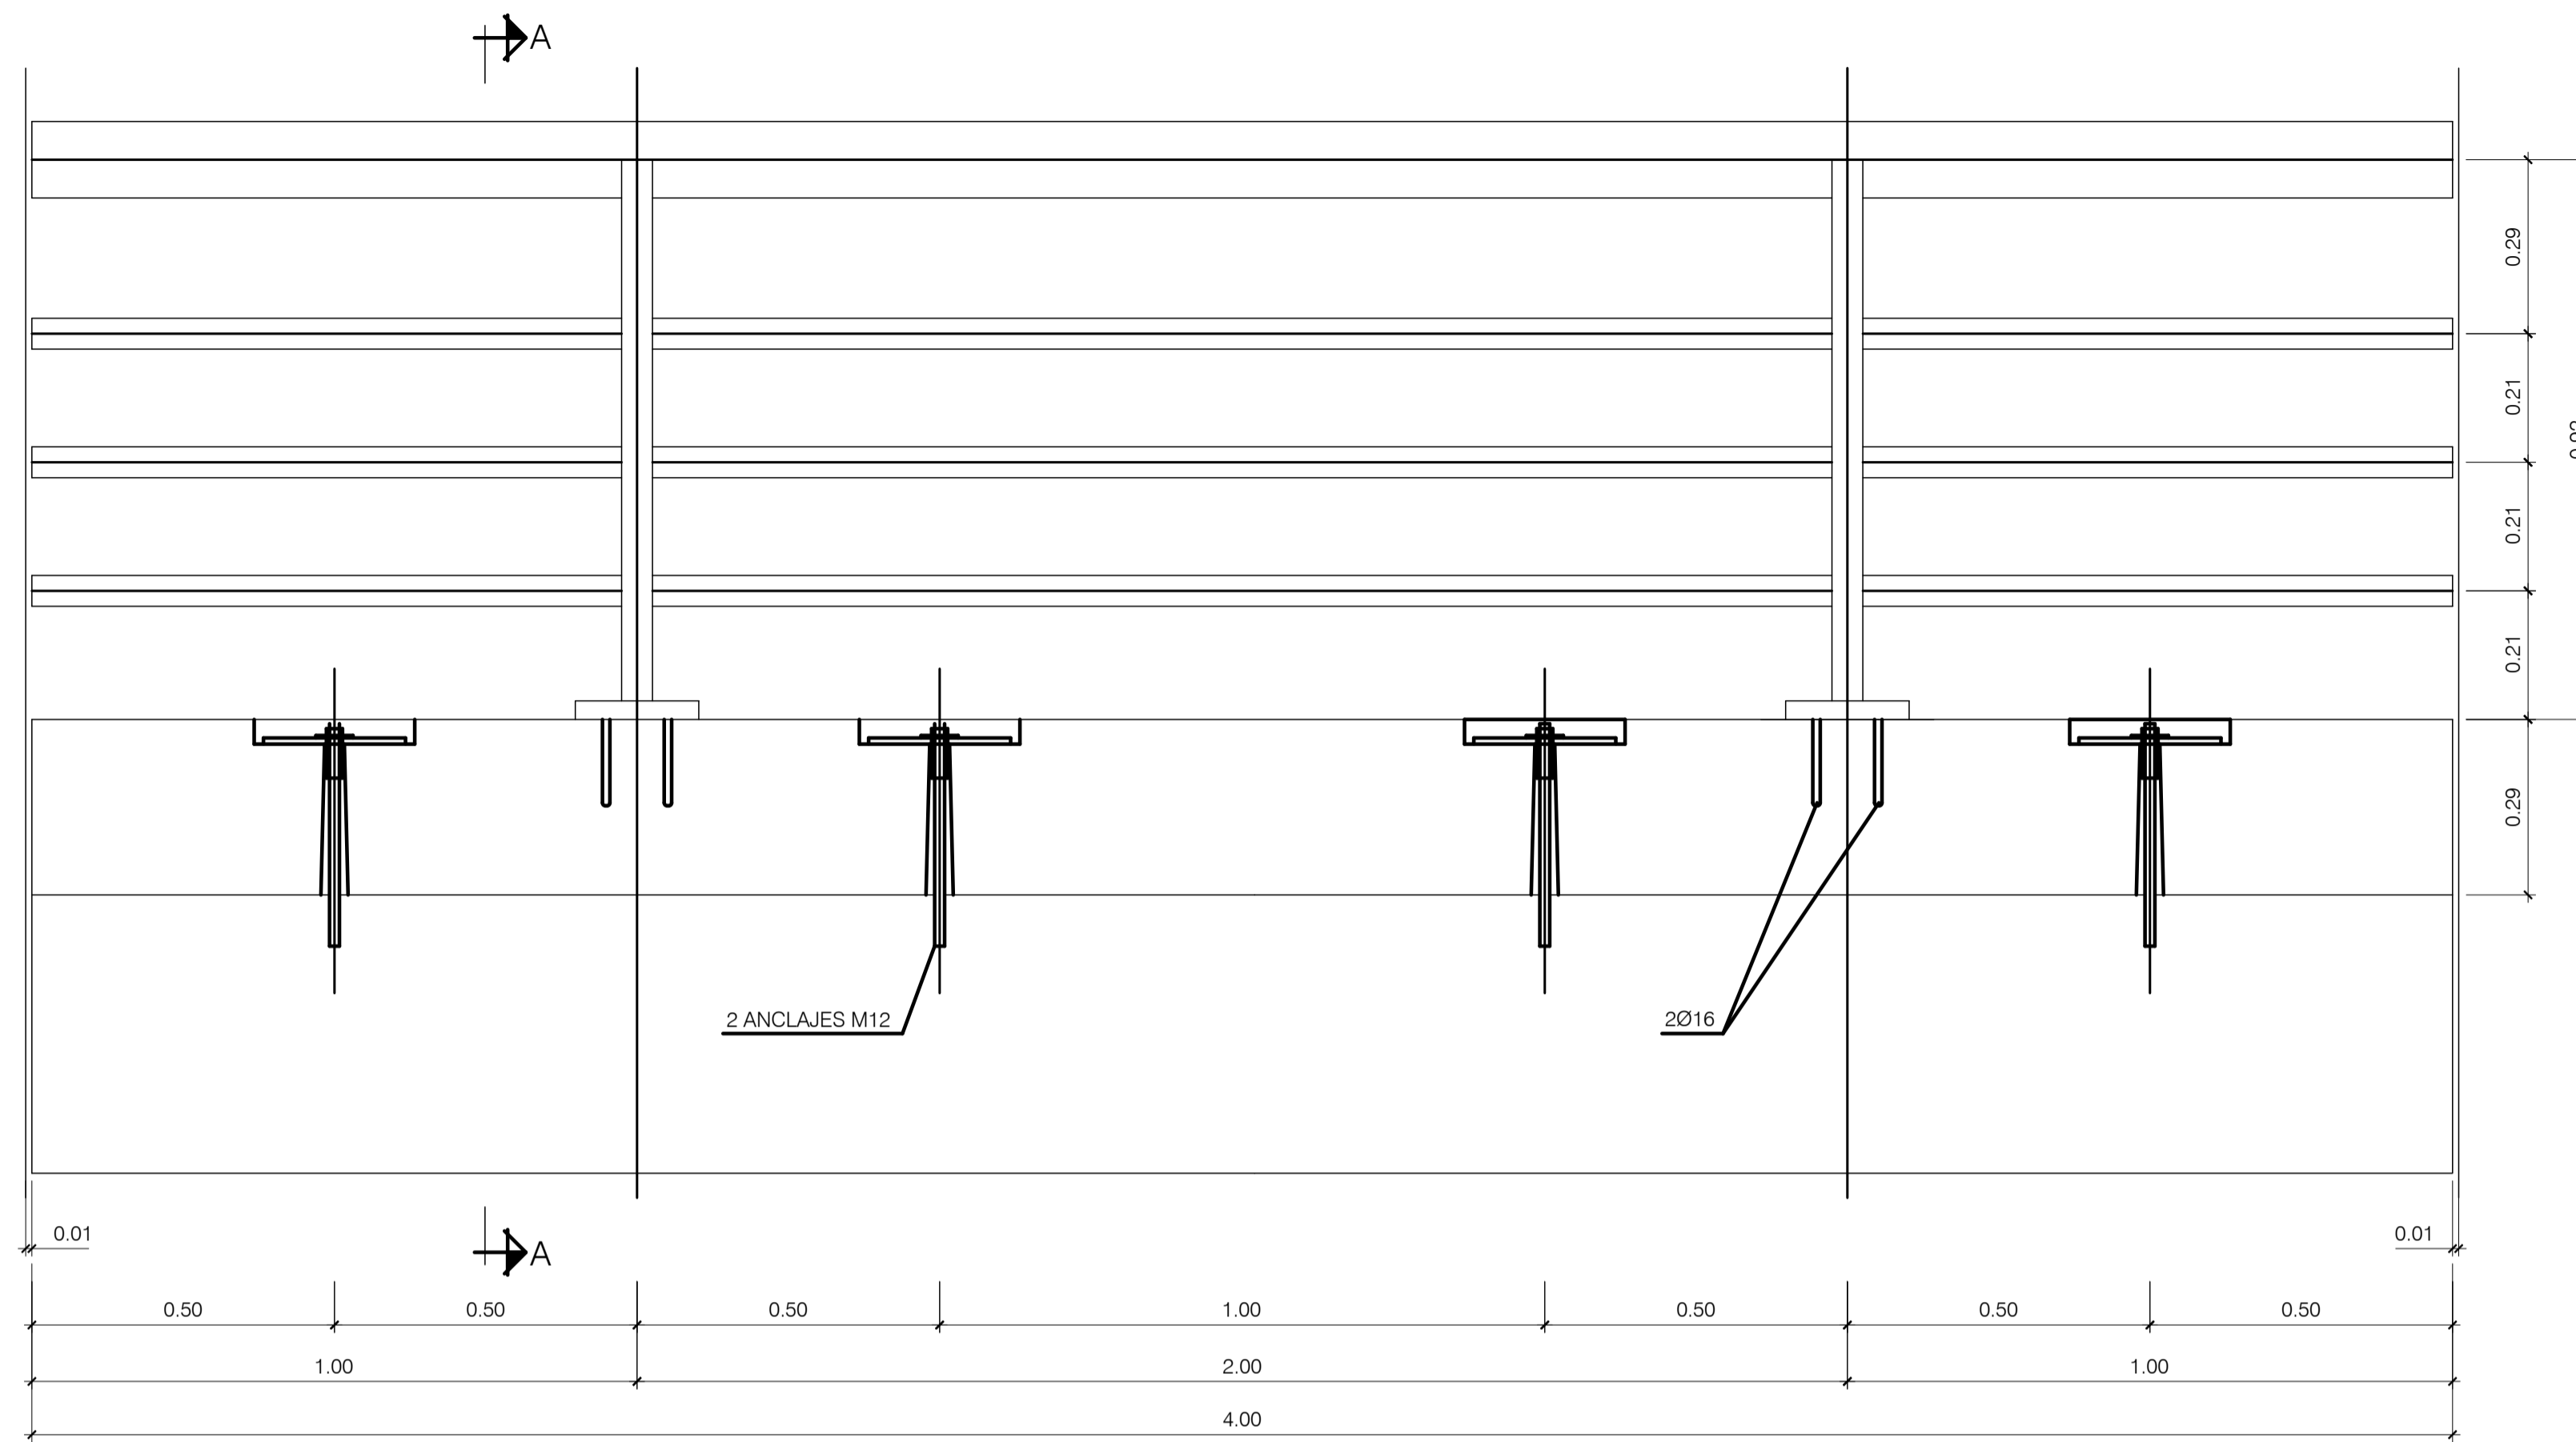

OHARRAK :
 NOTAS :

REV.	CLASE DE MODIFICACION	FECHA	NOMBRE	COMP.	OBRA
A	PRIMERA EMISION	Nov. 22	TYPSA	ETS	
BERRIKUSPENAK / REVISIONES					
AHOLKULARIA / CONSULTOR			INGENIARI EGILEA INGENIERO AUTOR		
AHOLKULARIAREN ERREFERENTZIA REFERENCIA CONSULTOR			ERREFERENTZIA REFERENCIA		
3-DTZ-22-234-A					