


II. PLANOS

COORDENADAS DE LA INSTALACIÓN
X = 519773 Y = 4784351
UTM 30N ETRS89

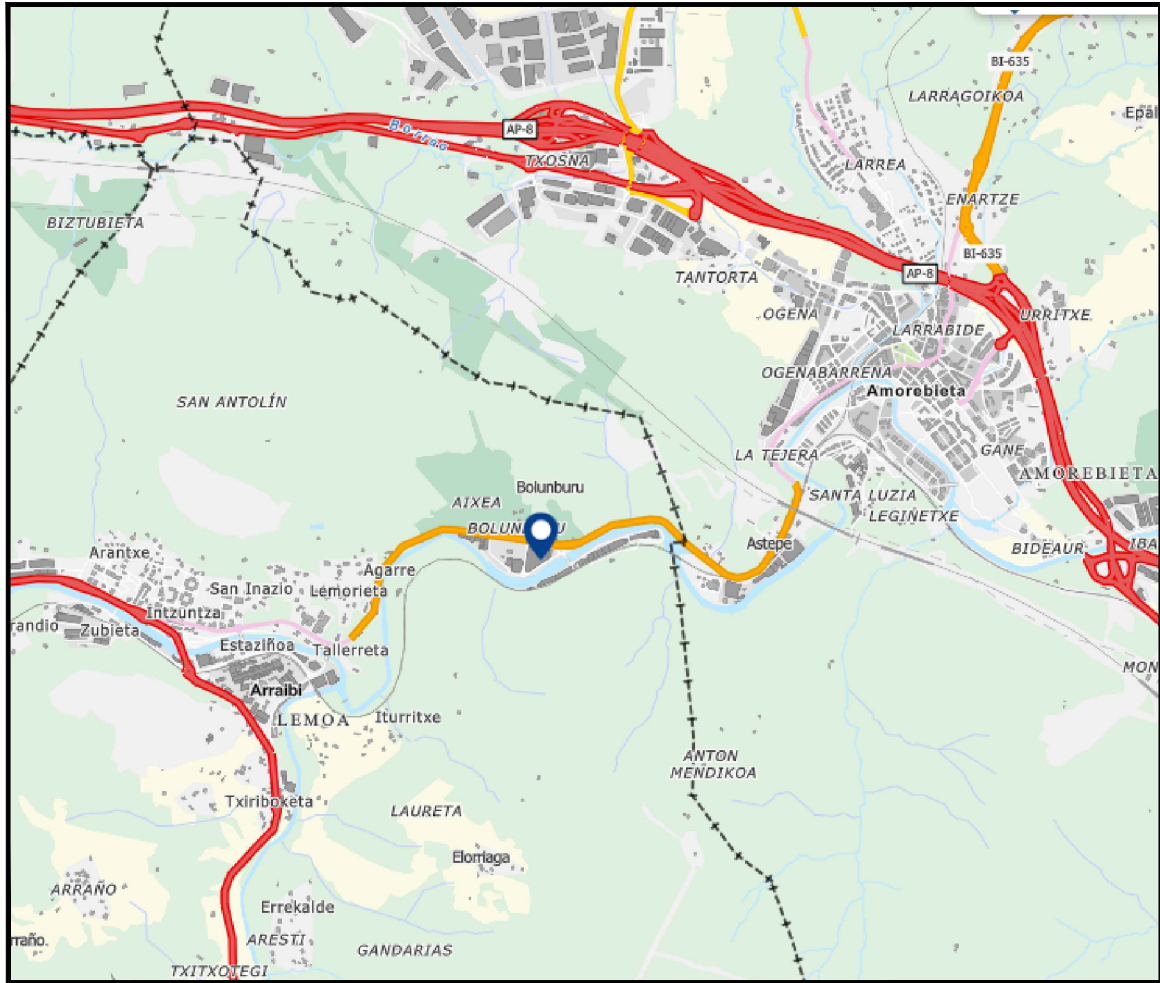

REFERENCIA PROYECTO: 1108/2024

EL INGENIERO INDUSTRIAL

JESÚS ALAGUERO MONJE
Colegiado Nº 5.608 C.O.I.I.B.



Ribera de Axpe 11, Polígono Industrial Axpe
Edif. B, Oficina 311 - 48950 ERANDIO
94 497 10 50
info@alvaleconsulting.com

MEMORIA TÉCNICA DE ACTIVIDAD DE GESTIÓN DE RESIDUOS - (AAU) - RESIDUOS LEMONA S.L.

PETICIONARIO
RESIDUOS LEMONA S.L.


SITUACIÓN Y EMPLAZAMIENTO

SITUACIÓN PROYECTO
BARRIO BOLUNBURU, POLÍGONO LA FLECHA
NAVES H1-H2 LEMOA 48330 (BIZKAIA)

FECHA PROYECTO
DICIEMBRE - 2024


ESCALA
S/E

PLANO Nº
01

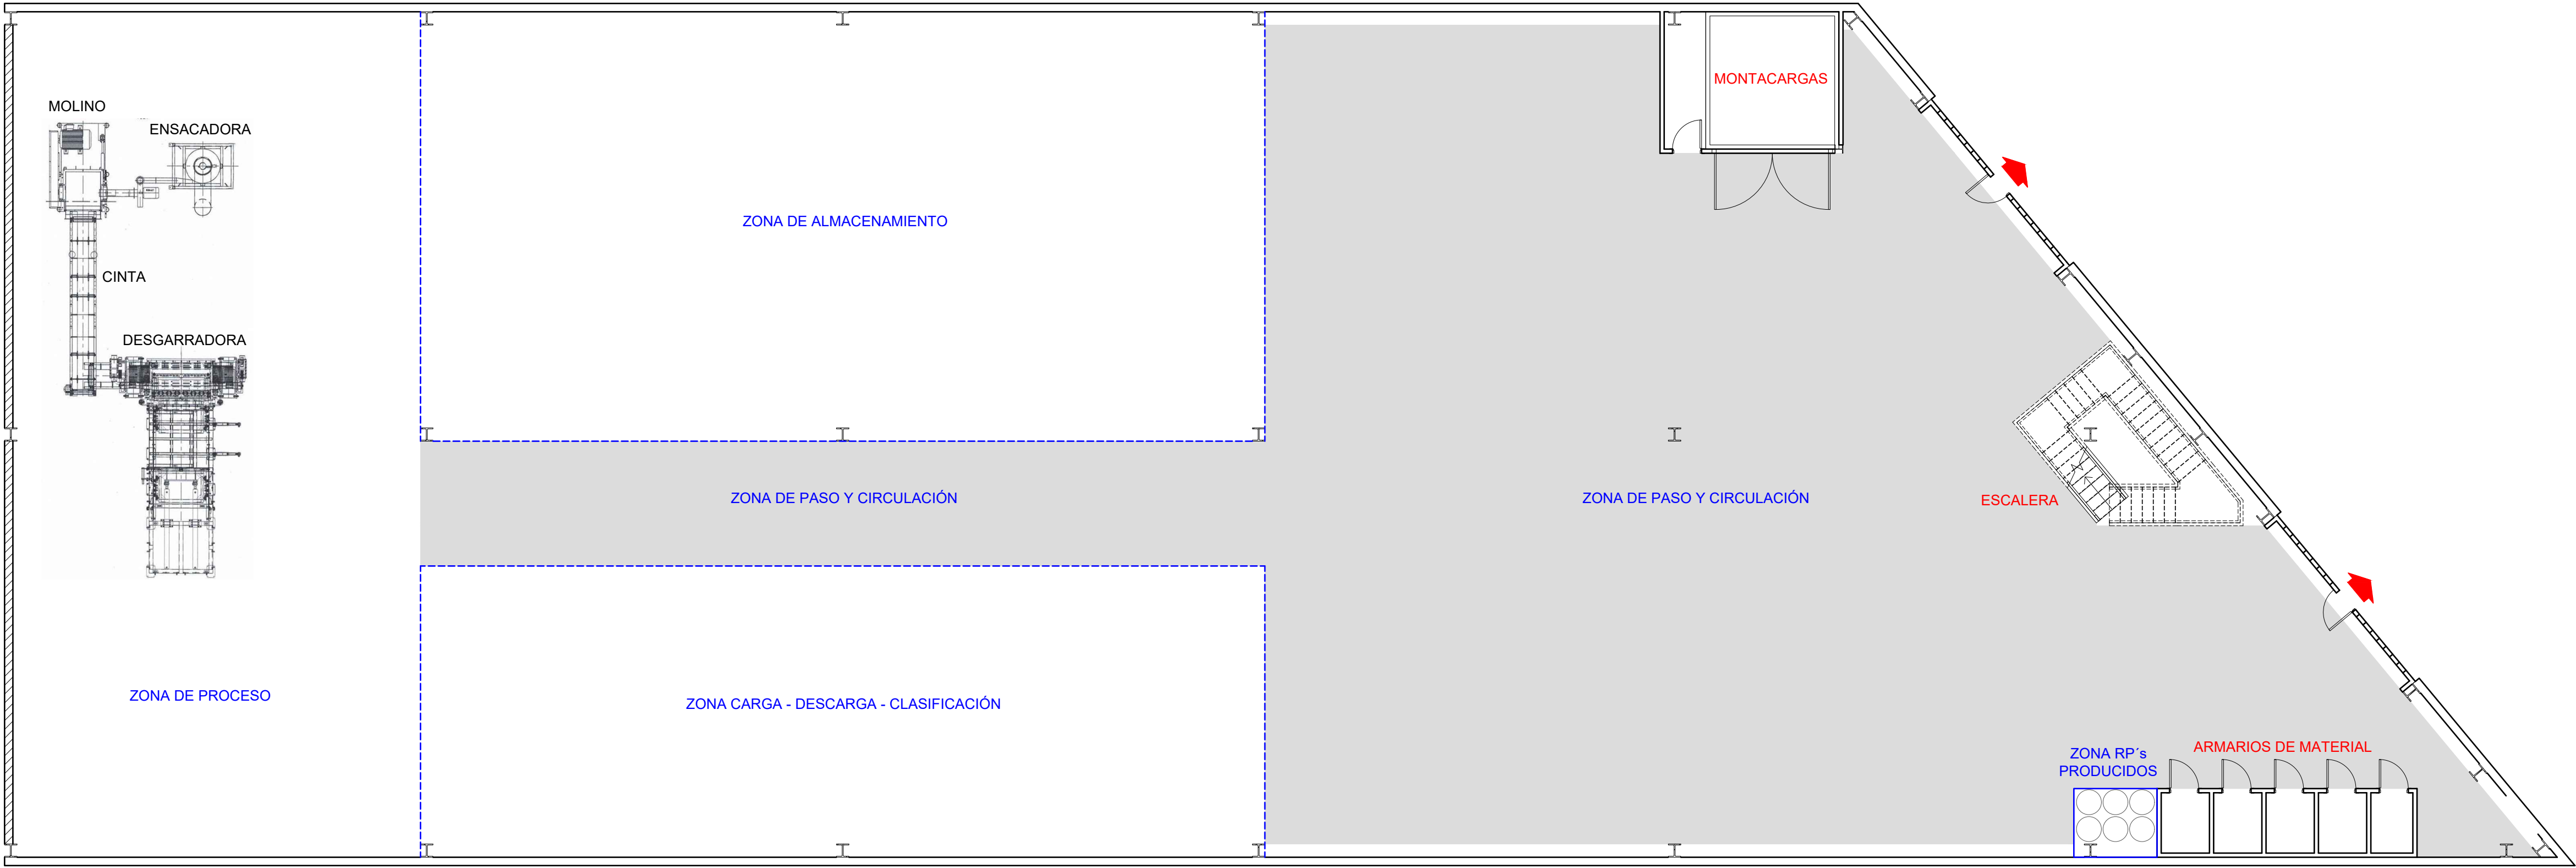

PLANTA BAJA

Escala 1:100

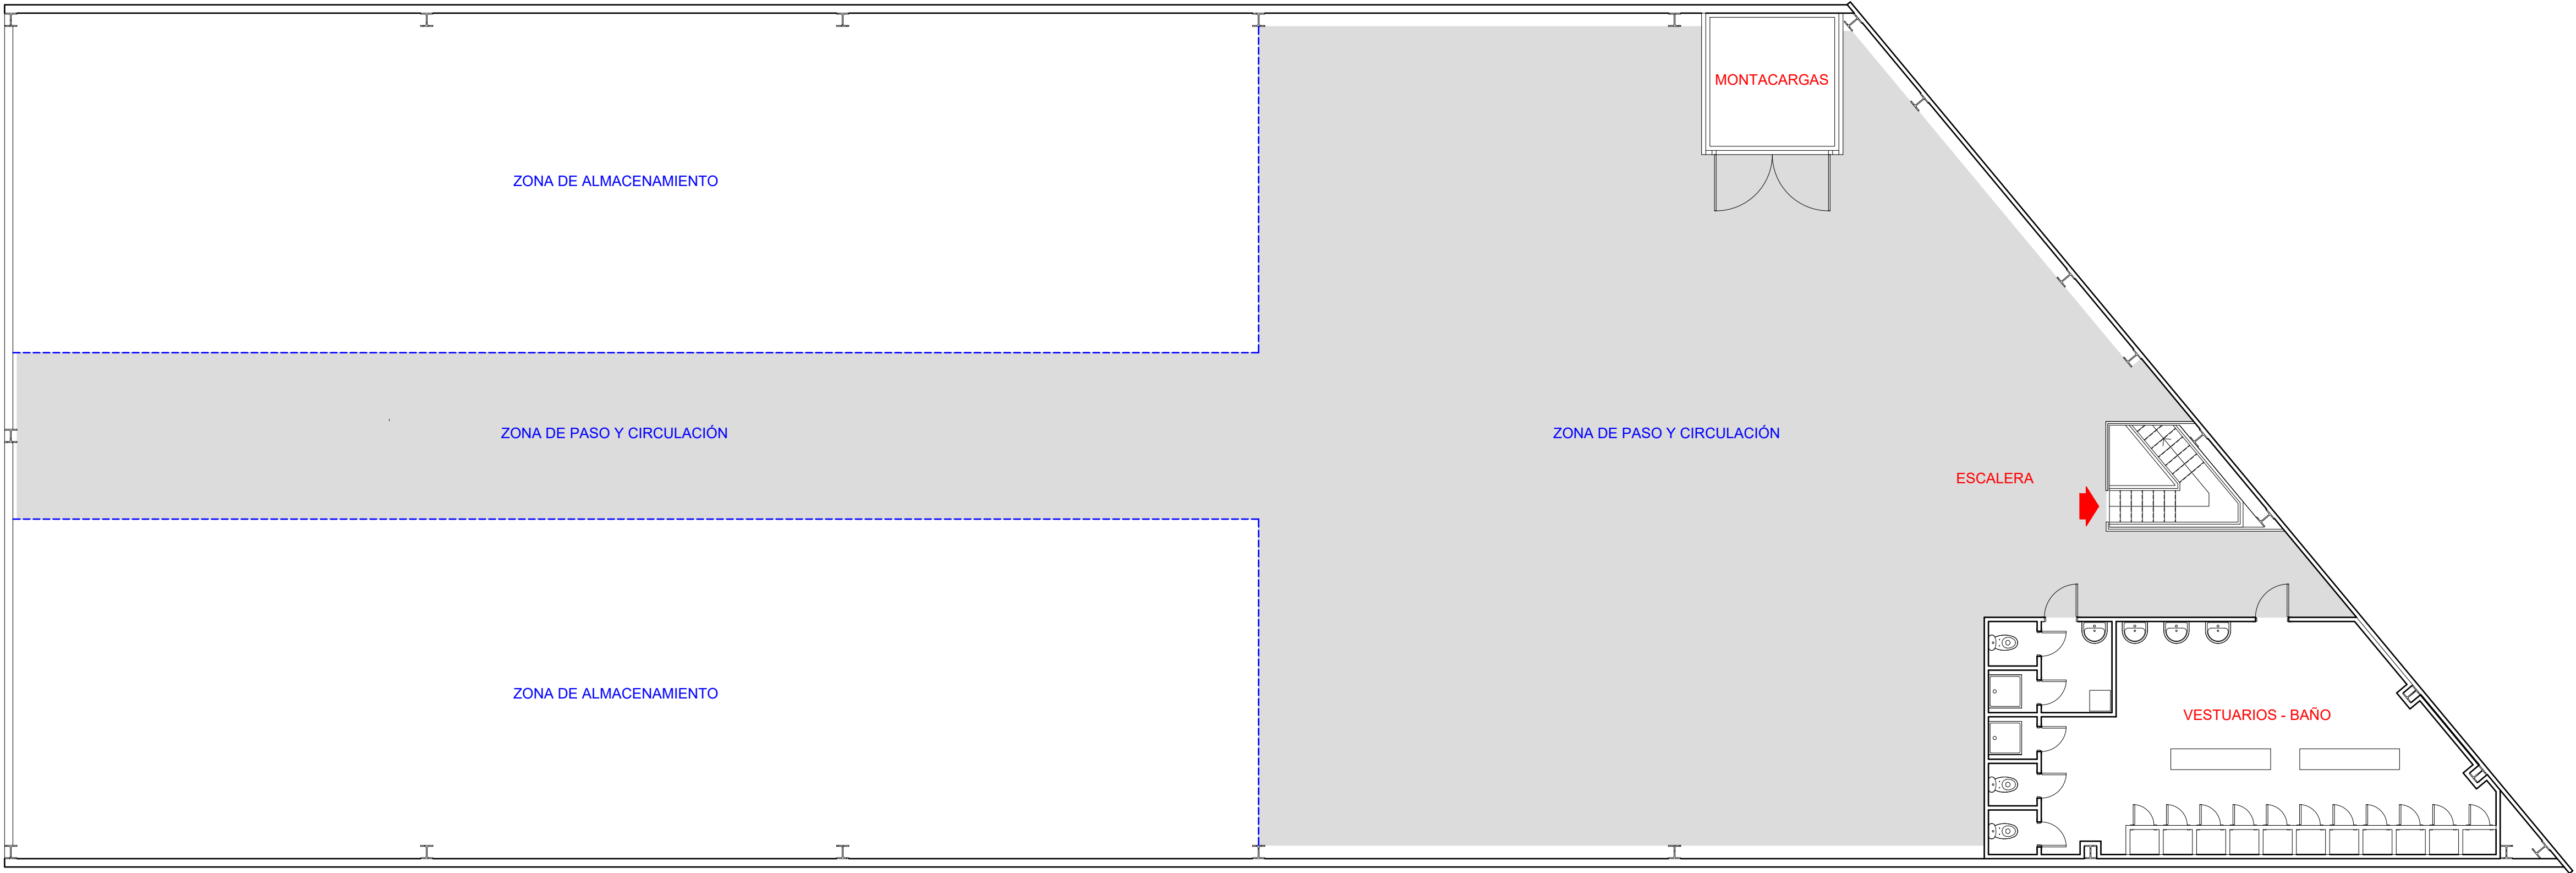


ENTREPLANTA

Escala 1:100


LEYENDA SUPERFICIES DEL PABELLÓN	SUPERFICIES (m2)
PLANTA BAJA	
Escalera	14,00
Montacargas	15,00
Armarios de material	10,00
Zona Carga - Descarga - Clasificación	136,00
Zona de Proceso	191,00
Zona de Almacenamiento	203,00
Zona Almacenamiento RP's Producidos	4,00
Zona de paso y circulación	427,00
Superficie total P.B.	1.000,00
ENTREPLANTA	
Caja Escalera	8,50
Montacargas	12,00
Vestuarios - Baños	65,00
Zona de Almacenamiento	468,80
Zona de paso y circulación	445,70
Superficie total Entreplanta	1.000,00
PABELLÓN Superficie Total	2.000,00

REFERENCIA PROYECTO: 1108/2024		MEMORIA TÉCNICA DE ACTIVIDAD DE GESTIÓN DE RESIDUOS - (AAU) - RESIDUOS LEMONA S.L.		
EL INGENIERO INDUSTRIAL		PETICIONARIO	DISTRIBUCIÓN Y ÁREAS DE ACTIVIDAD	
JESÚS ALAGUERO MONJE Colegiado Nº 5.608 C.O.I.I.B.		RESIDUOS LEMONA S.L.		
Ribera de Axpe 11, Polígono Industrial Axpe Edif. B, Oficina 311 - 48950 ERANDIO 94 497 10 50 info@alvaleconsulting.com		SITUACIÓN PROYECTO	FECHA PROYECTO	ESCALA
ALVALE Consulting		BARRIO BOLUNBURU, POLÍGONO LA FLECHA NAVES H1-H2 LEMOA 48330 (BIZKAIA)	DICIEMBRE - 2024	1:100
				PLANO Nº 02

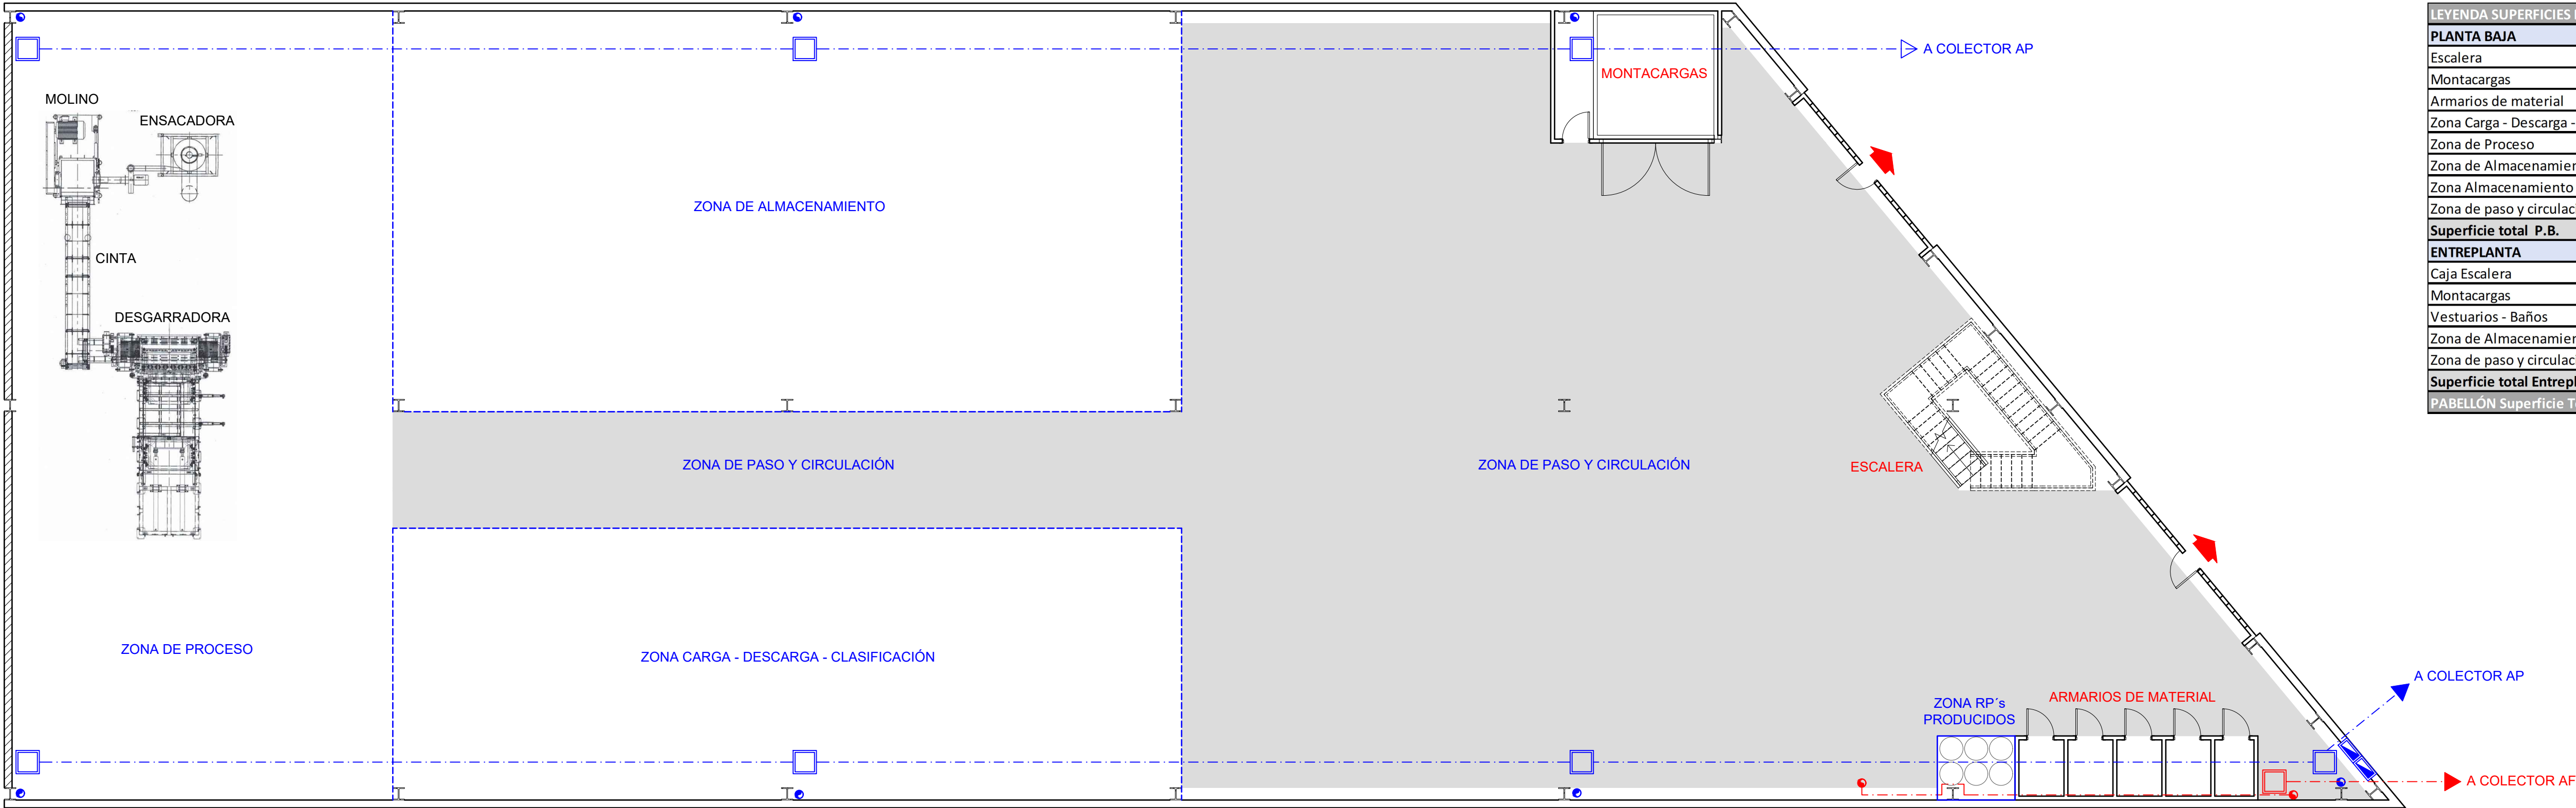

LEYENDA SUPERFICIES DEL PABELLÓN	SUPERFICIES (m2)
PLANTA BAJA	
Escalera	14,00
Montacargas	15,00
Armarios de material	10,00
Zona Carga - Descarga - Clasificación	136,00
Zona de Proceso	191,00
Zona de Almacenamiento	203,00
Zona Almacenamiento RP's Producidos	4,00
Zona de paso y circulación	427,00
Superficie total P.B.	1.000,00
ENTREPLANTA	
Caja Escalera	8,50
Montacargas	12,00
Vestuarios - Baños	65,00
Zona de Almacenamiento	468,80
Zona de paso y circulación	445,70
Superficie total Entreplanta	1.000,00
PABELLÓN Superficie Total	2.000,00


PLANTA BAJA
Escala 1:100

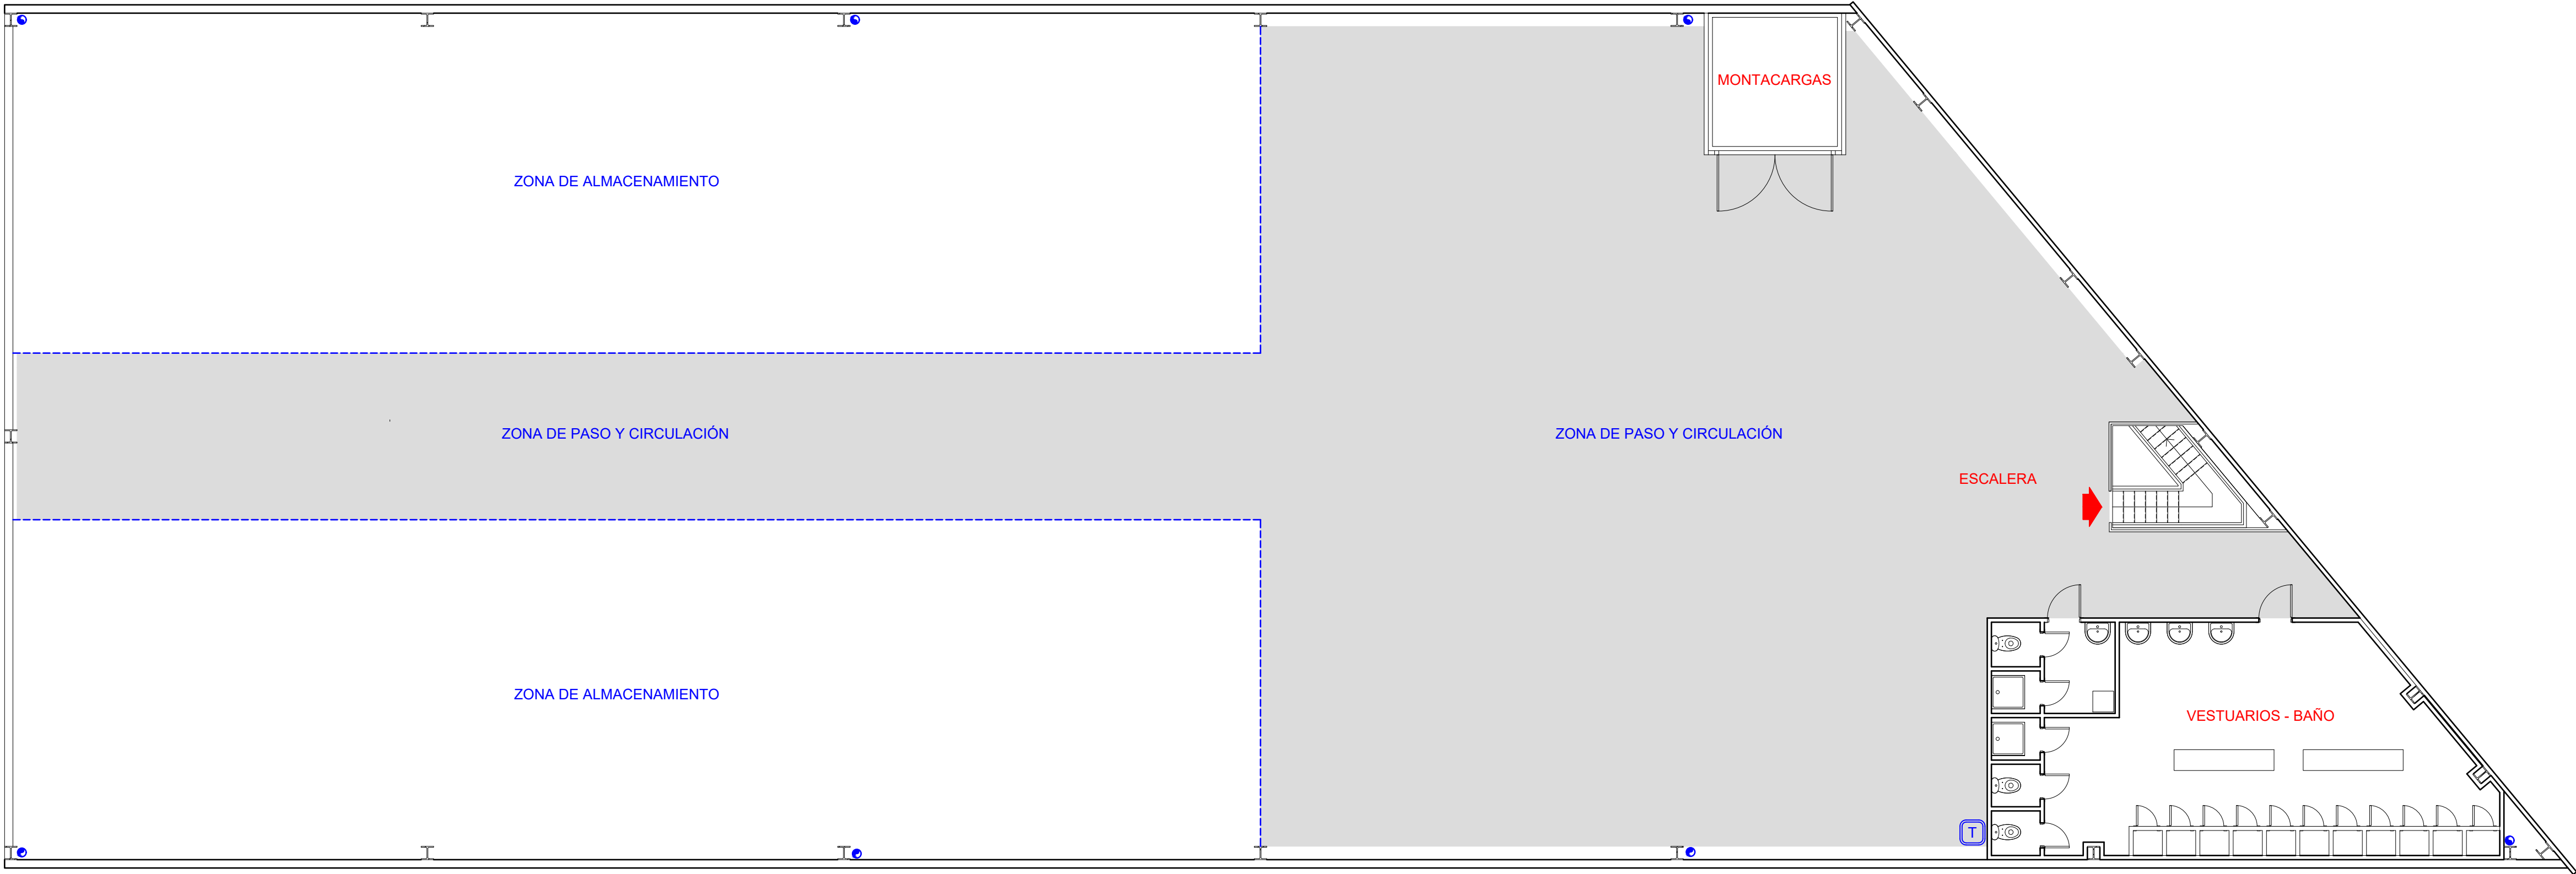

LEYENDA SANEAMIENTO	
	ARQUETA AGUAS FECALES
	BAJANTE DE RECOGIDA DE PLUVIALES
	LINEA RECOGIDA DE AGUAS FECALES
	ACOMETIDA Y CONTADOR DEL AGUA
	ARQUETA AGUAS PLUVIALES
	BAJANTE DE RECOGIDA DE PLUVIALES
	LINEA RECOGIDA AGUAS PLUVIALES
	TERMO DE SUMINISTRO DE AGUA CALIENTE


ENTREPLANTA
Escala 1:100

REFERENCIA PROYECTO: 1108/2024		MEMORIA TÉCNICA DE ACTIVIDAD DE GESTIÓN DE RESIDUOS - (AAU) - RESIDUOS LEMONA S.L.		
EL INGENIERO INDUSTRIAL		PETICIONARIO	SANEAMIENTO	
JESÚS ALAGUERO MONJE Colegiado Nº 5.608 C.O.I.I.B.		RESIDUOS LEMONA S.L.		
 Ribera de Axpe 11, Polígono Industrial Axpe Edif. B, Oficina 311 - 48950 ERANDIO 94 497 10 50 info@alvaleconsulting.com		SITUACIÓN PROYECTO	FECHA PROYECTO	ESCALA
		BARRIO BOLUNBURU, POLÍGONO LA FLECHA NAVES H1-H2 LEMOA 48330 (BIZKAIA)	DICIEMBRE - 2024	1:100
				PLANO Nº
				03

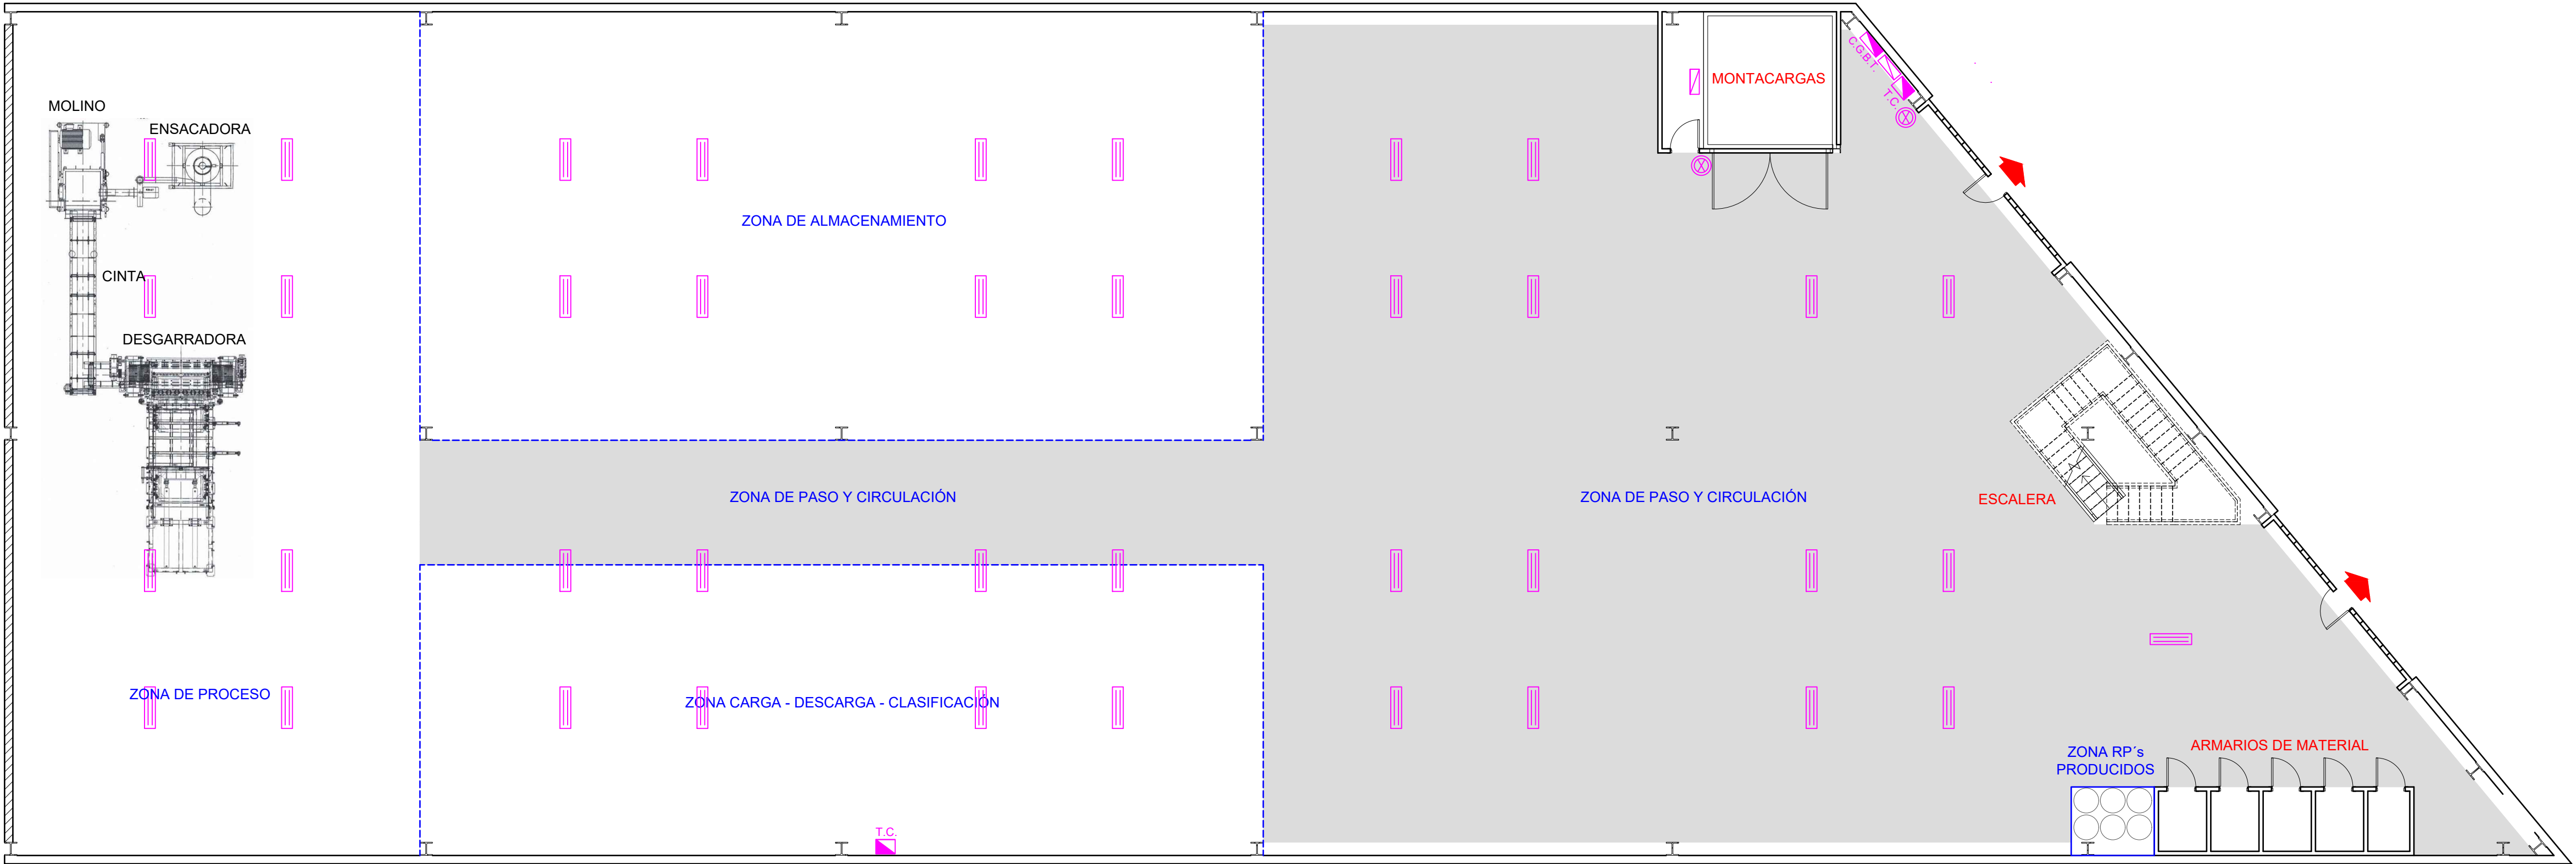

PLANTA BAJA
Escala 1:100


LEYENDA SUPERFICIES DEL PABELLÓN	SUPERFICIES (m2)
PLANTA BAJA	
Escalera	14,00
Montacargas	15,00
Armarios de material	10,00
Zona Carga - Descarga - Clasificación	136,00
Zona de Proceso	191,00
Zona de Almacenamiento	203,00
Zona Almacenamiento RP's Producidos	4,00
Zona de paso y circulación	427,00
Superficie total P.B.	1.000,00
ENTREPLANTA	
Caja Escalera	8,50
Montacargas	12,00
Vestuarios - Baños	65,00
Zona de Almacenamiento	468,80
Zona de paso y circulación	445,70
Superficie total Entreplanta	1.000,00
PABELLÓN Superficie Total	2.000,00

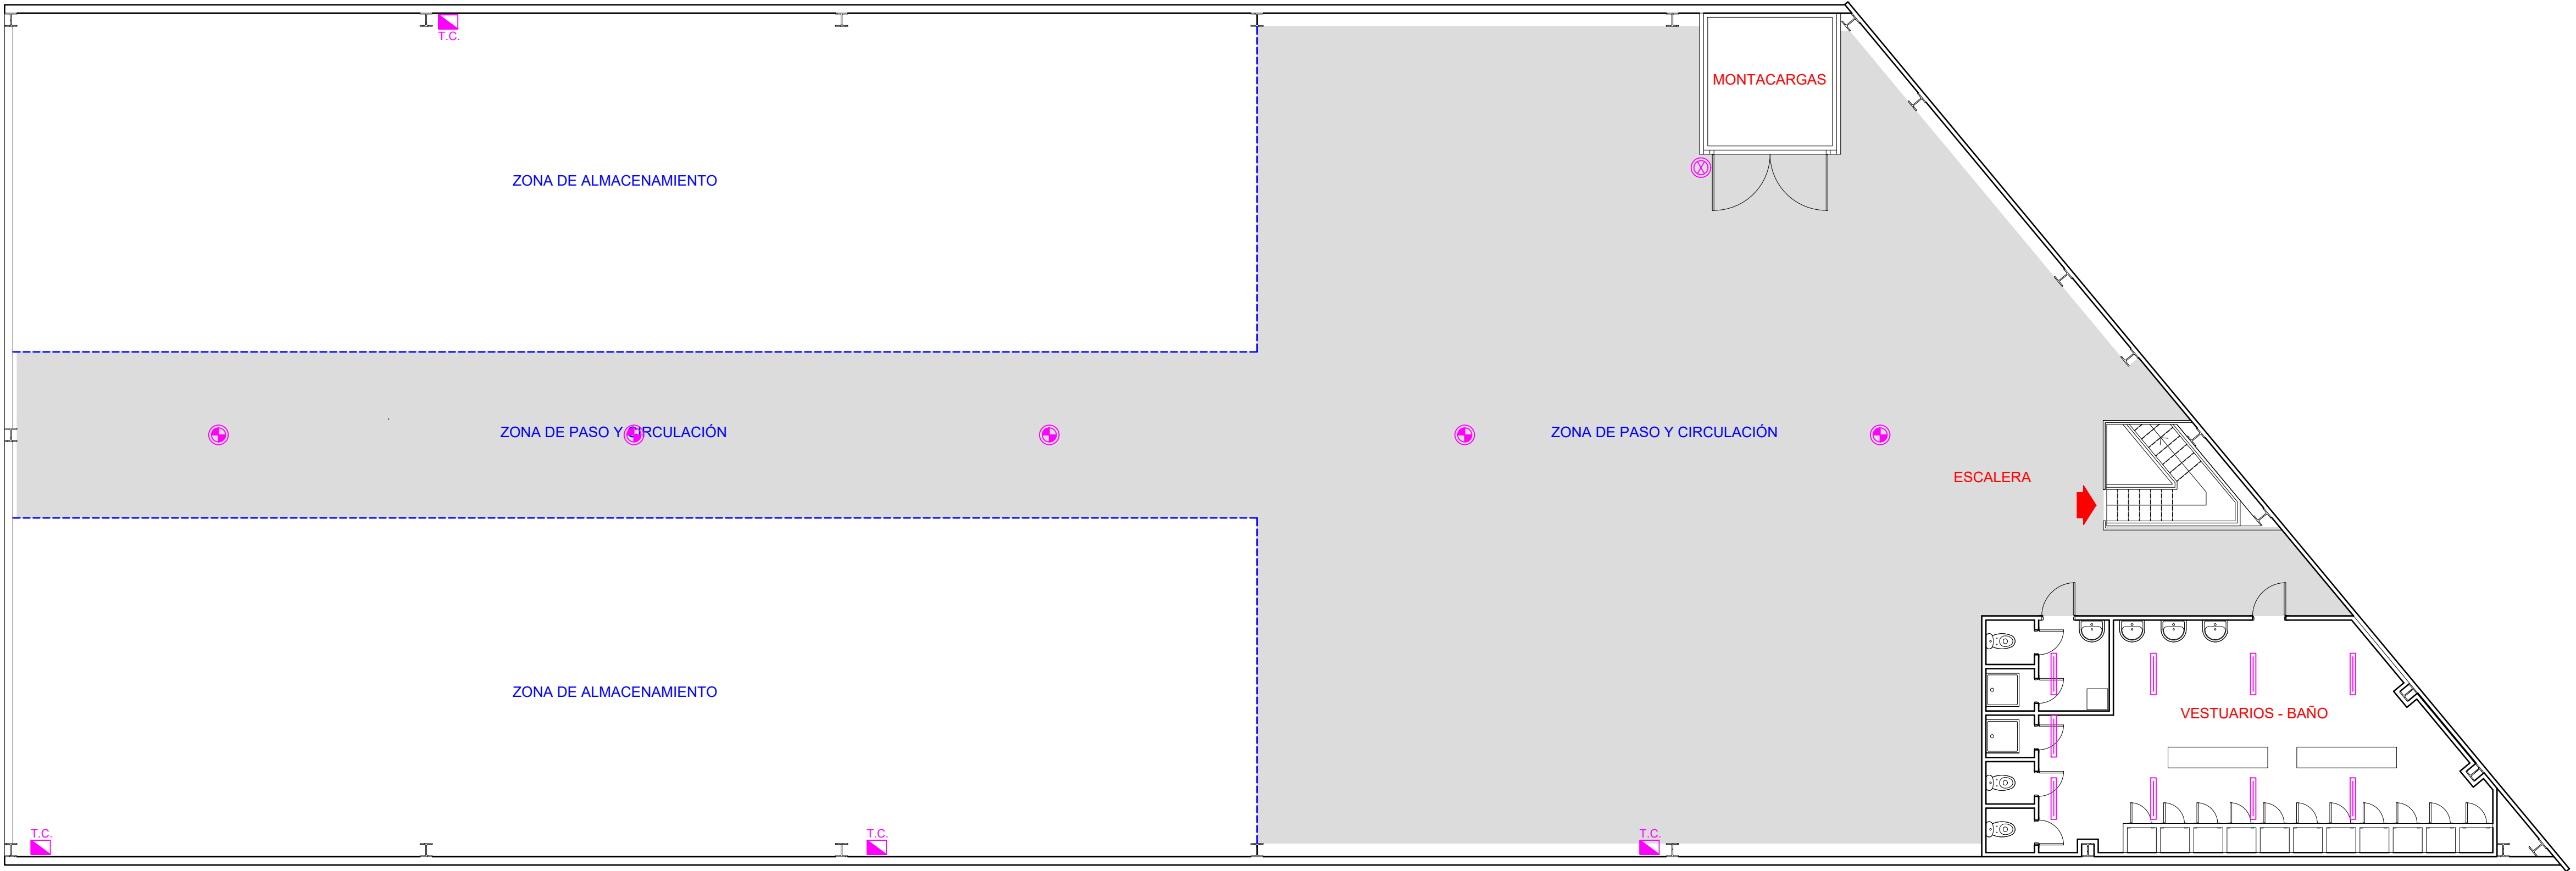

ENTREPLANTA
Escala 1:100


LEYENDA ELÉCTRICA	
	CUADRO GENERAL DE BAJA TENSION
	CUADRO AUXILIAR
	CAJA DE TOMA DE CORRIENTE
	ACCIONAMIENTO PUERTA PRELEVA - MONTACARGAS
	LUMINARIA LED
	LUMINARIA FLUORESCENTE

REFERENCIA PROYECTO: 1108/2024		MEMORIA TÉCNICA DE ACTIVIDAD DE GESTIÓN DE RESIDUOS - (AAU) - RESIDUOS LEMONA S.L.		
EL INGENIERO INDUSTRIAL		PETICIONARIO	ELECTRICIDAD	
JESÚS ALAGUERO MONJE Colegiado Nº 5.608 C.O.I.I.B.		RESIDUOS LEMONA S.L.		
 Ribera de Axpe 11, Polígono Industrial Axpe Edif. B, Oficina 311 - 48950 ERANDIO 94 497 10 50 info@alvaleconsulting.com		SITUACIÓN PROYECTO	FECHA PROYECTO	ESCALA
		BARRIO BOLUNBURU, POLÍGONO LA FLECHA NAVES H1-H2 LEMOA 48330 (BIZKAIA)	DICIEMBRE - 2024	1:100
				PLANO Nº
				04

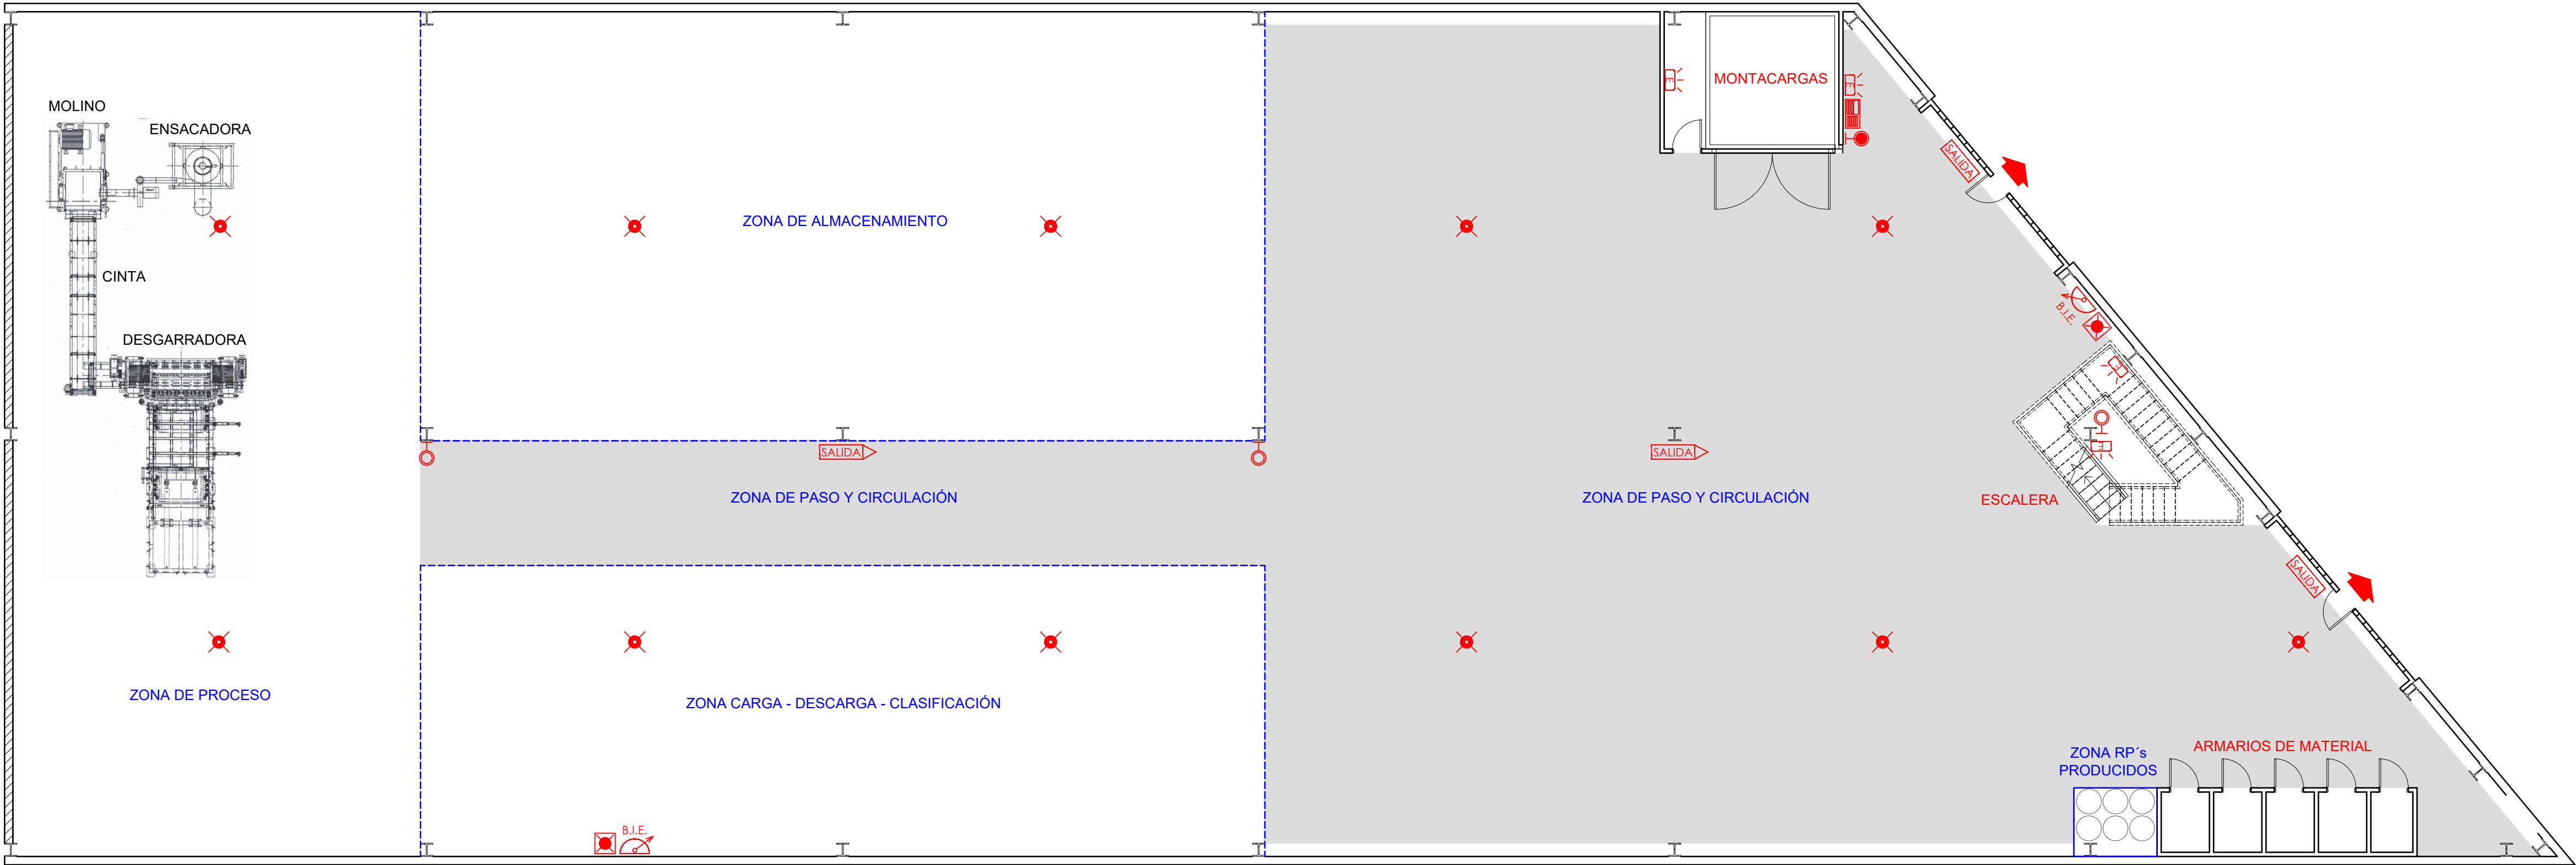


PLANTA BAJA
Escala 1:100

LEYENDA SUPERFICIES DEL PABELLÓN	SUPERFICIES (m2)
PLANTA BAJA	
Escalera	14,00
Montacargas	15,00
Armarios de material	10,00
Zona Carga - Descarga - Clasificación	136,00
Zona de Proceso	191,00
Zona de Almacenamiento	203,00
Zona Almacenamiento RP's Producidos	4,00
Zona de paso y circulación	427,00
Superficie total P.B.	1.000,00
ENTREPLANTA	
Caja Escalera	8,50
Montacargas	12,00
Vestuarios - Baños	65,00
Zona de Almacenamiento	468,80
Zona de paso y circulación	445,70
Superficie total Entreplanta	1.000,00
PABELLÓN Superficie Total	2.000,00

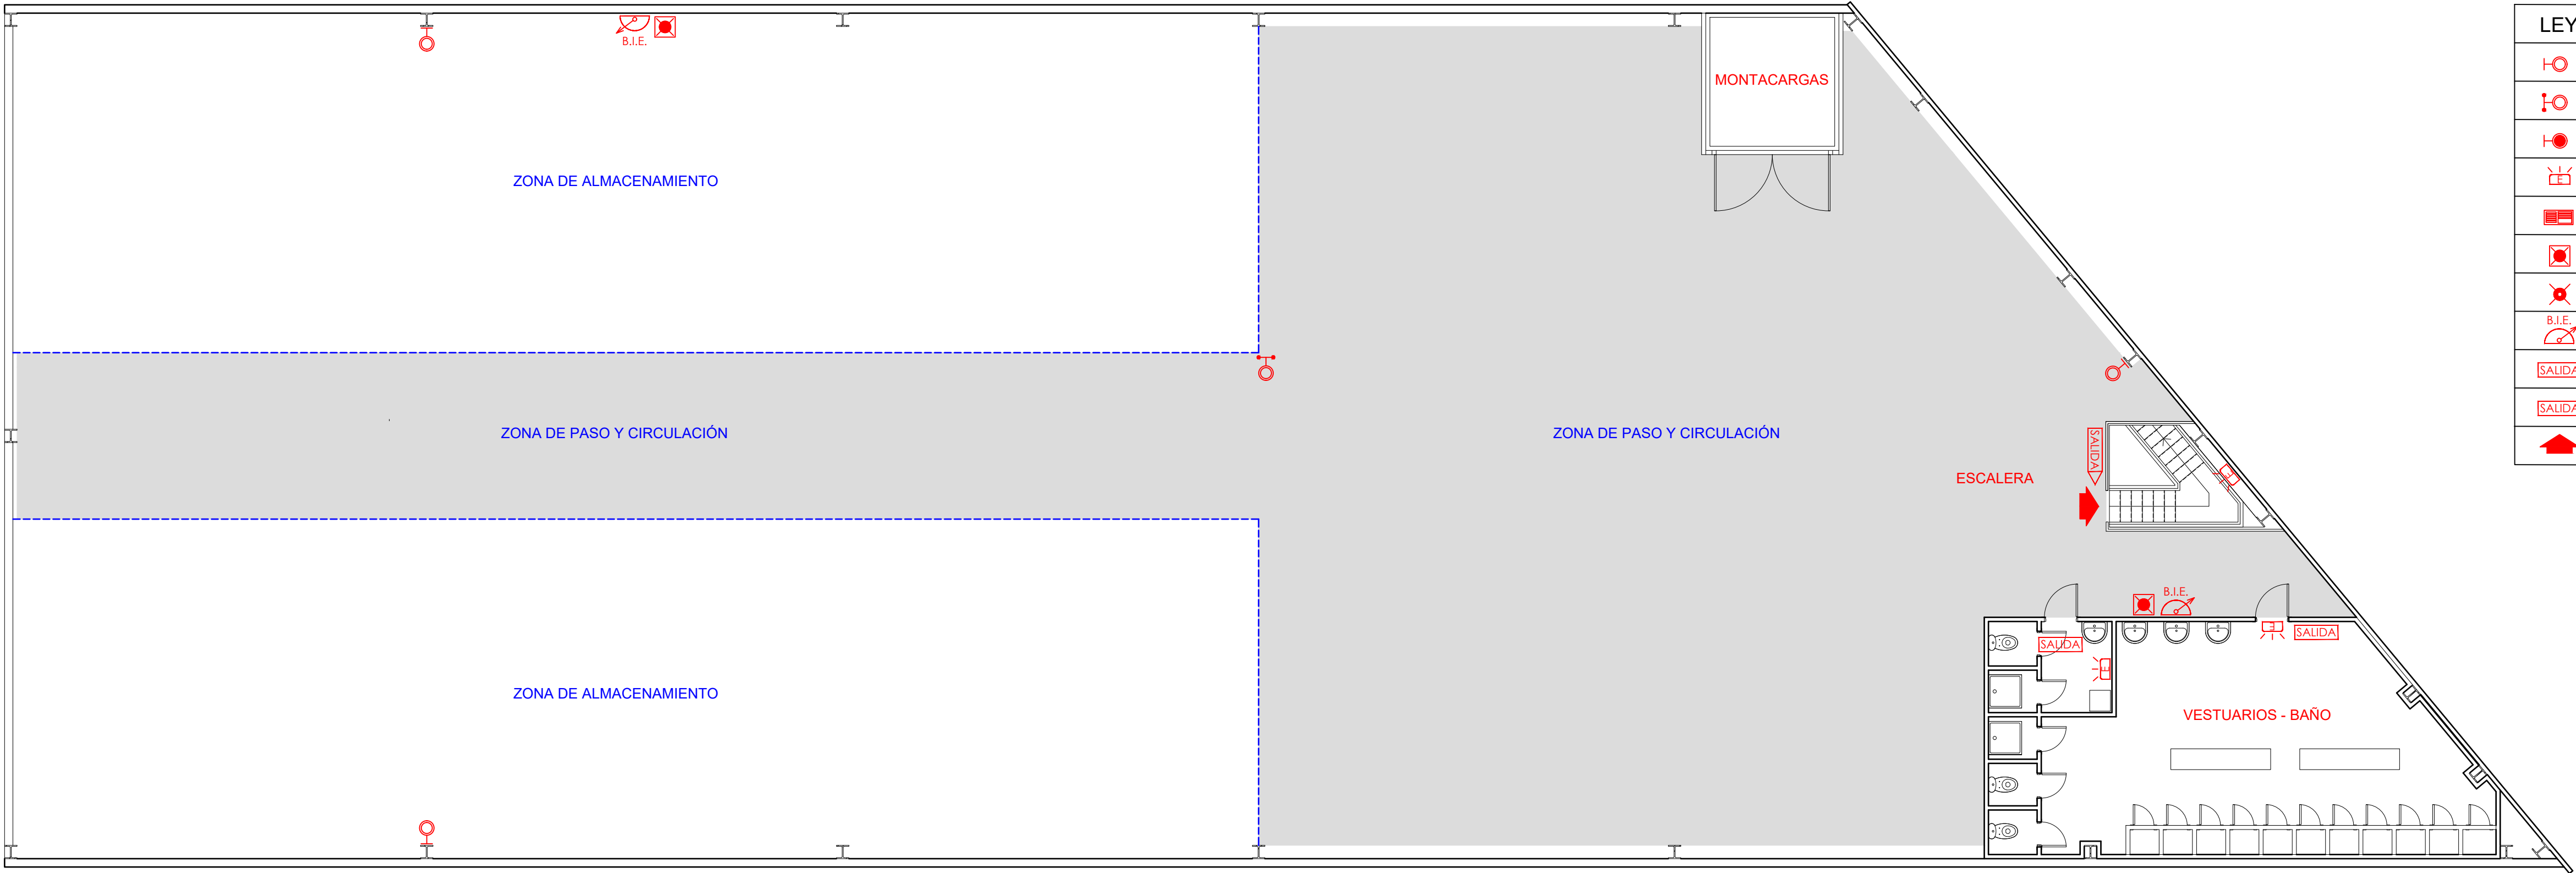

ENTREPLANTA
Escala 1:100

LEYENDA PROTECCIÓN CONTRA INCENDIOS - EVACUACIÓN	
	EXTINTOR POLVO ABC 6 KG. + SEÑALIZACIÓN LUMINISCENTE
	EXTINTOR MÓVIL POLVO ABC 50 KG. + SEÑALIZACIÓN LUMINISCENTE
	EXTINTOR CO2 - 6 KG. + SEÑALIZACIÓN LUMINISCENTE
	LUMINARIA DE EMERGENCIA
	CENTRAL DE DETECCIÓN Y ALARMA DE INCENDIOS
	PULSADOR DE ALARMA MANUAL + SIRENA + SEÑALIZACIÓN LUMINISCENTE
	DETECTOR INCENDIO ÓPTICO-TERMICO
	BOCA DE INCENDIO EQUIPADA + SEÑALIZACIÓN LUMINISCENTE
	SEÑALIZACIÓN LUMINISCENTE DE PUERTA DE SALIDA
	SEÑALIZACIÓN LUMINISCENTE DE RECORRIDO DE SALIDA
	PUNTO DE ESCAPE AL EXTERIOR

REFERENCIA PROYECTO: 1108/2024		MEMORIA TÉCNICA DE ACTIVIDAD DE GESTIÓN DE RESIDUOS - (AAU) - RESIDUOS LEMONA S.L.			
EL INGENIERO INDUSTRIAL		PETICIONARIO	PROTECCIÓN CONTRA INCENDIOS Y EVACUACIÓN		
JESÚS ALAGUERO MONJE Colegiado Nº 5.608 C.O.I.I.B.		RESIDUOS LEMONA S.L.			
 <div>Ribera de Axpe 11, Polígono Industrial Axpe Edif. B, Oficina 311 - 48950 ERANDIO 94 497 10 50 info@alvaleconsulting.com</div>		SITUACIÓN PROYECTO	FECHA PROYECTO	ESCALA	PLANO Nº
		BARRIO BOLUNBURU, POLÍGONO LA FLECHA NAVES H1-H2 LEMOA 48330 (BIZKAIA)	DICIEMBRE - 2024	1:100	05