


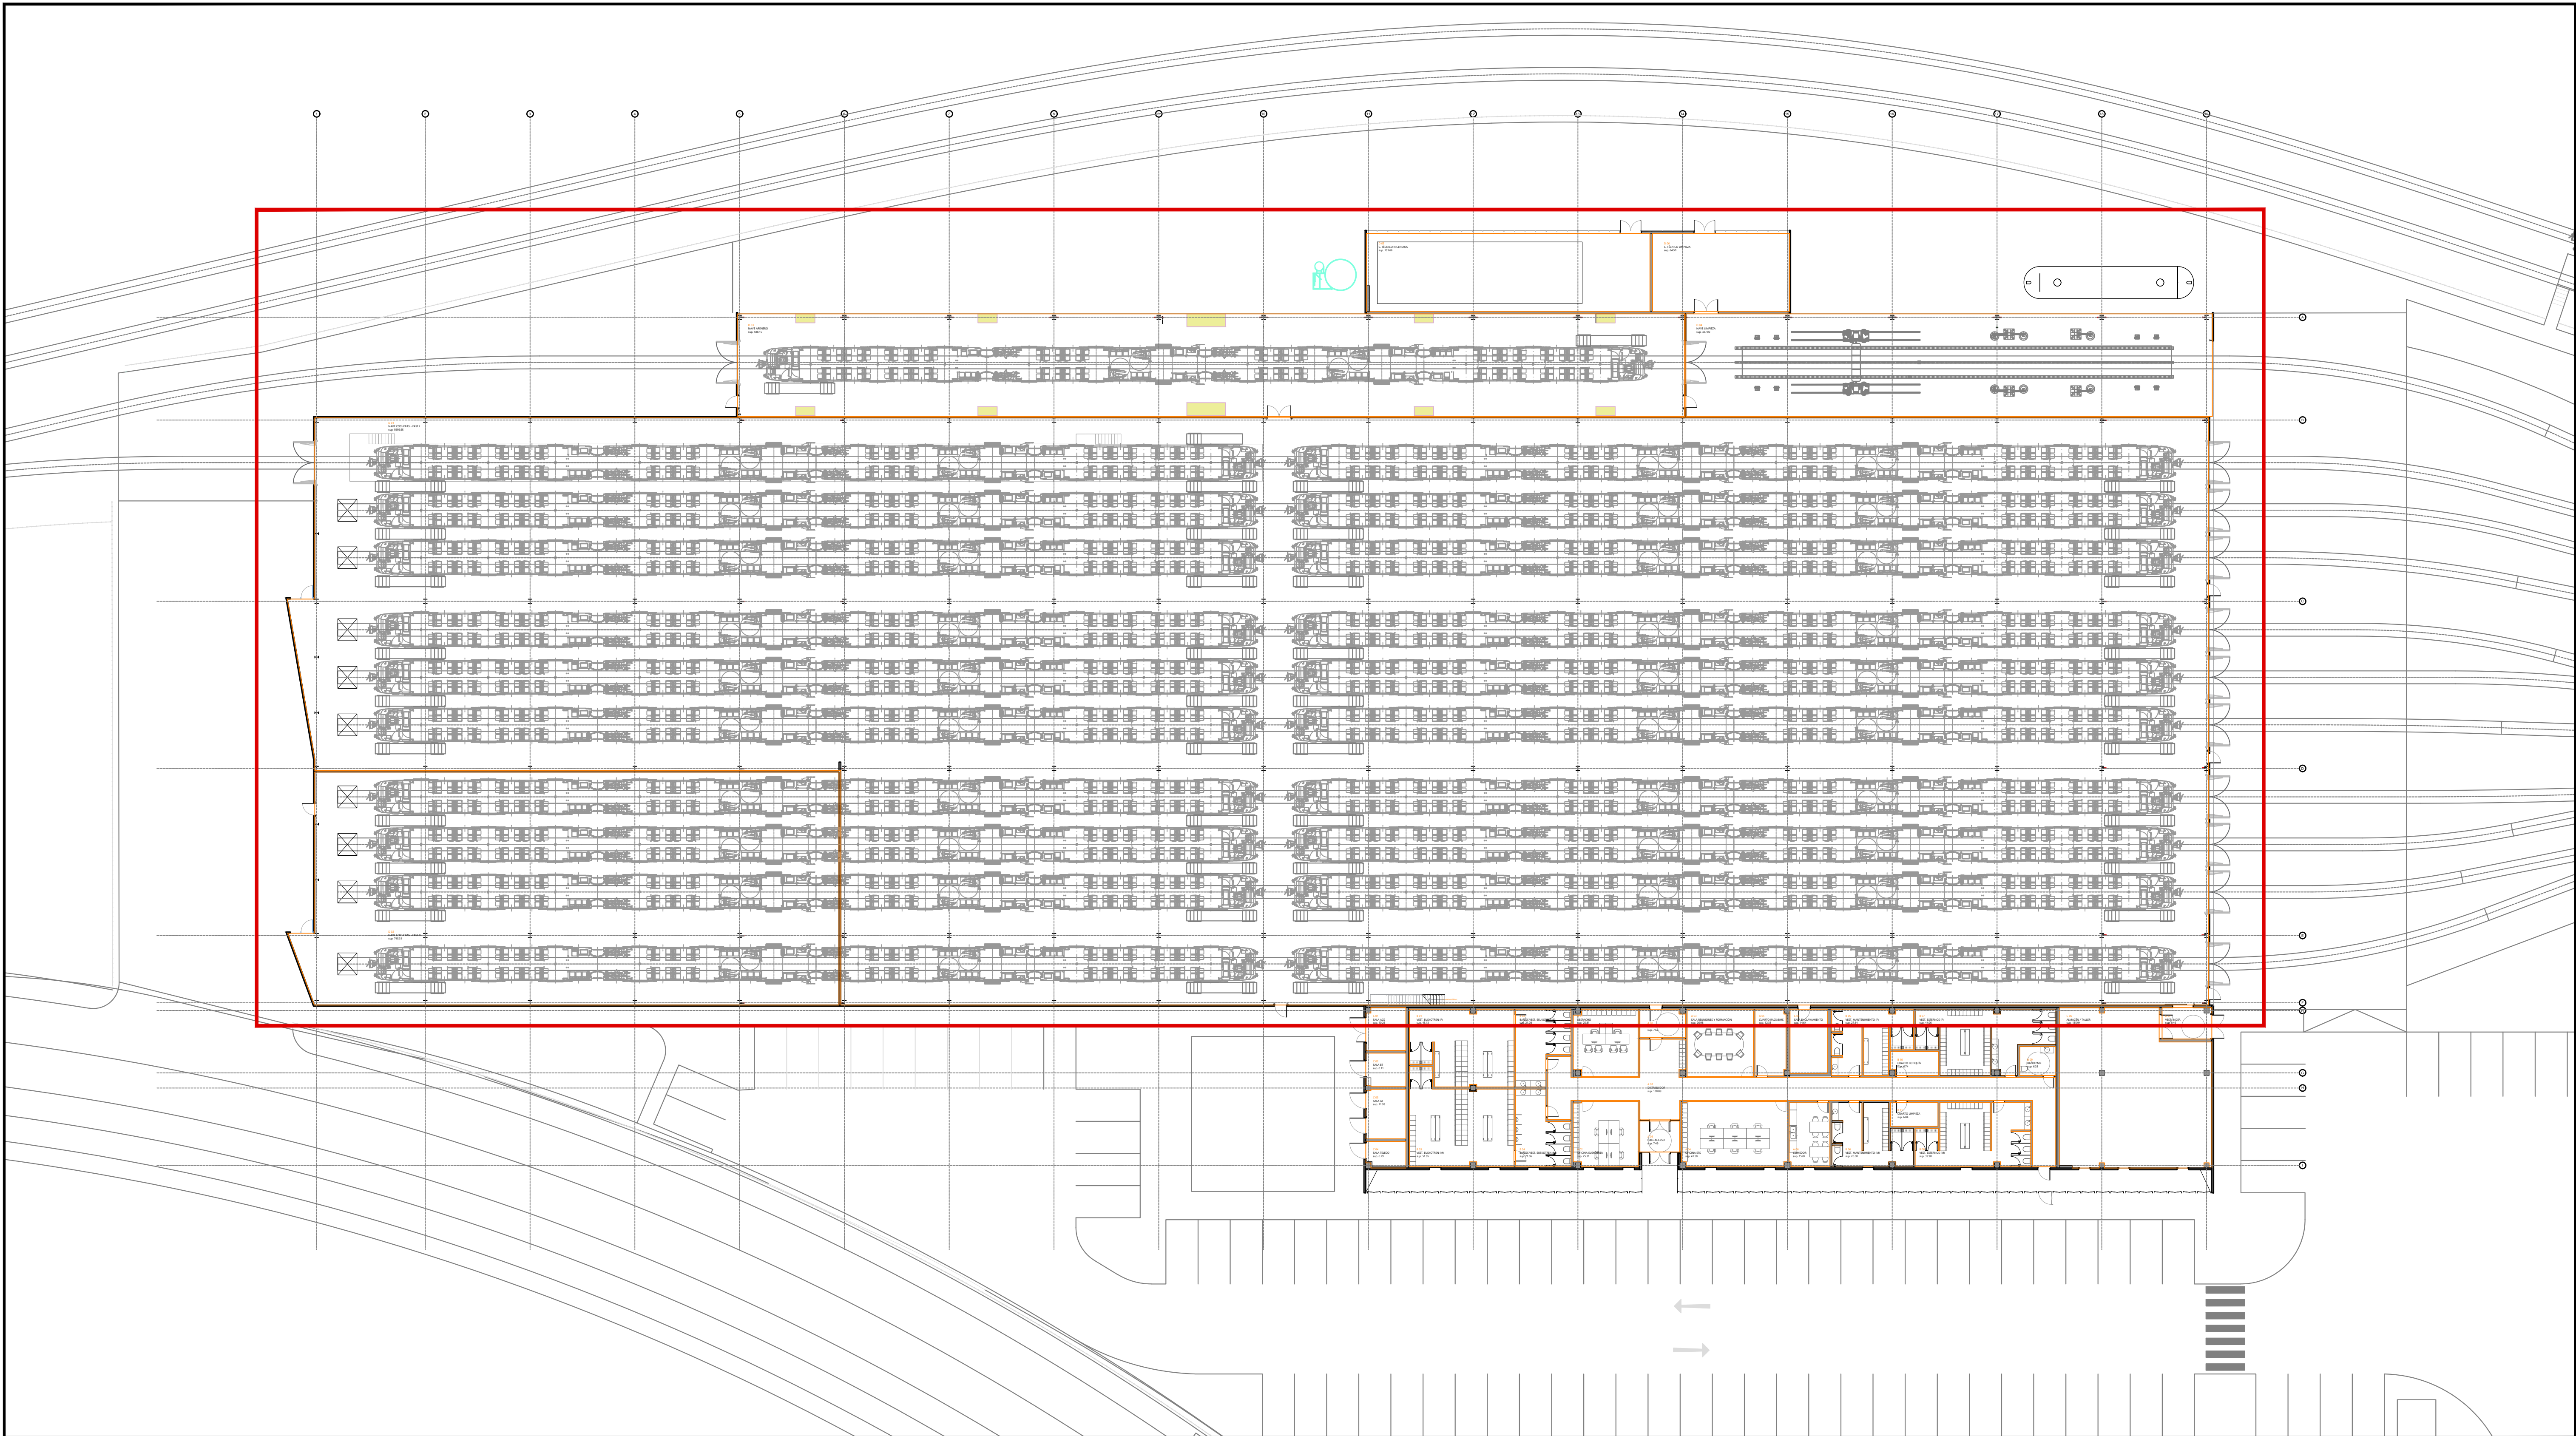

OHARRAK :

NOTAS :

00	PRIMERA EMISIÓN	Oct-22	SGS	JDR	NO
REV.	CLASE DE MODIFICACION	FECHA	NOMBRE	COMP.	OBRA
BIRAZTERTZEAK / REVISIONES					
AHOLKULARIA / CONSULTOR		INGENIARI EGILEA INGENIERO AUTOR			
		 IBAN MIROÑES TRUAN I.C.C.P. COLEG. N° 26565			
KODIGO PLANA / CÓDIGO DE PLANO					
21044-IDO-PLN-ARC-200-UsosSuperficiales					

EUSKO JAURLARITZA
LURRALDE PLANGINTZA,
ETXEBIZITZA ETA GARRAIO SAILA

GOBIERNO VASCO
DEPARTAMENTO DE PLANIFICACIÓN
TERRITORIAL, VIVIENDA Y TRANSPORTES

PROIEKTUAREN IKUSKAPENA ETA ZUZENDARITZA
INSPECCIÓN Y DIRECCIÓN DEL PROYECTO

ESKALA ORIGINALA: A1
ESCALA ORIGINAL: A1

ESKALA :
ESCALA: 1:250

PROIEKTU IZENBURUA
TÍTULO DEL PROYECTO


PROYECTO BÁSICO DE COCHERAS PARA TRENES EN ERANDIO
ERANDIOKO TREN KOTXETEGIEN OINARRIZKO PROIEKTUA

PLANO - IZENBURUA
TÍTULO DEL PLANO


PLANTAS USOS Y SUPERFICIES. PLANTA BAJA
GOITIKO BISTAK ERABILERAK ETA AZALERAK.
BEHEKO SOLAIRUA

ORRIA
HOJA

1 DE 6

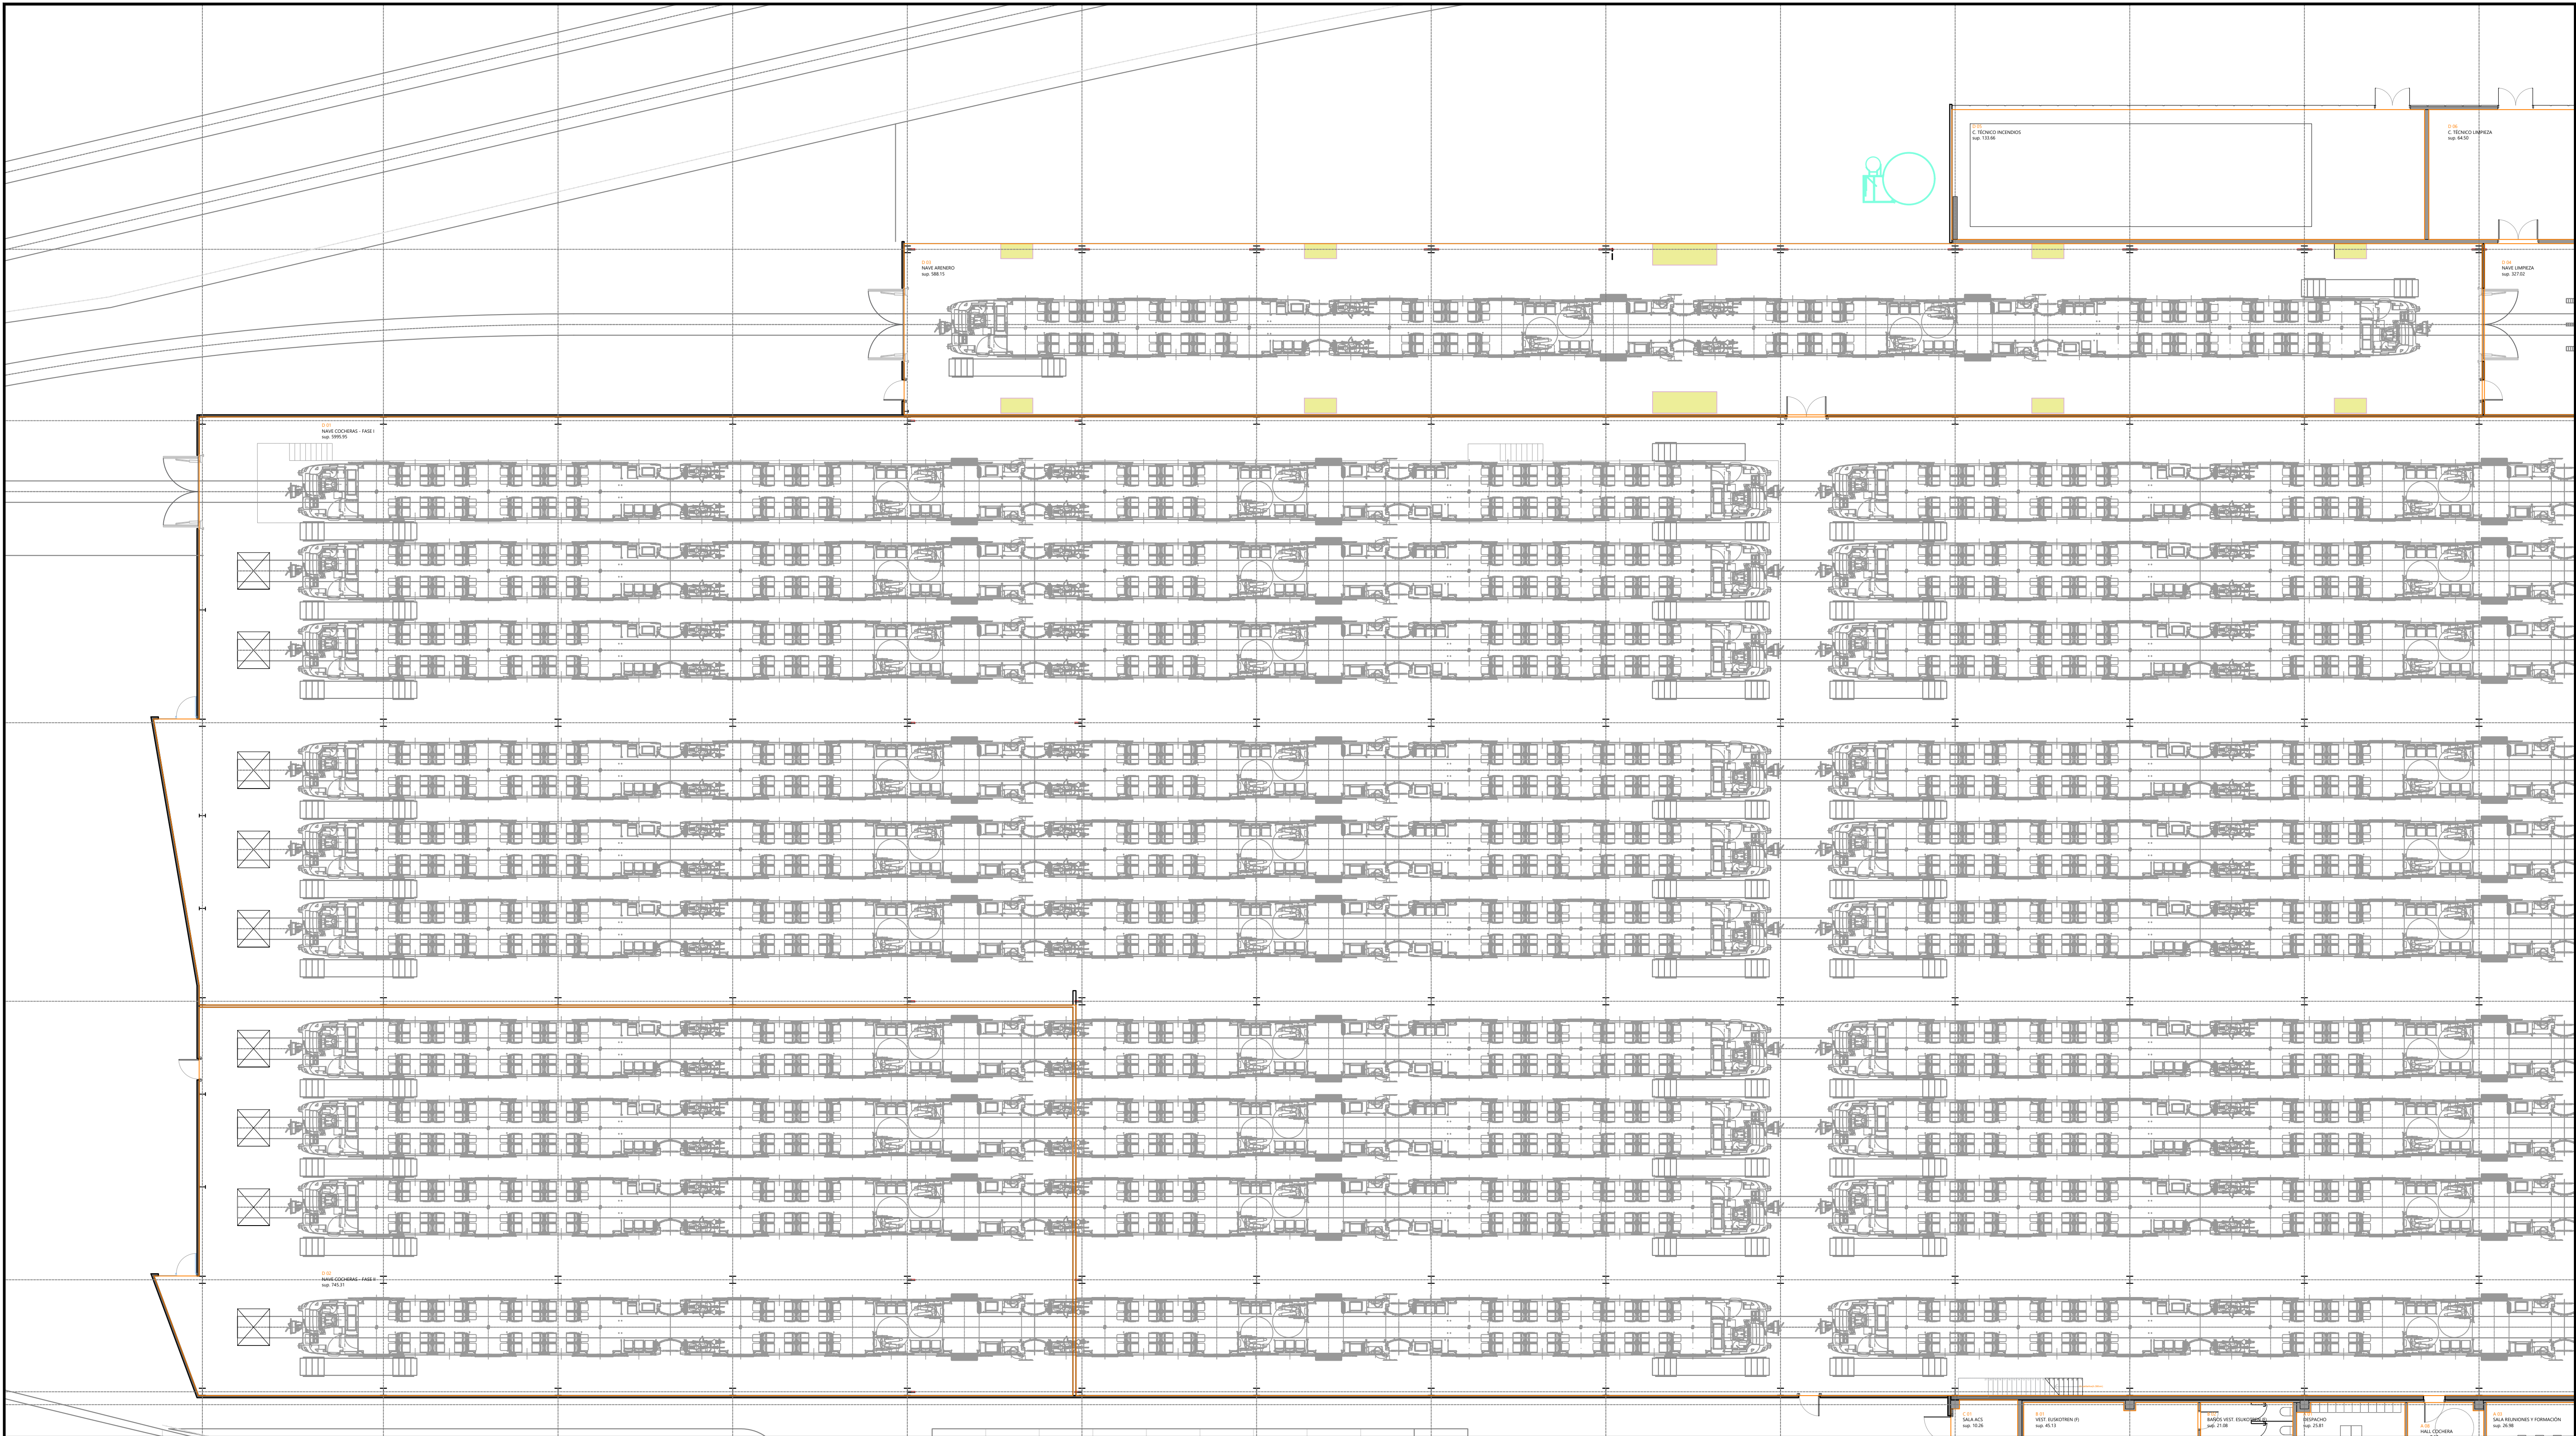


OHARRAK :	
-----------	--	--	

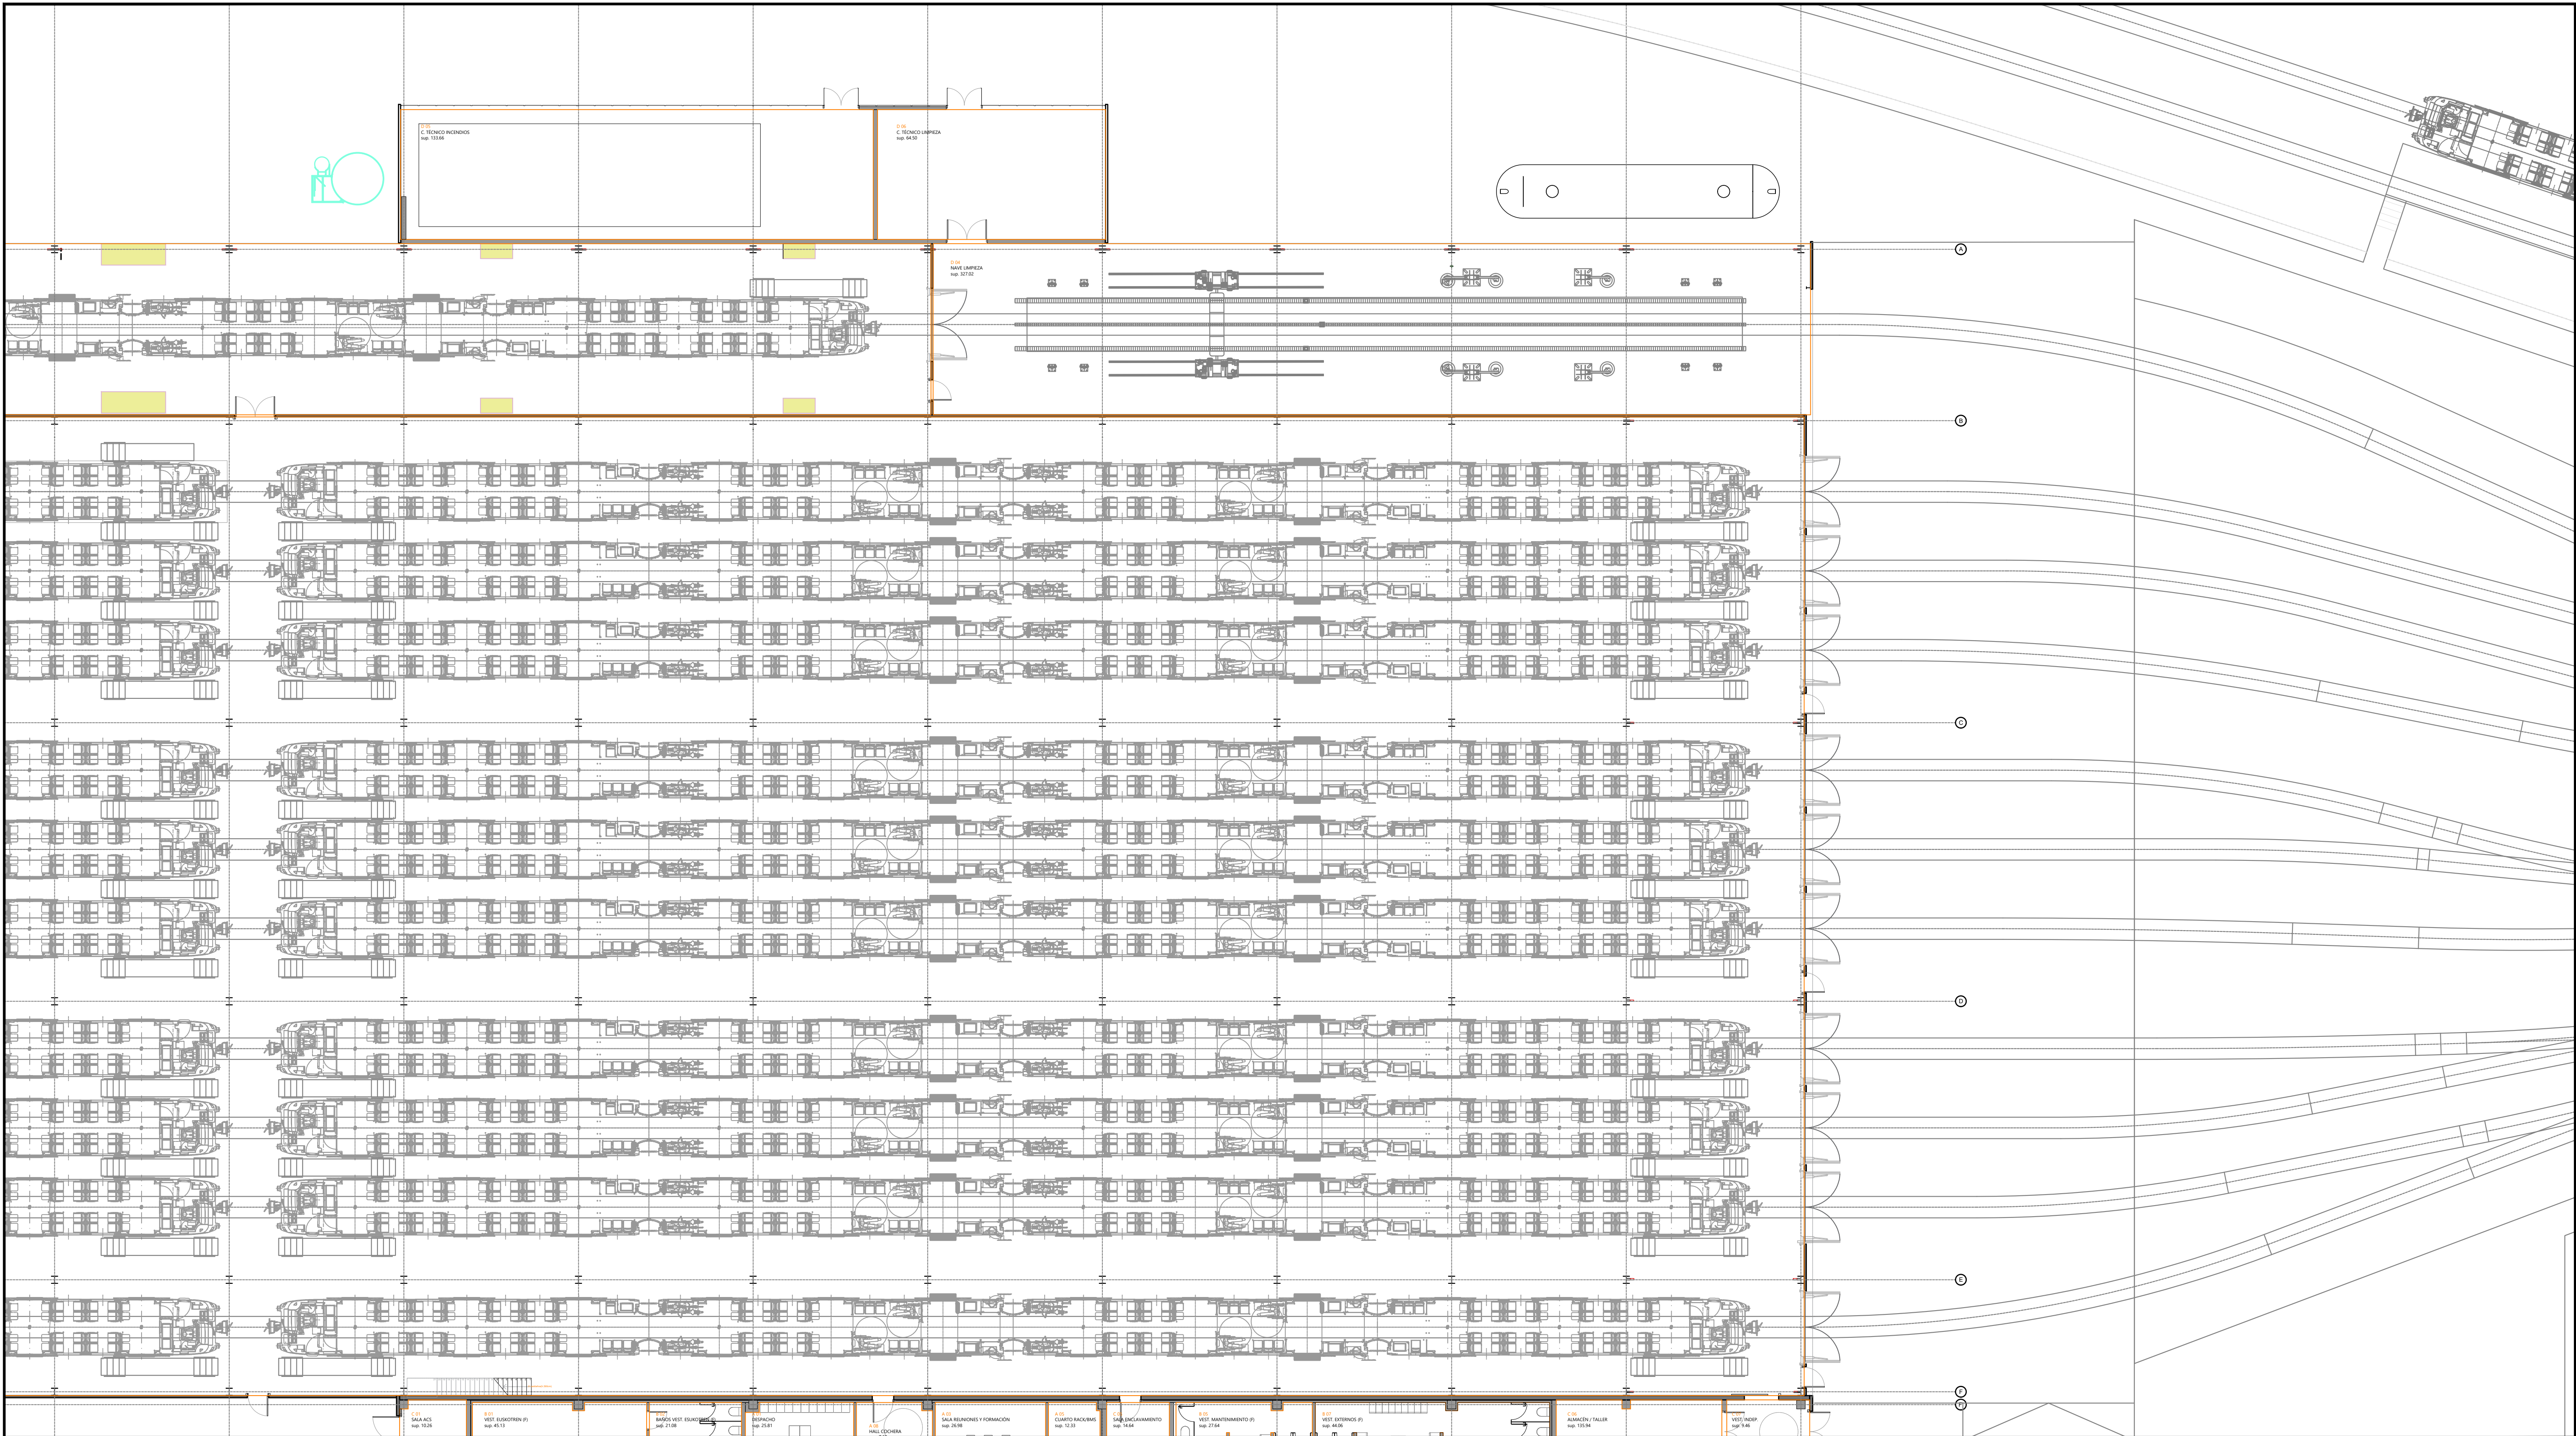

OHARRAK :

NOTAS :

00	PRIMERA EMISIÓN	Oct-22	SGS	JDR	NO
REV.	CLASE DE MODIFICACION	FECHA	NOMBRE	COMP.	OBRA
BIRAZTERTZEAK / REVISIONES					
AHOLKULARIA / CONSULTOR		INGENIARI EGILEA INGENIERO AUTOR  IBAN MIROÑES TRUAN I.C.C.P. COLEG. N° 26565			
KODIGO PLANA / CÓDIGO DE PLANO					
21044-IDO-PLN-ARC-200-UsosSuperficiales					

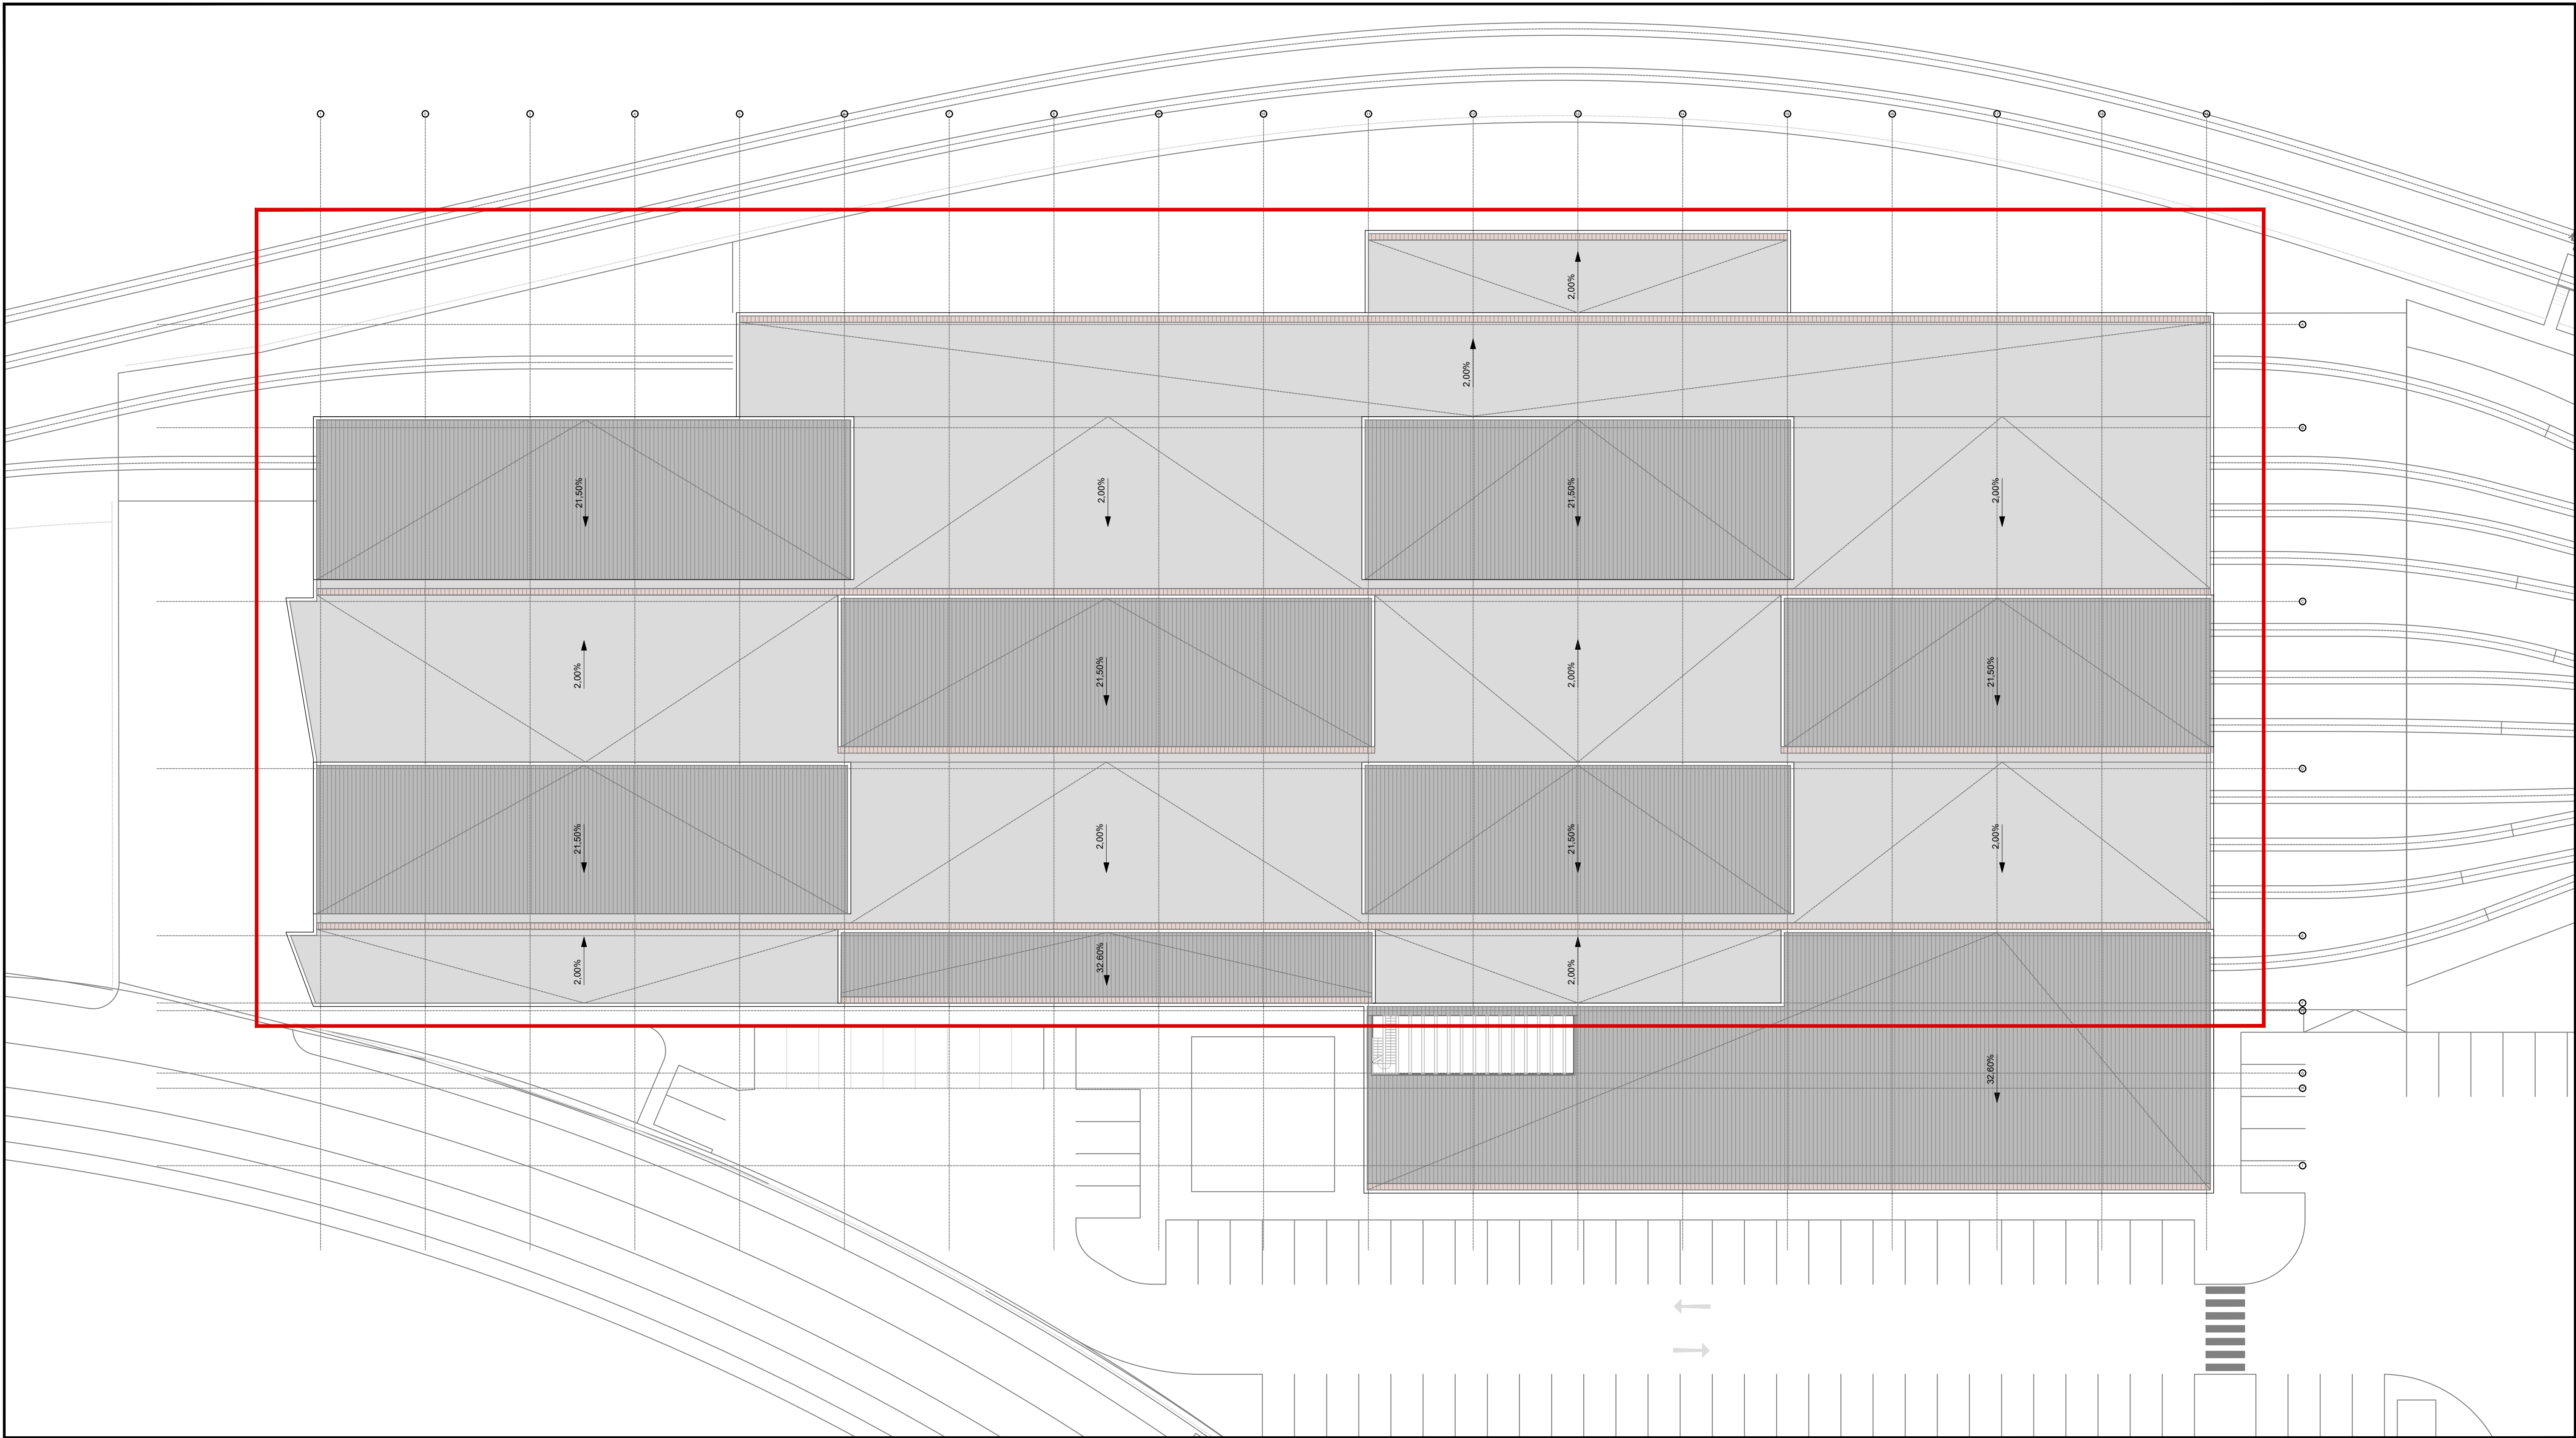

OHARRAK :

NOTAS :

00	PRIMERA EMISIÓN	Oct-22	SGS	JDR	NO
REV.	CLASE DE MODIFICACION	FECHA	NOMBRE	COMP.	OBRA
BIRAZTERTZEAK / REVISIONES					
AHOLKULARIA / CONSULTOR		INGENIARI EGILEA INGENIERO AUTOR			
		 IBAN MIROÑES TRUAN I.C.C.P. COLEG. N° 26565			
KODIGO PLANA / CÓDIGO DE PLANO					
21044-IDO-PLN-ARC-200-UsosSuperficiales					

EUSKO JAURLARITZA

LURRALDE PLANGINTZA,
ETXEBIZITZA ETA GARRAIO SAILA

GOBIERNO VASCO

DEPARTAMENTO DE PLANIFICACIÓN
TERRITORIAL, VIVIENDA Y TRANSPORTES

PROIEKTUAREN IKUSKAPENA ETA ZUZENDARITZA

INSPECCIÓN Y DIRECCIÓN DEL PROYECTO

ESKALA ORIGINALA: A1

ESCALA ORIGINAL: A1

ESKALA: 1:250

PROIEKTU IZENBURUA

TÍTULO DEL PROYECTO

PROYECTO BÁSICO DE COCHERAS PARA TRENES EN ERANDIO

ERANDIOKO TREN KOTXETEGIEN OINARRIZKO PROIEKTUA

PLANO - IZENBURUA

TÍTULO DEL PLANO


PLANTAS USOS Y SUPERFICIES. PLANTA CUBIERTA

GOITIKO BISTAK ERABILERAK ETA AZALERAK. ESTALKIA

ORRIA

HOJA


4 DE 6

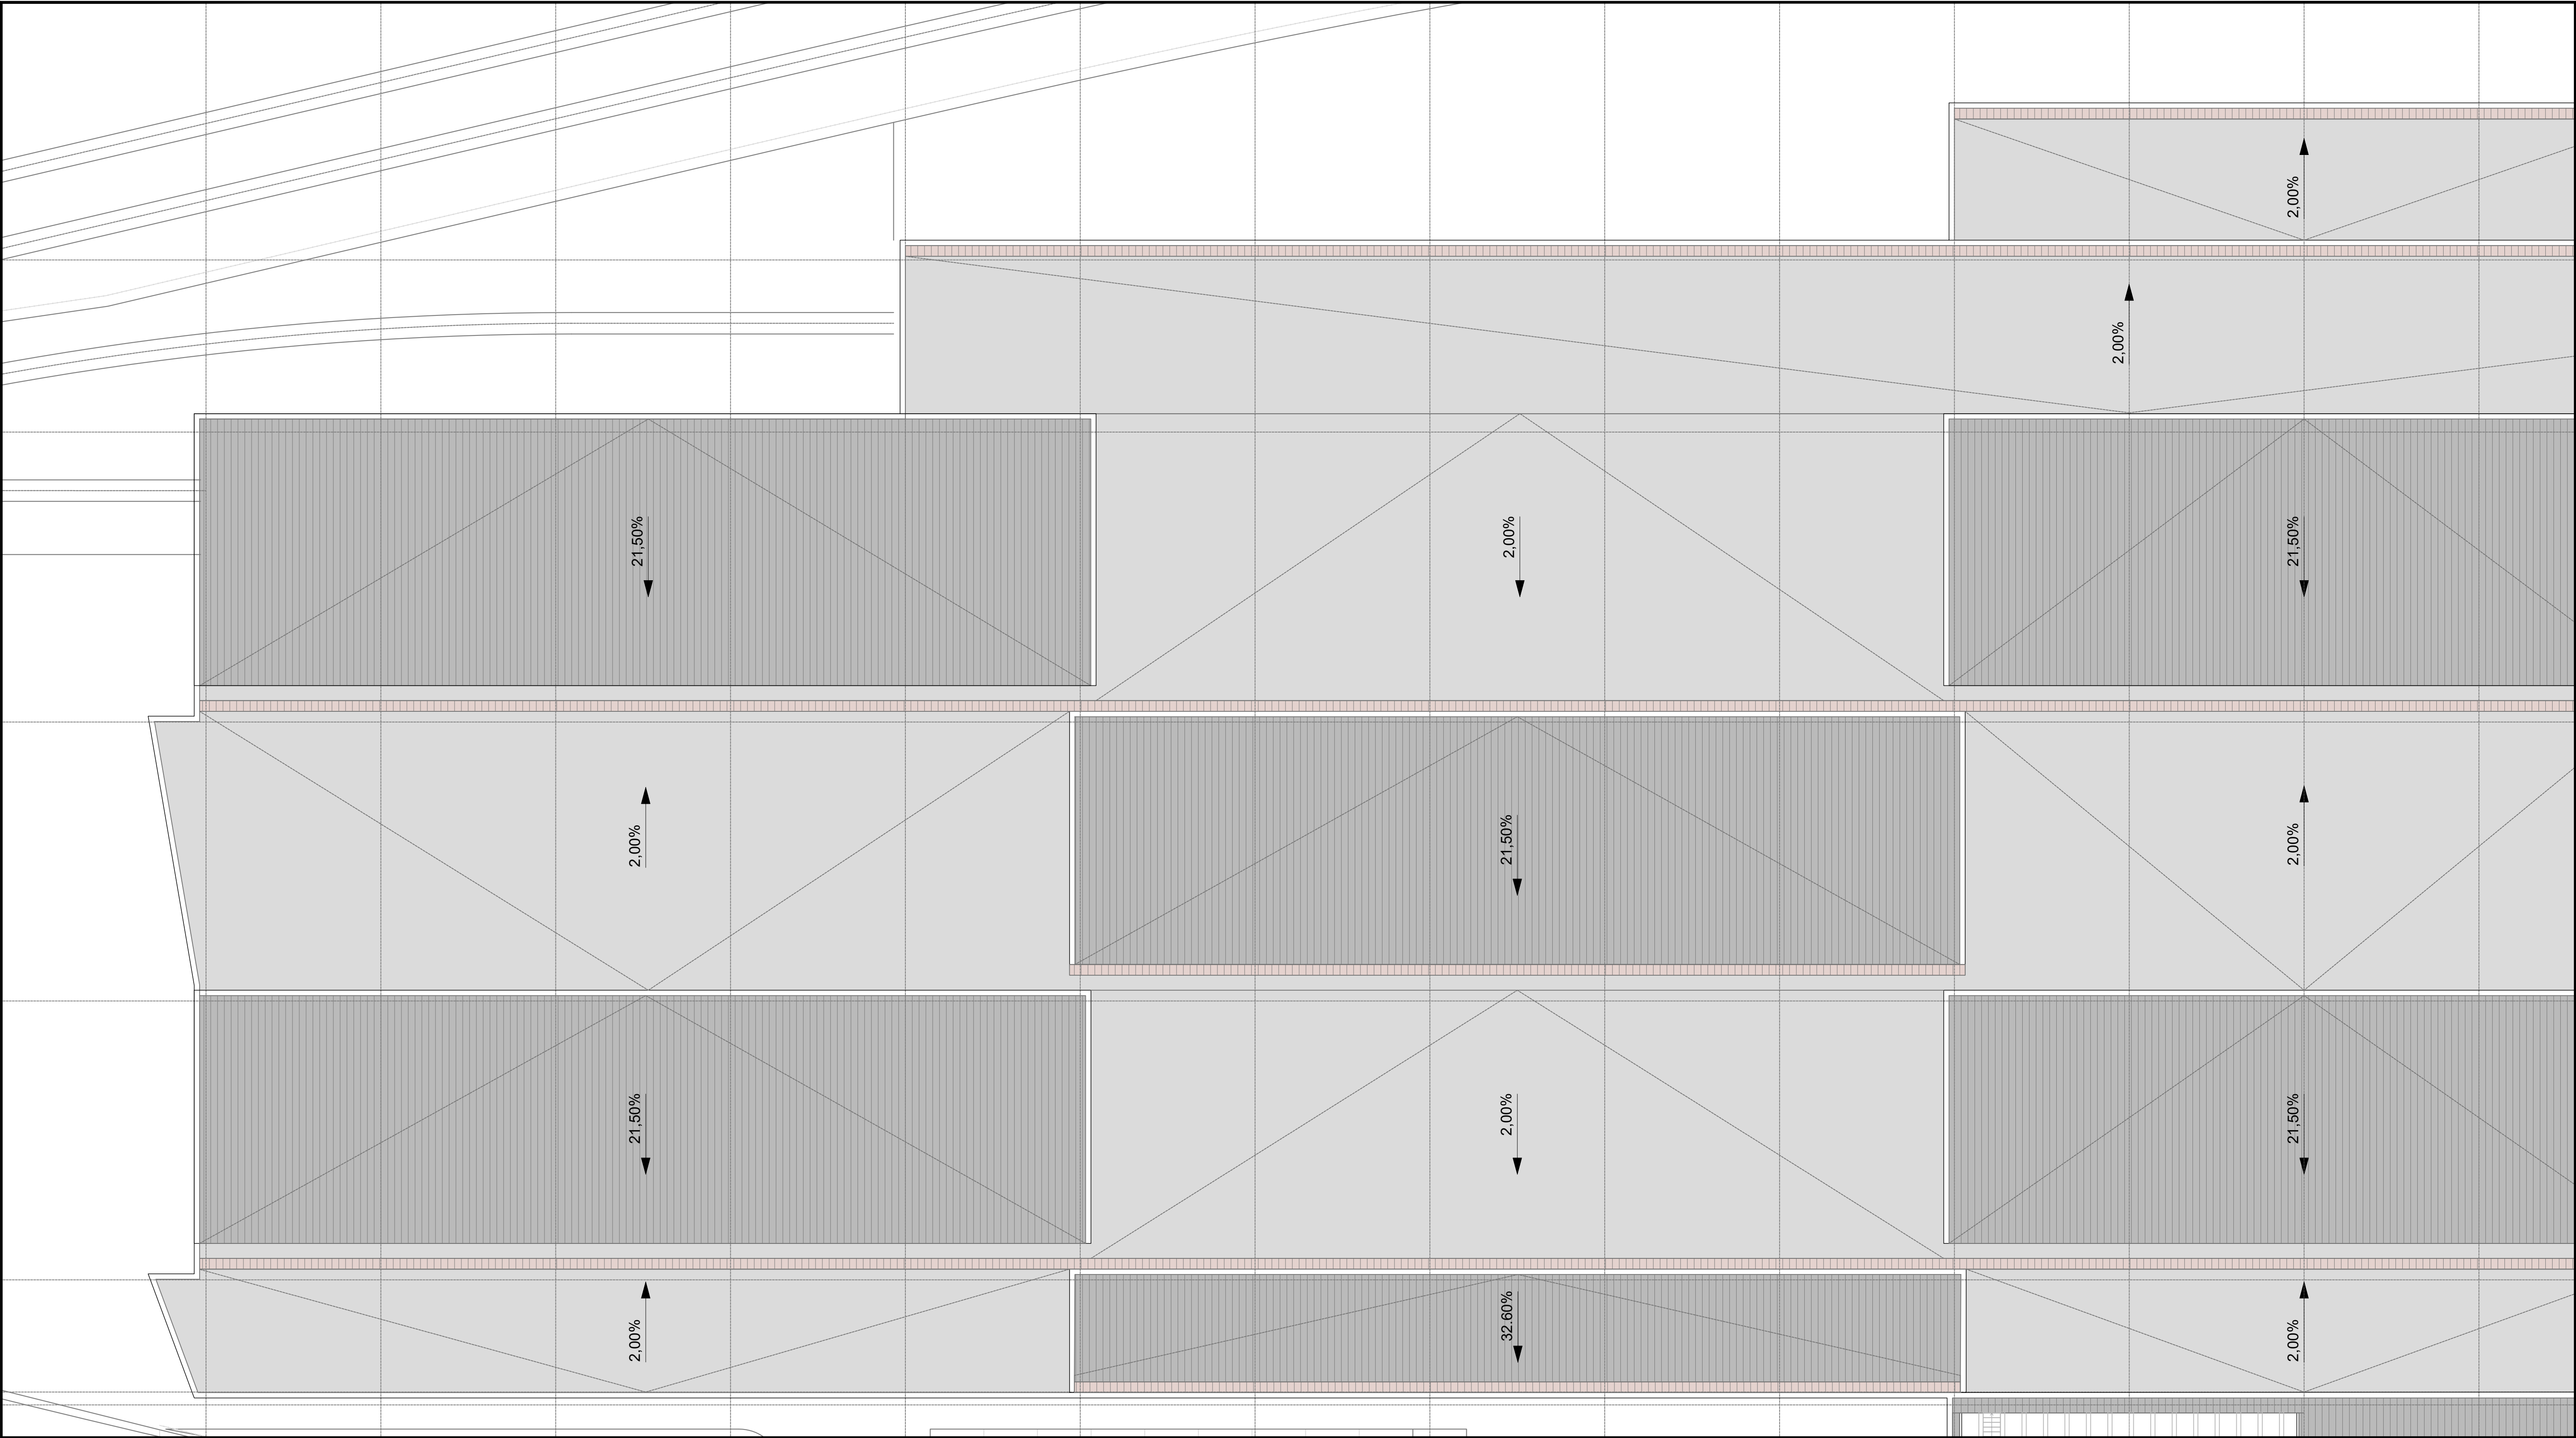

OHARRAK :

NOTAS :


00	PRIMERA EMISIÓN	Oct-22	SGS	JDR	NO
REV.	CLASE DE MODIFICACION	FECHA	NOMBRE	COMP.	OBRA
BIRAZTERTZEAK / REVISIONES					
AHOLKULARIA / CONSULTOR		INGENIARI EGILEA INGENIERO AUTOR  IBAN MIROYES TRUJAN I.C.C.P. COLEG. N° 26565			
KODIGO PLANA / CÓDIGO DE PLANO					
21044-IDO-PLN-ARC-200-UsosSuperficiales					

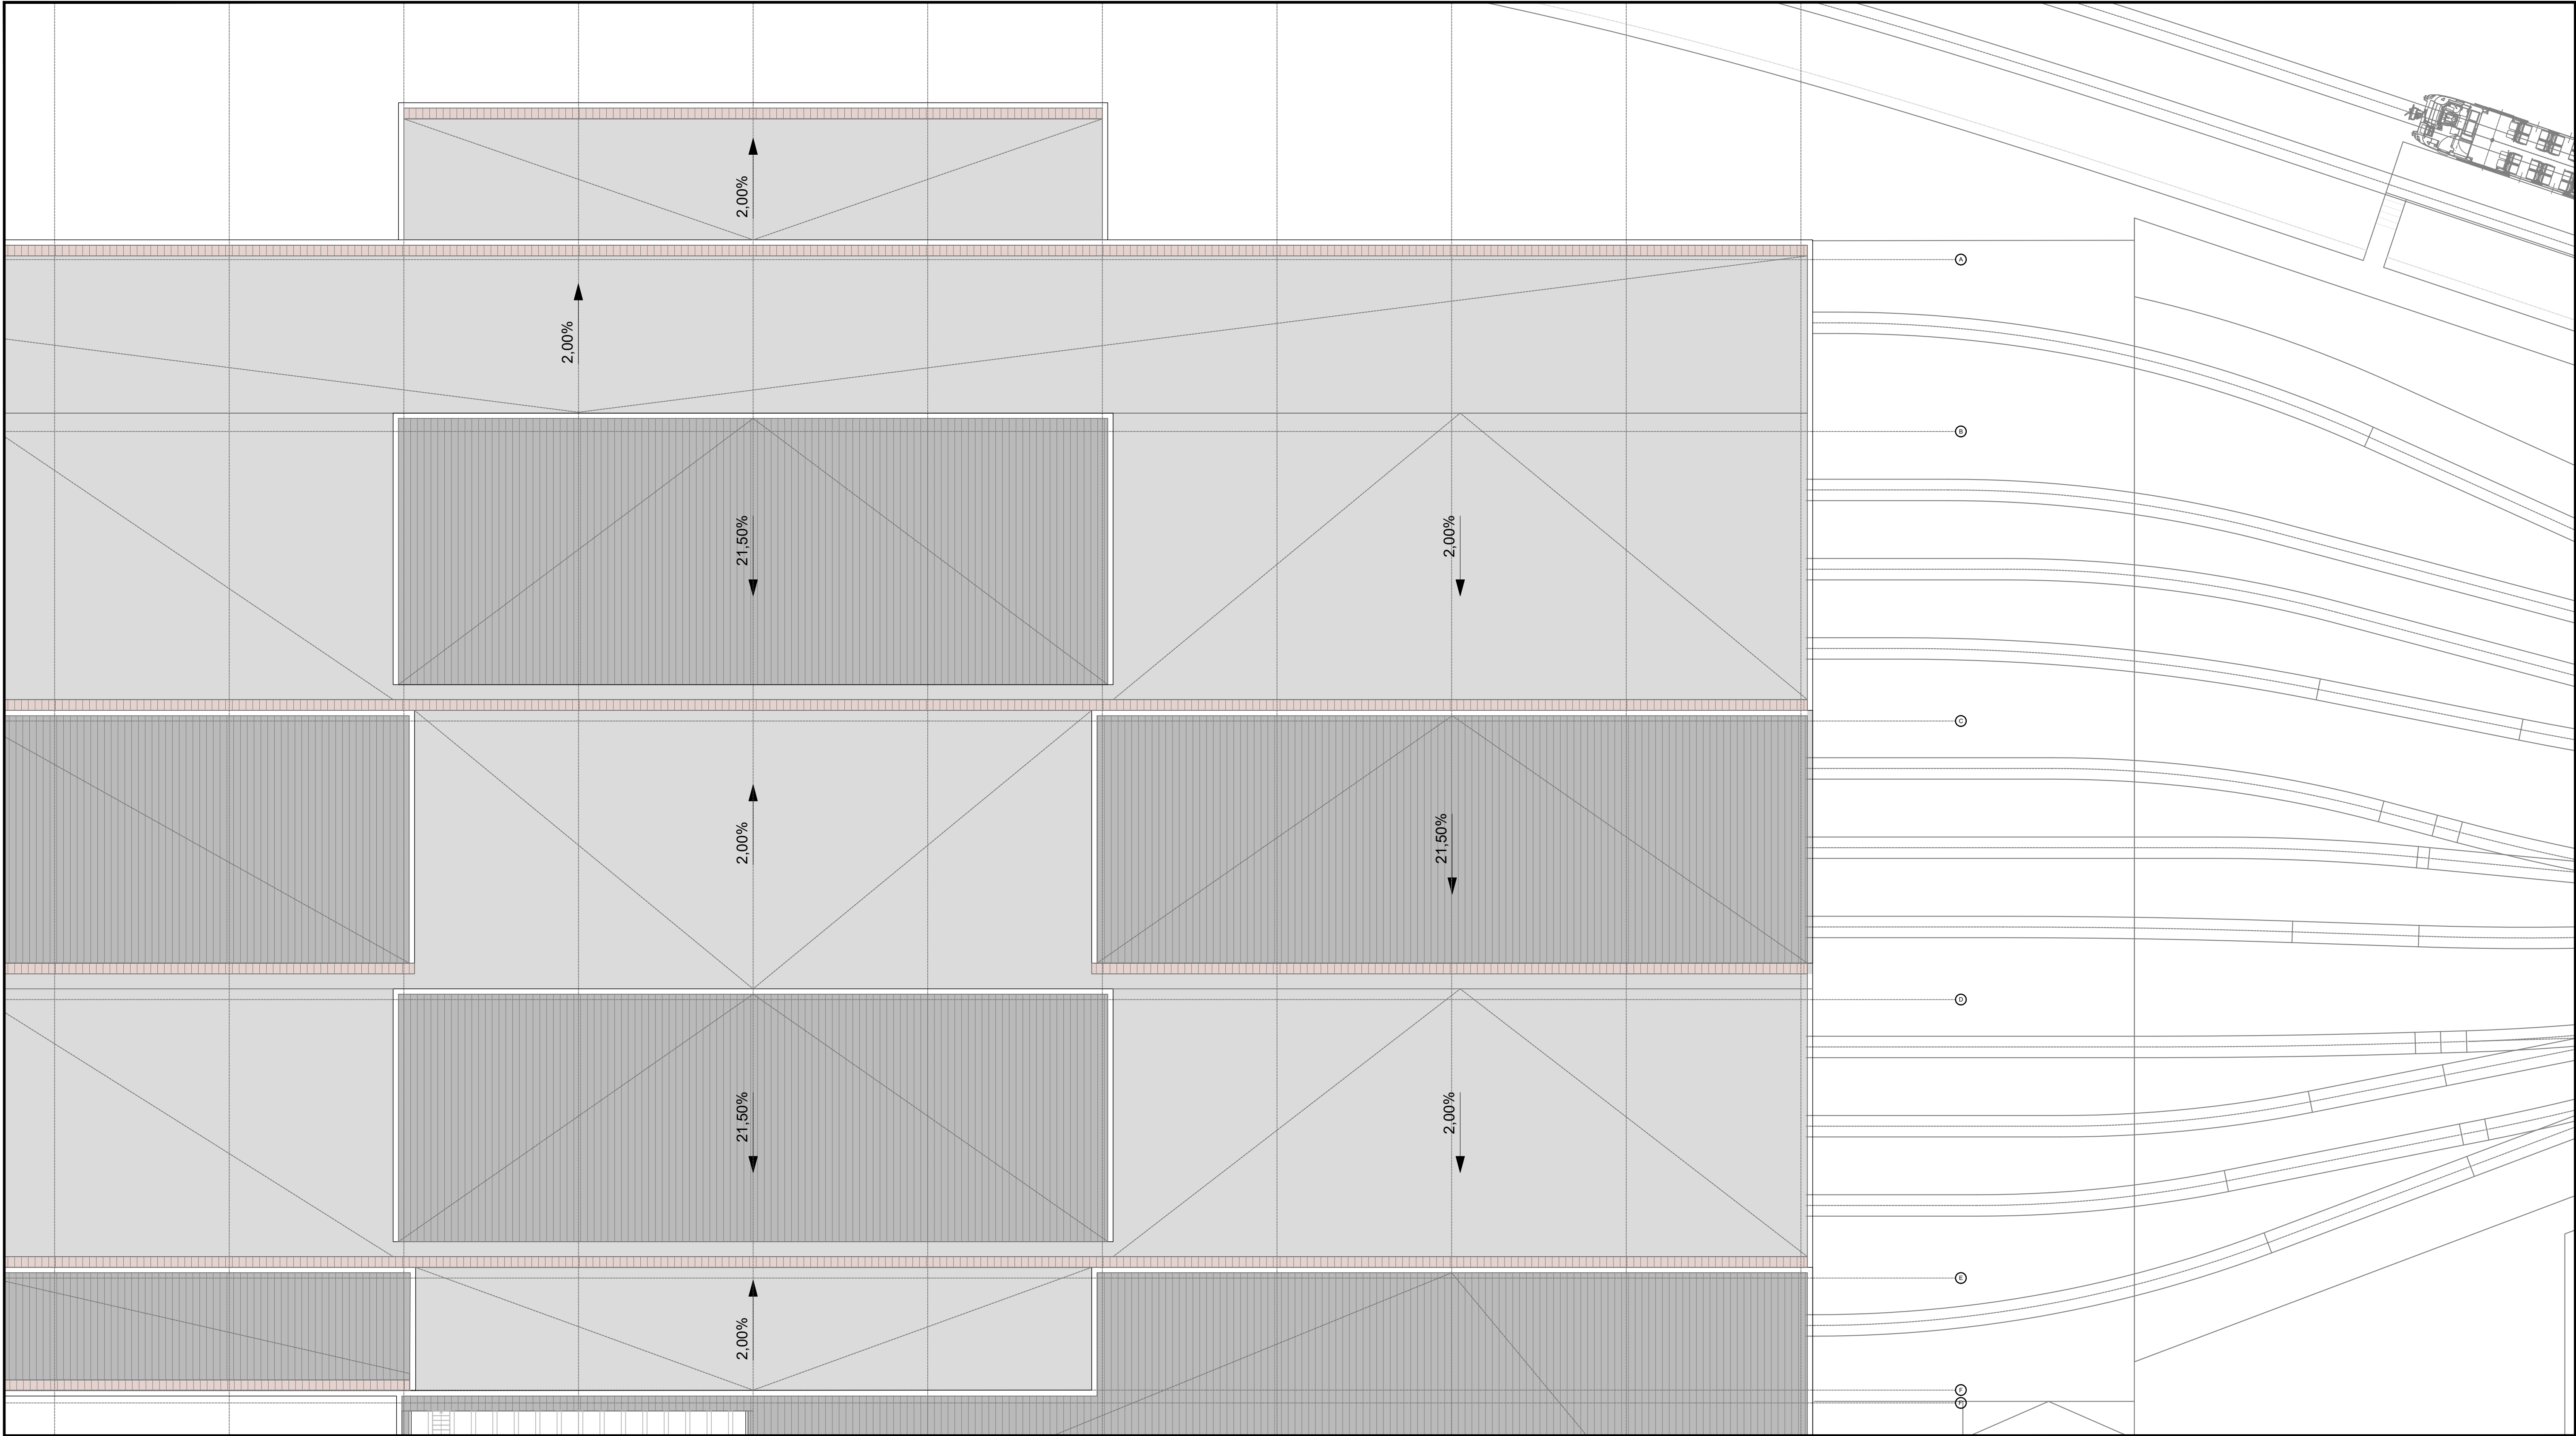


OHARRAK :

NOTAS :


00	PRIMERA EMISIÓN	Oct-22	SGS	JDR	NO
REV.	CLASE DE MODIFICACION	FECHA	NOMBRE	COMP.	OBRA
BIRAZTERTZEAK / REVISIONES					
AHOLKULARIA / CONSULTOR		INGENIARI EGILEA INGENIERO AUTOR  IBAN MIROYES TRUJAN I.C.C.P. COLEG. N° 28565			
KODIGO PLANA / CÓDIGO DE PLANO					
21044-IDO-PLN-ARC-200-UsosSuperficiales					

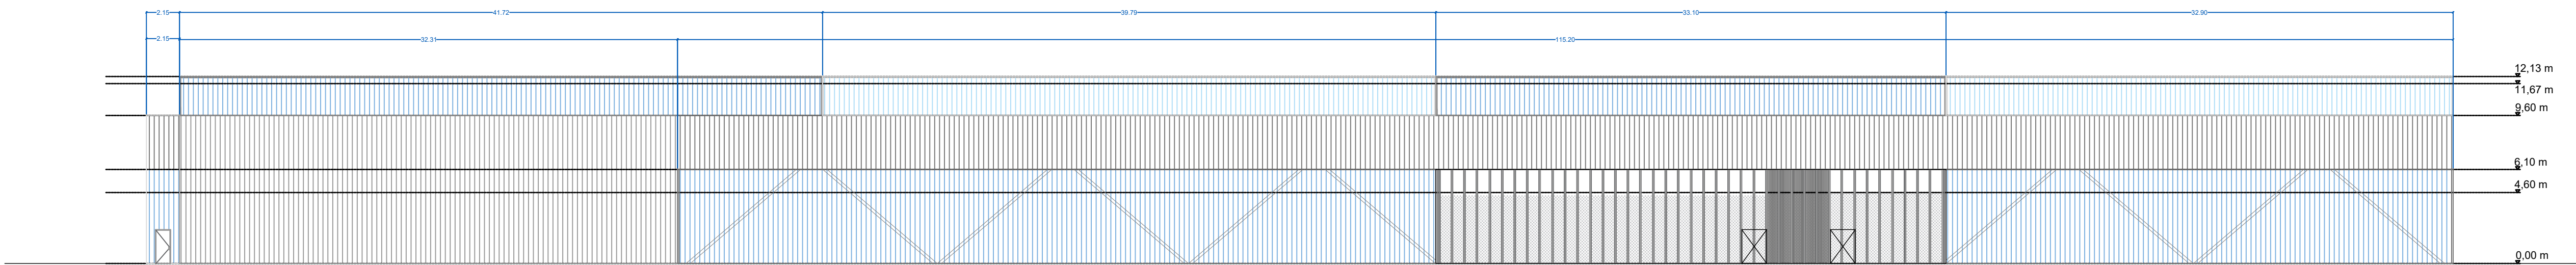


ALZADO NORTE

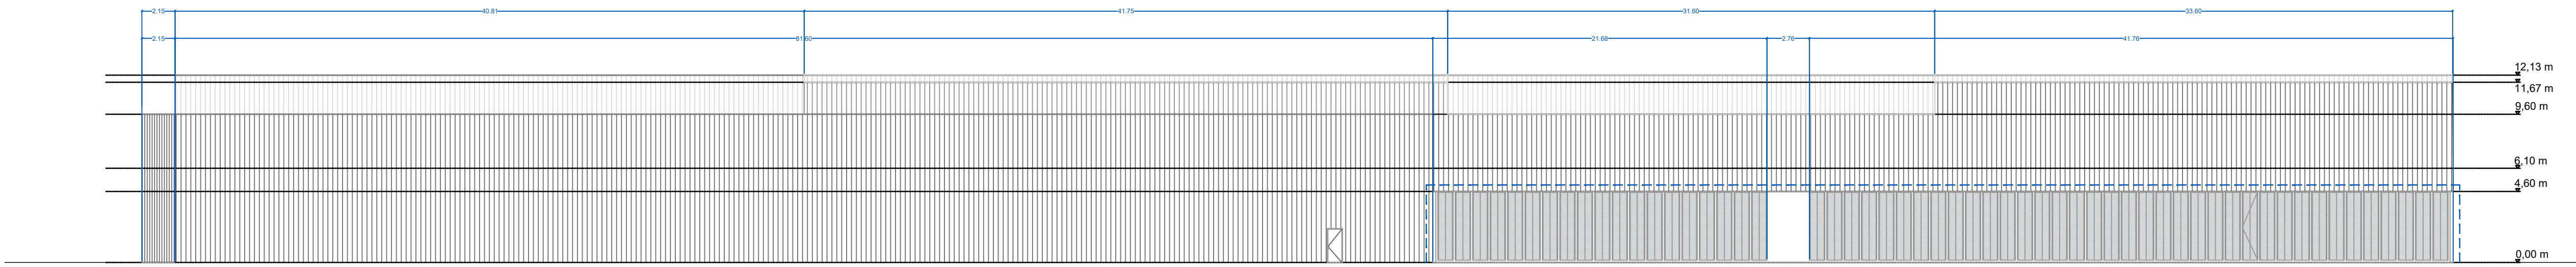


ALZADO SUR

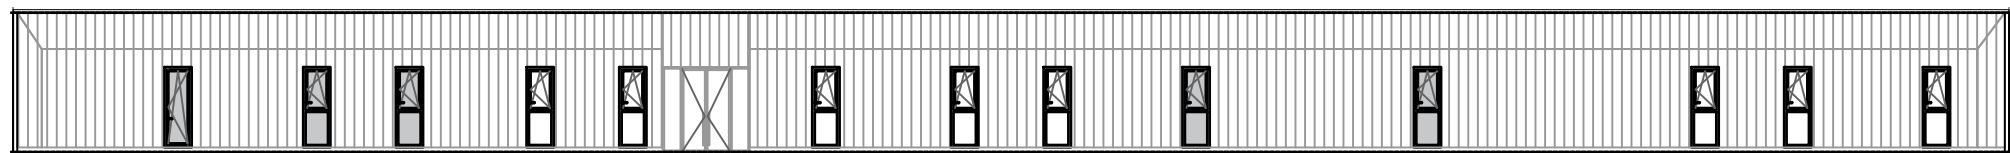

ALZADO SUR INTERIOR

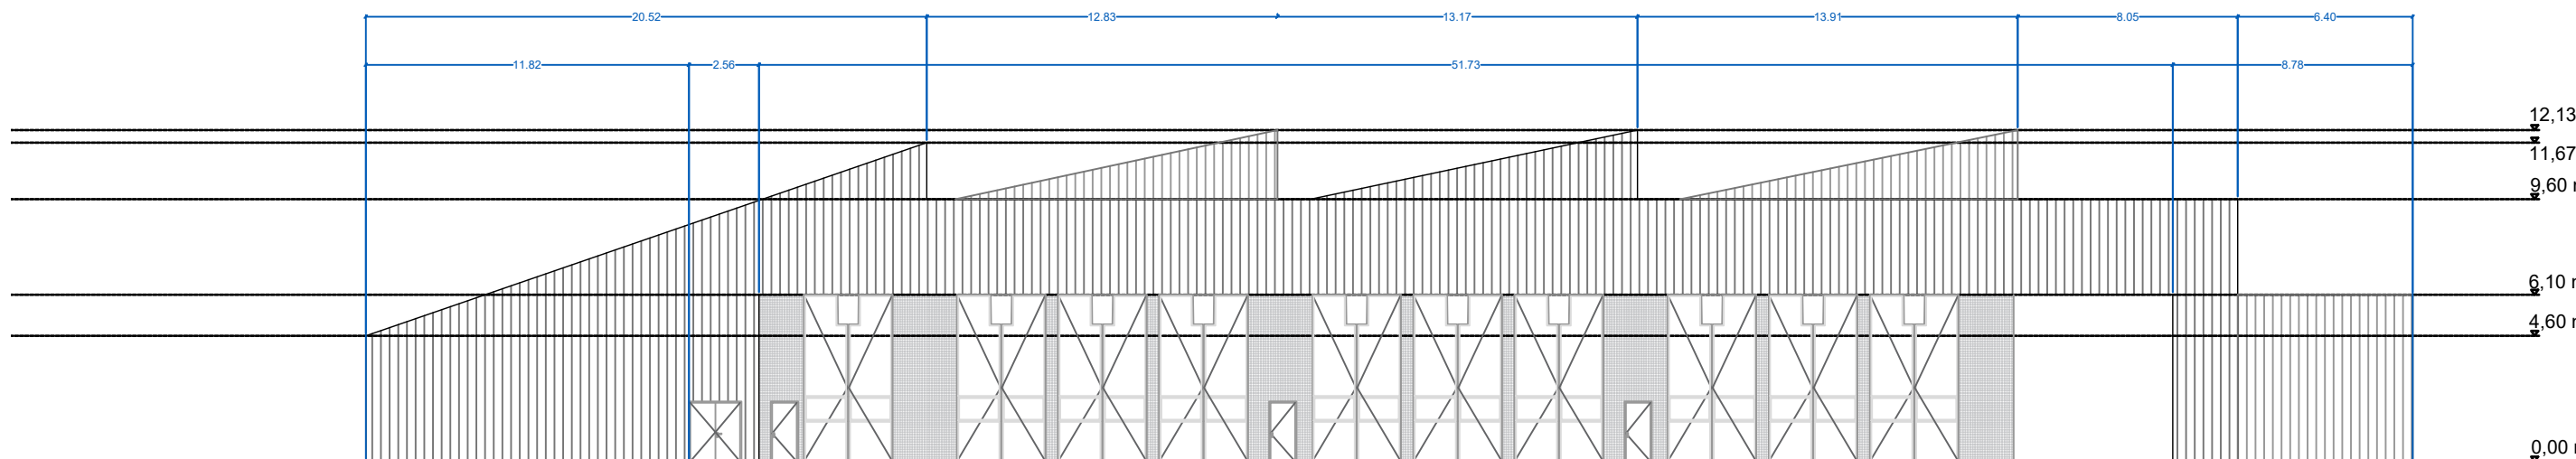


ALZADO ESTE

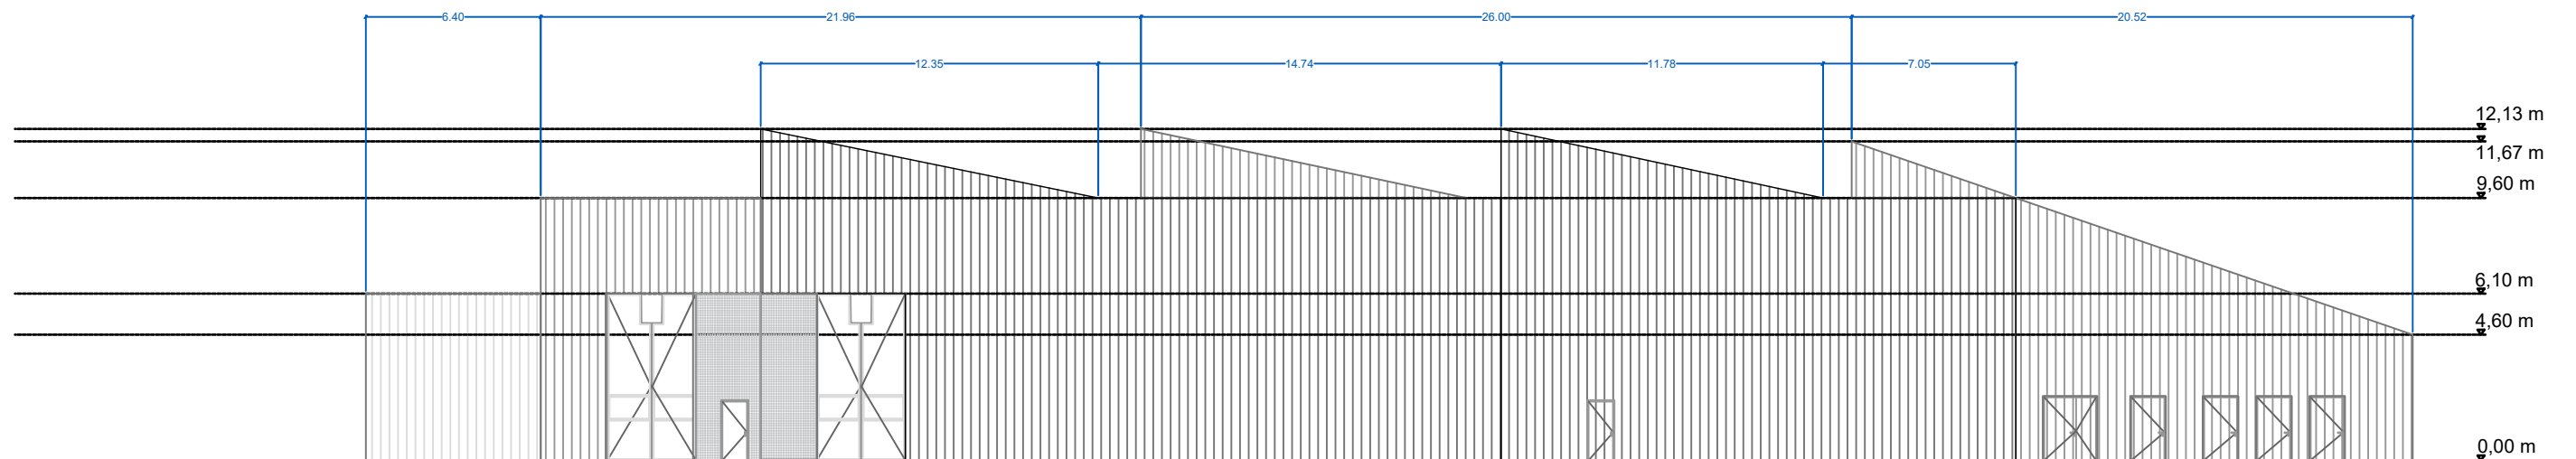

ALZADO OESTE

OHARRAK :
NOTAS :

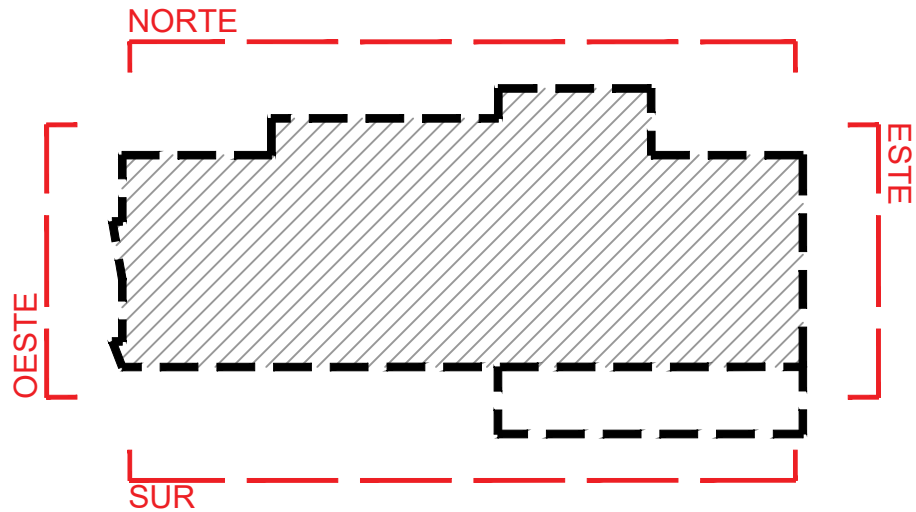

00	PRIMERA EMISIÓN	Oct-22	SGS	JDR	NO
REV.	CLASE DE MODIFICACION	FECHA	NOMBRE	COMP.	OBRA
BIRAZTERTZEAK / REVISIONES					
AHOLKULARIA / CONSULTOR		INGENIARI EGILEA INGENIERO AUTOR			
IDOM		 IBAN MIROÑES TRUAN I.C.C.P. COLEG. N.º 26565			
KODIGO PLANA / CÓDIGO DE PLANO					
21044-IDO-PLN-ARC-202-Alzados					

EUSKO JAURLARITZA

GOBIERNO VASCO

LURRALDE PLANGINTZA,
ETXEBIZITZA ETA GARRAIO SAILA

DEPARTAMENTO DE PLANIFICACIÓN
TERRITORIAL, VIVIENDA Y TRANSPORTES

et/s euskal trenbide sarea
PROIEKTUAREN IKUSKAPENA ETA ZUZENDARITZA
INSPECCIÓN Y DIRECCIÓN DEL PROYECTO


ESKALA ORIGINALA: A1
ESCALA ORIGINAL: A1
0 2.5 5 7.5 10 12.5 15 17.5 20 22.5 25
ESKALA : 1:250
ESCALA :

PROIEKTU IZENBURUA
TÍTULO DEL PROYECTO
PROYECTO BÁSICO DE COCHERAS PARA TRENES EN ERANDIO
ERANDIOKO TREN KOTXETEGIEN OINARRIZKO PROIEKTUA

PLANO - IZENBURUA
TÍTULO DEL PLANO

ALZADOS
ALTXAERAK

ORRIA
HOJA
1 DE 1

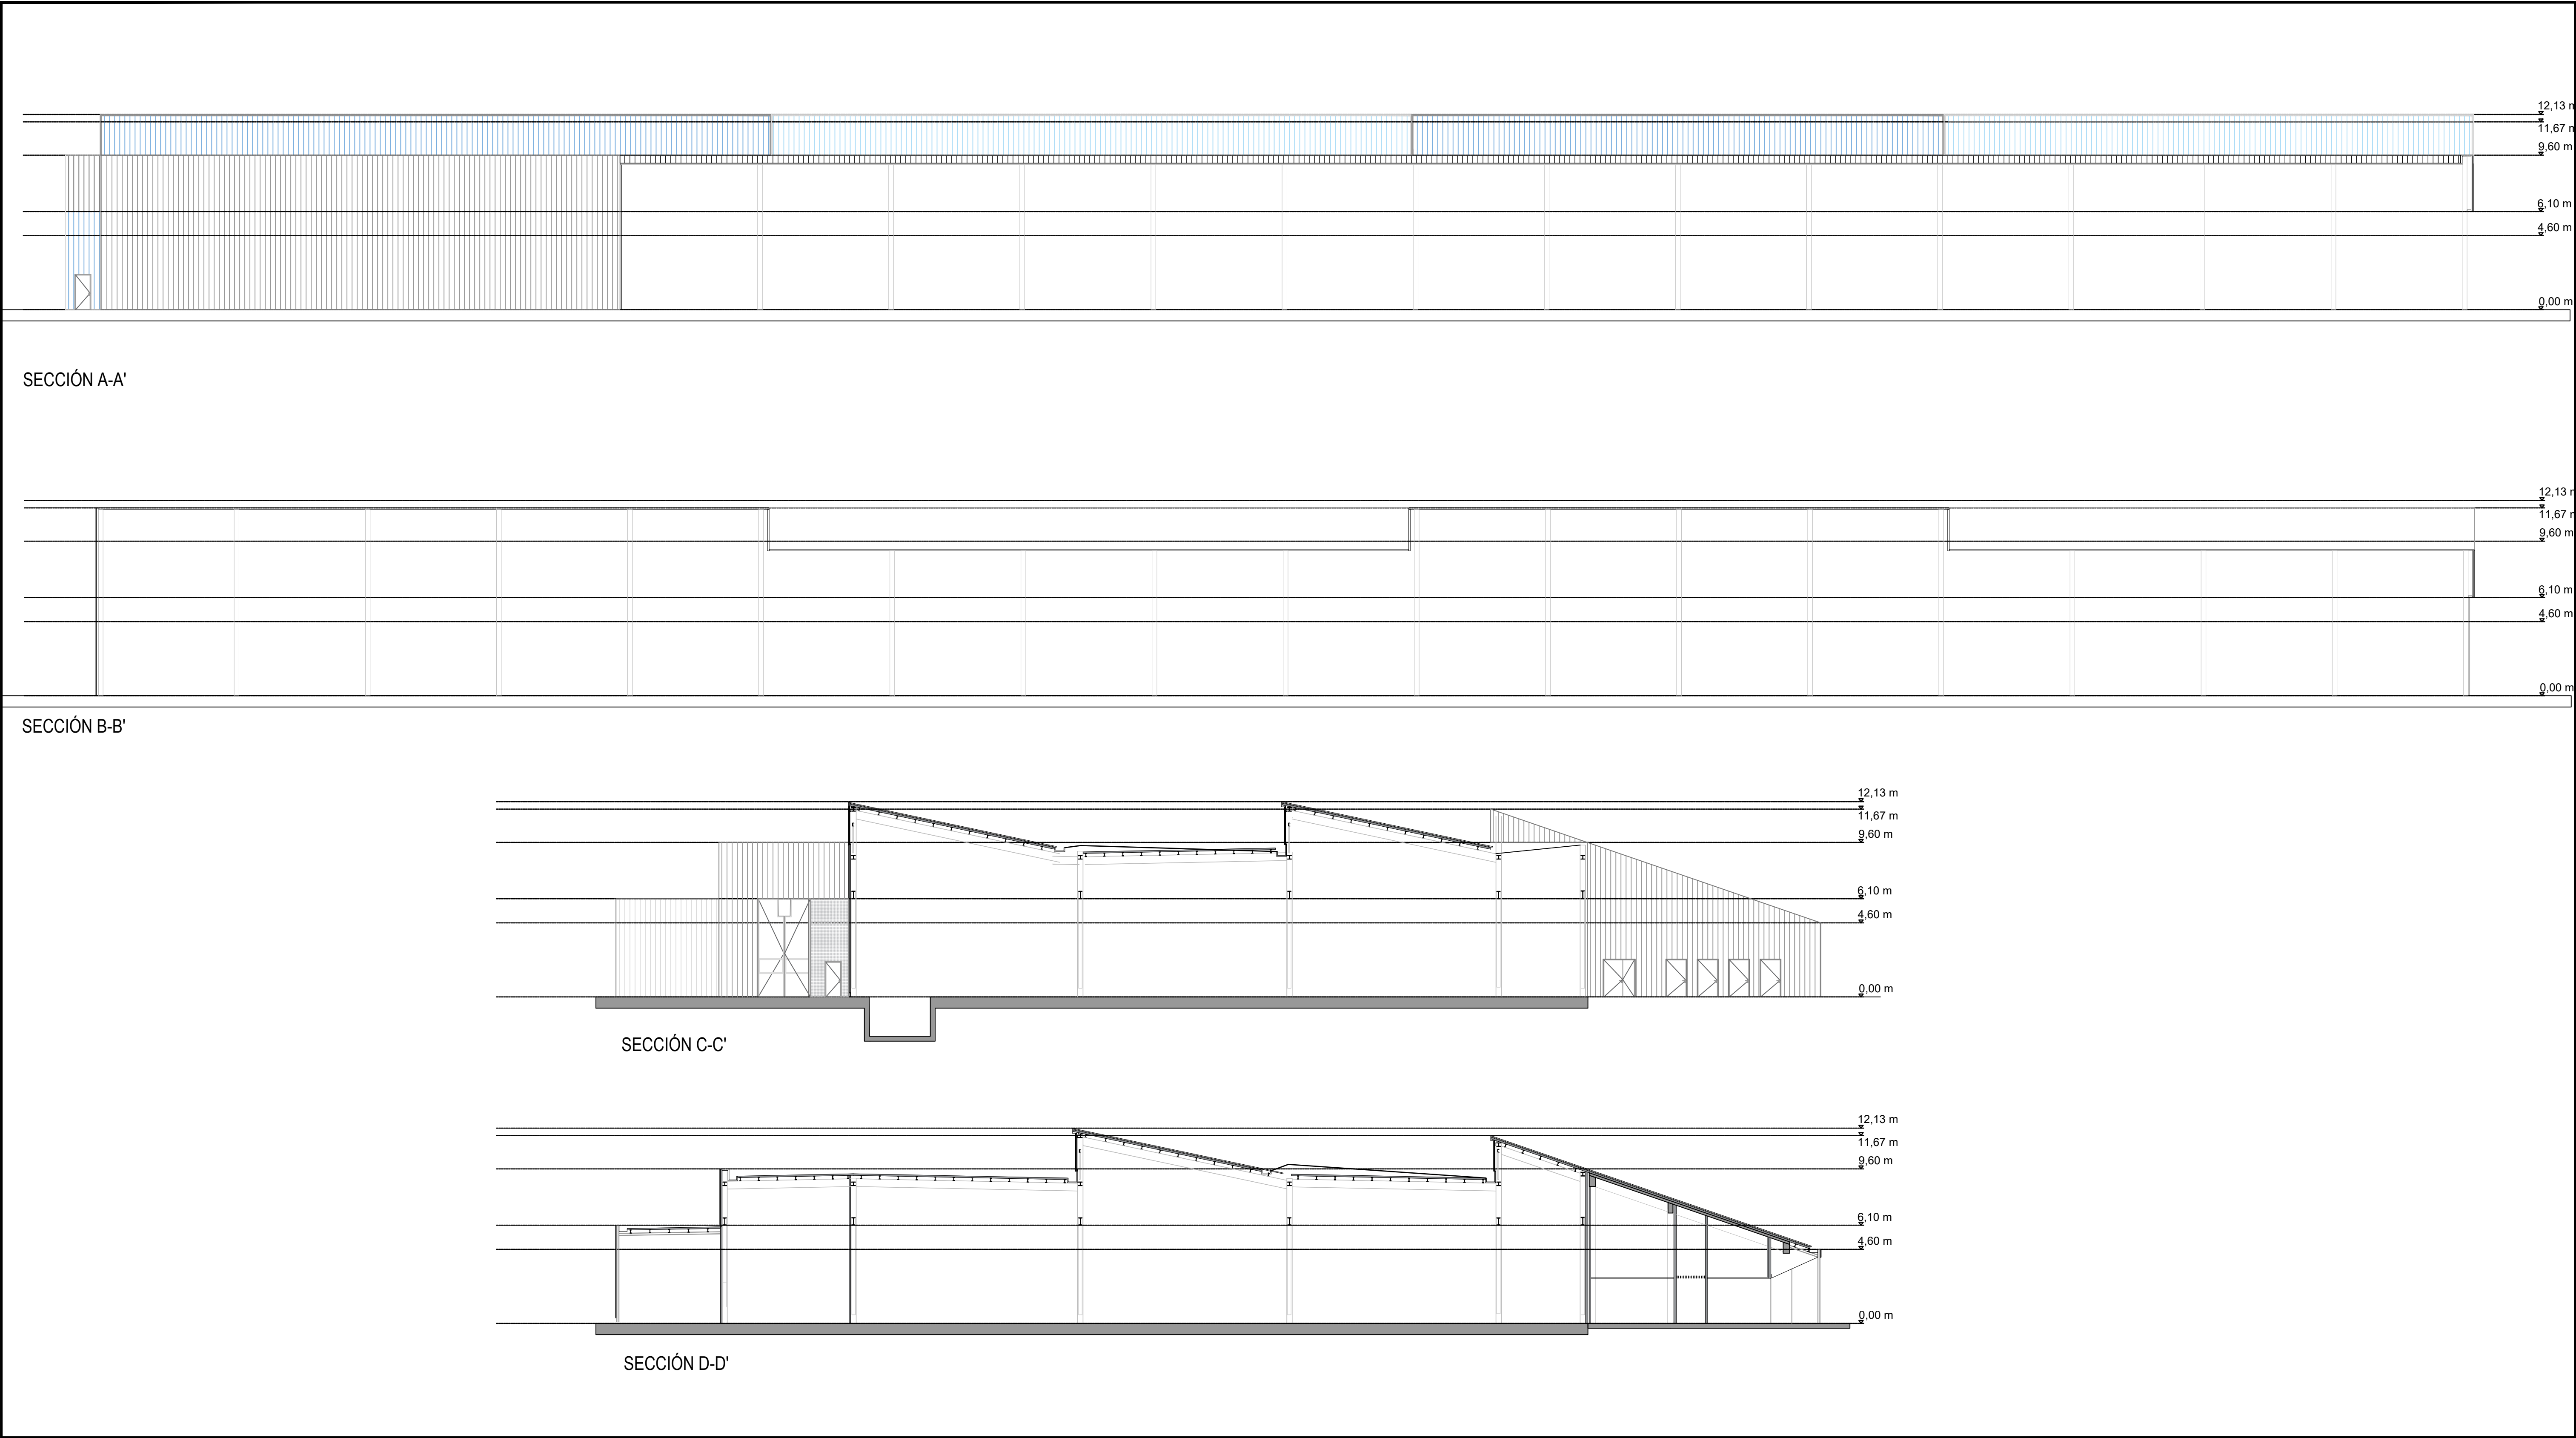

OHARRAK :

NOTAS :

00	PRIMERA EMISIÓN	Oct-22	SGS	JDR	NO
REV.	CLASE DE MODIFICACION	FECHA	NOMBRE	COMP.	OBRA
BIRAZTERTZEAK / REVISIONES					
AHOLKULARIA / CONSULTOR		INGENIARI EGILEA INGENIERO AUTOR			
IDOM		IBAN MIROYES TRUAN I.C.C.P. COLEG. N° 26565			
KODIGO PLANA / CÓDIGO DE PLANO					
21044-IDO-PLN-ARC-203-Secciones					

ESKO JAURLARITZA

LURRALDE PLANGINTZA,
ETXEBIZITZA ETA GARRAIO SAILA

GOBIERNO VASCO

DEPARTAMENTO DE PLANIFICACIÓN
TERRITORIAL, VIVIENDA Y TRANSPORTES

et/s euskal trenbide sarea

PROIEKTUAREN IKUSKAPENA ETA ZUZENDARITZA
INSPECCIÓN Y DIRECCIÓN DEL PROYECTO

ESKALA ORIGINALA: A1
ESCALA ORIGINAL: A1

0 2 4 6 8 10 12 14 16 18 20

ESKALA :
ESCALA : 1:200

PROIEKTU IZENBURUA
TÍTULO DEL PROYECTO

PROYECTO BÁSICO DE COCHERAS PARA TRENES EN ERANDIO
ERANDIOKO TREN KOTXETEGIEN OINARRIZKO PROIEKTUA

PLANO - IZENBURUA
TÍTULO DEL PLANO

SECCIONES
SEKZIOAK

ORRIA
HOJA

1 DE 1