


PLANTA BAJA
ESCALA 1:75



PLANTA PRIMERA
ESCALA 1:75

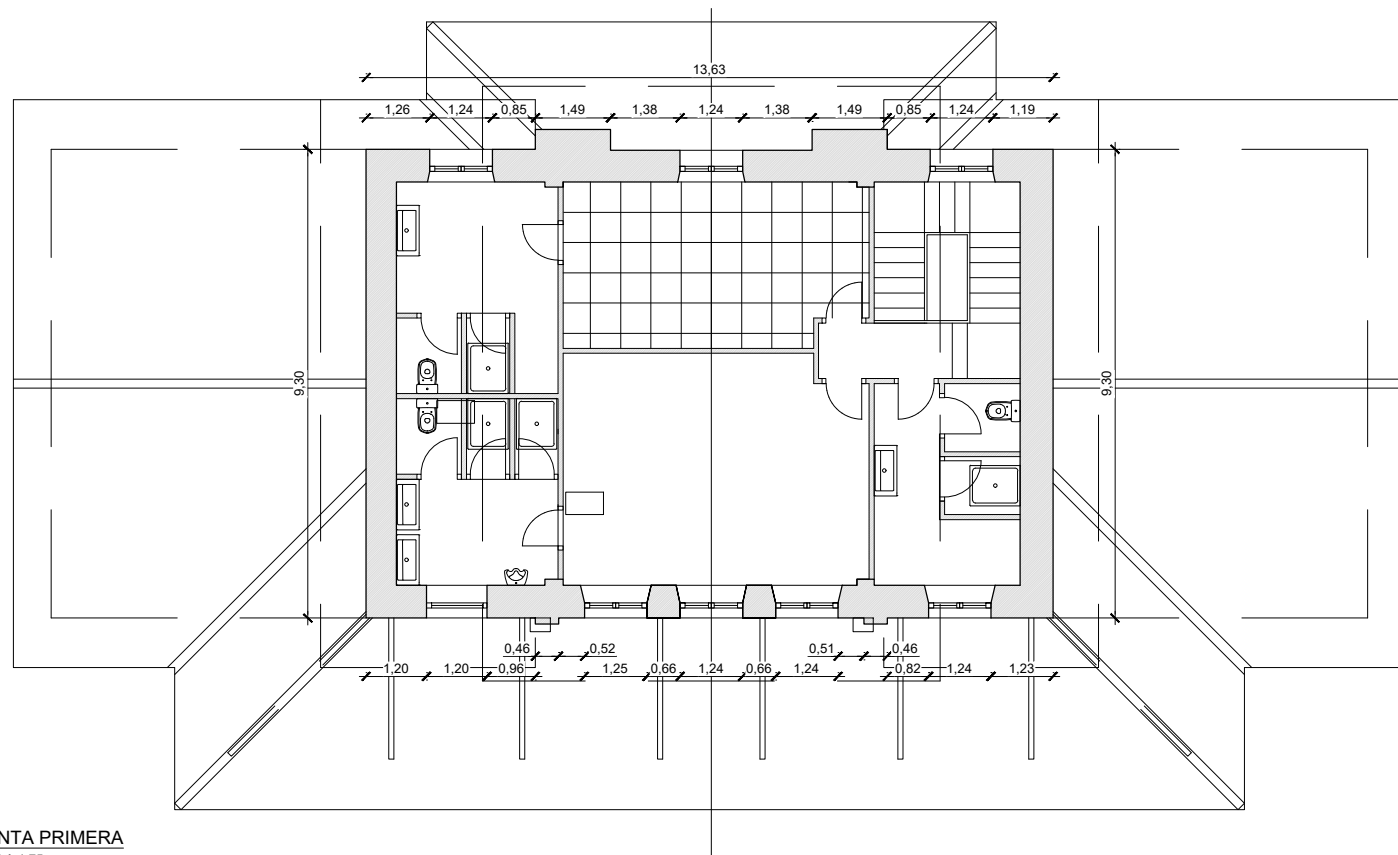

OHARRAK :
NOTAS :

TODAS LAS COTAS SE VERIFICARÁN EN OBRA


REV.	CLASE DE MODIFICACIÓN	FECHA	NOMBRE	COMP.	OBRA
A	PRIMERA EMISIÓN	Julio 23	ETS		

BERRIKUSPENAK / REVISIONES


AHOLKULARIA / CONSULTOR	INGENIARI EGILEA INGENIERO AUTOR
	RAFAEL MIGUEL LEÓN INGENIERO CAMINOS C. C. Y P. P. COLEGIADO Nº 19.323

AHOLKULARIAREN ERREFERENTZIA REFERENCIA CONSULTOR	ERREFERENTZIA REFERENCIA
--	-----------------------------

1-NVG-23-181-A

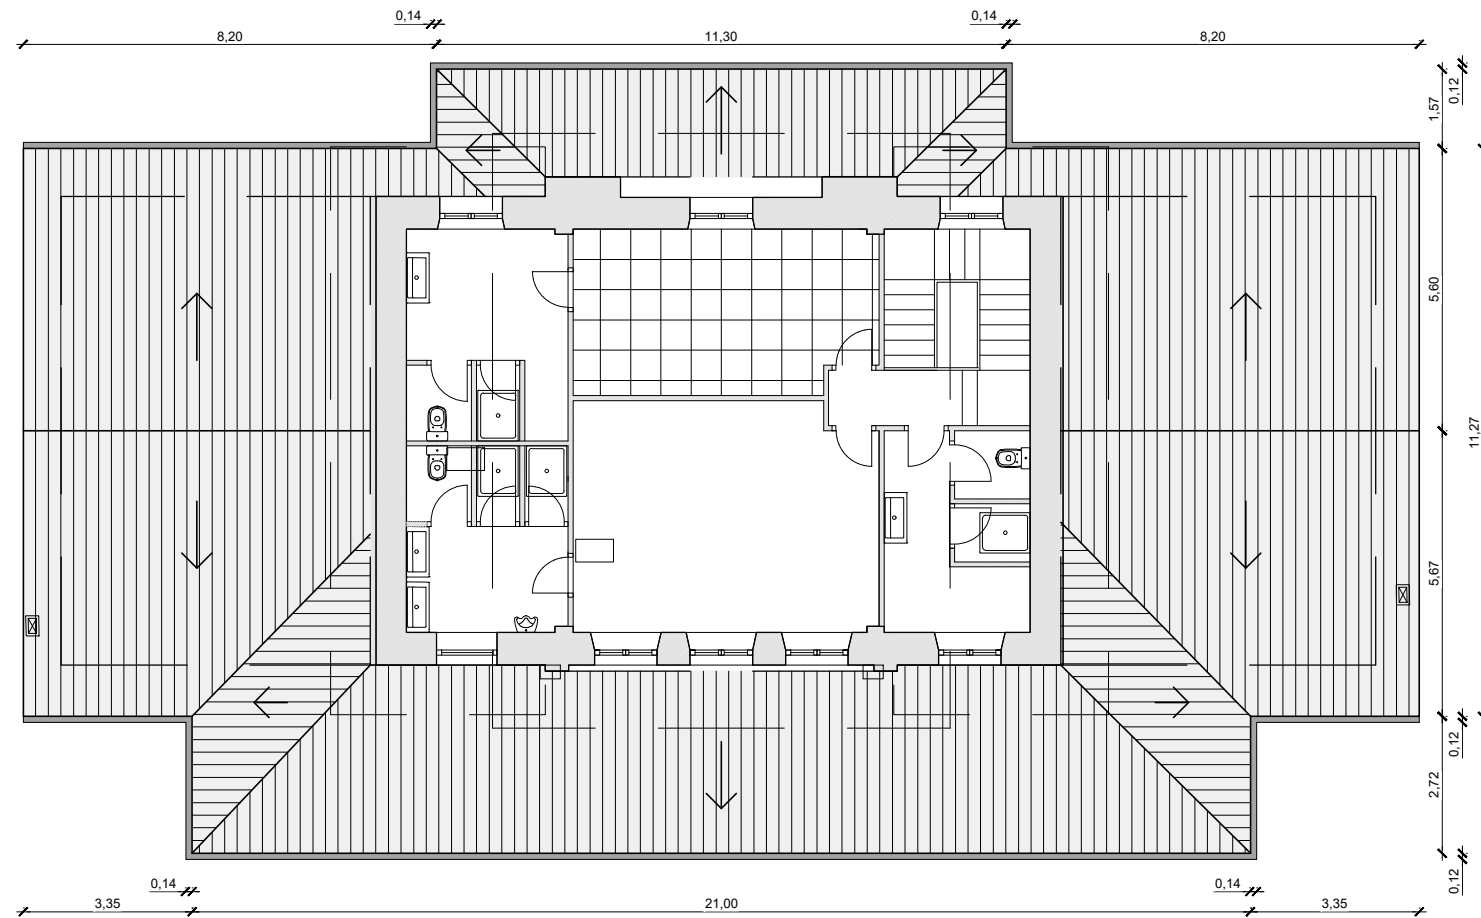


SECCIÓN A-A'
ESCALA 1:75

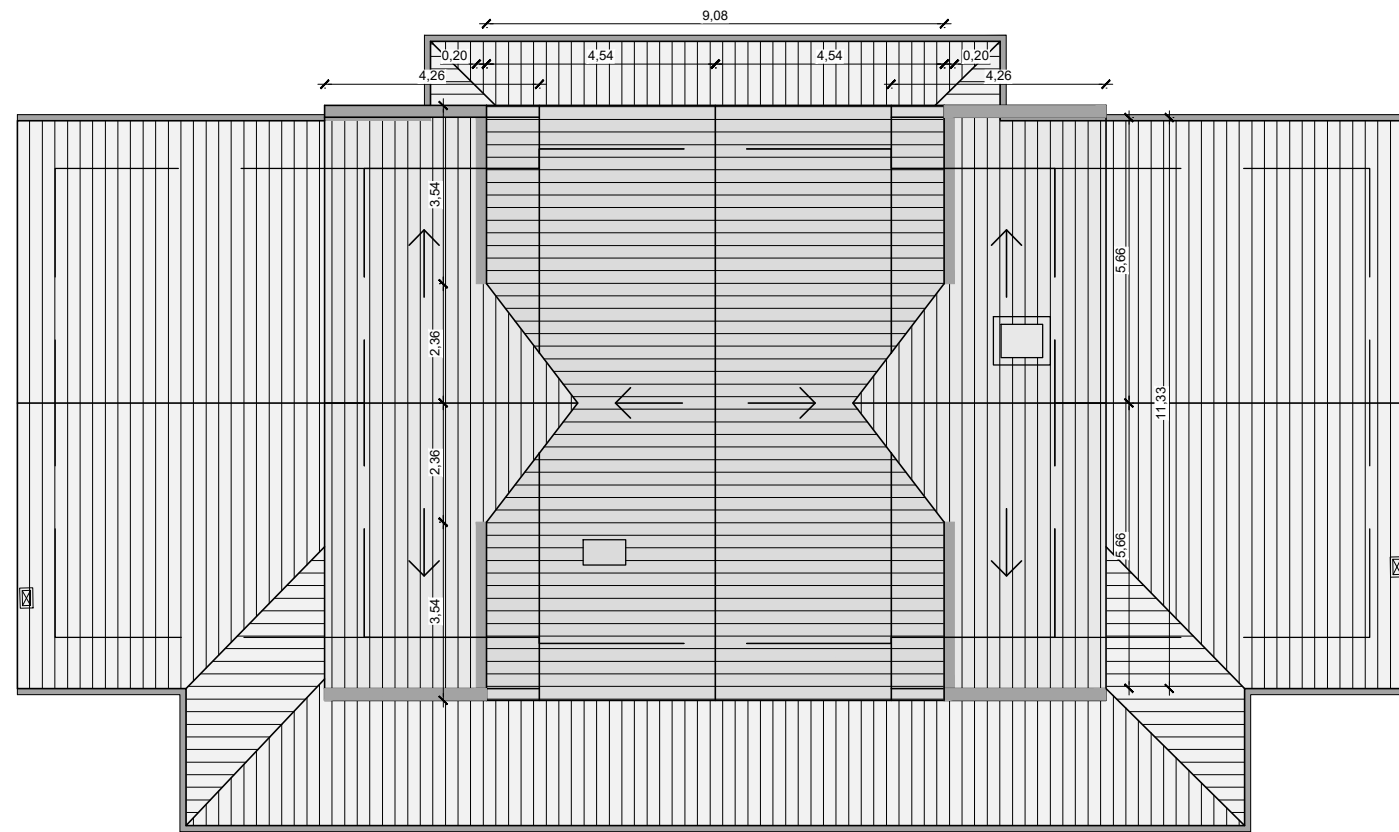

SECCIÓN B-B'
ESCALA 1:75

OHARRAK :
NOTAS :

TODAS LAS COTAS SE VERIFICARÁN EN OBRA

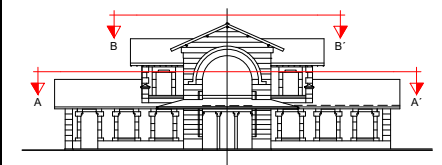

REV.	PRIMERA EMISIÓN	Julio 23	ETS
BERRIKUSPENAK / REVISIONES			
AHOLKULARIA / CONSULTOR		INGENIARI EGILEA INGENIERO AUTOR	
TYPESA		 RAFAEL MIGUEL LEÓN INGENIERO CAMINOS C.C. Y P.P. COLEGIADO Nº 19.323	
AHOLKULARIAREN ERREFERENTZIA REFERENCIA CONSULTOR		ERREFERENTZIA REFERENCIA	
1-NVG-23-182-A			

EUSKO JAURLARITZA


GOBIERNO VASCO

LURRALDE PLANGINTZA,
ETXEBIZITZA ETA GARRAIO SAILA

DEPARTAMENTO DE PLANIFICACIÓN
TERRITORIAL, VIVIENDA Y TRANSPORTES

EUSKAL TRENBIDE SAREA
PROIEKTUAREN IKUSKAPENA ETA ZUZENDARITZA
INSPECCIÓN Y DIRECCIÓN DEL PROYECTO

ESKALA ORIGINALA
ESCALA ORIGINAL
ESCALA 1:75
EN DIN A1

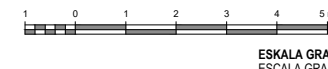

ESKALA GRAFIKOA
ESCALA GRAFICA


PROIEKTUAREN IZENBURUA
TÍTULO DEL PROYECTO
AMOREBIETA-BERMEO LINEAREN GERNIKAKO GELTOKIKO
ARETO BERRIAREN ERAIKUNTZA PROIEKTUA
PROYECTO CONSTRUCTIVO DEL NUEVO VESTIBULO DE LA
ESTACIÓN DE GERNIKA DE LA LÍNEA AMOREBIETA-BERMEO

PLANOAREN IZENBURUA
TÍTULO DEL PLANO
REHABILITACIÓN EDIFICIO EXISTENTE
LEVANTAMIENTO EDIFICIO EXISTENTE. PLANTAS
REHABILITACIÓN EDIFICIO EXISTENTE
LEVANTAMIENTO EDIFICIO EXISTENTE. PLANTAS

PLANO ZK. / N. PLANO
15.1.1
ORRIA / HOJA
2 Sigue FIN

OHARRAK :
NOTAS :

TODAS LAS COTAS SE VERIFICARÁN EN OBRA

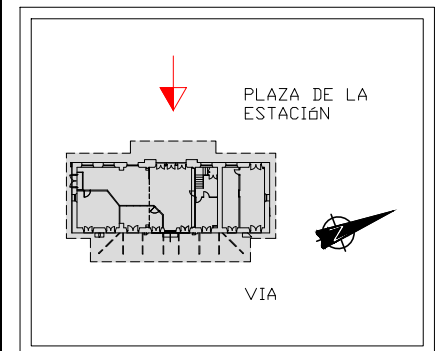


ALZADO NOROESTE
ESCALA 1:50

REV.	PRIMERA EMISIÓN	Julio 23	ETS	OBRA
BERRIKUSPENAK / REVISIONES				
AHOLKULARIA / CONSULTOR		INGENIARI EGILEA INGENIERO AUTOR		
TYPESA		 RAFAEL MIGUEL LEÓN INGENIERO CAMINOS C. C. Y P. P. COLEGIADO Nº 19.323		
AHOLKULARIAREN ERREFERENTZIA REFERENCIA CONSULTOR		ERREFERENTZIA REFERENCIA		
1-NVG-23-183-A				

OHARRAK :
NOTAS :

TODAS LAS COTAS SE VERIFICARÁN EN OBRA

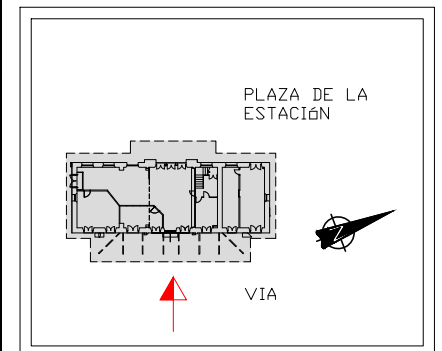

ALZADO SURESTE
ESCALA 1:50

REV.	PRIMERA EMISIÓN	Julio 23	ETS	OBRA
BERRIKUSPENAK / REVISIONES				
AHOLKULARIA / CONSULTOR		INGENIARI EGILEA INGENIERO AUTOR		
TYPESA		 RAFAEL MIGUEL LEÓN INGENIERO CAMINOS C.C. Y P.P. COLEGIADO Nº 19.323		
AHOLKULARIAREN ERREFERENTZIA REFERENCIA CONSULTOR		ERREFERENTZIA REFERENCIA		
1-NVG-23-184-A				

EUSKO JAURLARITZA


GOBIERNO VASCO

LURRALDE PLANGINTZA,
ETXEBIZITZA ETA GARRAIO SAILA

DEPARTAMENTO DE PLANIFICACIÓN
TERRITORIAL, VIVIENDA Y TRANSPORTES

euskal trenbide sarea
PROIEKTUAREN IKUSKAPENA ETA ZUZENDARITZA
INSPECCIÓN Y DIRECCIÓN DEL PROYECTO

ESKALA ORIGINALA
ESCALA ORIGINAL
ESCALA 1:50
EN DIN A1

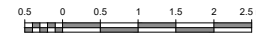


ESKALA GRAFIKOA
ESCALA GRAFICA


PROIEKTUAREN IZENBURUA
TÍTULO DEL PROYECTO
AMOREBIETA-BERMEO LINEAREN GERNIKAKO GELTOKIKO
ARETO BERRIAREN ERAIKUNTZA PROIEKTUA
PROYECTO CONSTRUCTIVO DEL NUEVO VESTIBULO DE LA
ESTACIÓN DE GERNIKA DE LA LÍNEA AMOREBIETA-BERMEO

PLANOAREN IZENBURUA
TÍTULO DEL PLANO
LEHENDIK DAGOEN ERAIKINA BIRGAITZEA
LEHENDIK DAGOEN ERAIKINA ALTXATZEA. ALTXAERAK
REHABILITACIÓN EDIFICIO EXISTENTE
LEVANTAMIENTO EDIFICIO EXISTENTE. ALZADOS



PLANO ZK. / N. PLANO
15.1.2
ORRIA / HOJA
2 Sigue 3

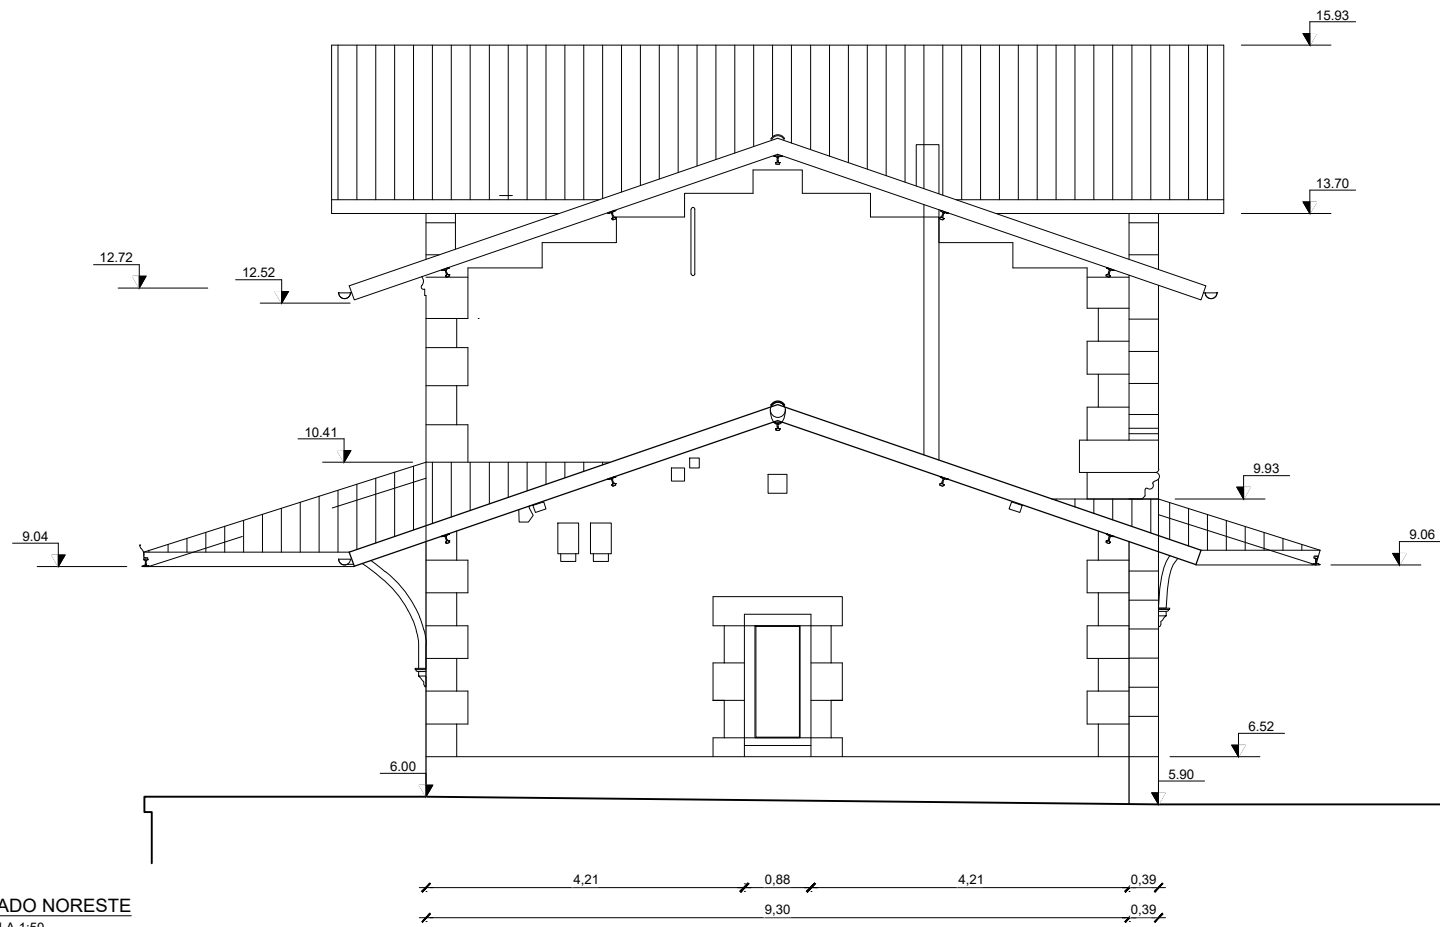

ALZADO NORESTE
ESCALA 1:50

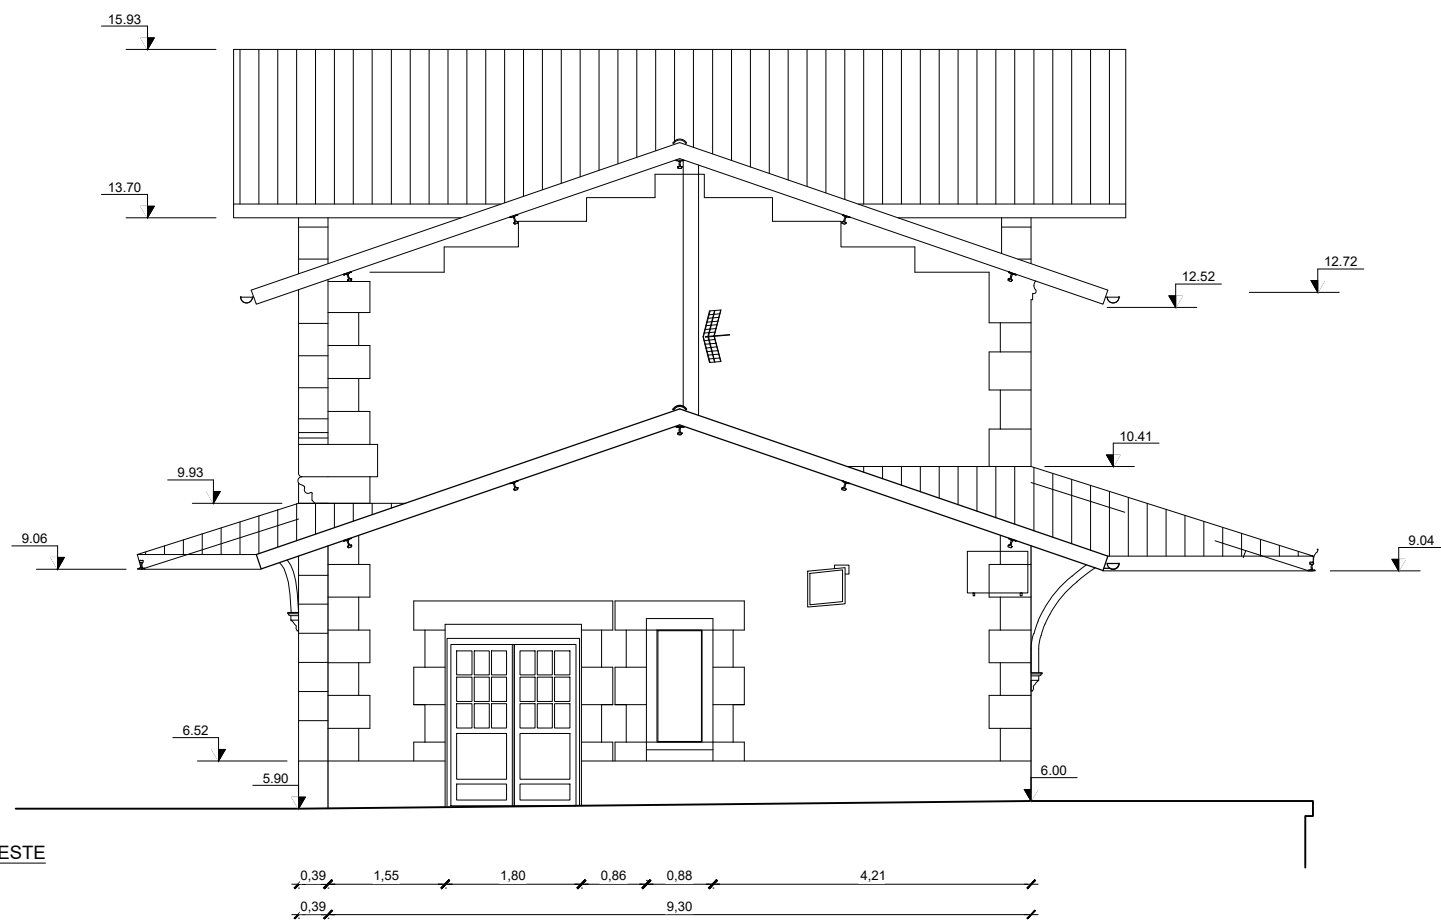

ALZADO SUROESTE
ESCALA 1:50

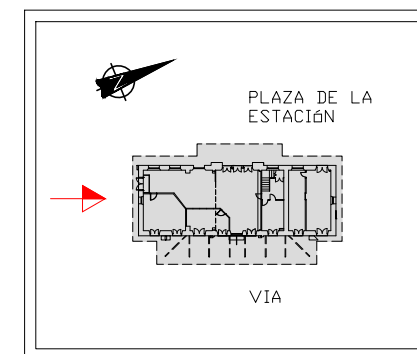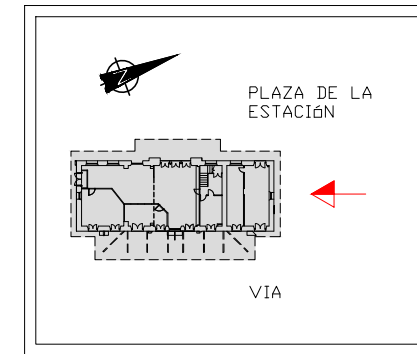

OHARRAK :
NOTAS :

TODAS LAS COTAS SE VERIFICARÁN EN OBRA

REV.	CLASE DE MODIFICACIÓN	FECHA	NOMBRE	COMP.	OBRA
A	PRIMERA EMISIÓN	Julio 23	ETS		

BERRIKUSPENAK / REVISIONES

AHOLKULARIA / CONSULTOR	INGENIARI EGILEA INGENIERO AUTOR
	RAFAEL MIGUEL LEÓN INGENIERO CAMINOS C. C. Y P. P. COLEGIADO Nº 19.323

AHOLKULARIAREN ERREFERENTZIA REFERENCIA CONSULTOR	ERREFERENTZIA REFERENCIA
--	-----------------------------

1-NVG-23-185-A

EUSKO JAURLARITZA


GOBIERNO VASCO

LURRALDE PLANGINTZA,
ETXEBIZITZA ETA GARRAIO SAILA

DEPARTAMENTO DE PLANIFICACIÓN
TERRITORIAL, VIVIENDA Y TRANSPORTES

euskal trenbide sarea
PROIEKTUAREN IKUSKAPENA ETA ZUZENDARITZA
INSPECCIÓN Y DIRECCIÓN DEL PROYECTO

ESKALA ORIGINALA
ESCALA ORIGINAL
ESCALA 1:50
EN DIN A1

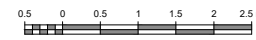

ESKALA GRAFIKOA
ESCALA GRAFICA


PROIEKTUAREN IZENBURUA
TÍTULO DEL PROYECTO
AMOREBIETA-BERMEO LINEAREN GERNIKAKO GELTOKIKO
ARETO BERRIAREN ERAIKUNTZA PROIEKTUA
PROYECTO CONSTRUCTIVO DEL NUEVO VESTÍBULO DE LA
ESTACIÓN DE GERNIKA DE LA LÍNEA AMOREBIETA-BERMEO

PLANOAREN IZENBURUA
TÍTULO DEL PLANO
LEHENDIK DAGOEN ERAIKINA BIRGAITZEA
LEHENDIK DAGOEN ERAIKINA ALTXATZEA. ALTXAERAK
REHABILITACIÓN EDIFICIO EXISTENTE
LEVANTAMIENTO EDIFICIO EXISTENTE. ALZADOS


PLANO ZK. / N. PLANO
15.1.2
ORRIA / HOJA
3 Sigue FIN

OHARRAK :
NOTAS :

TODAS LAS COTAS SE VERIFICARÁN EN OBRA

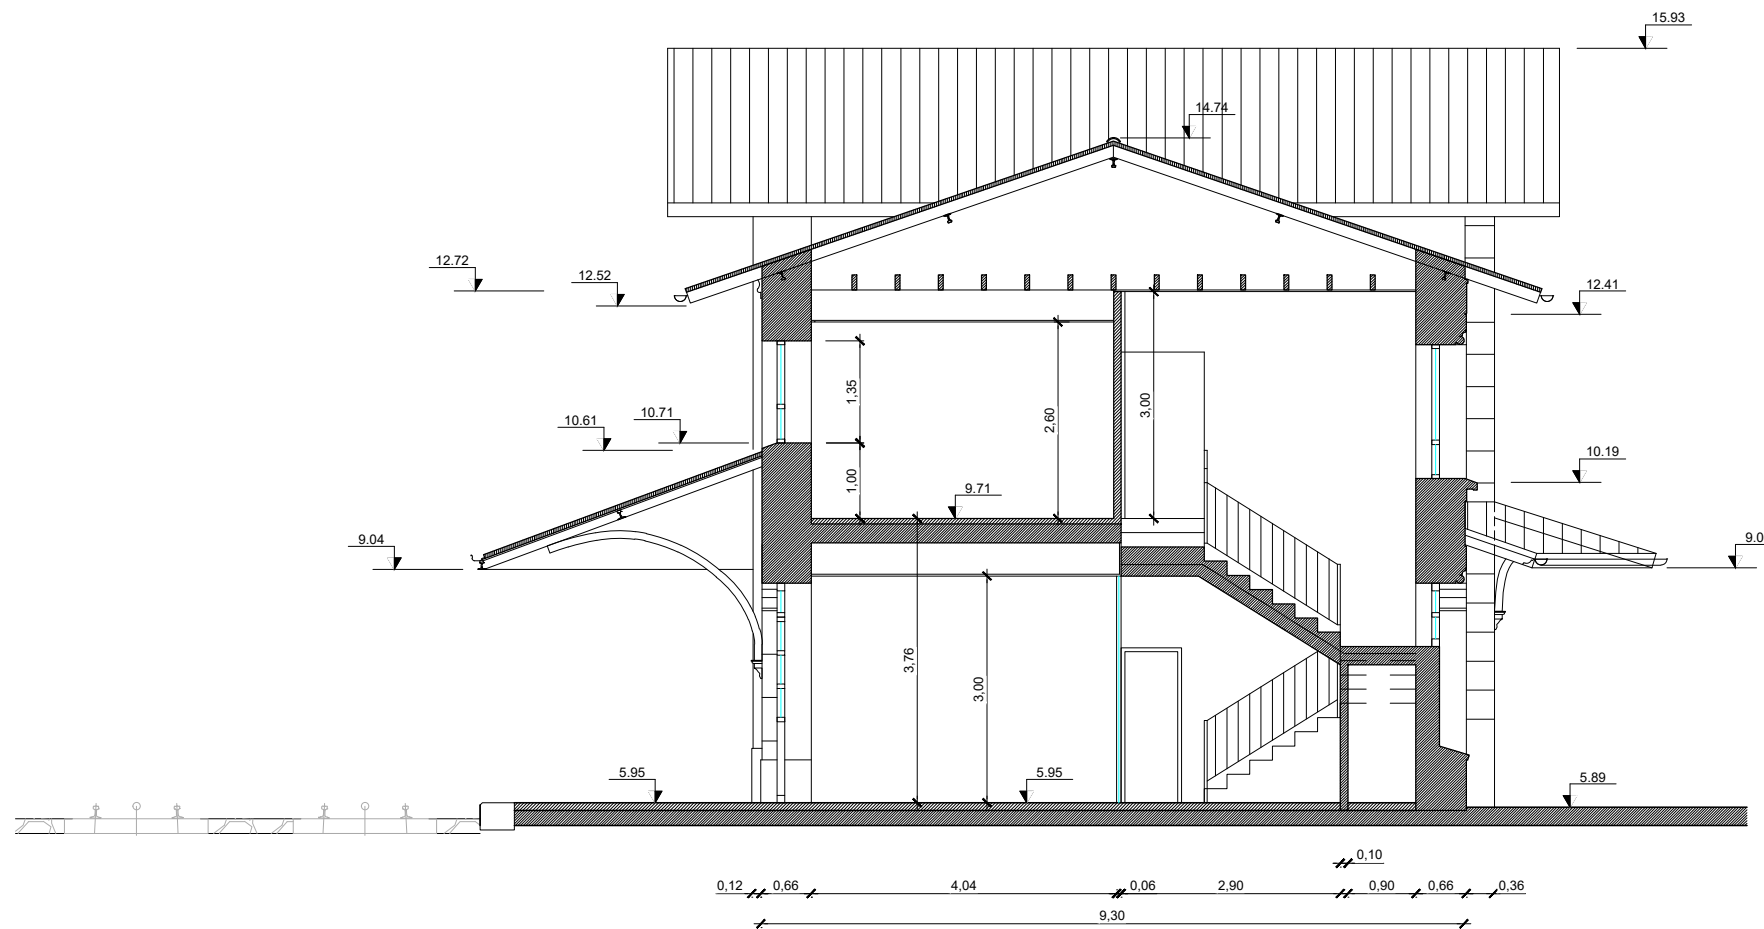

SECCIÓN A-A'
ESCALA 1:50

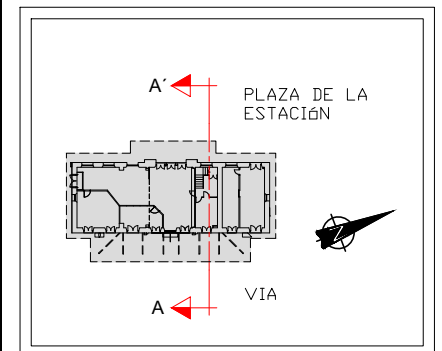

REV.	PRIMERA EMISIÓN	Julio 23	ETS
BERRIKUSPENAK / REVISIONES			
AHOLKULARIA / CONSULTOR		INGENIARI EGILEA INGENIERO AUTOR	
TYPESA		 RAFAEL MIGUEL LEÓN INGENIERO CAMINOS C.C. Y P.P. COLEGIADO Nº 19.323	
AHOLKULARIAREN ERREFERENTZIA REFERENCIA CONSULTOR		ERREFERENTZIA REFERENCIA	
1-NVG-23-186-A			


OHARRAK :
NOTAS :



ALZADO NOROESTE ACTUACIONES SOBRE ESTADO ACTUAL
ESCALA 1:50



ALZADO NOROESTE ESTADO FUTURO
ESCALA 1:50

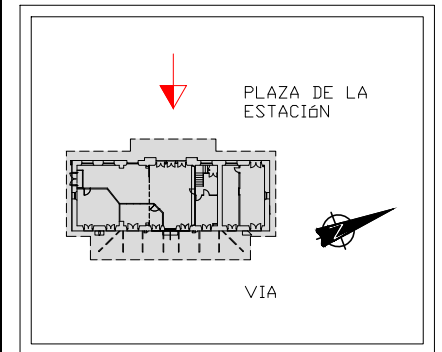

A	PRIMERA EMISIÓN	Julio 23	ETS
REV.	CLASE DE MODIFICACIÓN	FECHA	NOMBRE
BERRIKUSPENAK / REVISIONES			
AHOLKULARIA / CONSULTOR		INGENIARI EGILEA	
TYPESA		INGENIERO AUTOR	
AHOLKULARIAREN ERREFERENTZIA		ERREFERENTZIA	
REFERENCIA CONSULTOR		REFERENCIA	
1-NVG-23-187-A			




EQUIPO EXTERIOR CLIMATIZADOR A DESMONTAR
 CAMARAS DE VIDEOVIGILANCIA A DESMONTAR
 EQUIPO EXTERIOR CLIMATIZADOR A DESMONTAR

ALZADO SURESTE ACTUACIONES SOBRE ESTADO ACTUAL
 ESCALA 1:50



ALZADO SURESTE ESTADO FUTURO
 ESCALA 1:50

OHARRAK :
 NOTAS :

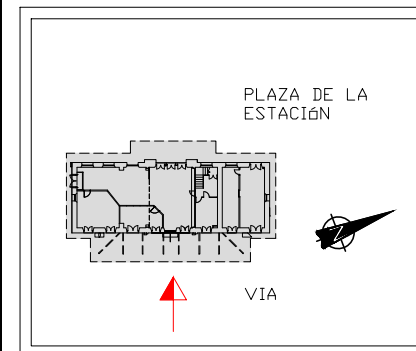

REV.	CLASE DE MODIFICACIÓN	FECHA	NOMBRE	COMP.	OBRA
A	PRIMERA EMISIÓN	Julio 23	ETS		

BERRIKUSPENAK / REVISIONES

AHOLKULARIA / CONSULTOR TYPSA	INGENIARI EGILEA INGENIERO AUTOR RAFAEL MIGUEL LEÓN INGENIERO CAMINOS C.C. Y P.P. COLEGIADO Nº 19.323
---	---

AHOLKULARIAREN ERREFERENTZIA REFERENCIA CONSULTOR	ERREFERENTZIA REFERENCIA
--	-----------------------------

1-NVG-23-188-A

EUSKO JAURLARITZA

GOBIERNO VASCO

LURRALDE PLANGINTZA,
ETXEBIZITZA ETA GARRAIO SAILA



DEPARTAMENTO DE PLANIFICACIÓN
TERRITORIAL, VIVIENDA Y TRANSPORTES



PROIEKTUAREN IKUSKAPENA ETA ZUZENDARITZA
INSPECCIÓN Y DIRECCIÓN DEL PROYECTO

ESKALA ORIGINALA
ESCALA ORIGINAL
ESCALA 1:50
EN DIN A1





ESKALA GRAFIKOA
ESCALA GRAFICA

PROIEKTUAREN IZENBURUA
TÍTULO DEL PROYECTO
AMOREBIETA-BERMEO LINEAREN GERNIKAKO GELTOKIKO
ARETO BERRIAREN ERAIKUNTZA PROIEKTUA
PROYECTO CONSTRUCTIVO DEL NUEVO VESTÍBULO DE LA
ESTACIÓN DE GERNIKA DE LA LÍNEA AMOREBIETA-BERMEO



PLANOAREN IZENBURUA
TÍTULO DEL PLANO
LEHENDIK DAGOEN ERAIKINA BIRGAITZEA
JARDUKETAK. FATXADAK
REHABILITACIÓN EDIFICIO EXISTENTE
ACTUACIONES. FACHADAS

PLANO ZK. / N. PLANO
15.2
ORRIA / HOJA
2 Sigue 3

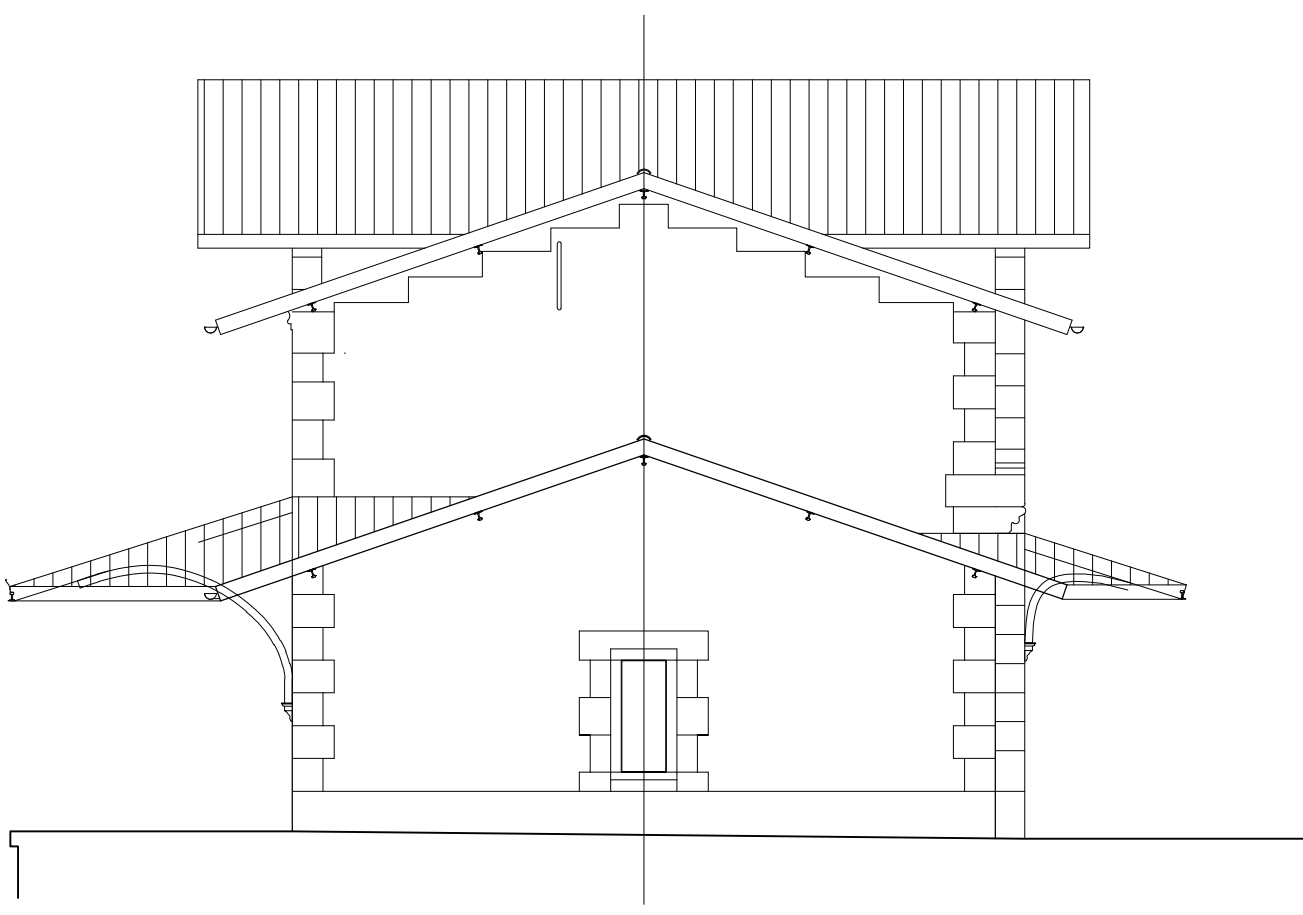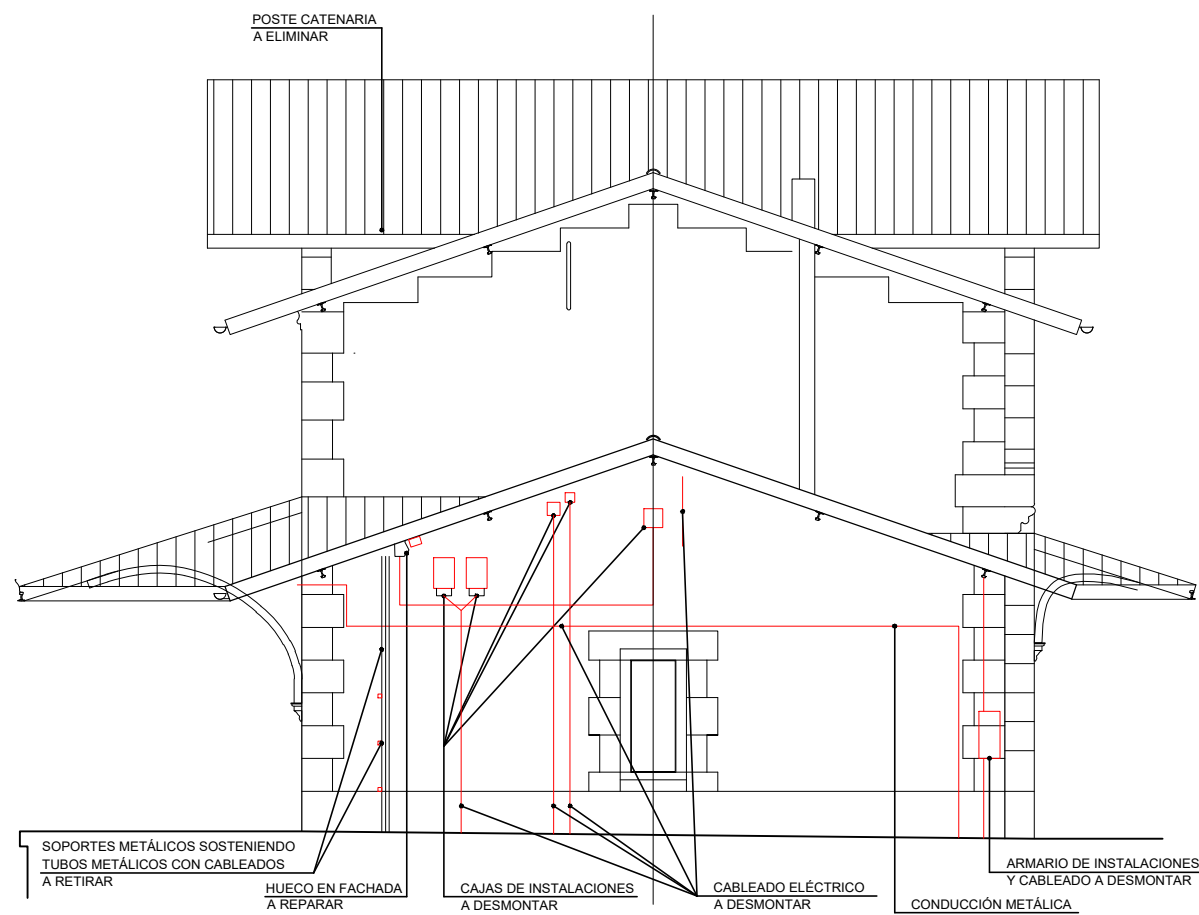

ALZADO NORESTE ACTUACIONES SOBRE ESTADO ACTUAL
ESCALA 1:50

ALZADO NORESTE ESTADO FUTURO
ESCALA 1:50

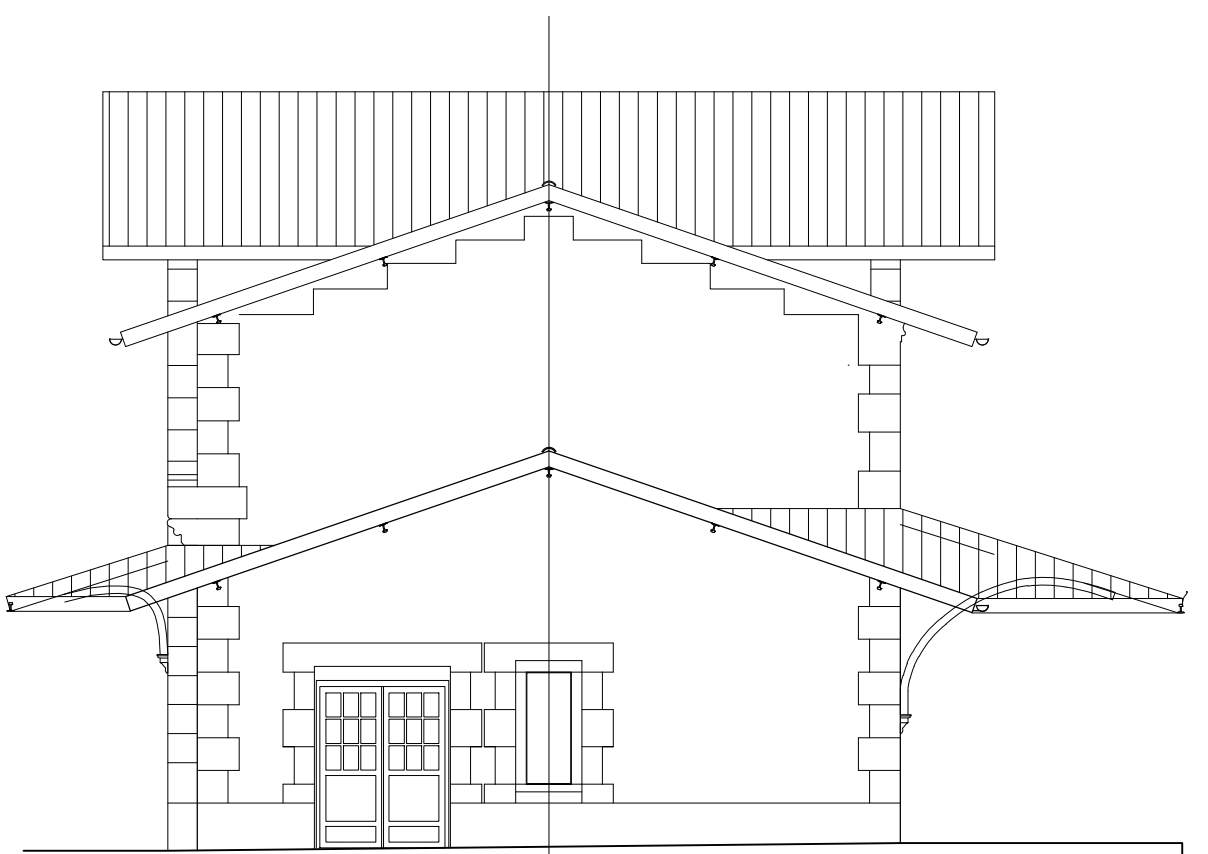
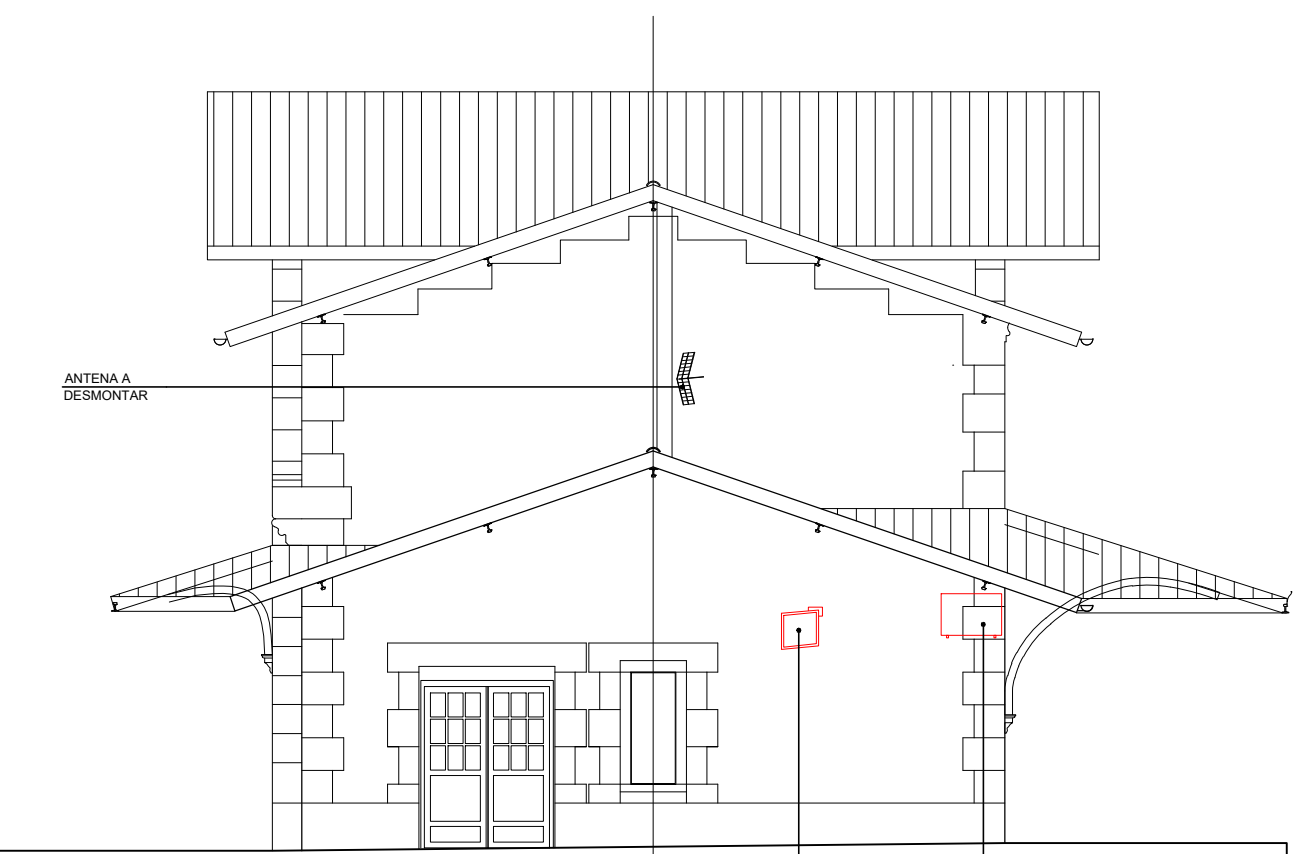


ALZADO SUROESTE ACTUACIONES SOBRE ESTADO ACTUAL
ESCALA 1:50

PANTALLA TFT A DESMONTAR
EQUIPO EXTERIOR CLIMATIZADOR A DESMONTAR

ALZADO SUROESTE ESTADO FUTURO
ESCALA 1:50

OHARRAK :
NOTAS :

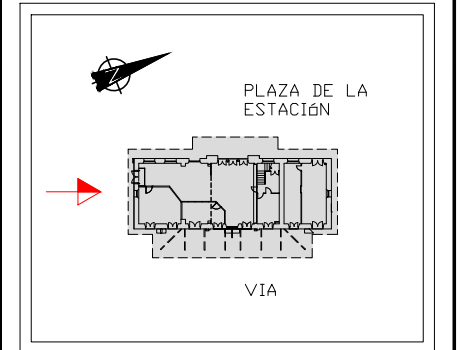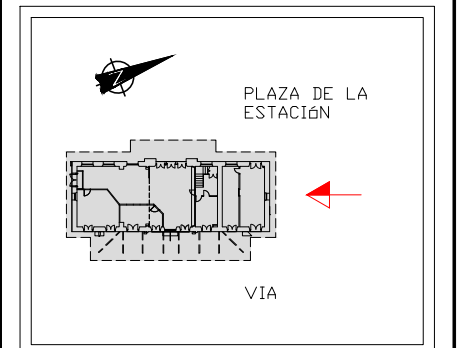

REV.	CLASE DE MODIFICACIÓN	FECHA	NOMBRE	COMP.	OBRA
A	PRIMERA EMISIÓN	Julio 23	ETS		

BERRIKUSPENAK / REVISIONES

AHOLKULARIA / CONSULTOR	INGENIARI EGILEA INGENIERO AUTOR
	RAFAEL MIGUEL LEÓN INGENIERO CAMINOS C.C. Y P.P. COLEGIADO Nº 19.323

AHOLKULARIAREN ERREFERENTZIA REFERENCIA CONSULTOR	ERREFERENTZIA REFERENCIA
--	-----------------------------

1-NVG-23-189-A