



PLANTA BAJA

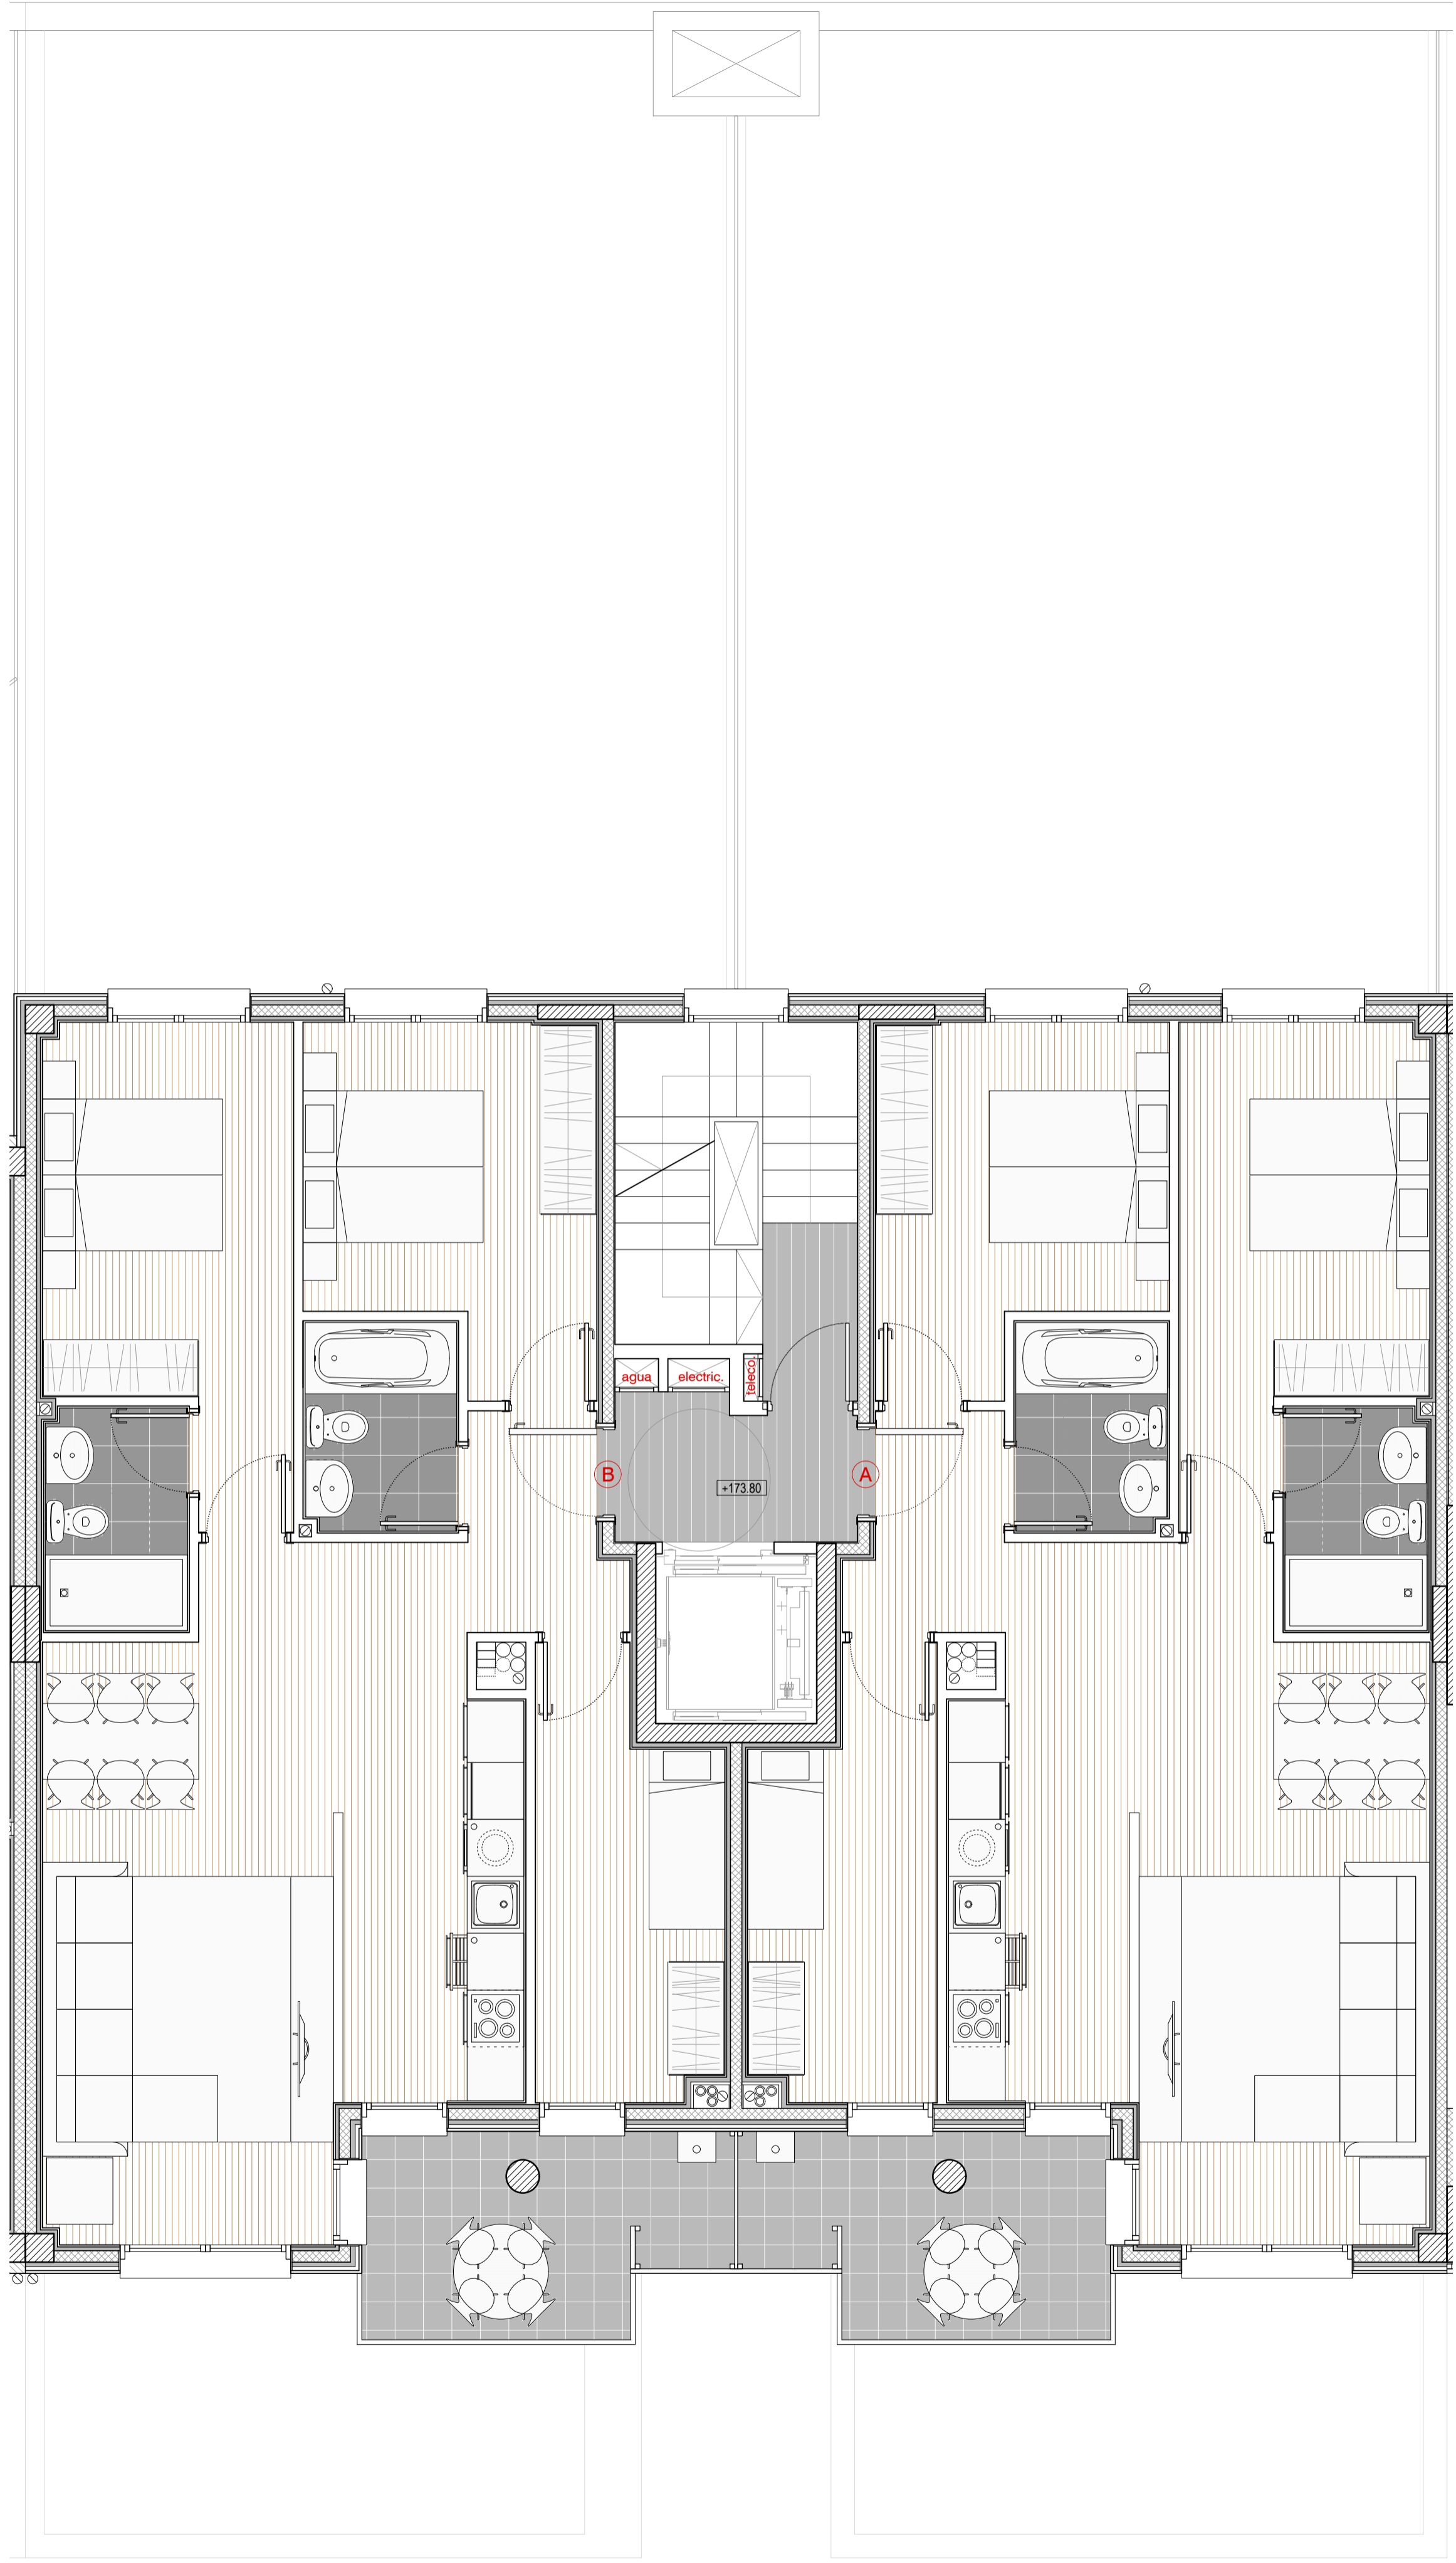

PLANTA 1ª a 3ª

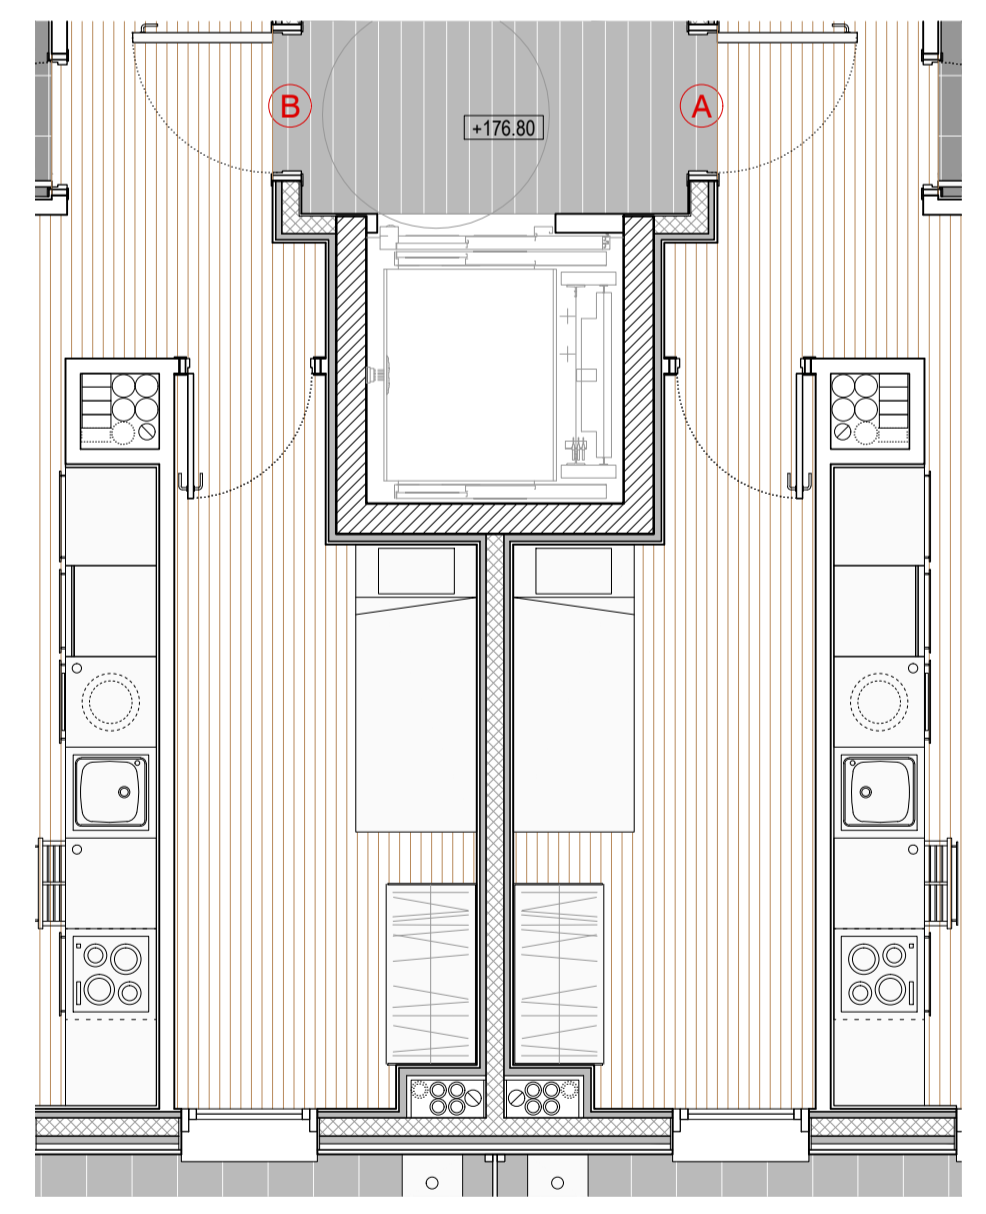

PLANTA 4ª

PROYECTO BÁSICO
EDIFICIO de 12 VIVIENDAS TASADAS,
GARAJES Y TRASTEROS

JULIO 2021

SITUACION: PARCELA R-3.1.2, AREA 32 ERREKARTE I. BEASAIN
 PLANO: PLANTAS BAJA, 1ª a 4ª DISTRIBUCIÓN y MOBILIARIO
 ESCALA: 1/50
 EL PROMOTOR: EL ARQUITECTO: JOSE MANUEL ELICEGUI SAROBE

NUMERO:
06
 REV.