


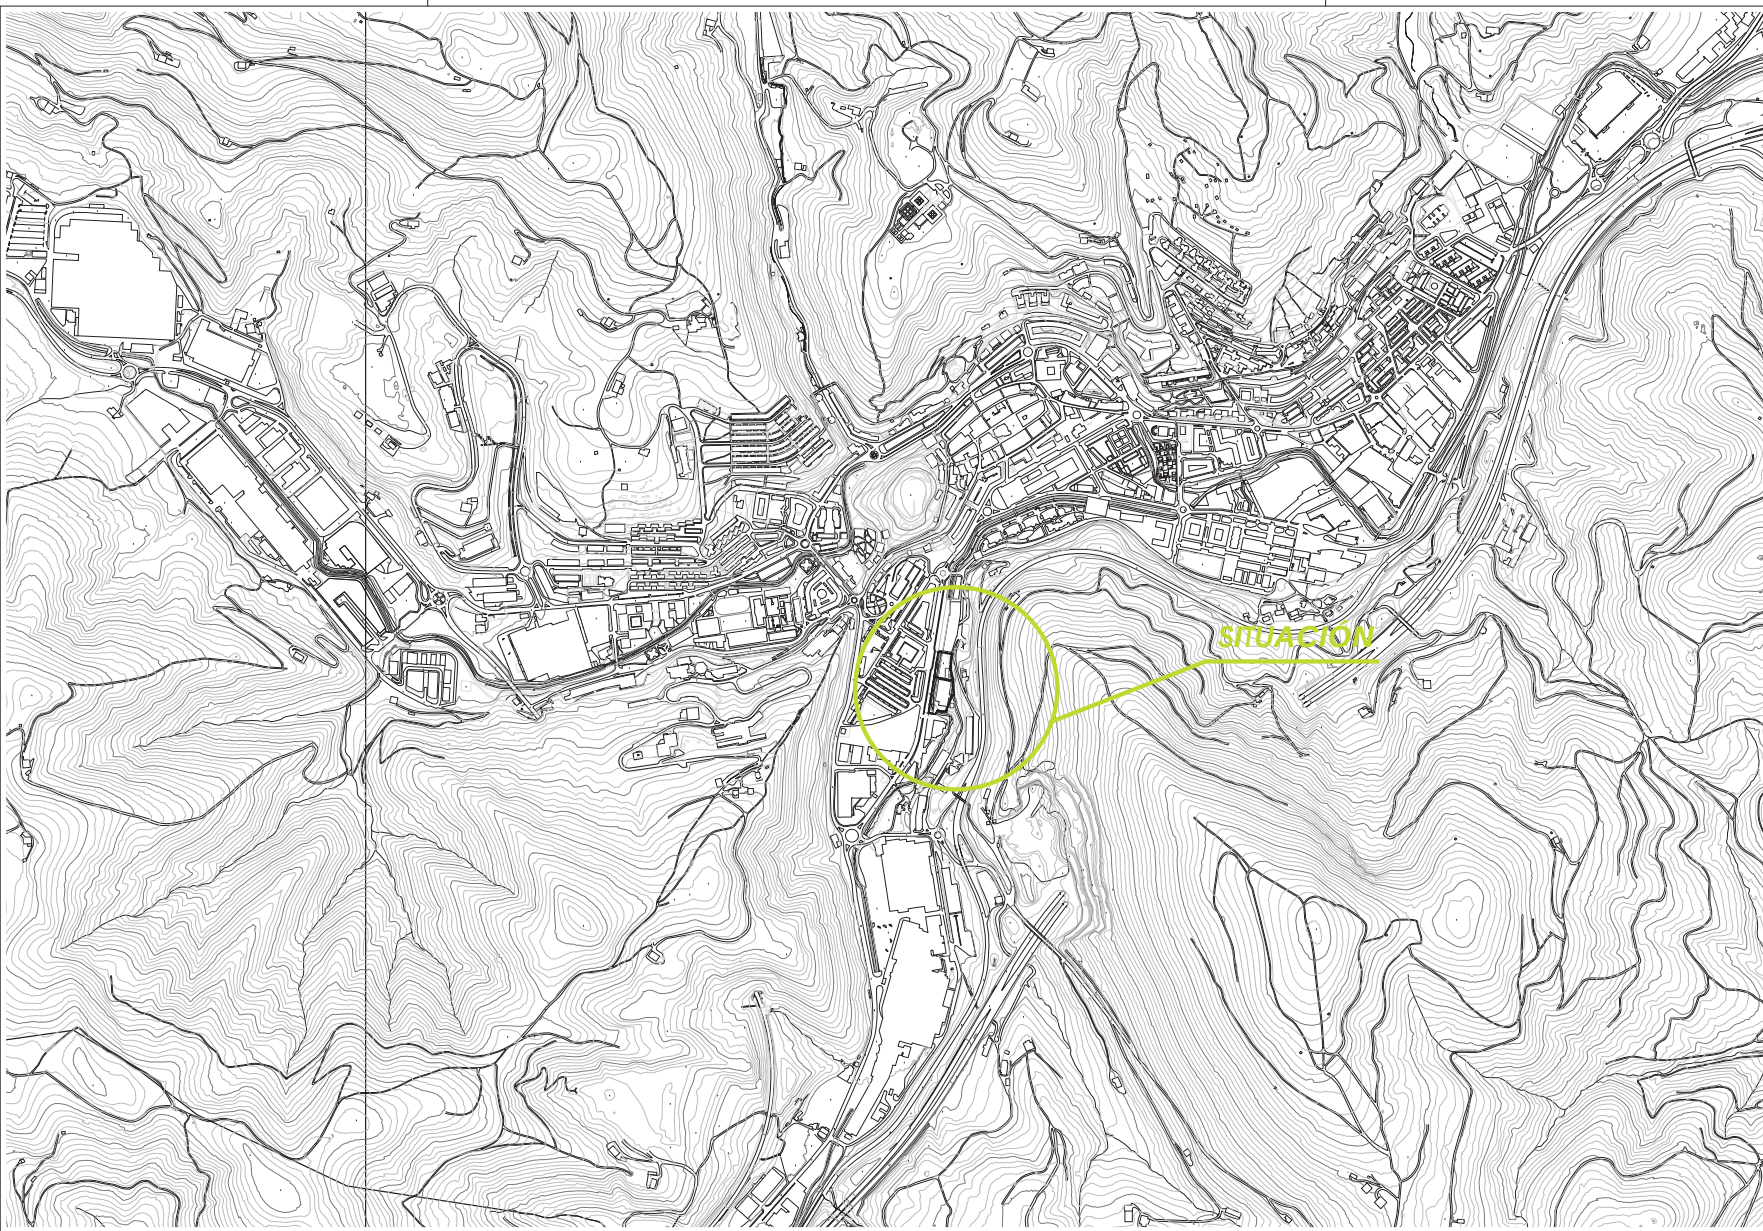

proyecto:

21 VIVIENDAS, GARAJES Y TRASTEROS TASADAS

Parcela:

PARCELA B A.E.33 URIBESALGO

Ubicación:

ARRASATE-MONDRAGÓN

Proyecto:

PROYECTO BÁSICO

Fecha:

NOVIEMBRE 2020

Proyecto:

PROMOCIONES LEKU EDER S.A.

Plano:

PLANO DE SITUACIÓN

Orientación:



Escala:

1/10000

Identificación:

2492.SITUACION

Arquitecto:


Javier Corta Echaniz

Arquitecto:


Patxi Corta Echaniz


Arquitecto:


Javier Corta Martinez

Este documento es copia del original y es propiedad de los redactores del mismo. El uso total o parcial, su copia o reproducción sin consentimiento escrito de los autores, quedan prohibidos cualquier modificación unilateral del documento.

A.01



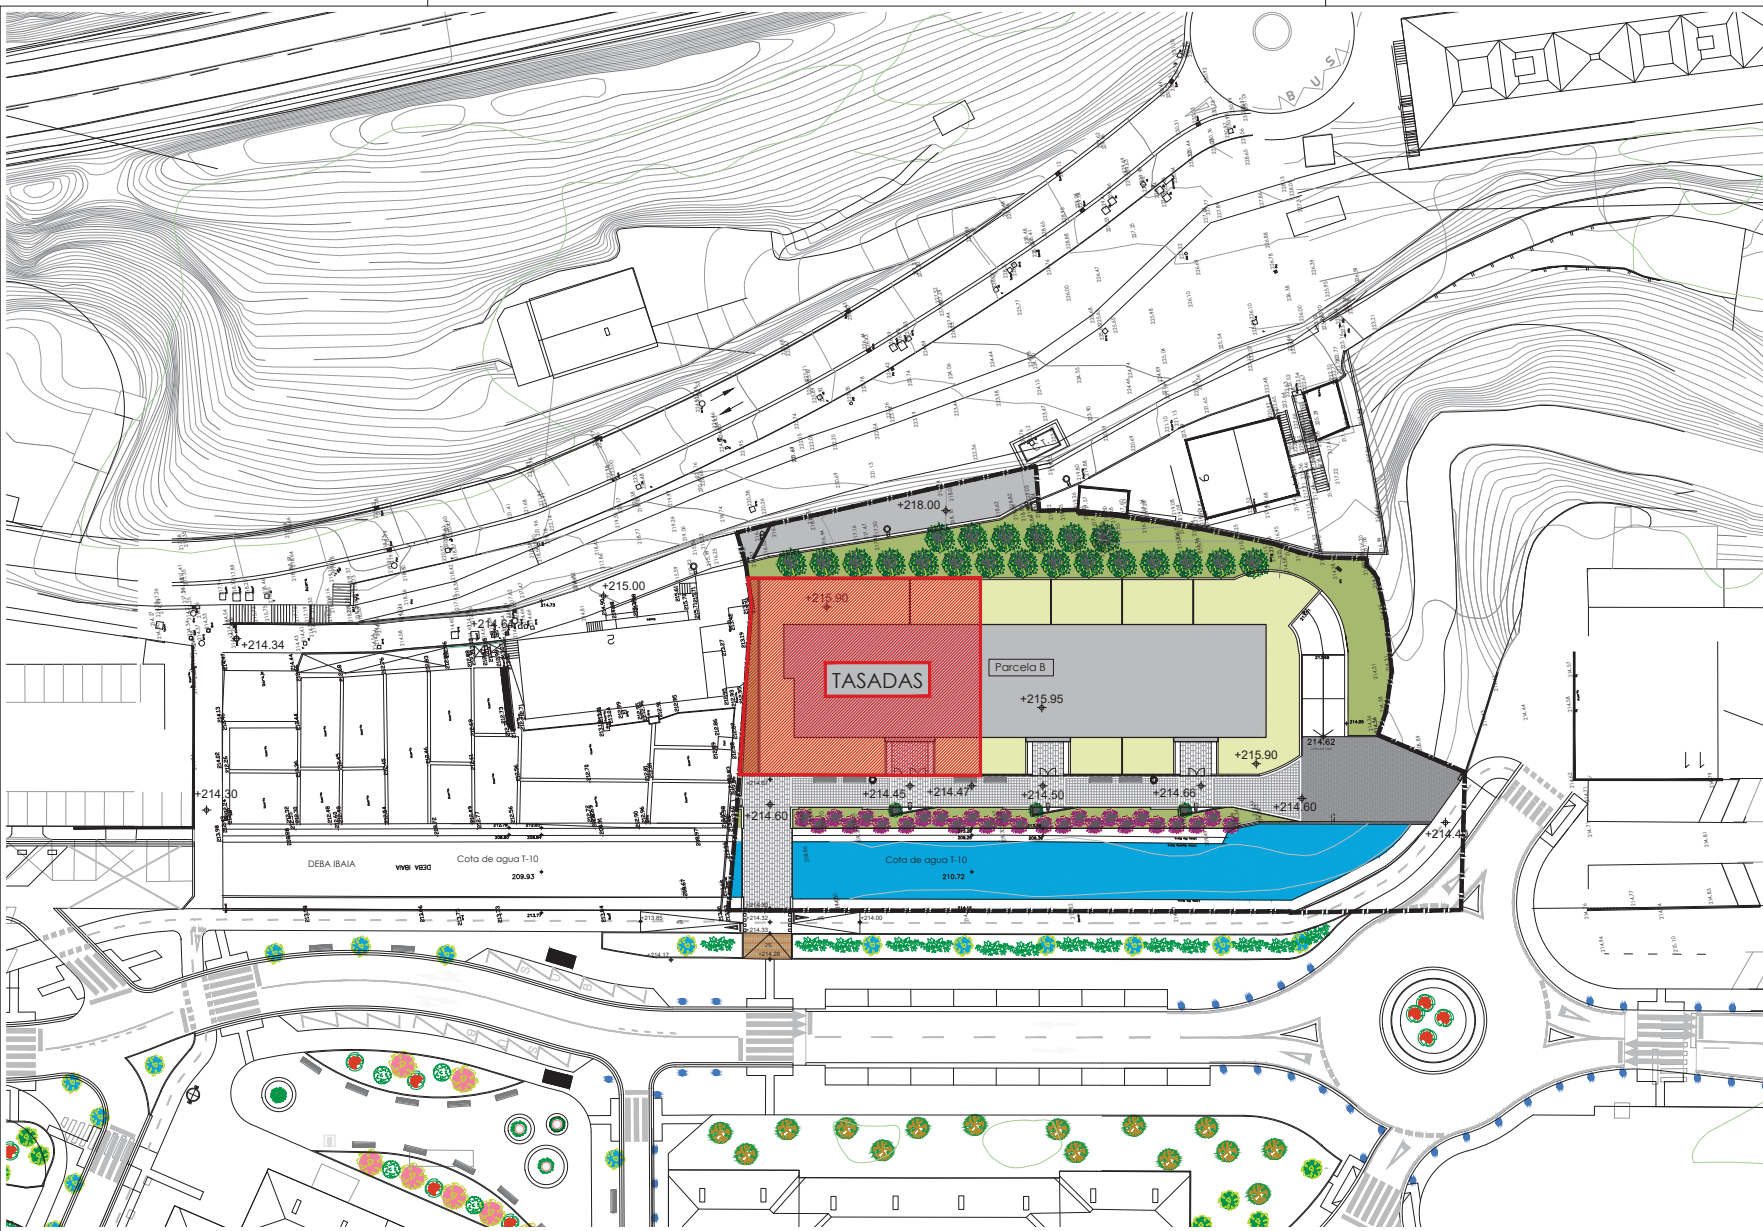

- PAVIMENTOS:**
- Aglomerado asfáltico + cenefas adoquin Reposición C/San Andrés
 - Pavimento modelo Municipal con encintado
 - Pavimento Graniblock 40x60 cm
 - Asfalto Impreso
- JARDINERÍA:**
- Bosque de ribera compuesto por: Sauco(7) / Avellanos(6) / Fresnos(6) / Aliso(7)
 - Arbol en Parterre: Prunus Serrulata (3)
 - Árboles junto a C/San Andrés: Gingko Biloba(21)
 - Cesped "Classic standard"
- NOTA:**
El tipo y disposición del arbolado en el ámbito de actuación se presenta a modo de propuesta. En el momento de la plantación se concretará con el Servicio Técnico Municipal la distribución y tipología definitiva.
- DELIMITACIÓN DE LAS ACTUACIONES DE DOTACIÓN

21 VIVIENDAS, GARAJES Y TRASTEROS TASADAS

PARCELA B A.E.33 URIBESALGO

ARRASATE-MONDRAGÓN

PROYECTO BÁSICO

NOVIEMBRE 2020

PROMOCIONES LEKU EDER S.A.

PLANO DE EMPLAZAMIENTO

1/500

2492.EMPLAZAMIENTO

A.02

Arquitectos:
 Javier Corta Echaniz
 Patsy Corta Echaniz
 Javier Corta Martinez

Este documento es copia del original y es propiedad de los redactores del mismo. El uso total o parcial, su copia o reproducción sin consentimiento escrito de los autores, quedará sujeta a cualquier modificación unilateral del documento.

PROYECTO

PROYECTO

SUPERFICIES PLAZAS APARCAMIENTO P. SÓTANO			
Nº	USO	SUP. PROP. (m²)	SUP. TOTAL (m²)
1	LIBRE	15.35	15.35
2	LIBRE	14.98	14.98
3	LIBRE	13.94	13.94
4	LIBRE	15.43	15.43
5	LIBRE	15.43	15.43
6	LIBRE	15.12	15.12
7	LIBRE	15.94	15.94
8	LIBRE	12.86	12.86
9	LIBRE	14.92	14.92
10	TASADO	16.14	16.14
11	TASADO	15.36	15.36
12	TASADO	16.42	16.42
13	TASADO	14.65	14.65
14	TASADO	14.92	14.92
15	TASADO	14.76	14.76
16	TASADO	14.28	14.28
17	TASADO	17.54	17.54
18	TASADO	17.53	17.53
19	TASADO	19.17	19.17
20	TASADO	16.08	16.08
21	TASADO	15.45	15.45
22	TASADO	14.51	14.51
23	TASADO	15.17	15.17
24	TASADO	14.07	14.07
25	TASADO	15.46	15.46
26	TASADO	26.27	26.27
27	TASADO	33.83	33.83
28	TASADO	44.93	44.93
29	TASADO	50.31	50.31
30	TASADO	34.21	34.21
31	TASADO	34.35	34.35
32	TASADO	34.32	34.32
33	TASADO	33.14	33.14
34	TASADO	36.73	36.73
35	TASADO	6.92	6.92
36	TASADO	5.01	5.01
37	TASADO	5.07	5.07
38	TASADO	17.46	17.46
39	TASADO	17.14	17.14
40	TASADO	5.64	5.64
41	TASADO	5.64	5.64
NOTA: Las superficies computables máximas de las plazas de garaje son de 50 m².

21 VIVIENDAS, GARAJES Y TRASTEROS TASADOS

PARCELA B A.E.33 URIBESALGO

ARRASATE-MONDRAGON

PROYECTO BÁSICO

NOVIEMBRE 2020

PROMOCIONES LUIS EDE S.A.

PLANTA DE SÓTANO

1/100

3492.76

A.03

PROYECTO BÁSICO

PROYECTO BÁSICO

PROYECTO BÁSICO

PROYECTO BÁSICO

PROYECTO BÁSICO

PROYECTO BÁSICO

PROYECTO BÁSICO

PROYECTO BÁSICO

PROYECTO BÁSICO

PROYECTO

PROYECTO

SUPERFICIES PLAZAS APARCAMIENTO P. SÓTANO			
Nº	T.	SUP. PROP. (m²)	SUP. TOTAL
1	LIBRE	12,32 m²	12,32 m²
2	LIBRE	14,98 m²	14,98 m²
3	LIBRE	13,94 m²	13,94 m²
4	LIBRE	15,43 m²	15,43 m²
5	LIBRE	13,43 m²	13,43 m²
6	LIBRE	13,02 m²	13,02 m²
7	LIBRE	15,94 m²	15,94 m²
8	LIBRE	12,86 m²	12,86 m²
9	LIBRE	14,92 m²	14,92 m²
10	TASADO	16,14 m²	16,14 m²
11	TASADO	15,36 m²	15,36 m²
12	TASADO	16,42 m²	16,42 m²
13	TASADO	14,63 m²	14,63 m²
14	TASADO	14,92 m²	14,92 m²
15	TASADO	14,76 m²	14,76 m²
16	TASADO	14,28 m²	14,28 m²
17	TASADO	17,54 m²	17,54 m²
18	TASADO	17,53 m²	17,53 m²
19	TASADO	17,17 m²	17,17 m²
20	TASADO	16,08 m²	16,08 m²
21	TASADO	15,45 m²	15,45 m²
22	LIBRE	14,51 m²	14,51 m²
23	LIBRE	15,17 m²	15,17 m²
24	LIBRE	14,07 m²	14,07 m²
25	LIBRE	15,46 m²	15,46 m²
26	LIBRE	33,83 m²	33,83 m²
27	LIBRE	44,93 m²	44,93 m²
28	LIBRE	30,31 m²	30,31 m²
29	LIBRE	34,21 m²	34,21 m²
30	LIBRE	34,32 m²	34,32 m²
31	LIBRE	36,73 m²	36,73 m²
32	LIBRE	34,35 m²	34,35 m²
33	LIBRE	33,14 m²	33,14 m²
34	LIBRE	34,51 m²	34,51 m²
35	LIBRE	34,52 m²	34,52 m²
36	LIBRE	33,14 m²	33,14 m²
37	LIBRE	17,46 m²	17,46 m²
38	LIBRE	17,14 m²	17,14 m²
39	LIBRE	17,46 m²	17,46 m²
40	LIBRE	34,79 m²	34,79 m²
SUPERFICIE GARAJES		1355,82 m²	
SUPERFICIE CARRIL DE BICICLETAS		956,53 m²	
PROMOCIONES LEE EDE S.A.		2312,35 m²	

NOTA: Las superficies computables incluyen las plazas de garaje y carril de bicicletas.

21 VIVIENDAS, GARAJES Y TRASTEROS TASADOS

PARCELA B A.E.33 URIBESALGO
ARRASATE-MONDRAGON
PROYECTO BÁSICO
NOVIEMBRE 2020

PLANTA DE SÓTANO ACOTADA

1/100
3492,76

PROYECTO BÁSICO

PROYECTO BÁSICO

PROYECTO BÁSICO

PROYECTO BÁSICO

PROYECTO BÁSICO

PROYECTO BÁSICO

PROYECTO

PROYECTO

SUPERFICIES PLAZAS APARCAMIENTO ELEVATORIO			
Nº	Área	Superficie	Área Total
41	LIBRE	17,20 m²	17,20 m²
42	LIBRE	14,98 m²	14,98 m²
43	LIBRE	13,52 m²	13,52 m²
44	LIBRE	15,43 m²	15,43 m²
45	LIBRE	15,43 m²	15,43 m²
46	LIBRE	15,52 m²	15,52 m²
47	LIBRE	15,94 m²	15,94 m²
48	LIBRE	15,56 m²	15,56 m²
49	LIBRE	14,70 m²	14,70 m²
50	TASADO	14,92 m²	14,92 m²
51	TASADO	14,28 m²	14,28 m²
52	TASADO	14,76 m²	14,76 m²
53	TASADO	14,92 m²	14,92 m²
54	TASADO	14,63 m²	14,63 m²
55	TASADO	14,76 m²	14,76 m²
56	TASADO	14,28 m²	14,28 m²
57	TASADO	14,92 m²	14,92 m²
58	TASADO	20,48 m²	20,48 m²
59	LIBRE	15,94 m²	15,94 m²
60	LIBRE	15,78 m²	15,78 m²
61	LIBRE	14,92 m²	14,92 m²
62	LIBRE	14,51 m²	14,51 m²
63	LIBRE	15,17 m²	15,17 m²
64	LIBRE	16,14 m²	16,14 m²
65	LIBRE	17,77 m²	17,77 m²
66	LIBRE	33,83 m²	33,83 m²
67	LIBRE	44,93 m²	44,93 m²
68	LIBRE	50,31 m²	50,31 m²
69	LIBRE	34,21 m²	34,21 m²
70	LIBRE	34,32 m²	34,32 m²
71	LIBRE	33,05 m²	33,05 m²
72	LIBRE	33,05 m²	33,05 m²
NOTA: Las superficies computables mínimas de las plazas de garaje son de 30 m²

21 VIVIENDAS, GARAJES Y TRASTEROS TASADOS

PARCELA B A.E.33 URBESALGO

ARRASATE-MONDRAGON

PROYECTO BÁSICO

NOVIEMBRE 2020

PROMOCIONES LEU EDE S.L.

PLANTA SEMISÓTANO

1/100



2022.02

A.05

CONSEJO DE ADMINISTRACIÓN

CONSEJO DE ADMINISTRACIÓN

CONSEJO DE ADMINISTRACIÓN

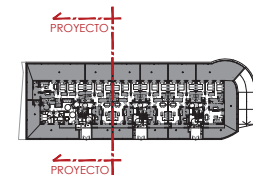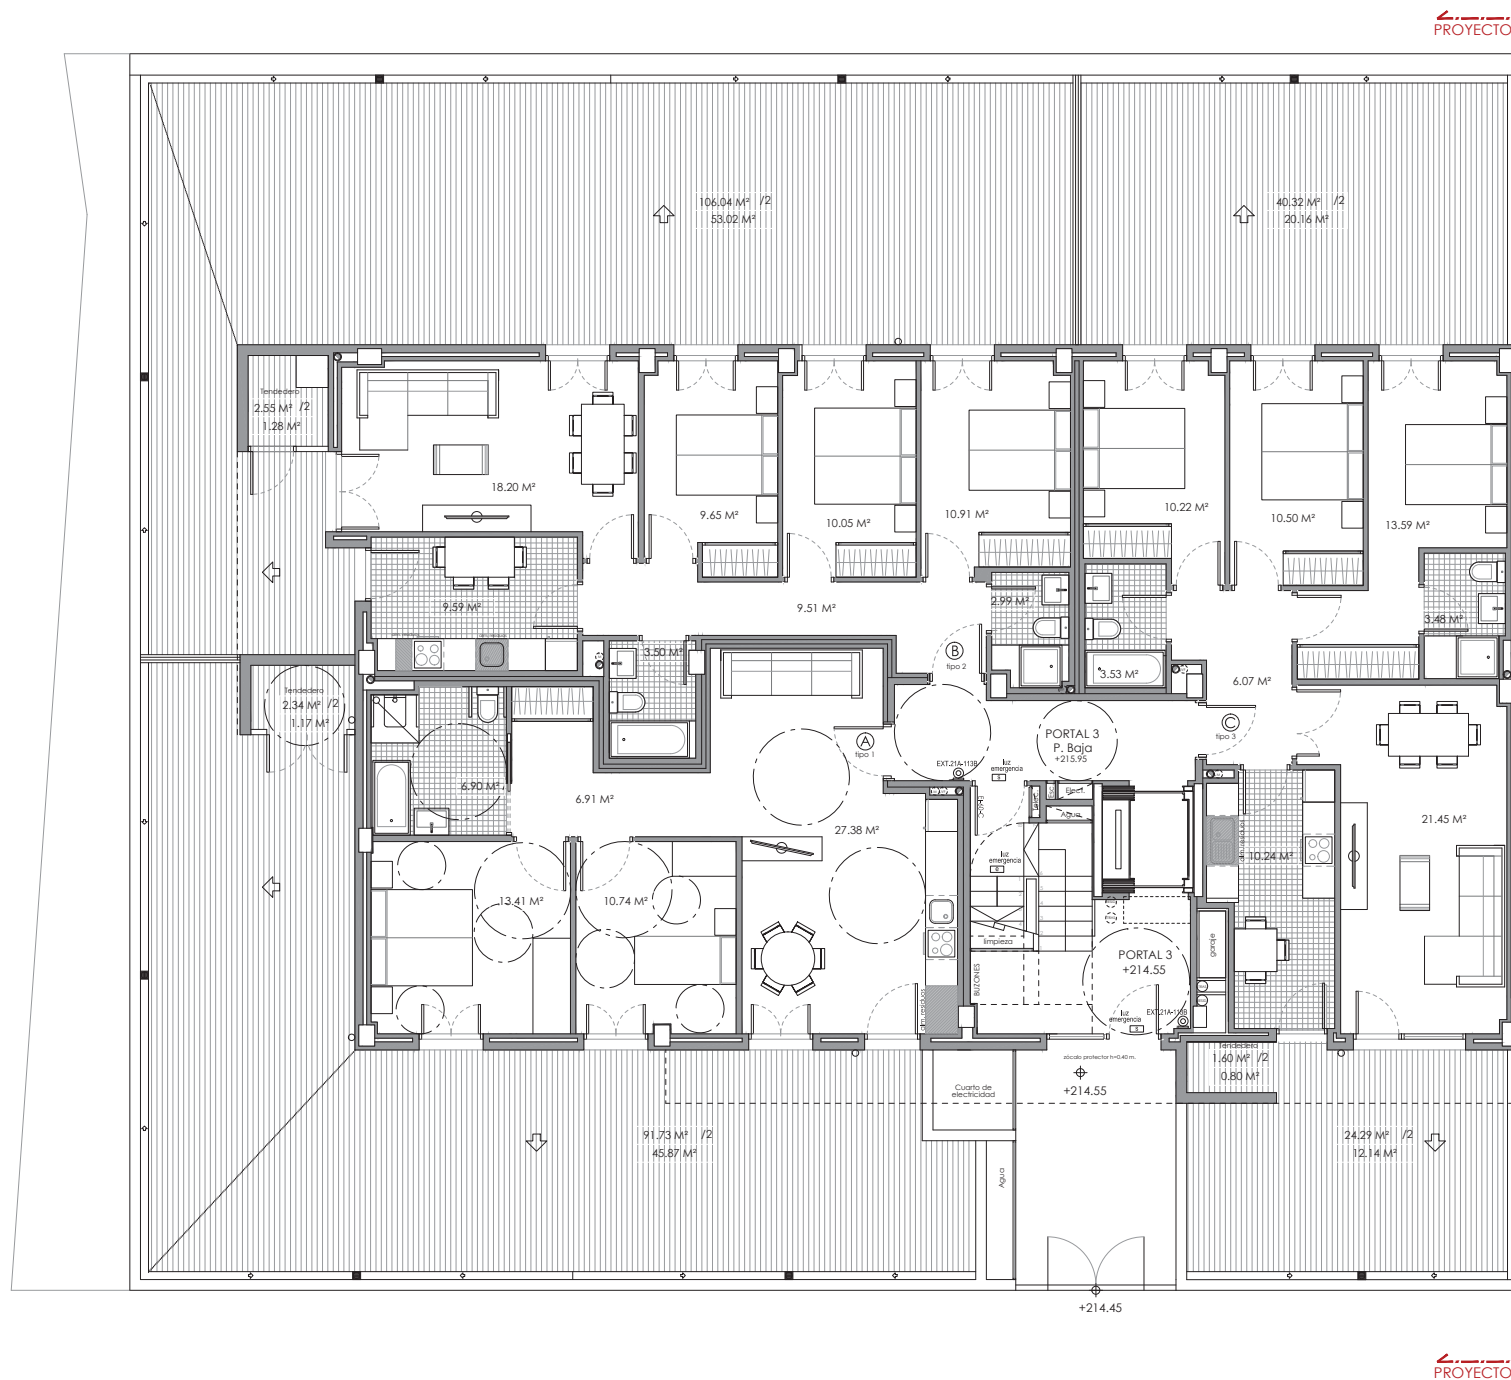

SUPERFICIES ÚTILES PLANTA BAJA				
PORTAL	L	VIVIENDA	TERRAZA Y TENDERO COMUNITARIO	TOTAL
3	A	65.34 M ²	6.53 M ²	71.87 M ²
	B	74.40 M ²	7.44 M ²	81.84 M ²
	C	79.08 M ²	7.91 M ²	86.99 M ²

21 VIVIENDAS, GARAJES Y TRASTEROS TASADAS

PARCELA B A.E.33 URIBESALGO

ARRASATE-MONDRAGÓN

PROYECTO BÁSICO



NOVIEMBRE 2020

PROMOCIONES URB EDEI S.A.

PLANTA BAJA AMUEBLADA

1/80
3492 P8

A.07

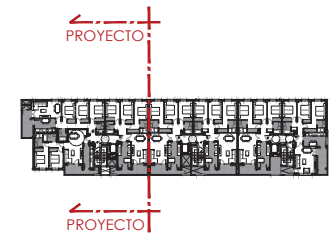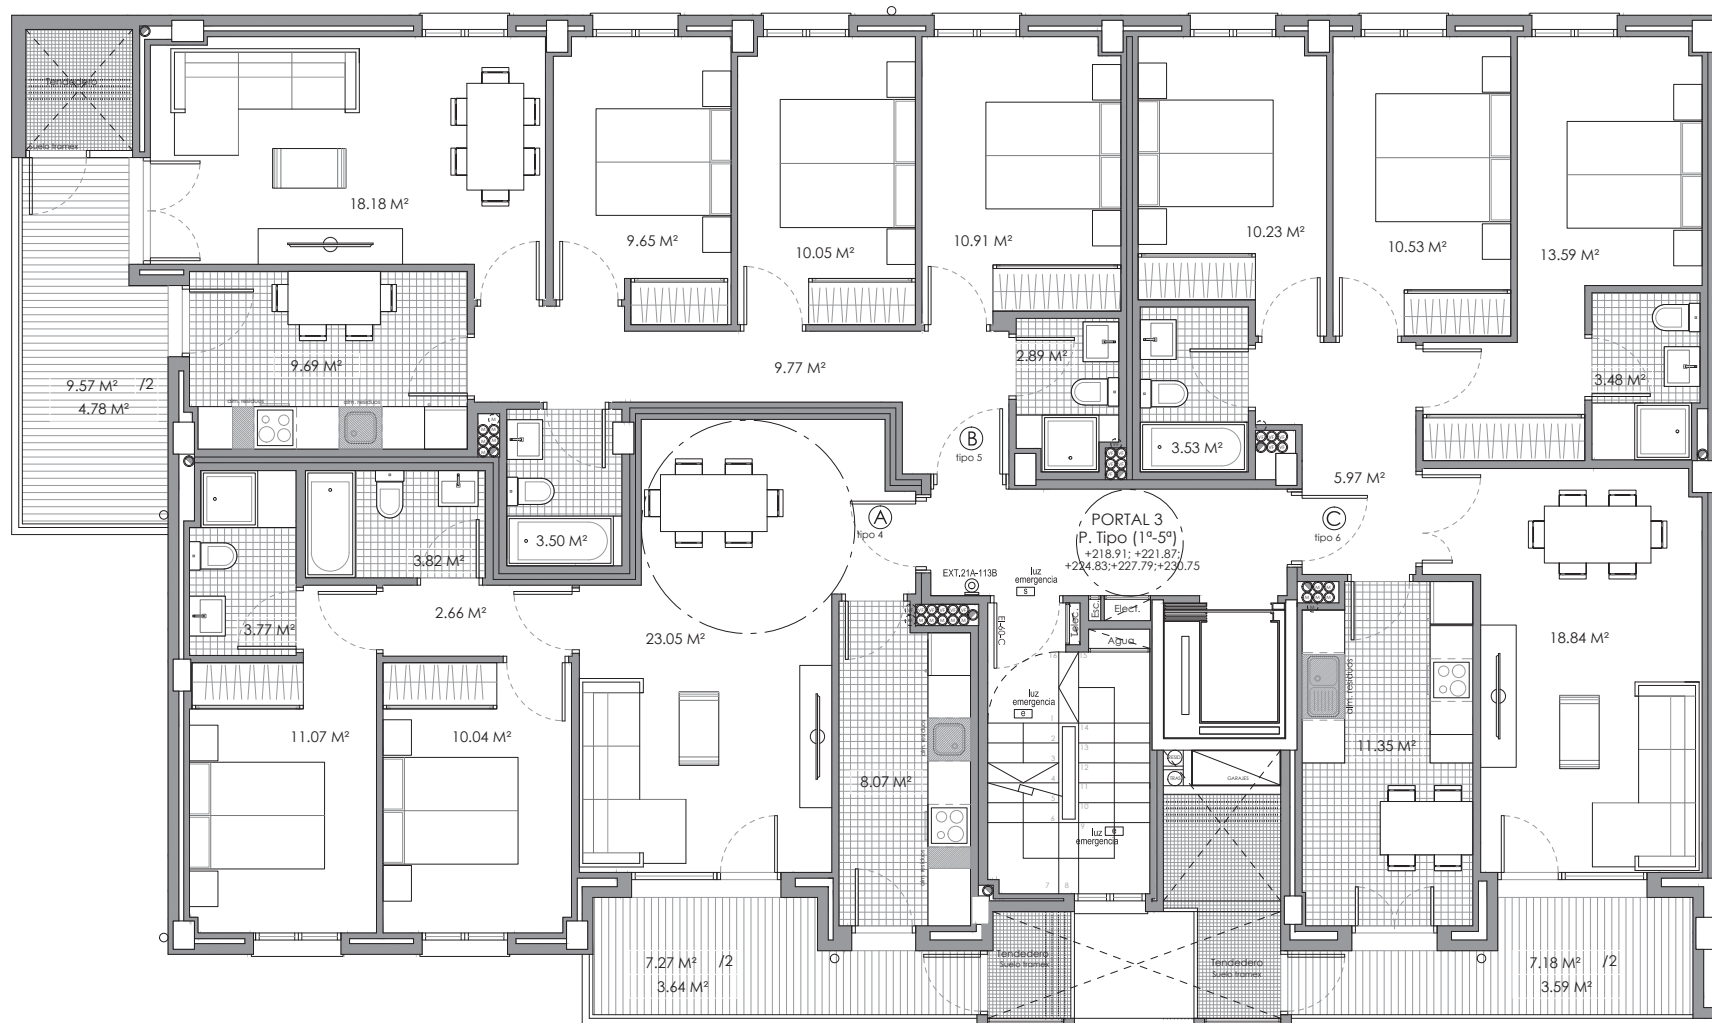

SUPERFICIES ÚTILES PLANTA TIPO (1º-5º)				
PORTAL	L	VIVIENDA	TERRAZA 50%	TOTAL
3	A	62.48 M²	3.64 M²	66.12 M²
	B	74.64 M²	4.78 M²	79.42 M²
	C	77.52 M²	3.59 M²	81.11 M²

21 VIVIENDAS, GARAJES Y TRASTEROS TASADAS

PARCELA B A.E.33 URIBESALGO

ARRASATE-MONDRAGÓN

PROYECTO BÁSICO

NOVIEMBRE 2020

PROMOCIONES LEKU EDER S.A.

PLANTA TIPO (1º-5º) AMUEBLADA



1/50

2492 FR

02-04-2020



Javier Corta Echarri

Patxi Corta Echarri

Javier Corta Martínez

Este documento es propiedad de la empresa y no debe ser utilizado sin el consentimiento expreso de la misma. Toda promesa o cualquier otro documento que se presente en el futuro, deberá ser firmado por el propietario de la parcela.

A.09

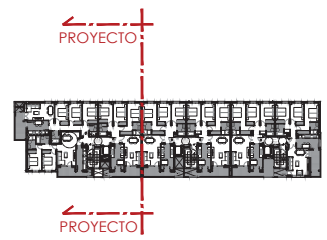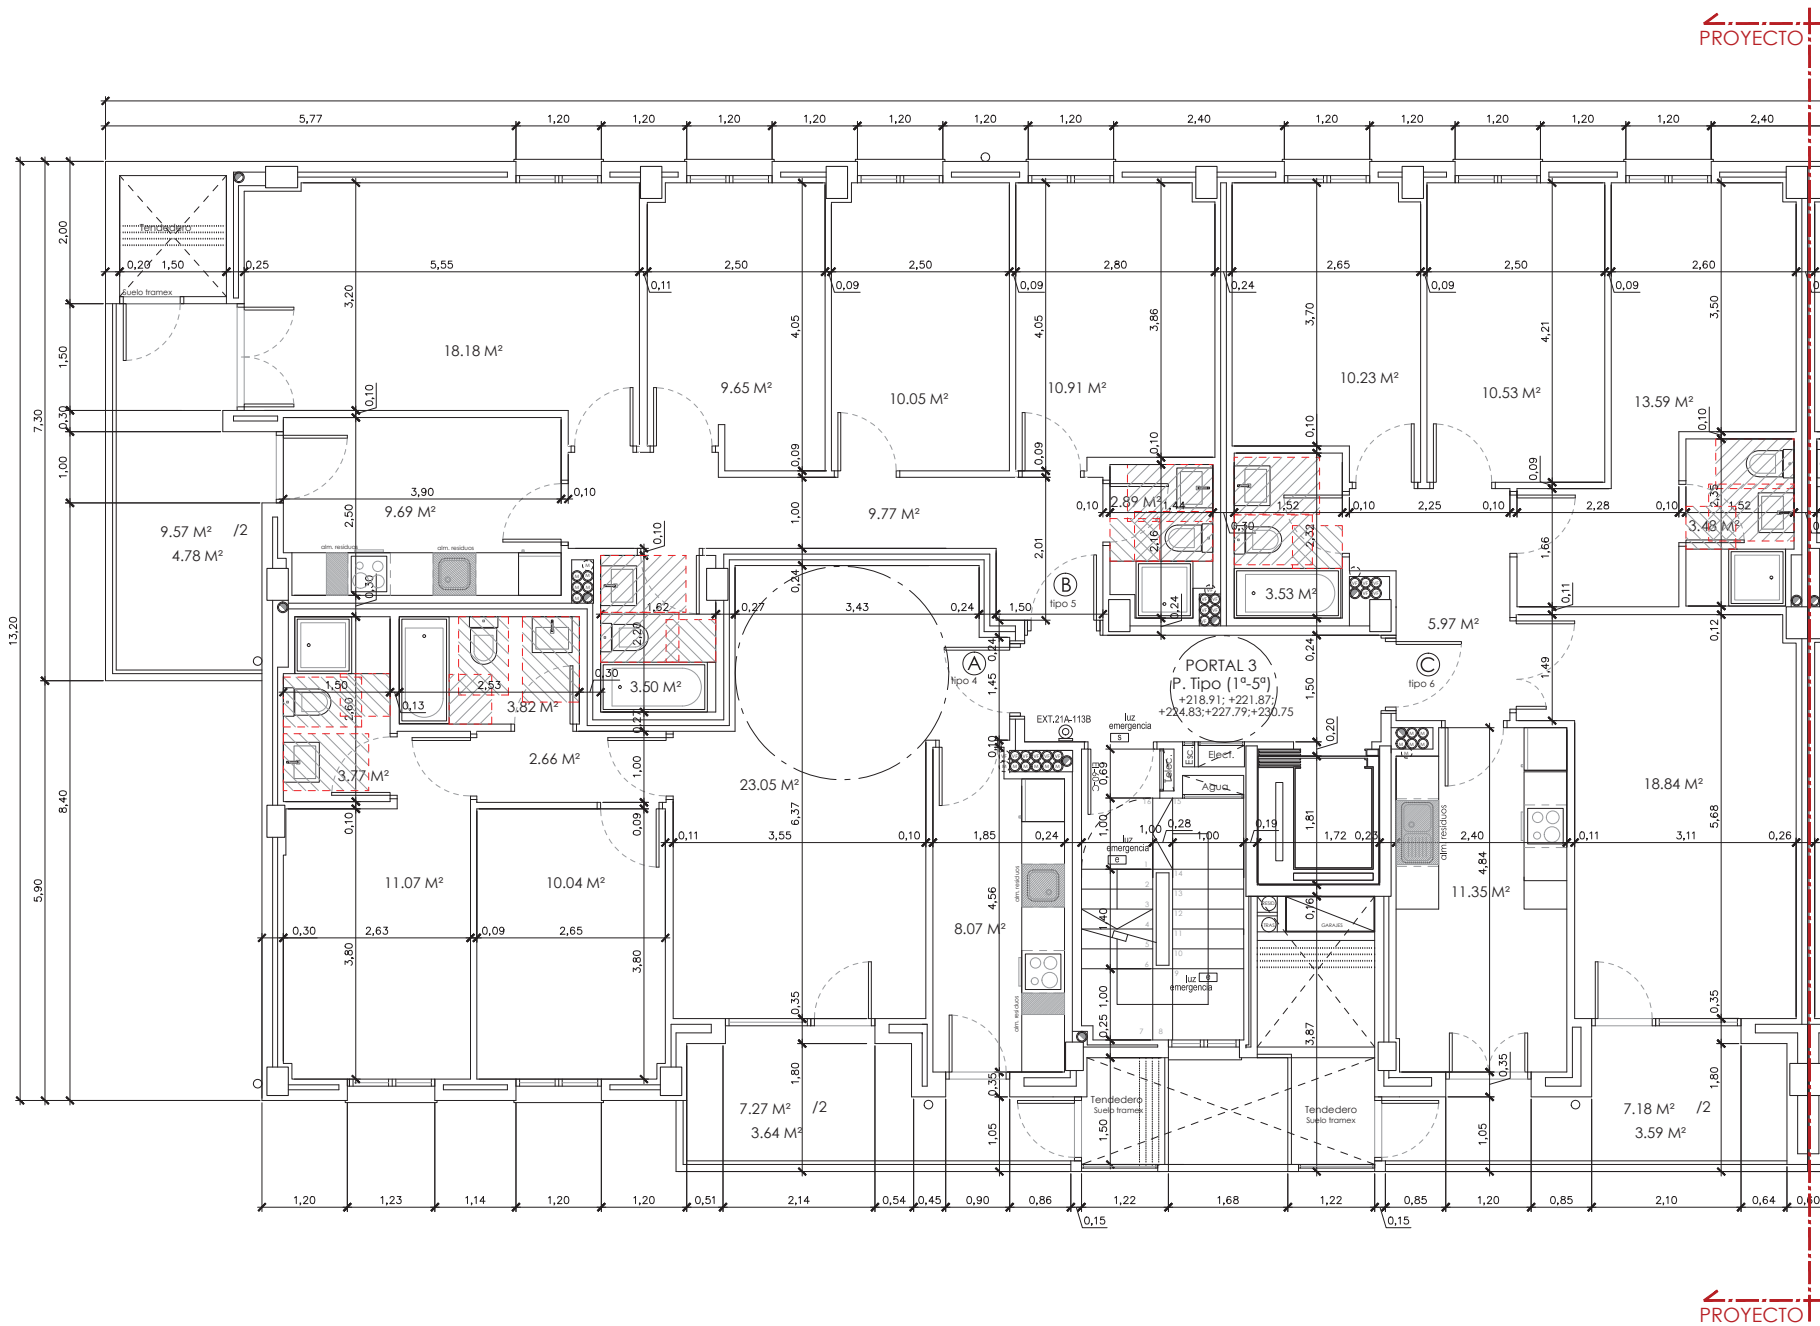

SUPERFICIES ÚTILES PLANTA TIPO (1º-5º)			
PORTAL	L	VIVIENDA	TERRAZA 50%
3	A	62.48 M²	3.64 M²
	B	74.64 M²	4.78 M²
	C	77.52 M²	3.59 M²
			TOTAL
			66.12 M²
			79.42 M²
			81.11 M²

21 VIVIENDAS, GARAJES Y TRASTEROS TASADAS

PARCELA B A.E.33 URIBESALGO

ARRASATE-MONDRAGÓN

PROYECTO BÁSICO

NOVIEMBRE 2020

PROMOCIONES LEKU EDER S.A.

PLANTA TIPO (1º-5º) ACOTADA

1/50



2492.FR

A.10

Javier Corta Echaniz

Patxi Corta Echaniz

Javier Corta Martínez

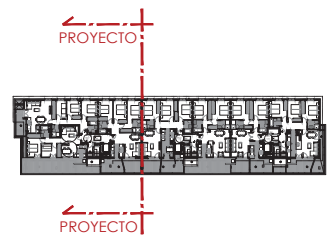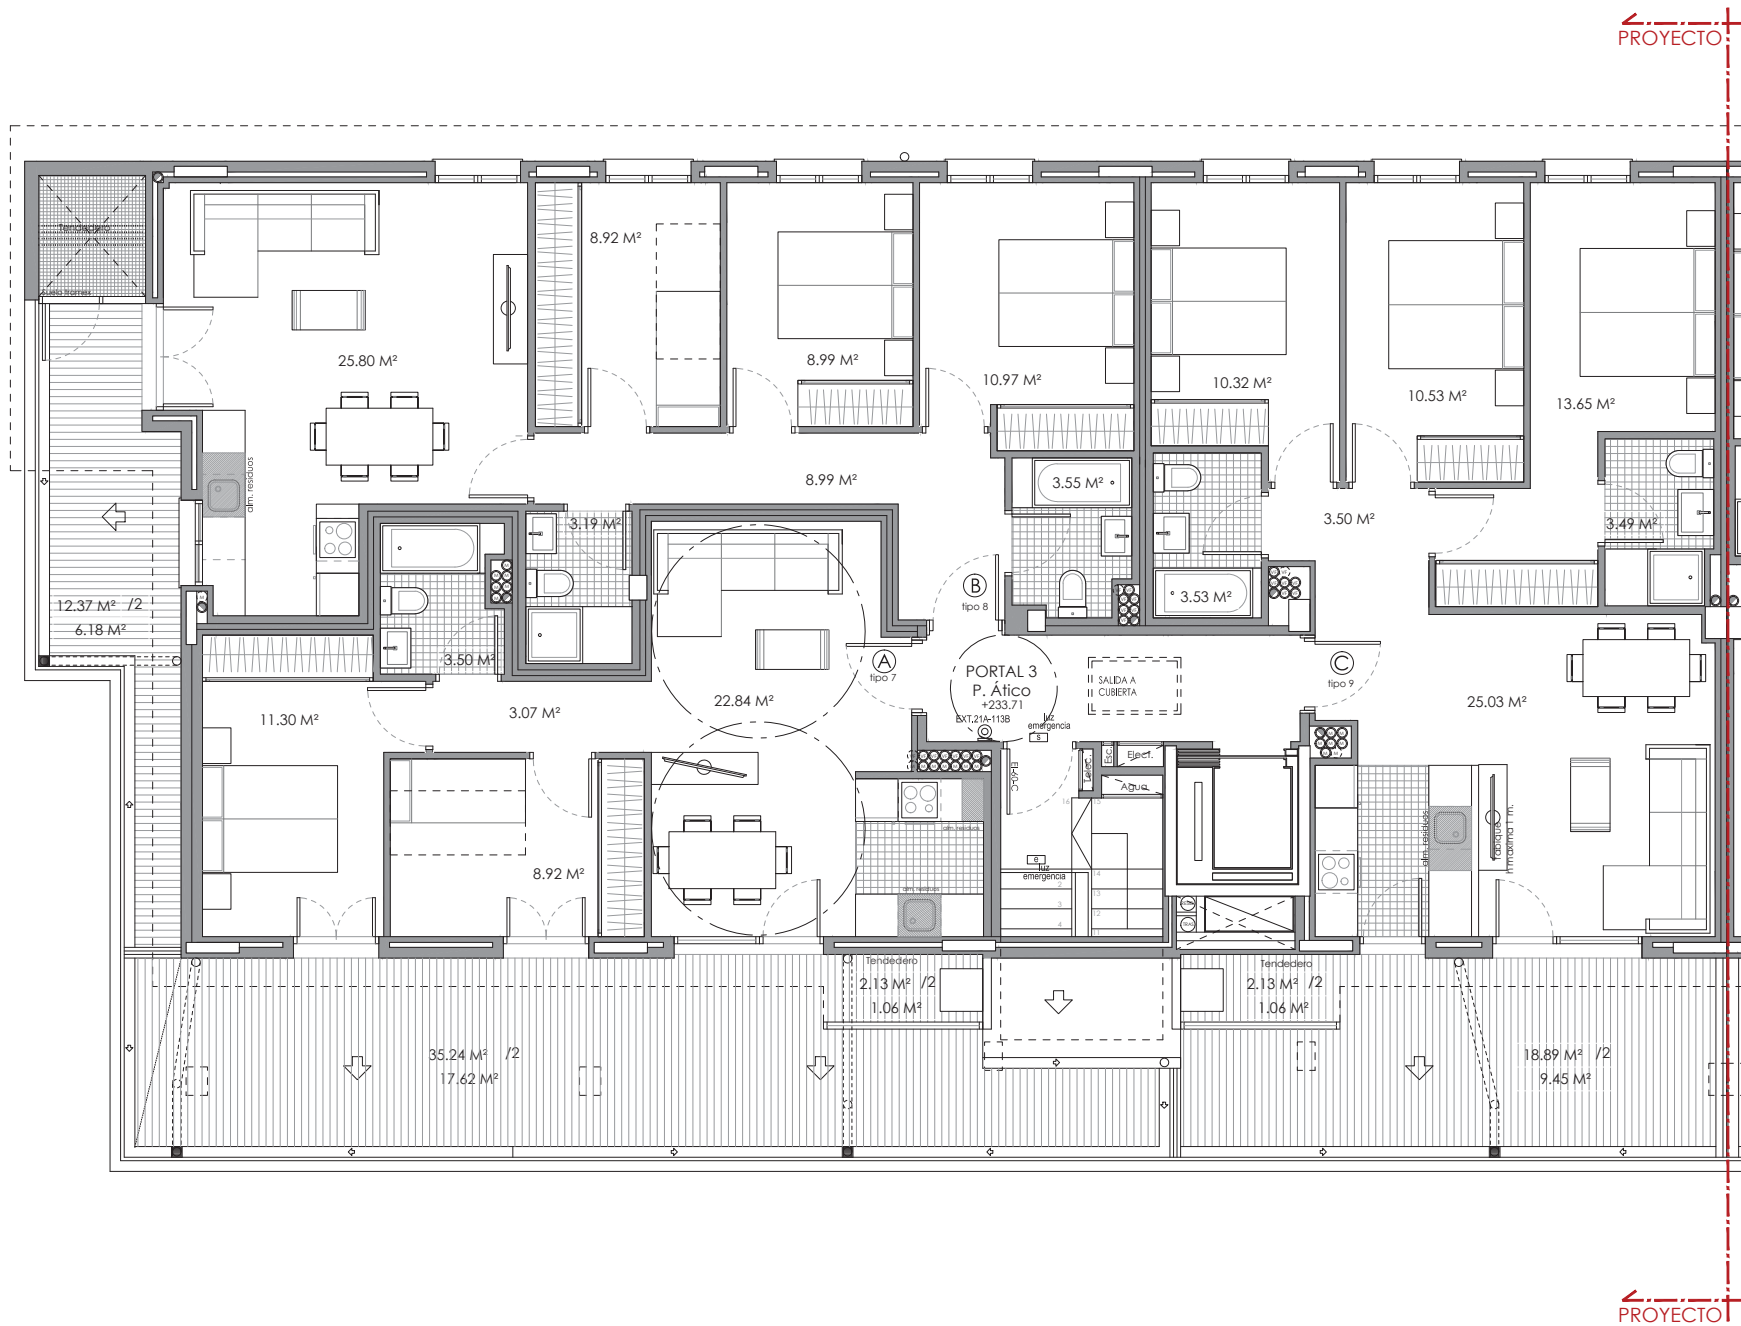

SUPERFICIES ÚTILES PLANTA ÁTICO			
PORTAL	L	VIVIENDA	TERRAZA Y TENEDERO COMPUTABLE
3	A	49.63 M²	4.96 M²
	B	70.41 M²	6.18 M²
	C	70.05 M²	7.01 M²
		TOTAL	
		54.59 M²	

21 VIVIENDAS, GARAJES Y TRASTEROS TASADAS

PARCELA B A.E.33 URIBESALGO

ARRASATE-MONDRAGÓN

PROYECTO BÁSICO

NOVIEMBRE 2020

PROMOCIONES LEKU EDER S.A.

PLANTA ÁTICO AMUEBLADA

1/50



2492 PR

A.11

Javier Corta Echaniz

Patrik Corta Echaniz

Javier Corta Martínez

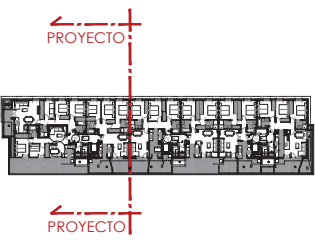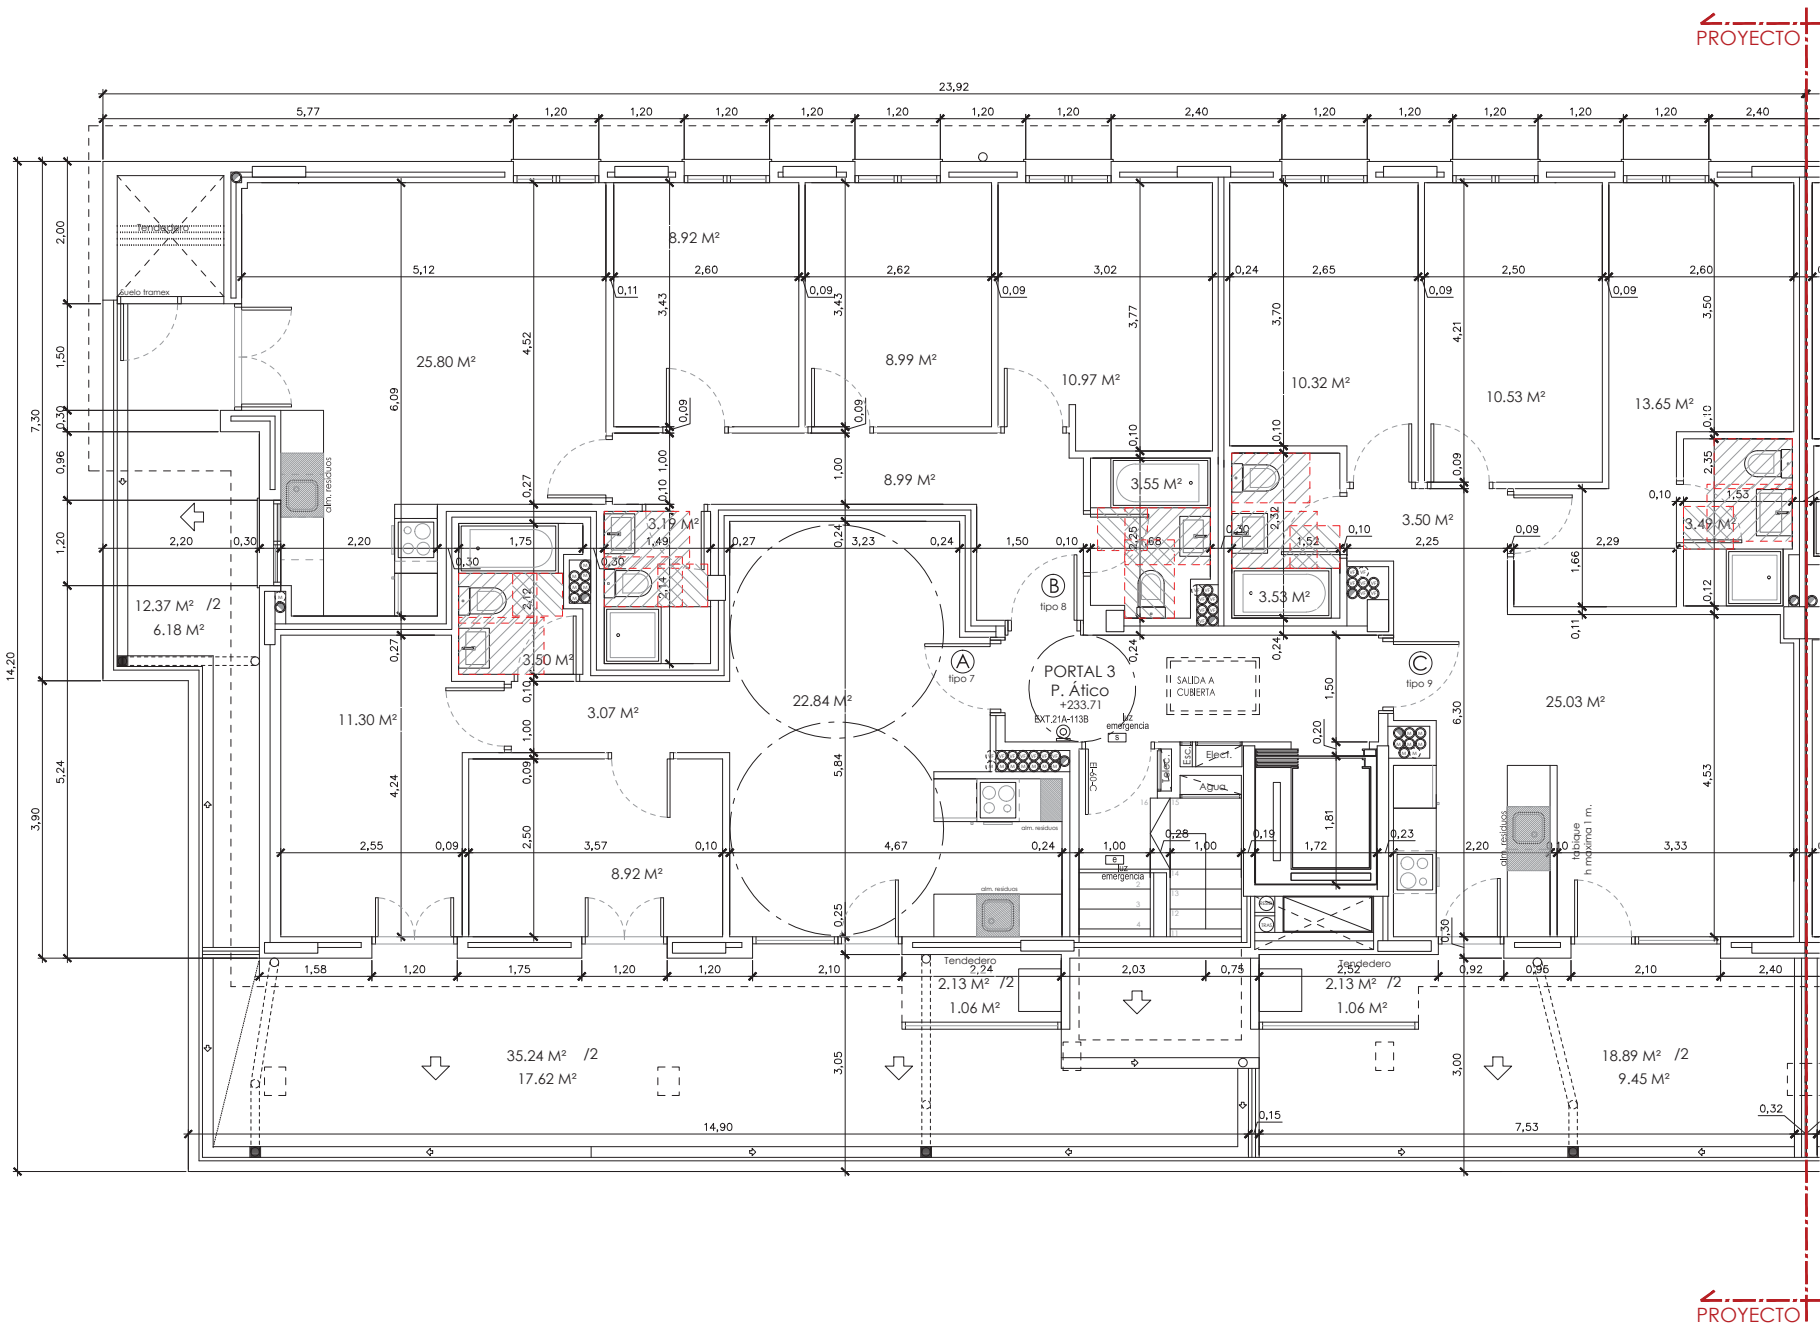

SUPERFICIES ÚTILES PLANTA ÁTICO			
PORTAL	L	VIVIENDA	TERRAZA Y TENEDERO COMPUTABLE
3	A	49.63 M²	4.96 M²
	B	70.41 M²	6.18 M²
	C	70.05 M²	7.01 M²
			TOTAL
			54.59 M²
			76.59 M²
			77.06 M²

21 VIVIENDAS, GARAJES Y TRASTEROS TASADAS

PARCELA B A.E.33 URIBESALGO

ARRASATE-MONDRAGÓN

PROYECTO BÁSICO

NOVIEMBRE 2020

PROMOCIONES LEKU EDER S.A.



PLANTA ÁTICO ACOTADA

1/50

2492 PR

A.12

Javier Corta Echaniz Javier Corta Echaniz Javier Corta Echaniz

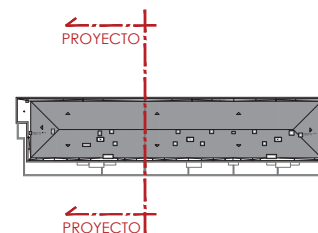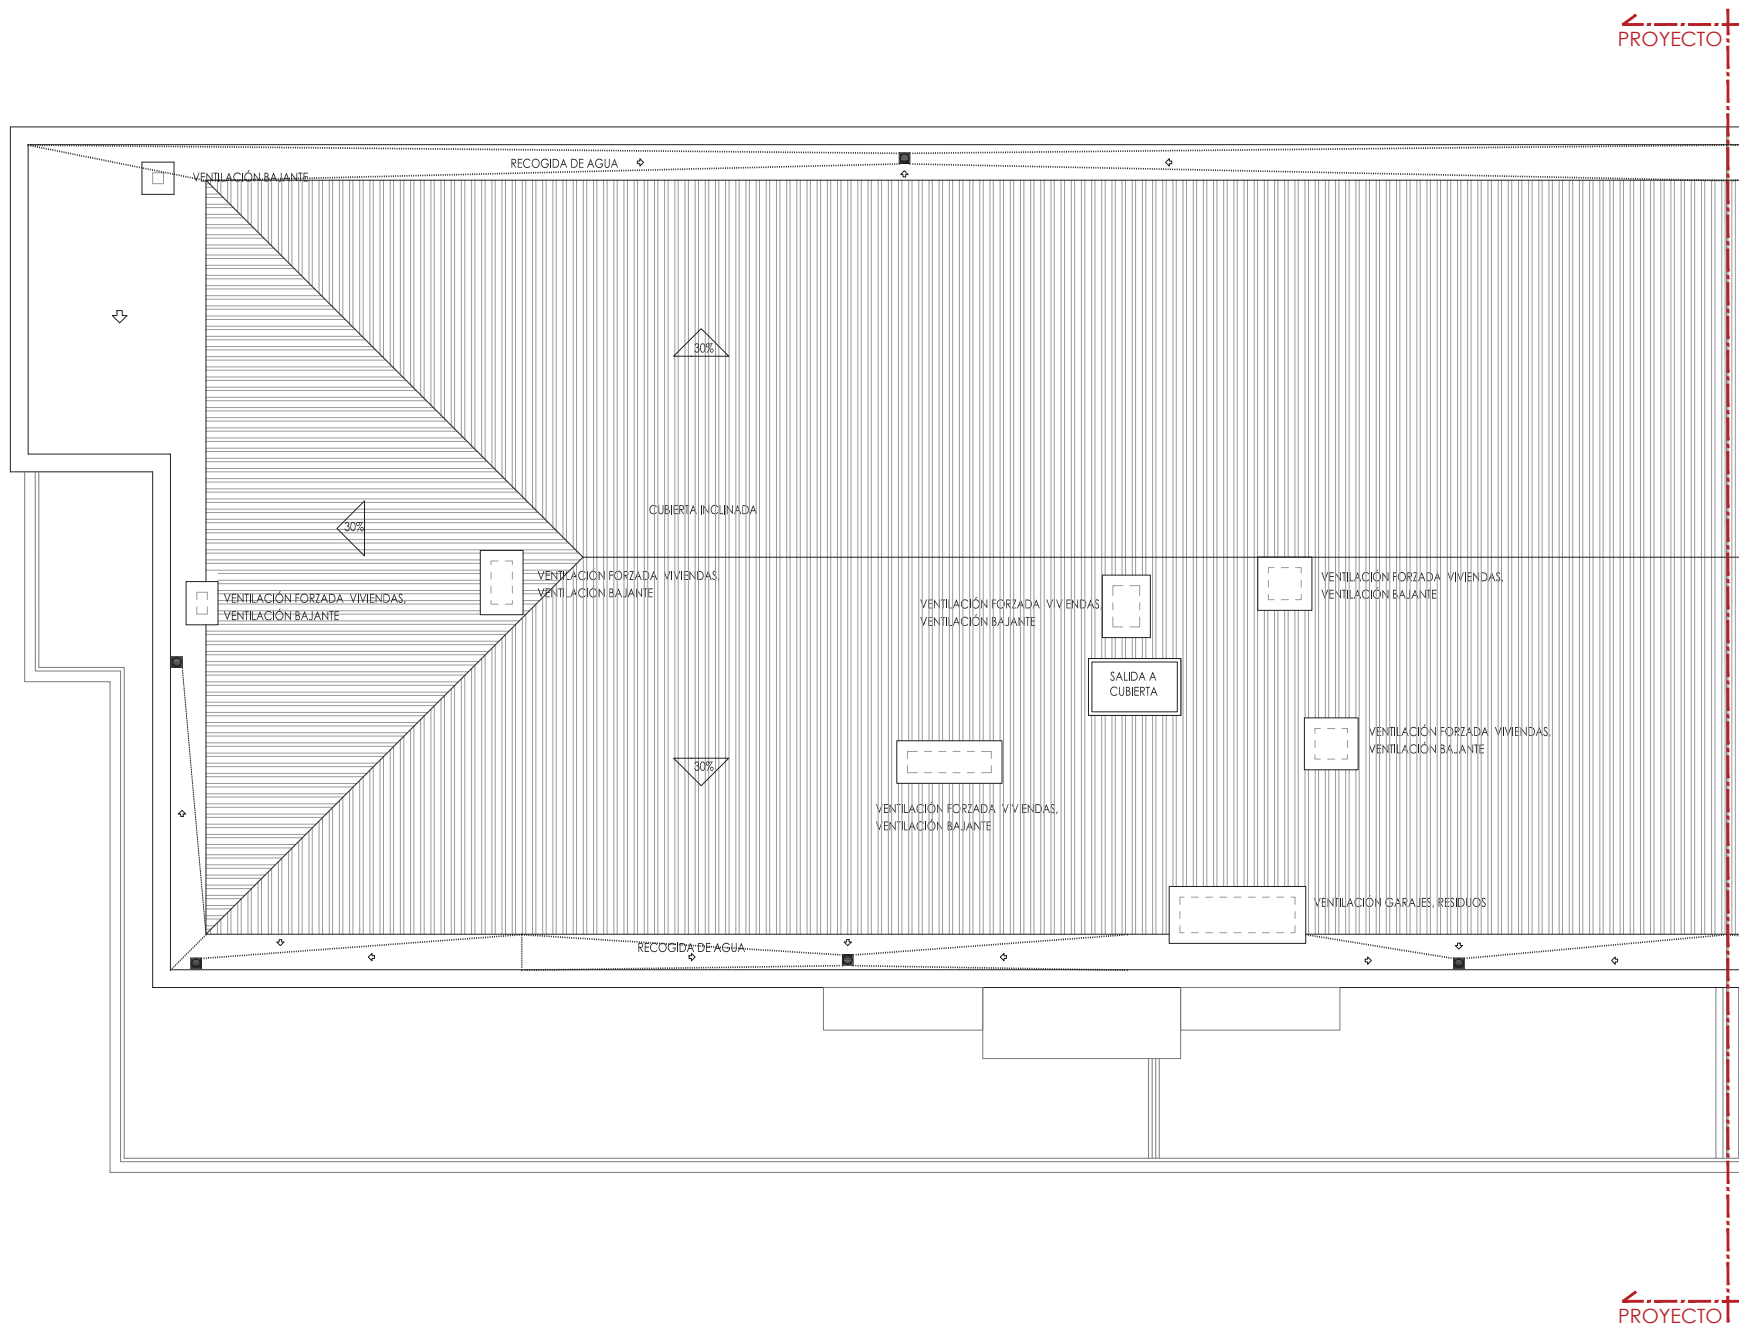

21 VIVIENDAS, GARAJES Y TRASTEROS TASADAS

PARCELA B A.E.33 URIBESALGO

ARRASATE-MONDRAGÓN

PROYECTO BÁSICO

NOVIEMBRE 2020

PROMOCIONES LEKU EDER S.A.

PLANTA DE CUBIERTA



1/50


2492 FR

Javier Corta Echaniz

Patri Corta Echaniz


Javier Corta Martínez

A.13

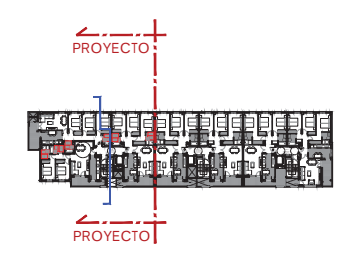


Javier Corto Martínez


Este documento es copia del original y es propiedad de las redacciones del mismo. El uso total o parcial de su copia

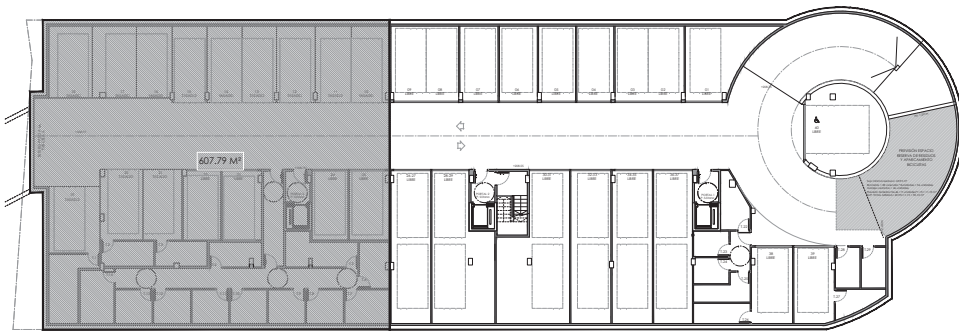


SUPERFICIES EDIFICABLES (SOMANO) (TASADAS)				
PORTAL	L	VIVIENDA	TERRAZA 50%	TOTAL
3		607.79 M ²		607.79 M ²

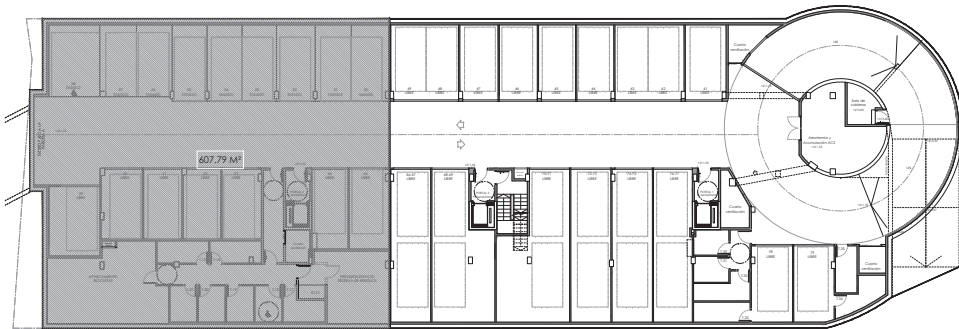


SUPERFICIES EDIFICABLES (SEMOTIANO) (TASADAS)				
PORTAL	L	VIVIENDA	TERRAZA 50%	TOTAL
3		607.79 M ²		607.79 M ²

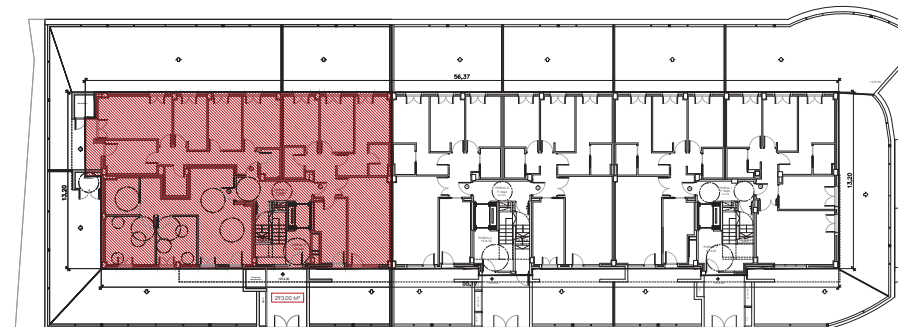

SUPERFICIES EDIFICABLES PLANTA 1ª (TASADAS)				
PORTAL	L	VIVIENDA	TERRAZA 50%	TOTAL
3		293.00 M ²		293.00 M ²

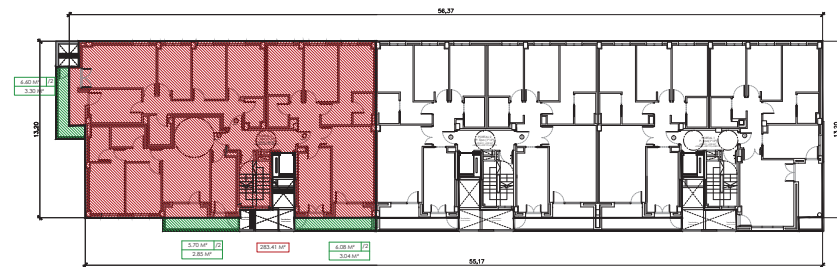

SUPERFICIES EDIFICABLES PLANTA 2ª (TASADAS)				
PORTAL	L	VIVIENDA	TERRAZA 50%	TOTAL
3		293.41 M ²		293.41 M ²

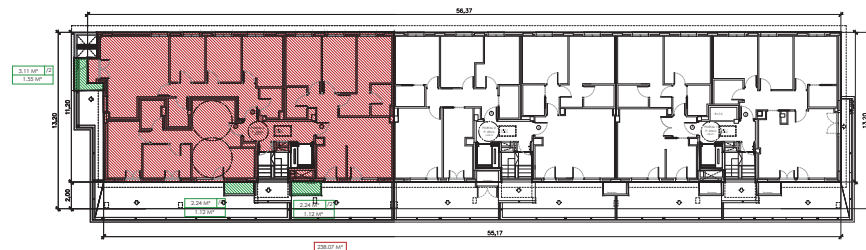

SUPERFICIES EDIFICABLES PLANTA 3ª (TASADAS)				
PORTAL	L	VIVIENDA	TERRAZA 50%	TOTAL
3		238.07 M ²		238.07 M ²

- SUPERFICIE EDIFICABLE BAJO RASANTE (100%)
- EDIFICABILIDAD VIVIENDA (100%)
- EDIFICABILIDAD TERRAZA (50%)

SUPERFICIE EDIFICABLE BAJO RASANTE (TASADAS)		
PLANTA	SUPERFICIE	
P. SEMOTIANO	607.79 M ²	
P. SOMANO	607.79 M ²	
TOTAL BAJO RASANTE	1215.58 M ²	

< 1268.00 M²

SUPERFICIE EDIFICABLES (VIVIENDA) (TASADAS)				
PORTAL	L	VIVIENDA	TERRAZA 50%	TOTAL
3		293.00 M ²	9.19 M ²	302.19 M ²
3		293.41 M ²	9.19 M ²	302.60 M ²
3		238.07 M ²	9.19 M ²	247.26 M ²
TOTAL		824.48 M ²	27.57 M ²	852.05 M ²

< 2000.00 M²

21 VIVIENDAS, GARAJES Y TRASTEROS TASADAS

PARCELA B A.E.33 URIBESALGO

ARRASATE-MONDRAGON

PROYECTO BASICO

NOVIEMBRE 2020

PROMOCIONES LERU S.L.A.

PLANO DE JUSTIFICACION DE SUPERFICIE EDIFICABLE

1/200

3492.PE

16

17

A.16

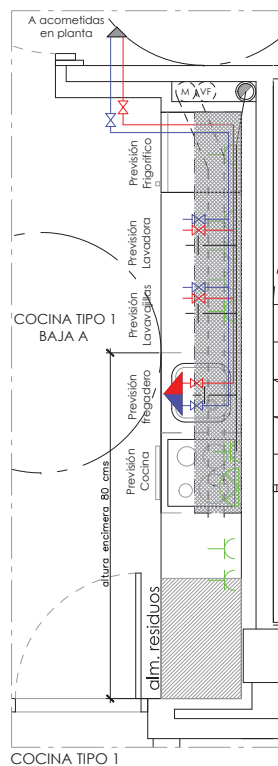


COCINA TIPO 1

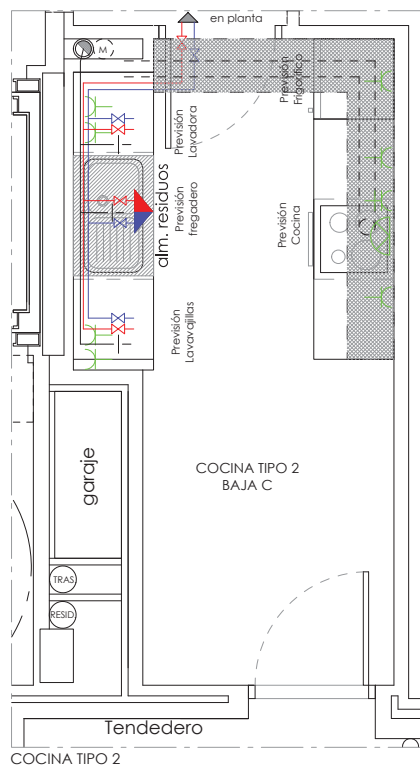


COCINA TIPO 2

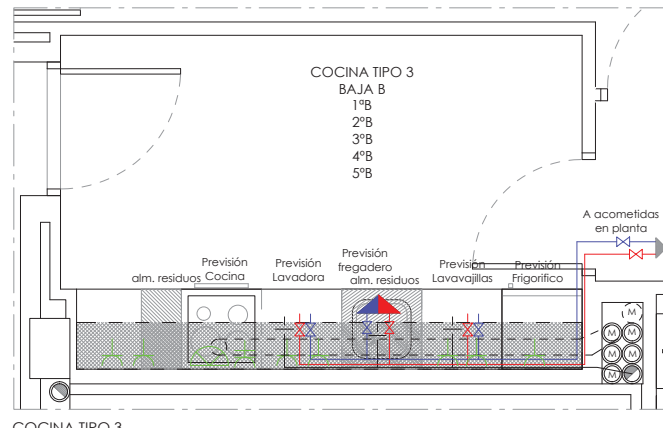


COCINA TIPO 3

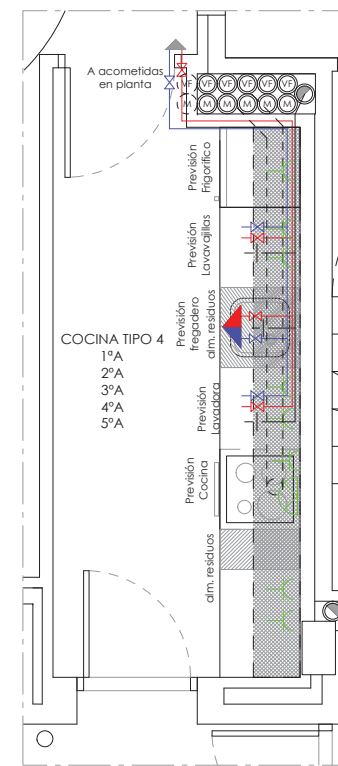


COCINA TIPO 4

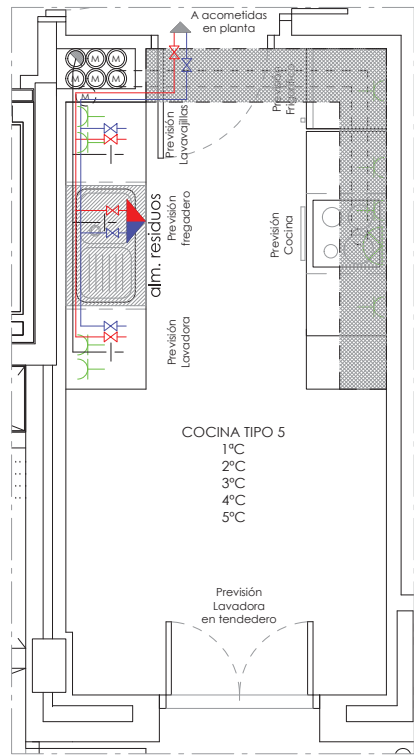


COCINA TIPO 5

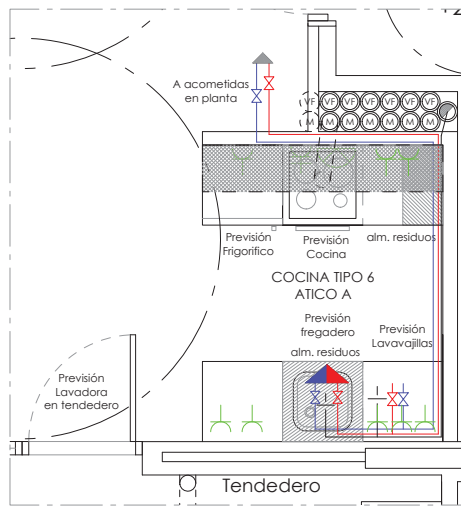

COCINA TIPO 6

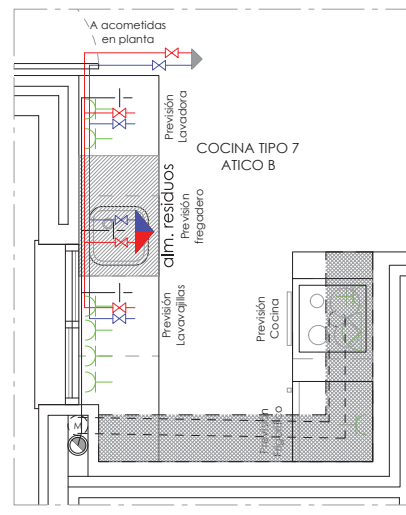

COCINA TIPO 7

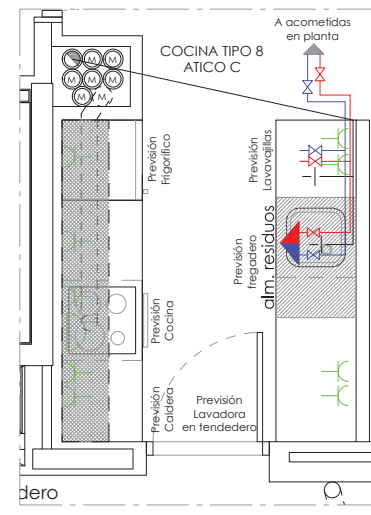

COCINA TIPO 8

LEYENDA FONTANERIA :	
	LLAVE DE PASO
	TOMA DE AGUA FRÍA/CALENTE
	HIDROMEZCLADOR MANUAL
	RED AGUA FRÍA
	RED AGUA CALENTE
LEYENDA SANEAMIENTO :	
	DESAGUE CON SIFON INDIVIDUAL
	BAJANTE DE PVC (FECALES)
LEYENDA ELECTRICIDAD :	
	BASE DE ENCHUFE DE 25A
	BASE DE ENCHUFE DE 16 A
	TOMA EXTRACTOR
	ZONA SOMBRADA INFERIOR AL 30% DE LA SUPERFICIE DE LA COCINA EN LA QUE LA ALTURA LIBRE PUEDE REDUCIRSE A 2.20 M PARA PASO DE CONDUCTOS

21 VIVIENDAS, GARAJES Y TRASTEROS TASADAS

PARCELA B A.E.33 URIBESALGO

ARRASATE-MONDRAGÓN

PROYECTO BÁSICO

NOVIEMBRE 2020








PROYECTORES LERU EDE S.L.

AMUEBLAMIENTO DE COCINAS


1/30

2402.75


A.17

       


07- UZDA
 08- TULAR
 09- ACABADO BERMELLON TACADO Y PUNADO
 10- LAMINA INTERIOR DE PARED DE CEMENTA CON PUNTA PUNTA
 11- ANILLO CARBONET
 12- ANILLO CARBONET
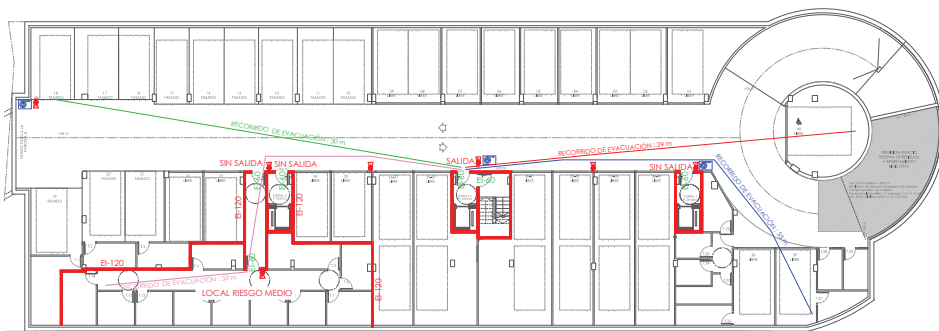


PLANTA SÓTANO
ESCALA 1/200

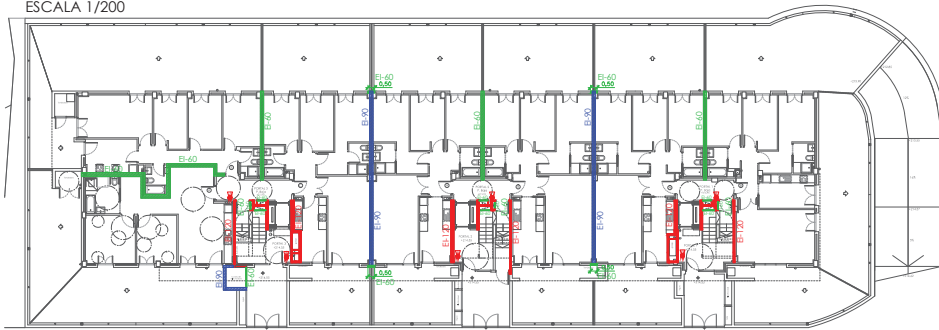


PLANTA BAJA
ESCALA 1/200

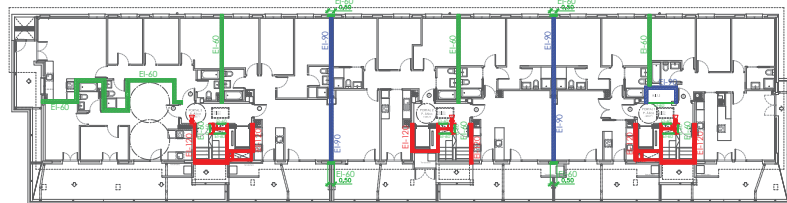


PLANTA ATICO
ESCALA 1/200

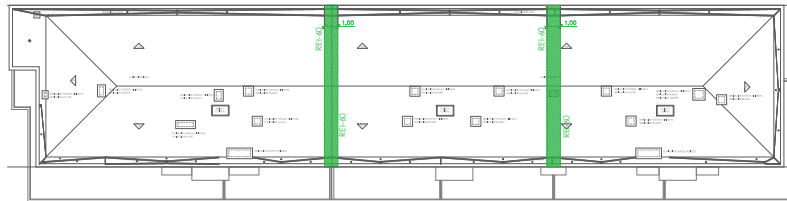


PLANTA CUBIERTA
ESCALA 1/200

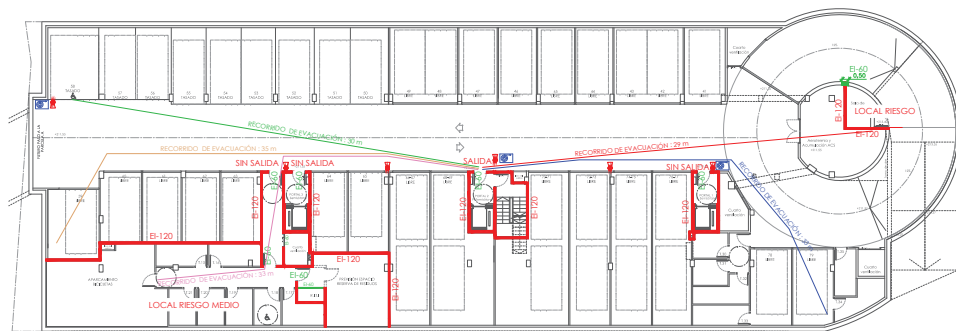


PLANTA SEMISÓTANO
ESCALA 1/200

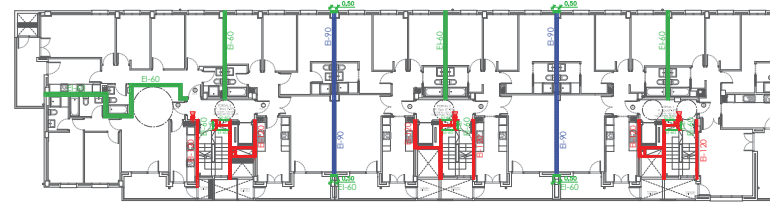

PLANTA TIPO
ESCALA 1/200

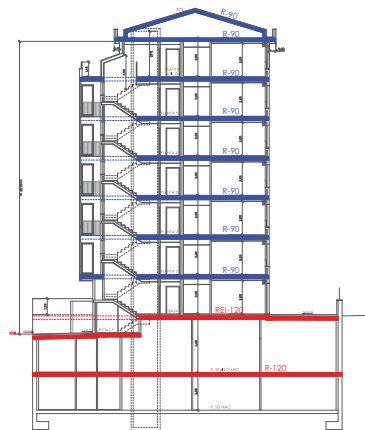

SECCIÓN
ESCALA 1/200

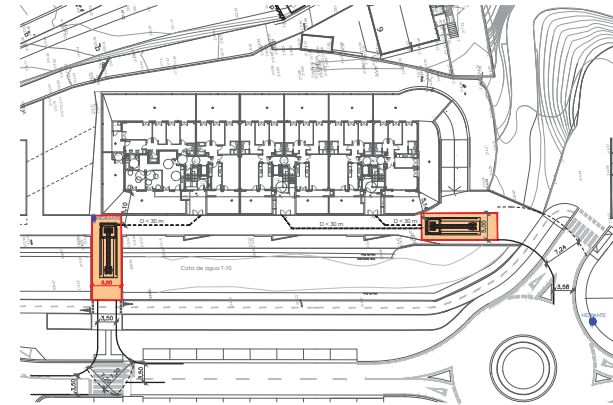

ESPACIOS DE MANIOBRA
ESCALA 1/500

ALTIMETRIA DE EVACUACIÓN PREVISTA: 30 m
VALORES DE APROXIMACIÓN: ANCHURA LIBRE > 3,30 m
CARRILLO > 4,50 m
CARRILLO > 4,50 m
ESPACIO DE MANIOBRA: ANCHURA LIBRE > 5,00 m
CARRILLO > 4,50 m
SEPARACIÓN MANIOBRA A TÁCHADA > 1,8 m
SEPARACIÓN MANIOBRA A ACCESOS > 3,0 m
RESISTENCIA PUNZONAMIENTO 100 kN en 0,030 cm



SITUACIÓN PROYECTO

COMPARTIMENTACIÓN			
SECTOR 1 - SÓTANO Y SEMISÓTANO USO APARCAMIENTO			
SECTOR 2 - PORTAL 1 (LIBRES) USO RESIDENCIAL VIVIENDA			
SECTOR 3 - PORTAL 2 (LIBRES) USO RESIDENCIAL VIVIENDA			
SECTOR 4 - PORTAL 3 (TASADAS) USO RESIDENCIAL VIVIENDA			
SALIDAS			
SECTOR 1 - APARCAMIENTO SALIDA DE PLANTA: ESCALERA ESP. PROTEGIDA			
SECTOR 2, 3 Y 4 - RESIDENCIAL VIVIENDA SALIDA DE PLANTA: ESCALERA PROTEGIDA SALIDA DE EDIFICIO: PUERTA DE PORTAL			
OCCUPACIÓN			
SECTOR 1 P2: 32 PERS. P3: 32 PERS. TOTAL: 64 PERS.	SECTOR 2 P2: 32 PERS. P3: 32 PERS. TOTAL: 64 PERS.	SECTOR 3 P2: 32 PERS. P3: 32 PERS. TOTAL: 64 PERS.	SECTOR 4 P2: 32 PERS. P3: 32 PERS. TOTAL: 64 PERS.
ESCALERA PLANTAS SÓTANO			
ESCALERA ESPECIALMENTE PROTEGIDA. OCUPACIÓN ASIGNADA A LA ESCALERA: 64 P.			
E = 64 PERSONAS E ≤ 35 + 160 AS 1 metro (mínimo)			
PÉLDANOS: 540 mm ≤ 2C + H ≤ 700 mm HUELA = 28 C CONTRAHUELA < 18,50 CM			
ESCALERAS PLANTAS DE VIVIENDAS			
ALTURA DE EVACUACIÓN > 14 M ESCALERA PROTEGIDA OCUPACIÓN ASIGNADA A LA ESCALERA: Portal 1: E = 56 P Portal 2: E = 56 P Portal 3: E = 74 P E ≤ 35 + 160 AS 1 metro (mínimo)			
PÉLDANOS: 540 mm ≤ 2C + H ≤ 700 mm HUELA = 28 C CONTRAHUELA < 18,50 CM			
PASILLOS DE EVACUACIÓN			
A ≥ P / 200 1 metro (mínimo)			
PUERTAS EN RECORRIDOS DE EVACUACIÓN			
A ≥ P / 200 0,80 metro (mínimo)			
NOTA: ESPACIOS DE RESERVA DE RESIDUOS SERÁN LOCAL DE RIESGO SI PASA A ALMACÉN DE RESIDUOS			
NOTA: LAS PUERTAS DEL ASCENSOR SERÁN E-30			
NOTA: LAS BAJANTES QUE ATRAVIESEN ELEMENTOS DE COMPARTIMENTACIÓN, DISPONDRÁN DE SISTEMAS, COMO MANOSUROS INTRÍNECOS PARA MANTENER LA SECTORIZACIÓN EN CASO DE INCENDIO.			

21 VIVIENDAS, GARAJES Y TRASTEROS TASADAS

PARCELA B A.E.33 URIBESALGO

ARRASATE-MONDRAGÓN

PROYECTO BÁSICO

NOVIEMBRE 2020

PROMOCIONES LIRIO EDESA S.A.

JUSTIFICACIÓN EXIGENCIAS BÁSICAS DE SEGURIDAD EN CASO DE INCENDIO

1/200


2492 P.31

A.19


Javier Carlos Sánchez

Pablo Carlos Sánchez


Javier Carlos Sánchez

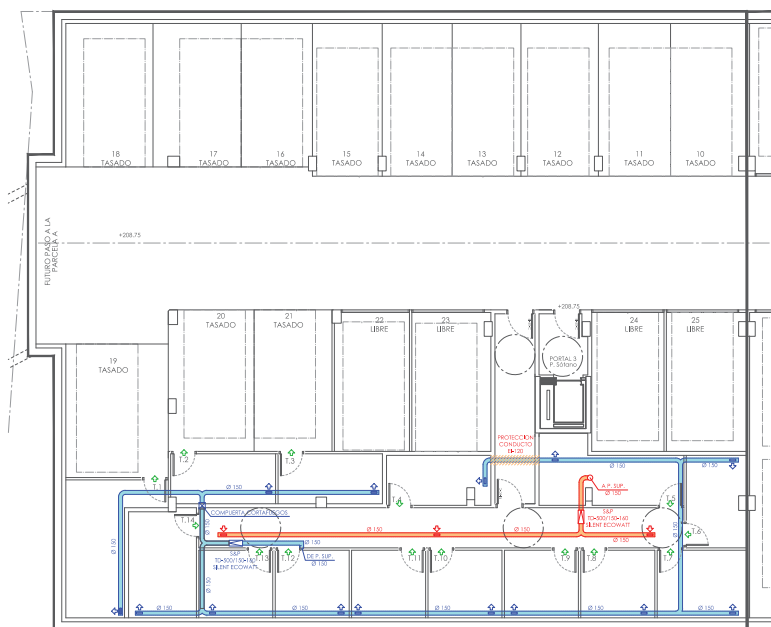


PLANTA SOTANO -2: VENTILACIÓN
ESCALA 1/100

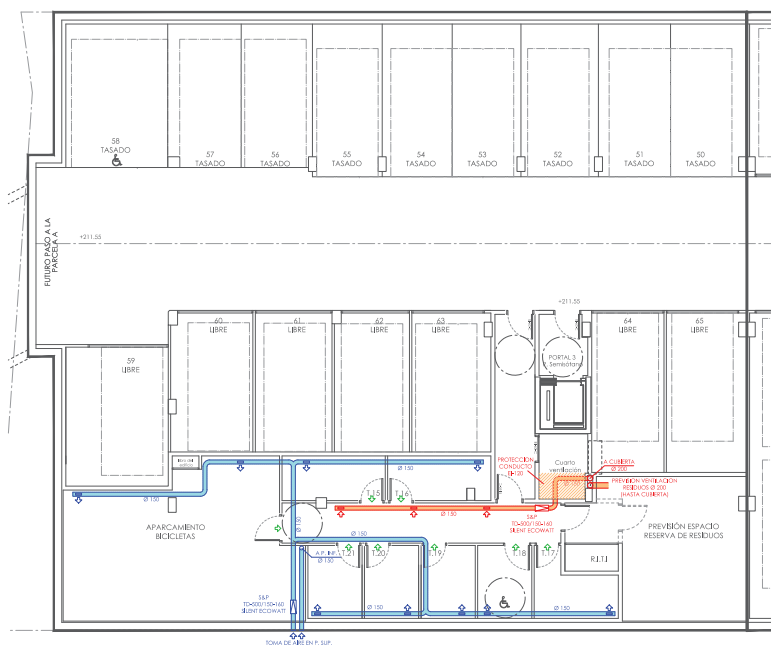


PLANTA SOTANO -1: VENTILACIÓN
ESCALA 1/100

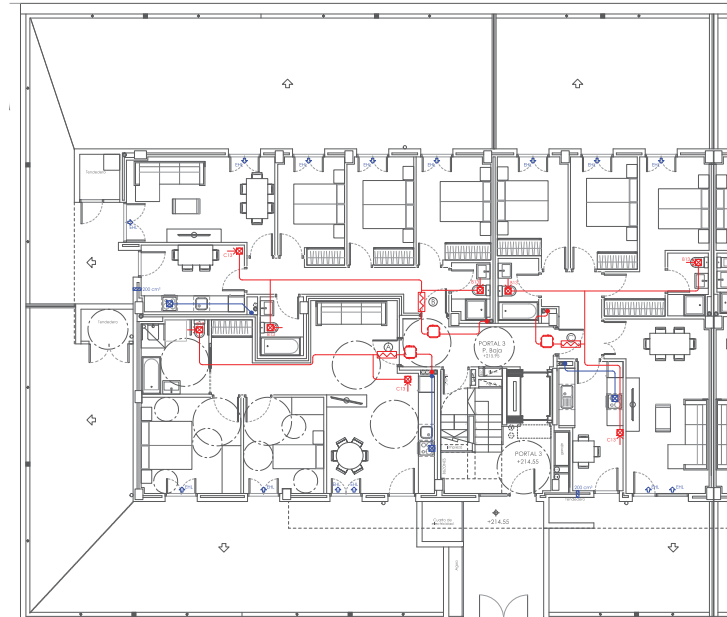

PLANTA BAJA: VENTILACIÓN
ESCALA 1/100


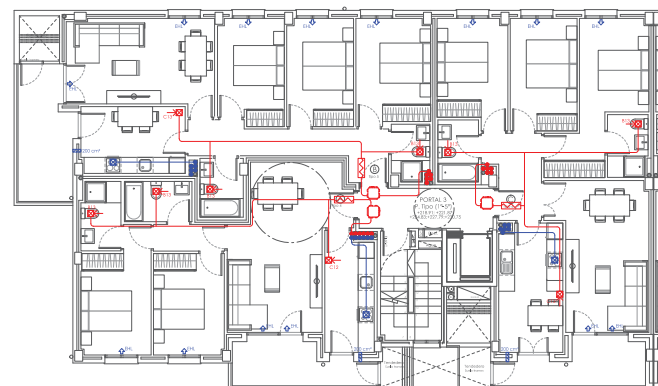


PLANTA TIPO: VENTILACIÓN
ESCALA 1/100

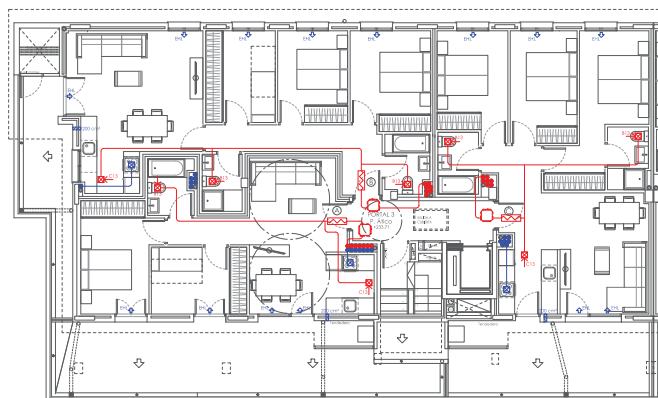


PLANTA ÁTICO: VENTILACIÓN
ESCALA 1/100


LEYENDA VENTILACIÓN VIVIENDAS:	
	CONDUCTO EXTRACCIÓN Ø 125 Ø 80 mm A CUARTOS HÚMEROS
	BOCA DE EXTRACCIÓN HIGORREGULABLE 813(BANOS): ALDER BAHIA CURVES C13(CUICINONAS): ALDER BAHIA CURVEL
	ENTRADA DE AIRE (AREADOR) HIGORREGULABLE ALDER BIL
	CONDUCTO CAMPANA EXTRACCIÓN (DINAK DIVERNT Ø 150 - GALVANIZADO LEO)
	SILENCIADOR ACÚSTICO ALDER OCTA
	EQUIPO DE EXTRACCIÓN: easyHOME HYGRO COMPACT Premium SP
EQUIVALENCIAS CONDUCTOS: Ø 125 → 200 x 60 mm Ø 80 → 100 x 40 mm	
LEYENDA VENTILACIÓN TRASTEROS:	
	CONDUCTO EXTRACCIÓN CHAPA GALVANIZADA
	CONDUCTO ADMECH CHAPA GALVANIZADA
	REJILLA DE ADMECH EXTRACCIÓN 225 x 75 (REGULABLE)
NOTA: EXTRACCIÓN TRASTEROS (T1, T2 Y T3) EN SOTANO-2, COMPARTIDA CON EL GARAJE.	

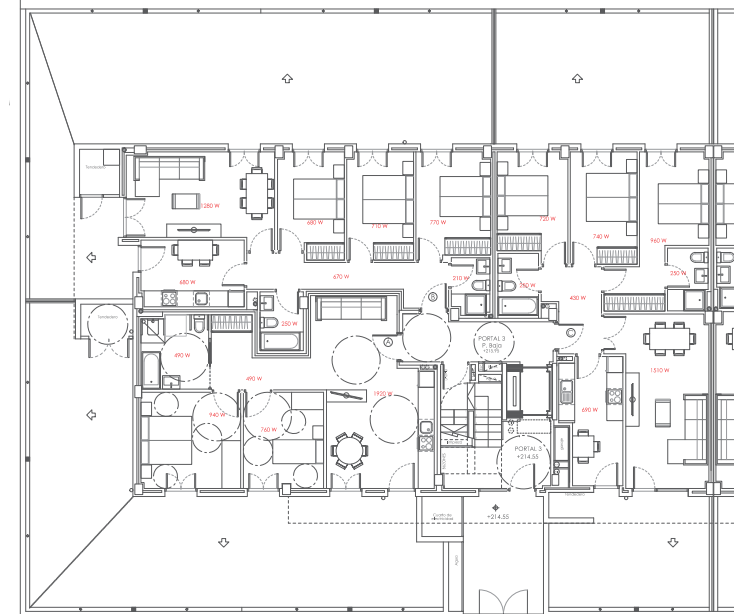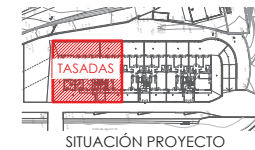

PLANTA BAJA: DEMANDAS
ESCALA 1/100

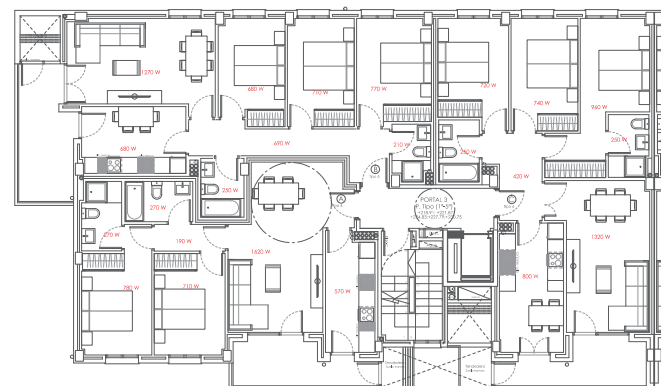

PLANTA TIPO: DEMANDAS
ESCALA 1/100

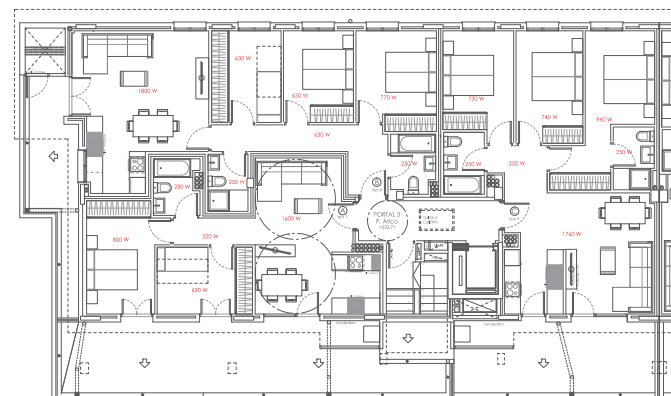

PLANTA ATICO: DEMANDAS
ESCALA 1/100

**21 VIVIENDAS, GARAJES Y
TRASTEROS TASADAS**

PARCELA B A.E.33 URIBESALGO

ARRASATE-MONDRAGÓN

PROYECTO BÁSICO

NOVIEMBRE 2020



PROMOCIONES IREU EER S.A.

PLANO DE DEMANDAS


1/100
2492 PR.ACOMETIDAS

A.21


Javier Corta Roldán
 Paula Corta Roldán
 Javier Corta Roldán

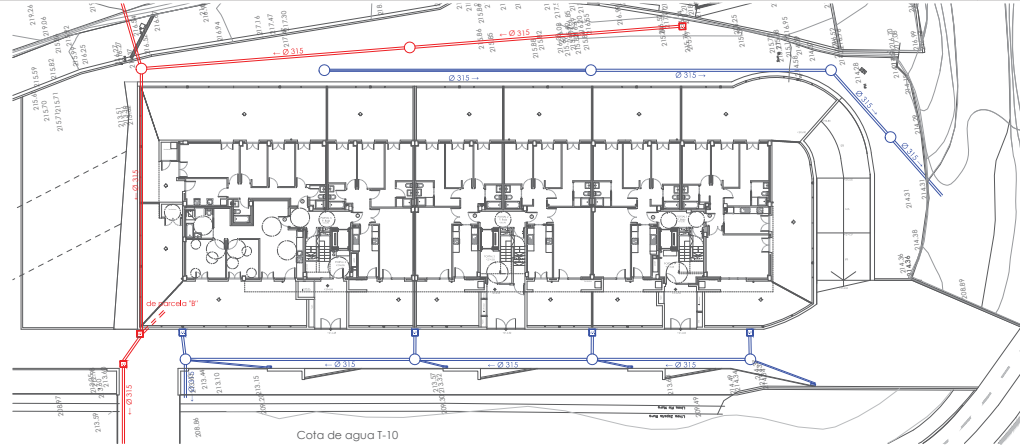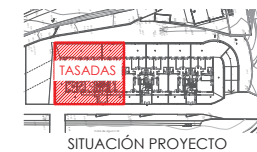

ACOMETIDA SANEAMIENTO
ESCALA 1/250

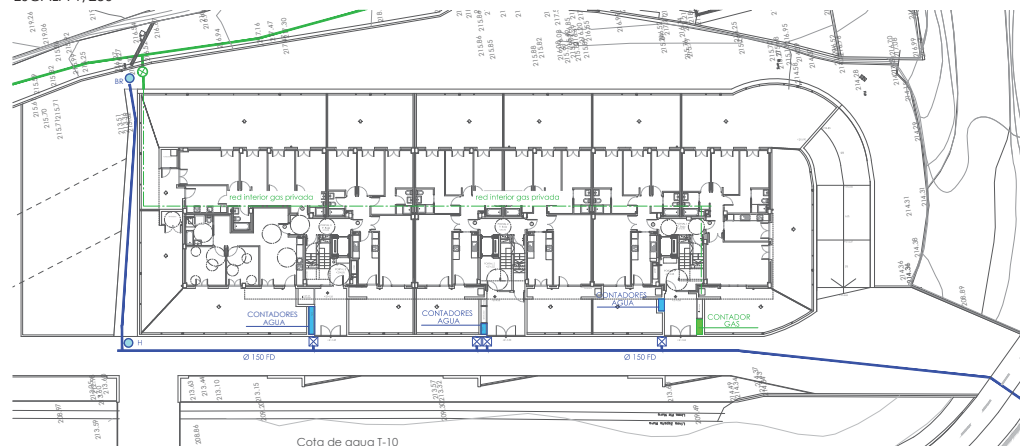

ACOMETIDA AGUA Y GAS
ESCALA 1/250

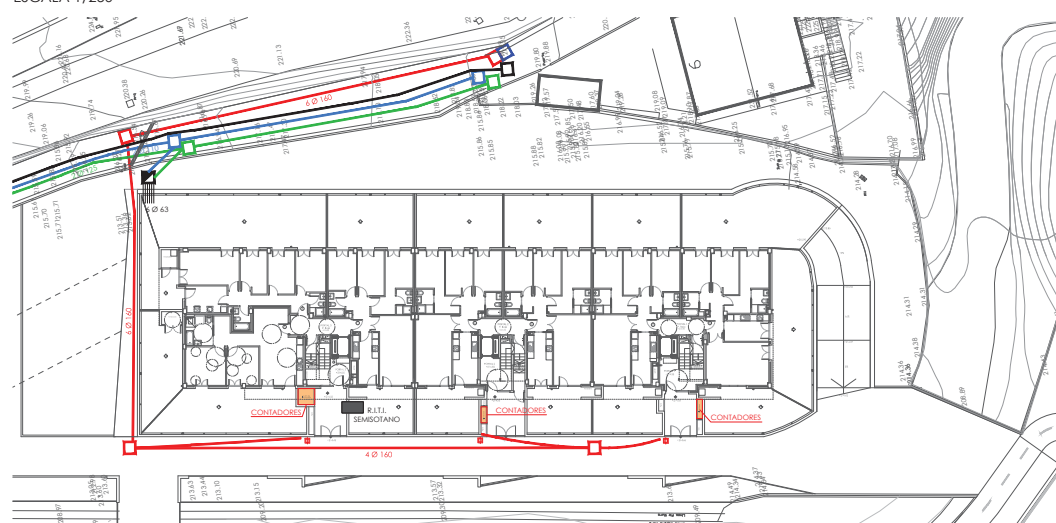

ACOMETIDA ELECTRICIDAD Y TELECOMUNICACIONES
ESCALA 1/250

LEYENDA SANEAMIENTO:

- RED SANEAMIENTO AGUAS PLUVIALES
- RED SANEAMIENTO AGUAS FECALIS

LEYENDA ACOMETIDA DE AGUA:

- ARQUETA DE ACOMETIDA
- RED DE ABASTECIMIENTO DE AGUA

NOTA:
DESPUÉS DE LA LLAVE GENERAL DEL EDIFICIO SE INSTALARÁ UN FLETRO

LEYENDA ACOMETIDA DE GAS:

- ARQUETA DE ACOMETIDA
- RED DE ABASTECIMIENTO DE GAS

LEYENDA ACOMETIDA DE ELECTRICIDAD:

- ARQUETA ELECTRIFICADA
- CANALIZACIÓN RED ELECTRICA CON TUBOS DE PVC CORRUGADO DE DIAMETRO INDICADO (81)
- CANALIZACIÓN RED ELECTRICA CON TUBOS DE PVC CORRUGADO DE DIAMETRO INDICADO (M1)

NOTA:
CAJAS GENERALES DE PROTECCIÓN SITUADAS EN LÍMITE PARCELA

LEYENDA ACOMETIDA DE TELECOMUNICACIONES:

- ARQUETA COMÚN DE RECOLECCIÓN DE TELÉFONO Y TELECOMUNICACIONES DE 0,40 X 0,40 X 0,80 m DE HORMIGÓN Y TAPA DE FUNDICIÓN
- CANALIZACIÓN TELEFÓNICA
- CANALIZACIÓN RIESKATEL

21 VIVIENDAS, GARAJES Y TRASTEROS TASADAS

PARCELA B A.E.33 URIBESALGO

ARRASATE-MONDRAGÓN

PROYECTO BÁSICO

NOVIEMBRE 2020

PROMOCIONES LRU EER S.A.

ACOMETIDAS GENERALES

1/250

2492 PR ACOMETIDAS

A.22

Josep Costa Sánchez, Paula Costa Sánchez, Josep Costa Sánchez