



IDIAZABAL KALEA
(carretera GI-3722)

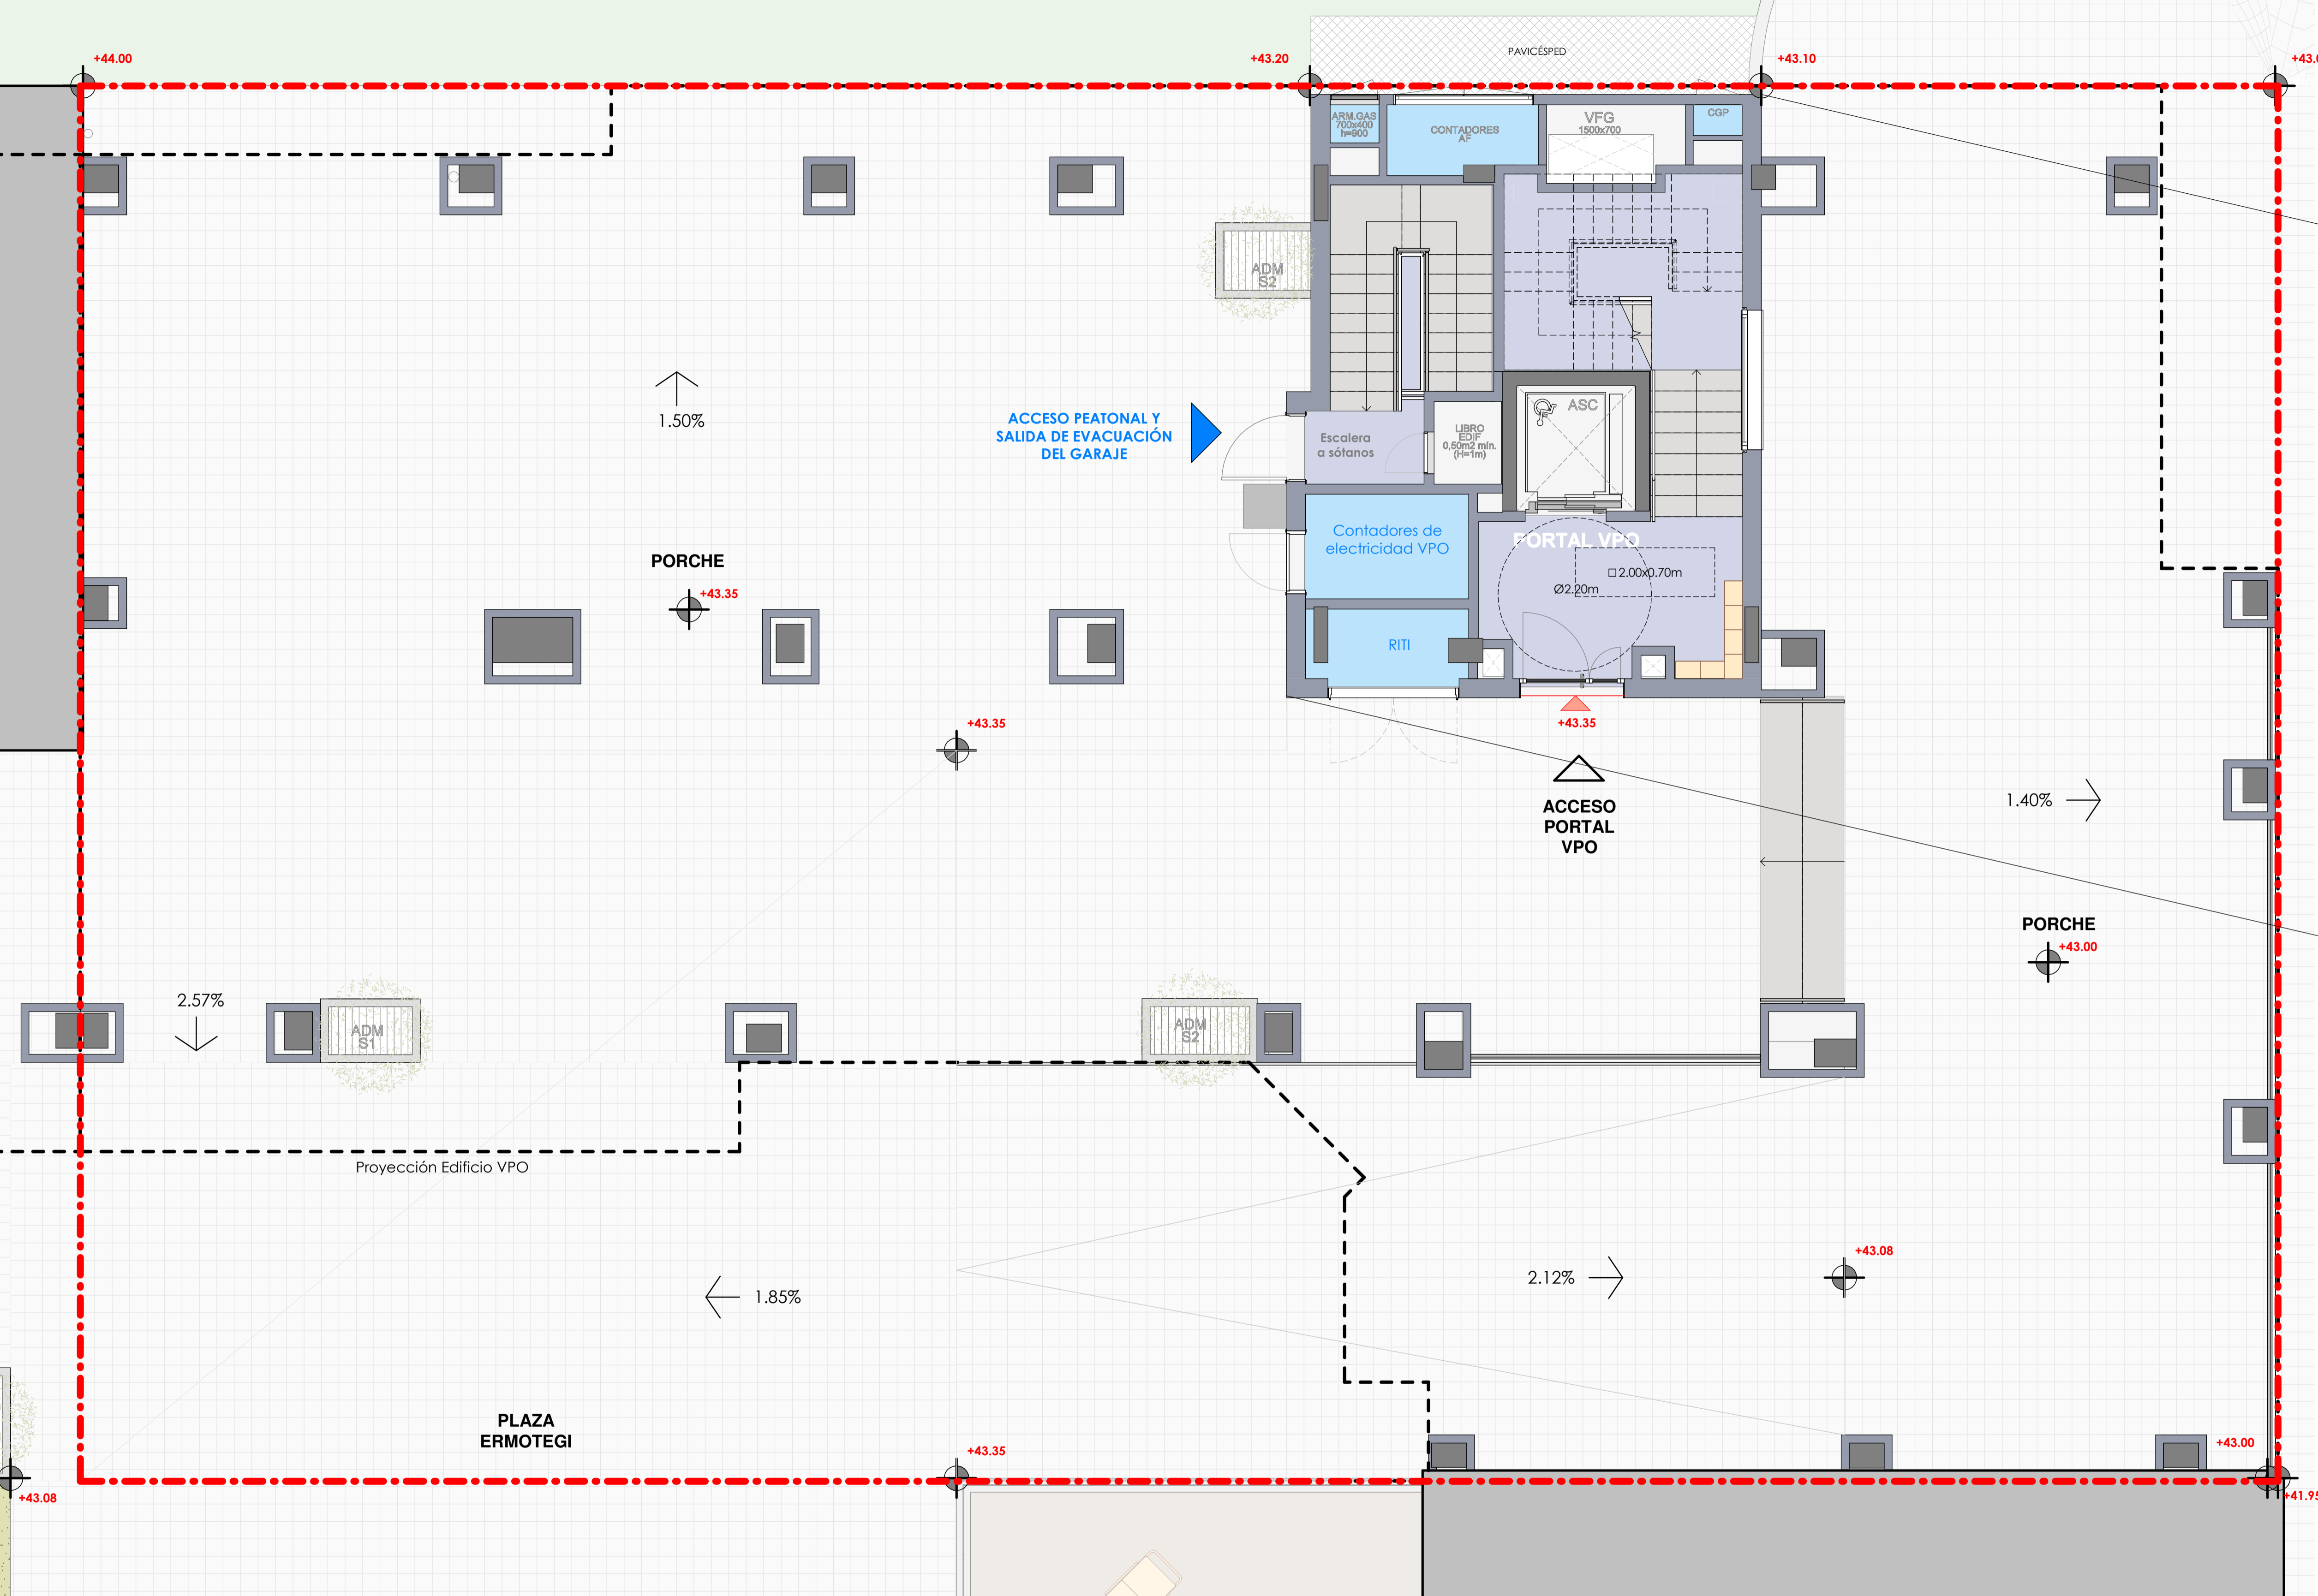


ACCESO PEATONAL Y SALIDA DE EVACUACIÓN DEL GARAJE

ACCESO PORTAL VPO

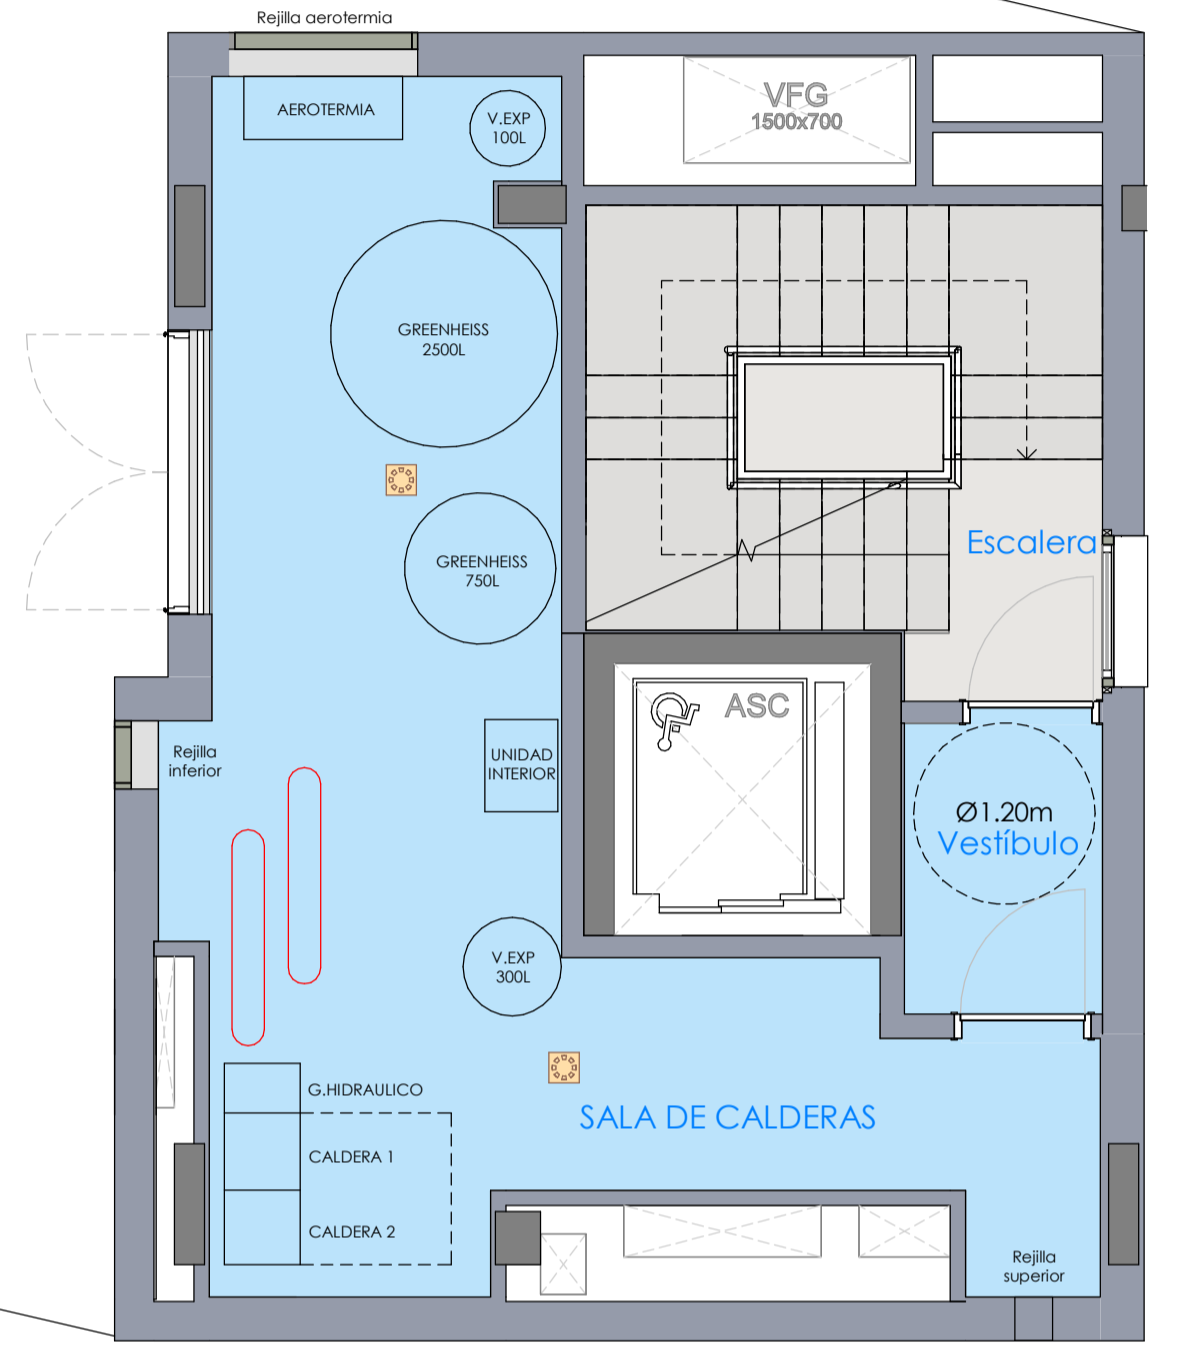

NIVEL INTERMEDIO
Sala de calderas y tramo escalera
Escala: 1/50 DIN-A1 1/100 DIN-A3

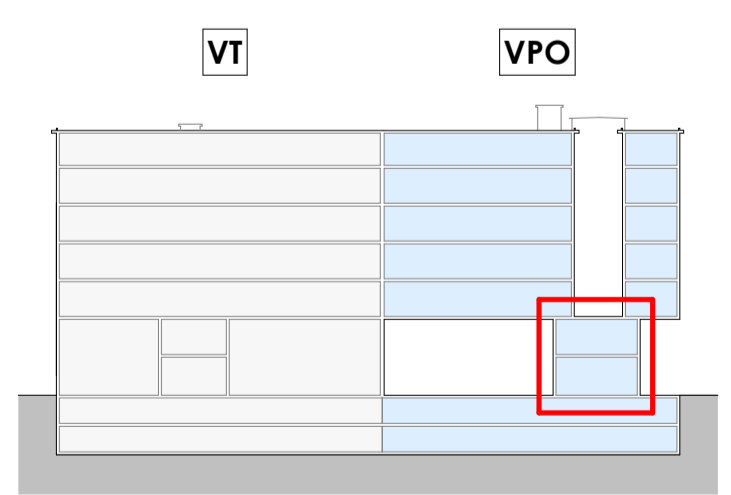

EDIFICIO VPO
PARCELA UD1.2

IERDI PLAZA

PROMOTOR Britac Proyectos SL REDACTOR Mikel Ochoa Ayerdi arquitecto ARKIBIMOA S.L.P. 	PROYECTO BÁSICO Edificio para 25 viviendas VPO, trasteros y garaje Ierdi Plaza 2 Parcela UD1.2, AIU 27 ERMOTEGI, Urnieta	VO	
			A153 SERIE A150 - PLANTAS ARQUITECTURA
EXP. 009	JULIO 2022	PORTAL VPO, Parcela UD1.2 PLANTA BAJA	ESCALA: 1/50 DIN-A1 1/100 DIN-A3

COPIA COLLEGIADA DE LOS DISEÑOS DEL PROYECTO VASCO NUMERO 162021A1167
 EUSKAL HERRIKO ARKITEKTURA ELBARRIO OZDALLA
 VISADO 10361334FCZ
 AS 01/08/2022
 BIRATUA