

PLANTA BAJA


CUADRO DE SUPERFICIES. PORTAL 1: OLALDE KALEA, 8

PUERTA	A	B	C
ESTAR-COCINA-COMEDOR			24.28 m²
ESTAR-COMEDOR	19.75 m²	19.36 m²	
COCINA	9.77 m²	11.41 m²	
DORMITORIO 1	11.21 m²	12.42 m²	13.48 m²
DORMITORIO 2	9.73 m²	9.35 m²	13.60 m²
DORMITORIO 3		10.42 m²	
ASEO COMPLETO	4.66 m²	4.50 m²	7.17 m²
ASEO SECUNDARIO		3.50 m²	
VESTIBULO, PASILLO Y ESCALERA	5.38 m²	7.98 m²	7.99 m²
SUPERFICIE UTIL CERRADA	60.50 m²	78.94 m²	66.52 m²
TENEDERO	1.25 m²	1.25 m²	1.80 m²
TERRAZAS Y BALCONES	4.80 m²	6.64 m²	4.85 m²
SUPERFICIE UTIL TOTAL	66.55 m²	86.83 m²	73.17 m²

CUADRO DE SUPERFICIES. PORTAL 2: OLALDE KALEA, 6

PUERTA	A	B	C
ESTAR-COCINA-COMEDOR	24.28 m²		
ESTAR-COMEDOR		19.36 m²	19.75 m²
COCINA		11.41 m²	9.77 m²
DORMITORIO 1	13.48 m²	12.42 m²	11.23 m²
DORMITORIO 2	13.60 m²	9.35 m²	9.73 m²
DORMITORIO 3		10.42 m²	
ASEO COMPLETO	7.17 m²	4.50 m²	4.66 m²
ASEO SECUNDARIO		3.50 m²	
VESTIBULO, PASILLO Y ESCALERA	7.99 m²	7.98 m²	5.38 m²
SUPERFICIE UTIL CERRADA	66.52 m²	78.94 m²	60.52 m²
TENEDERO	1.80 m²	1.25 m²	1.25 m²
TERRAZAS Y BALCONES	4.85 m²	6.64 m²	4.80 m²
SUPERFICIE UTIL TOTAL	73.17 m²	86.83 m²	66.57 m²

SUPERFICIE UTIL ELEM. COMUNES	60.68 m²
SUPERFICIE CONSTRUIDA PLANTA	540.71 m²

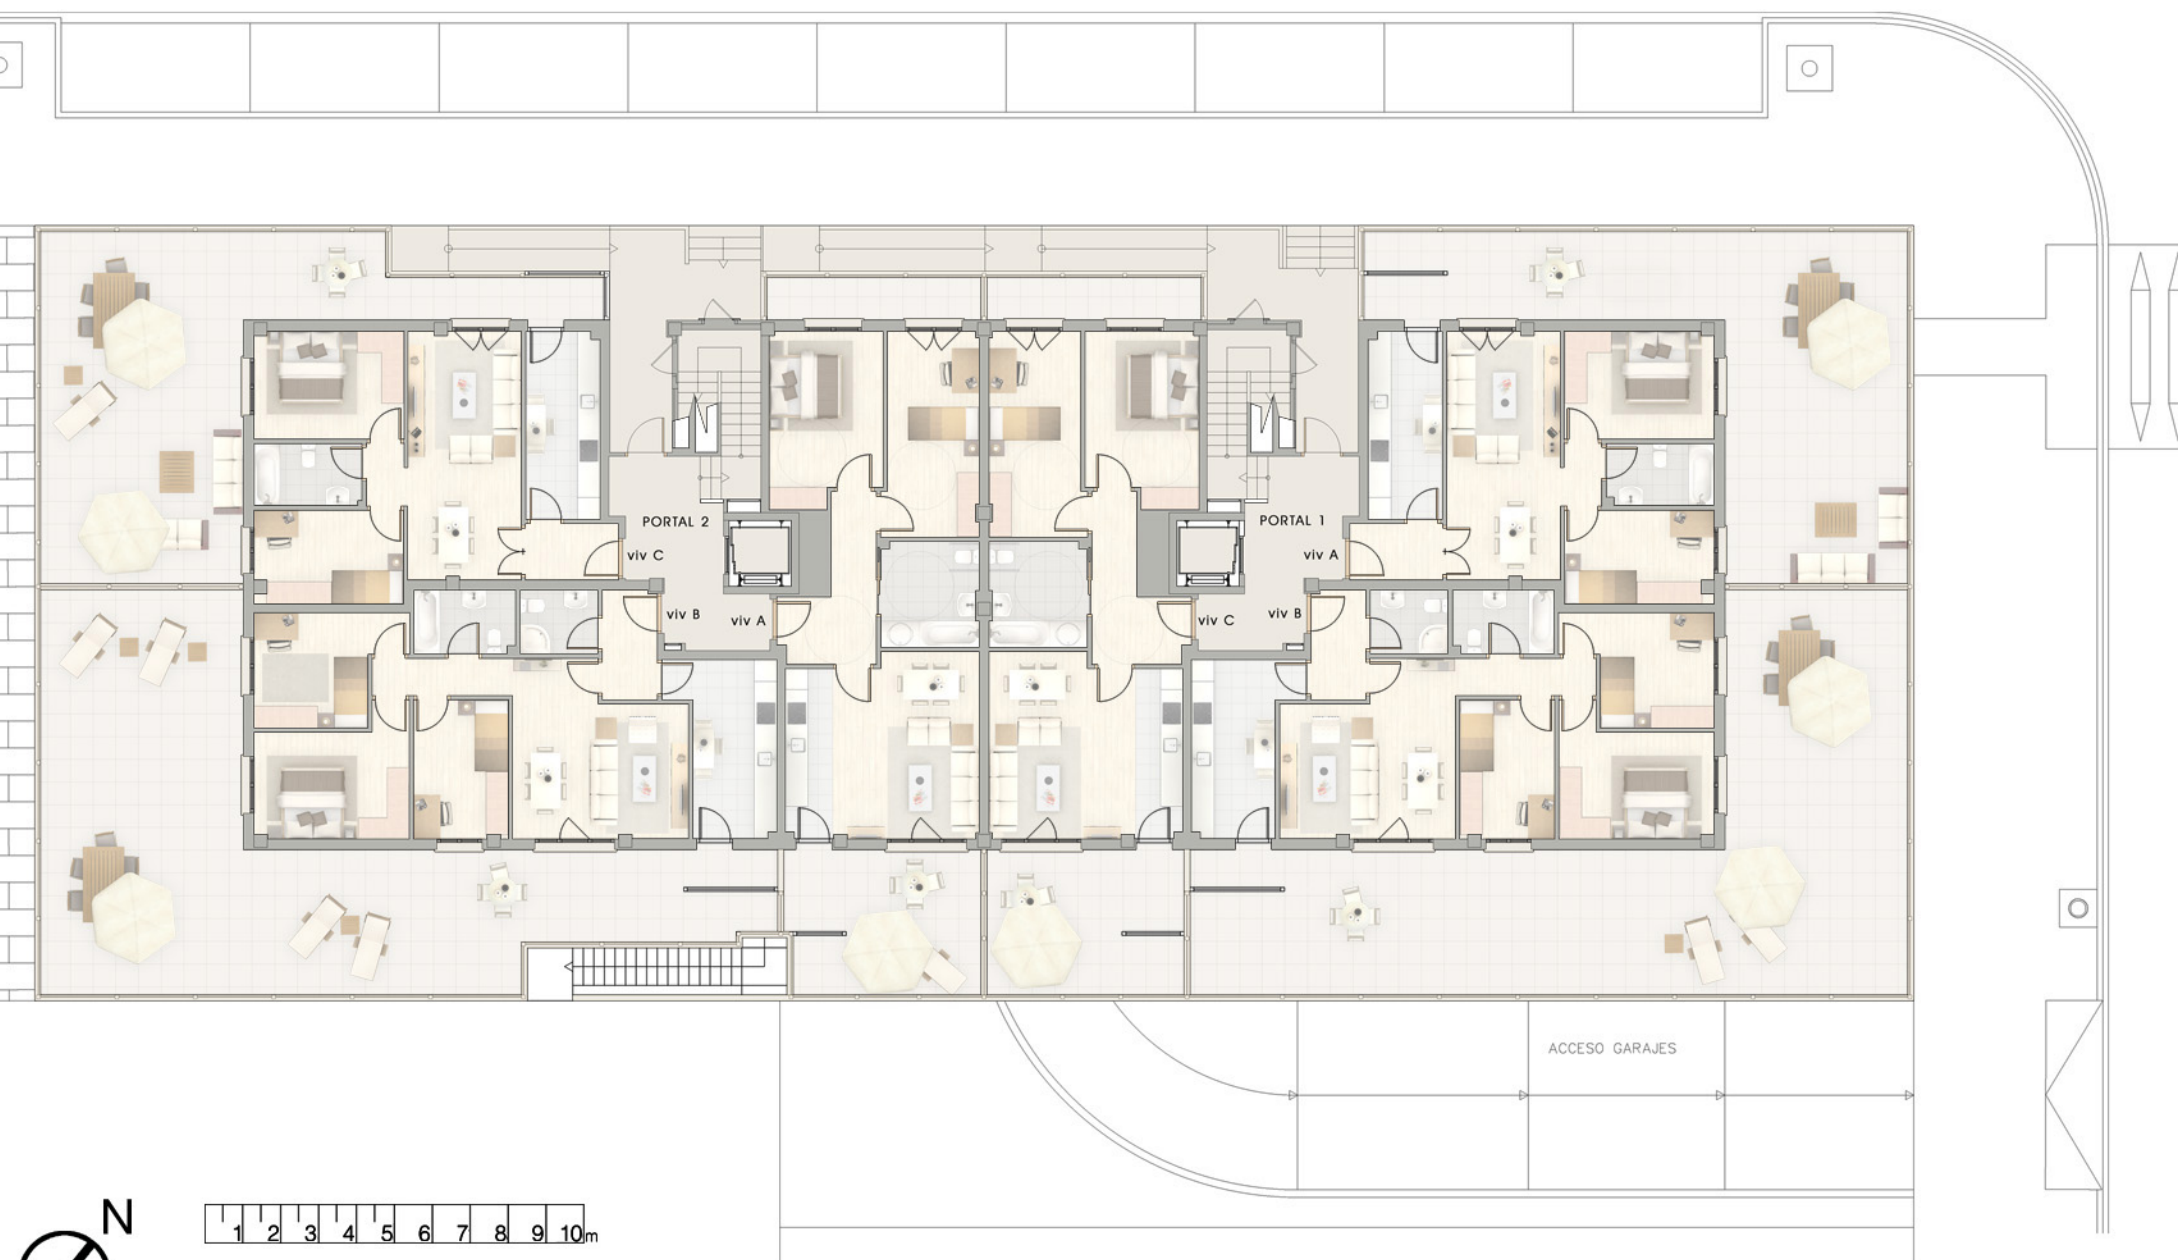

1 2 3 4 5 6 7 8 9 10m

escala 1/200 (A3)

BEHE SOLAIRUA
PLANTA BAJA

02