
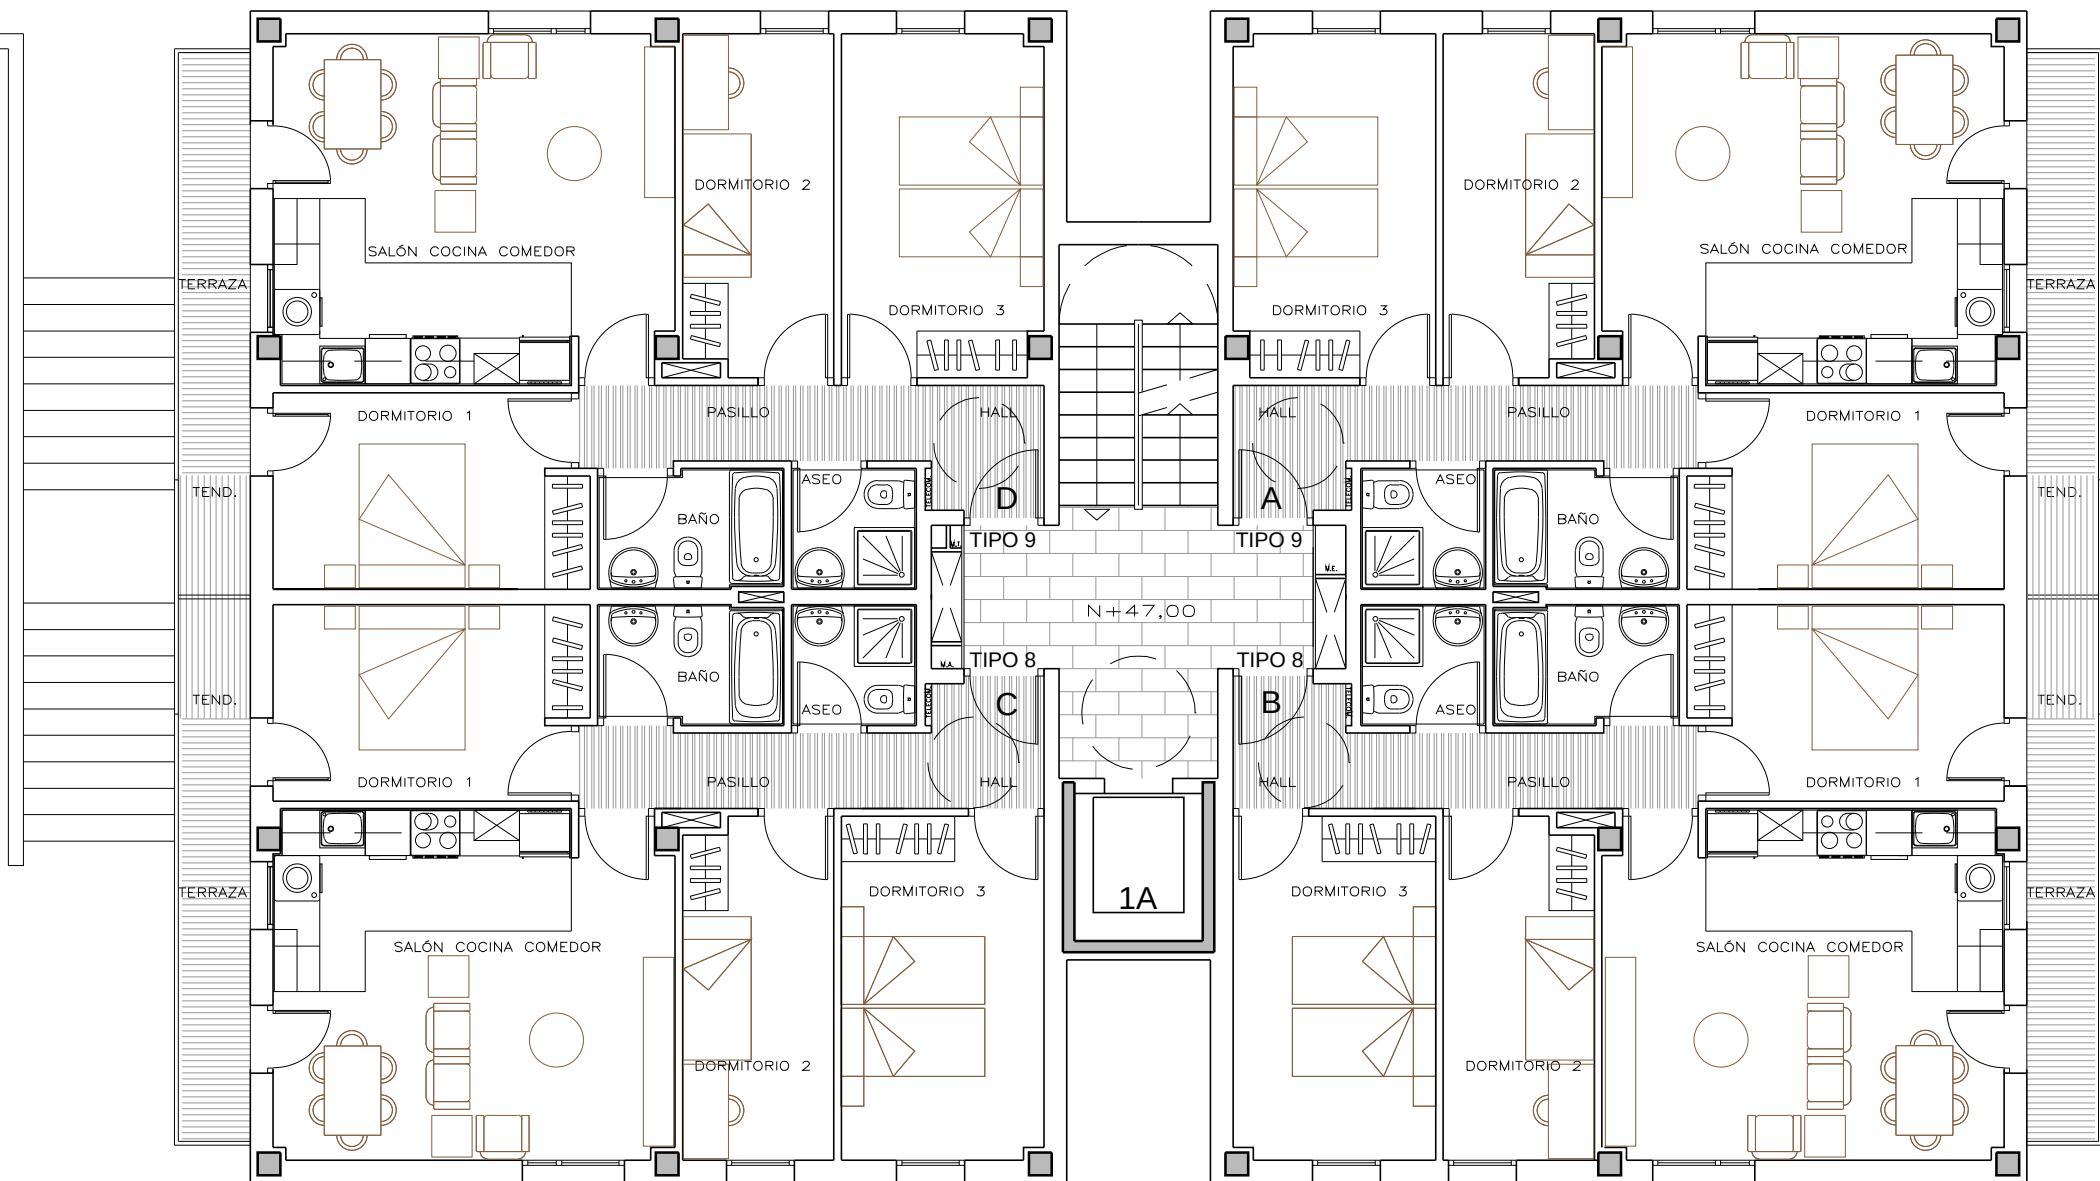


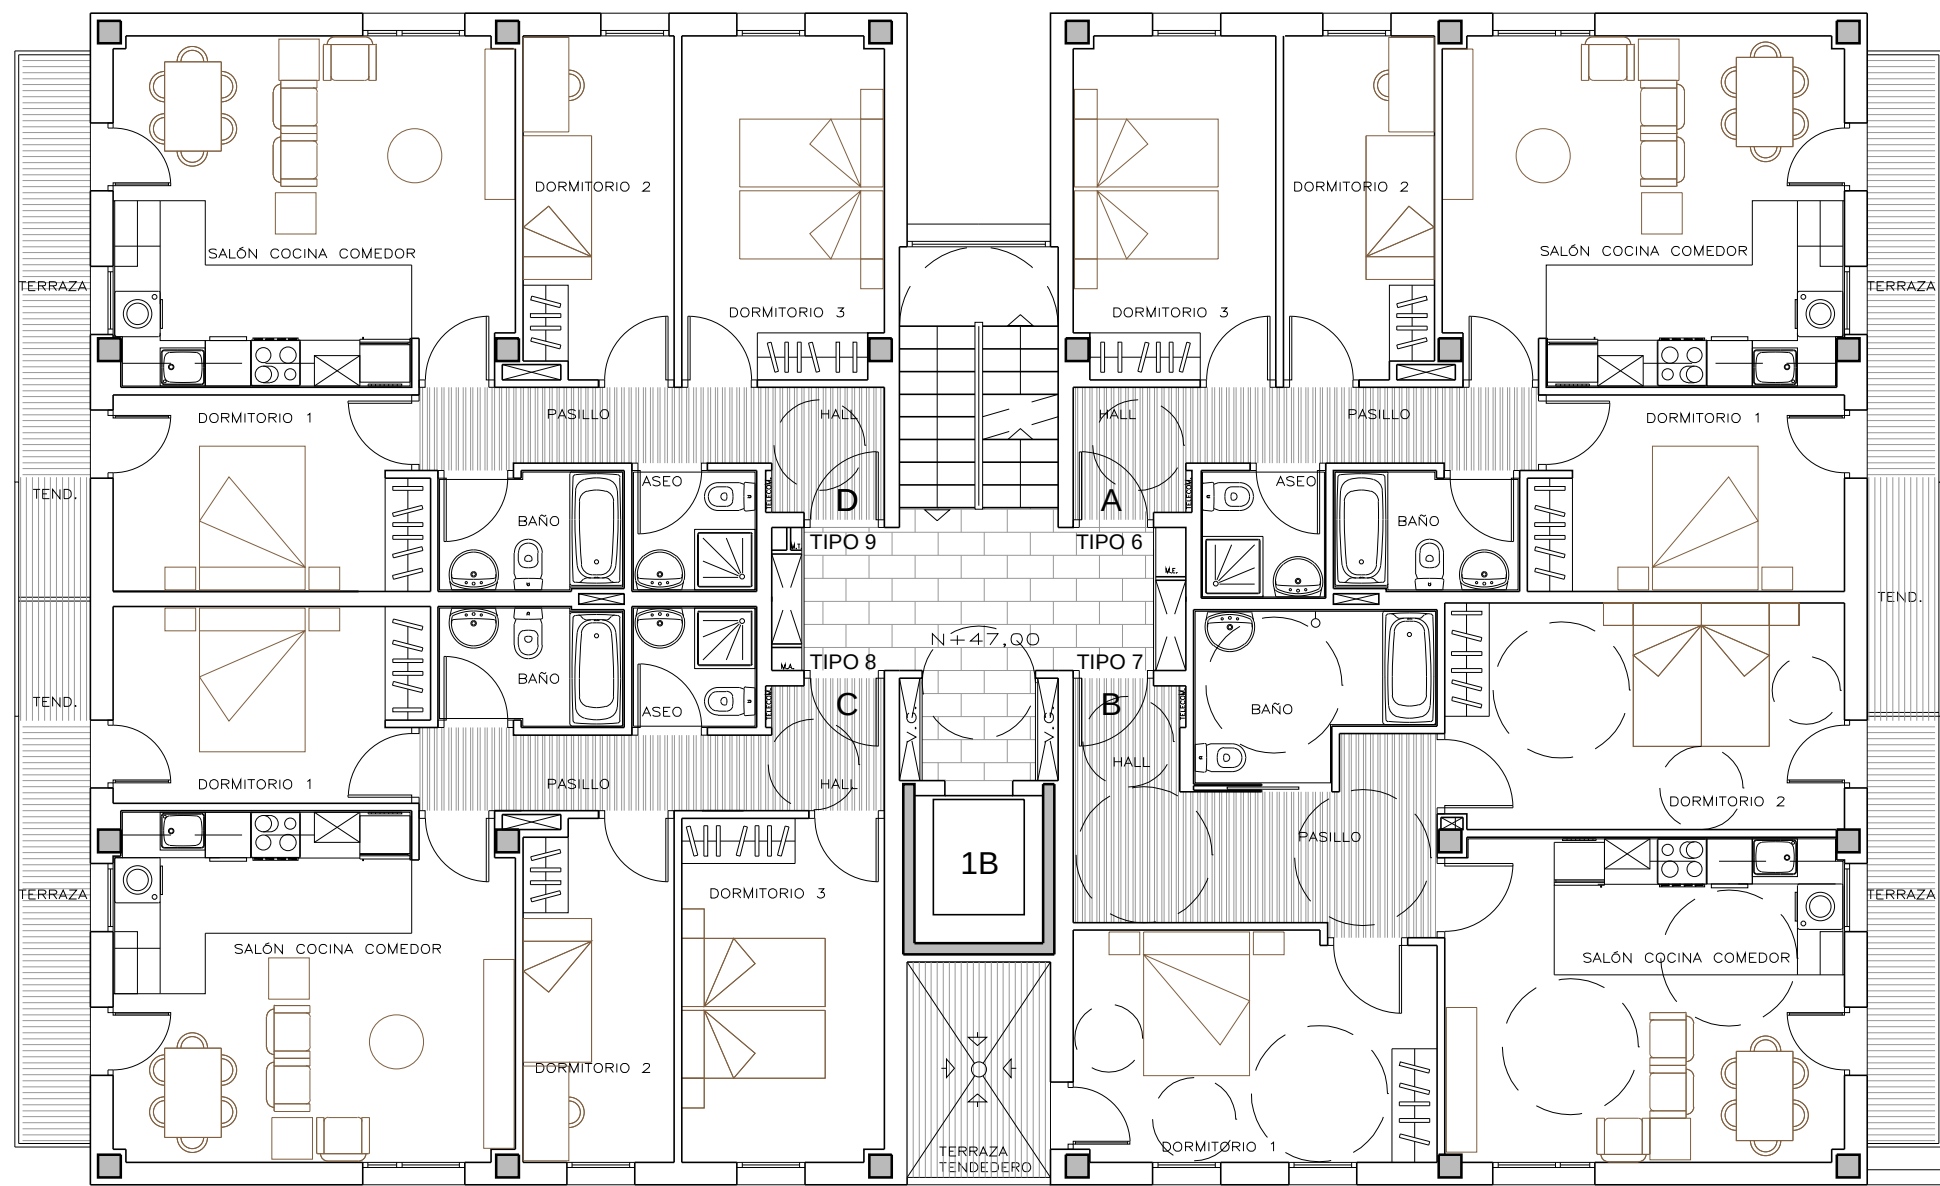

PLANTA PRIMERA		PLANTA PRIMERA	
PORTAL 1B VIVIENDA D. TIPO 9		ADAPTADA. TIPO 7	
PORTAL 1A VIVIENDAS A Y D		PORTAL 1B VIVIENDA B	
ESTANCIA	SUPERFICIE ÚTIL M²	ESTANCIA	SUPERFICIE ÚTIL M²
HALL+PASILLO	7.36	HALL+PASILLO	11.70
SALON COMEDOR COCINA	24.12	SALON COMEDOR COCINA	22.46
DORMITORIO 1	10.60	DORMITORIO 1	14.43
DORMITORIO 2	8.95	DORMITORIO 2	15.80
DORMITORIO 3	12.01	BAÑO	6.15
BAÑO	3.64	SUPERFICIE ÚTIL CERRADA TOTAL	70.54
ASEO	2.66		
SUPERFICIE ÚTIL CERRADA TOTAL	69.34	TENEDERO	5.49
		TERRAZA	5.03
TENEDERO	1.53		
TERRAZA	5.03		

PLANTA PRIMERA		PLANTA PRIMERA	
PORTAL 1A VIVIENDAS B Y C		TIPO 6	
PORTAL 1B VIVIENDA C. TIPO 8		PORTAL 1B VIVIENDA A	
ESTANCIA	SUPERFICIE ÚTIL M²	ESTANCIA	SUPERFICIE ÚTIL M²
HALL+PASILLO	7.36	HALL+PASILLO	7.36
SALON COMEDOR COCINA	24.16	SALON COMEDOR COCINA	24.12
DORMITORIO 1	10.21	DORMITORIO 1	10.60
DORMITORIO 2	8.95	DORMITORIO 2	8.95
DORMITORIO 3	12.15	DORMITORIO 3	12.01
BAÑO	3.64	BAÑO	3.64
ASEO	2.51	ASEO	2.66
SUPERFICIE ÚTIL CERRADA TOTAL	68.97	SUPERFICIE ÚTIL CERRADA TOTAL	69.34
TENEDERO	1.53	TENEDERO	3.06
TERRAZA	5.03	TERRAZA	5.03

PLANTA PRIMERA	
SUP. CONSTR. TOTAL	712,60 M2

LEYENDA DE PLUVIALES

- SUMIDERO
- ⬆ INDICATIVO DE PENDIENTES

01
02
03
04
05
10m
ESCALA 1/100

PROYECTO BÁSICO

29 VIVIENDAS PROTEGIDAS, LOCAL, GARAJES Y TRASTEROS

SITUACION

PARCELA SG.05.1 DEL SECTOR (HI) SG.05 (SAGASTIYA). HERNANI

PLANO

PLANTA PRIMERA. N+46,50

AMUEBLADO, SUPERFICIES Y PLUVIALES

A.03

FECHA OCTUBRE 2013 SUSTITUIDO

PROMOTOR URKILLA S.L.

EQUIPO REDACTOR ZMZ ASOCIADOS S.L.P.

L. M. ZULAIKA ARSUAGA Dr. Arquitecto

J. M. MUÑAGORRI PALA Arquitecto

ZMZ ARQUITECTOS