


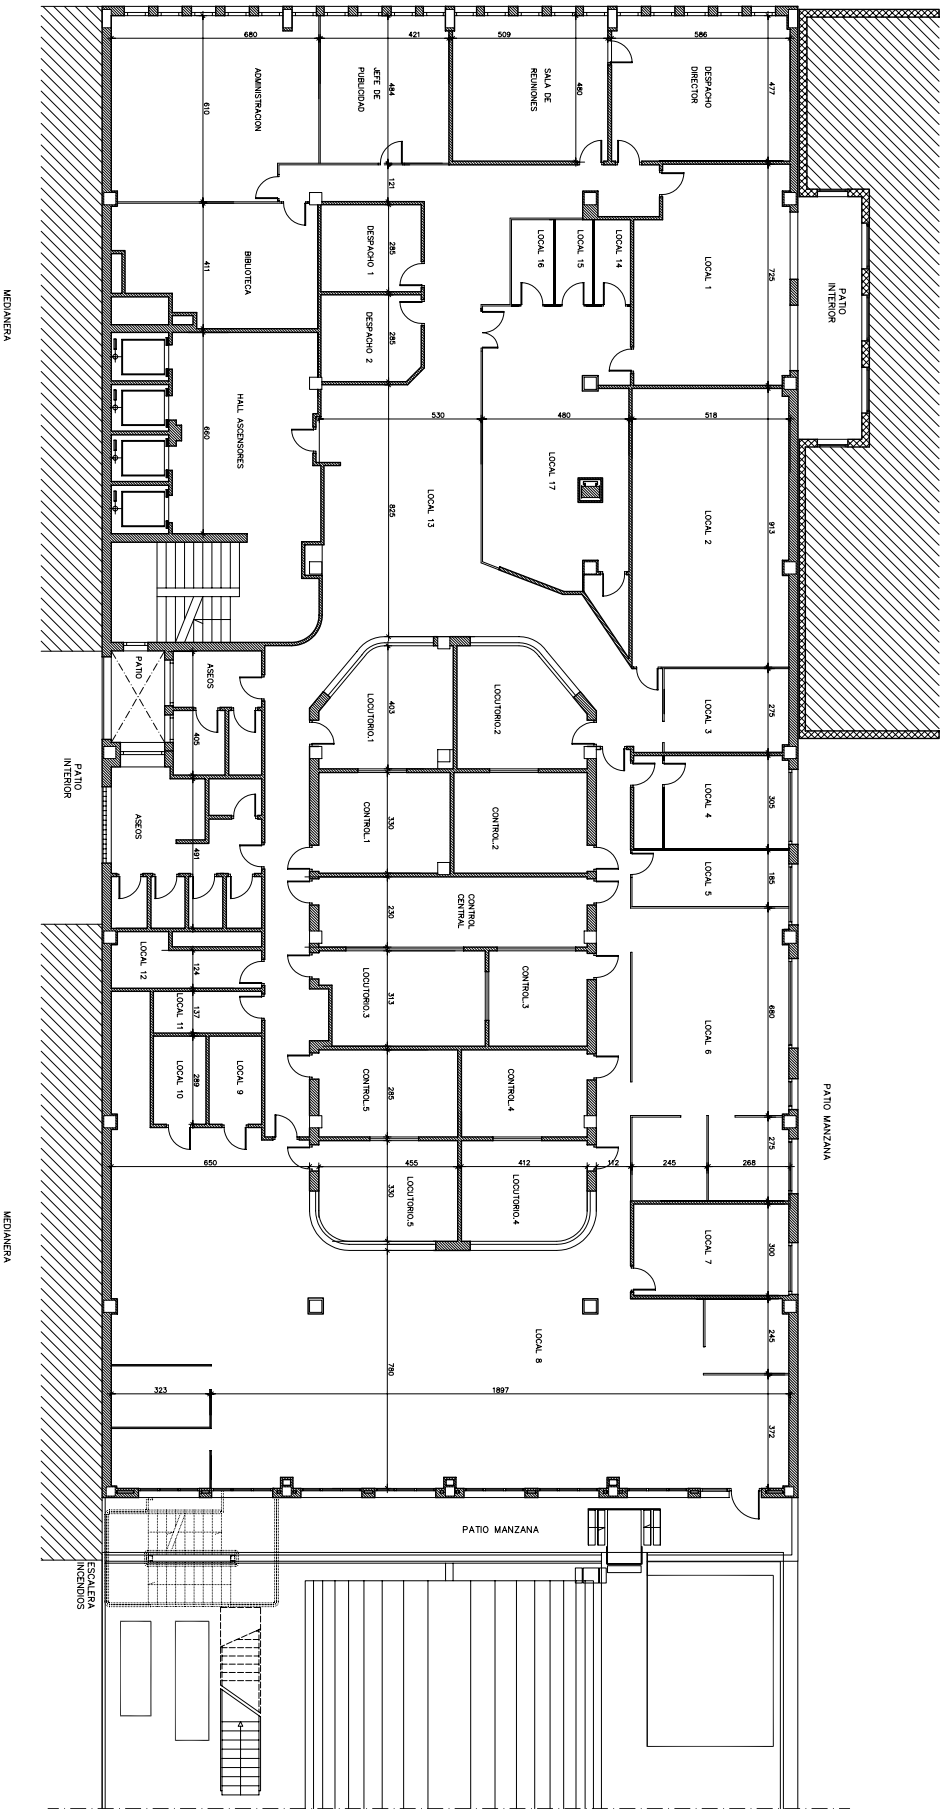



GOBIERNO NAVARRA
GOBIERNO EN VASCO
DEPARTAMENTO DE HACIENDA
ADMINISTRACIÓN FISCAL
Y ADMINISTRACIÓN PÚBLICA
Subsecretaría de Asesoría y Dirección
Dirección General de Ingresos
Dirección de Rentas Generales

PROYECTO DE EJECUCIÓN
REFORMA GRAL. INTERIOR
PLANTA PRIMERA
ESPACIO SEDE EJ / GV
GRAN VIA, 85, 31010

LEYENDA	SUPERFICIES
LOCAL -1-	35,37m2
LOCAL -2-	46,09m2
LOCAL -3-	11,25m2
LOCAL -4-	10,50m2
LOCAL -5-	9,50m2
LOCAL -6-	46,50m2
LOCAL -7-	15,30m2
LOCAL -8-	215,55m2
LOCAL -9-	5,00m2
LOCAL -10-	4,65m2
LOCAL -11-	2,00m2
LOCAL -12-	14,60m2
LOCAL -13-	3,30m2
LOCAL -14-	3,30m2
LOCAL -15-	3,30m2
LOCAL -16-	3,30m2
LOCAL -17-	42,52m2
BIBLIOTECA	24,40m2
ASEOS	2,00m2
HALL ASCENSORES	20,40m2
JEFE DE PUBLICIDAD	24,30m2
DESPACHO DEL DIRECTOR	27,29m2
DESPACHO 1	9,40m2
DESPACHO 2	9,40m2
DESPACHO 3	15,10m2
DESPACHO 4	16,20m2
DESPACHO 5	13,30m2
CONTROL 1	14,40m2
CONTROL 2	14,40m2
CONTROL 3	10,10m2
CONTROL 4	11,75m2
CONTROL 5	11,75m2
ASEOS	11,80m2
HALL ASCENSORES	24,50m2
ASEOS	50,58m2
SAL. TIT. TOTAL	997,58m2
SAL. CONS. TOTAL	1091,37m2

ESTADO ACTUAL
PLANTA PRIMERA
DISTRIBUCION, COTAS,
SUPERFICIES

PROYECTO : X:\GRAL-PA\07\2007\0005\07\2007

REFERENCIA : 015-EX-0-296

PLANO : 01

ESCALA : 1:100

FECHA : SEPTIEMBRE 2007