


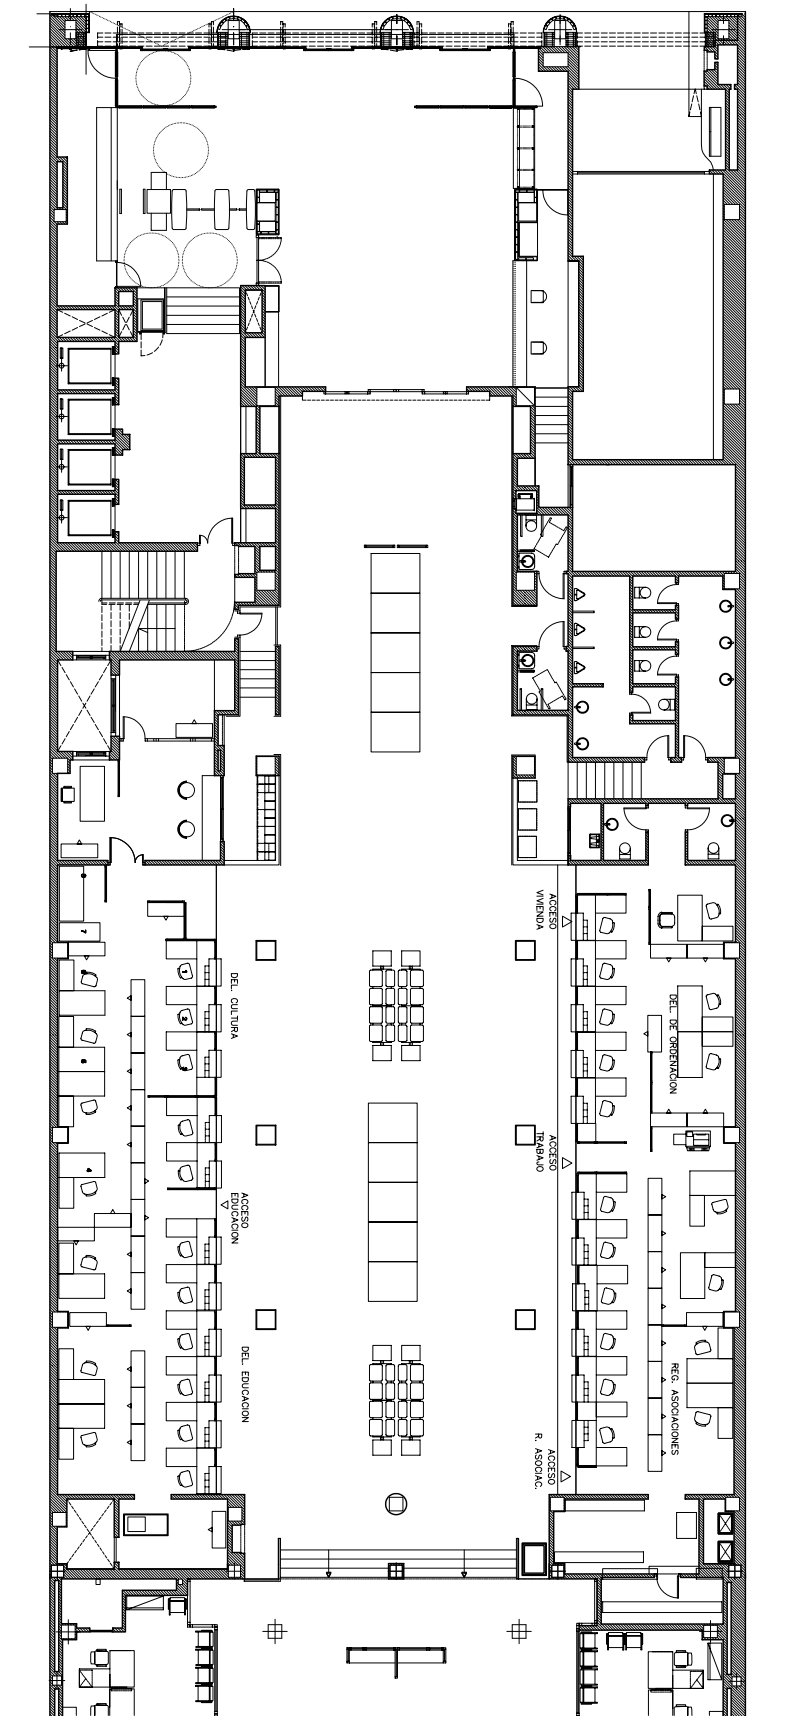

GOBIERNO VASCO
GOBIERNO EN ELIEN
DEPARTAMENTO DE INDUSTRIA
ADMINISTRACION BASICA
Y ADMINISTRACION PUBLICA
SECRETARIA DE ASISTENCIA
ADMINISTRATIVA Y SERVICIOS
Seccion de Estudios y Proyectos
Seccion de Estudios y Proyectos

PROYECTO DE EJECUCION
REFORMA GRAL. INTERIOR
PLANTA PRIMERA
EDIFICIO SEDE EJ / GV
GRAN VIA, 81. BILBAO

ESTADO TECNICA **OTRERA TECNICA**

ESTADO ACTUAL
PLANTA BAJA
DISTRIBUCION

PLANO : 016-64-02.296
 ESCALA : 1 : 100
 FECHA : SEPTIEMBRE 1997

