


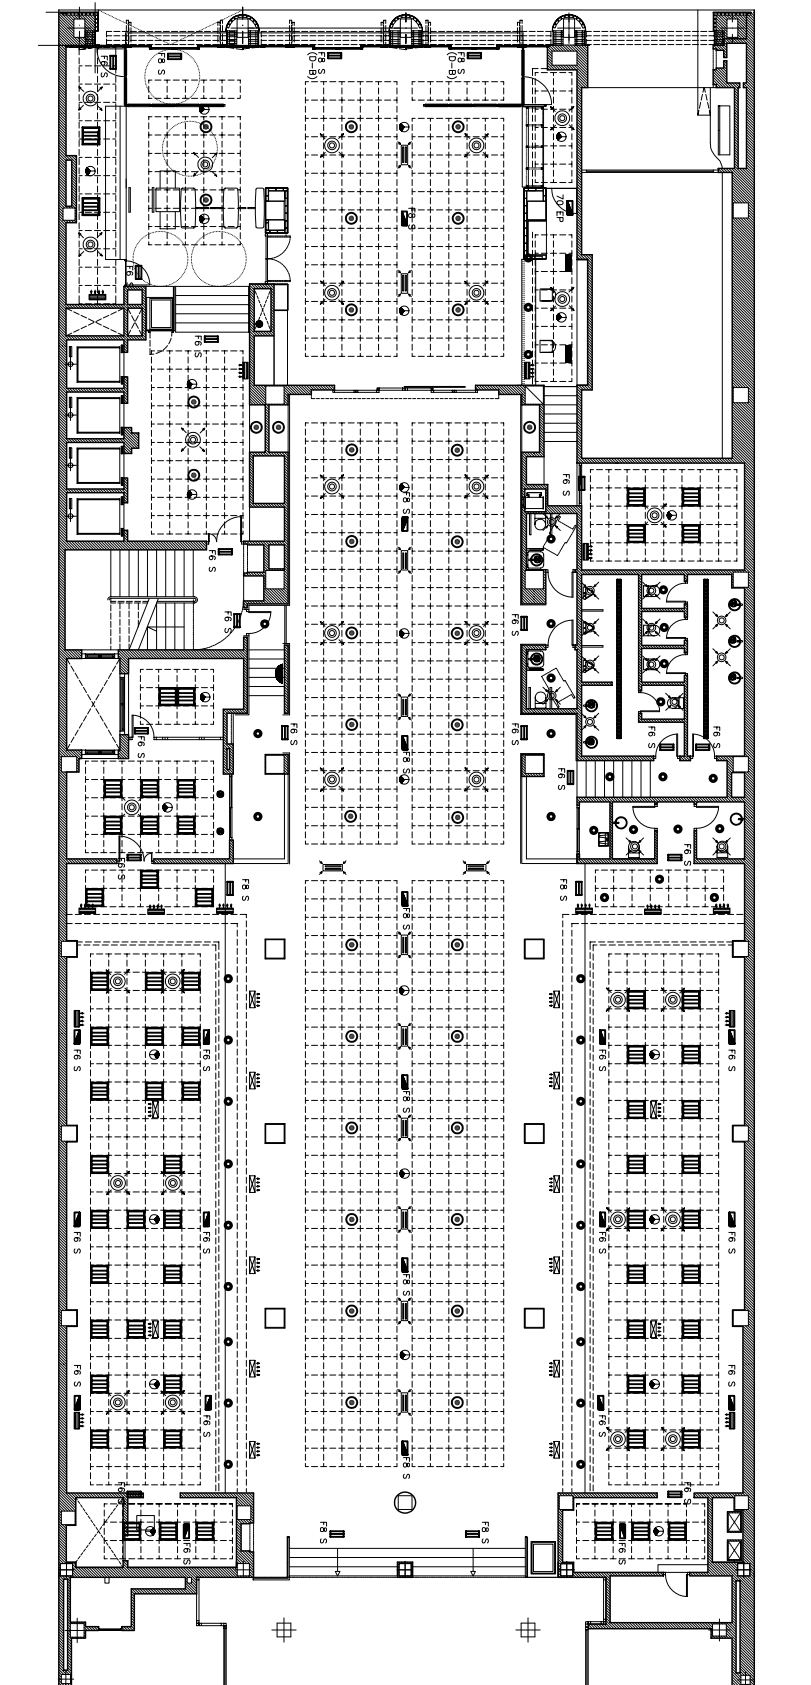

**GOBIERNO DEL ESTADO DE BAJA CALIFORNIA**  
SECRETARÍA DE ECONOMÍA  
DIRECCIÓN GENERAL DE ADMINISTRACIÓN Y FINANZAS  
DIRECCIÓN DE ADMINISTRACIÓN Y FINANZAS  
DIRECCIÓN DE ADMINISTRACIÓN Y FINANZAS

**PROYECTO DE EJECUCIÓN**  
**REFORMA GRAL. INTERIOR**  
**PLANTA PRIMERA**  
ESPACIO SEDE EJ / GV  
GRAN VÍA, 85, BILBAO

**RESEÑA TÉCNICA**  
OPERA TÉCNICA

**ESTADO ACTUAL**  
**PLANTA BAJA**  
**FALSOS TECHOS**  
**E INSTALACIONES**

PLANO : 010-64-04-010  
Escala : 1:100  
FECHA : 10/07/2007  
EAC 04