


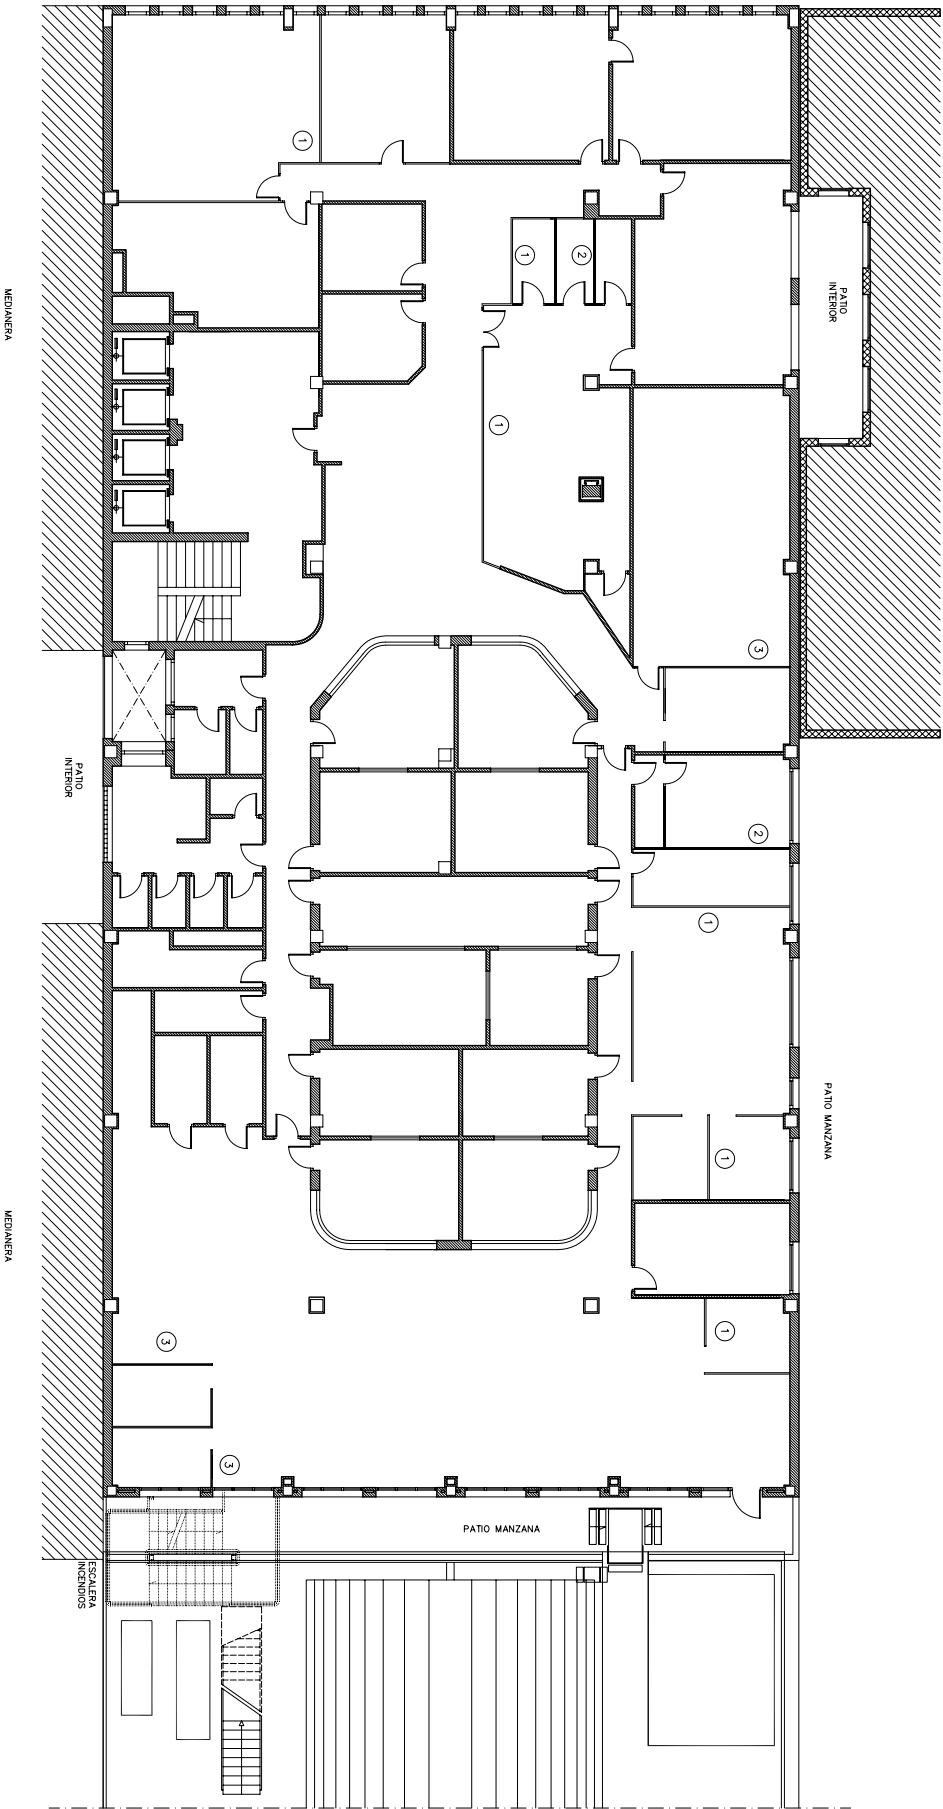



GOBIERNO VASCO
GOBIERNO EN VASCO
DEPARTAMENTO DE HACIENDA
Y ADMINISTRACIÓN PÚBLICA
ADMINISTRACIÓN DE LAS FINANZAS
DIRECCIÓN GENERAL DE ADMINISTRACIÓN
ECONÓMICA Y FISCAL
DIRECCIÓN GENERAL DE ADMINISTRACIÓN
ECONÓMICA Y FISCAL

PROYECTO DE EJECUCIÓN
REFORMA GRAL. INTERIOR
PLANTA PRIMERA
ESPACIO SEDE EJ / GV
GRAN VIA, 85, 85AIO

LEYENDA

1. TABIQUE
2. MAMPARA CON MODULO
3. MAMPARA MADERA CIEGA
4. MAMPARA MADERA CIEGA
CON VENTANA ACRISTALADA

ESTADO ACTUAL
PLANTA PRIMERA
DIVISIONES - TABIQUEERIA

PROYECTO: X. VAS. - P. A. 01/2007/0002/01/2007
REFERENCIA: X. VAS. - P. A. 01/2007/0002/01/2007
PLANO: 010-EX-06.090
ESCALA: 1:100
FECHA: SEPTIEMBRE 2007

EA
06