




GOBIERNO VASCO
GOBIERNO ELLA KARRIA
DEPARTAMENTO DE INFRAESTRUTURA Y OBRAS PÚBLICAS
DIRECCIÓN GENERAL DE OBRAS PÚBLICAS
DIRECCIÓN DE OBRAS PÚBLICAS

PROYECTO DE EJECUCIÓN
REFORMA GRAL. INTERIOR
PLANTA PRIMERA
SERVICIO ARRE EJ / OY
GRAN VÍA, RR. BILBAO

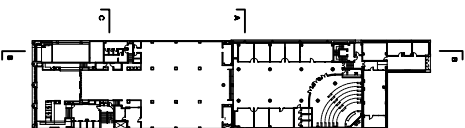


PLANTA SALA SERVICIO

LEGENDA
MATERIAL
OBRAS
OBRAS

PROYECTO
K. Vial - 4/11/11 (11/11/11) (11/11/11)

ESTADO ACTUAL
ALZADO DE PATIO MANZANA
SECCION TRANSVERSAL
Y LONGITUDINAL

PLANO : 010-14-07-249
ESCALA : 1 : 200
FECHA : 27/11/2011
EA 07

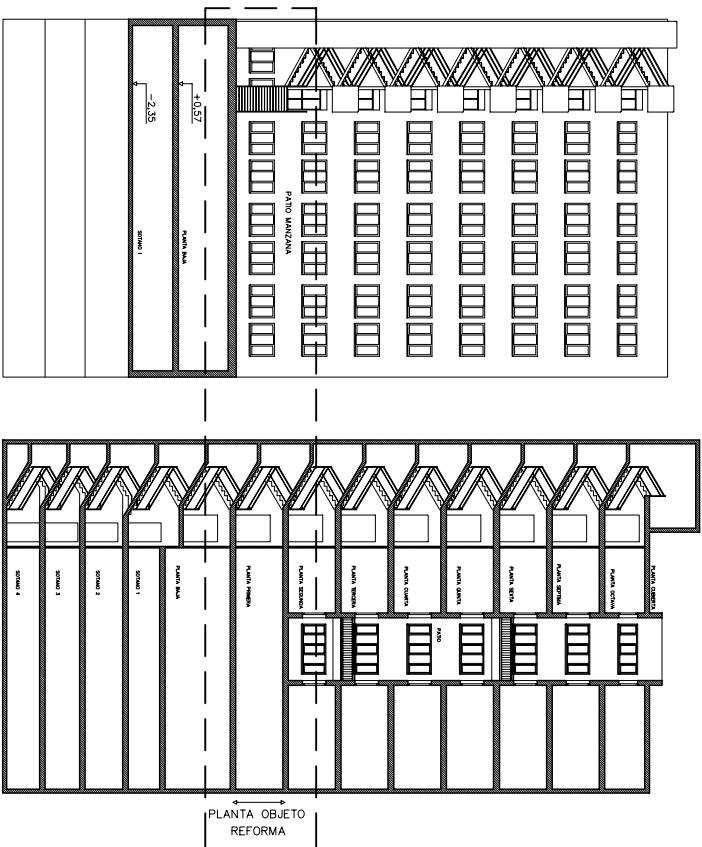


PLANTA OBJETO REFORMA

SECCION A-A
ALZADO DESDE PATIO MANZANA
ESCALERA DE EMERGENCIAS

SECCION C-C
SECCION TRANSVERSAL
ESCALERA PRINCIPAL

PATIO MANZANA

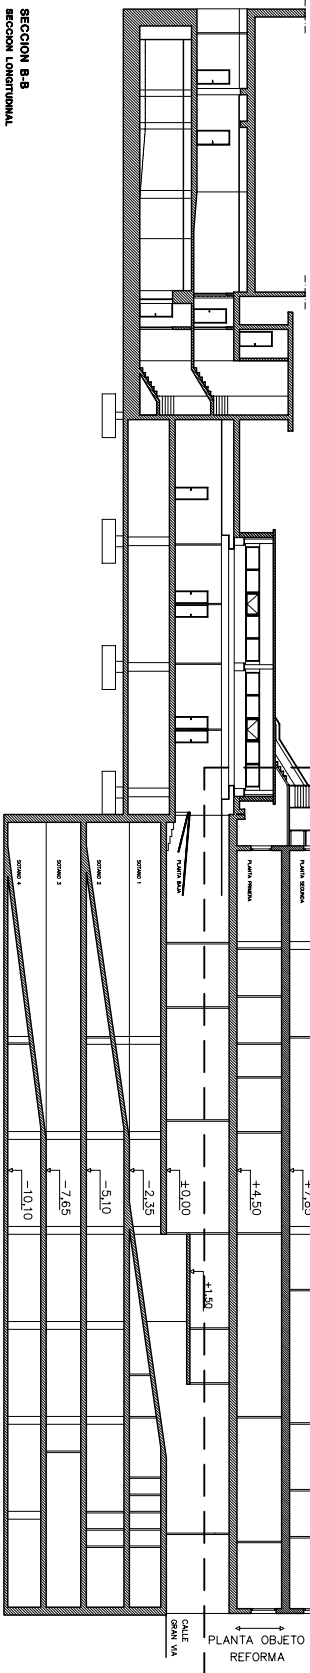

PLANTA OBJETO REFORMA

CALE GRAN VÍA