


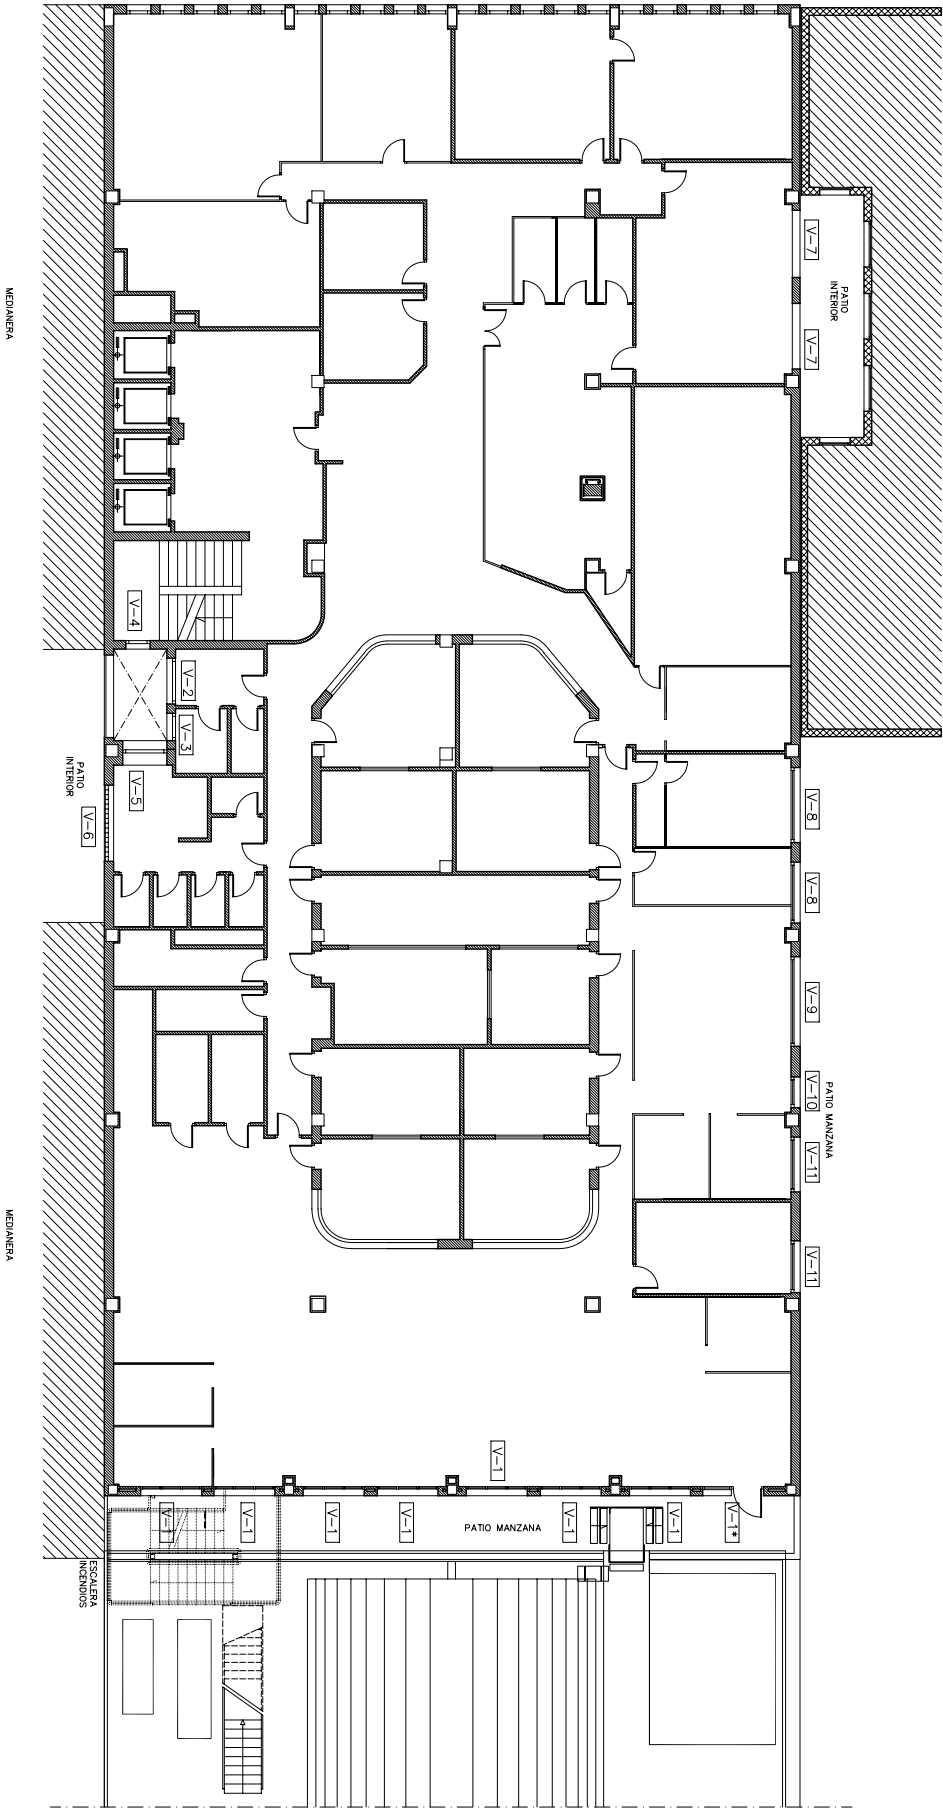

GOBIERNO VASCO
GOBIERNO EN VASCO
DEPARTAMENTO DE INDUSTRIA
Y ADMINISTRACIÓN PÚBLICA
GOBIERNO EN VASCO
Departamento de Industria
y Administración Pública
Dirección de Edificación y Obras
Públicas

PROYECTO DE EJECUCIÓN
REFORMA GRAL. INTERIOR
PLANTA PRIMERA
ESPACIO SEDE EJ / GV
GRAN VIA, 85, 48001

RELEVO TECNICO **OPERA TECNICA**

REFERENCIA: X. VAL-PA/01/2007/0002/01/2007

ESTADO ACTUAL
LOCALIZACION DE CARPINTERIA

PLANO: 010-EX-08-08
Escala: 1:100
FECHA: SEPTIEMBRE 2007

