



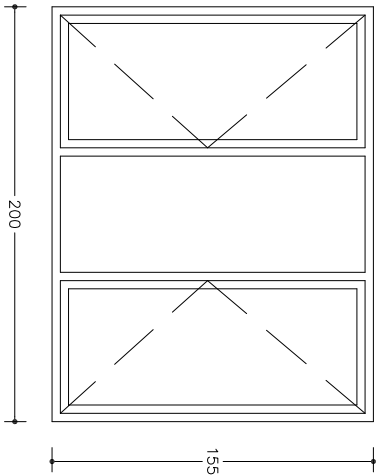

COTA 0,00 DE PLANTA

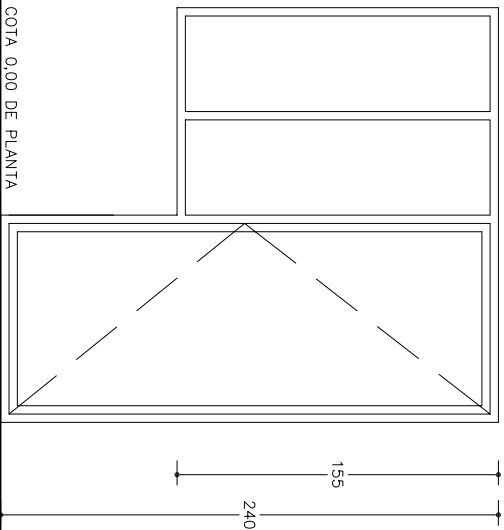

COTA 0,00 DE PLANTA

VENTANA TIPO : V-1


DOS HOJAS ABATIBLES Y UNA HOJA FIJA  
EN ALUMINIO ANODIZADO EN SU COLOR

N. UDS. PLANTA PRIMERA 7

VENTANA TIPO : V-1x

PUERTA Y HOJA FIJA  
EN ALUMINIO ANODIZADO EN SU COLOR


N. UDS. PLANTA PRIMERA 1

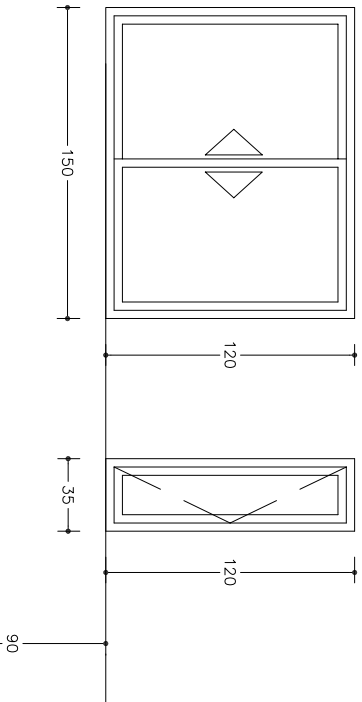

VENTANA TIPO : V-2

DOS HOJAS CORREDERAS  
EN ALUMINIO ANODIZADO EN SU COLOR


N. UDS. PLANTA PRIMERA 1

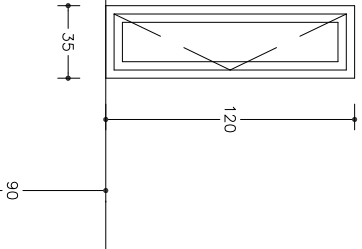

VENTANA TIPO : V-3

UNA HOJA ABATIBLE  
EN ALUMINIO ANODIZADO EN SU COLOR


N. UDS. PLANTA PRIMERA 1

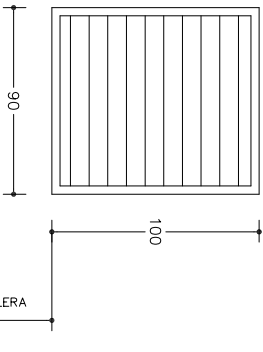

VENTANA TIPO : V-4

TIPO GRAVENT ,DE LAMAS ORIENTABLES  
EN VIDRIO IMPRESO "CLARGLAS"

N. UDS. PLANTA PRIMERA 1

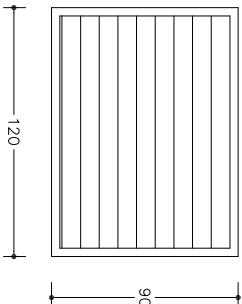

VENTANA TIPO : V-5

TIPO GRAVENT ,DE LAMAS ORIENTABLES  
EN VIDRIO IMPRESO "CLARGLAS"

N. UDS. PLANTA PRIMERA 1

COTA RESPECTO A MESETA DE ESCALERA 145



**EUSKO JAURLARITZA** **GOBIERNO VASCO**  
OKASUN ETA HERRI DEPARTAMENTO DE HACIENDA  
ADMINISTRAZIO SAILA Y ADMINISTRACIÓN PÚBLICA  
Administrazio eta Zerebitzu Viceconsejería de Administración  
Saldueraz y Servicios  
Baliabide Orokorren Zuzendaritza Dirección de Recursos Generales

PROYECTO DE EJECUCION

**REFORMA GRAL. INTERIOR**  
**PLANTA PRIMERA**  
EDIFICIO SEDE EJ / GV  
GRAN VIA, 85. BILBAO

COTAS EXPRESADAS EN "cm".  
COTAS DEFINITIVAS A COMPROBAR EN OBRA  
PARA UBICACION DE CARPINTERIA VER PLANO EA-6

BULEGO TEKNIKOA

OFICINA TECNICA

REFERENCIA PROYECTO X:\dat\_eje\01\2007\00063\01G2007

ESTADO ACTUAL

**MEMORIA CARPINTERIA EXTERIOR**  
**ALZADOS - 1**

PLANO : 01G-EA-09.DWG  
ESCALA : 1 : 25  
FECHA : SEPTIEMBRE 2007

