



MODULO TIPO : V-6

EN HORIZONTAL 17 PIEZAS DE PAVES
EN VERTICAL 2 PIEZAS DE PAVES
N. UDS. PLANTA PRIMERA 1

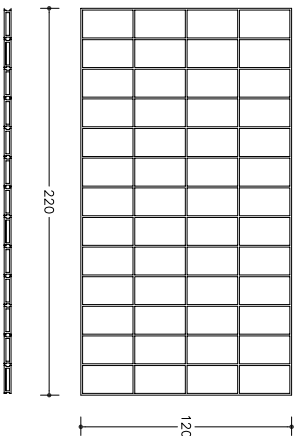


MODULO TIPO : V-7

EN HORIZONTAL 13 PIEZAS DE PAVES
EN VERTICAL 4 PIEZAS DE PAVES
N. UDS. PLANTA PRIMERA 2

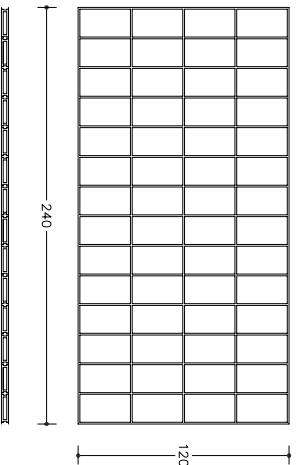


MODULO TIPO : V-8

EN HORIZONTAL 14 PIEZAS DE PAVES
EN VERTICAL 4 PIEZAS DE PAVES
N. UDS. PLANTA PRIMERA 2

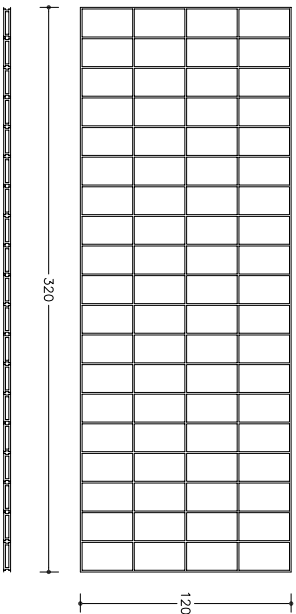


MODULO TIPO : V-9

EN HORIZONTAL 19 PIEZAS DE PAVES
EN VERTICAL 4 PIEZAS DE PAVES
N. UDS. PLANTA PRIMERA 1

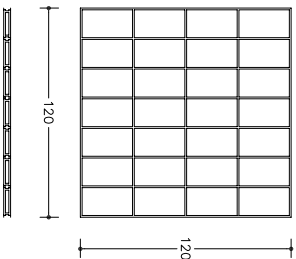


MODULO TIPO : V-10

EN HORIZONTAL 7 PIEZAS DE PAVES
EN VERTICAL 4 PIEZAS DE PAVES
N. UDS. PLANTA PRIMERA 1

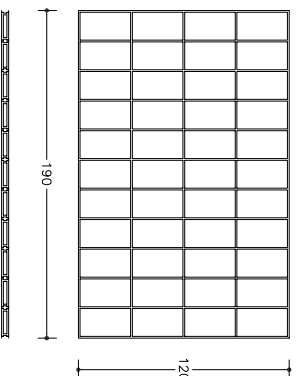

MODULO TIPO : V-11

EN HORIZONTAL 11 PIEZAS DE PAVES
EN VERTICAL 4 PIEZAS DE PAVES
N. UDS. PLANTA PRIMERA 2

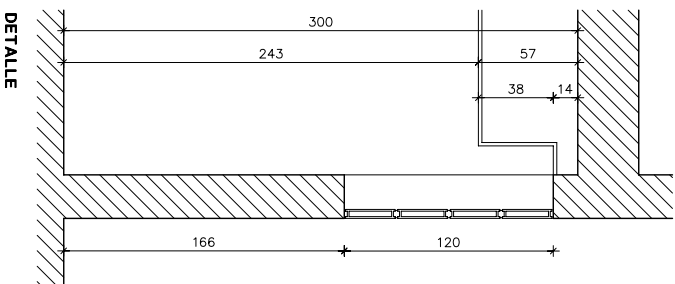

GOBIERNO VASCO
DEPARTAMENTO DE HACIENDA
Y ADMINISTRACION PUBLICA
Administración de Administración
y Servicios
Bilbao/Osakema Zuzendaritza
Dirección de Recursos Generales

PROYECTO DE EJECUCION
REFORMA GRAL. INTERIOR
PLANTA PRIMERA
EDIFICIO SEDE EJ / GV
GRAN VIA, 85. BILBAO

PIEZAS DE PAVES = 15 x 30 mm.
COTAS DEFINITIVAS A COMPROBAR EN OBRA
PARA UBICACION DE CARPINTERIA VER EL PLANO EA-6

BULESIO TECNICA **OFICINA TECNICA**

REFERENCIA
PROYECTO X: \Vol. e\p\OT\2007\0066\0162007

ESTADO ACTUAL
MEMORIA CARPINTERIA EXTERIOR
ALZADOS - 2

PLANO : 010-EA-10.dwg
ESCALA : 1 : 25
FECHA : SEPTIEMBRE 2007

EA **10**