



EUSKO JAURLARITZA
GOBIERNO VASCO
DIPUTACIÓN FORAL DE LEJONA
ADMINISTRACIÓN LOCAL
Y ADMINISTRACIÓN PÚBLICA
Administración de Zantzu Vicesecretaría de Administración
y Servicios
Bulevar Oskoro Zabalburua Dirección de Recursos Generales

PROYECTO DE EJECUCION
REFORMA GRAL. INTERIOR
PLANTA PRIMERA
EDIFICIO SEDE EJ / GV
GRAN VIA, 85. BILBAO



BULEBO TECNICOA **OFICINA TECNICA**

REFERENCIA X:\edif\949\OT\2007\0002\010207


PROYECTO

ESTADO ACTUAL
SECCION Y
ALZADO A GRAN VIA

PLAN : 010-EA-11.DWG
ESCALA : 1 : 100
FECHA : SEPTIEMBRE 2007



ALZADO PRINCIPAL

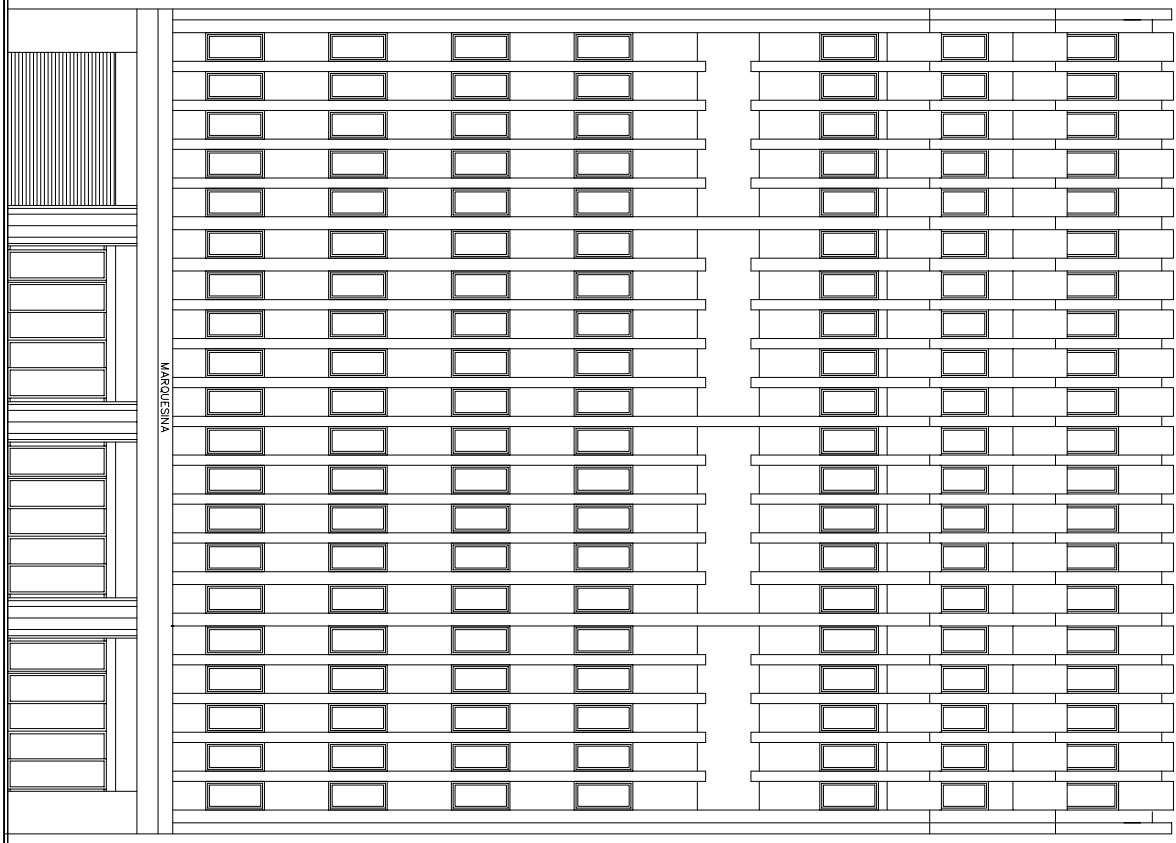

SECCION

