



EUSKO JAURLANITZA

GOBIERNO DE EUSKADI
DEPARTAMENTU DE JUSTIZIA
ADMINISTRAZIO SAILA
Administrazio eta Zerbitzu
Sistemak
Bilakaia, Oinarriak, Zuzendaritza
Direkzioa de Euzkadi Garapena

PROYECTO DE EJECUCION

**REFORMA GRAL. INTERIOR
PLANTA PRIMERA**

EDIFICIO SEDE EJ. / GV
GRAN VIA, 85. BILBAO


PLANO : DIC-EA-13.0M6
ESCALA : 1 : 25
FECHA : SEPTIEMBRE 2007



**ESTADO ACTUAL
MEMORIA Y LOCALIZACION DE
CARPINTERIA EXTERIOR
ALZADO A GRAN VIA**

DISEÑO TECNICO **OPCION TECNICA**
REFERENCIA : X. \2007\0066.016-07-07
PROYECTO : 016/07-07

ALZADO A GRAN VIA 85

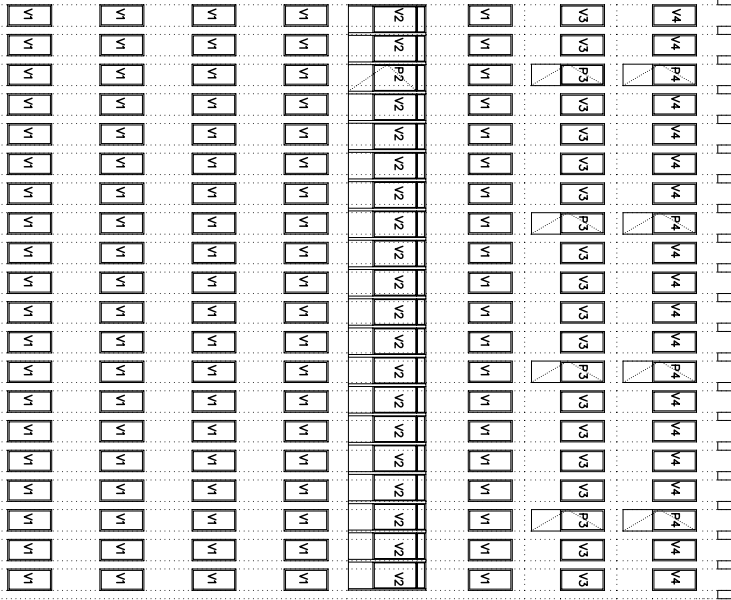

PLANTA 8ª

PLANTA 7ª

PLANTA 6ª


PLANTA 5ª

PLANTA 4ª

PLANTA 3ª


PLANTA 2ª

PLANTA 1ª

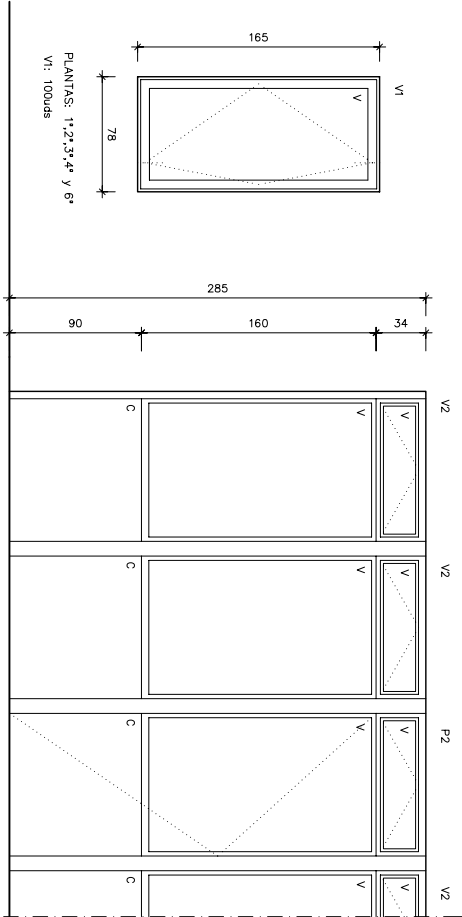

PLANTA QUINTA

V2: 19uds
P2: 1ud

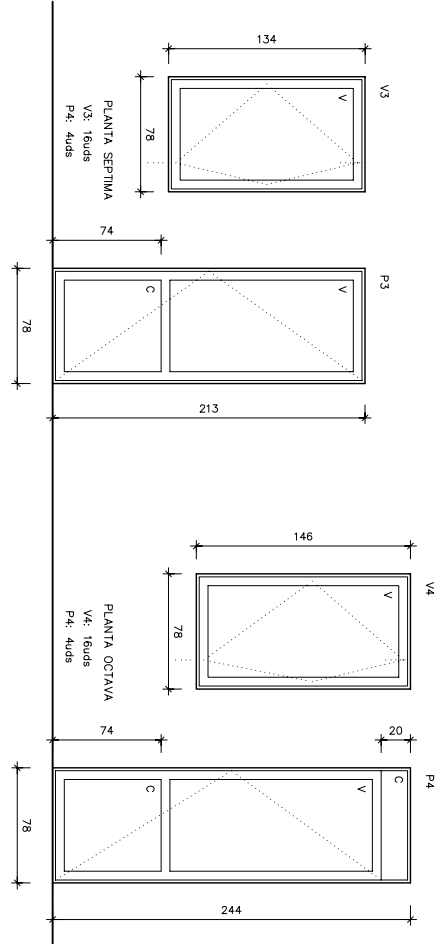

PLANTA SEPTIMA

V3: 16uds
P4: 4uds

PLANTA OCTAVA

V4: 16uds
P4: 4uds