



DETALLE A

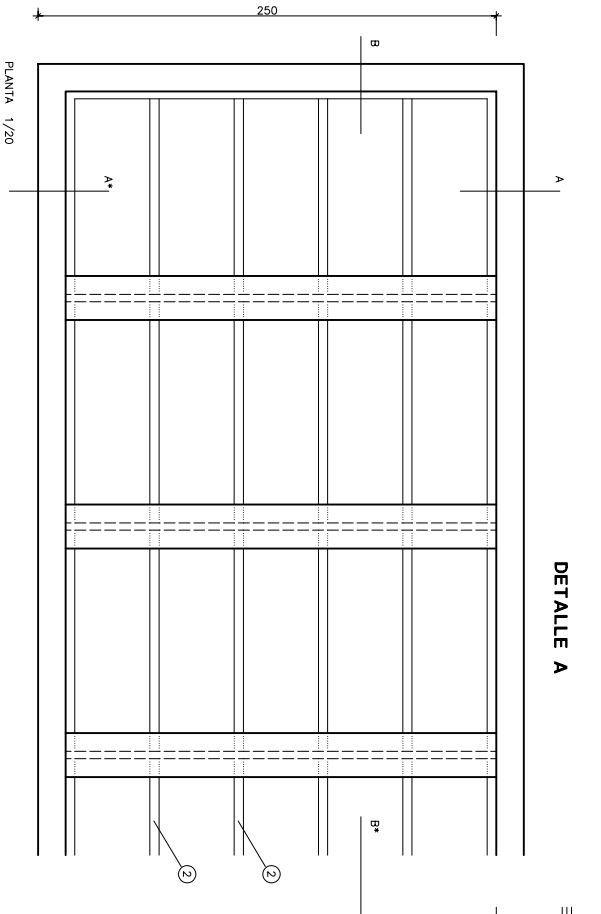


PLANTA 1/20

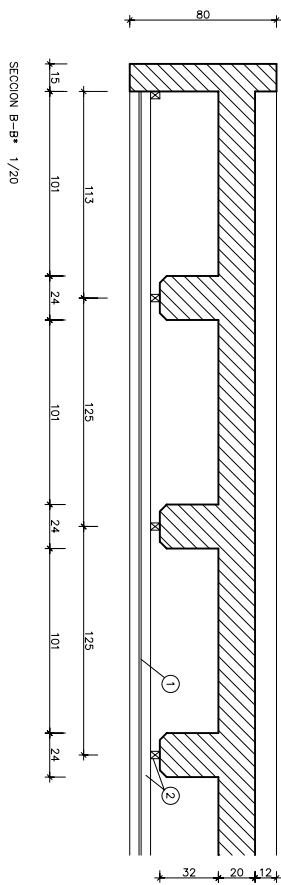


SECCION B-B' 1/20

SECCION A-A' 1/20

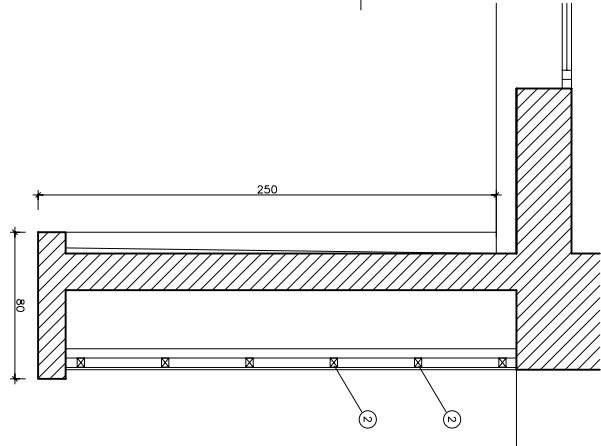


- ① TARRIMA 1,2
② RASTREL (5x4) 2

PLANTA

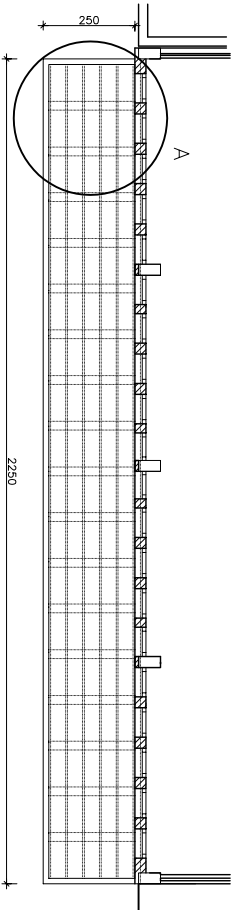


2250

SECCION

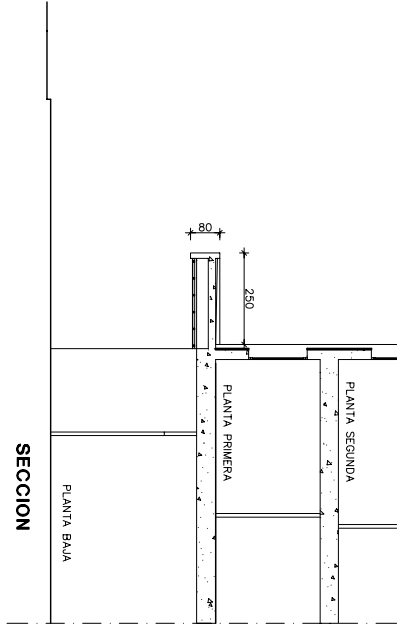

ALZADO PRINCIPAL

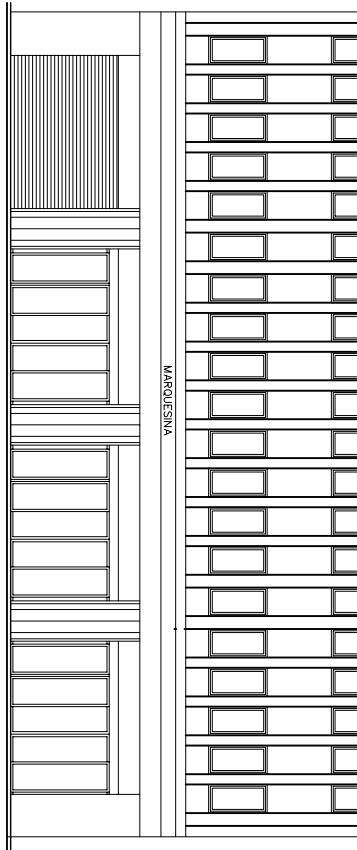

GOBIERNO VASCO
GOBIERNO DE NAVARRA
ADMINISTRACIÓN PÚBLICA
Administración de Zertuzo
Subvenciones y Servicios
Brindado de servicios Zertuzo
Dirección de Recursos Humanos

PROYECTO DE EJECUCION
REFORMA GRAL. INTERIOR
PLANTA PRIMERA
EDIFICIO SEDE EJ / GV
GRAN VIA, 85. BILBAO

BOLEO TECNICO OFICINA TECNICA

REFERENCIA X:\del_09\01_2007\0000\0102007

PROYECTO

ESTADO ACTUAL
MARQUESINA
ALZADO Y SECCION
DETALLES

PLAN : 010-01-1406
ESCALA : 1 : 100 1 : 20
FECHA : SEPTIEMBRE 2007

EA 14