
COORDENADAS DE LA INSTALACIÓN


X = 497930 Y = 4795560

UTM 30N ETRS89

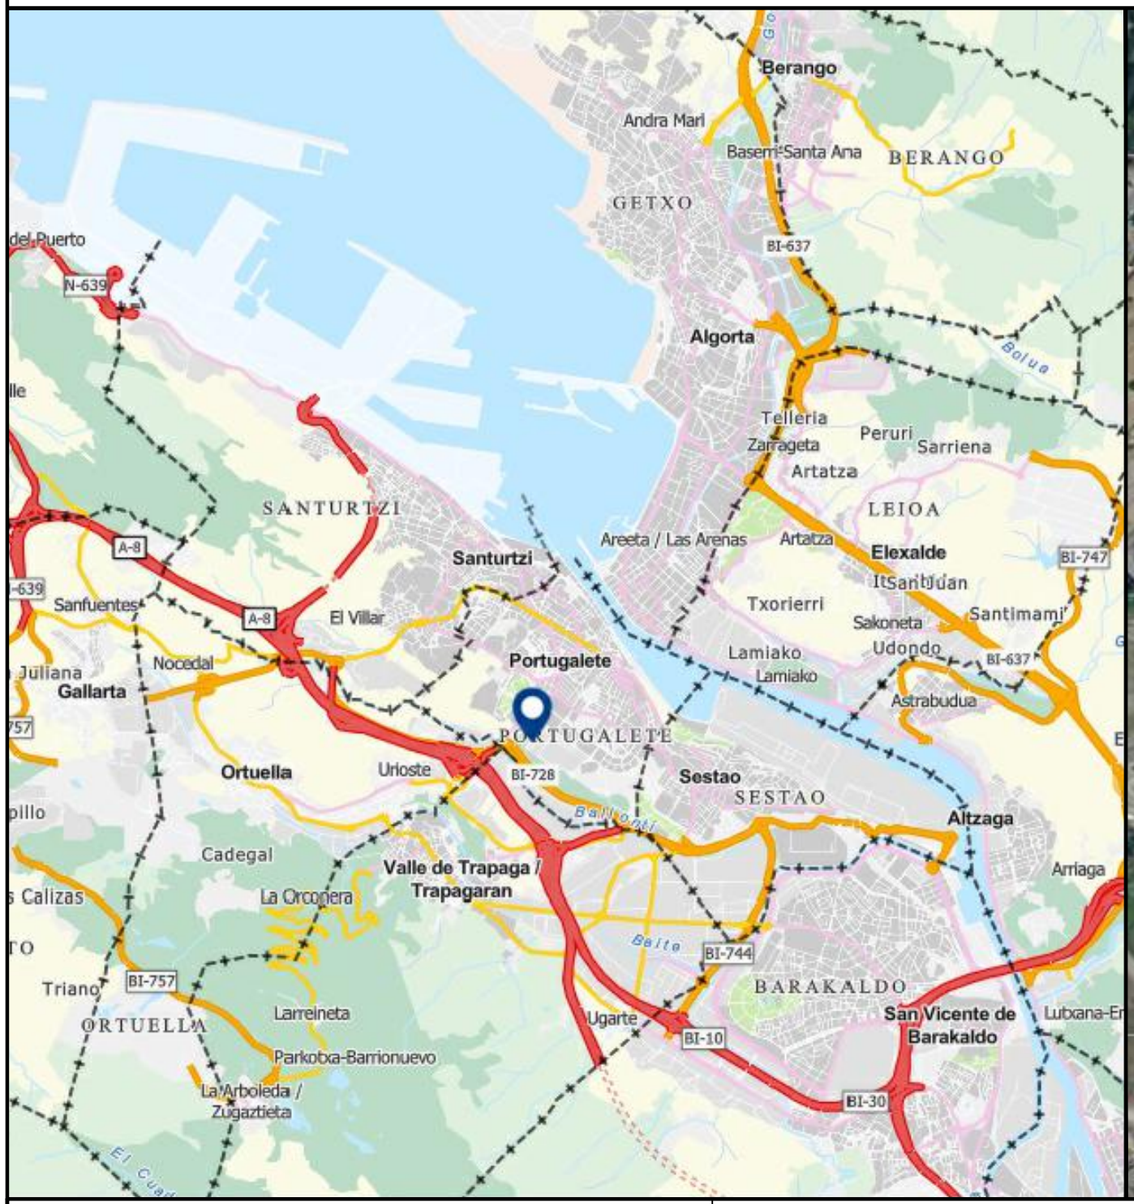




REFERENCIA PROYECTO: 1246/2024	MEMORIA TÉCNICA DE ACTIVIDAD DE GESTIÓN DE RESIDUOS - (AAU) - VAZMILLAN S.L.			
EL INGENIERO INDUSTRIAL **JESÚS ALAGUERO MONJE** **Colegiado Nº 5.608 C.O.I.I.B.** JESUS ALAGUERO MONJE Firmado digitalmente por JESUS ALAGUERO MONJE DN: cn=JESUS ALAGUERO MONJE gn=JESUS c=ES ou=Herritar ziurtagiria - Certificado de ciudadano Motivo: Soy el autor de este documento Ubicaci- n: Fecha:2024-07-24 10:32+02:00	PETICIONARIO **VAZMILLAN S.L.**	SITUACIÓN Y EMPLAZAMIENTO		
ALVALE Consulting Ribera de Axpe 11, Polígono Industrial Axpe Edif. B, Oficina 311 - 48950 ERANDIO 94 497 10 50 info@alvaleconsulting.com	SITUACIÓN PROYECTO **C/ POZO PANDO 27C PORTUGALETE - 48920 - BIZKAIA**	FECHA PROYECTO **JULIO - 2024**	ESCALA **S/E**	PLANO Nº 01

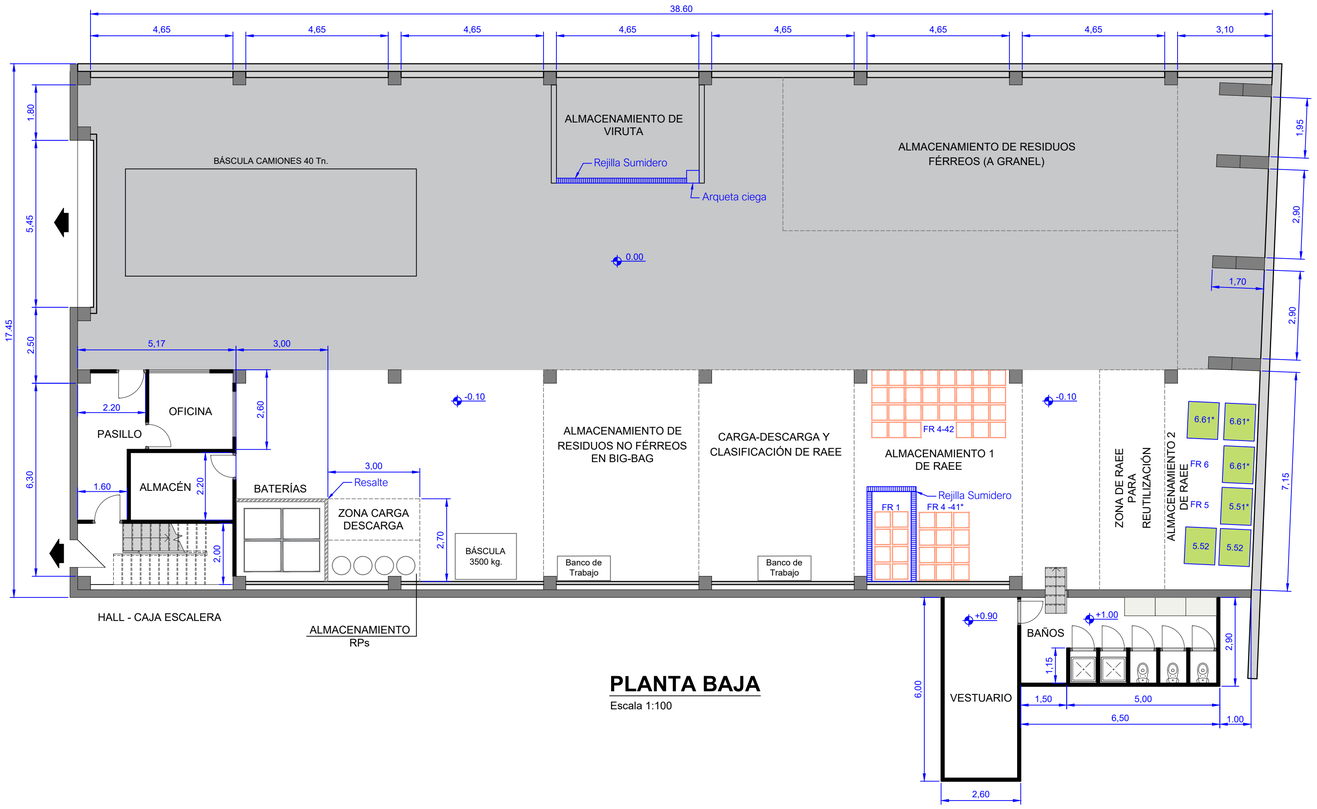


PLANTA BAJA

Escala 1:100

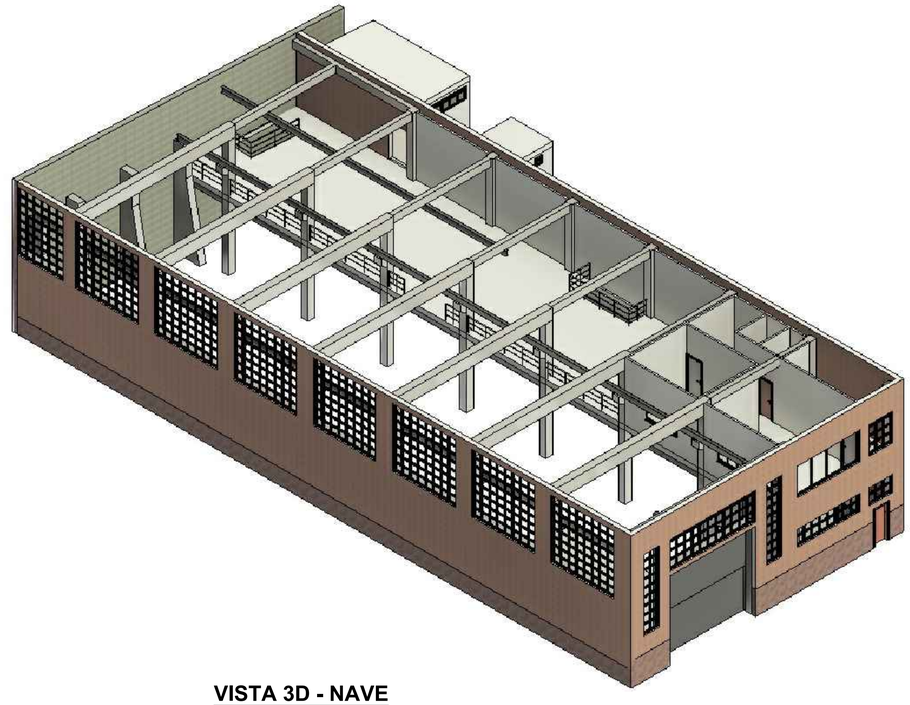

VISTA 3D - NAVE

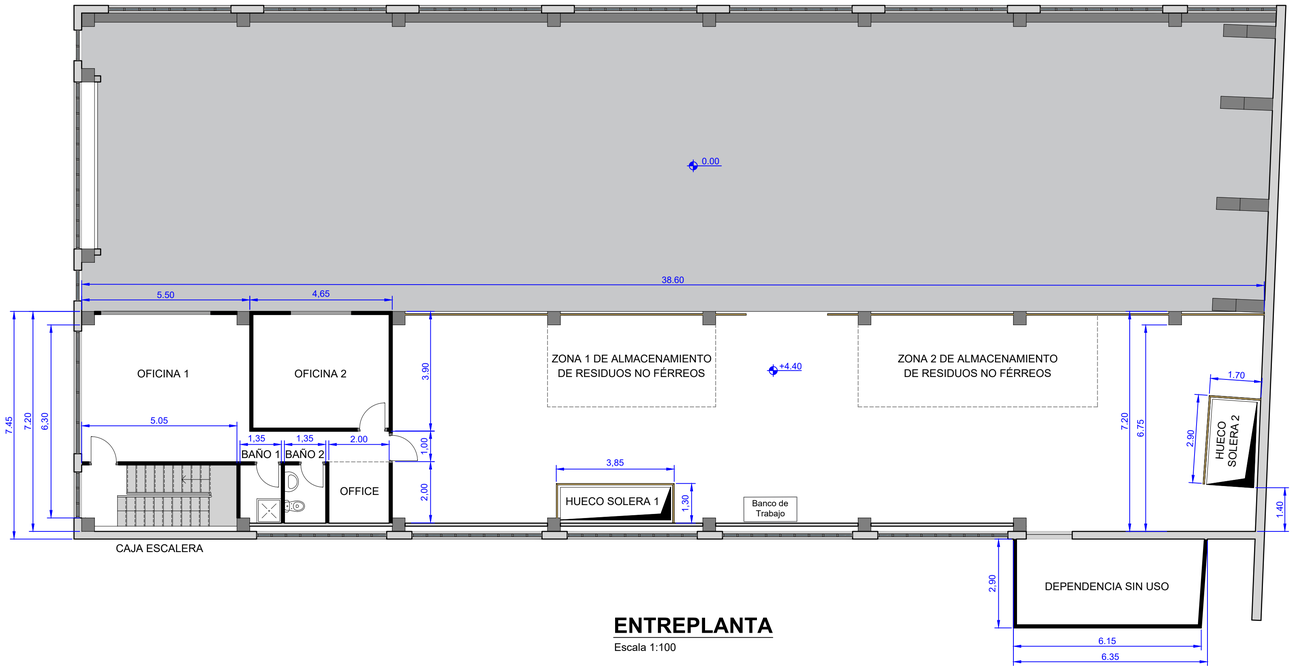

ENTREPLANTA

Escala 1:100

PABELLÓN	SUPERFICIES (m2)
PLANTA BAJA	
Hall - Caja Escalera	10,14
Pasillo	9,15
Oficina Planta	6,9
Almacén	18,86
Vestuario 2	7,4
Baños	15
Vestuario	14,16
Zona diáfana	592,75
Superficie total útil P.B.	**674,36**
Superficie total construida P.B.	**717,61**
ENTREPLANTA	
Caja Escalera	10,03
Baño 1	2,51
Baño 2	2,57
Oficce	4
Oficina 1	30,67
Oficina 2	16,51
Hueco Solera 1	4,96
Hueco Solera 2	5,02
Dependencia Sin Uso	16,9
Zona diáfana	183,11
Superficie total útil entreplanta	**276,28**
Superficie total construida entreplanta	**307,91**
PABELLÓN Superficie total útil	**950,64**
PABELLÓN Superficie total construida	**1025,52**

ZONAS DE TRABAJO - ALMACENAMIENTO	SUPERFICIES (m2)
PLANTA BAJA	
Almacenamiento de Viruta	15
Almacenamiento de Residuos Férreos (a granel)	60
Zona Almacenamiento Baterías	8
Zona Almacenamiento RPs	4
Zona Carga y Descarga	4
Almacenamiento de Residuos No Férreos en Big-Bag	35
Carga-Descarga y Clasificación de RAEE	35
Almacenamiento 1 de RAEE	37
Zona de RAEE para Reutilización	15
Almacenamiento 2 de RAEE	20
ENTREPLANTA	
Zona 1 Almacenamiento RNP. No Férreos	16
Zona 2 Almacenamiento RNP. No Férreos	23

LEYENDA

- EQUIPOS S/SUELO O APILADOS (FR- 1 Y 4)
- JAULA METÁLICA. Dim. 1,20x1,00x1,20 (m.) Vol: 1,44 m3 (APILABLE MÁX. 3 UDS.)
- CONTENEDOR DE BATERÍAS.Dim. 1,20x1,00x0,790 (m.) (APILABLE MÁX. 3 UDS.)
- RECIPIENTE TIPO BIDÓN 200 L.

REFERENCIA PROYECTO: 1246/2024

MEMORIA TÉCNICA DE ACTIVIDAD DE GESTIÓN DE RESIDUOS - (AAU) - VAZMILLAN S.L.

EL INGENIERO INDUSTRIAL

JESÚS ALAGUERO MONJE
Colegiado Nº 5.608 C.O.I.I.B.

ALVALE Consulting
Ribera de Axpe 11, Polígono Industrial Axpe
Edif. B, Oficina 311 - 48950 ERANDIO
94 497 10 50
info@alvaleconsulting.com

PETICIONARIO

VAZMILLAN S.L.

DISTRIBUCIÓN

SITUACIÓN PROYECTO

C/ POZO PANDO 27C PORTUGALETE - 48920 - BIZKAIA

FECHA PROYECTO


JULIO - 2024

ESCALA

1:100


PLANO Nº

02

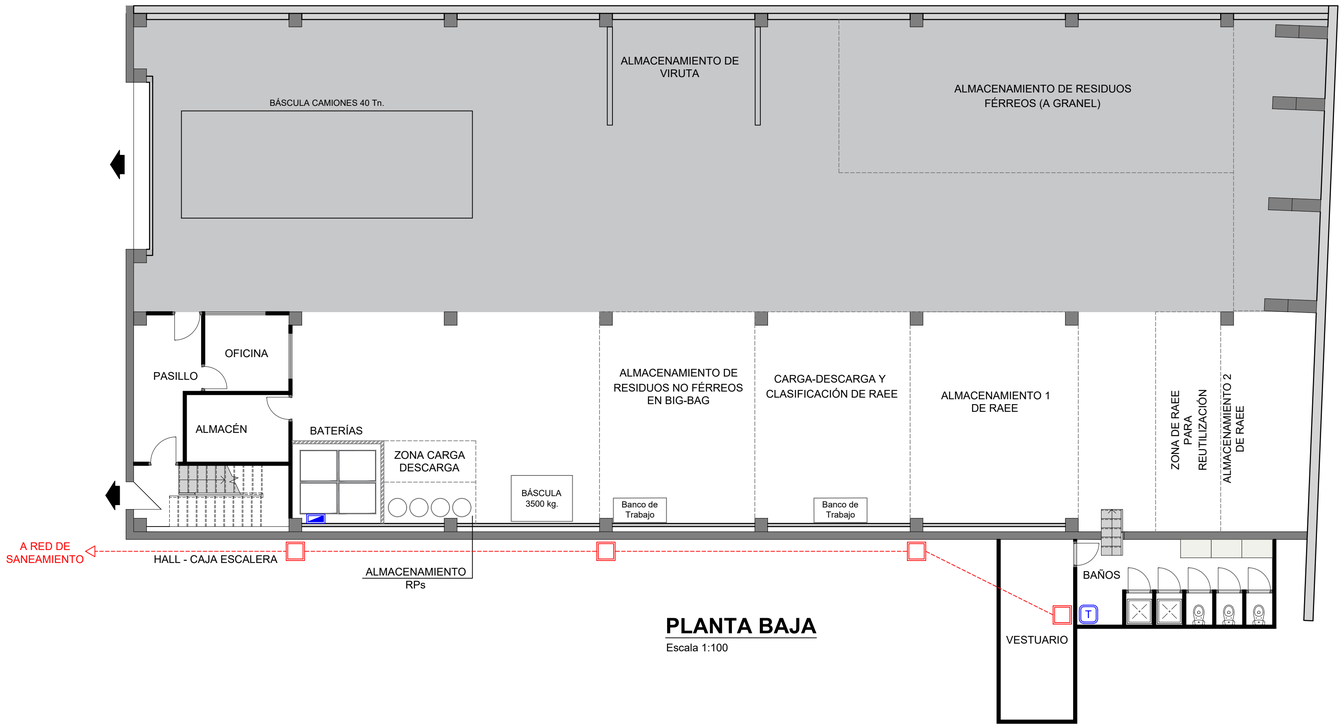

PLANTA BAJA

Escala 1:100

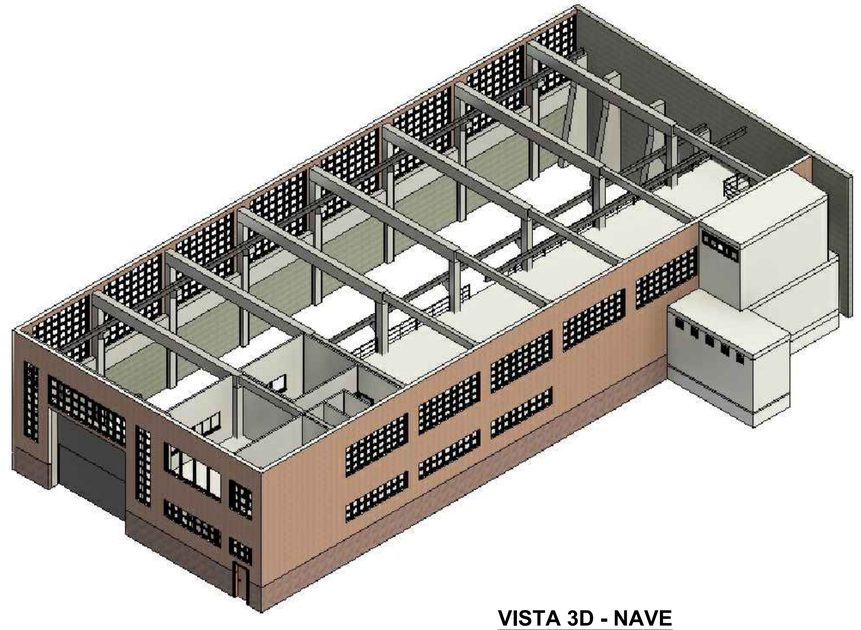

VISTA 3D - NAVE



ENTREPLANTA

Escala 1:100

LEYENDA SANEAMIENTO

- ARQUETA AGUAS FECALES
- LINEA RECOGIDA DE AGUAS FECALES
- ACOMETIDA Y CONTADOR DEL AGUA
- TERMO DE SUMINISTRO DE AGUA CALIENTE

REFERENCIA PROYECTO: 1246/2024	MEMORIA TÉCNICA DE ACTIVIDAD DE GESTIÓN DE RESIDUOS - (AAU) - VAZMILLAN S.L.		
EL INGENIERO INDUSTRIAL **JESÚS ALAGUERO MONJE** **Colegiado Nº 5.608 C.O.I.I.B.**	PETICIONARIO **VAZMILLAN S.L.**	SANEAMIENTO	
ALVALE Consulting Ribera de Axpe 11, Polígono Industrial Axpe Edif. B, Oficina 311 - 48950 ERANDIO 94 497 10 50 info@alvaleconsulting.com	SITUACIÓN PROYECTO **C/ POZO PANDO 27C PORTUGALETE - 48920 - BIZKAIA**	FECHA PROYECTO **JULIO - 2024**	ESCALA **1:100**	PLANO Nº 03