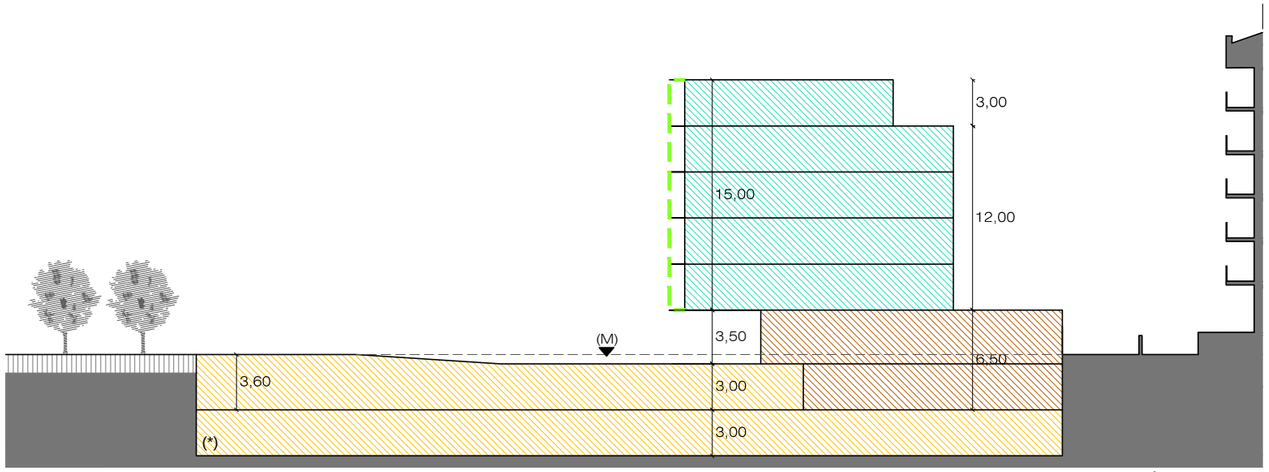

SECCIÓN B SEKZIOA

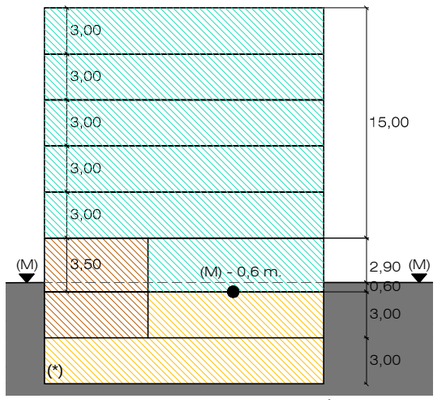

SECCIÓN A SEKZIOA

ERAIKIN, JABARI MOTA ETA ERABILERA BALDINTZAK:	CONDICIONES DE EDIFICACIÓN, DOMINIO Y USO:
PARTZELA MUGA	LÍMITE DE LA PARCELA
GEHIENEZKO LERROKADURA	ALINEACIÓN MÁXIMA
FATXADAN BAIMENDUTAKO HEGALAK	VUELOS AUTORIZADOS EN FACHADA
BIZITEGI ERABILERA	USO RESIDENCIAL
EKIPAMENDU KOMUNITARIOA	EQUIPAMIENTO COMUNITARIO
GARAJEAK ETA OSAGARRI ERABILERAK	GARAJES Y USOS AUXILIARES
ERABILERA PRIBATU ERAIKIEZINA	USO PRIVADO NO EDIFICABLE
ARKUPE	PORCHE
SESTRAREN ERDIKO PUNTUA (M)	PUNTO MEDIO DE LA RASANTE

(*): Hasta 4 plantas según el carácter general del PGOU
(*): HAPO-aren karaktere orokorraren arabera eta guzti 4 solairu
Nota: Ubicación, ocupación y superficie de accesos y locales son meramente indicativos
Oharra: Sarbideen eta lokalen kokapen, okupazio zein azalerak, adierazgarriak dira soilik

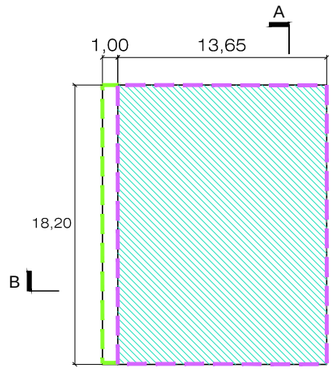

5. SOLAIRUA PLANTA 5º

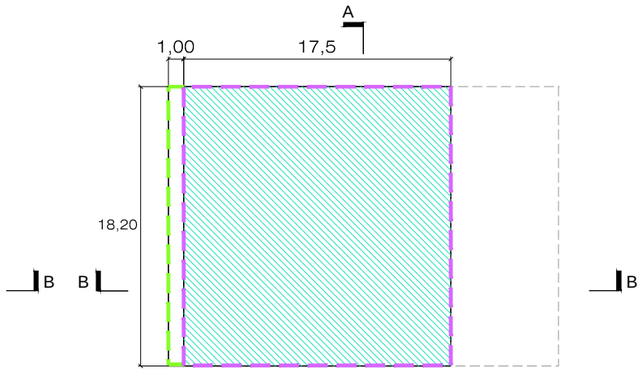

2., 3. ETA 4. SOLAIRUA PLANTA 2º,3º Y 4º

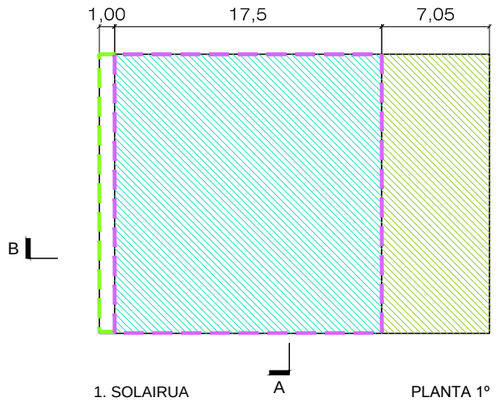

1. SOLAIRUA PLANTA 1º

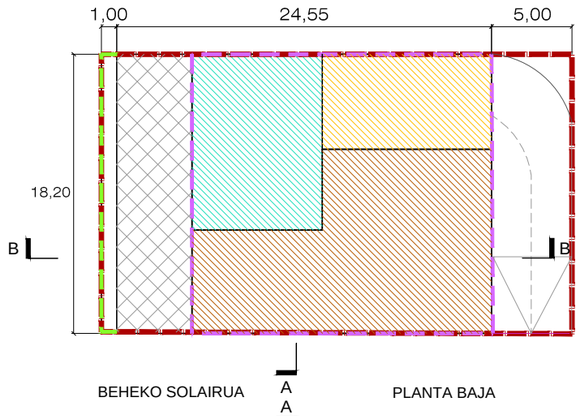

BEHEKO SOLAIRUA PLANTA BAJA

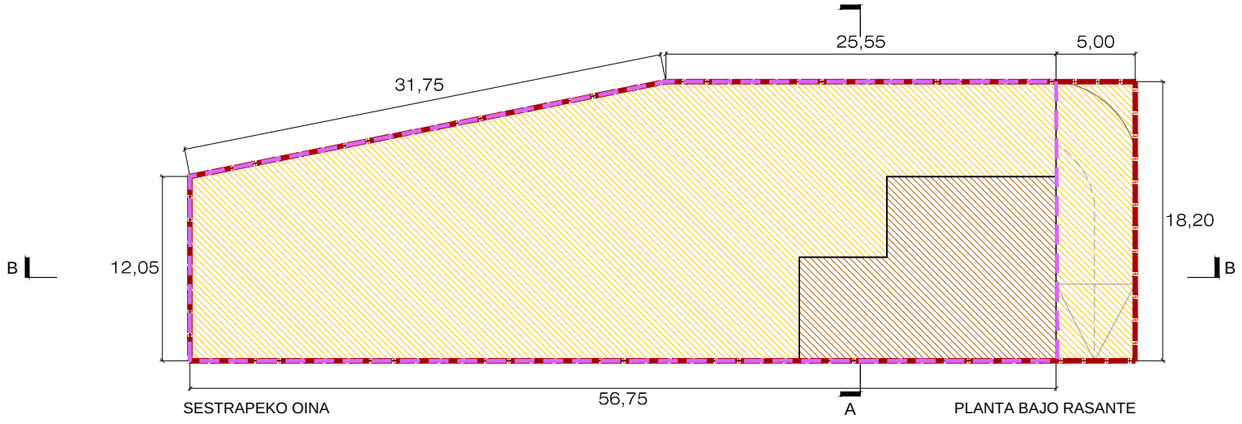

SESTRAPEKO OINA PLANTA BAJO RASANTE

DONOSTIAKO HIRI ANTOLAMENDUKO PLAN OROKORRA

Donostiako Udala
Ayuntamiento de San Sebastián

PLAN GENERAL DE ORDENACIÓN URBANA DE SAN SEBASTIÁN

ALDAKETA PUNTUALA
MA.05 MARTUTENE areakiko eta AY.11 PUIO-LANBERRI arearen F.10

MODIFICACIÓN PUNTUAL
Referida al área MA.05 MARTUTENE y F.10 del área AY.11 PUIO-LANBERRI

MA-01 PARTZELAREN ARAU PARTIKULARRAK. FITXA GRAFIKOA
NORMAS PARTICULARES DE LA PARCELA. FICHA GRÁFICA

Eskala 1/400 Escala

DICIEMBRE 2017 KO ABENDUA

LETICIA GARCÍA MORENO, ARQUITECTA