

SUPERFICIE DE TRAZO Y ANCLAJE DEL SÓTANO		
Nº	DESCRIPCIÓN	SUP. TOTAL
1	1.01	1.01
2	1.02	1.02
3	1.03	1.03
100	2.00	2.00

21 VIVIENDAS, GARAJES Y TRASTEROS TASADAS

PANDELA BA.E.33 URBESALGO
ARRASATE-MONDRAGÓN


PROYECTO BÁSICO
NOVIEMBRE 2001

PROYECTOS E IBERIA S.A.

PLANTA DE SÓTANO

1:100
2001/01


A.03

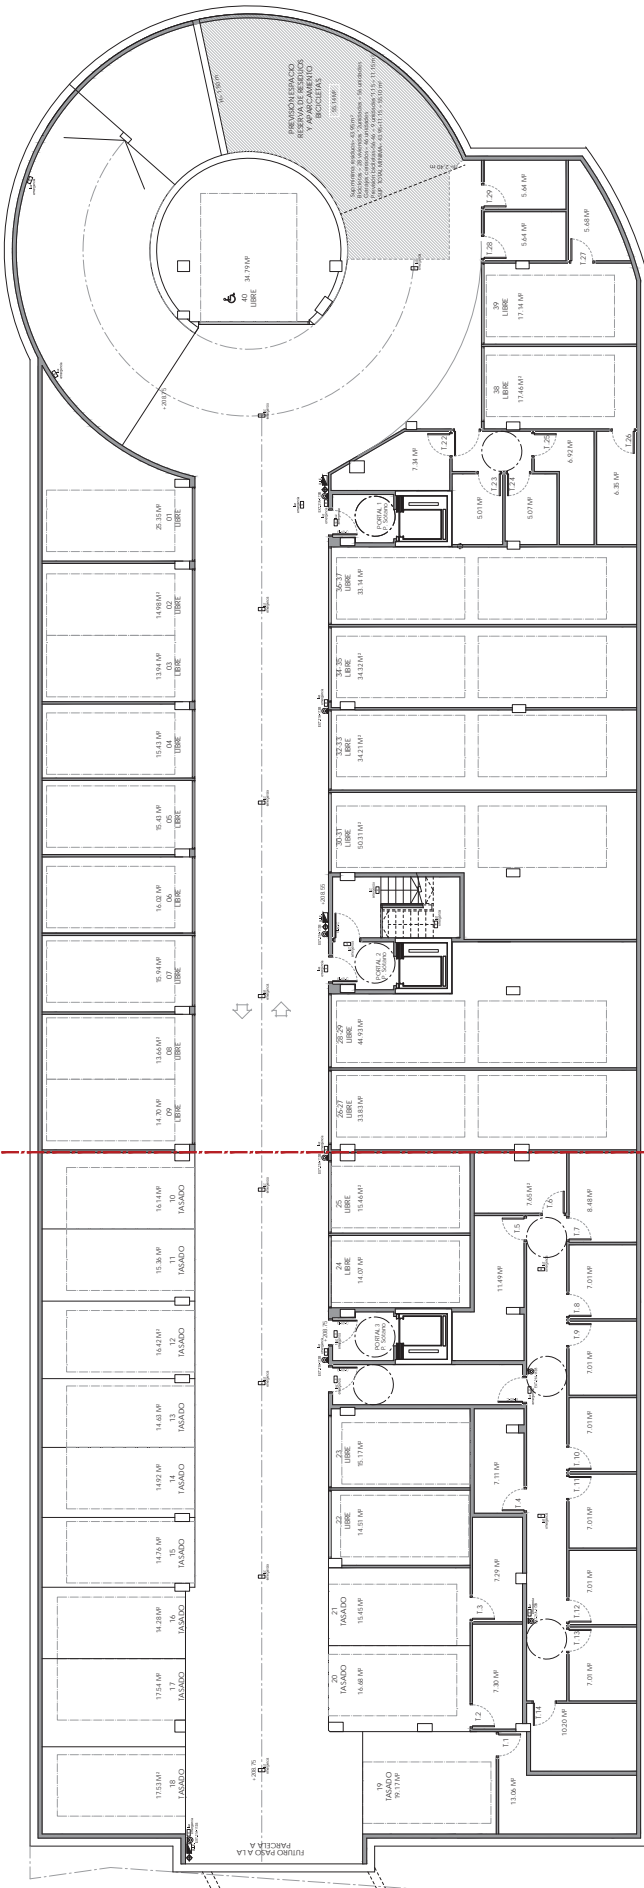

← PROYECTO

PROYECTO →

PROYECTO

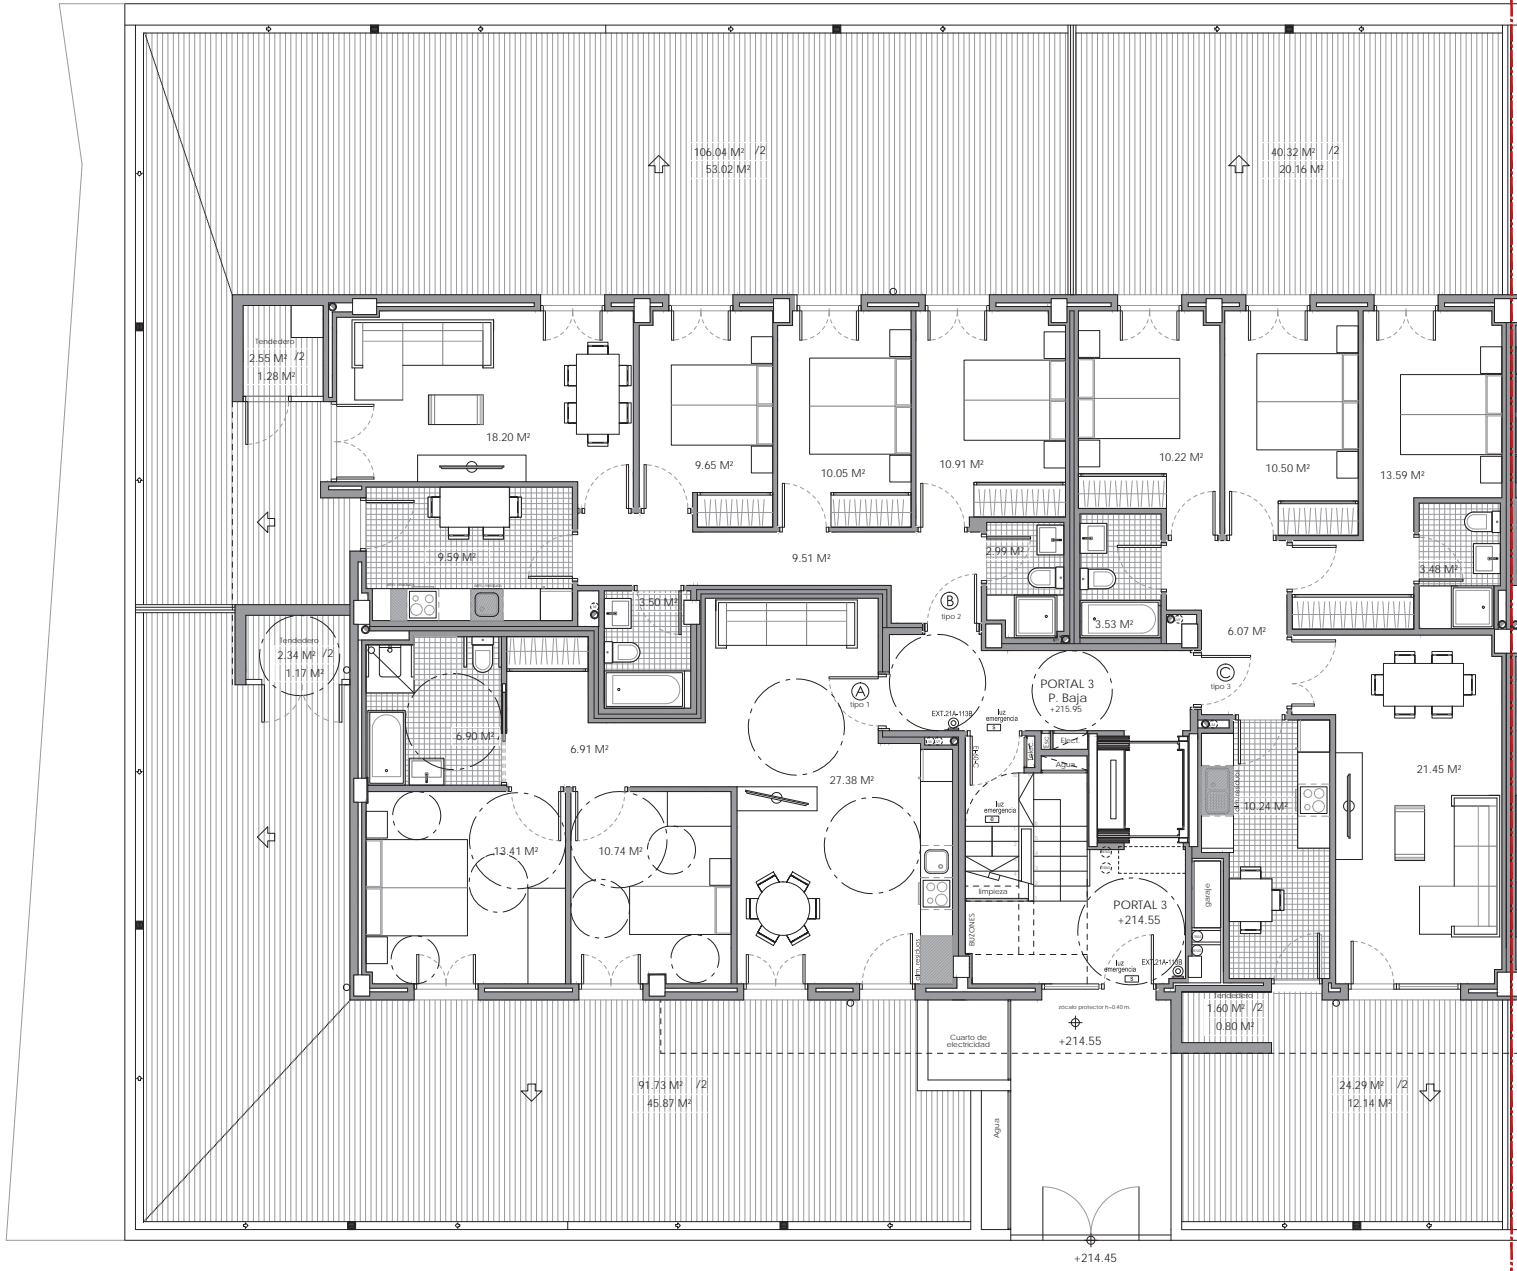

SUPERFICIES ÚTILES PLANTA BAJA			
PORTAL	VIVIENDA	TERRAZA Y TENDADERO COMUNITARIO	TOTAL
3	A 65.34 M²	6.53 M²	71.87 M²
	B 74.40 M²	7.44 M²	81.84 M²
	C 79.08 M²	7.91 M²	86.99 M²

21 VIVIENDAS, GARAJES Y TRASTEROS TASADAS

PARCELA B A.E.33 URBESALGO

ARRASATE-MONDRAGON

PROYECTO BÁSICO

NOVIEMBRE 2020

PROMOCIONES DEU EDE S.L.A.

PLANTA BAJA AMUEBLADA

1/50



2492.PE

A.07

Javier Carlos Estrella Pedro Carlos Estrella Javier Carlos Estrella

PROYECTO

PROYECTO

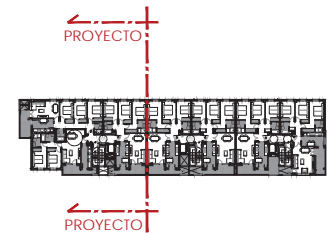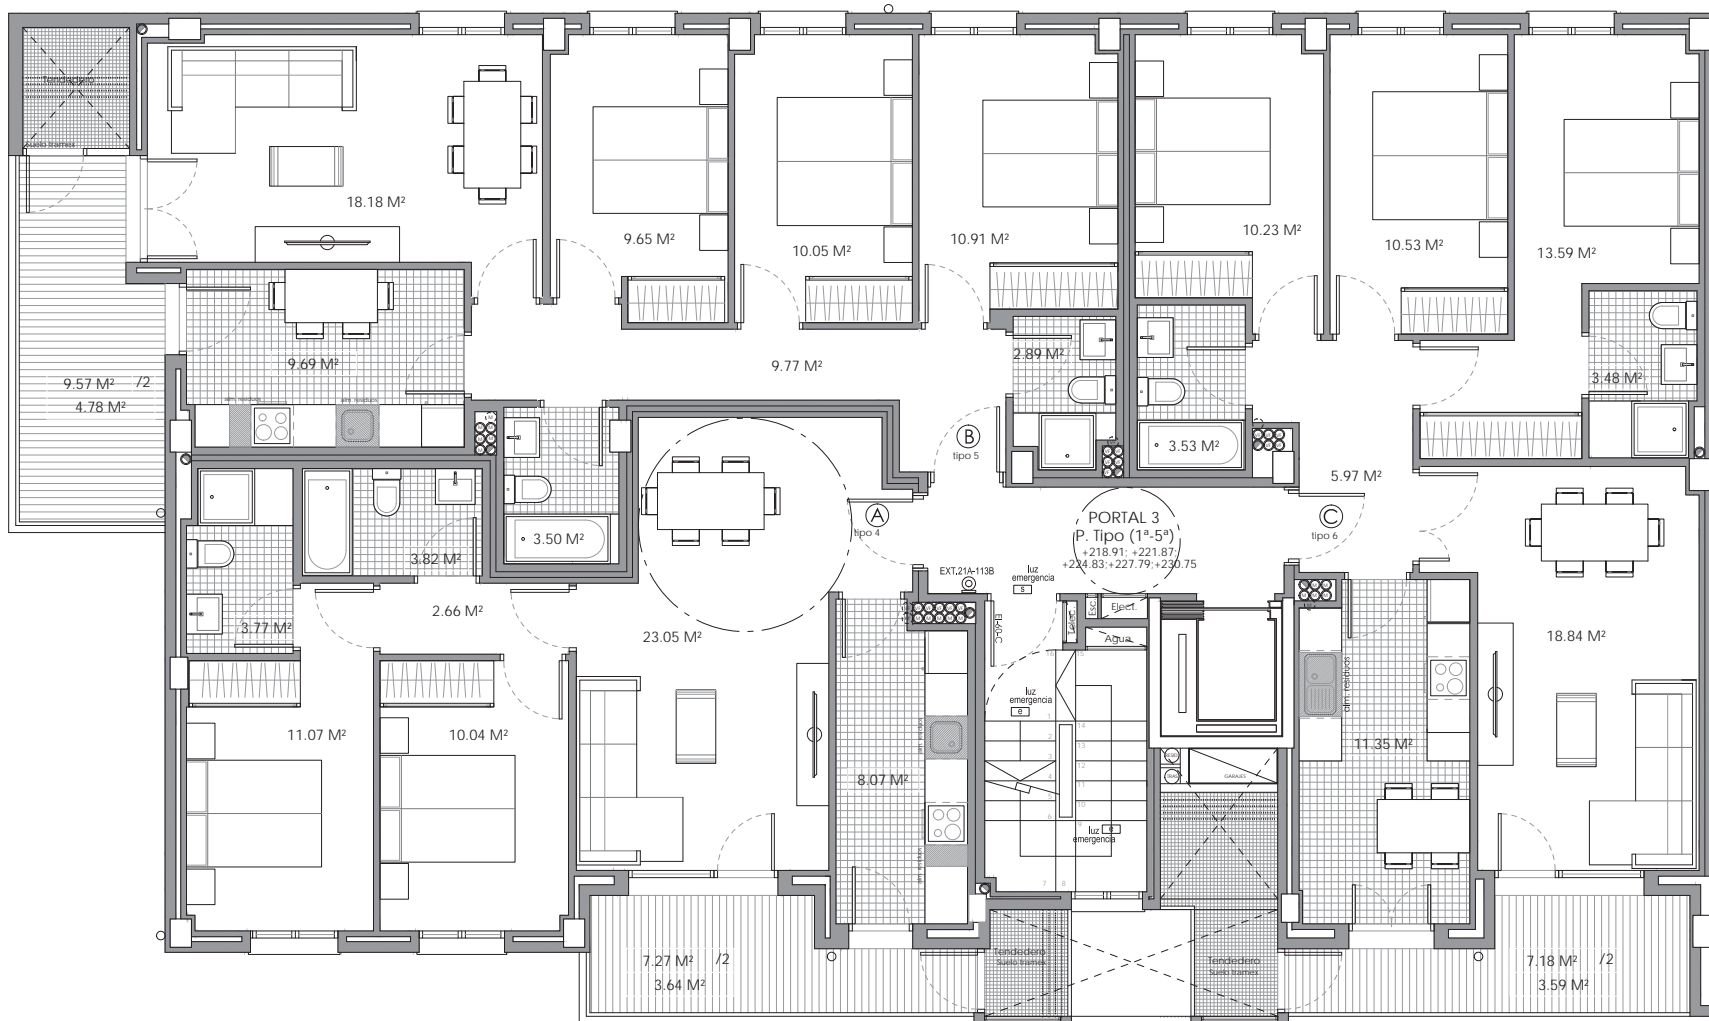

SUPERFICIES ÚTILES PLANTA TIPO (1 ^a -5 ^a)			
PORTAL	VIVIENDA	TERRAZA 50%	TOTAL
3	A 62.48 M ²	3.64 M ²	66.12 M ²
	B 74.64 M ²	4.78 M ²	79.42 M ²
	C 77.52 M ²	3.59 M ²	81.11 M ²

21 VIVIENDAS, GARAJES Y TRASTEROS TASADAS

PARCELA B A.E. 33 URIBESALGO

ARRASATE-MONDRAGÓN

PROYECTO BÁSICO

NOVIEMBRE 2020

PROMOCIONES LEKU EDER S.A.

**PLANTA TIPO (1^a-5^a)
AMUEBLADA**



escala: 1/50
 número de plano: 2492 PR
 fecha: 02-04-2020

A.09

Javier Corta Echaniz Javier Corta Echaniz Javier Corta Echaniz

Este documento es propiedad de la promotora y no puede ser utilizado sin el consentimiento de la misma. El uso no autorizado de este documento sin el consentimiento de la promotora será considerado un delito de injuria y difamación.

PROYECTO

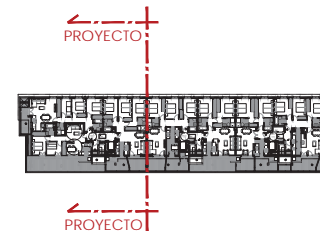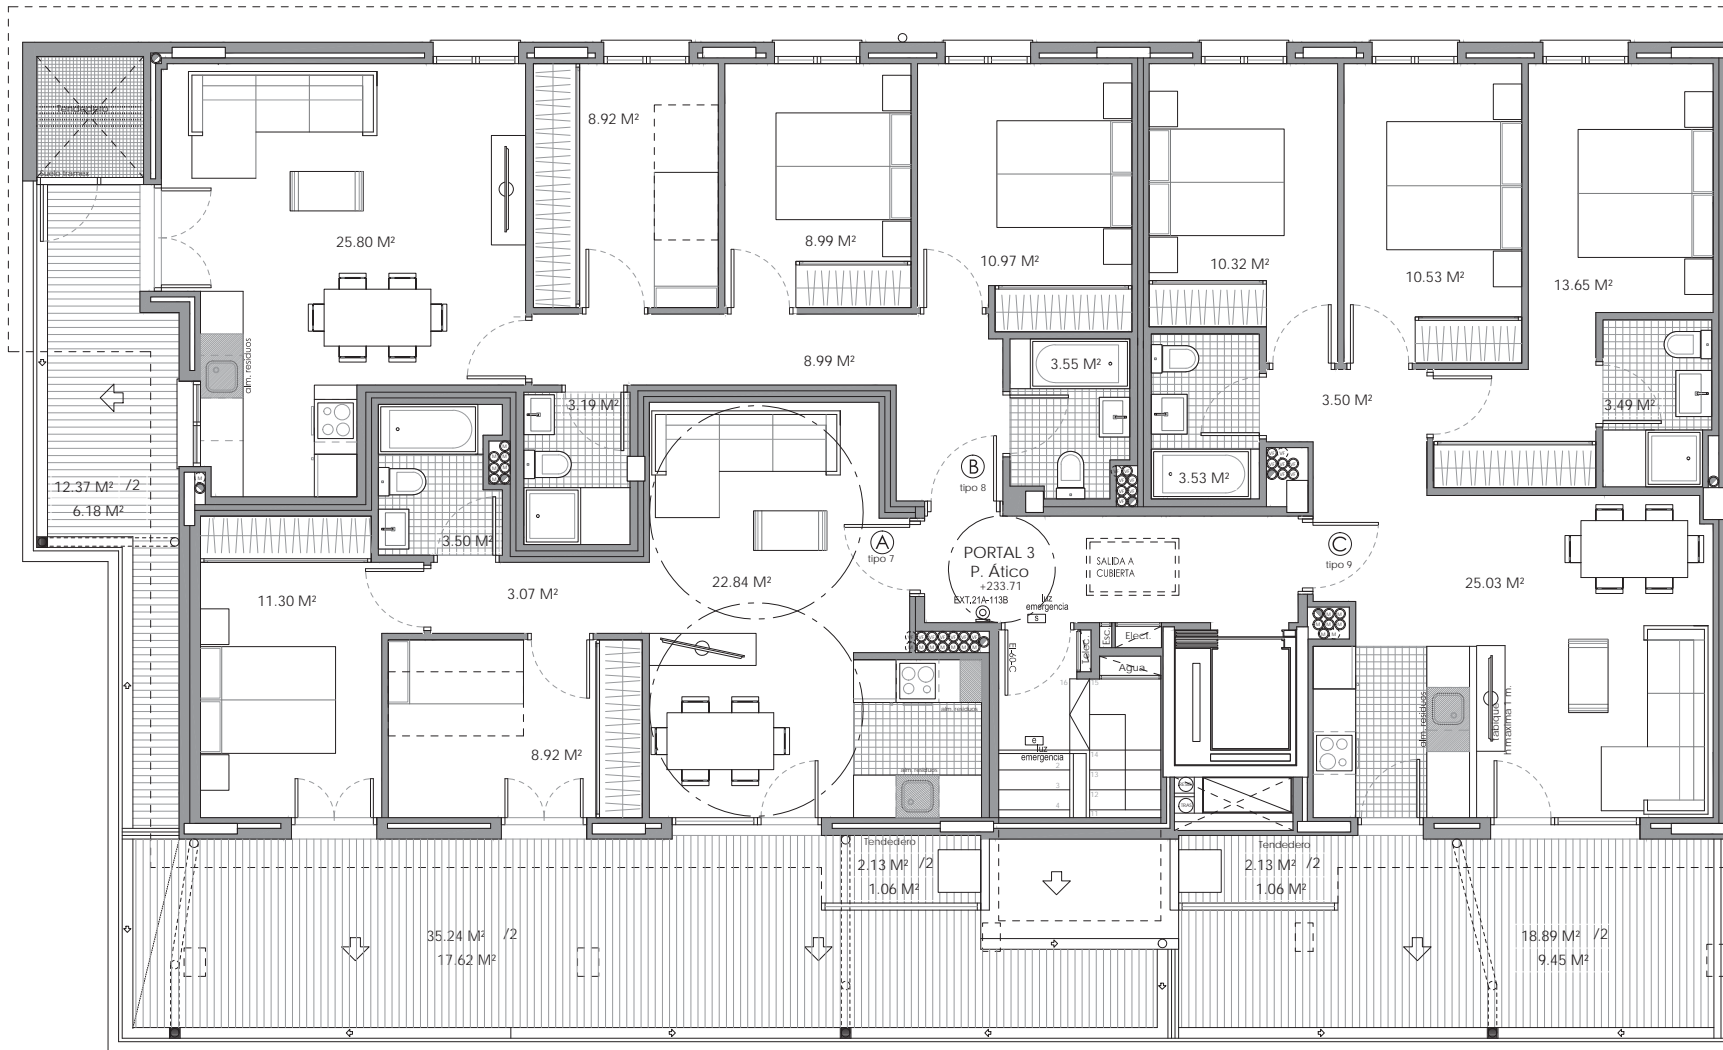

SUPERFICIES ÚTILES PLANTA ÁTICO				
PORTAL	L	VIVIENDA	TERRAZA Y TENEDERO COMPUTABLE	TOTAL
3	A	49.63 M ²	4.96 M ²	54.59 M ²
	B	70.41 M ²	6.18 M ²	76.59 M ²
	C	70.05 M ²	7.01 M ²	77.06 M ²

21 VIVIENDAS, GARAJES Y TRASTEROS TASADAS

PARCELA B A.E. 33 URIBESALGO

ARRASATE-MONDRAGÓN

PROYECTO BÁSICO

NOVIEMBRE 2020

PROMOCIONES LEKU EDER S.A.

PLANTA ÁTICO AMUEBLADA

escala: 1/50

2492 FR

A.11