
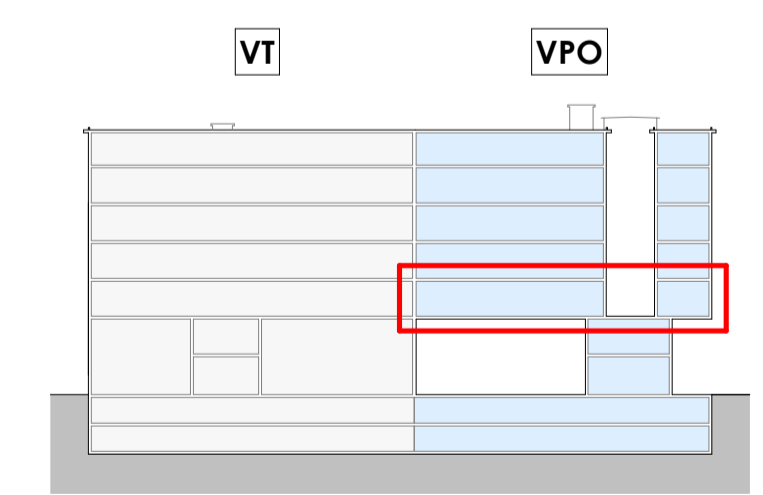


IDIAZABAL KALEA
(carretera GI-3722)

TIPOLOGÍAS DE VIVIENDAS Y SUPERFICIES

TIPO	SUP. ÚTIL (m2u)		Sup. Útil VENTA
TIPO A.1 2H	Vivienda 1ªA	Sup. Útil	Sup. Útil VENTA
	Interior	61.68 m ²	61.68 m ²
	Exterior	4.42 m ²	6.17 m ²
	Tendedero	2.02 m ²	
TOTAL	68.11 m²	67.84 m²	
TIPO B.1 3H	Vivienda 1ªB	Sup. Útil	Sup. Útil VENTA
	Interior	74.83 m ²	74.83 m ²
	Exterior	6.12 m ²	7.48 m ²
	Tendedero	7.78 m ²	
TOTAL	88.72 m²	82.31 m²	
TIPO C.1 3H	Vivienda 1ªC	Sup. Útil	Sup. Útil VENTA
	Interior	74.49 m ²	74.49 m ²
	Exterior	7.06 m ²	7.45 m ²
	Tendedero	8.50 m ²	
TOTAL	90.05 m²	81.94 m²	
TIPO D.1 2H	Vivienda 1ªD	Sup. Útil	Sup. Útil VENTA
	Interior	77.21 m ²	77.21 m ²
	Tendedero	2.62 m ²	7.72 m ²
	Exterior	8.94 m ²	
TOTAL	88.77 m²	84.93 m²	
TIPO E.1 2H	Vivienda 1ªE	Sup. Útil	Sup. Útil VENTA
	Interior	63.15 m ²	63.15 m ²
	Exterior	4.16 m ²	2.08 m ²
	Tendedero	2.00 m ²	1.00 m ²
TOTAL	69.31 m²	66.23 m²	

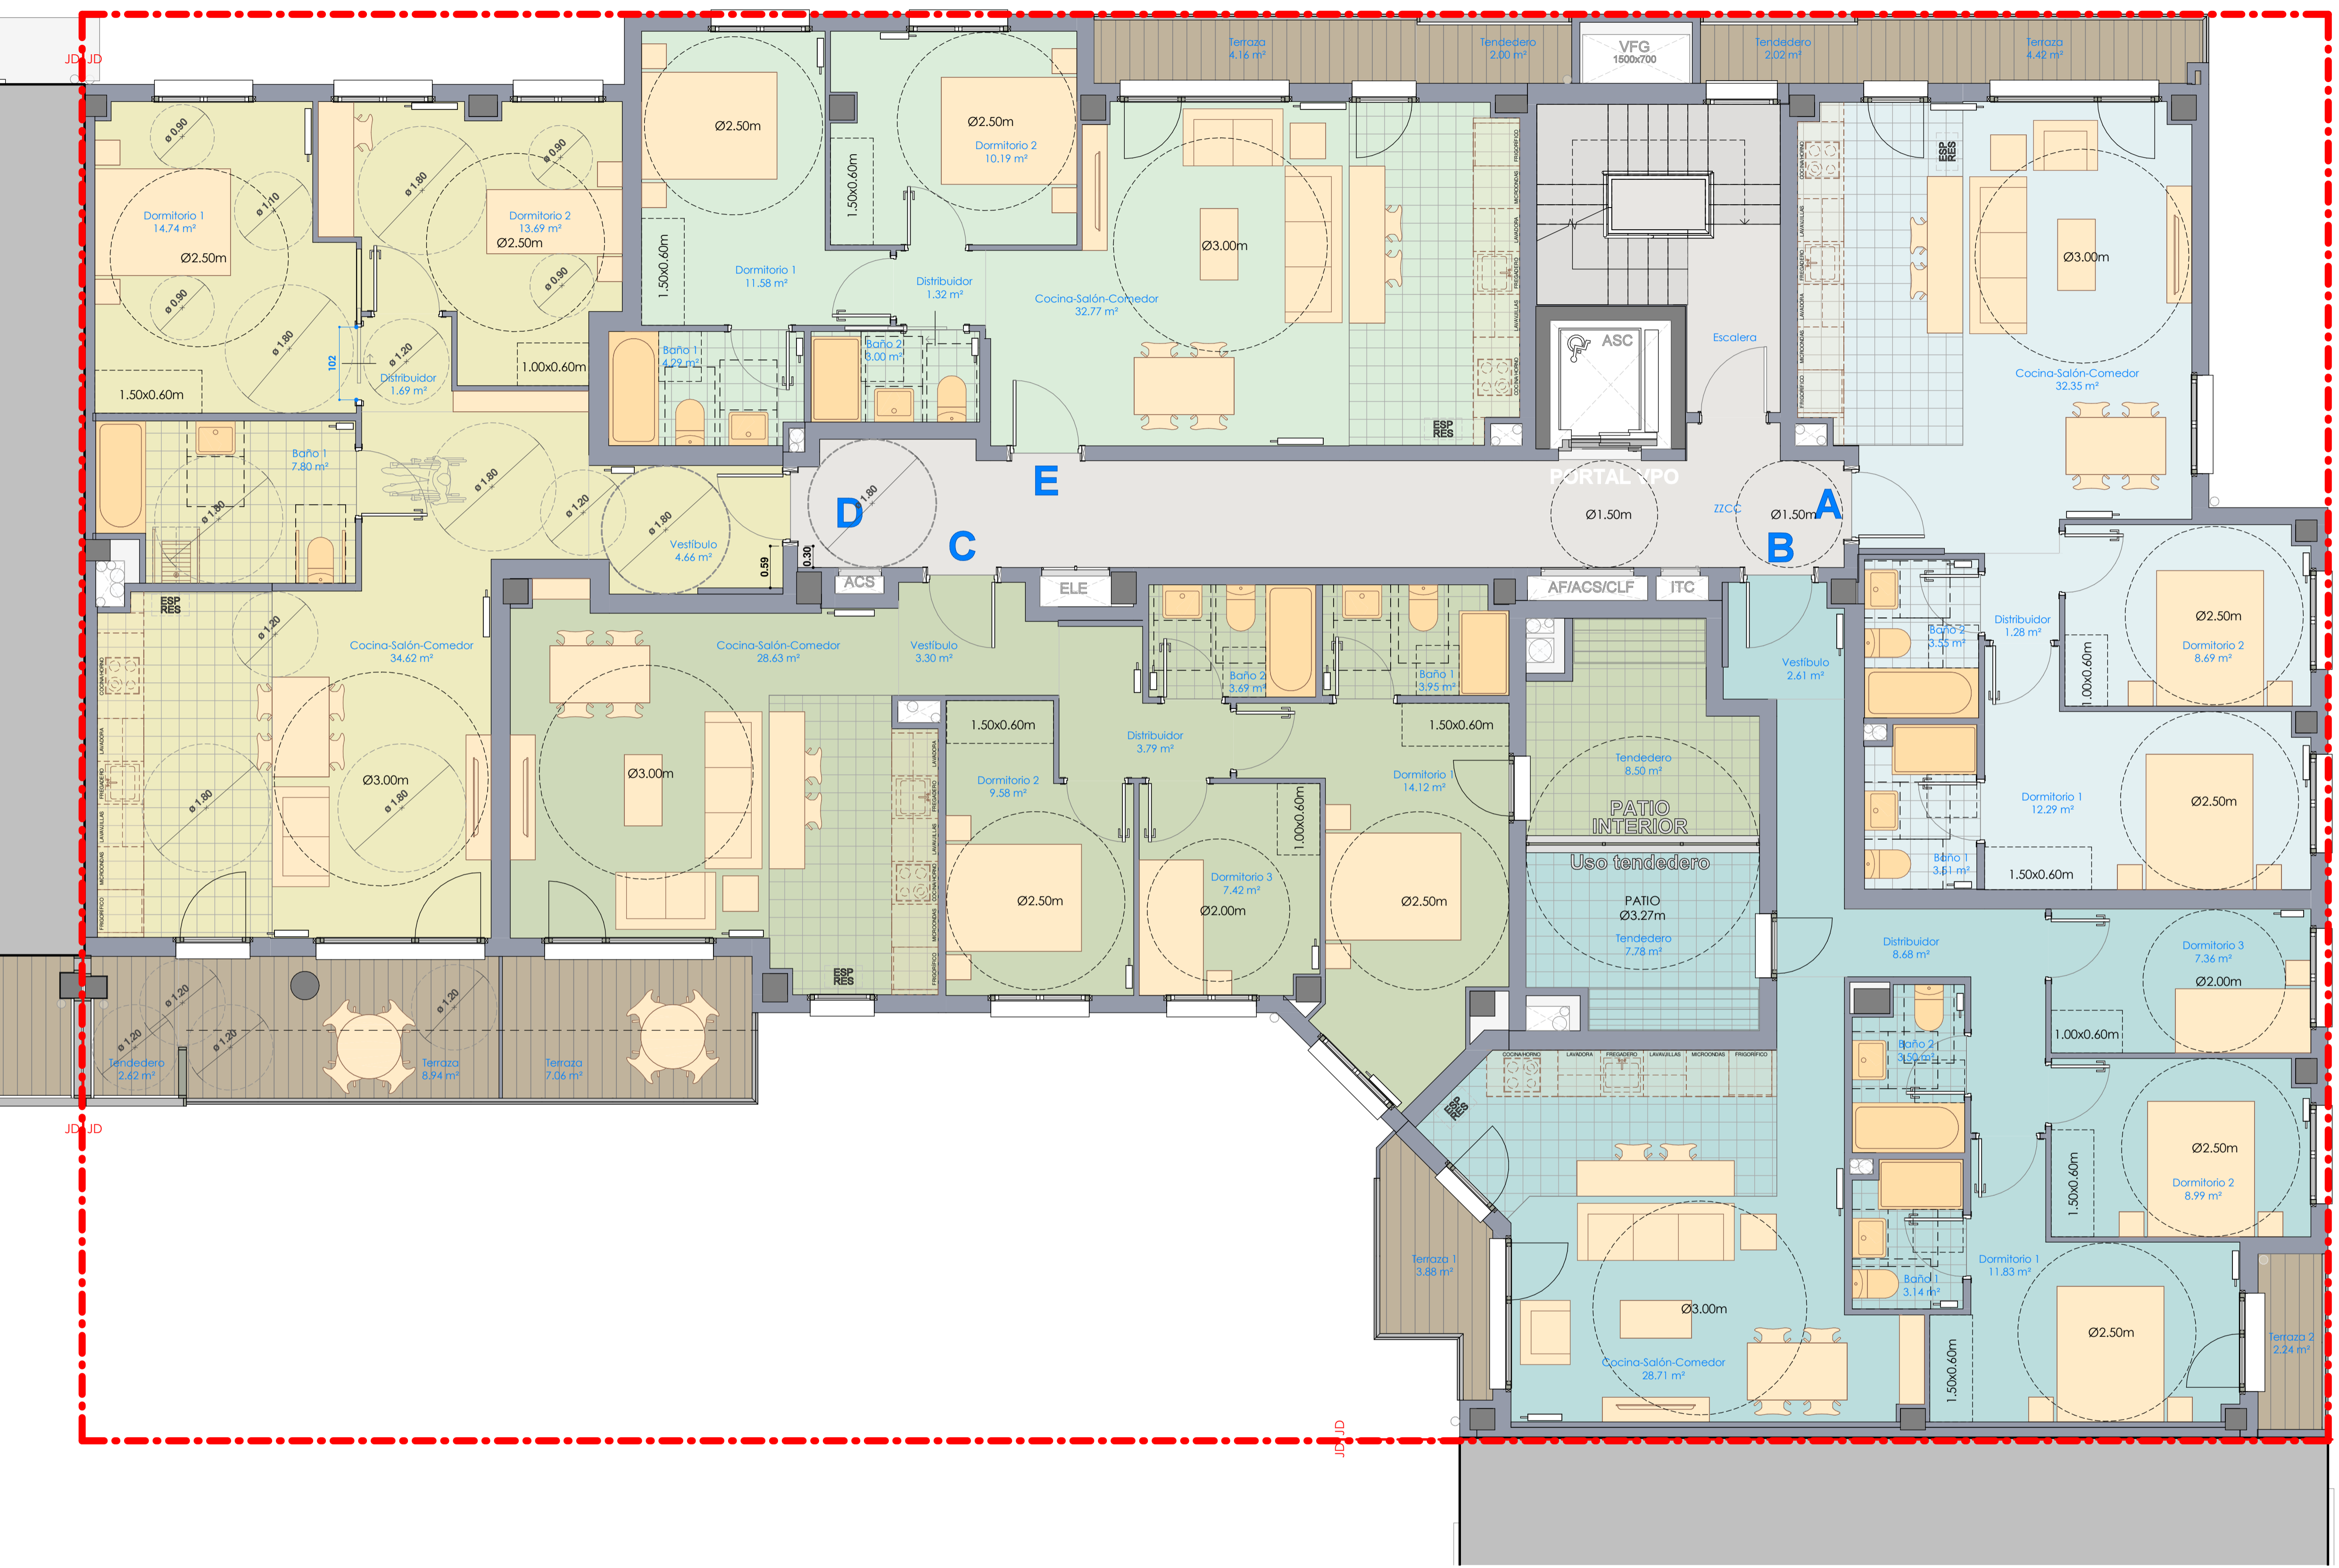

EDIFICIO VPO
PARCELA UD1.2

IERDI PLAZA

NOTA: Las cocinas se entregarán sin amueblar y sin equipar

PROMOTOR Britac Proyectos SL Britac Proyectos S.L.	PROYECTO BÁSICO Edificio para 25 viviendas VPO, trasteros y garaje Ierdi Plaza 2 Parcela UD1.2, AIU 27 ERMOTEGI, Urnieta	VO
EXP. 009	JULIO 2022	PORTAL VPO, Parcela UD1.2 PLANTA PRIMERA
ESCALA: 1/50 DIN-A1 1/100 DIN-A3		A154 SERIE A150 - PLANTAS ARQUITECTURA

COLEGIO OFICIAL DE ARQUITECTOS VASCO-AZULEROS
 EUSKAL HERRIKO ARKITEKTOKEN ELBARGO OFIZIALA
 Nº 10381334FCZ
 VISADO BISAUDU
 BISAUDU