



SECCION A-A

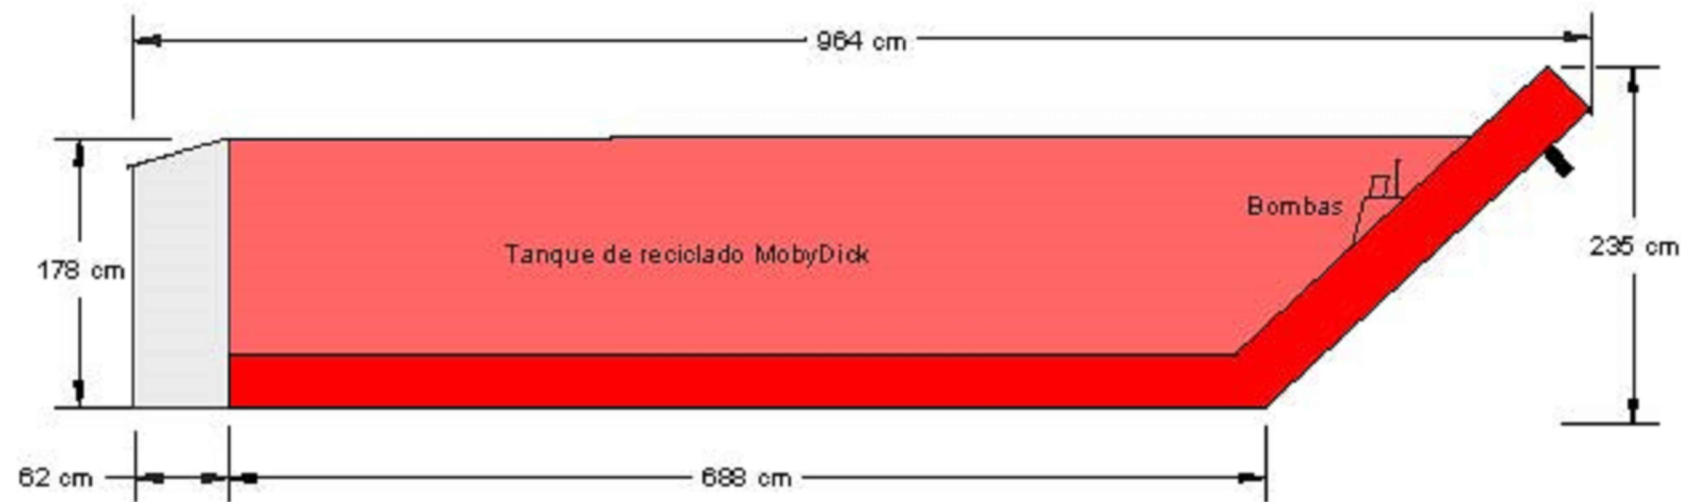

© copyright by FRUTIGER

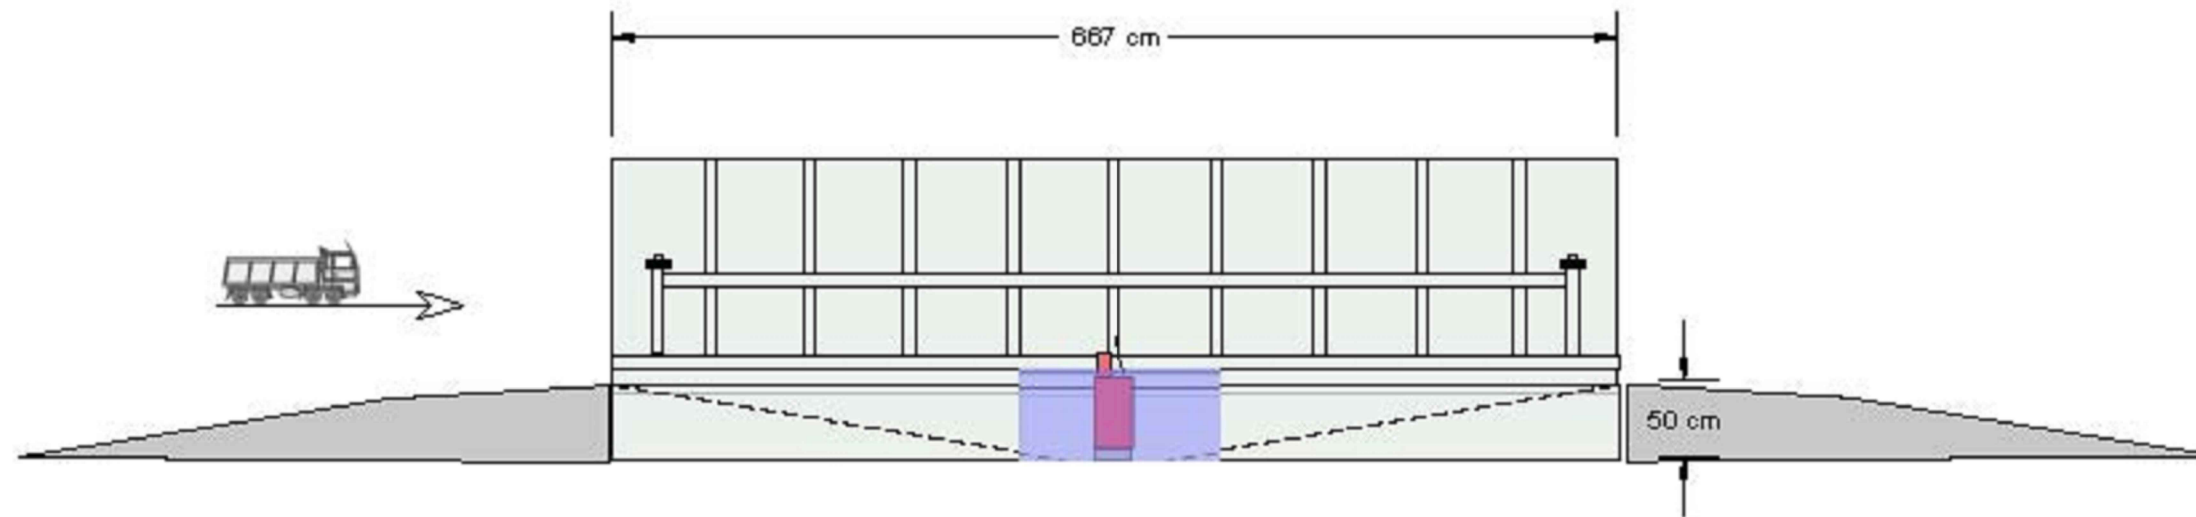

OHARRAK :					
NOTAS :					
BIRAZTERTZEAK					
REVISIONES					
A	PROYECTO - PRIMERA EMISIÓN	JUL 21	MAHC	ETS	
REV.	CLASE DE MODIFICACION	FECHA	NOMBRE	COMP	OBRA
AHOLKULARIA					
CONSULTOR					
INGENIARI EGILEA					
INGENIERO AUTOR					
MIGUEL ANGEL HERRERA COSSIO					
Ingeniero de caminos					
REFERENCIA CONSULTOR					
REFERENCIA					
L5-AG-21-1019-A					

0:\Proyectos\L5.7. Delineación y planos\PLANOS\PLANOS ETS\TRAMO 2\02.2 PLANOS SEPARADOS\L5-AG-21-1019-A.dwg

EUSKO JAURLARITZA

GOBIERNO VASCO

LURRALDE PLANGINTZA
ETXEBIZITZA ETA GARRAIO SAILA

DEPARTAMENTO DE PLANIFICACIÓN
TERRITORIAL, VIVIENDA Y TRANSPORTES

et/s euskal trenbide sarea

PROIEKTUAREN IKUSKAPENA ETA ZUZENDARITZA
INSPECCION Y DIRECCION DEL PROYECTO

ESKALA ORIGINAL:
ESCALA ORIGINAL

S/E

EN DIN A1

ESKALA GRAFIKOA
ESCALA GRAFICA

PROIEKTU IZENBURUA
TITULO DEL PROYECTO

BILBOKO METROPOLI-TRENBIDEAREN 5. LINEAKO
ERAIKUNTZA PROIEKTUA. APERRIBAI - GALDAKAO TARTEA
PROYECTO CONSTRUCTIVO DE LA LINEA 5 DEL FERROCARRIL
METROPOLITANO DE BILBAO. TRAMO APERRIBAI - GALDAKAO

PLANU - IZENBURUA
TITULO DEL PLANO

MEDIDAS CORRECTORAS DE I.A Y REVEGETACION
MEDIDAS CORRECTORAS DE IMPACTO AMBIENTAL
LAVARRUEDAS MOBY-DICK

PLANU-ZNB / N. PLANO

20.1.4

ORRIA / HOJA
3 SIGUE 4