
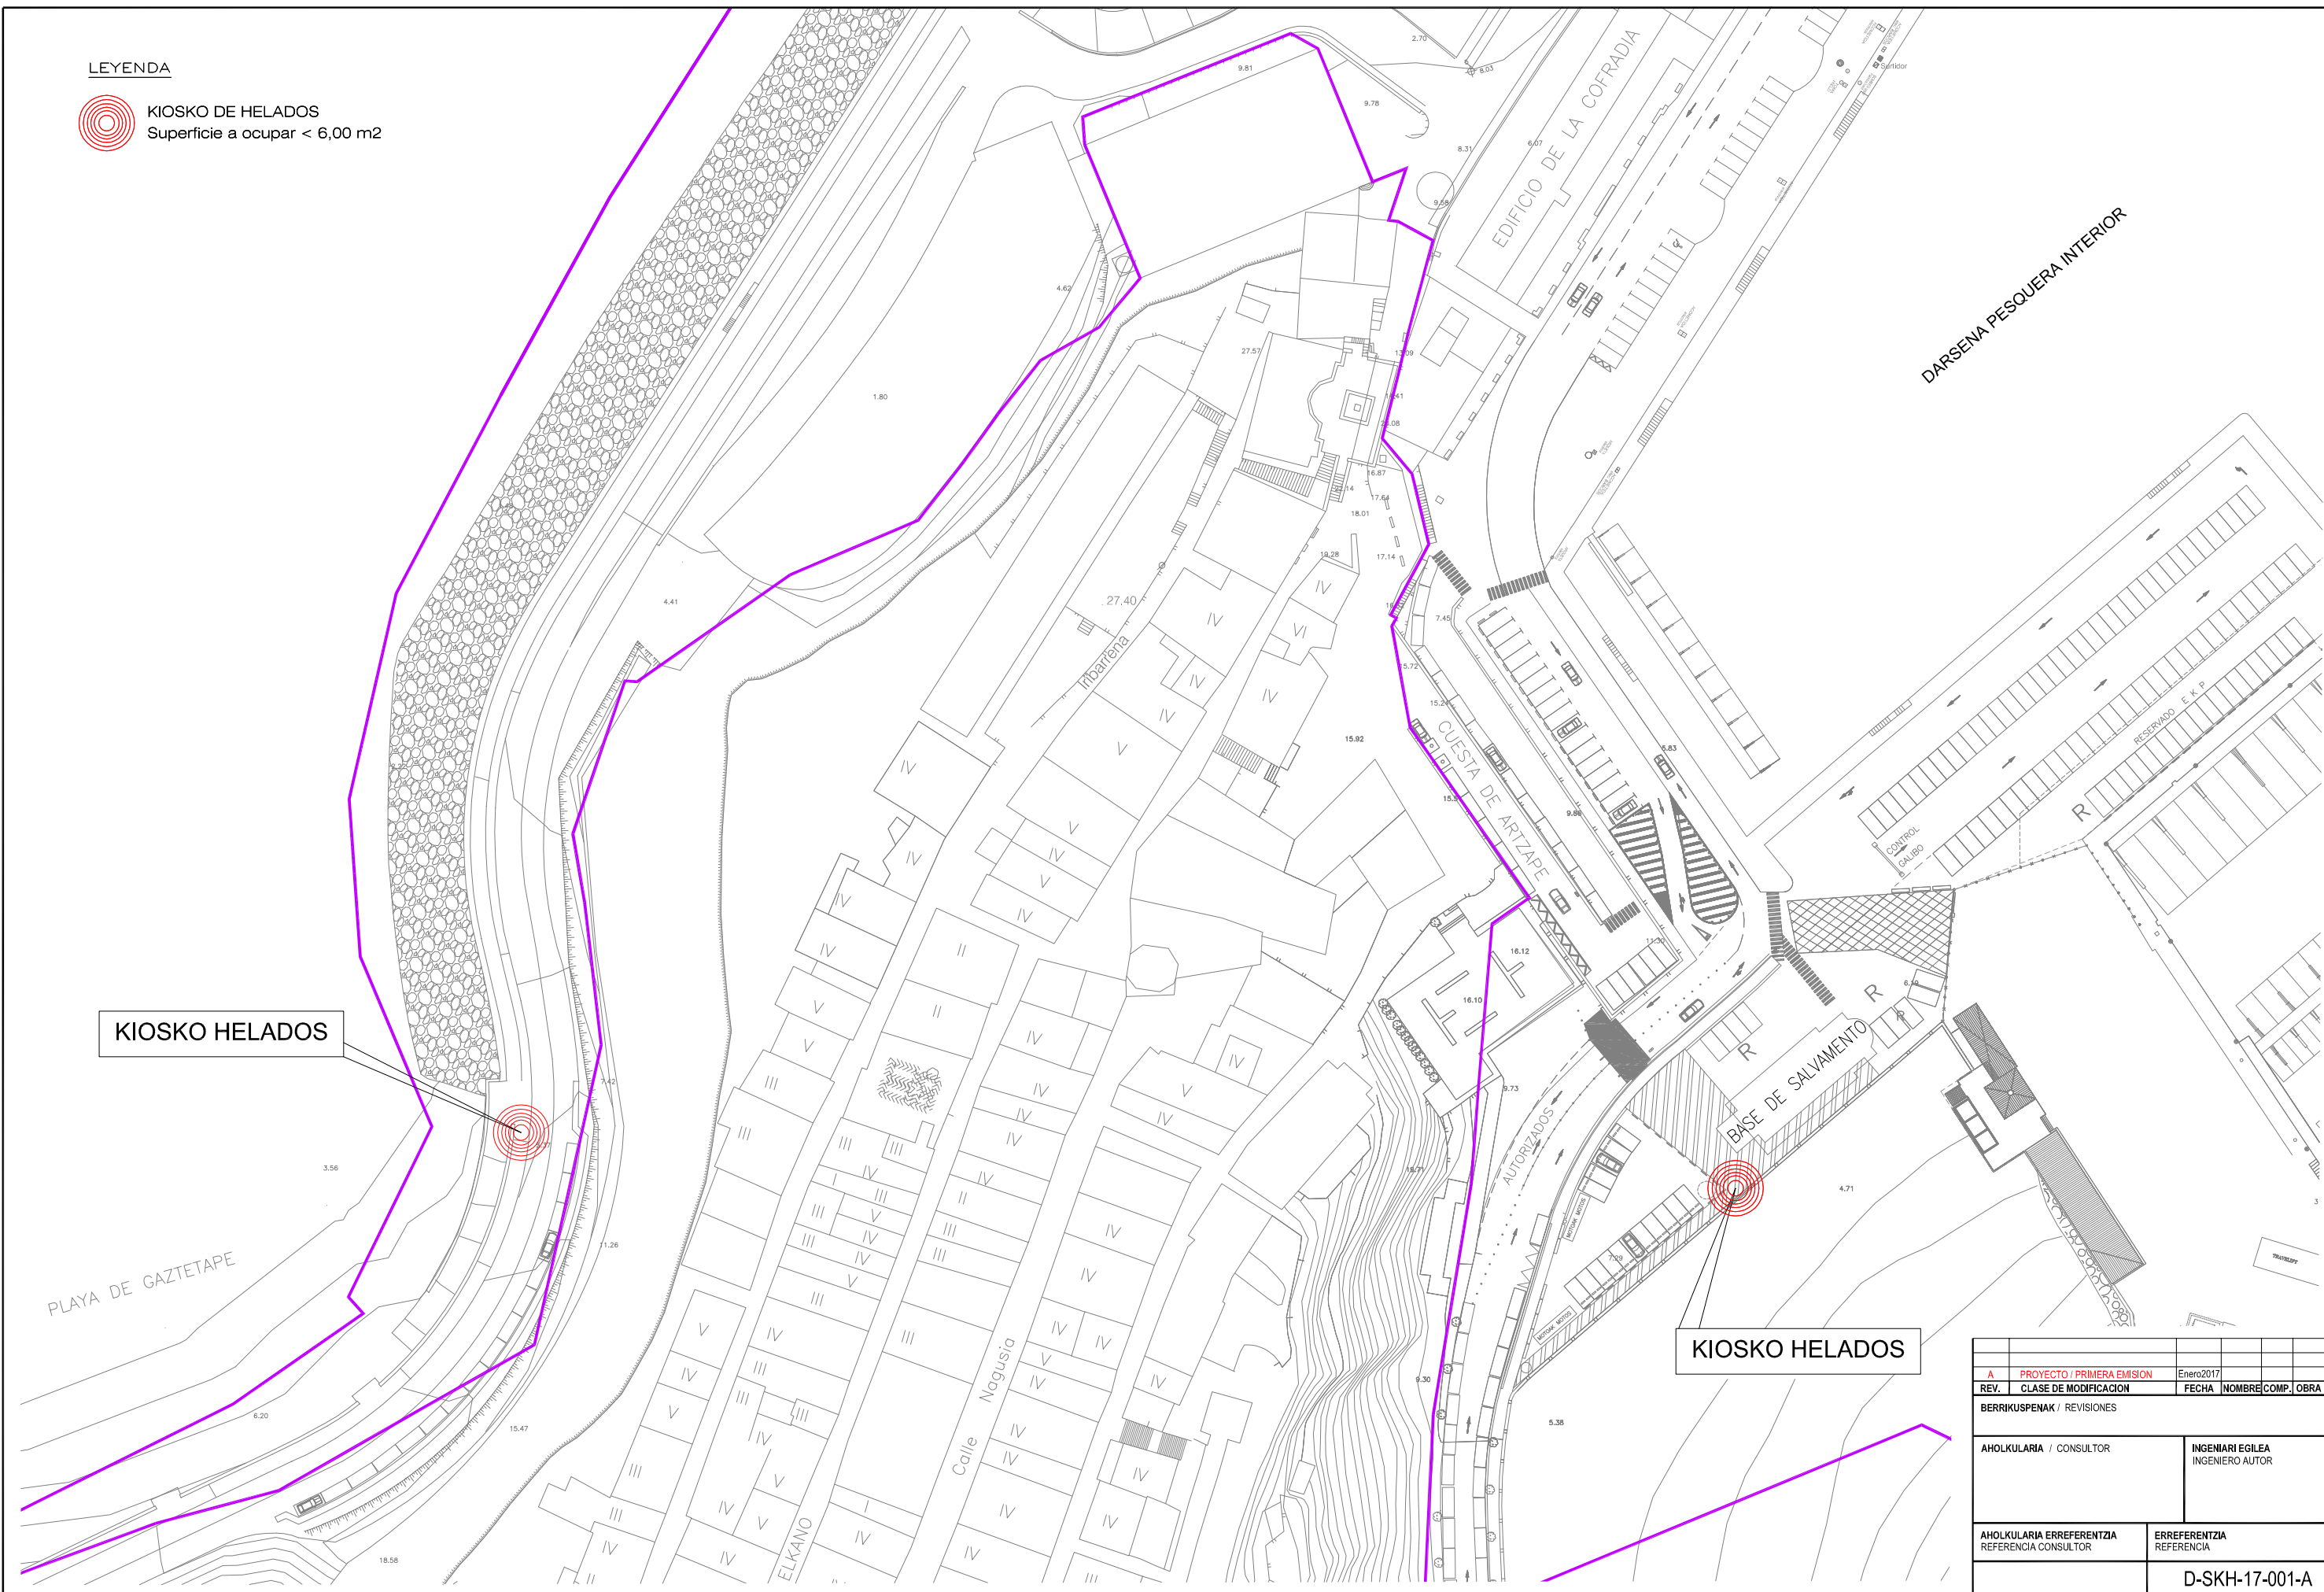


LEYENDA

 KIOSKO DE HELADOS
Superficie a ocupar < 6,00 m2



DARSENA PESQUERA INTERIOR

KIOSKO HELADOS

KIOSKO HELADOS

A PROYECTO / PRIMERA EMISION		Enero 2017	
REV.	CLASE DE MODIFICACION	FECHA	NOMBRE COMP. OBRA
BERRIKUSPENAK / REVISIONES			
AHOLKULARIA / CONSULTOR		INGENIARI EGILEA INGENIERO AUTOR	
AHOLKULARIA ERREFERENTZIA REFERENCIA CONSULTOR		ERREFERENTZIA REFERENCIA	
D-SKH-17-001-A			


EUSKO JAURLARITZA
EKONOMIAREN GARAPEN
ETA AZPEGITUA SAILA



GOBIERNO VASCO
DEPARTAMENTO DE DESARROLLO
ECONÓMICO E INFRAESTRUCTURAS

DIRECCION DE INFRAESTRUCTURAS DEL TRANSPORTE
GARRAIO AZPIGUTURAREN ZUZENDARITZA

ESKALA ORIGINALA:
ESCALA ORIGINAL
(DIN-A3)
1:1000

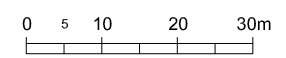

ESKALA GRAFIKOA
ESCALA GRAFICA

PROIEKTUAREN IZENBURUA
TITULO DEL PROYECTO

IZOZKI KIOSKOEN LEHIAKETA publikoa
CONCURSO PUBLICO DE PUESTOS DE HELADOS

PLANOAREN IZENBURUA
TITULO DEL PLANO

IZOZKIAK SALTZEKO KIOSKOEN KOKALEKUA/
SITUACIÓN KIOSCOS DE HELADOS

PORTUA/PUERTO

GETARIA

PLANO-ZK / N. PLANO

1
ORRIA / HOJA
1 DE 1