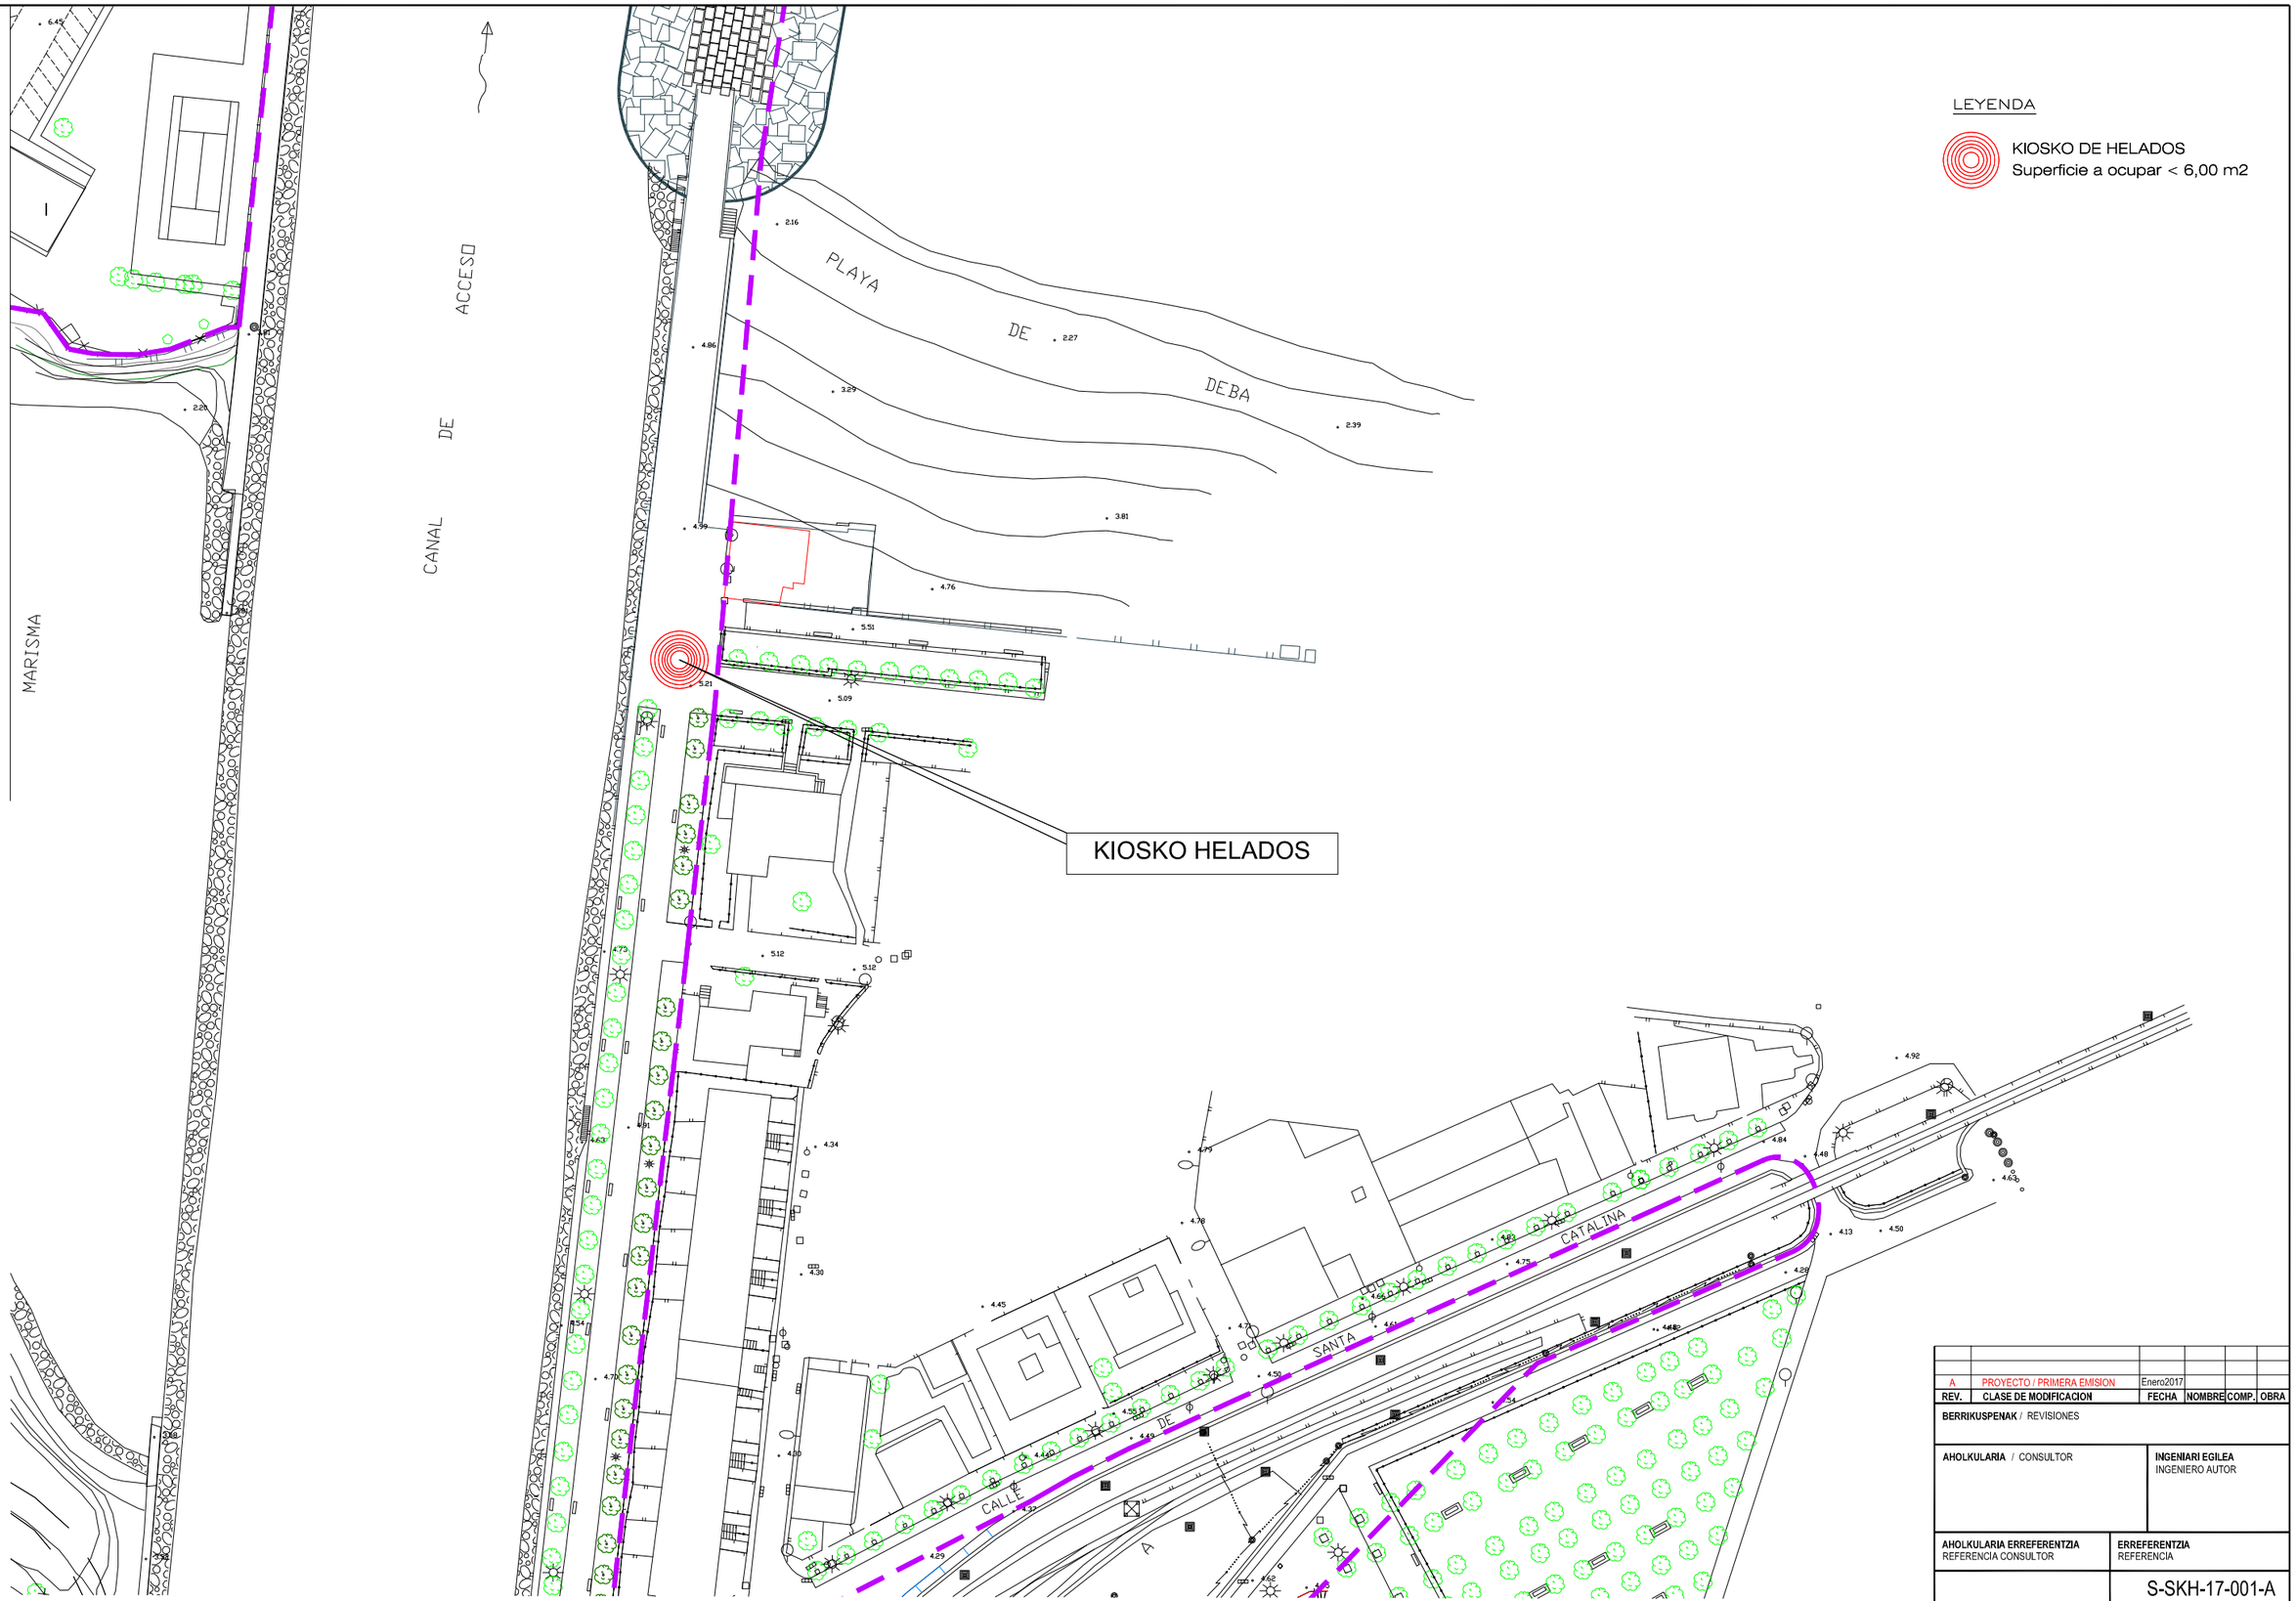

REV.	CLASE DE MODIFICACION	FECHA	NOMBRE	COMP.	OBRA
A	PROYECTO / PRIMERA EMISION	Enero2017			

BERRIKUSPENAK / REVISIONES

AHOLKULARIA / CONSULTOR

INGENIARI EGILEA
INGENIERO AUTOR

AHOLKULARIA ERREFERENTZIA
REFERENCIA CONSULTOR

ERREFERENTZIA
REFERENCIA

S-SKH-17-001-A

EUSKO JAURLARITZA
EKONOMIAREN GARAPEN ETA AZPIEGITUA SAILA

GOBIERNO VASCO
DEPARTAMENTO DE DESARROLLO ECONÓMICO E INFRAESTRUCTURAS

DIRECCION DE INFRAESTRUCTURAS DEL TRANSPORTE
GARRAIO AZPIGUTURAREN ZUZENDARITZA

ESKALA ORIGINALA:
ESCALA ORIGINAL
(DIN-A3)

1:1000

0 5 10 20 30m

ESKALA GRAFIKOA
ESCALA GRAFICA

PROIEKTUAREN IZENBURUA
TITULO DEL PROYECTO

IZOZKI KIOSKOEN LEHIAKETA PUBLIKOA
CONCURSO PUBLICO DE PUESTOS DE HELADOS

PLANOAREN IZENBURUA
TITULO DEL PLANO

IZOZKIAK SALTZEKO KIOSKOEN KOKALEKUA/
SITUACIÓN KIOSCOS DE HELADOS

PORTUA/PUERTO

DEBA

PLANO-ZK / N. PLANO
1

ORRIA / HOJA
1 DE 1