


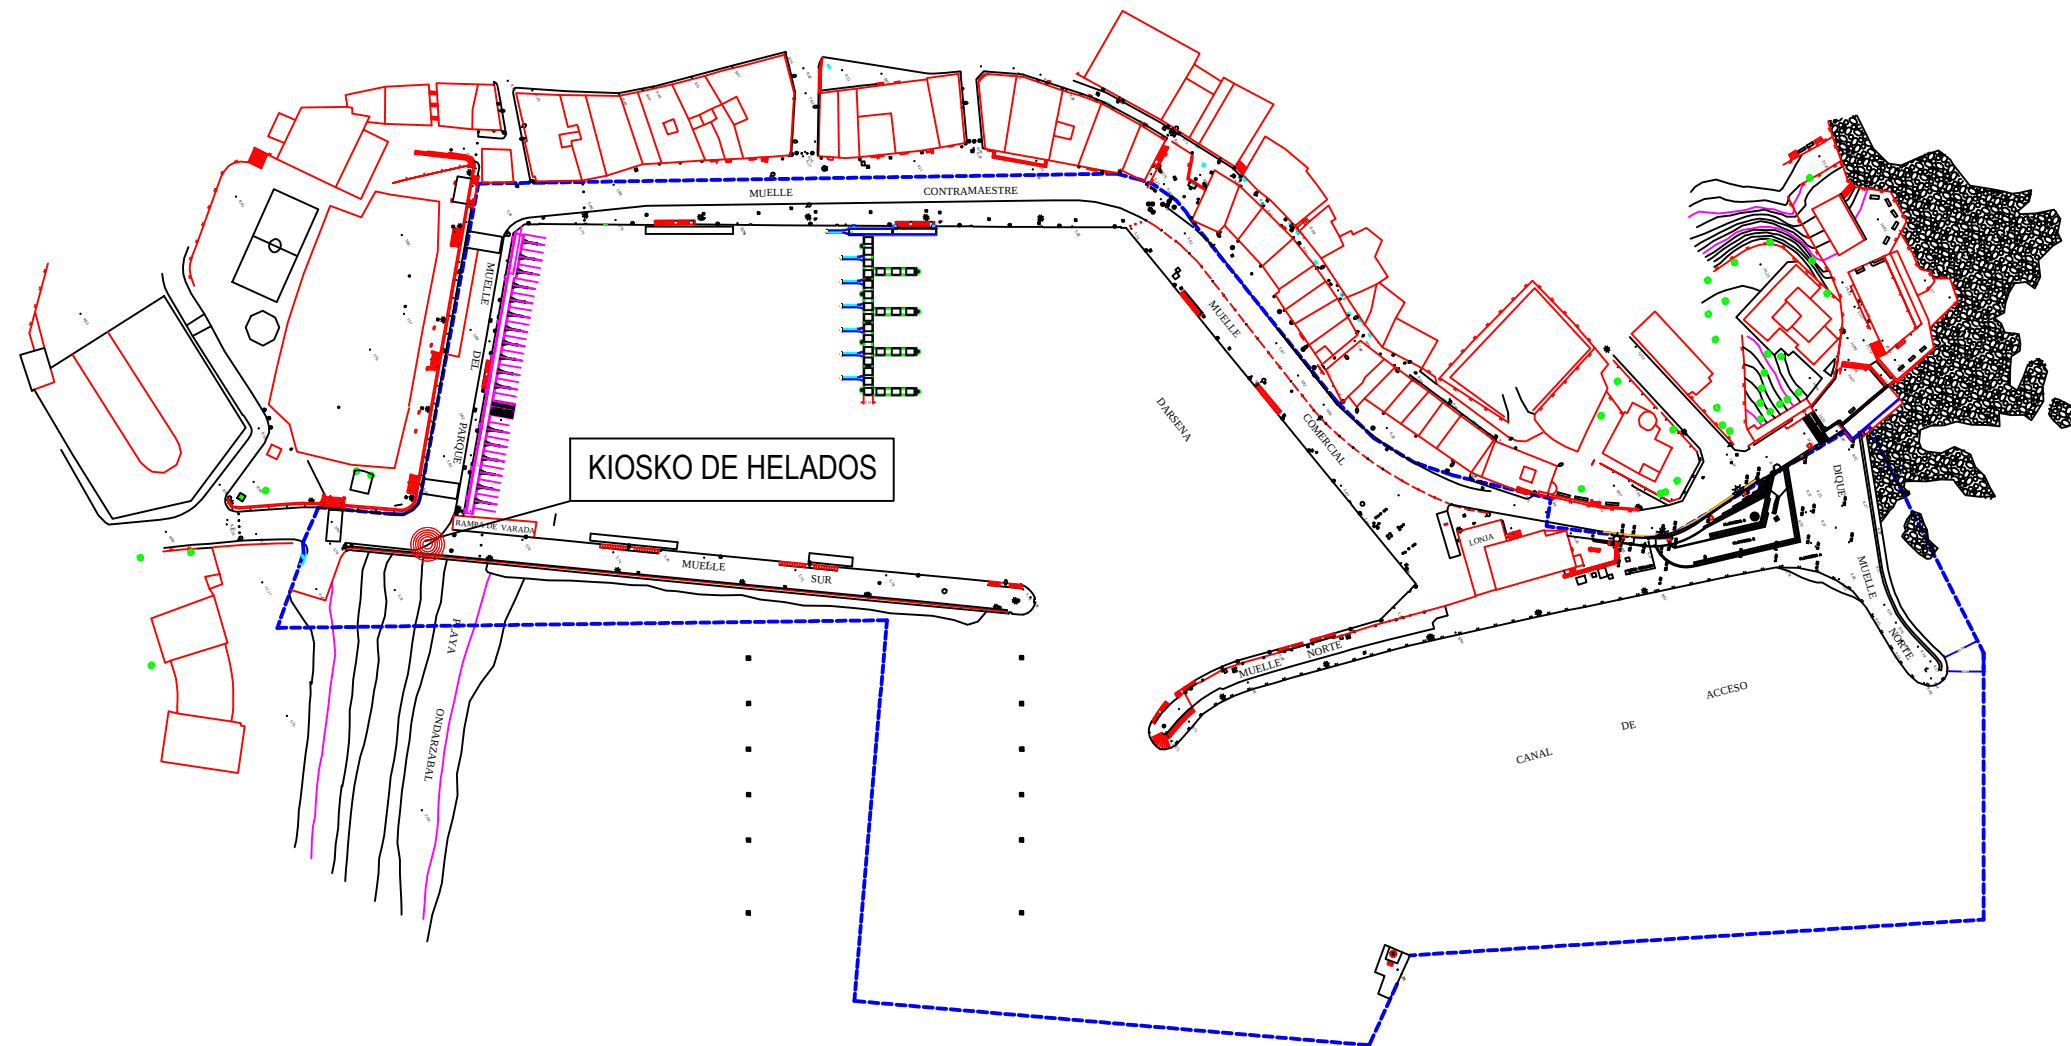

LEYENDA

 KIOSKO DE HELADOS
Superficie a ocupar < 6,00 m²

A	PROYECTO / PRIMERA EMISION	Enero 2017			
REV.	CLASE DE MODIFICACION	FECHA	NOMBRE	COMP.	OBRA
BERRIKUSPENAK / REVISIONES					
AHOLKULARIA / CONSULTOR			INGENIARI EGILEA INGENIERO AUTOR		
AHOLKULARIA ERREFERENTZIA REFERENCIA CONSULTOR			ERREFERENTZIA REFERENCIA		
			H-SKH-17-001-A		

EUSKO JAURLARITZA
Ekonomikaren Garapen
eta Azpiegitura SAILA



GOBIERNO VASCO
DEPARTAMENTO DE DESARROLLO
ECONÓMICO E INFRAESTRUCTURAS

DIRECCION DE INFRAESTRUCTURAS DEL TRANSPORTE
GARRAIO AZPIGUTURAREN ZUZENDARITZA

ESKALA ORIGINALA:
ESCALA ORIGINAL
(DIN-A3)

S/N

ESKALA GRAFIKOA
ESCALA GRAFICA

PROIEKTUAREN IZENBURUA
TITULO DEL PROYECTO

IZOZKI KIOSKOEN LEHIAKETA PUBLIKOA
CONCURSO PUBLICO DE PUESTOS DE HELADOS

PLANOAREN IZENBURUA
TITULO DEL PLANO

IZOZKIAK SALTZEKO KIOSKOEN KOKALEKUA/
SITUACIÓN KIOSCOS DE HELADOS

PORTUA/PUERTO
LEKEITIO

PLANO-ZK / N. PLANO
1
ORRIA / HOJA
1 DE 1