

OHARRAK :  
NOTAS :

**LEYENDA**

- Trenbideko Muga / Limite de Ferrocarril
- Lurzatik Muga / Limite de Parcela
- Desjabetzapeneko Muga / Limite de Expropiación
- Zortasuneko Muga / Limite de Servidumbre
- Aldi-baterako Okupazioko Muga / Limite de Ocupación Temporal

**Color Legend:**

- PLENO DOMINIO
- SERVIDUMBRE PERMANENTE
- OCUPACION TEMPORAL
- PROPIEDAD DE ETS

**Annotations:**

- 001: Proiektuko Finka zik. / Nº Finsa Proyecto
- 002-009: Katastroko erref. / Ref. Catastral

REV.	CLASE DE MODIFICACION	FECHA	NOMBRE	COMP.	OBRA
A	PRIMERA EMISION	Nov. 22	TYPSA	ETS	


AHOLKULARIA / CONSULTOR: **TYPSA**

INGENIARI EGILEA / INGENIERO AUTOR: **ALEXANDER GALLASTEGI URRUTE**  
Ingeniero Caminos C.C. y P.P. Col. Nº 9.889

AHOLKULARIAREN ERREFERENTZIA / REFERENCIA CONSULTOR	ERREFERENTZIA / REFERENCIA
---	----------------------------

3-DTZ-22-222-A



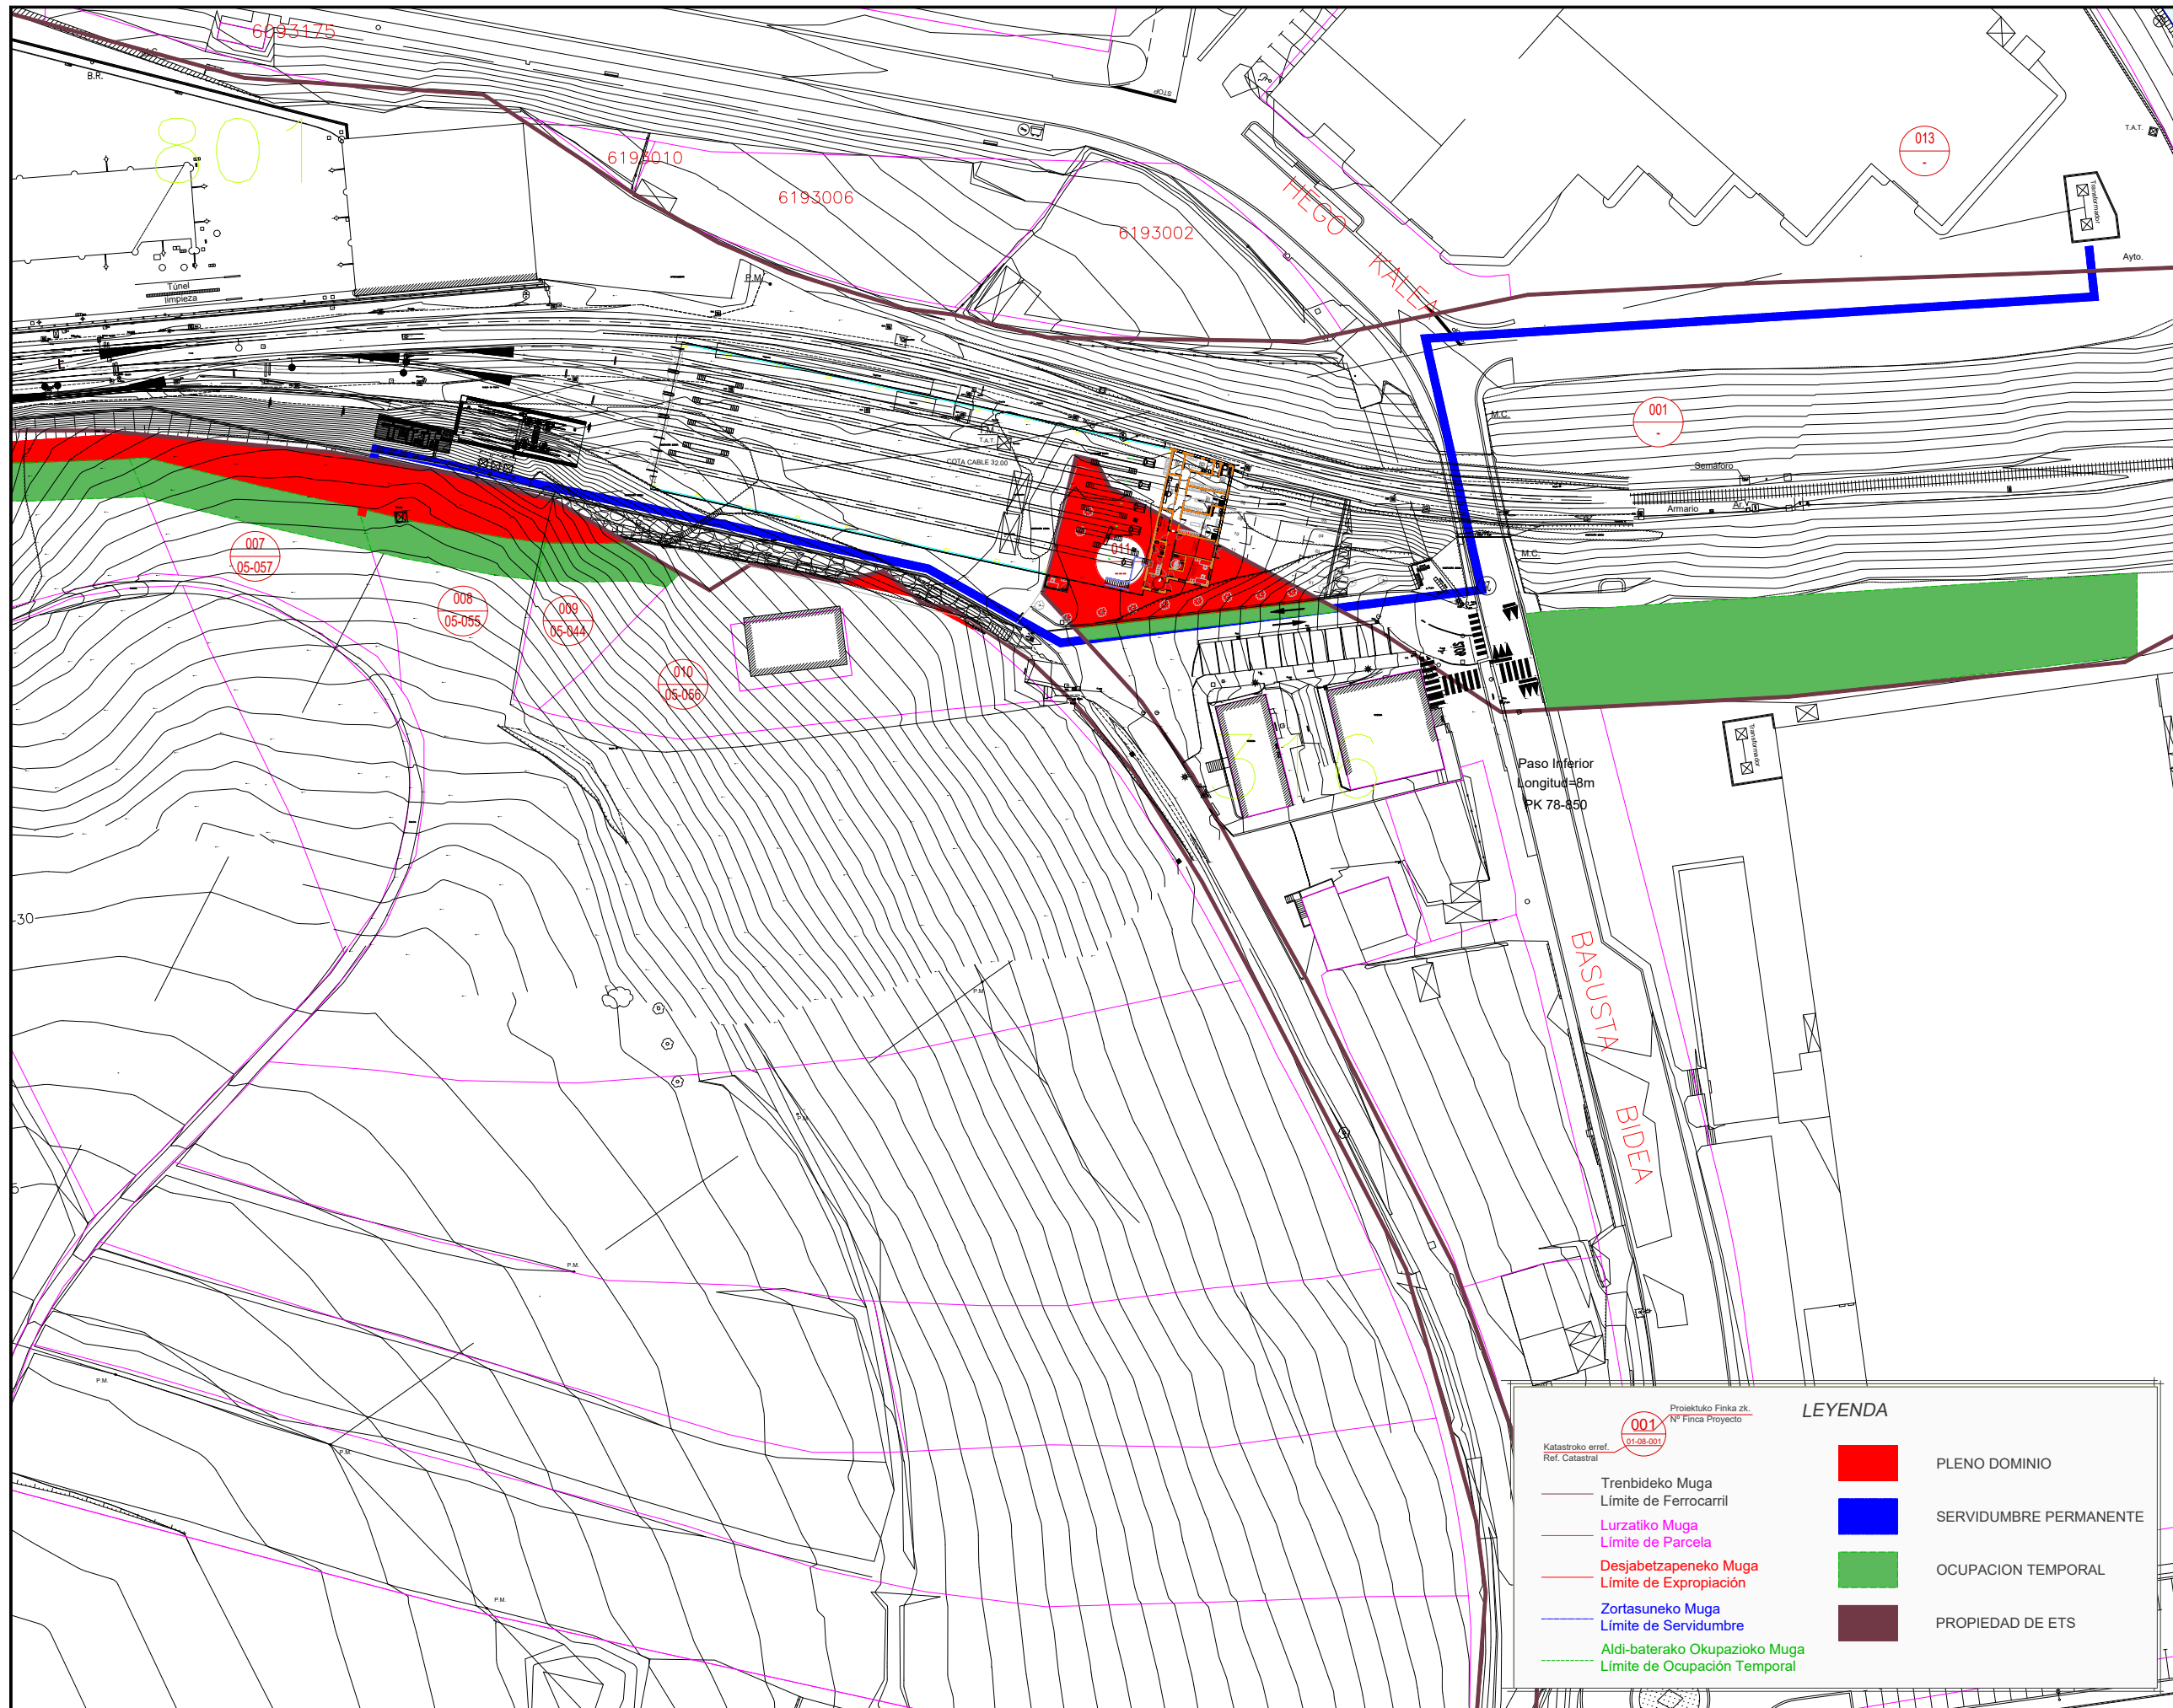

OHARRAK :  
NOTAS :

001 Proiektuko Finka zk. N° Finka Proiektu  
Katastroko erref. Ref. Catastral

**LEYENDA**

- Trenbideko Muga / Limite de Ferrocarril
- Lurzatik Muga / Limite de Parcela
- Desjabetzapeneko Muga / Limite de Expropiación
- Zortasuneko Muga / Limite de Servidumbre
- Aldi-baterako Okupazioko Muga / Limite de Ocupación Temporal
- PLENO DOMINIO
- SERVIDUMBRE PERMANENTE
- OCUPACION TEMPORAL
- PROPIEDAD DE ETS

REV.	PRIMERA EMISION	Nov. 22	TYPSA	ETS
BERRIKUSPENAK / REVISIONES				
AHOLKULARIA / CONSULTOR			INGENIARI EGILEA / INGENIERO AUTOR	
TYPSA			ALEXANDER GALLASTEGI URRARTE Ingeniero Caminos C.C. y P.P. Col. N° 9.880	
AHOLKULARIAREN ERREFERENTZIA / REFERENCIA CONSULTOR			ERREFERENTZIA / REFERENCIA	
3-DTZ-22-223-A				