



alzado puente existente
escala: 1/50

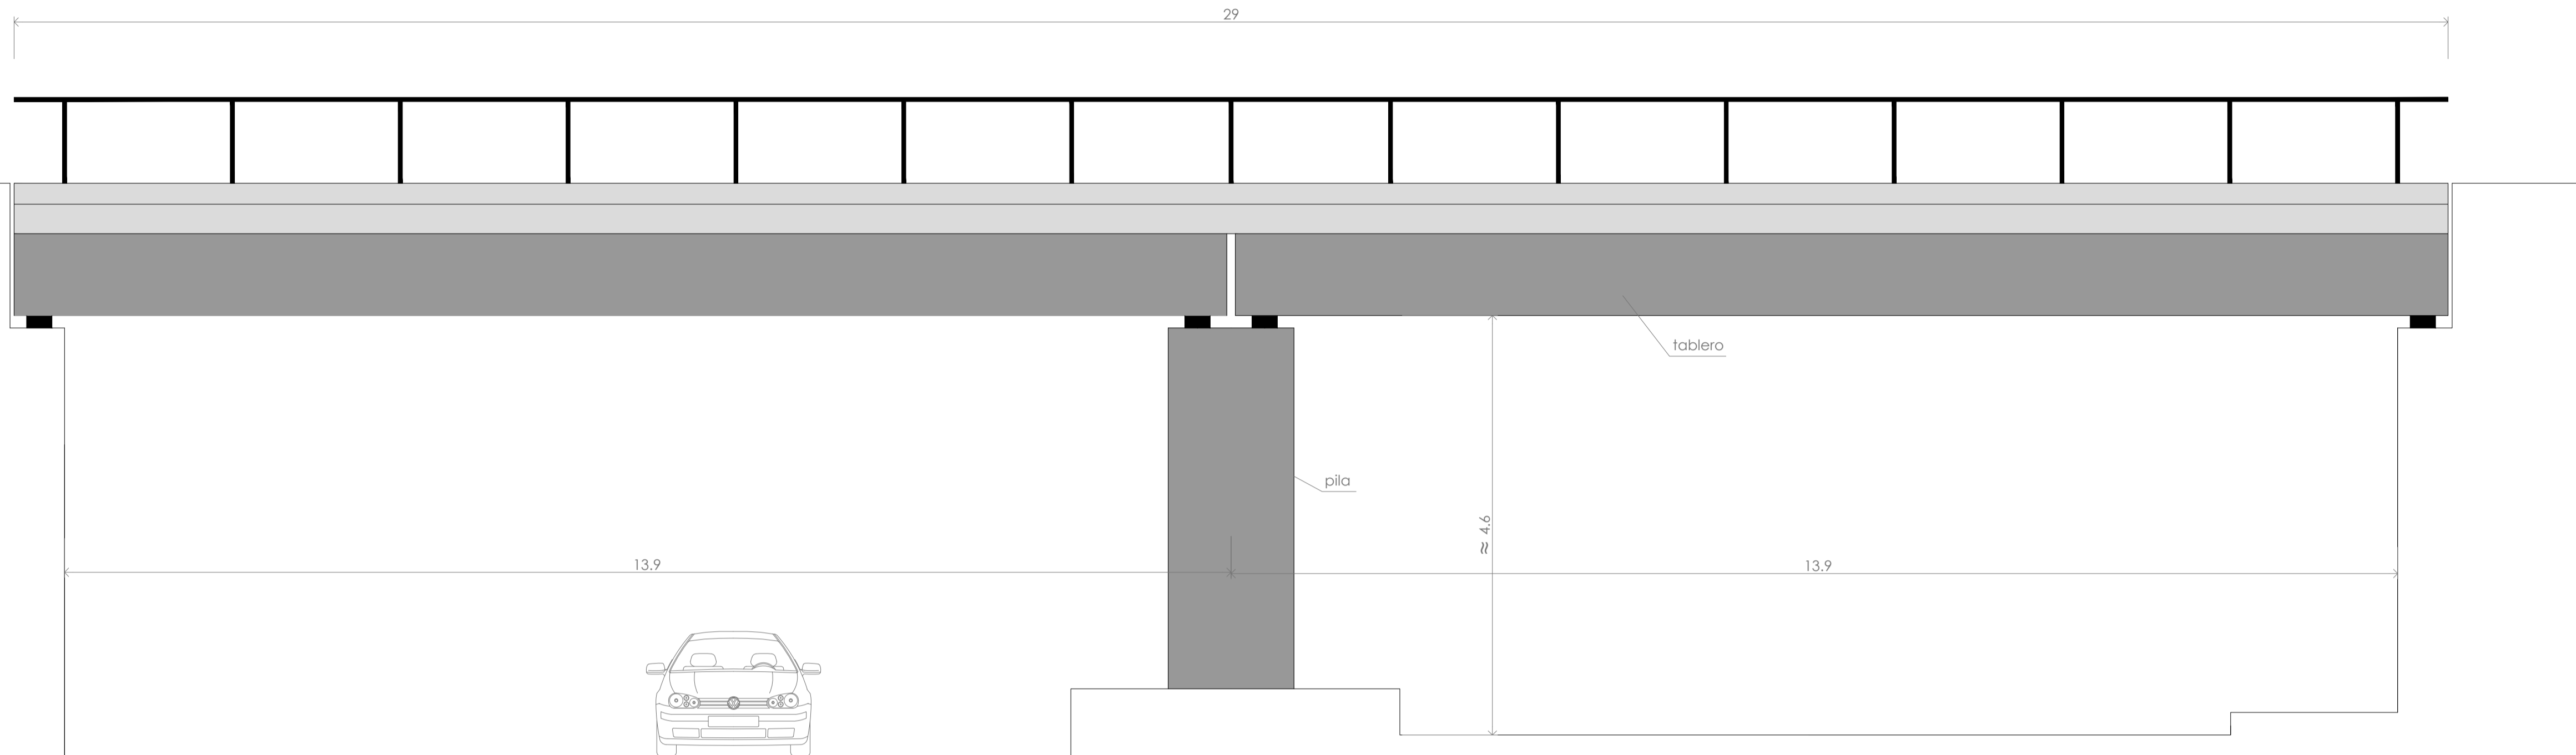

sección transversal puente existente
escala: 1/50

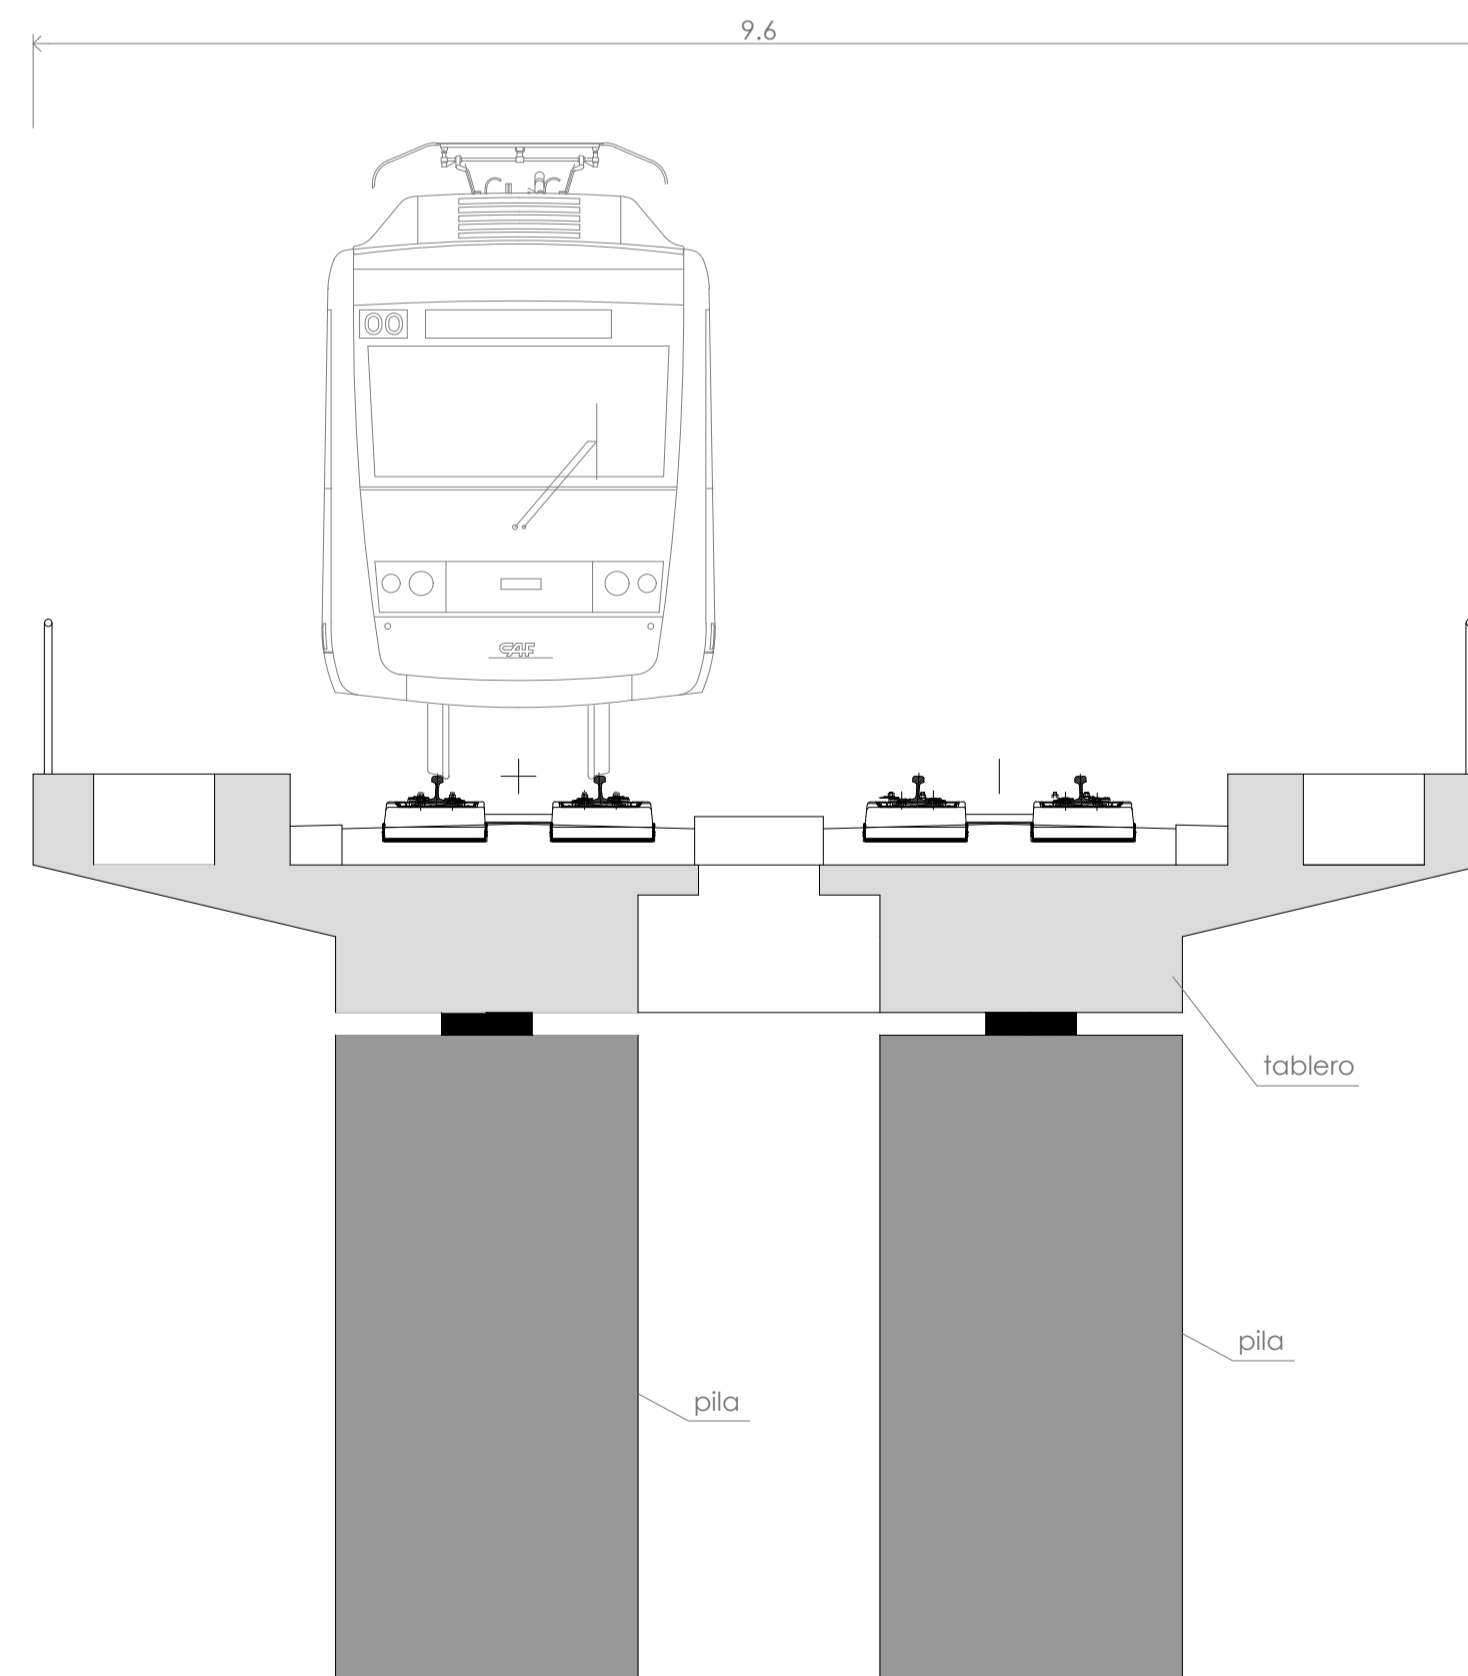

OHARRAK :
NOTAS :

REV.	PRIMERA EMISION	Jul. - 13			
BERRIKUSPENAK / REVISIONES					
AHOLKULARIA / CONSULTOR			INGENIARI EGILEA INGENIERO AUTOR		
AHOLKULARIAREN ERREFERENTZIA REFERENCIA CONSULTOR			ERREFERENTZIA REFERENCIA		
2EIL13020A					