





PLANTA COTA ANDÉN  
E(A1): 1/200

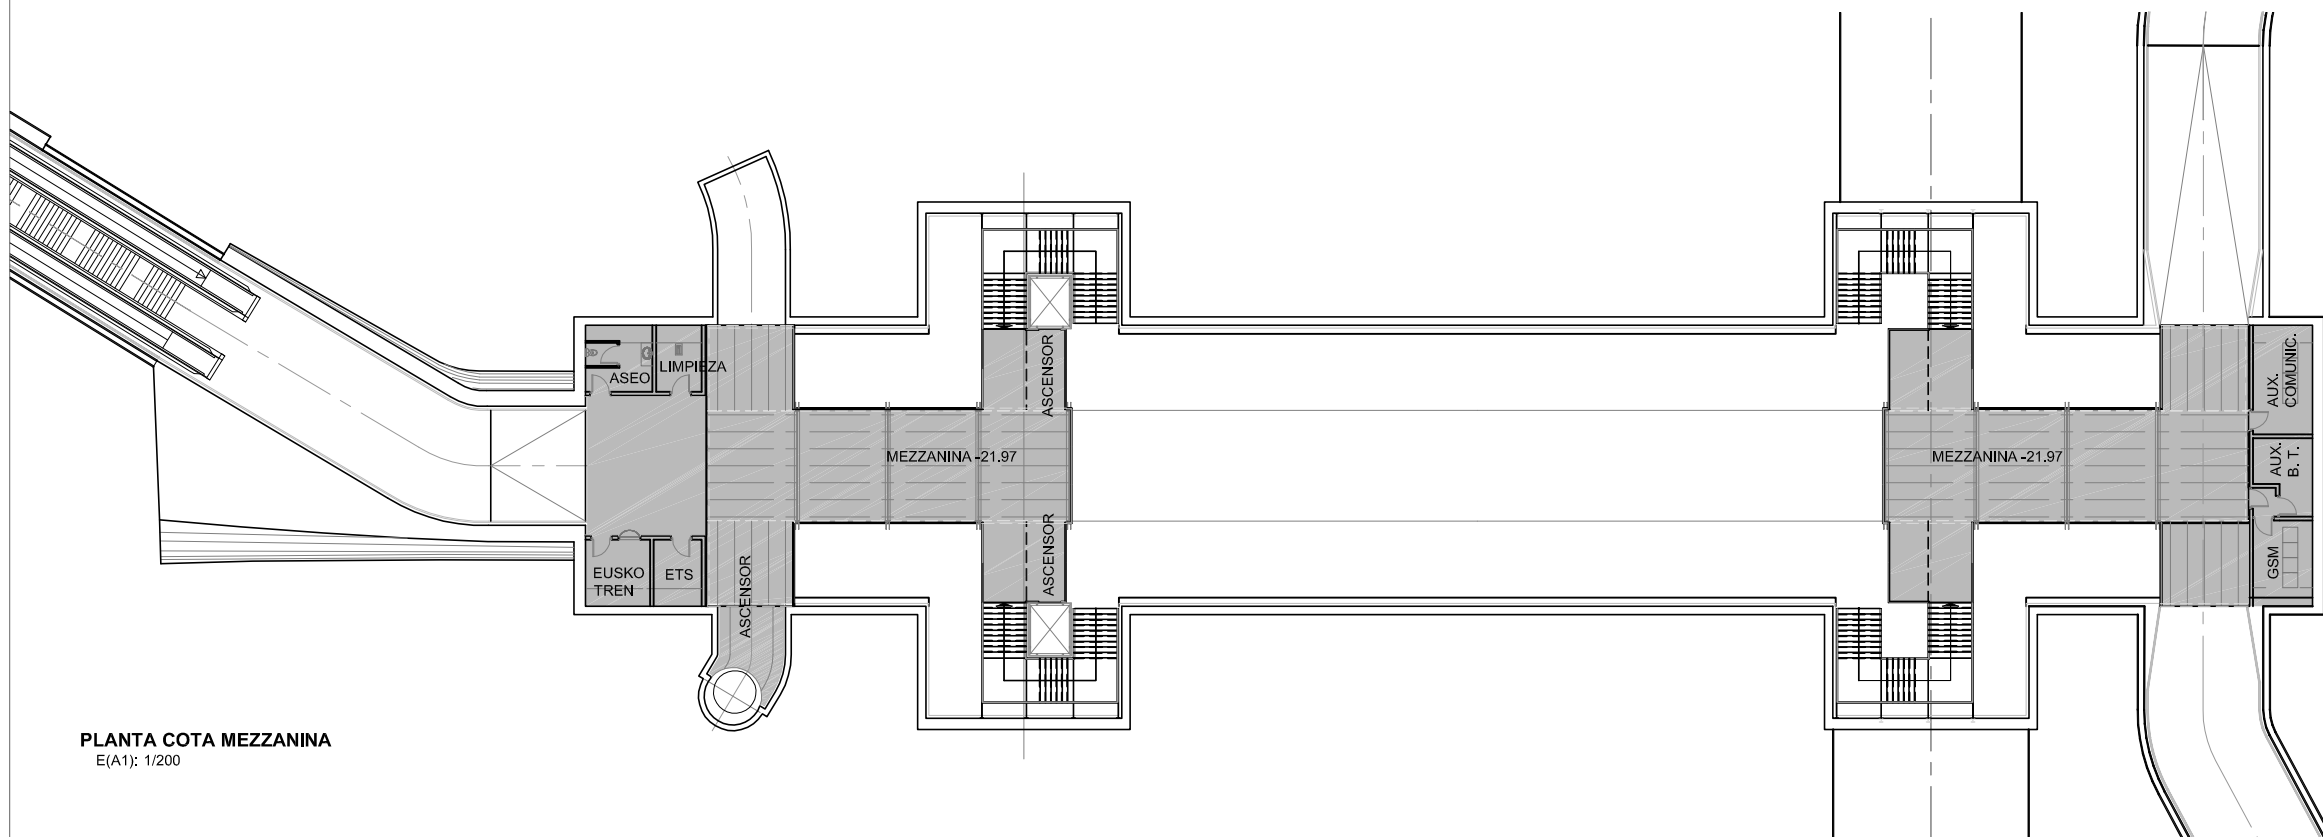

PLANTA COTA MEZZANINA  
E(A1): 1/200

A	PROYECTO	Feb 15		
REV.	CLASE DE MODIFICACIÓN	FECHA	NOMBRE	COMP. OBRA
BERRIKUSPENAK / REVISIONES				
AHOLKULARIA / CONSULTOR		INGENIARI EGLEA		
LUGARITZ-EASO METRO UTE		INGENIERO AUTOR		
 		 JOSU AGIRREZABALAGA Ing. Caminos, Canales y Puertos Cd. Nº 7.656		
AHOLKULARIA ERREFERENTZIA		ERREFERENTZIA		
REFERENCIA CONSULTOR		REFERENCIA		