



OHARRAK:
NOTAS:

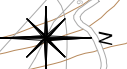


A	PROYECTO	Feb.15
REV.	CLASE DE MODIFICACIÓN	FECHA NOMBRE COMP. OBRA
BERRIKUSPENAK / REVISIONES		
AHOLKULARIA / CONSULTOR LUGARITZ-EASO METRO UTE 		INGENIARI EGILEA INGENIERO AUTOR JOSU AGIRREZABALAGA Ing. Carreos, Carales y Puertos Cd. Nº 7.655
AHOLKULARIA ERREFERENTZIA REFERENCIA CONSULTOR		ERREFERENTZIA REFERENCIA
C.101435		

OHARRAK:
NOTAS:

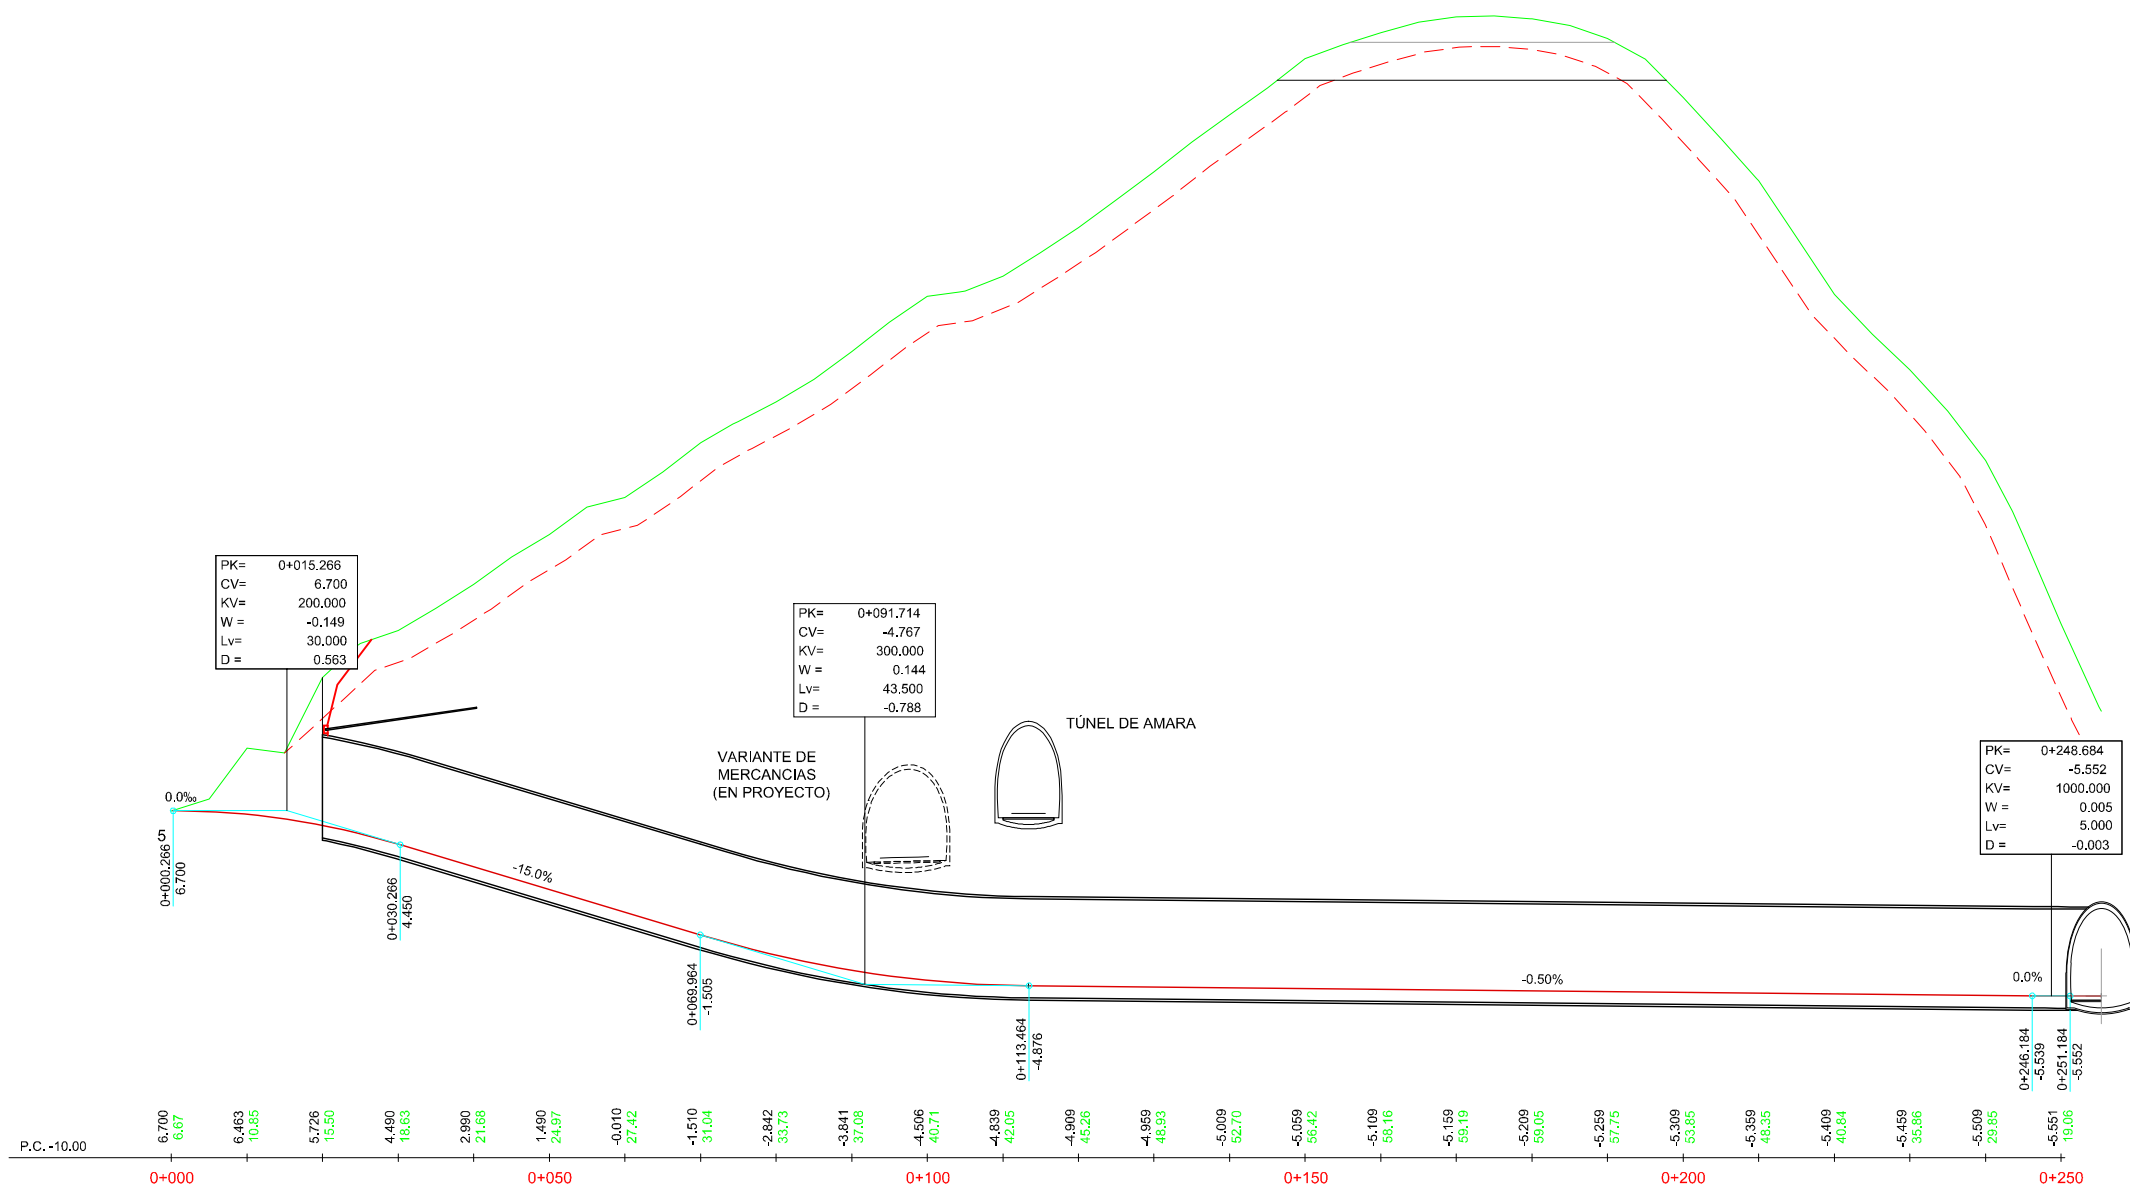


A	PROYECTO	Feb.15		
REV.	CLASE DE MODIFICACIÓN	FECHA	NOMBRE	COMP. OBRA
BERRIKUSPENAK / REVISIONES				
AHOLKULARIA / CONSULTOR LUGARITZ-EASO METRO UTE 		INGENIARI EGILEA INGENIERO AUTOR JOSU AGIRREZABALAGA Ing. Caminos, Canales y Puertos Cd. Nº 7.656		
AHOLKULARIA ERREFERENTZIA		ERREFERENTZIA		
REFERENCIA CONSULTOR		REFERENCIA		
C.101435				

OHARRAK:
NOTAS:

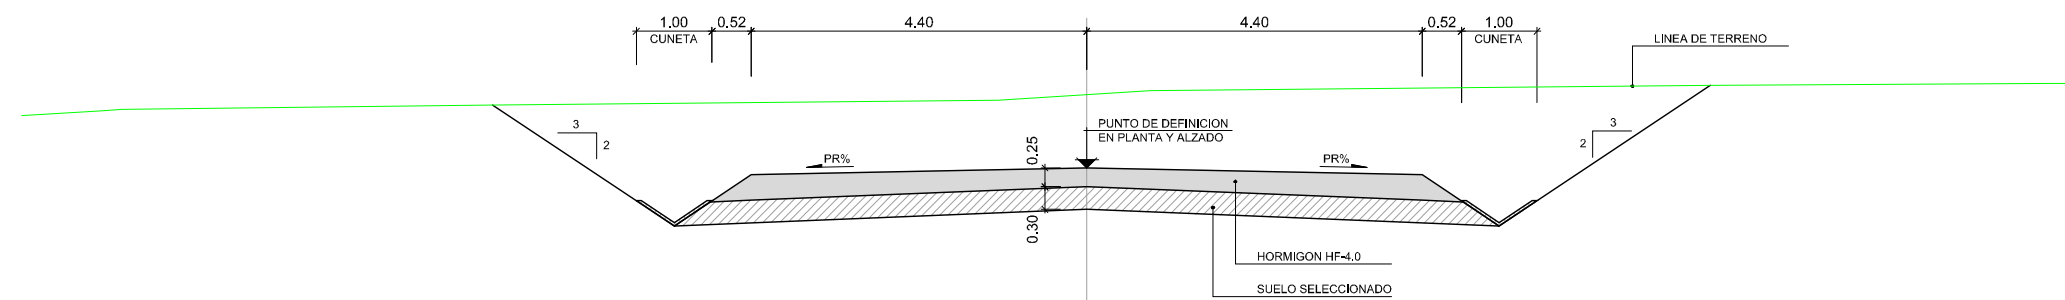

SECCIÓN TIPO INICIAL
E(A1): 1/50
E(A3): 1/100

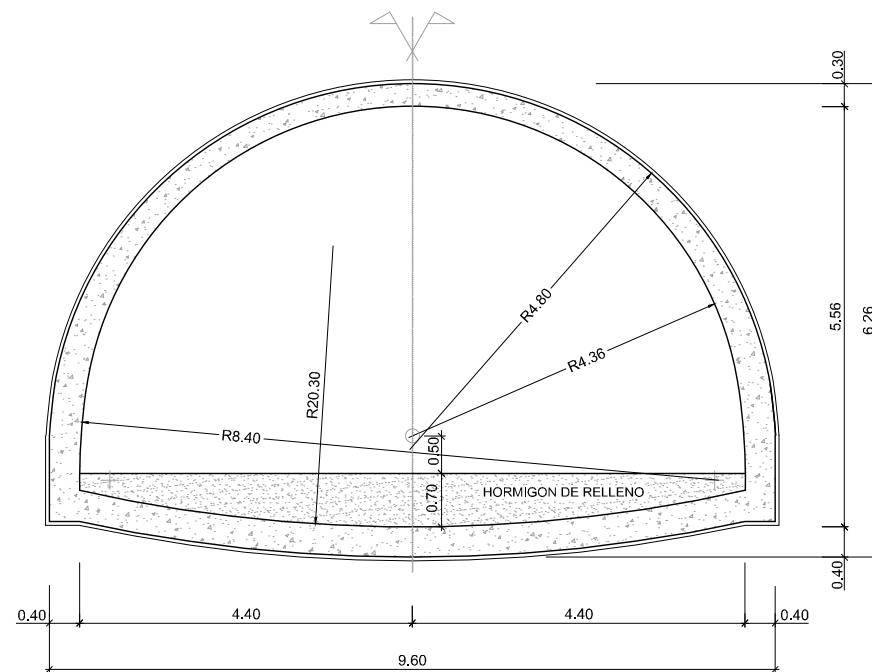

SECCIÓN TIPO TÚNEL
E(A1): 1/50
E(A3): 1/100

A	PROYECTO	Feb.15			
REV.	CLASE DE MODIFICACIÓN	FECHA	NOMBRE	COMP.	OBRA
BERRIKUSPENAK / REVISIONES					
AHOLKULARIA / CONSULTOR LUGARITZ-EASO METRO UTE 			INGENIARI EGILEA INGENIERO AUTOR JOSU AGIRREZABALAGA Ing. Caminos, Canales y Puertos Cd. Nº 7.656		
AHOLKULARIA ERREFERENTZIA REFERENCIA CONSULTOR			ERREFERENTZIA REFERENCIA		
C.101435					