


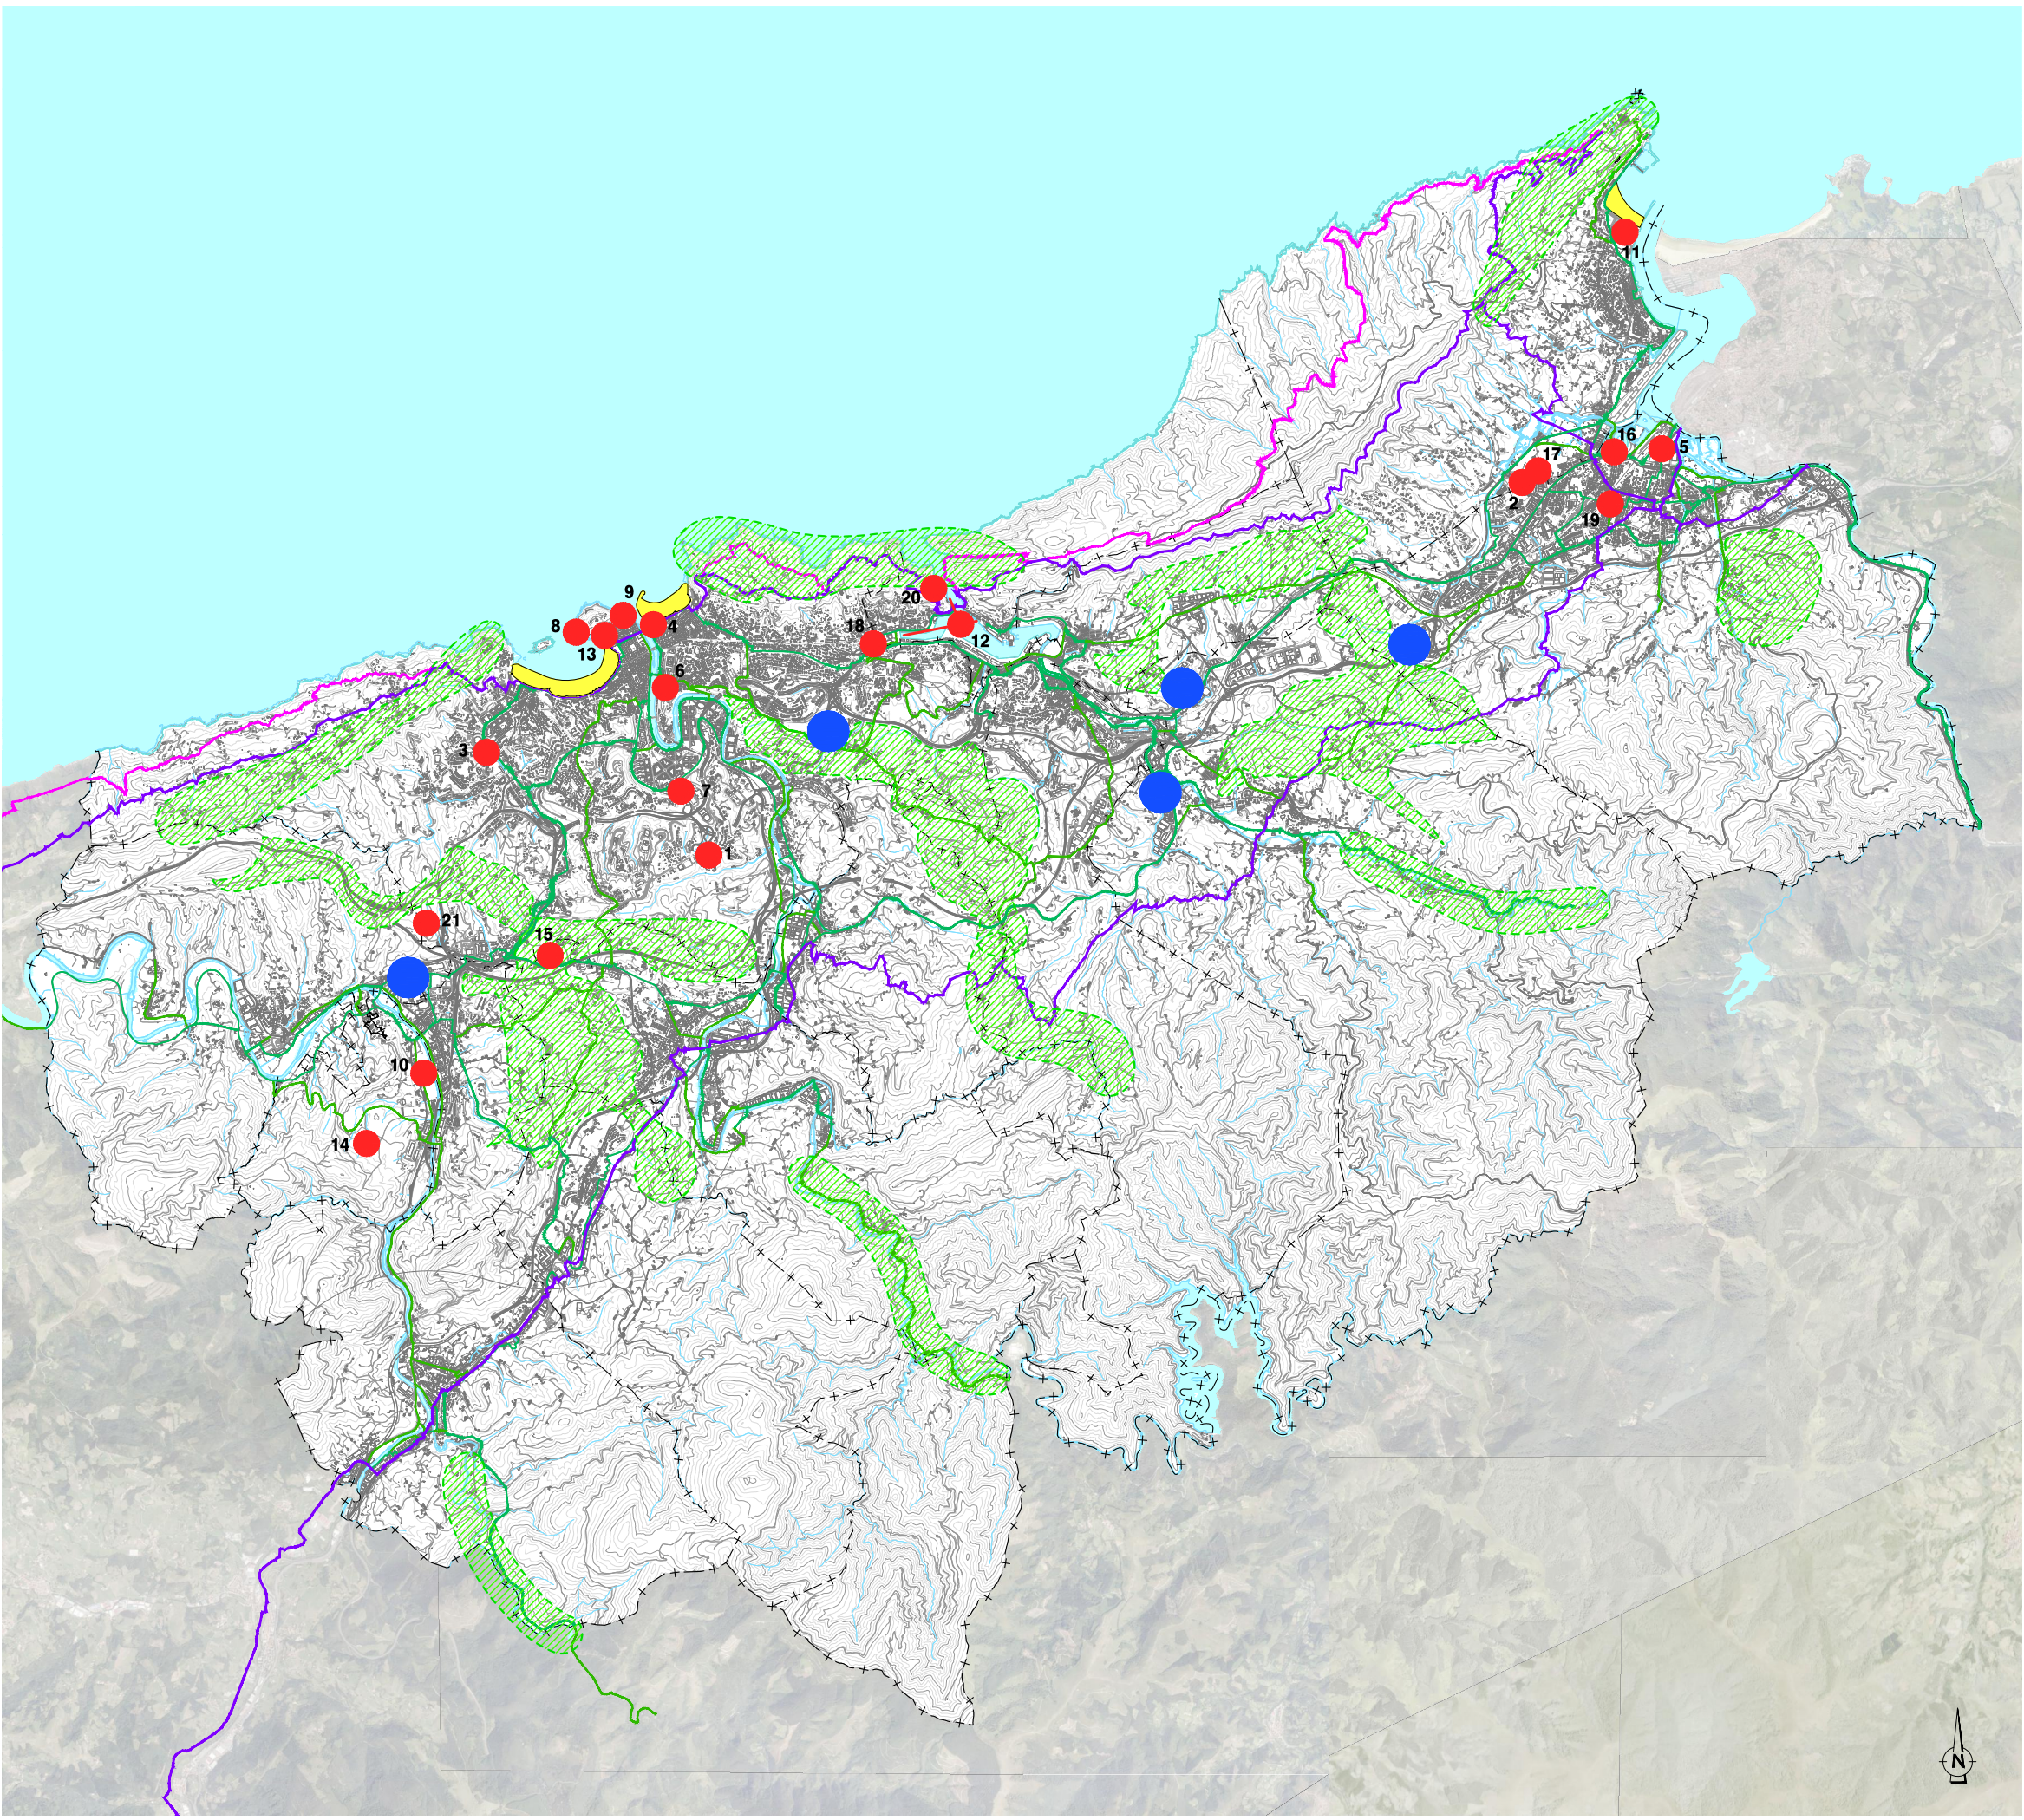

ZUZKIDURA EKI-PAMENDU OROKORRA

UDALAZ GAINDIKO ESKALAKO ZUZKIDURA EKI-PAMENDUKO ELEMENTUAK ETA HIRUGARREN SEKTOREKOAK, PUBLIKOAK EDO PRIBATUAK, ERABILERAK OROKORREKOAK, EGUN DAUDENAK ETA/EDO L-ZP-EAN PROPOSATZEN DIRENAK.

ZUZKIDURA ETA JOLAS ERABILERAKO ESPAZIO LIBRE HANDIAK ETA IBILBIDE BIGUNEN OINARRIZKO SAREA.

- HIRIARTEKO ETA HIRI-INGURUKO PARKEAK.
- HONDARTZAK
- TXIRRINDULARI ETA OINEZKOENTZAKO IBILBIDEEN OINARRIZKO SAREA.
- SANTIAGO BIDEA.
- TALAIA BIDEA.

IZAERA OROKORREKO ZUZKIDURA EKI-PAMENDU NAGUSIAK

EGUN DAUDEN ETA/EDO PROGRAMATU DIREN EKI-PAMENDUAK


- 1 DONOSTIAKO OSPITALE INSTALAZIOAK
- 2 BIDASOA ESKUALDEKO OSPITALEA (IRUN)
- 3 IBAETAKO UNIBERTSITATE KANPUSA
- 4 KURSAAL KONGRESU JAUREGIA
- 5 FICOPA ERAKUSTAZOKA
- 6 TABAKALERA KULTURA ZENTRO BERRIA
- 7 ANOETAKO KIROL INSTALAZIOAK
- 8 AQUARIUMA
- 9 SAN TELMO MUSEOA
- 10 LASARTEKO HIPODROMOA
- 11 HONDARRIBIAKO KIROL DARTSENA
- 12 PASAIAKO PORTUKO KIROL DARTSENA
- 13 DONOSTIAKO PORTUKO KIROL DARTSENA
- 14 GIPUZKOAKO ESPETXE BERRIA
- 15 CHILLIDA-LEKU (BERRIREKITZEA)
- 16 PLAIAUNDIKO INTERPRETazio ZENTRUA

L-ZP-EAN PROPOSATURIKO EKI-PAMENDU OROKOR BERRIAK

- 17 ZUBIETAKO KIROL GUNEA (IRUN-HONDARRIBIA)
- 18 ZUZKIDURA EKI-PAMENDU ETA HIRUGARREN SEKTOREKO EKI-PAMENDU OROKOR BERRIAK HERRERAN
- 19 ZUZKIDURA ETA UNIBERTSITATE EKI-PAMENDU ETA HIRUGARREN SEKTOREKO EKI-PAMENDU OROKOR BERRIAK IRUNGO TRENBIDE ZENTROTIK
- 20 ALBAOLA PROIEKTUA (PASAI SAN PEDRO)
- 21 ETORKIZUNEAN EKI-PAMENDU OROKOR PERIFERIKOAK EZARTZEKO ZONA ESTRATEGIKOA ARRIZETAKO TRIANGELUAN

SALTOKI GUNE ETA AISIA GUNE HANDIAK

EGUN DAUDEN SALTOKI GUNEETAN URBIL, GARBERA, MAMUT, LINTZIRIN ETA TXINGUDI (ARASO).

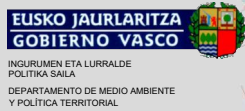

BEHIN BETIKO ONARPEN DOKUMENTUA
DOCUMENTO DE APROBACIÓN DEFINITIVA

DONOSTIAKO
(DONOSTIALDEA-BIDASOA BEHERA)
EREMU FUNTZIONALEKO
LURRALDE
PLAN
PARTZIALA

2016

PLAN
TERRITORIAL
PARCIAL
DEL ÁREA FUNCIONAL DE
DONOSTIA-SAN SEBASTIÁN
(DONOSTIALDEA-BAJO BIDASOA)

KOMUNITATE-EKI-PAMENDU
OROKORRA

7

*EQUIPAMIENTO
COMUNITARIO
GENERAL*

E: 1/100.000

